


Tekening nr.	Omschrijving	Datum	Status	Get.	Gew.	datum	Gew.	datum	Gew.	datum
OV-602	detailoverzicht	13-12-2023	concept	MB						
OV-603	detail V0.1	13-12-2023	concept	MB						
OV-604	detail V0.2	13-12-2023	concept	MB						
OV-605	detail V0.3	13-12-2023	concept	MB						
OV-606	detail V0.4	13-12-2023	concept	MB						
OV-607	detail V0.5	13-12-2023	concept	MB						
OV-608	detail V0.6	13-12-2023	concept	MB						
OV-609	detail V0.7	13-12-2023	concept	MB						
OV-610	detail V0.8	13-12-2023	concept	MB						
OV-611	detail V0.9	13-12-2023	concept	MB						
OV-612	detail V0.10	13-12-2023	concept	MB						
OV-620	detail V1.1	13-12-2023	concept	MB						
OV-621	detail V1.2	13-12-2023	concept	MB						
OV-622	detail V1.3	13-12-2023	concept	MB						
OV-623	detail V1.4	13-12-2023	concept	MB						
OV-624	detail V1.5	13-12-2023	concept	MB						

concept



BOXXIS
ARCHITECTEN

Parmentierstraat 11
3772 MS BARNEVELD
T 0342 444848
F 0342 444001
E architecten@boxxis.nl
I www.boxxis.nl
OUT OF THE BOXXS

PROJECTNAAM
Nieuwbouw 2 vrijstaande woningen
Coelhorsterweg 17 Amersfoort

Opdrachtgever
Schoonderbeek BV
Computerweg 16
3821 AB Amersfoort

FASE
Omgevingsvergunning woning B


Omschrijving
Details

PROJECT NR:
B23010


Get : MB
Schaal : 1:5

Blad : A3
OV-601


Datum: 13-12-2023
GEW
GEW
GEW
GEW

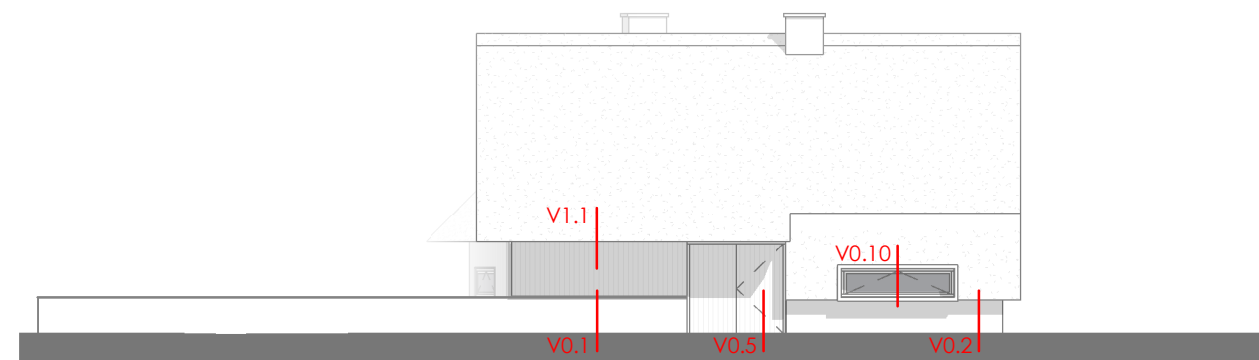


VOORGEVEL

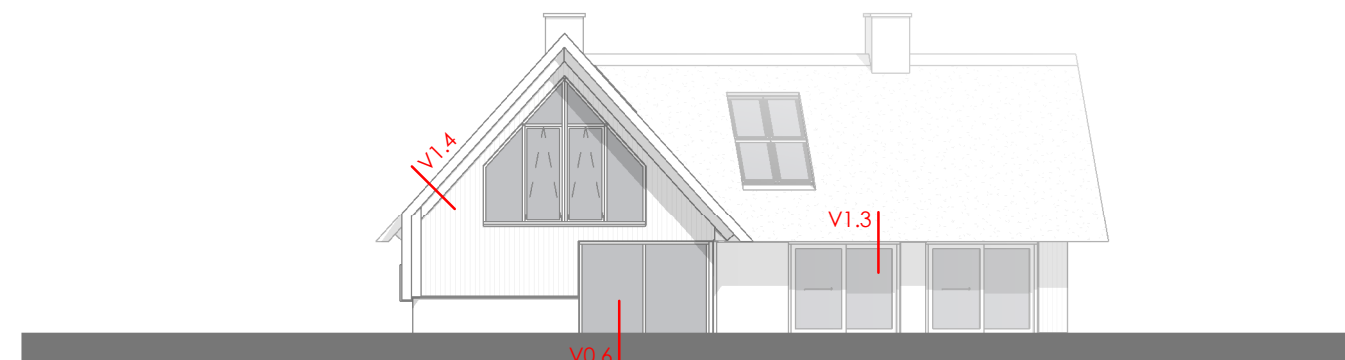

RECHTERZIJGEVEL

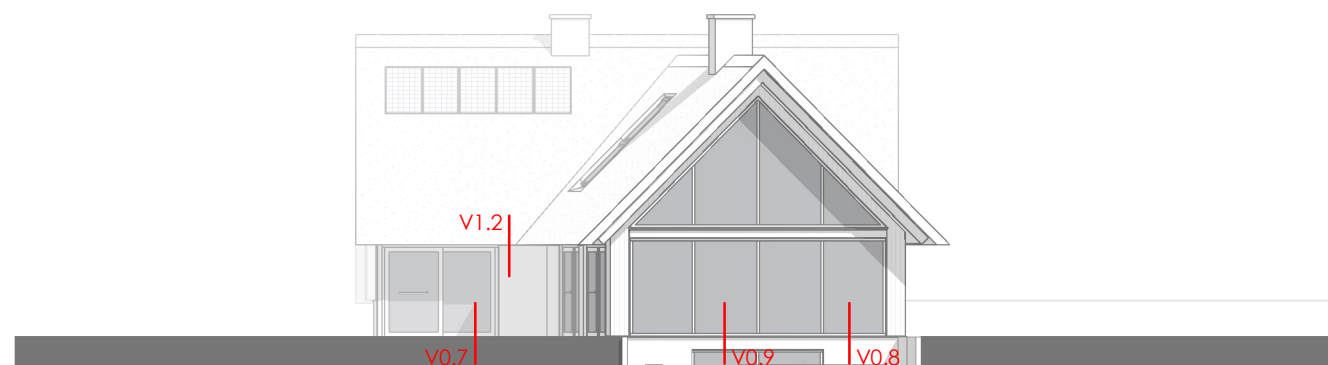


ACHTERGEVEL

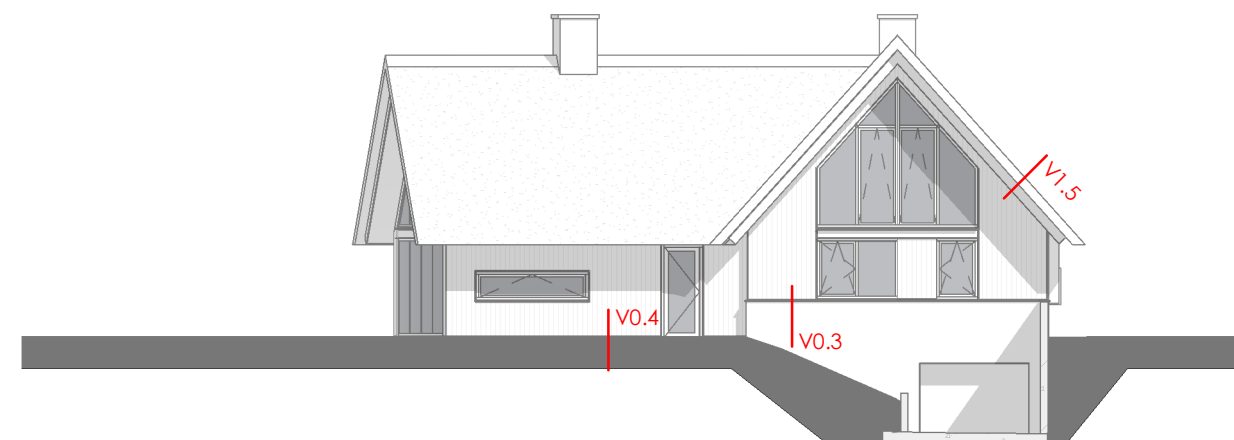

LINKERZIJGEVEL

concept

DETAIL VO.1

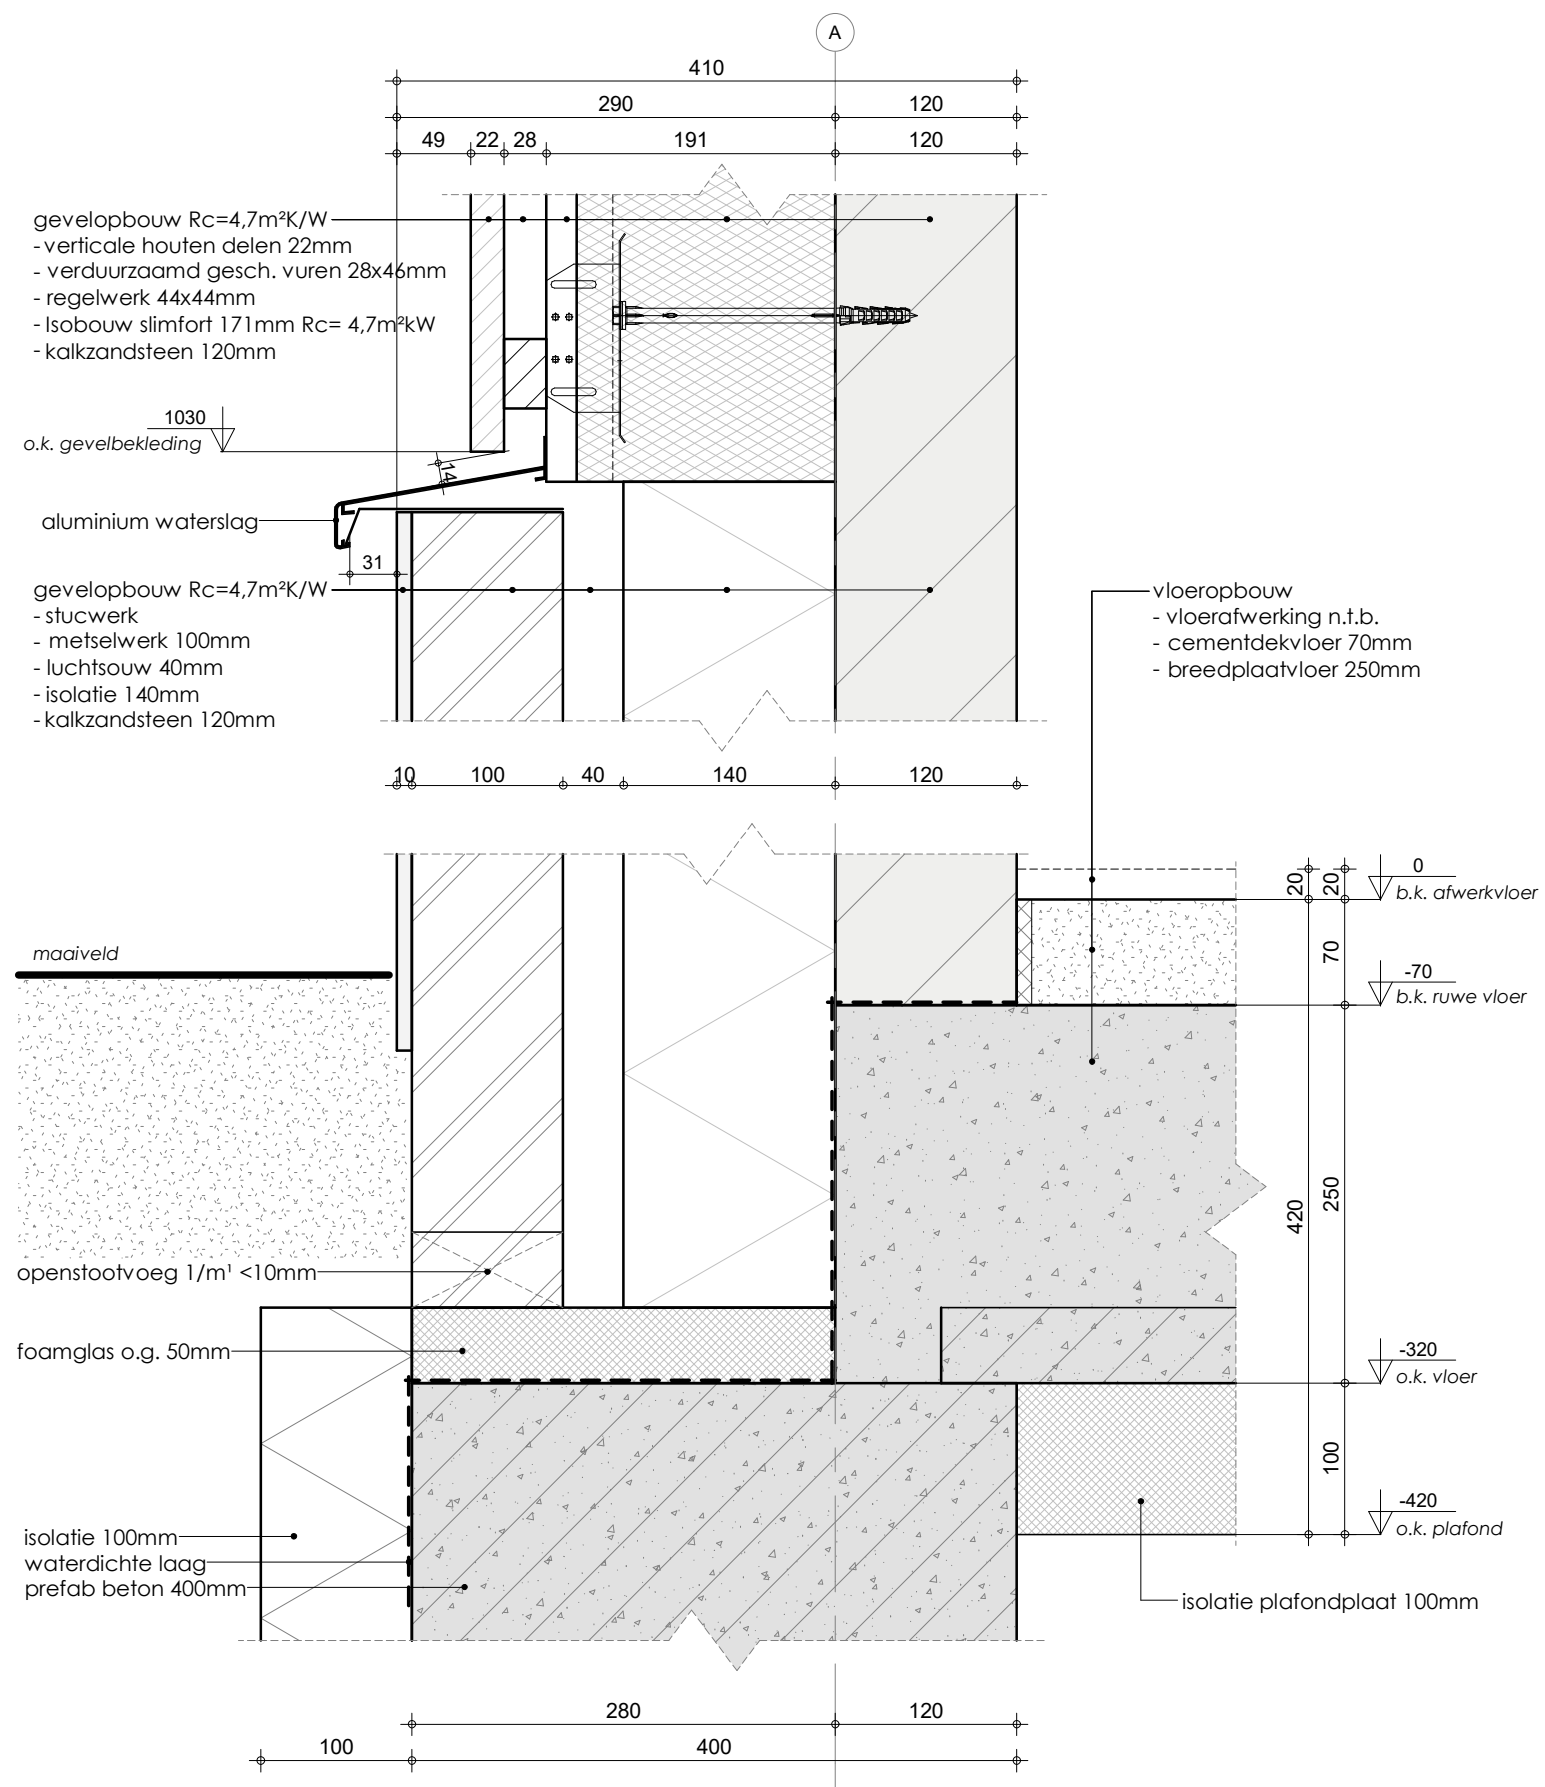

concept




PROJECT NR:
B23010


BLAD :
OV-603

Schaal : 1 : 5
Datum: 13-12-2023

GEW
GEW
GEW
GEW

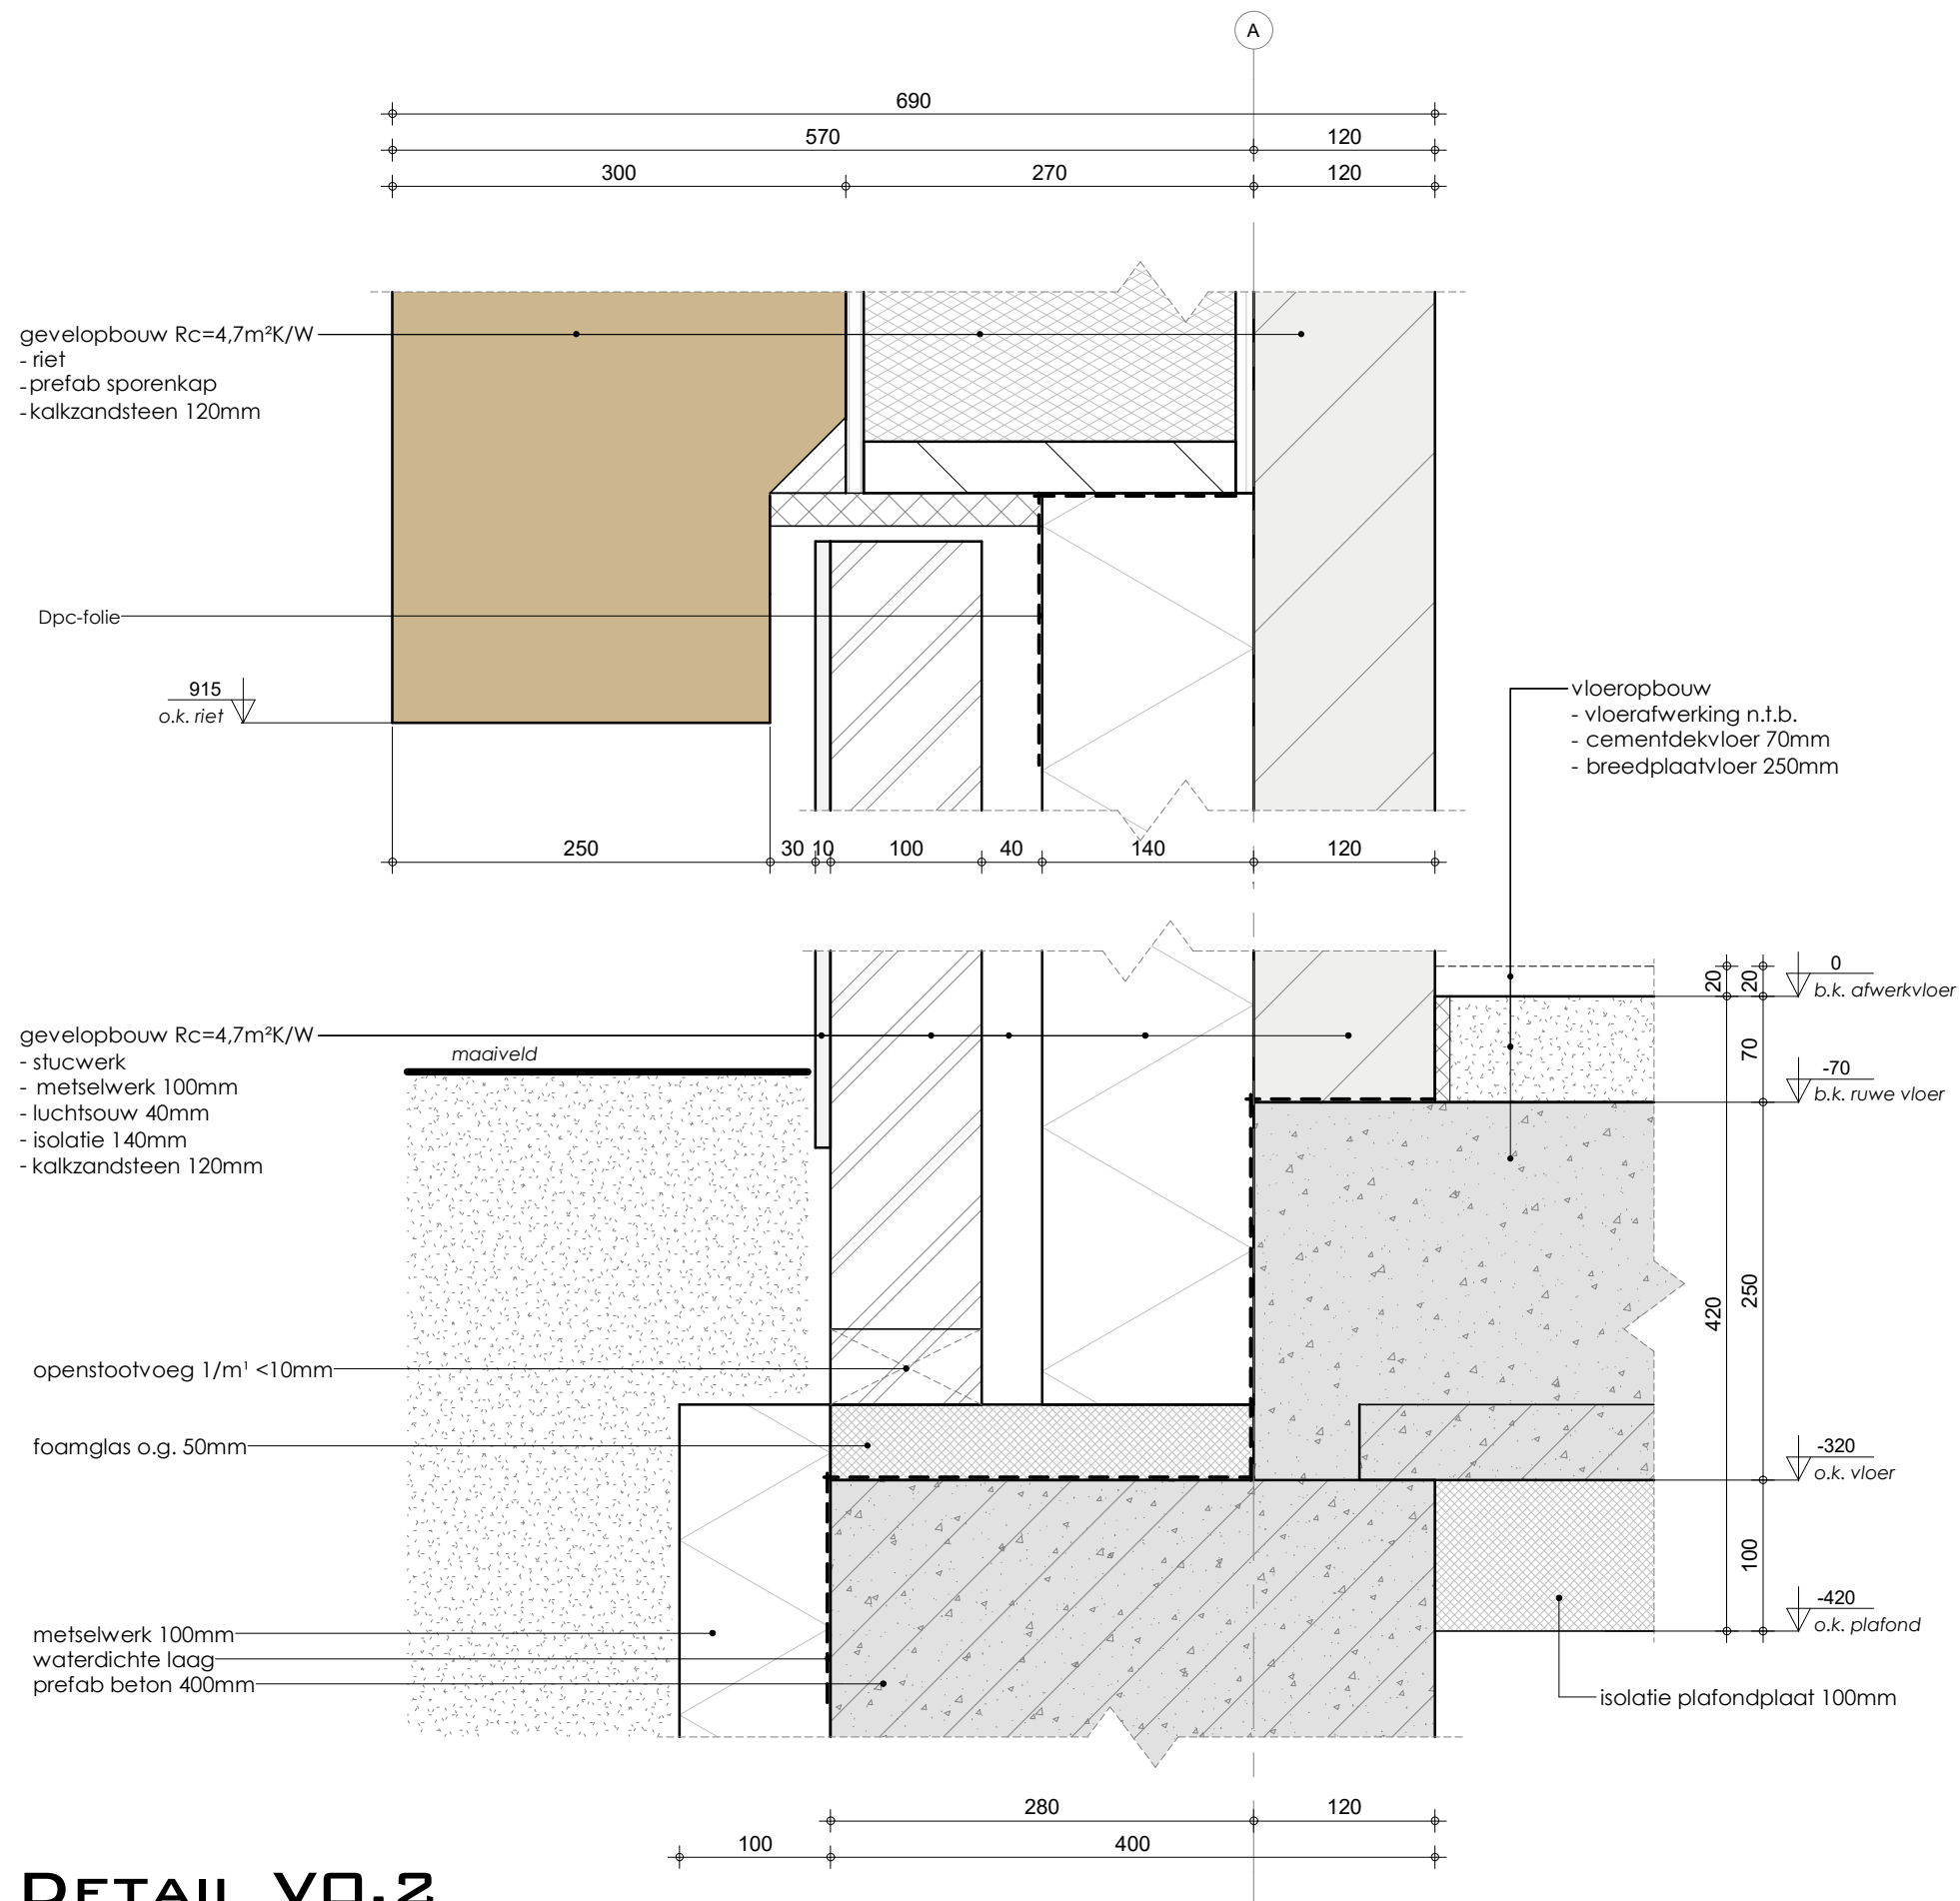


DETAIL VO.2

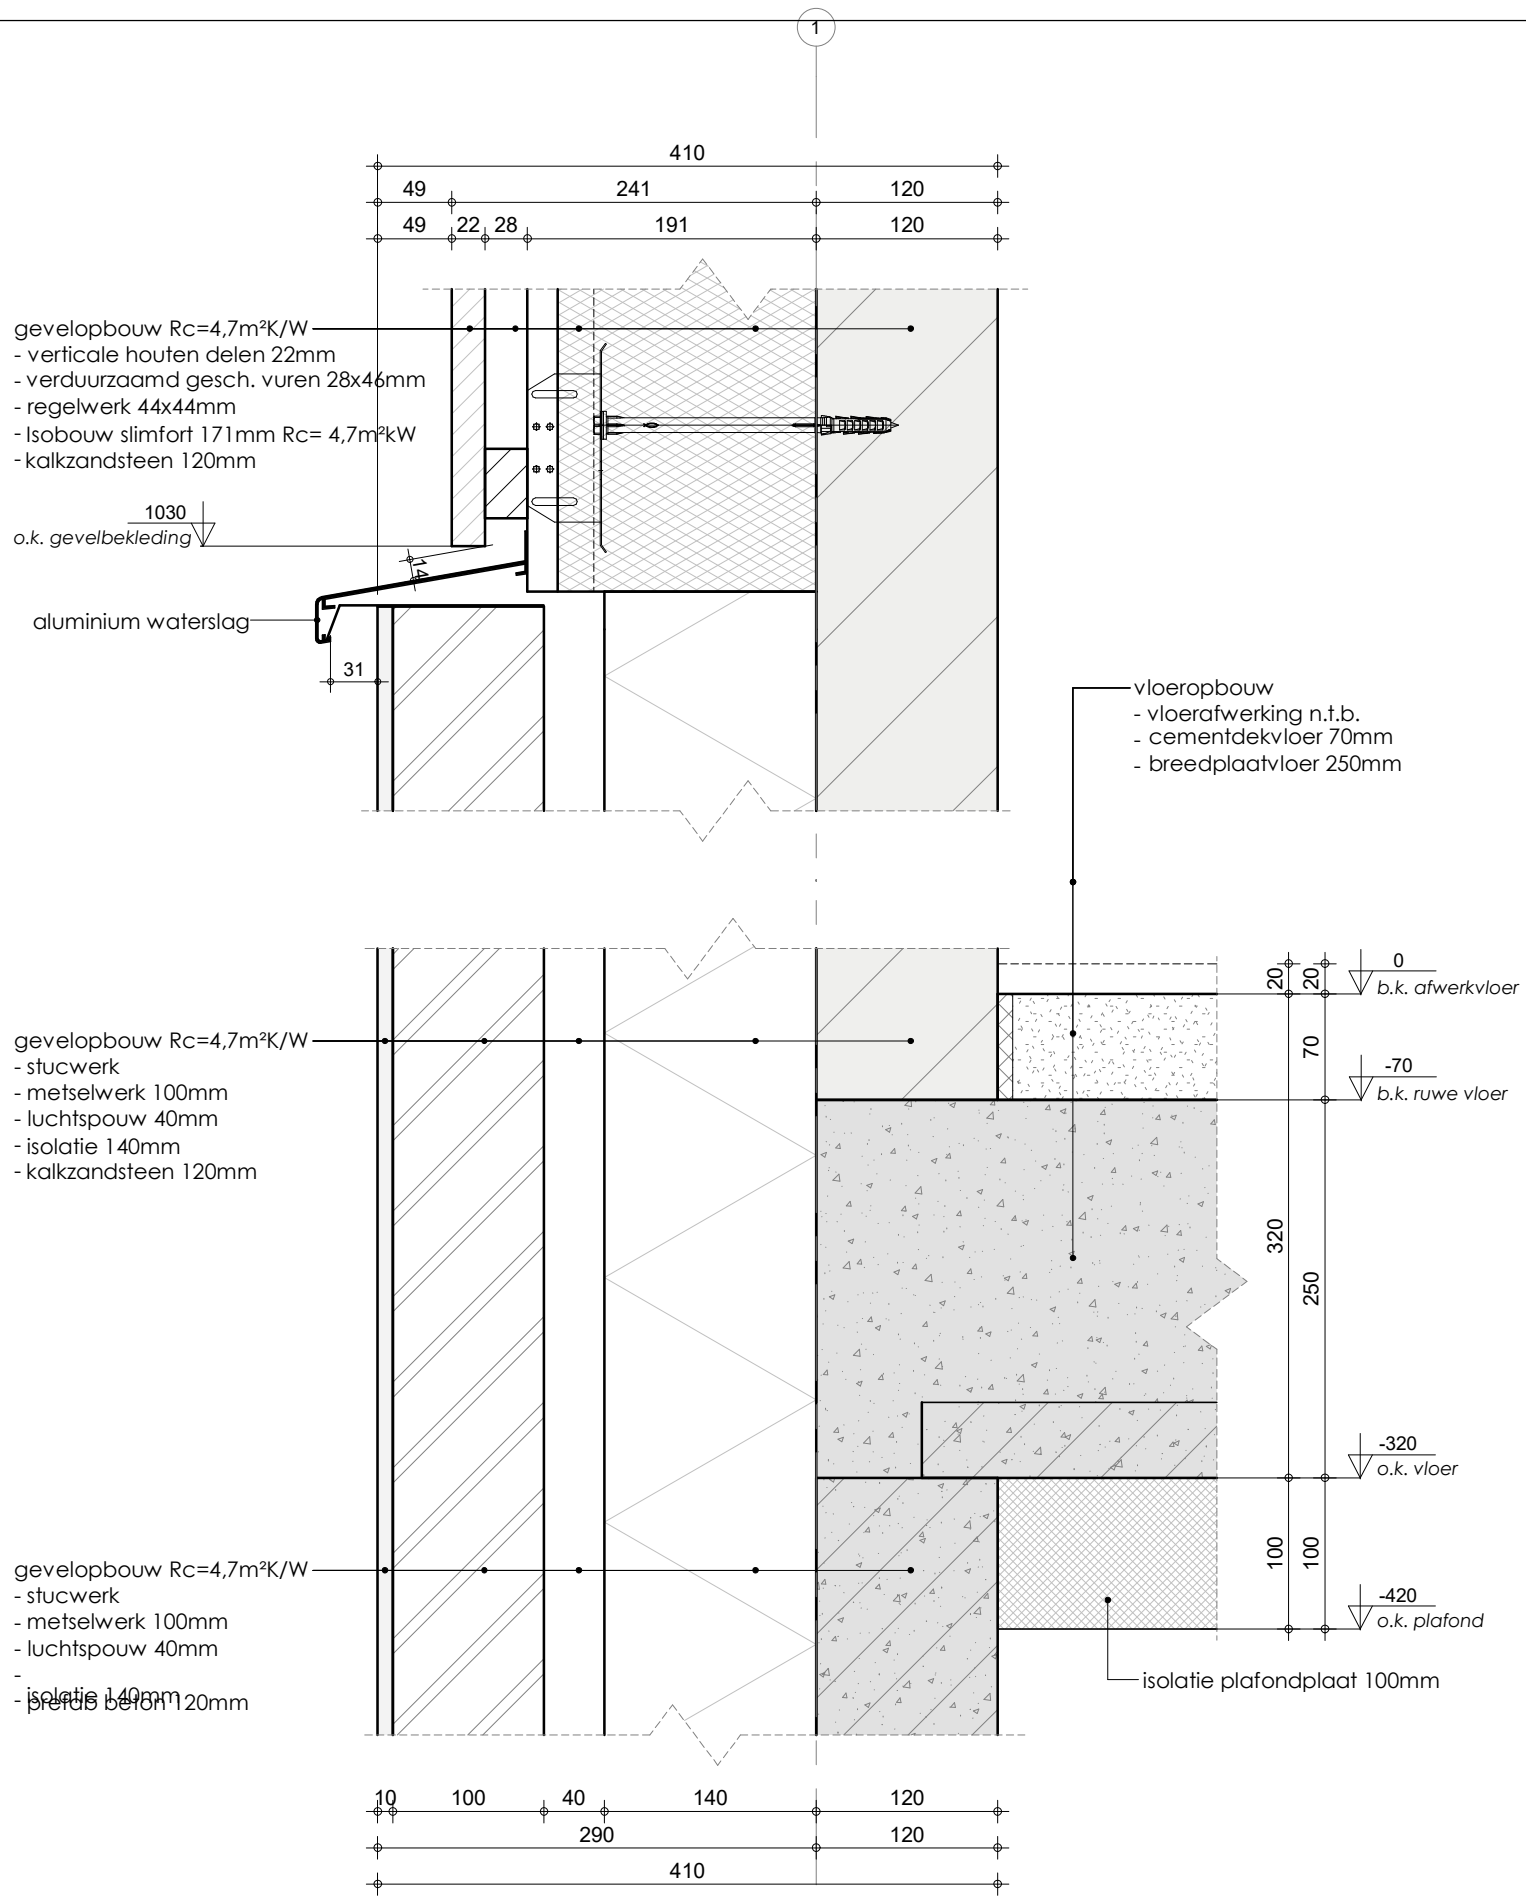


concept


DETAIL VO.3

	PROJECT NR: B23010	BLAD : OV-605	Schaal : 1 : 5 Datum: 13-12-2023	GEW GEW GEW GEW
---	------------------------------	-------------------------	-------------------------------------	--------------------------

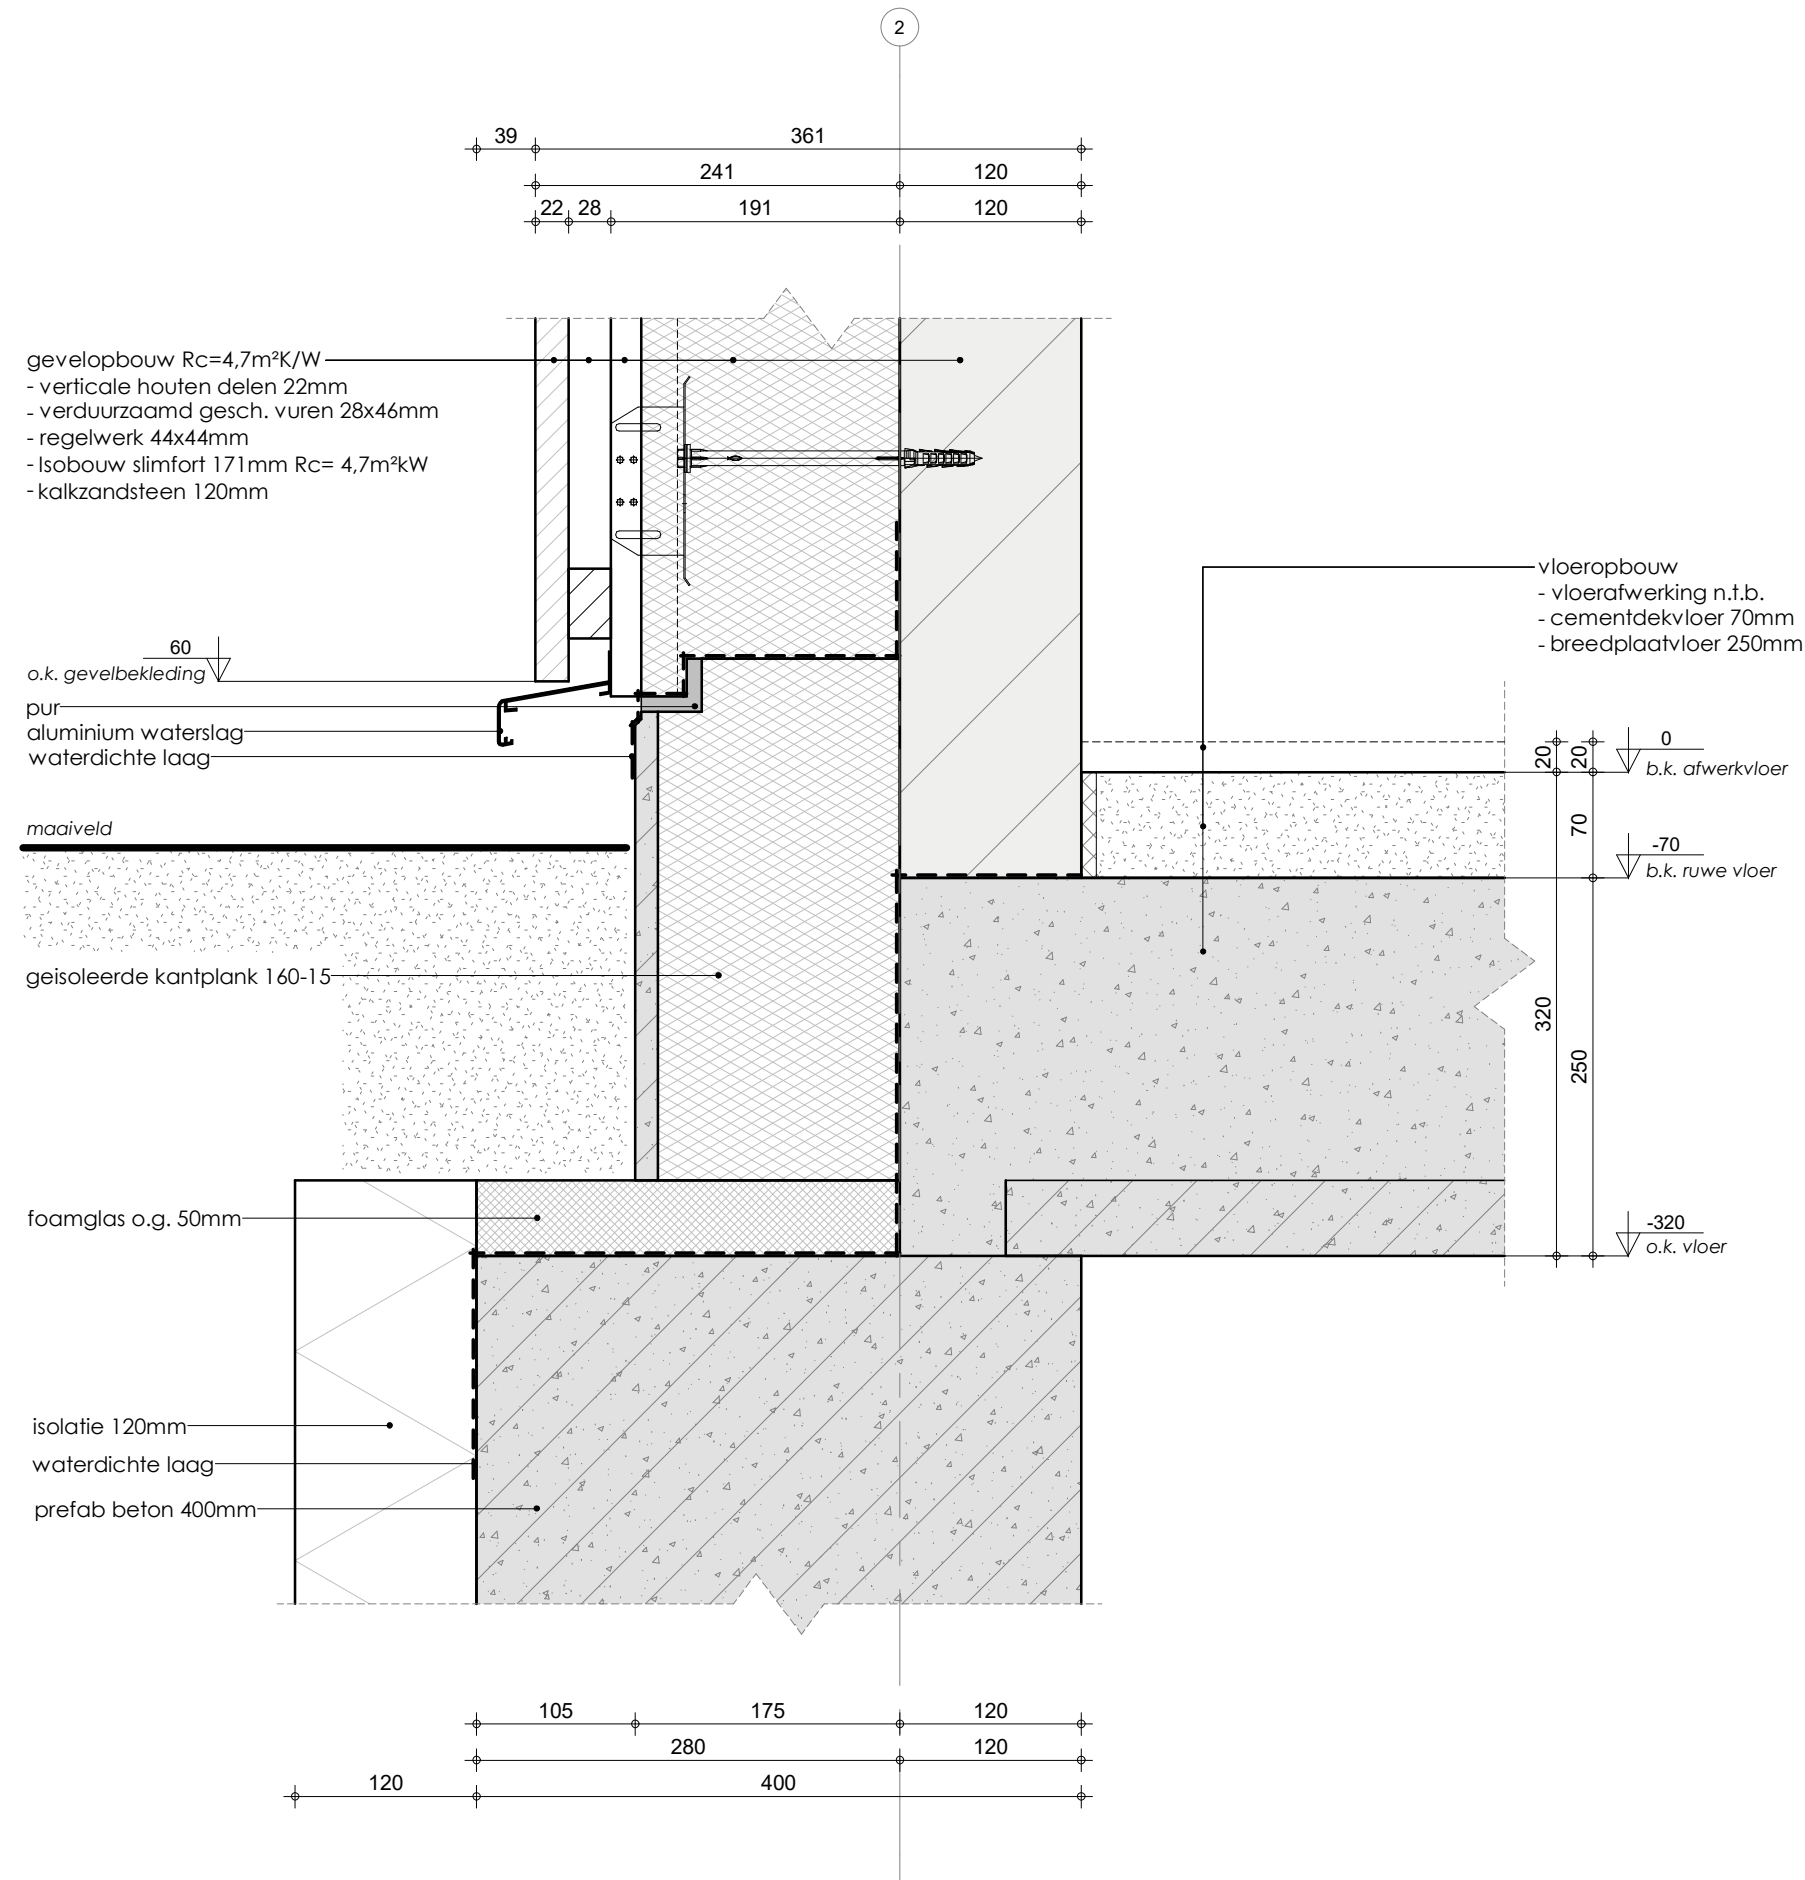


DETAIL VO.7

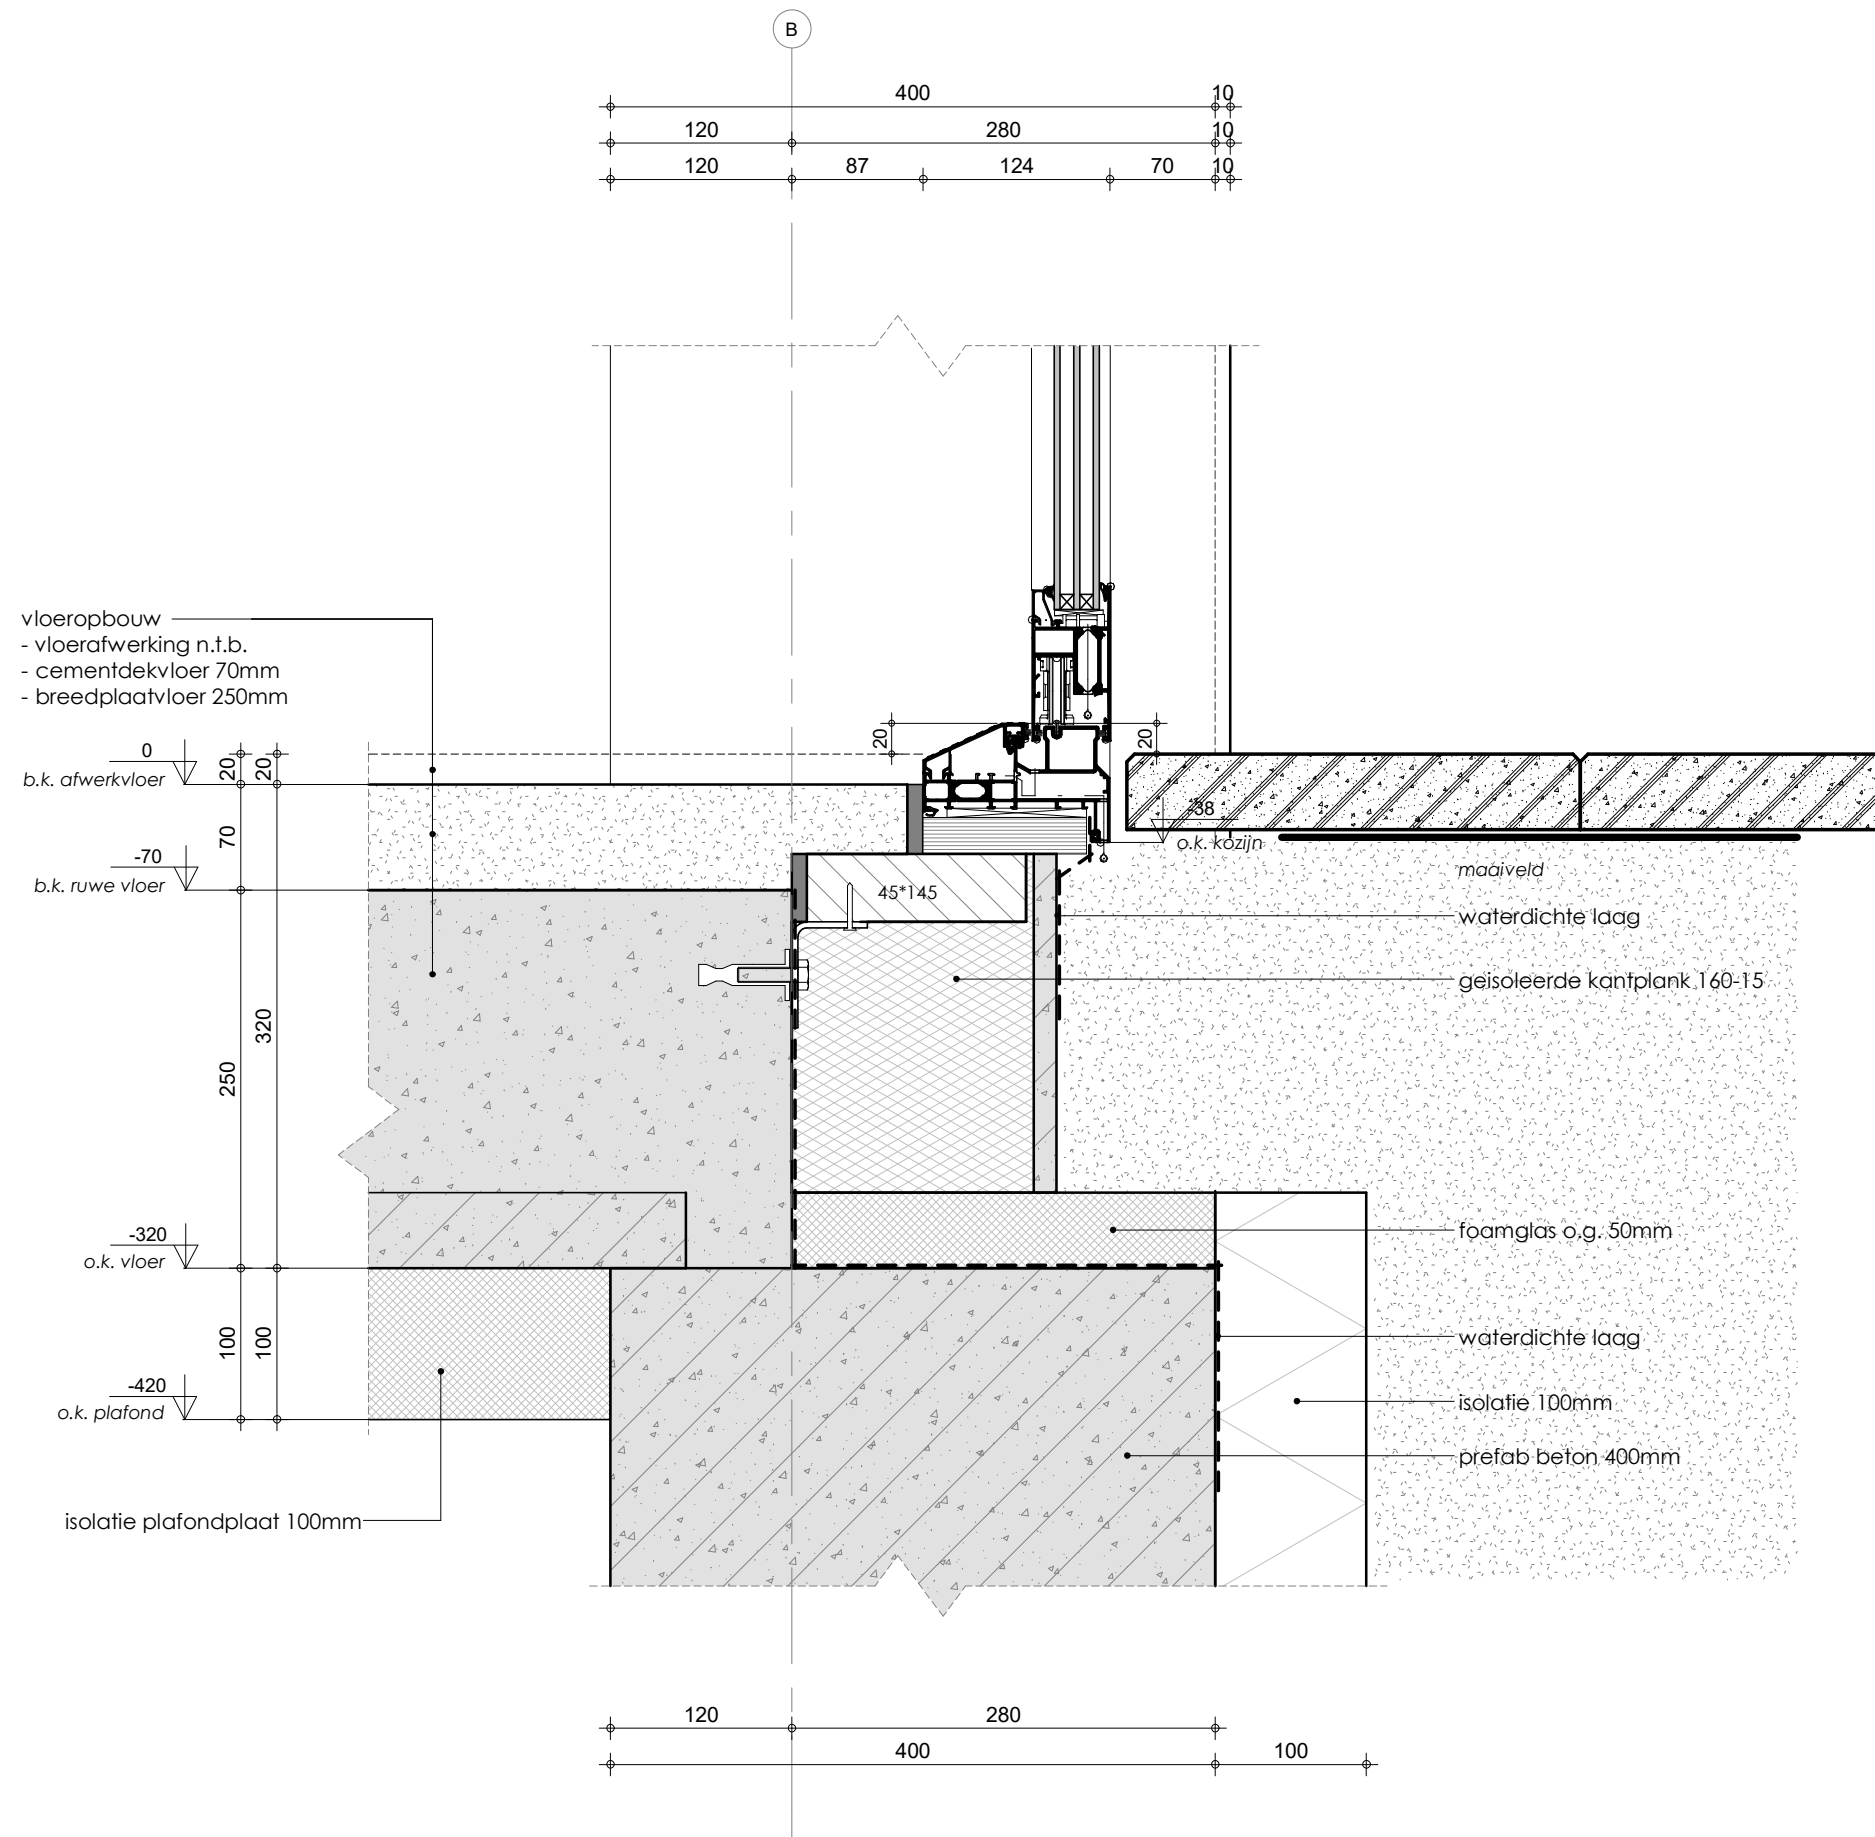

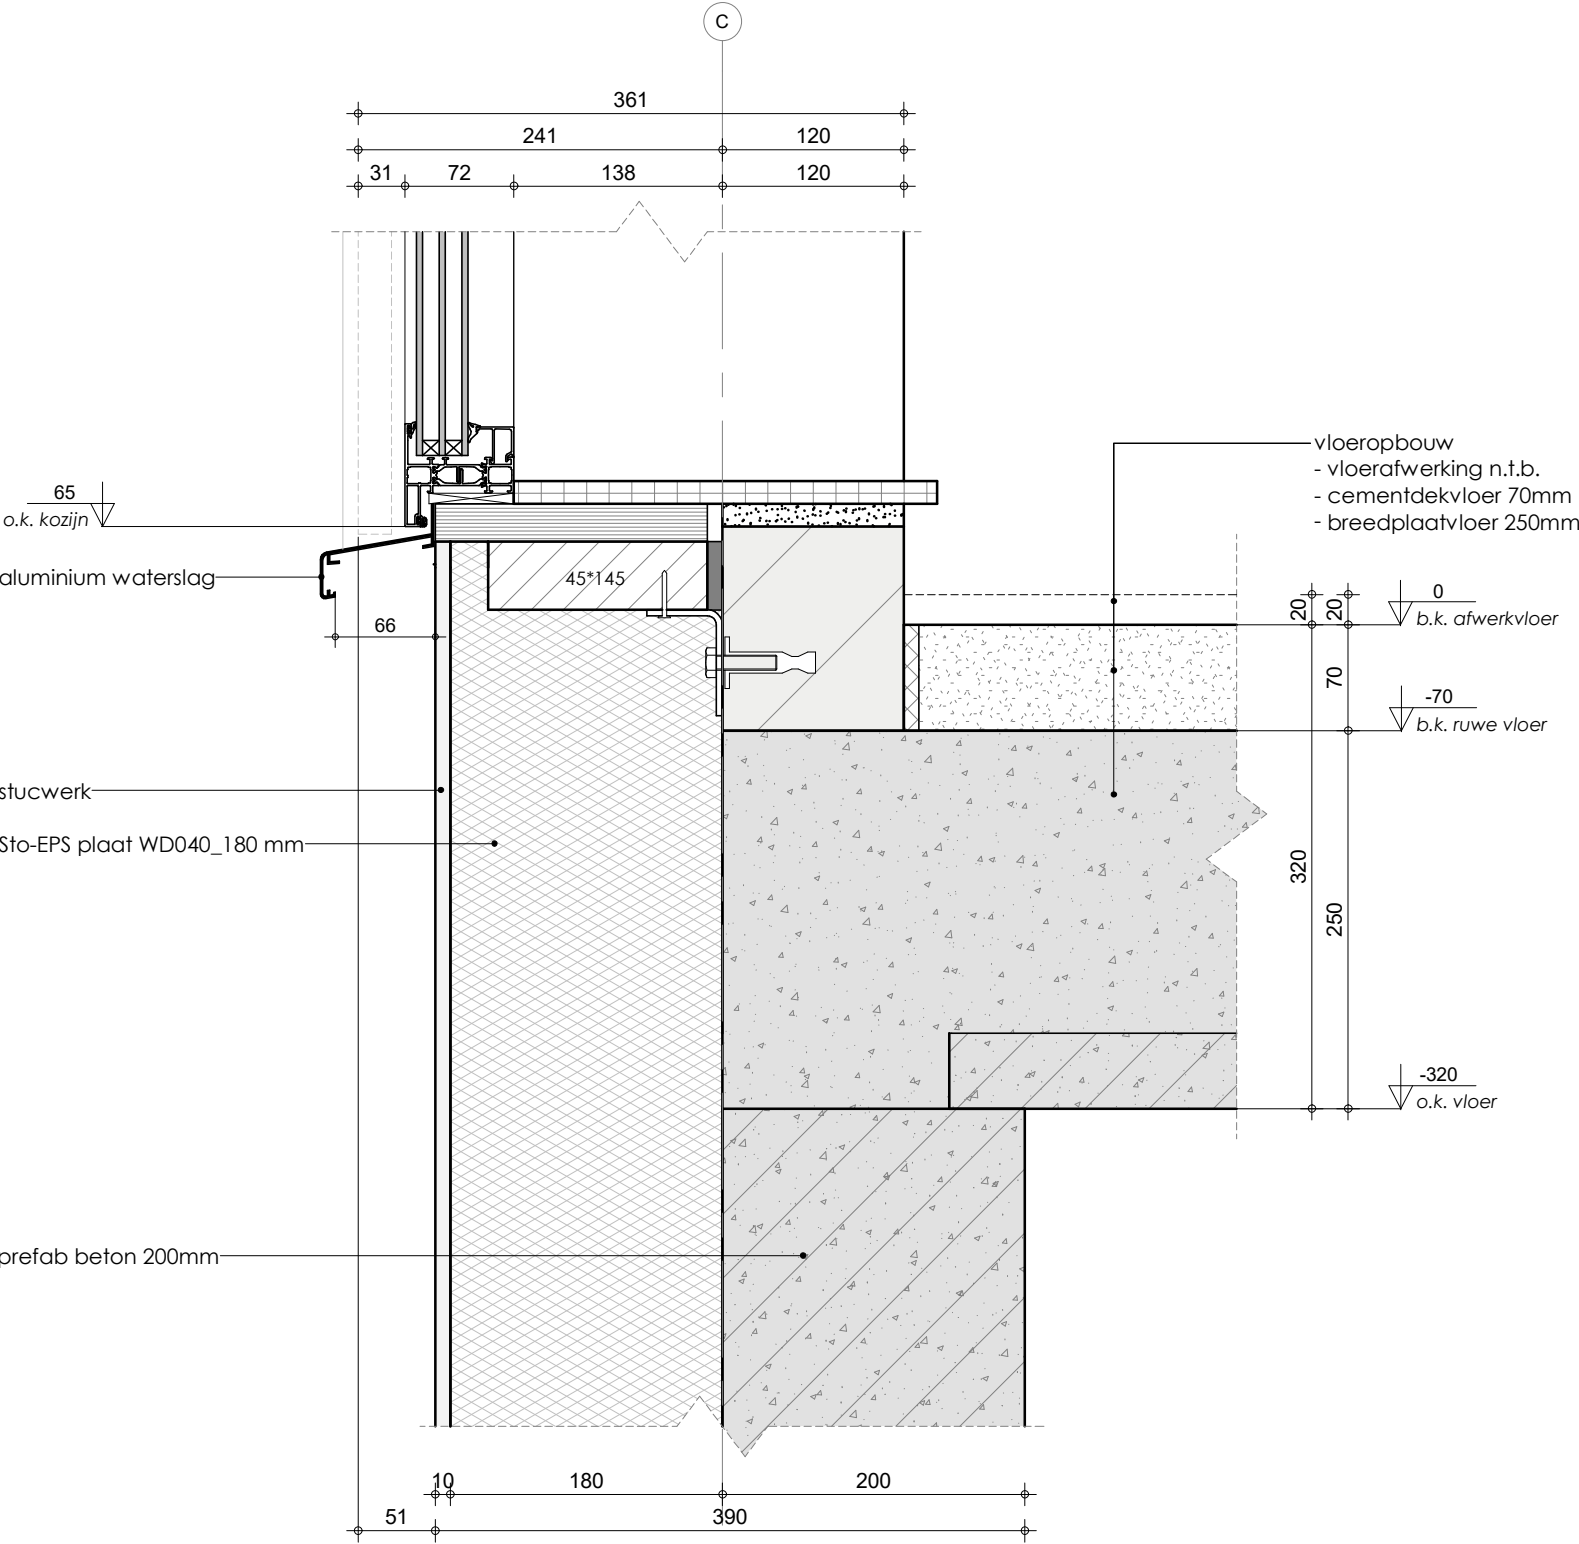

concept

DETAIL VO.9

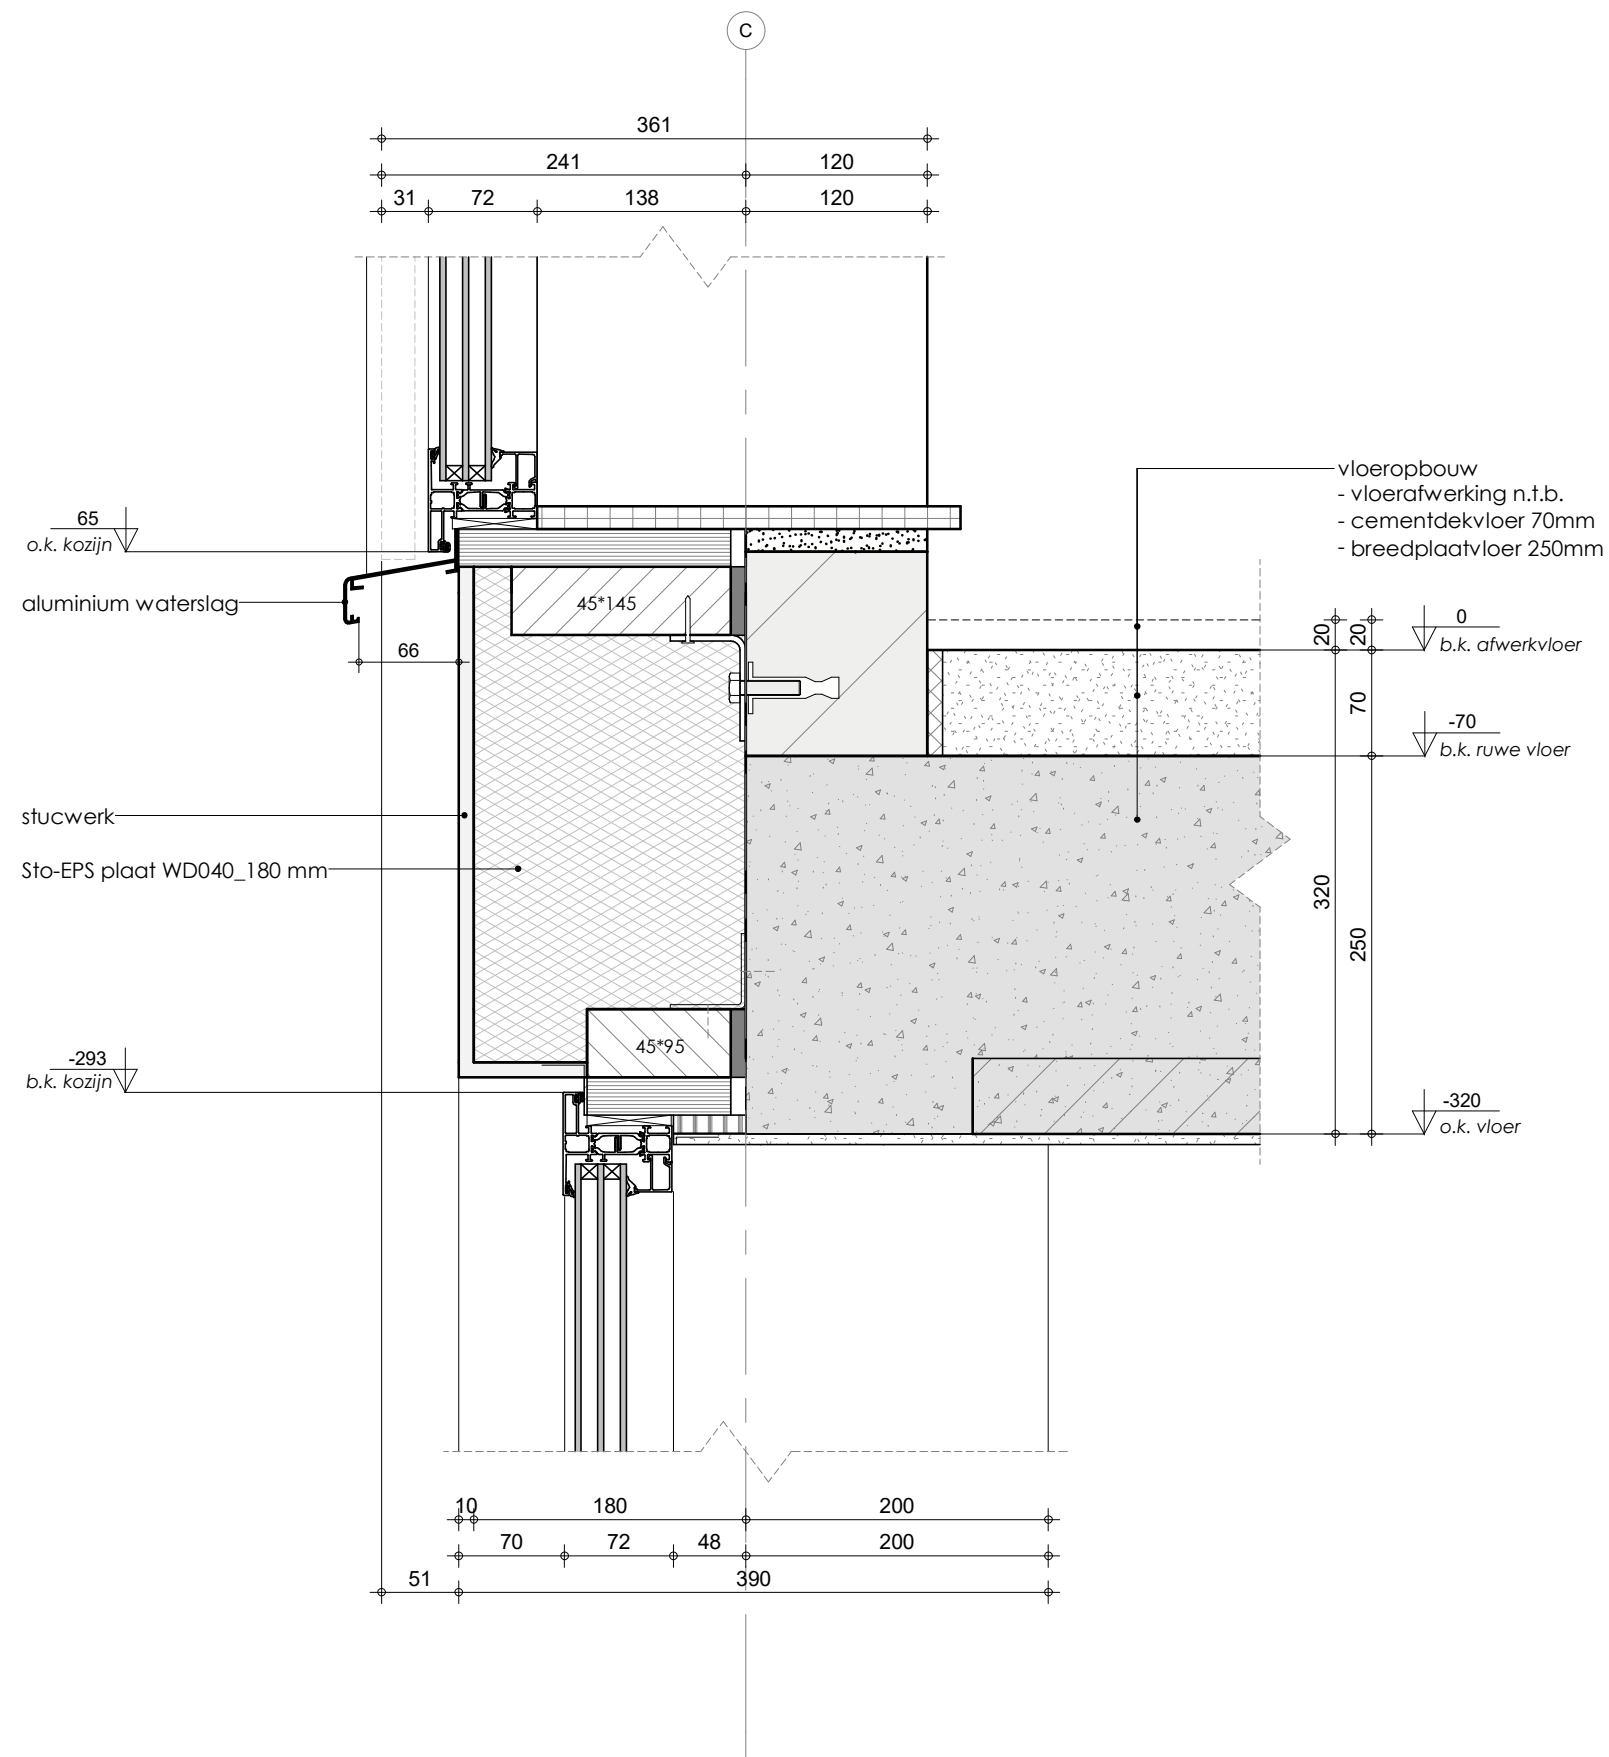

concept




PROJECT NR:
B23010

BLAD :
OV-611

Schaal : 1 : 5
Datum: 13-12-2023

GEW
GEW
GEW
GEW

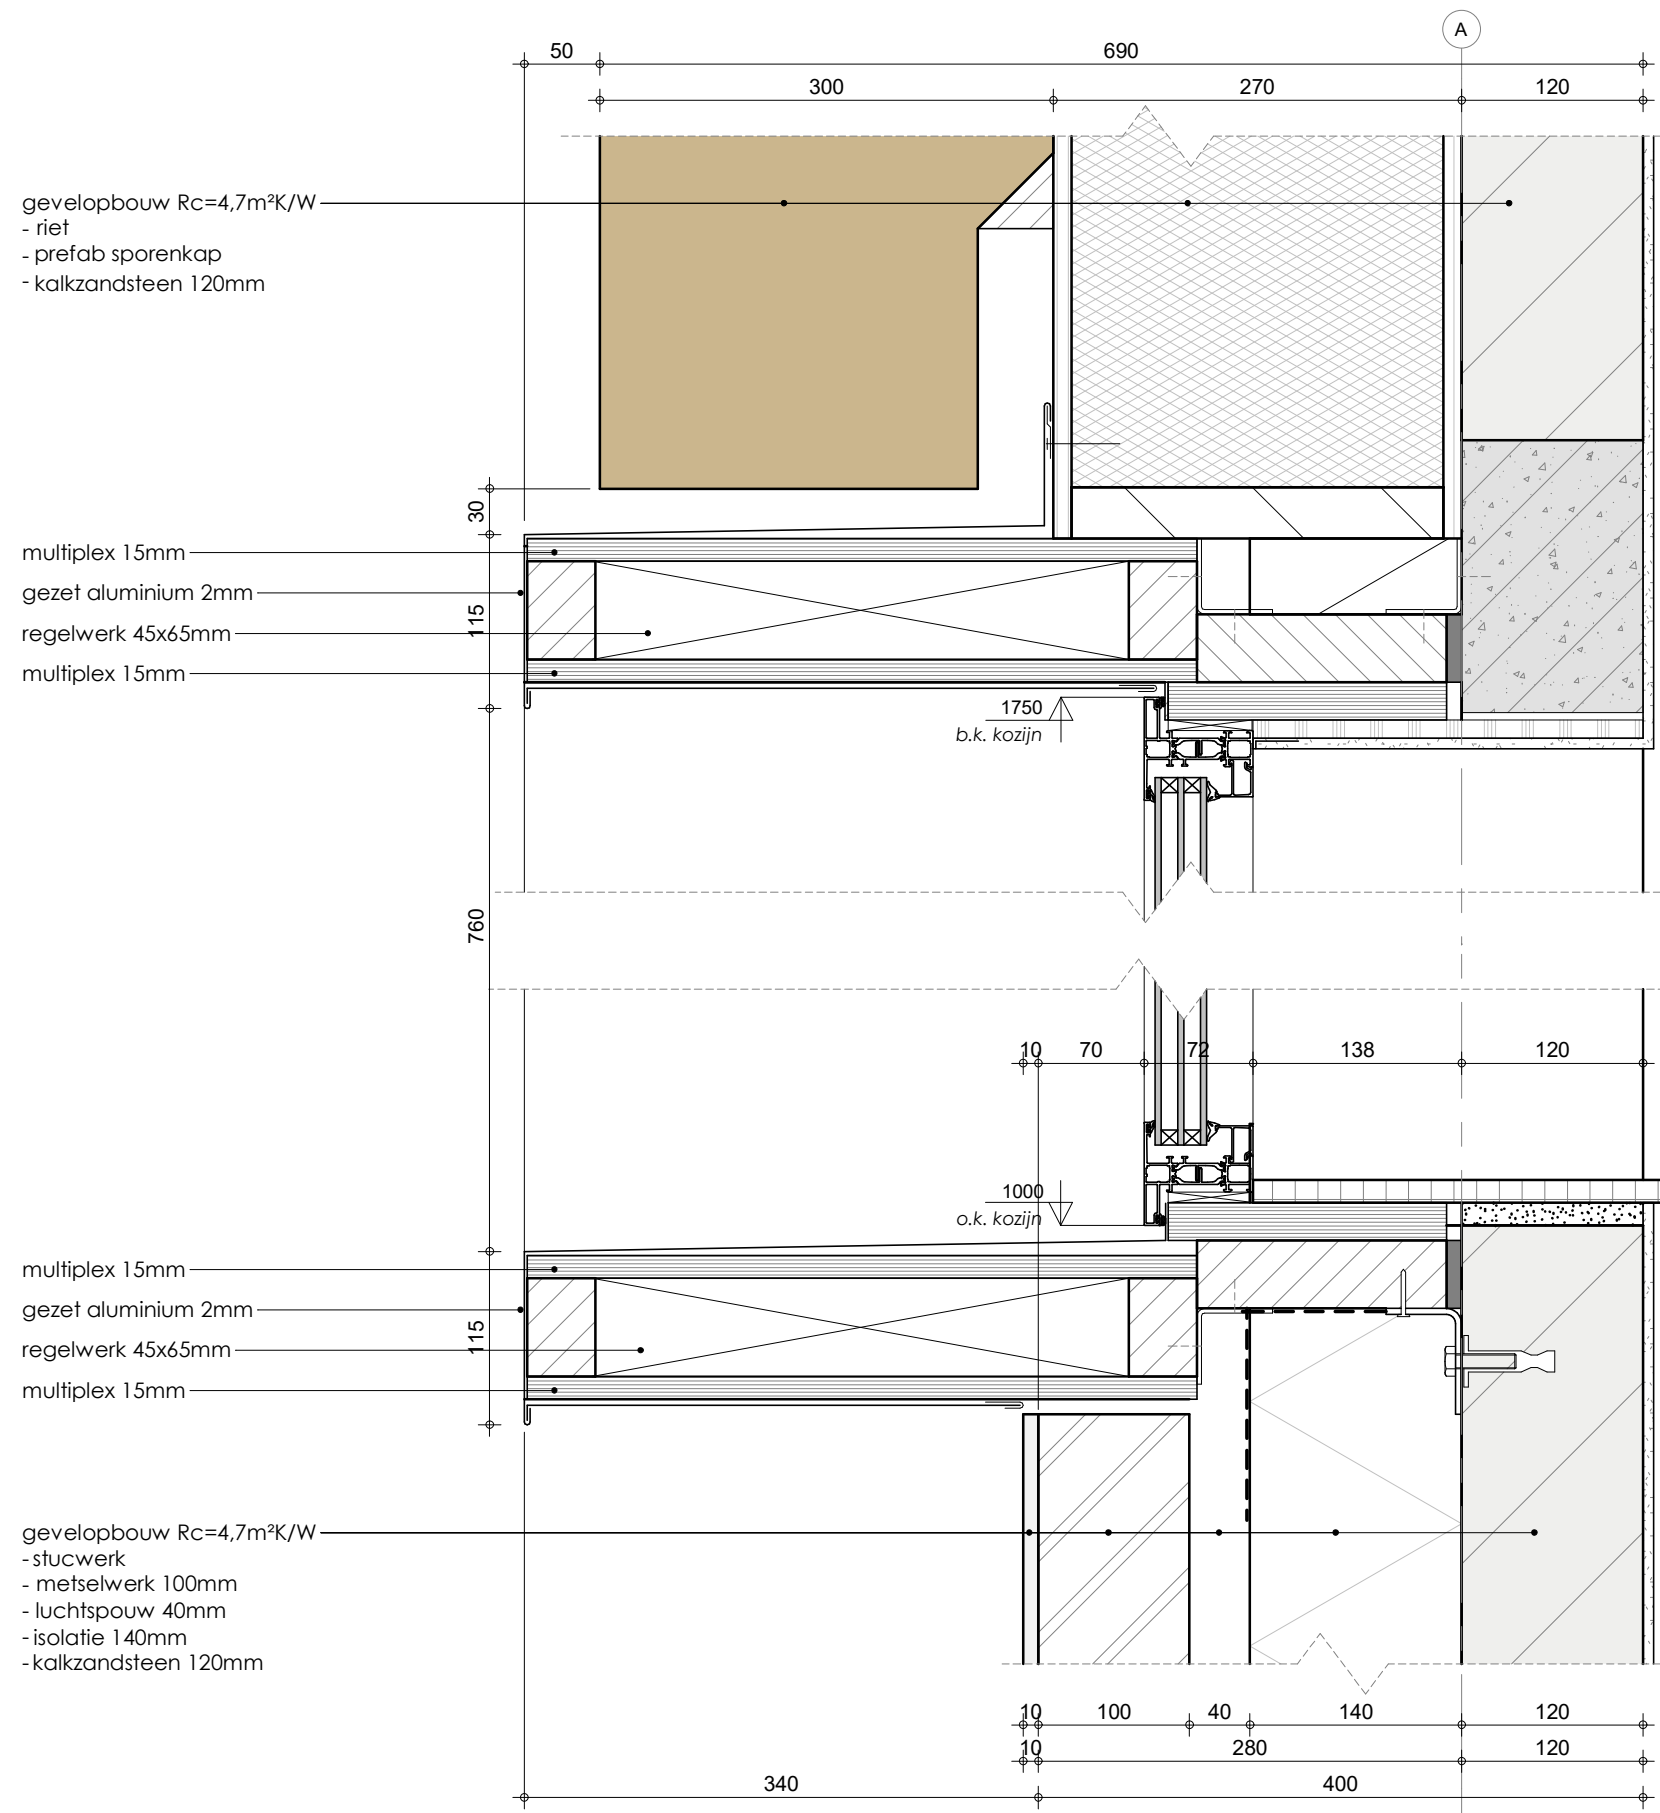

concept

DETAIL VO.10


BOXXIS
 ARCHITECTEN

PROJECT NR:
B23010

BLAD :
OV-612

Schaal : 1 : 5
 Datum: 13-12-2023

GEW
 GEW
 GEW
 GEW

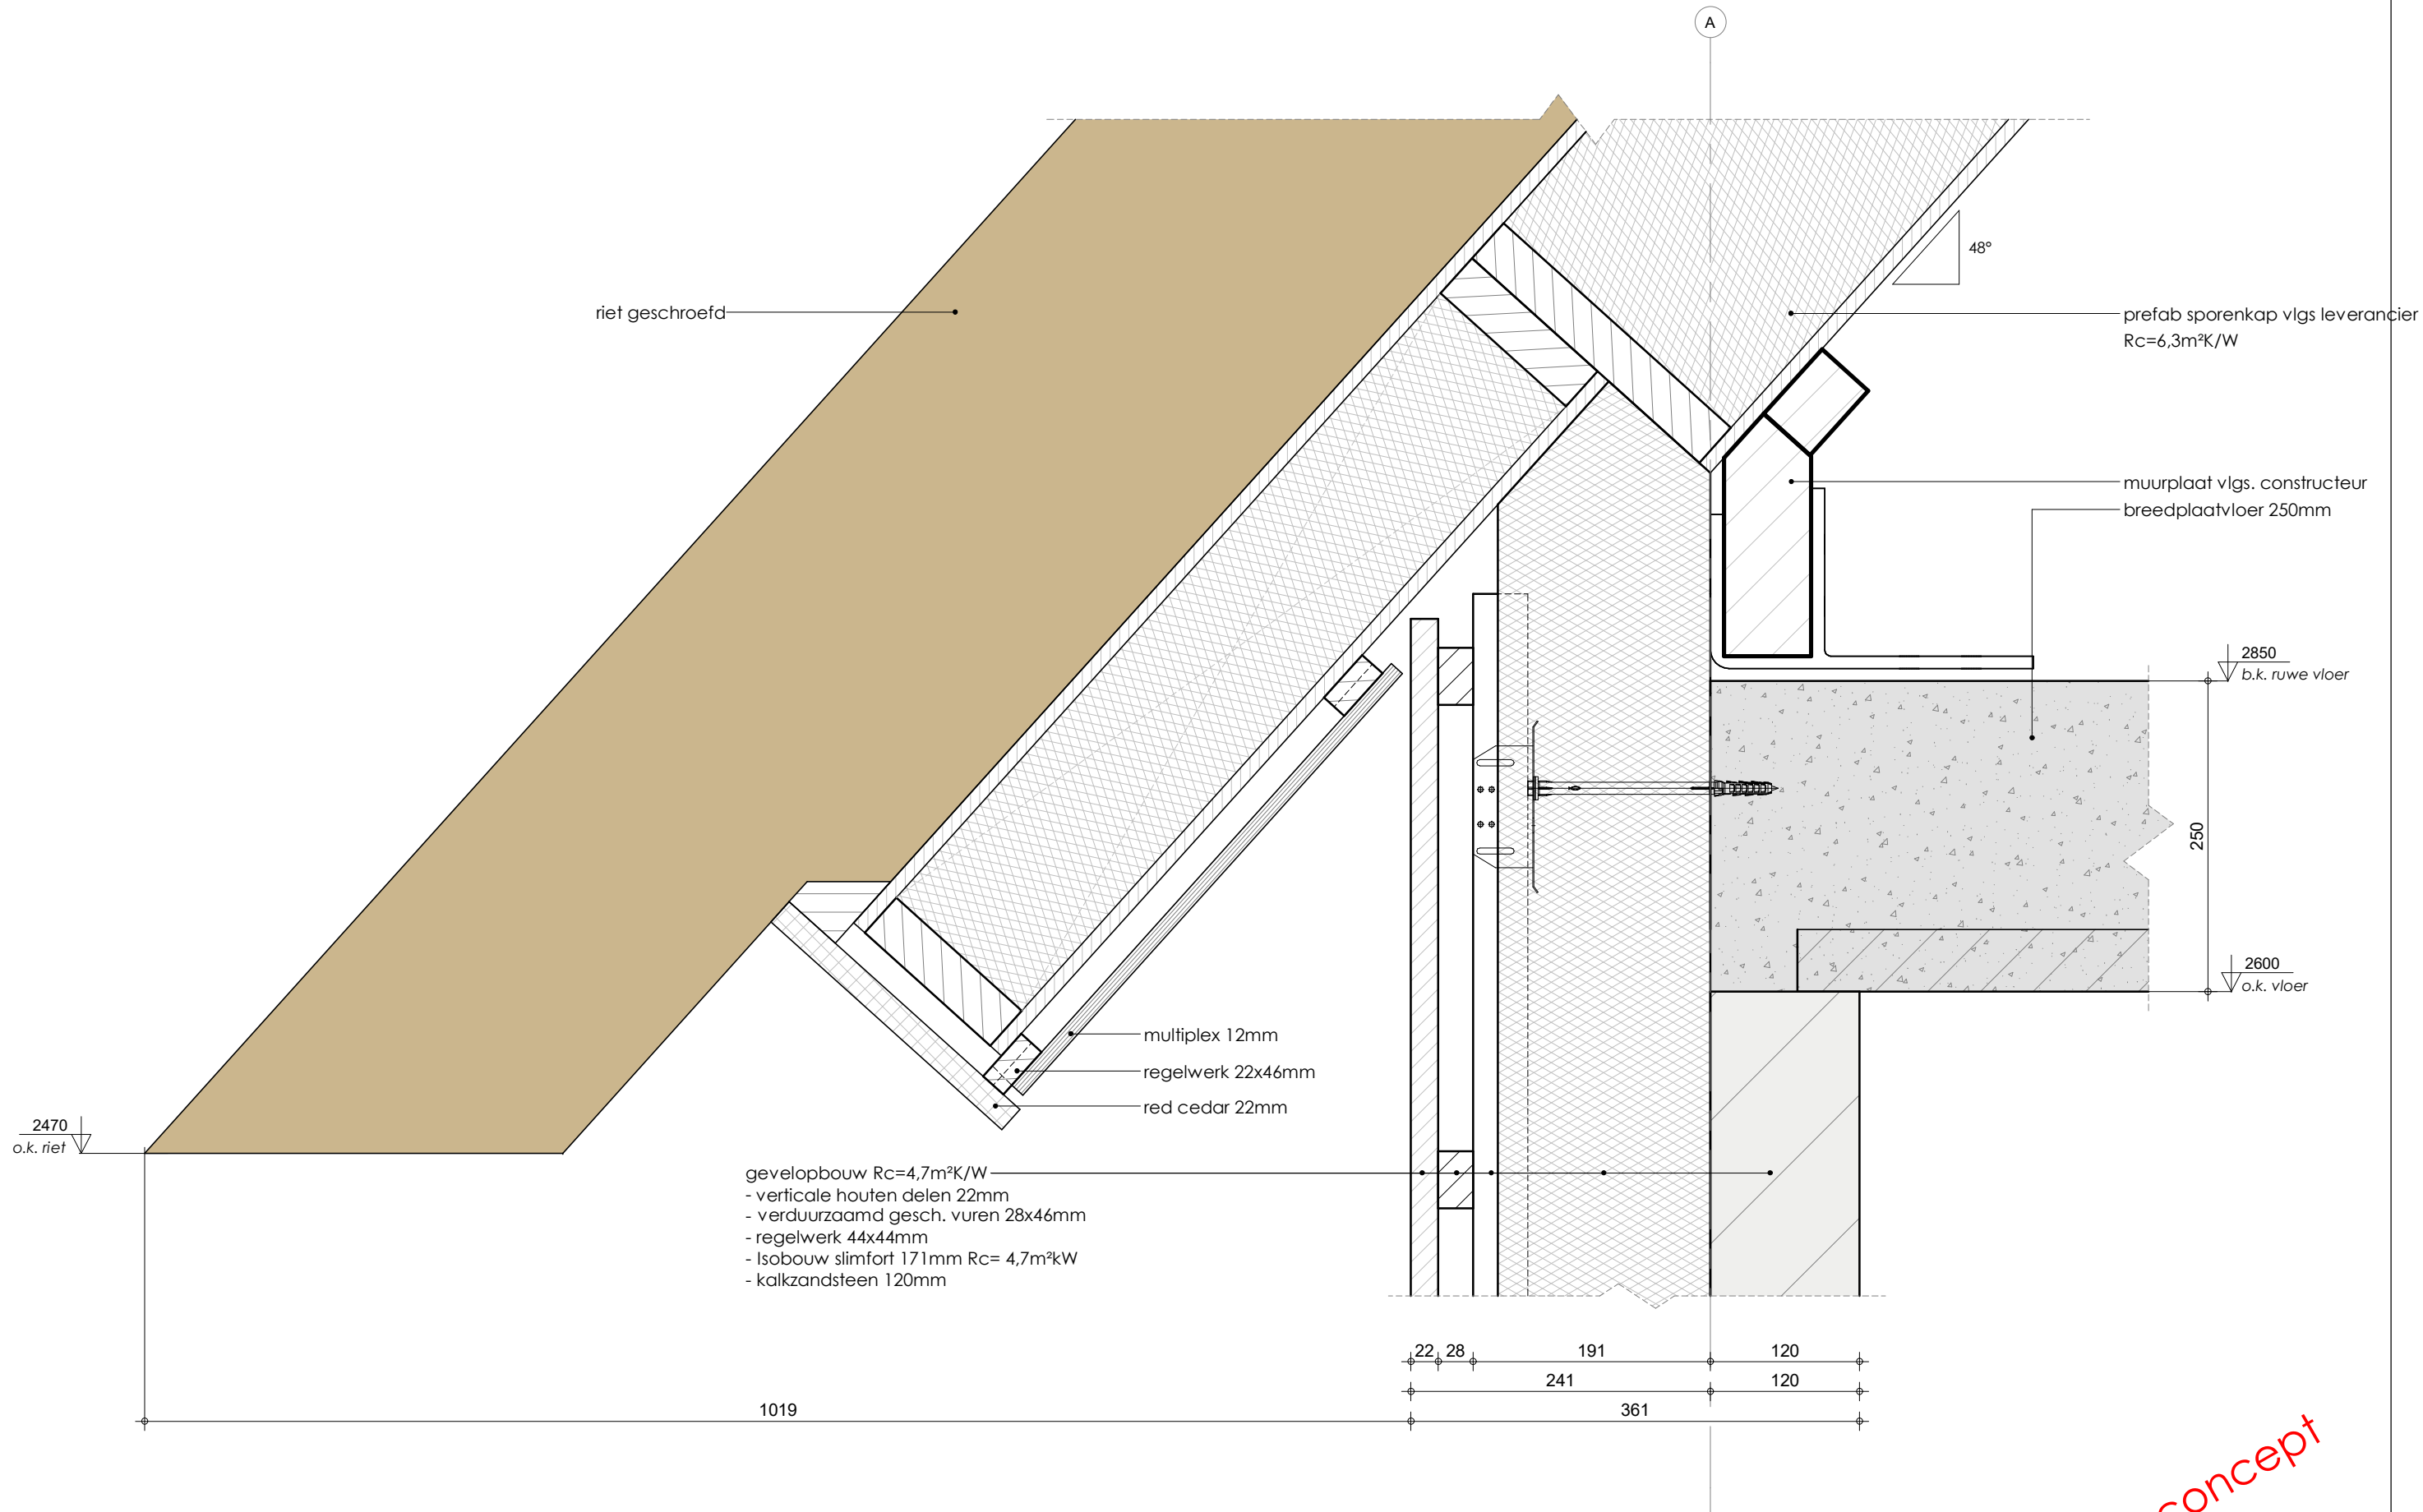

DETAIL V1.1

	PROJECT NR:	BLAD :	Schaal : 1 : 5	GEW GEW GEW GEW
	B23010	OV-620	Datum: 13-12-2023	

prefab sporenkap vlgs leverancier
Rc=6,3m²K/W

muurplaat vlgs. constructeur

breedplaatvloer 250mm

2850
b.k. ruwe vloer

250

2600
o.k. vloer

48°

riet geschroefd

verticale houten delen 22mm
verduurzaamd gesch. vuren 28x46mm
regelwerk 44x44mm
Isobouw slimfort 171mm Rc= 4,7m²kW

red cedar 22mm
regelwerk 22x46mm
multiplex 12mm

aluminium waterslag

gevelopbouw Rc=4,7m²K/W
- stucwerk
- metselwerk 100mm
- luchtsponw 40mm
- isolatie 140mm
- kalkzandsteen 120mm

2470
o.k. riet

120 191 28 22 49
120 140 40 100 10
120 280 10
400 10

970

concept

DETAIL V1.2


BOXXIS
ARCHITECTEN

PROJECT NR:
B23010

BLAD :
OV-621

Schaal : 1 : 5
Datum: 13-12-2023

GEW
GEW
GEW
GEW

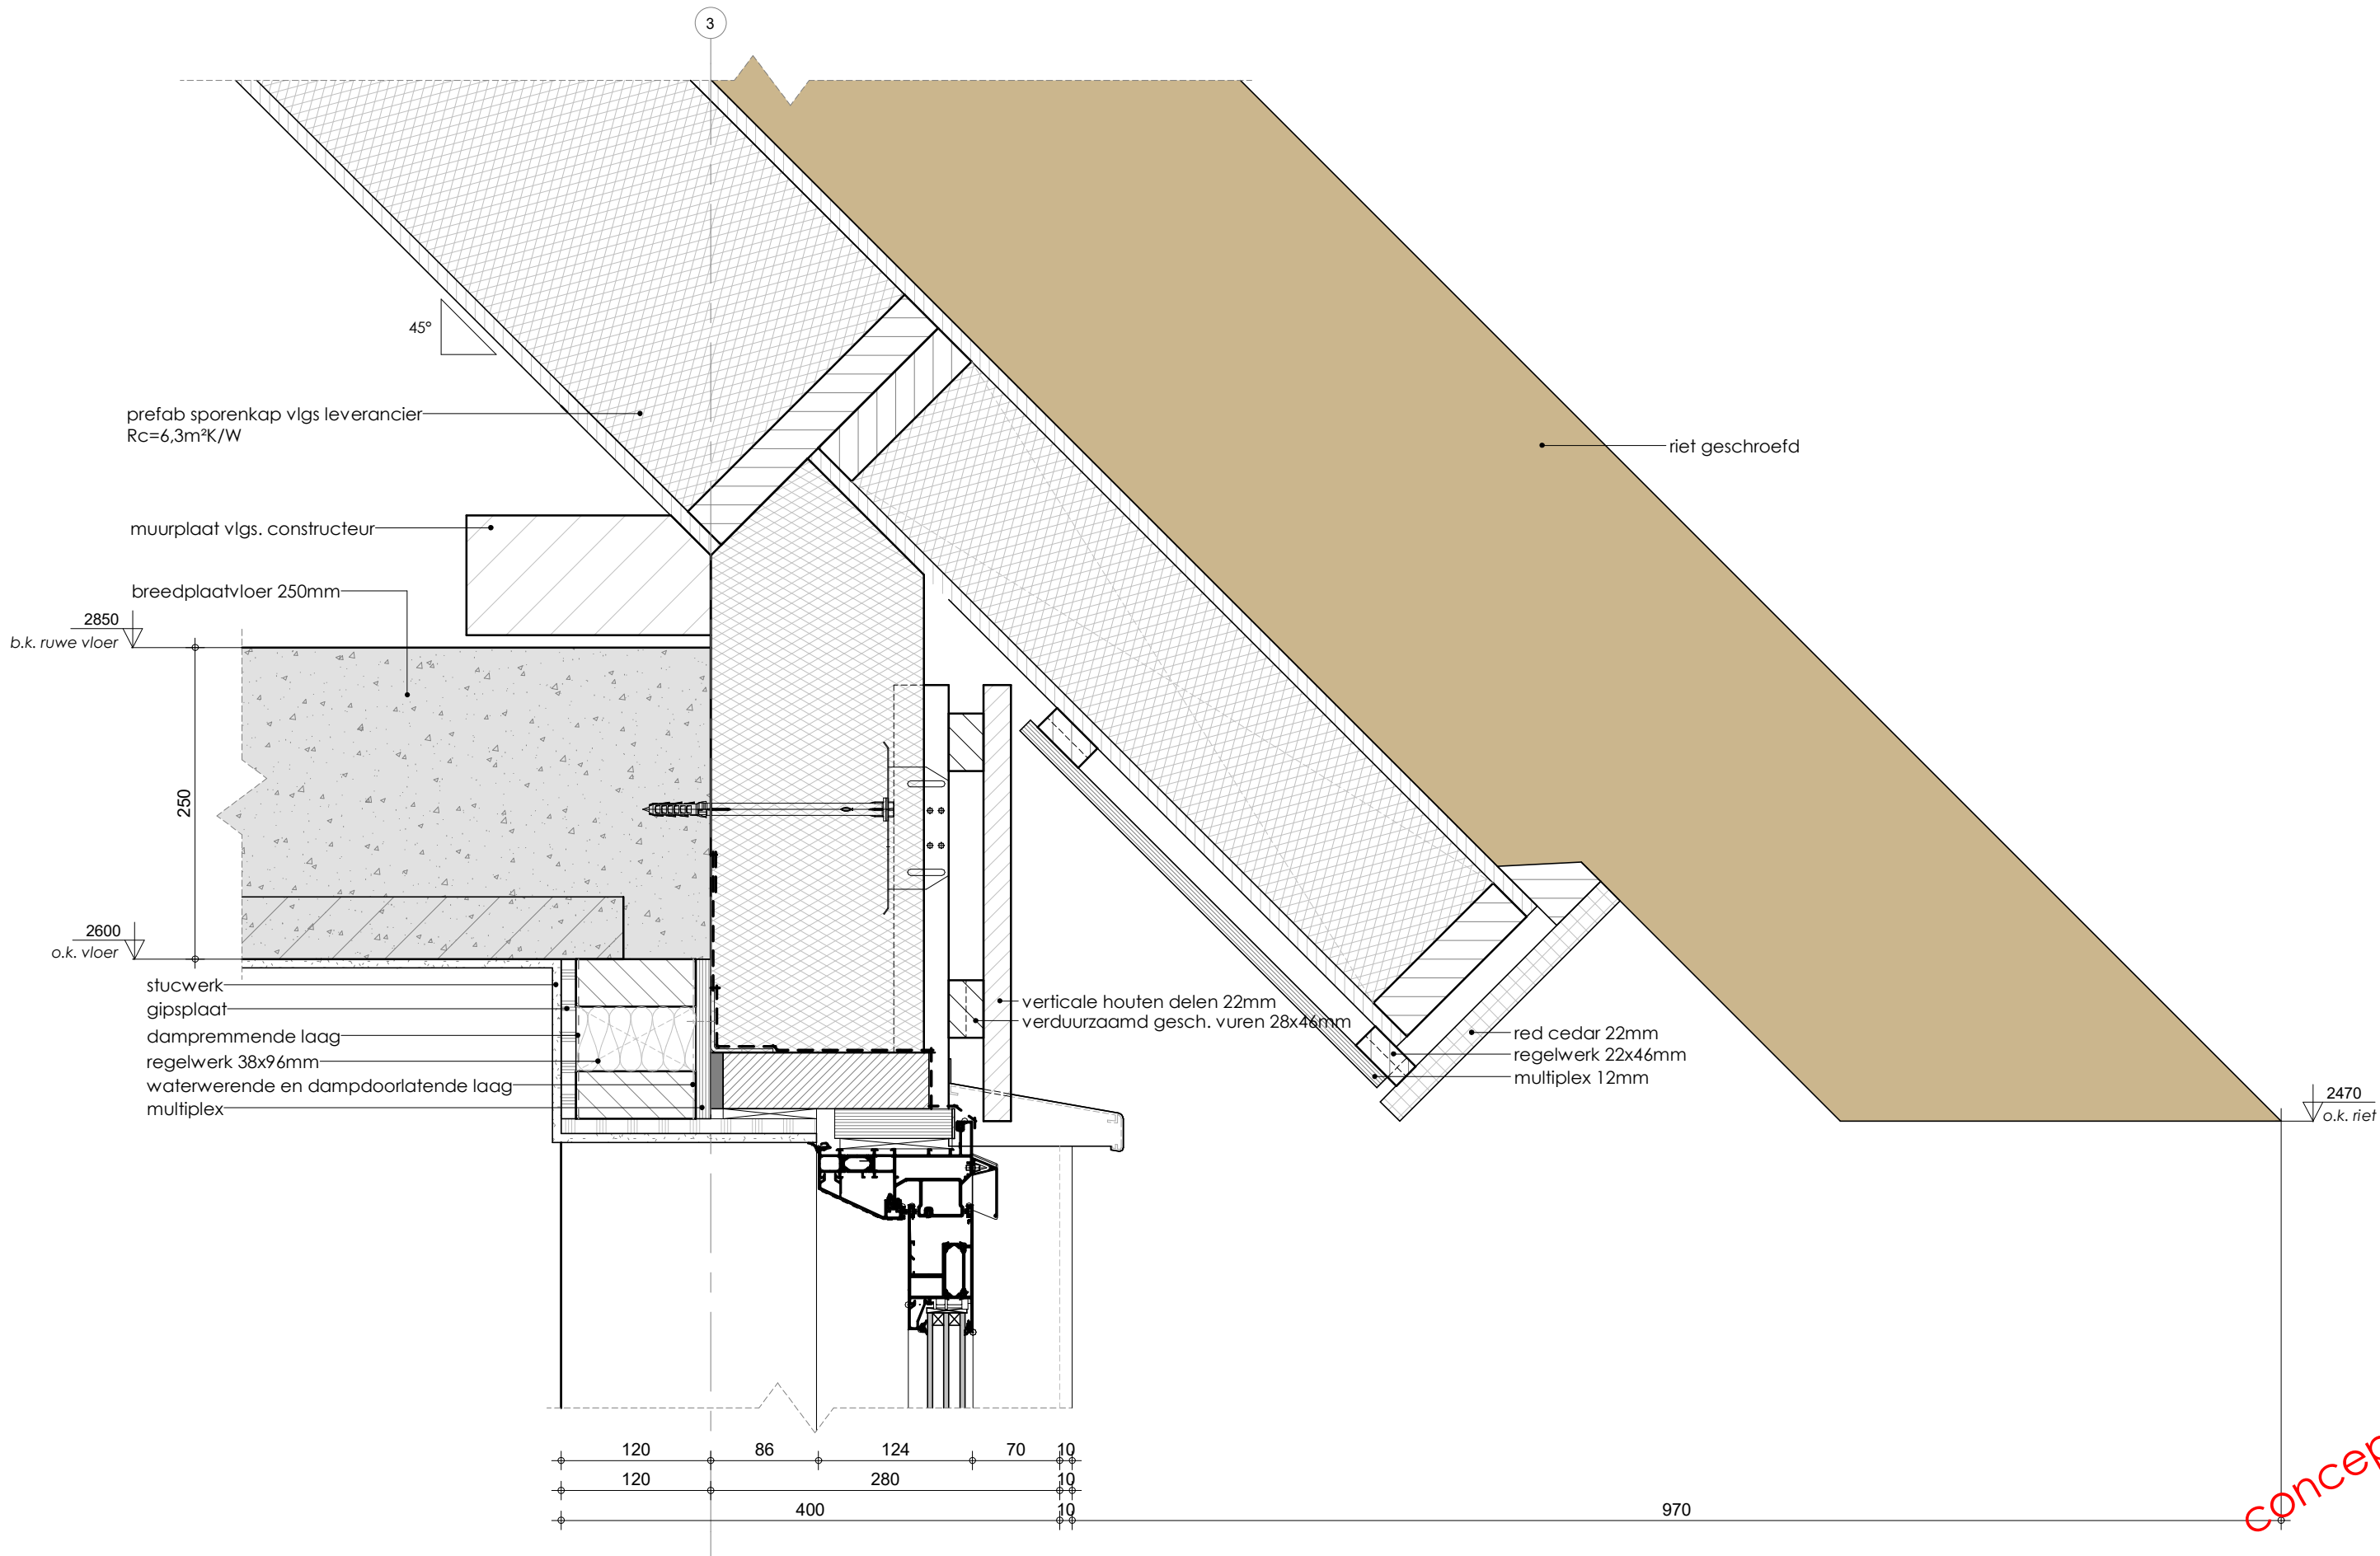

DETAIL V1.3



PROJECT NR: B23010	BLAD : OV-622	Schaal : 1 : 5 Datum: 13-12-2023	GEW GEW GEW GEW
------------------------------	-------------------------	-------------------------------------	--------------------------


4

prefab sporenkap vlgs leverancier
Rc=6,3m²K/W
riet geschroefd

red cedar 22mm

multiplex 12mm

gevelopbouw rc=4,7m²K/W
- verticale houten delen 22mm
- verduurzaamd gesch. vuren 28x46mm
- regelwerk 44x44mm
- Isobouw slimfort 171mm Rc= 4,7m²kW
- kalkzandsteen 120mm

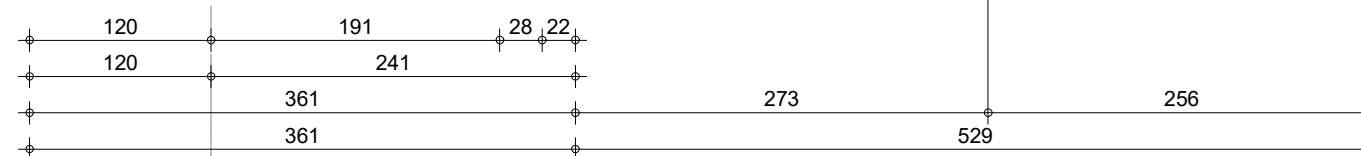

concept

DETAIL V1.4


BOXXIS
ARCHITECTEN

PROJECT NR:
B23010

BLAD :
OV-623

Schaal : 1 : 5
Datum: 13-12-2023

GEW
GEW
GEW
GEW

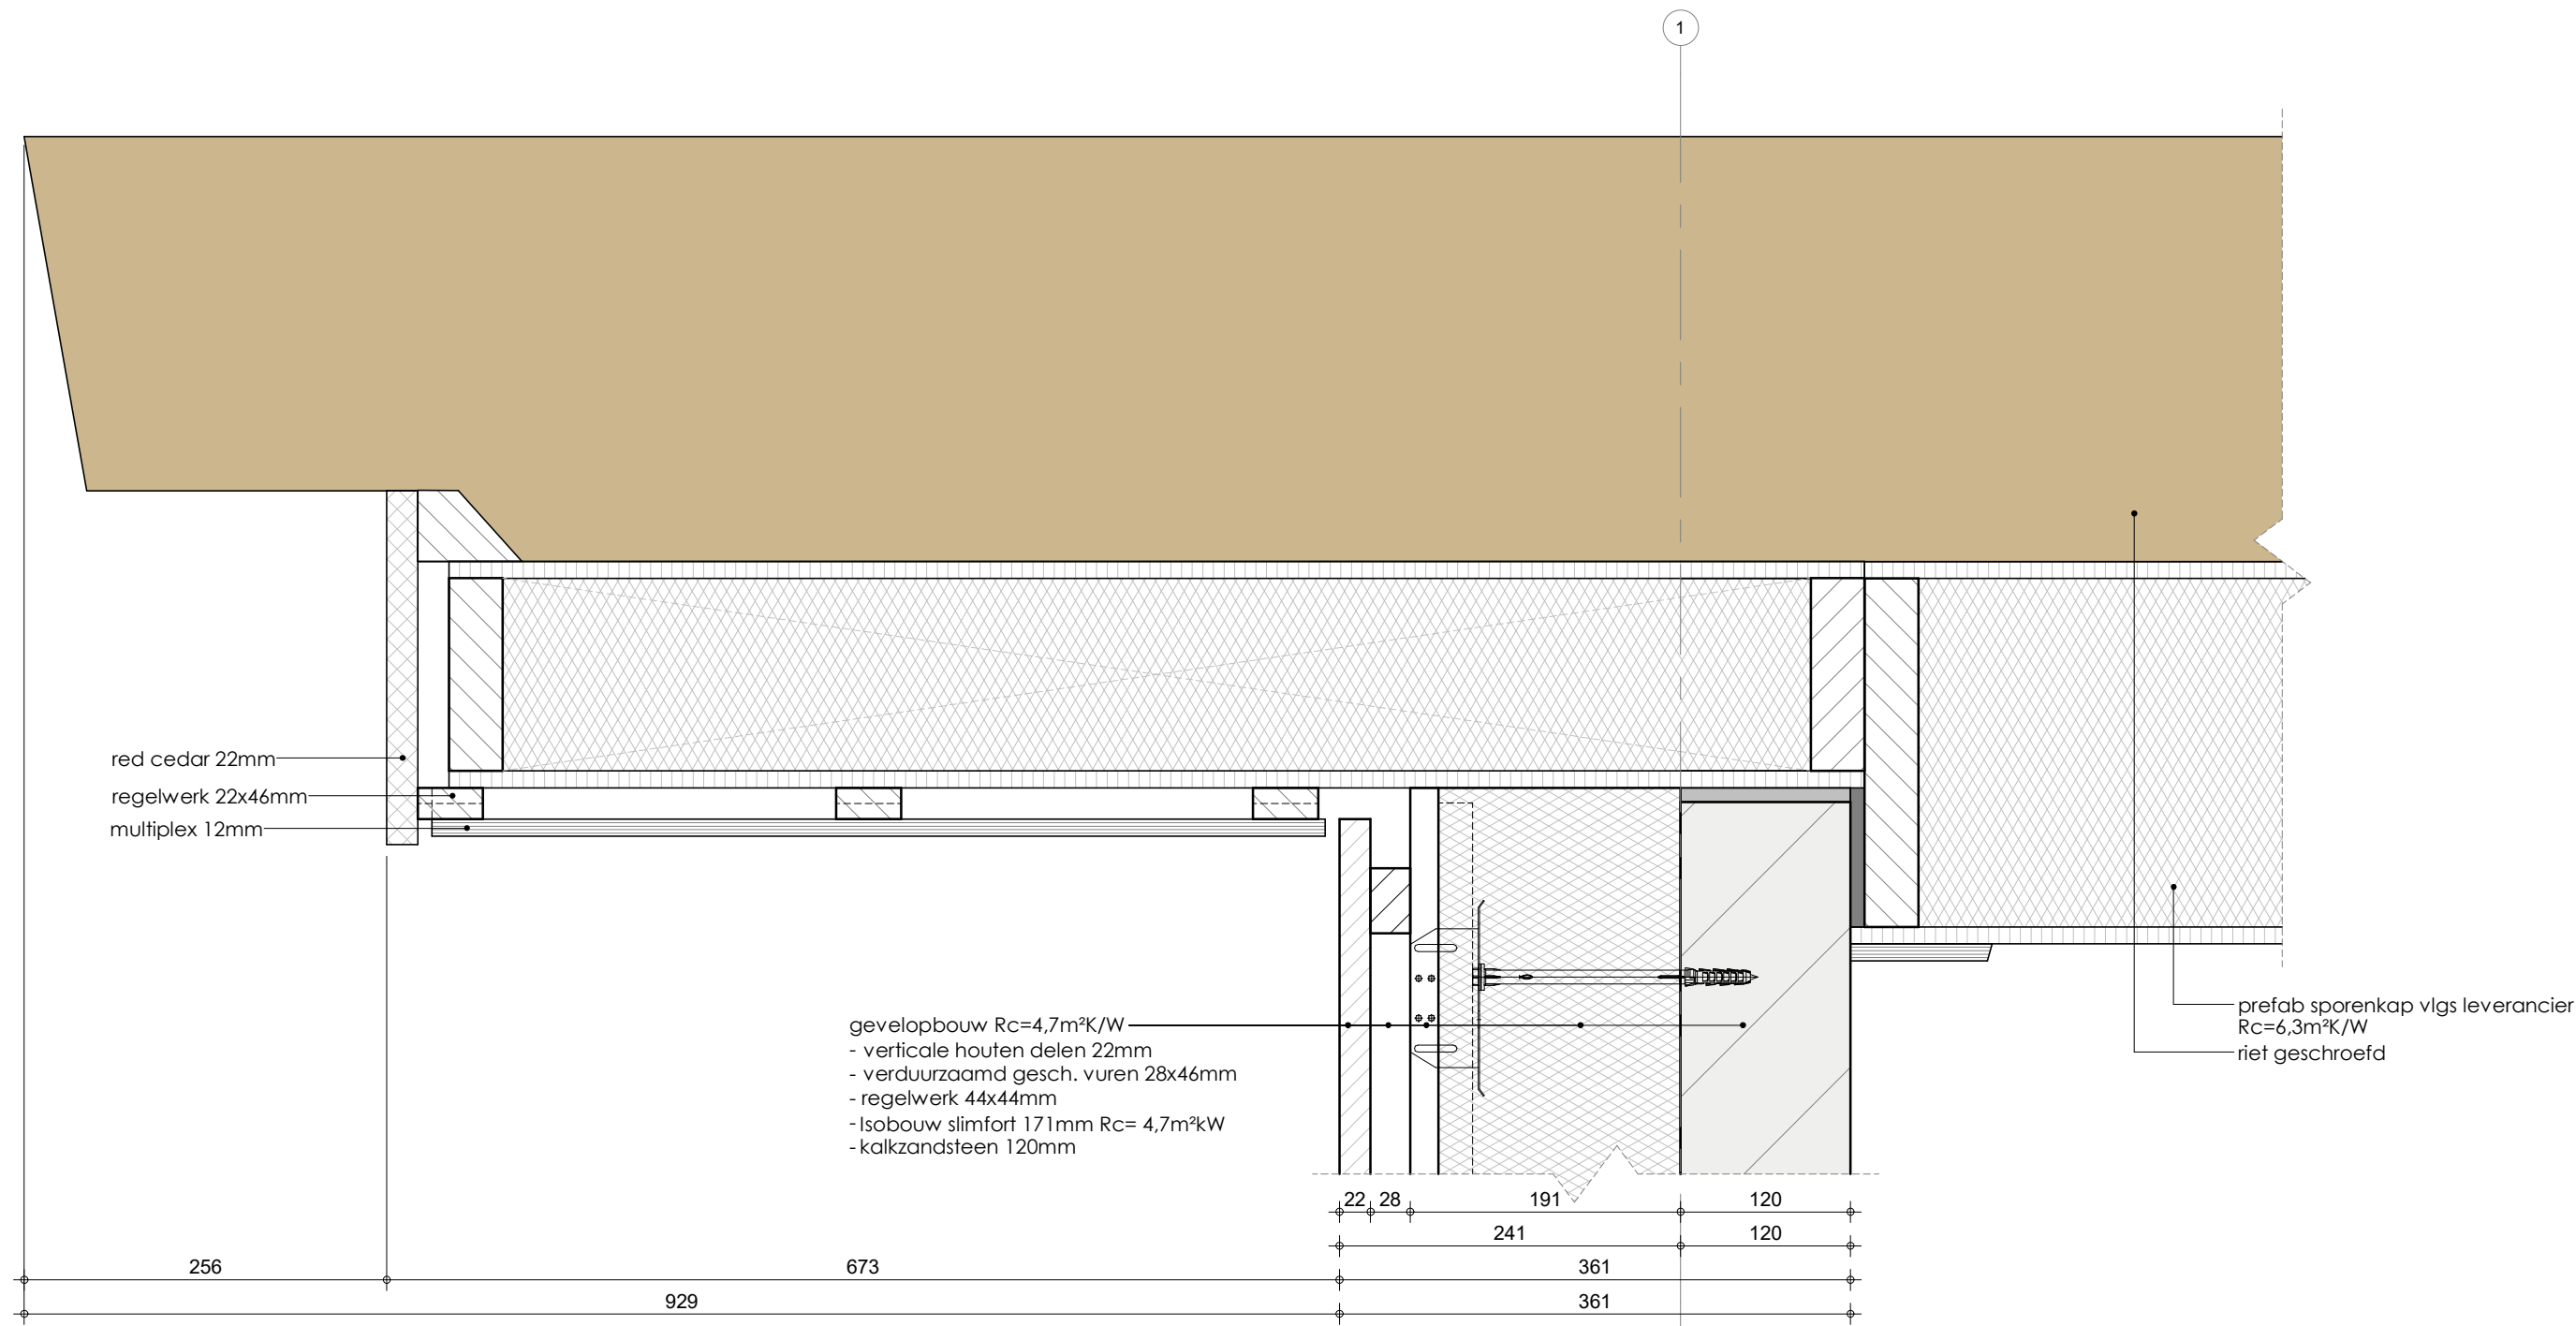

concept

DETAIL V1.5

	PROJECT NR:	BLAD :	Schaal : 1 : 5	GEW GEW GEW GEW
	B23010	OV-624	Datum: 13-12-2023	