




DOORSNEDE A-A

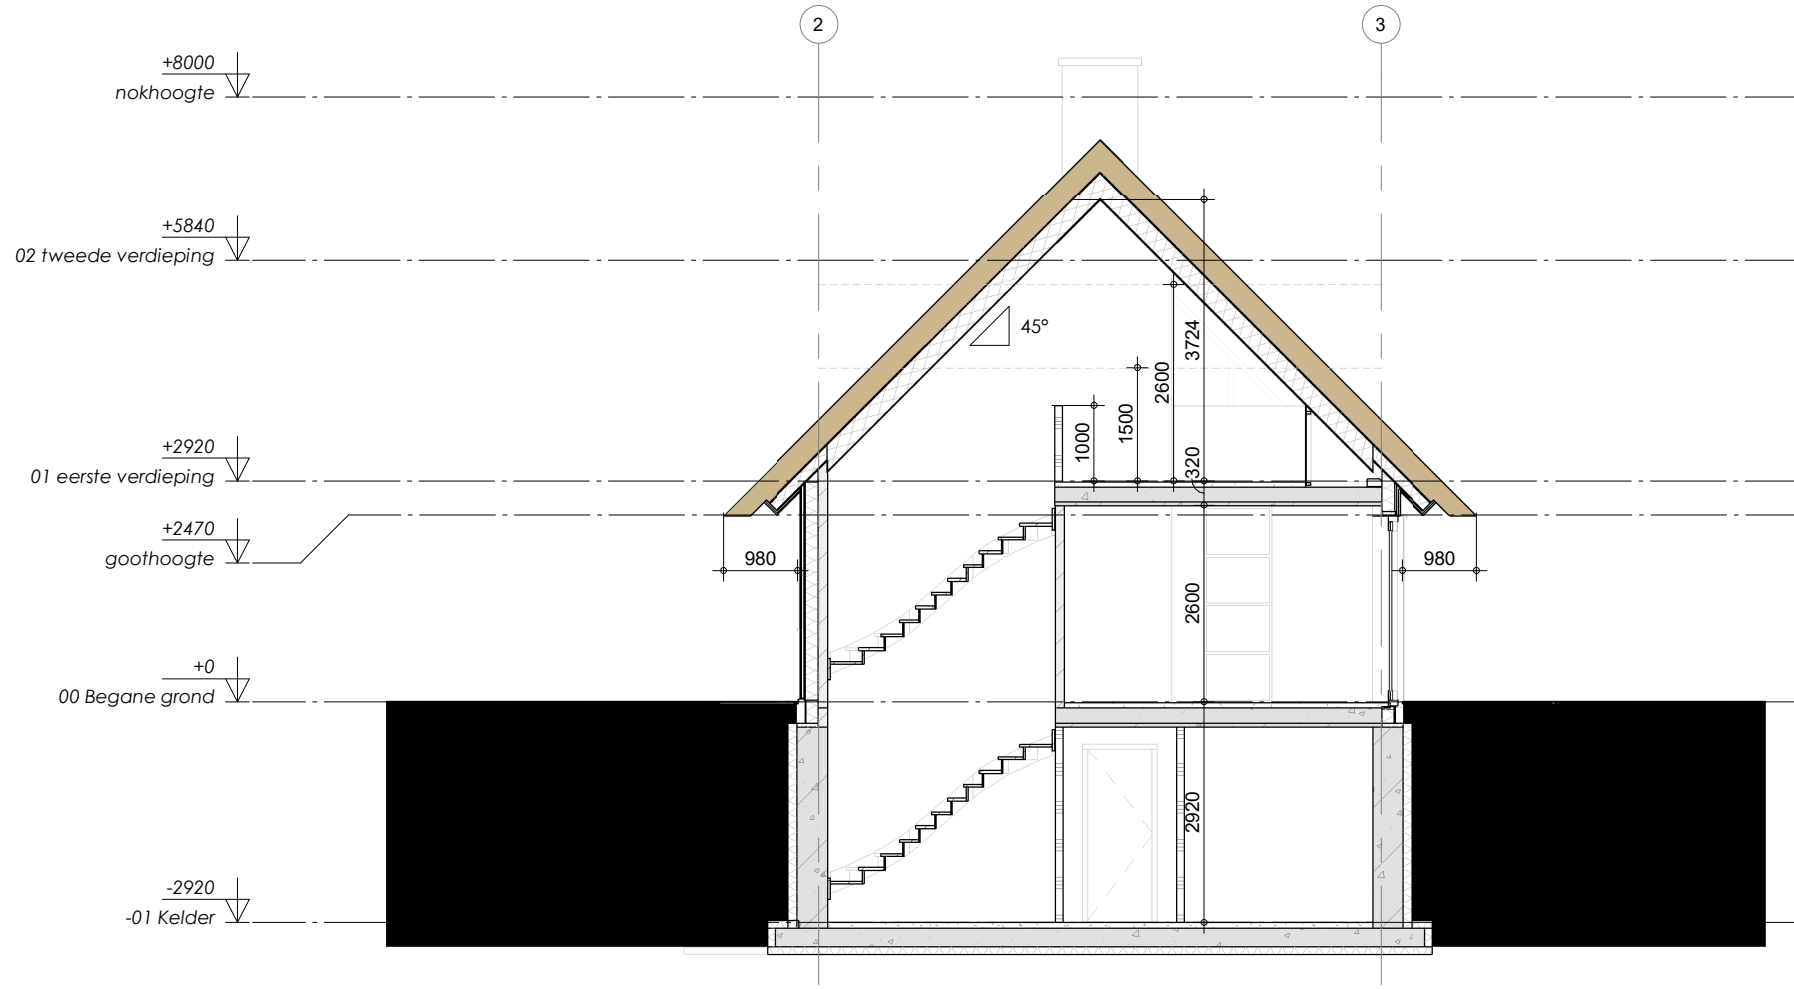


DOORSNEDE B-B

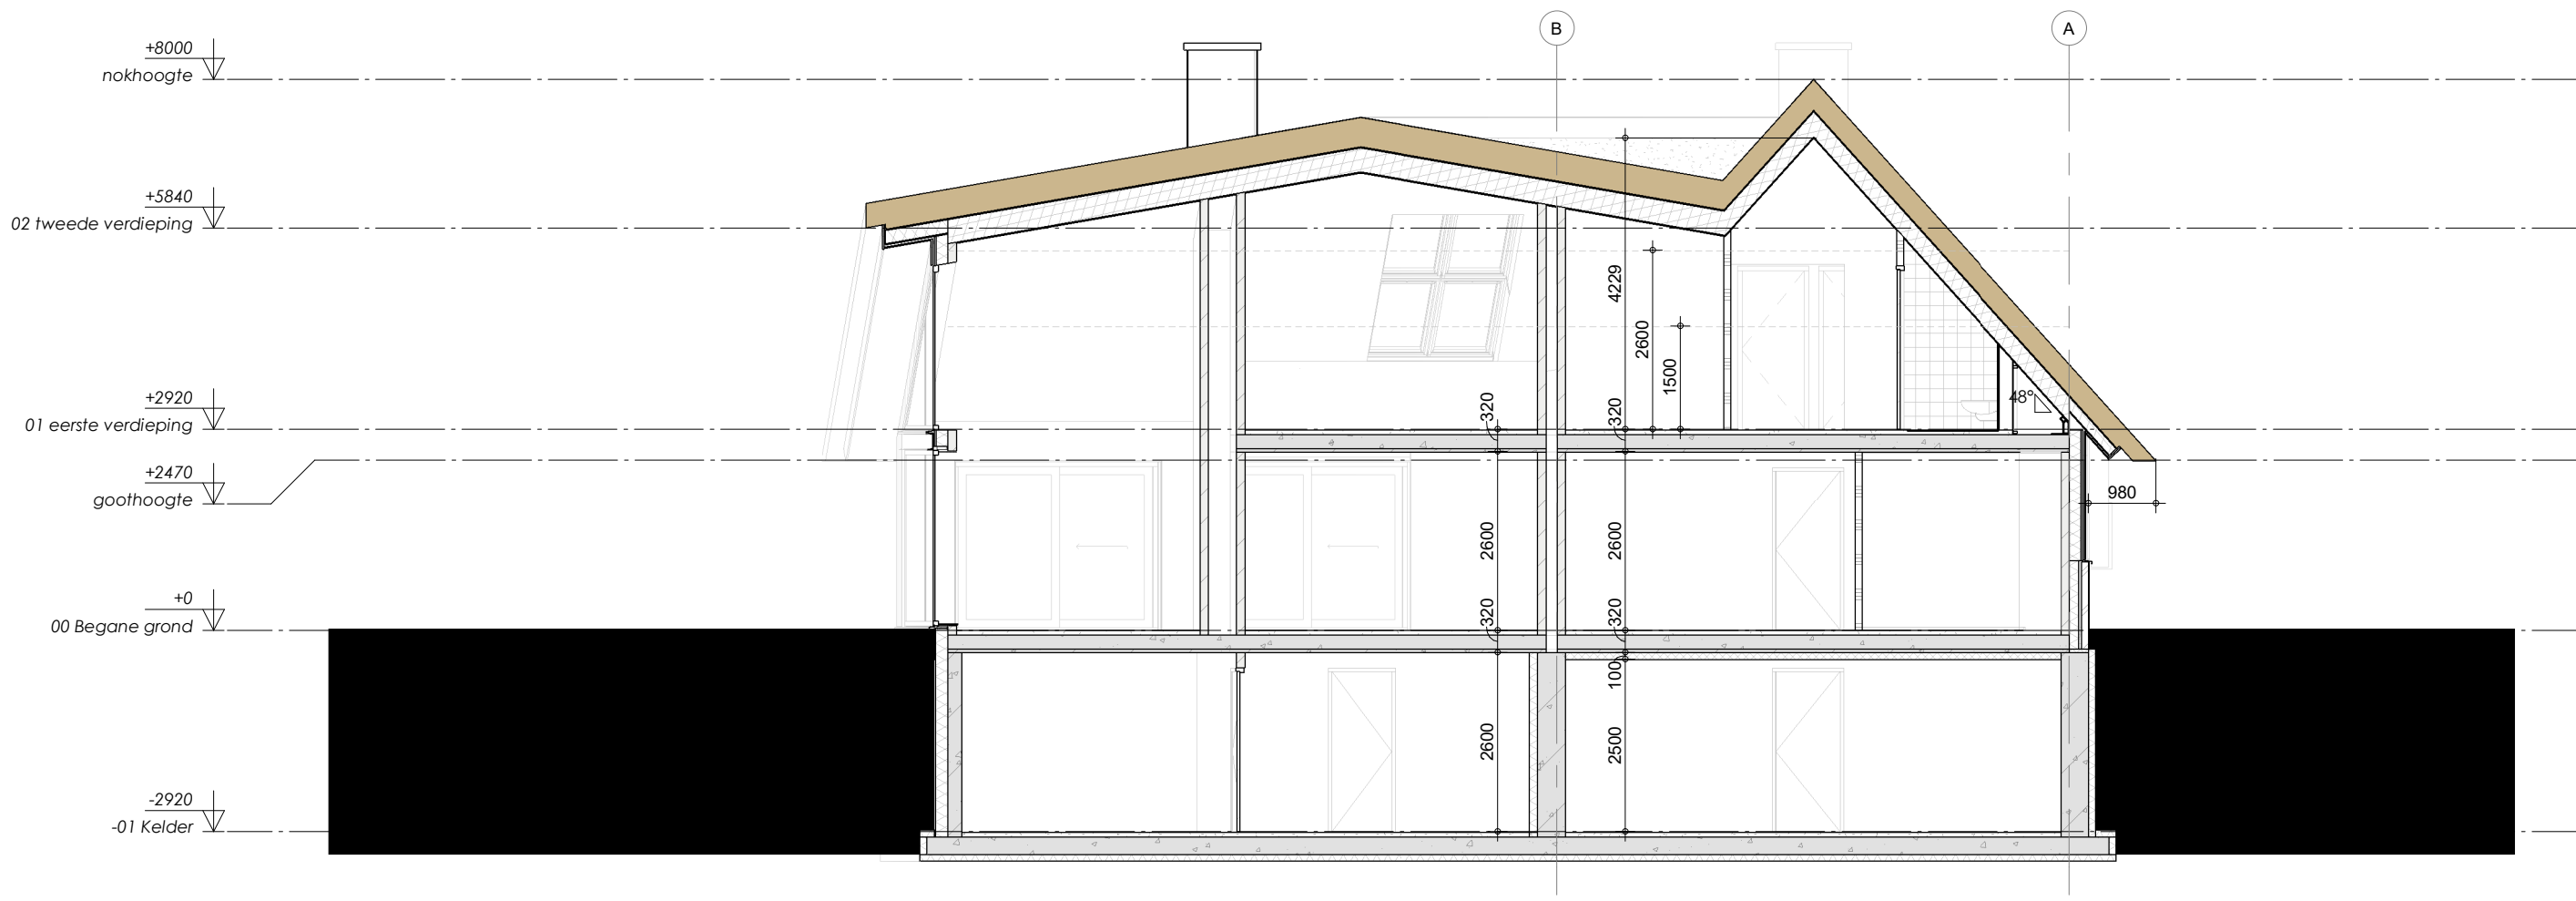

DOORSNEDE C-C

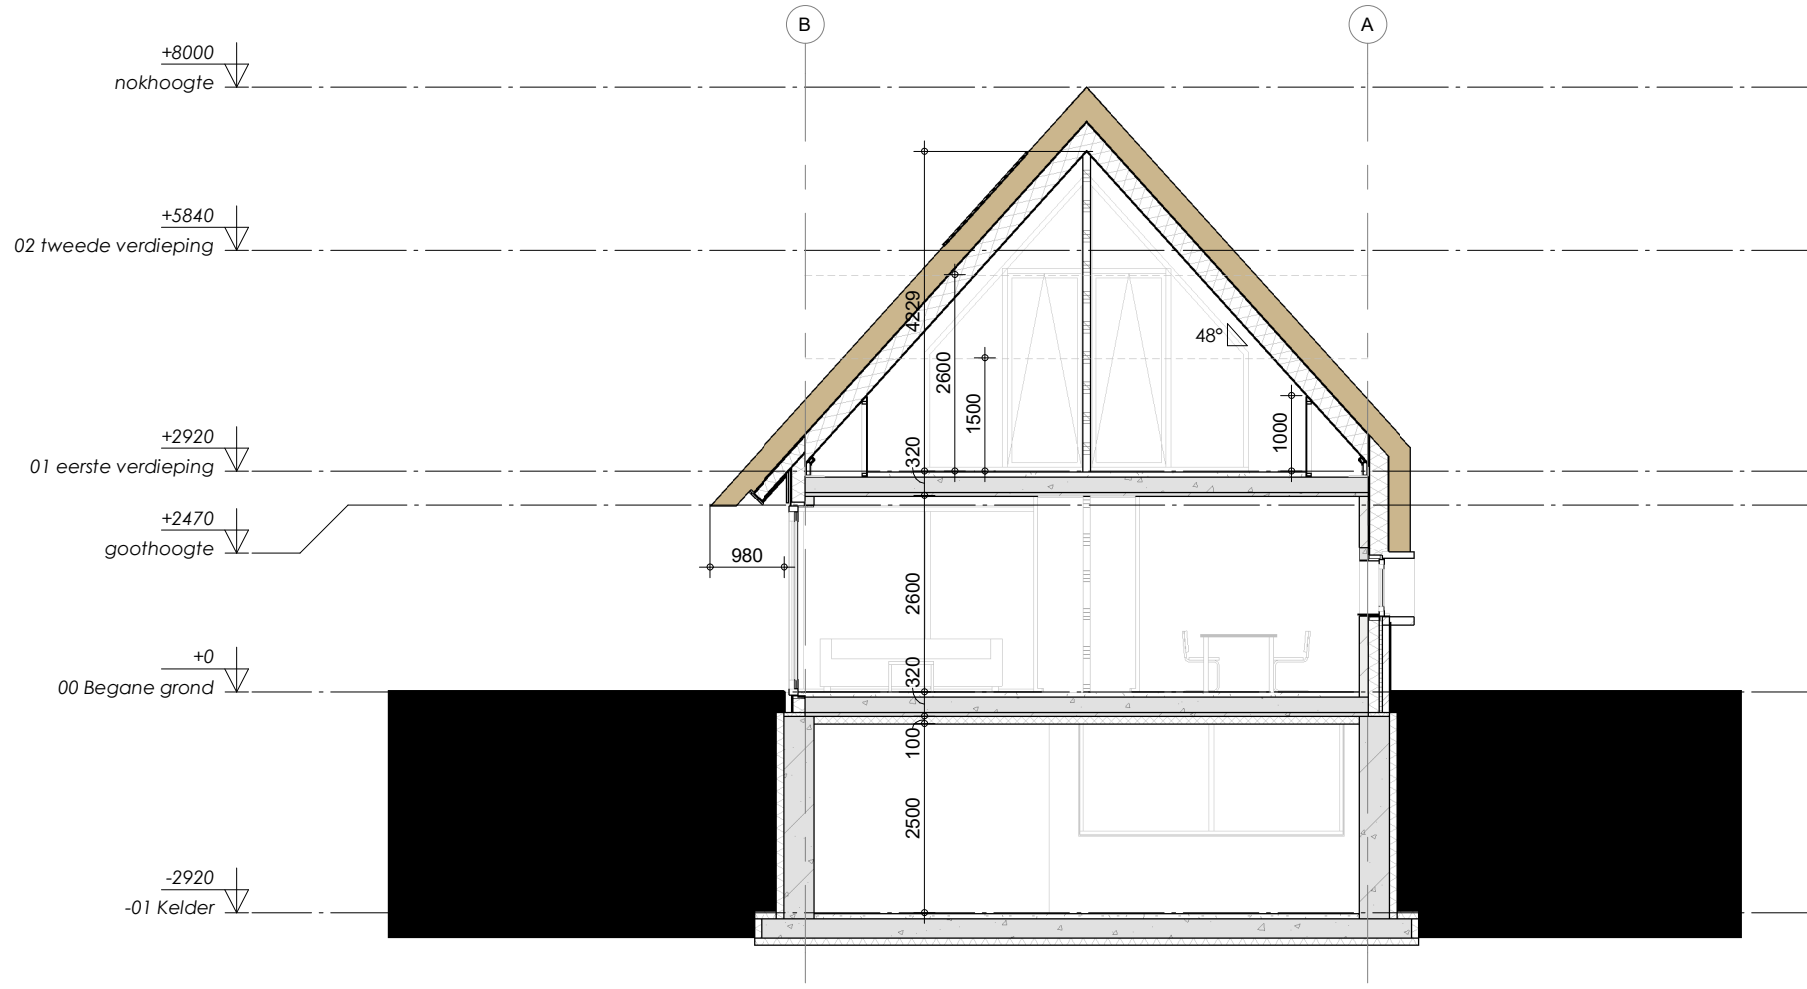

DOORSNEDE D-D

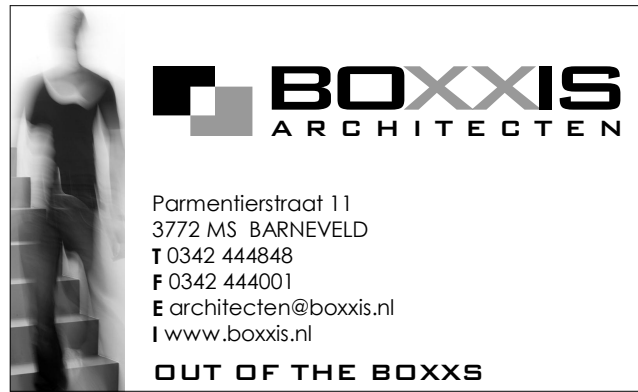 <p>Parmerlaan 11 3772 MS BARNEVELD T 0342 444848 F 0342 444001 E architecten@boxxis.nl I www.boxxis.nl OUT OF THE BOXXS</p>	PROJECTNAAM	Nieuwbouw 2 vrijstaande woningen Coelhorstweg 17, Amersfoort	PROJECT NR: B23010
	Opdrachtgever	Schaanderbeek BV Computervweg 16 3821 AB Amersfoort	Get : MB
	FASE	Omgevingsvergunning woning B	Schaal : 1:100
	Omschrijving	Doorsnedes	Blad : A1 OV-301
			Datum: 13-12-2023 GEWA: 04-09-2024 GEWB: 25-02-2025 GEW