



VOORGEVEL

RECHTERZIJGEVEL


RECHTERZIJGEVEL BIJGEBOUW



ACHTERGEVEL

LINKERZIJGEVEL

LINKERZIJGEVEL BIJGEBOUW

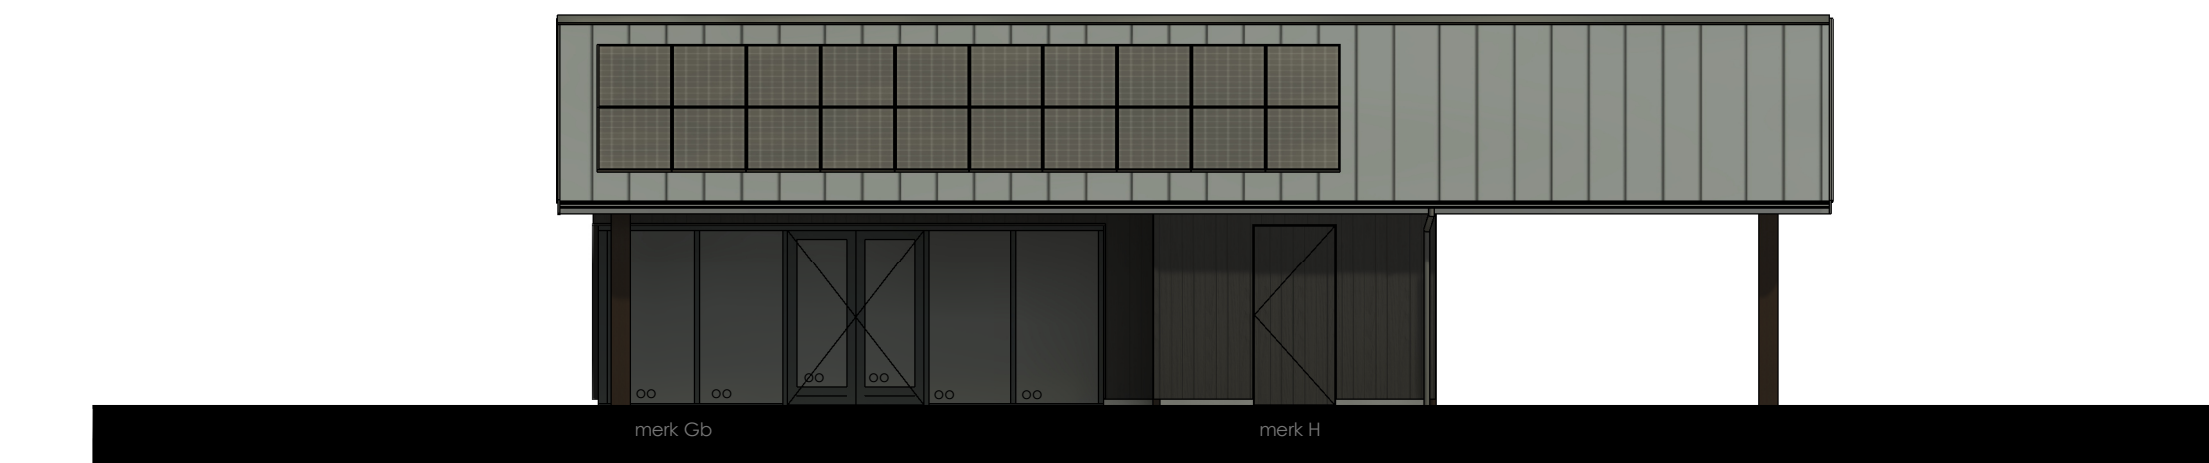


ACHTERGEVEL BIJGEBOUW

KLEUR- EN MATERIAALSCHEMA

onderdeel	materiaal	kleur
gevel woning	metselwerk	rood
plint woning	stucwerk	grijs
gevel bijgebouw	verticale houten delen	zwart
plint bijgebouw	geïsoleerde kantplank	RAL 7016, antracietgrijs
kozijnen	hout	RAL 7016, antracietgrijs
entree-deuren woning	hout + verticale lijnen	RAL 7016, antracietgrijs
deur berging	hout + verticale houten delen	zwart
draaiende delen	hout	RAL 7016, antracietgrijs
sierluiken	hout	RAL 7016, antracietgrijs
dakbedekking woning	riet (geschroefd)	natuur
dakbedekking plat dak	bitumen	natuur
dakbedekking bijgebouw	zinken fetsdak	zink naturel
houten kolommen/spanten	eiken hout	RAL 7016, antracietgrijs
boeidelen	hout	RAL 9010, zuiver wit
schoorsteen	prefab schoorsteen met steenstrips	rood
afdekker schoorsteen	beton	grijs/natuur
beglazing	glas	helder
raam-dorpels	prefab beton	grijs/natuur
hwa bijgebouw	zink	zink naturel

oo = isolatieglas met gelaagde binnen- en buitenruit

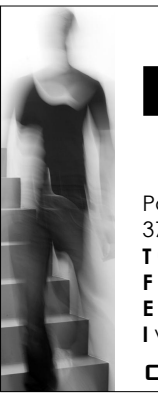 <b>BOXXIS</b> ARCHITECTEN  Parmentierstraat 11 3772 MS BARNEVELD T 0342 444848 F 0342 444801 E architecten@boxxis.nl I www.boxxis.nl  OUT OF THE BOXXS	PROJECTNAAM Nieuwbouw 2 vrijstaande woningen Coelhorsterweg 17 Amersfoort	PROJECT NR: <b>B23010</b>
	Opdrachtgever Schoonderbeek BV Computerweg 16 3621 AS Amersfoort	Get : MB Schaal : 1:100
	FASE Omgevingsvergunning woning A	Blad : A1+ <b>DV-401</b>
	Omschrijving <b>Gevels</b>	Datum: 12-12-2023 GEWA. GEWB. GEWC. GEWD.