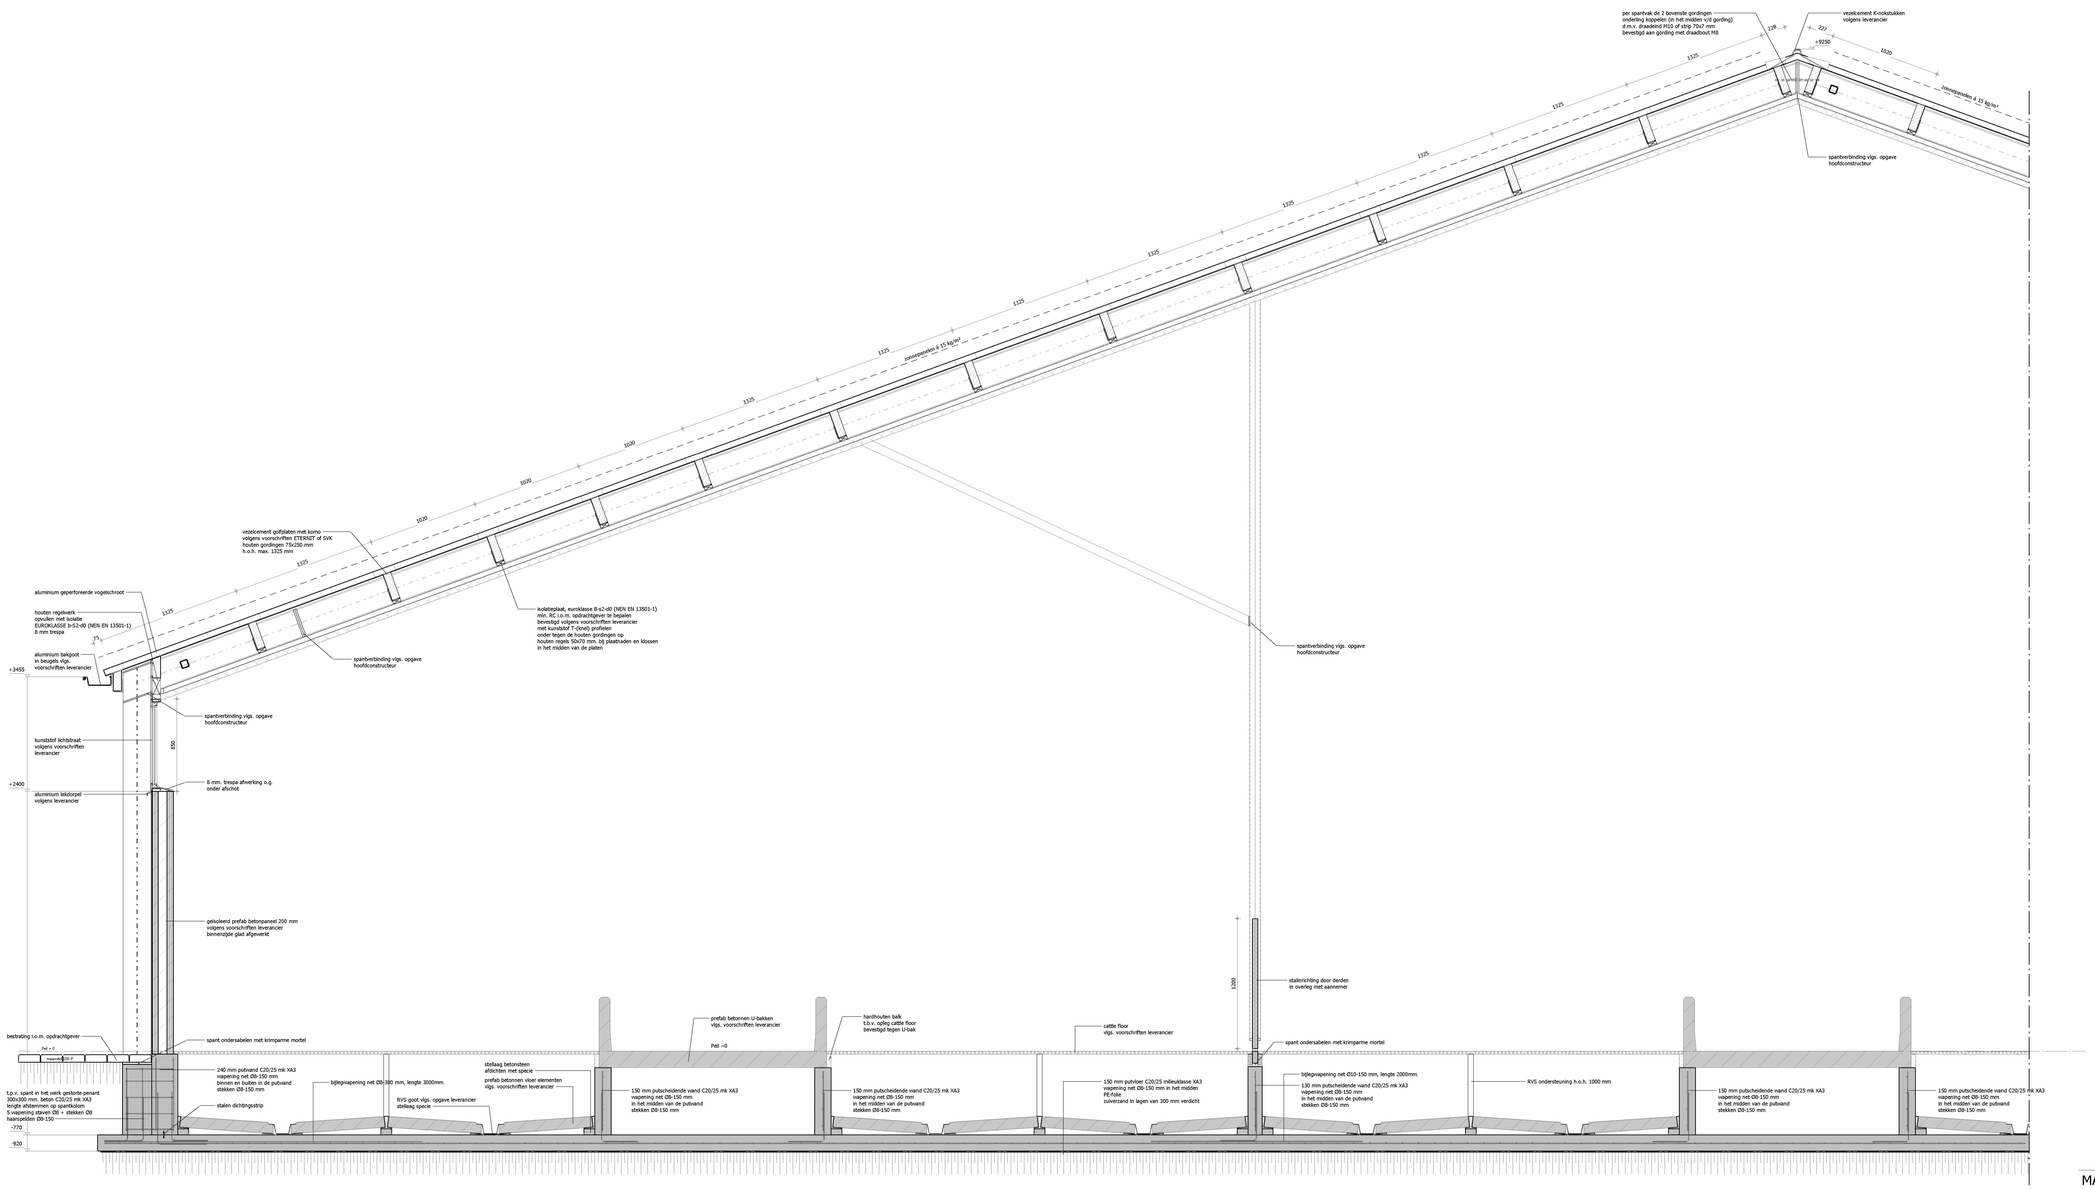

DOORSNEDE A-A

MATEN VOORAF IN HET WERK TE CONTROLEREN

HOOFDCONSTRUCTEUR = C.A.M. VERMEIJ BV

WERK- / UITVOERINGSTEKENINGEN EN CONTROLE CONSTRUCTIES VOLGENS
DE EUROCODERING VOOR REKENING VAN AANNEMER TE VERZORGEN

© VAN DUN ADVIES BV

van DUN ADVIES
partner in het buitengebied

Vestiging Gilze
T. 013 5199458

Vestiging Someren
T. 0493 745015

info@vandunadvies.nl
www.vandunadvies.nl

PROJECTNUMMER	TEKENAAR	DATUM	
97103.GA052	RoHe	13-10-2021	
TEKENING	SCHAAL	WIJZIGINGEN	
Detailblad 01	1:100	1°	
	BLAD	2°	
	4-04	3°	
		4°	
ONDERWERP			
Nieuw te bouwen vleeskalverstal aan de Gorpeind 6a te Baarle-Nassau			