




BEGANE GROND BESTAAND

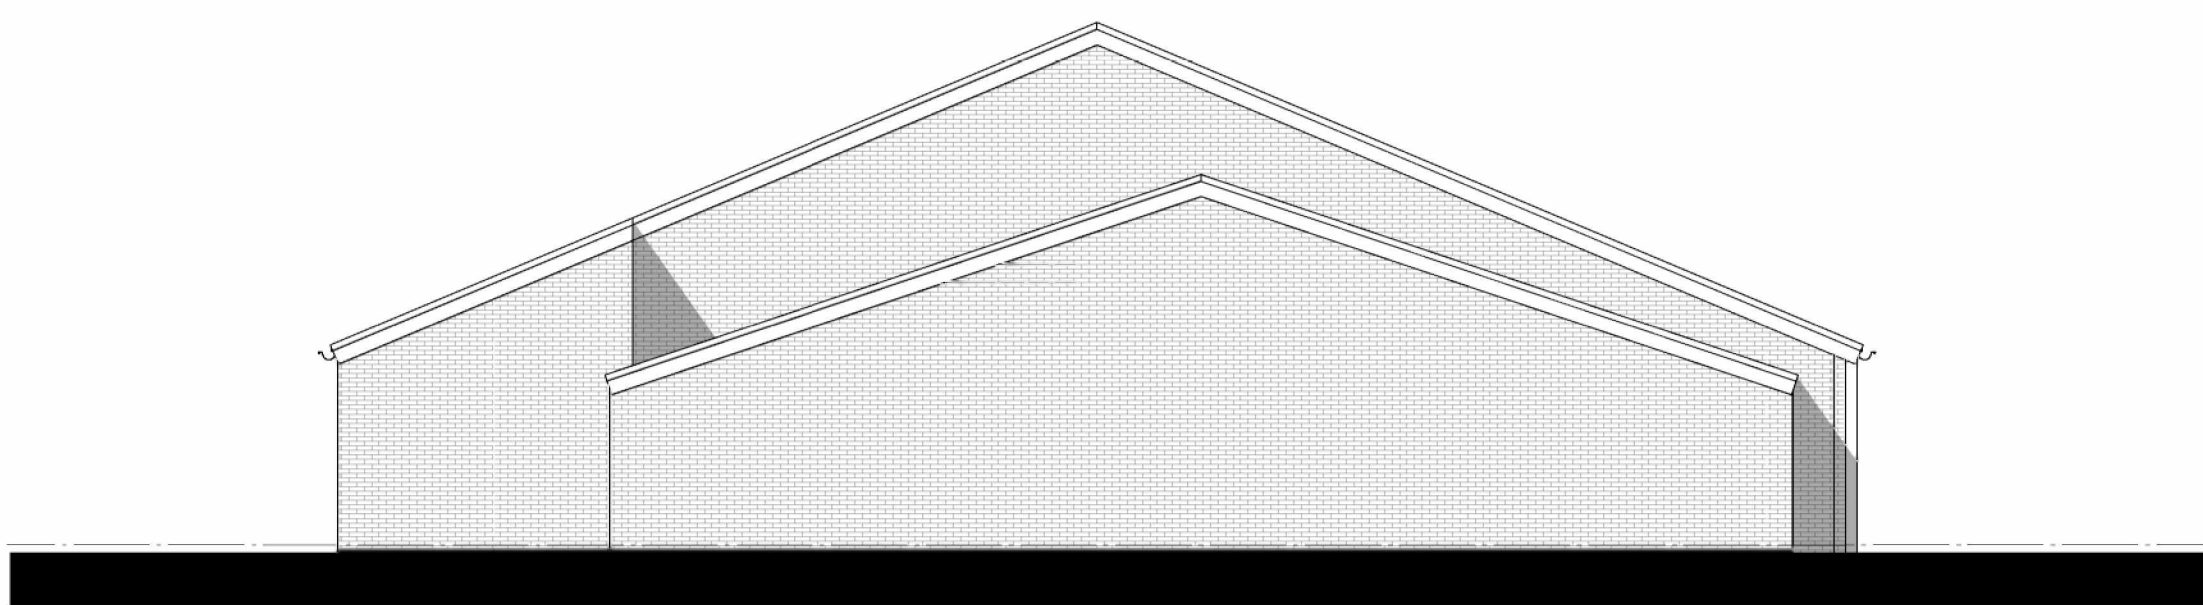

VOORGEVEL BESTAAND

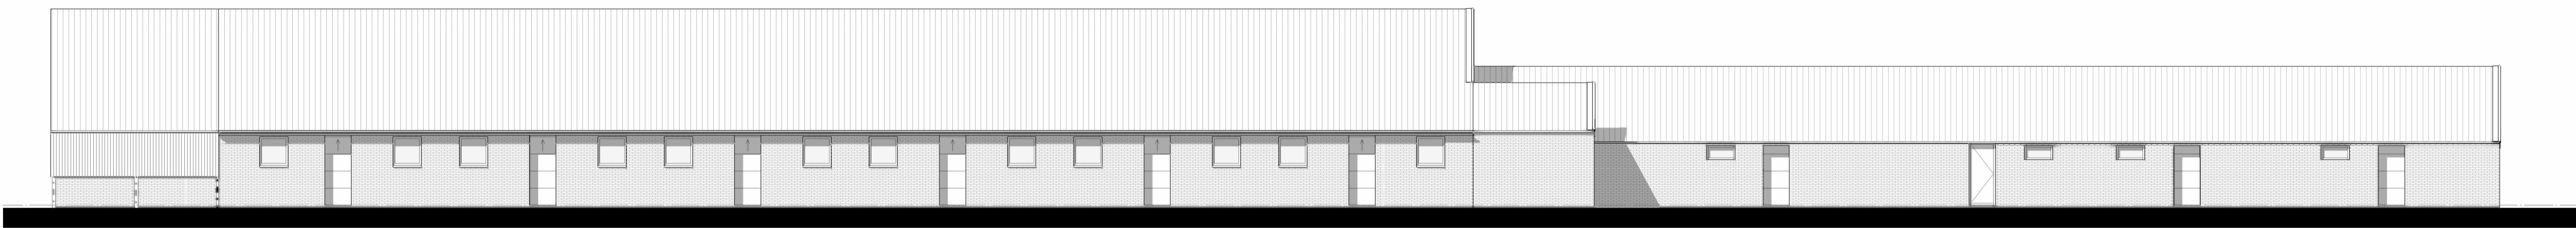

LINKER ZIJGEVEL BESTAAND

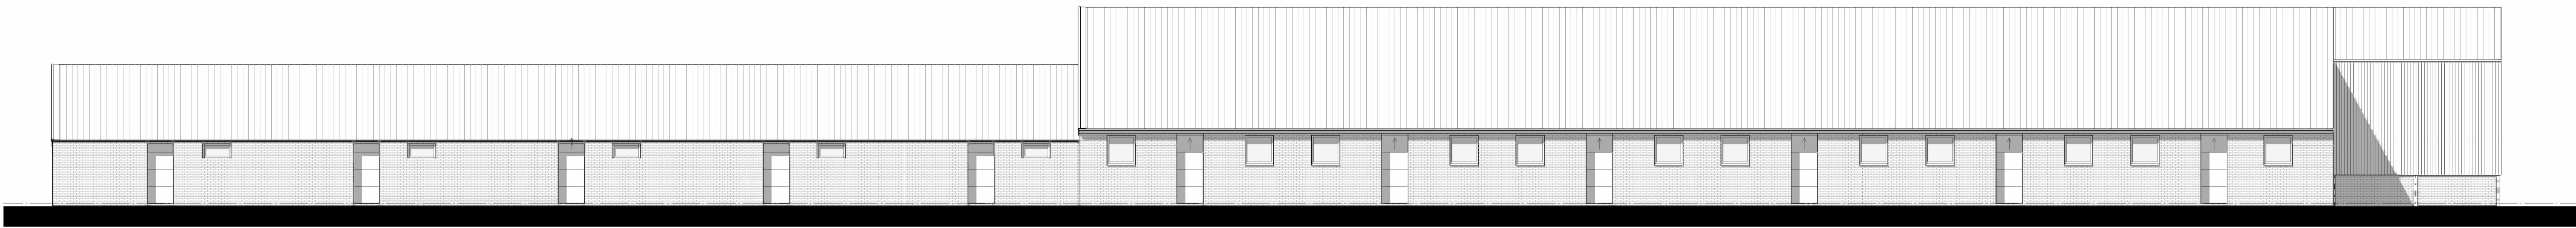

RECHTER ZIJGEVEL BESTAAND

AFMETINGEN

OMSCHRIJVING	OPPERVLAKTE	INHOUD
Bestand	999,2 m²	4297 m³
Nieuw	85,7 m²	494 m³

BOUWBESLUIT

RUIMTE	OMSCHRIJVING	VOLGENS BOUWBESLUIT	GEbruiks- OPPERVLAKTE
0.01	Lichte industrie functie (voor bedrijfsmatig houden van dieren)	functie ruimte	820,2 m²
TOTAAL			820,2 m²

MATERIELEN OVERZICHT

MATERIELEN EN KLEUREN AFSTEMMEN OP BESTAANDE SITUATIE

OMSCHRIJVING	MATERIAAL	KLEUR
gevels	baksteen eff	rood gemuursceerd
voorgevel	zandcement	licht grijs
gevelbekleding	stalen damwandsprofielen	donker groen
dakbedekking	vlakcement golfplaten	antraciet
vensters	vlakcement glasblokken	antraciet
kozijnen	kunststof	wit ruwce
loopdeuren	kunststof deur (bouwplaat o.p.)	donker groen
dakgoot	aluminium balgoot	grijs

BRAND

RENVOOT	deur van binnenuit zonder sleutel te openen
---------	---

BRANDCOMPARTIMENT

brandcompartment	= 929,45 m² GO (bestaand)
	= 77,3 m² GO (nieuw)

Totaal

	= 1006,75 m² GO
--	-----------------

ALGEMEEN

Bereikbaarheid van bouwwerken voor brandweer volgens afdeling 6.8 van het Bouwbesluit

Vuichtafstanden volgens afdeling 2.12 van het bouwbesluit

Brandveiligheid en rookproductie van toegepaste materialen zoals voorgeschreven in afdeling 2.9 van het Bouwbesluit en volgens NEN 13051-1

Tenzij anders vermeld op tekening


In overleg met de plaatselijke brandweer dient bekeken te worden of de aangetoonde

Bouwveiligheidsmaatregelen voldoende zijn de gestelde eisen.


Wanneer er een brandveiligheidsmaatregel gesteld moet worden, dient de capaciteit

en locatie vooraf in overleg met de plaatselijke brandweer te worden


De brandveiligheidsmaatregelen dient voorzien te zijn van een stopkoppeling of een baggerbak

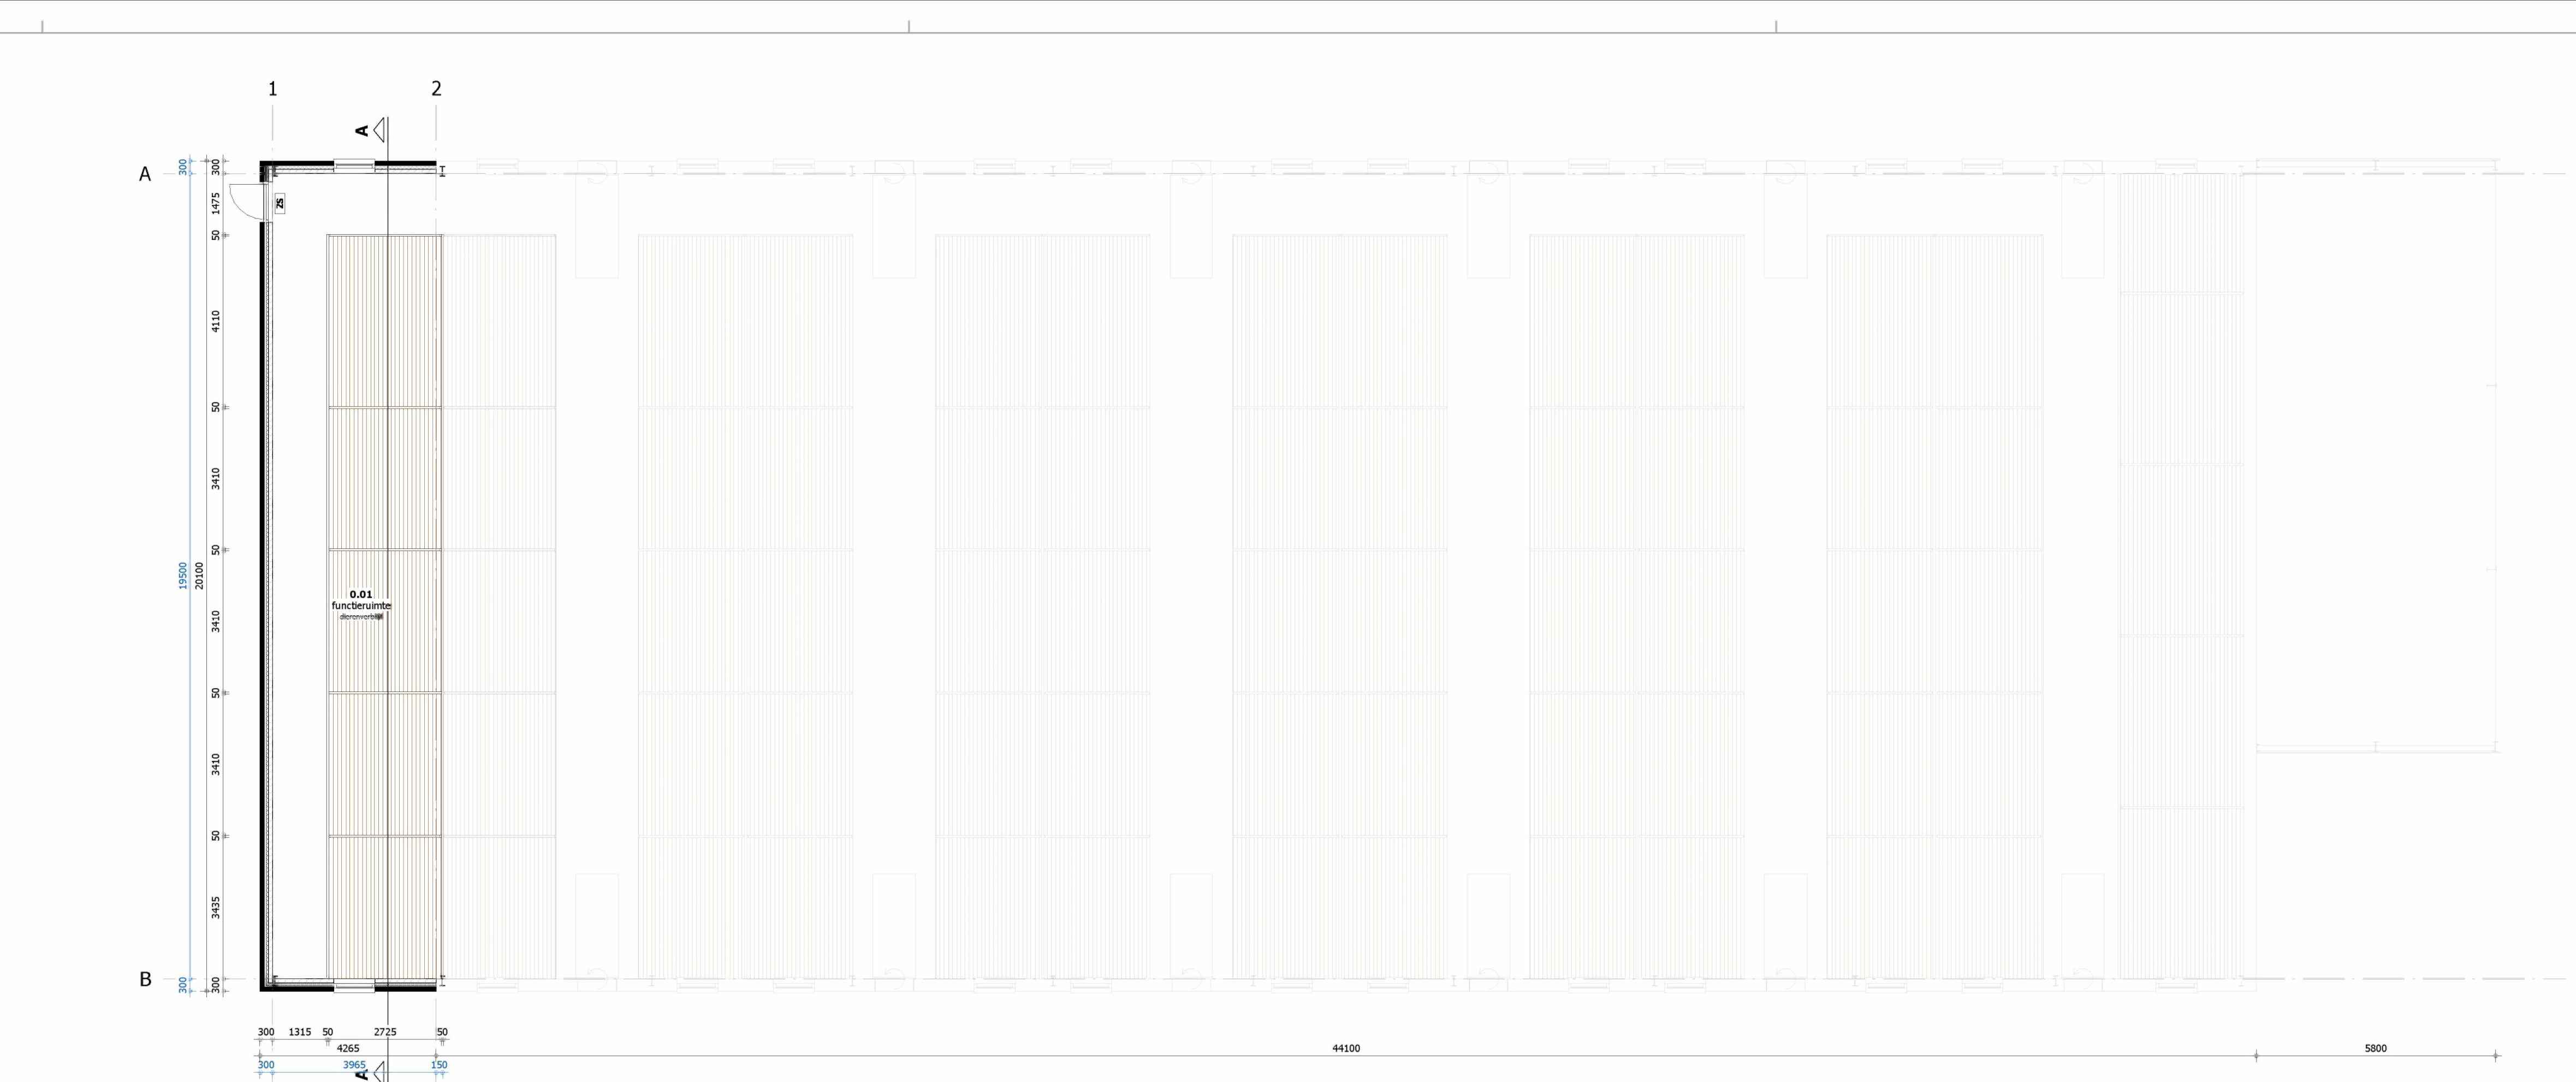


BEGANE GROND NIEUW

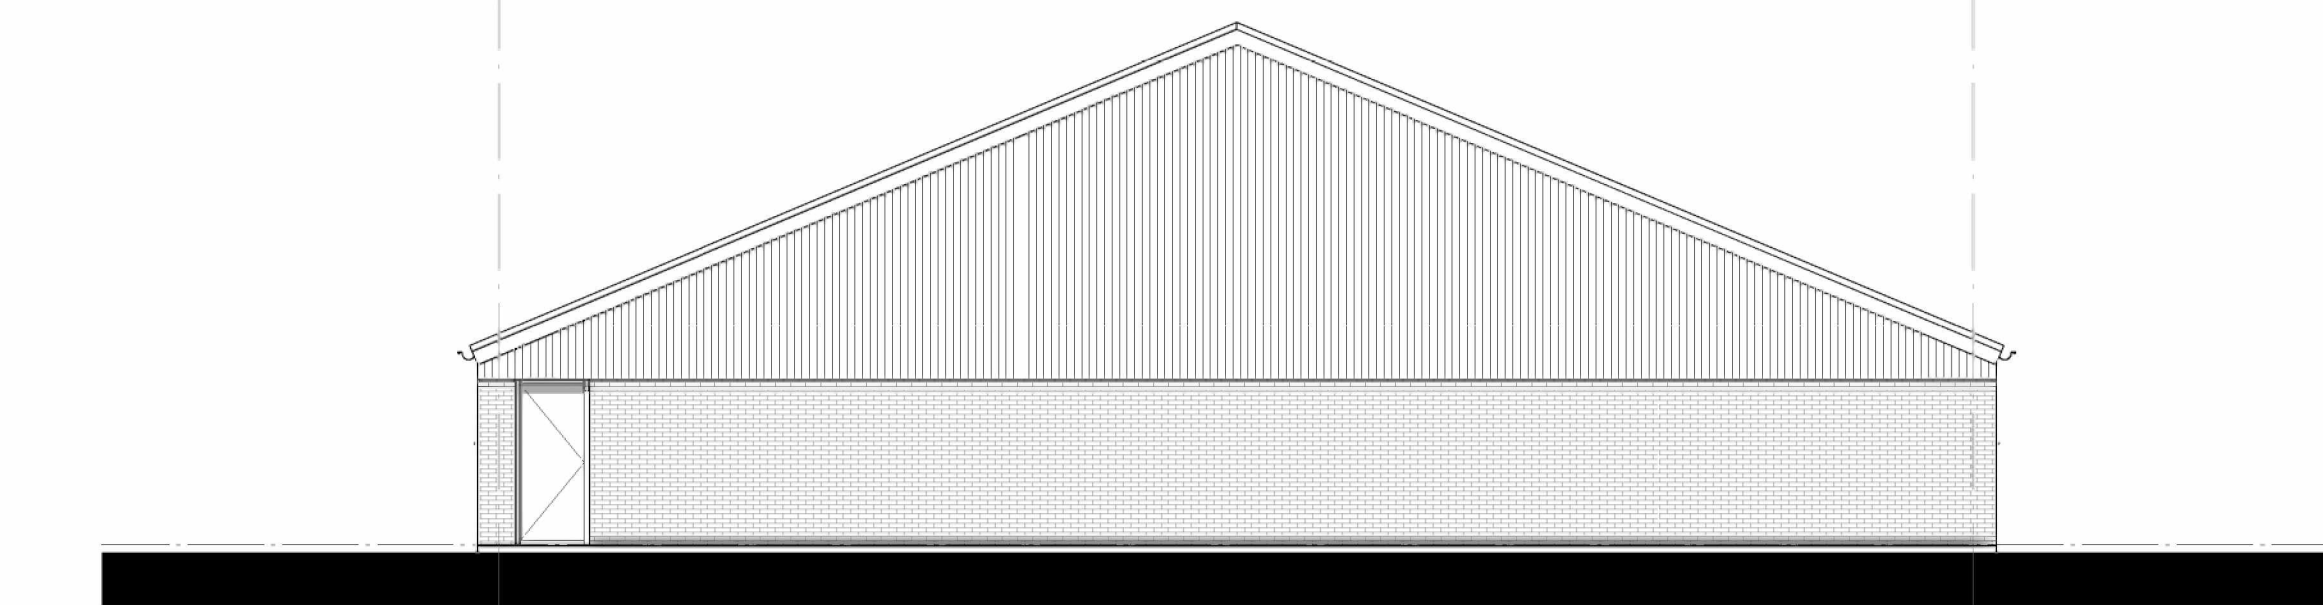



VOORGEVEL NIEUW

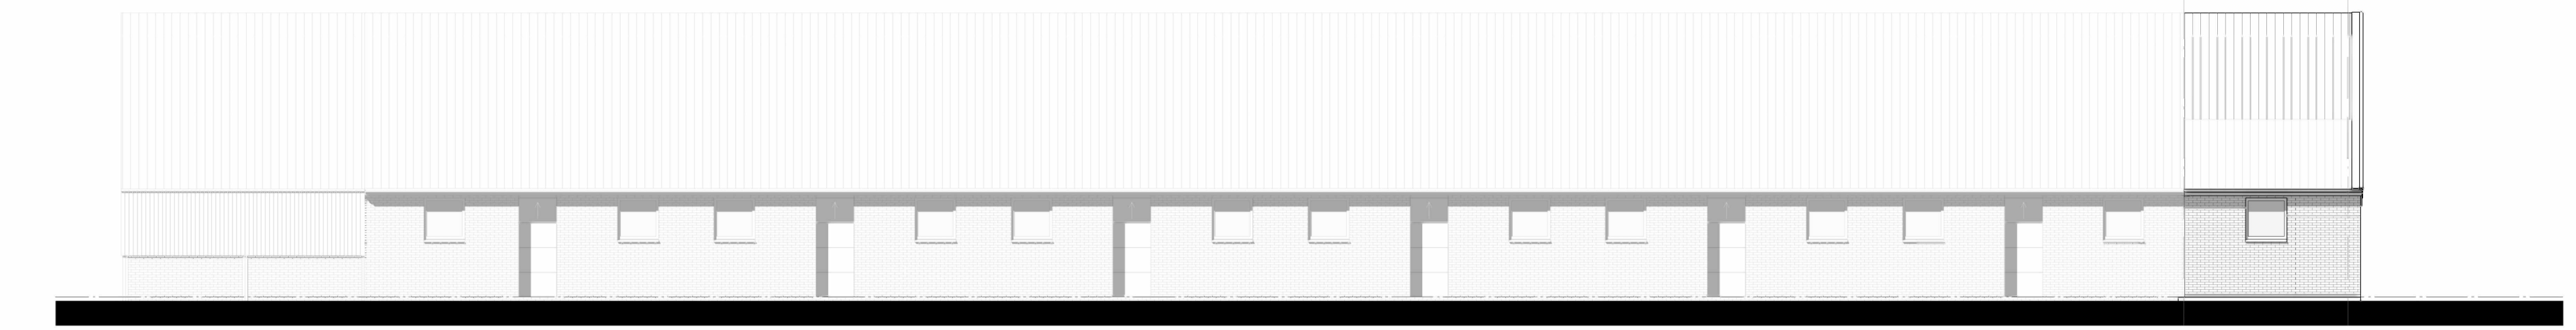

LINKER ZIJGEVEL NIEUW

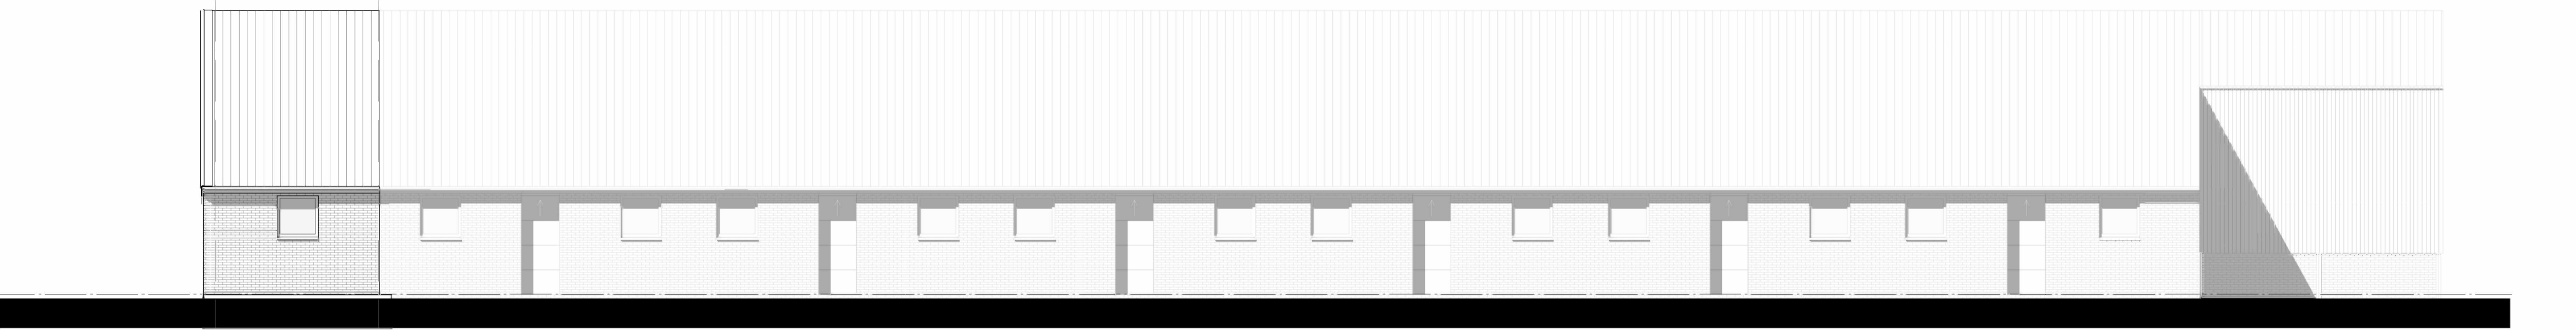

RECHTER ZIJGEVEL NIEUW

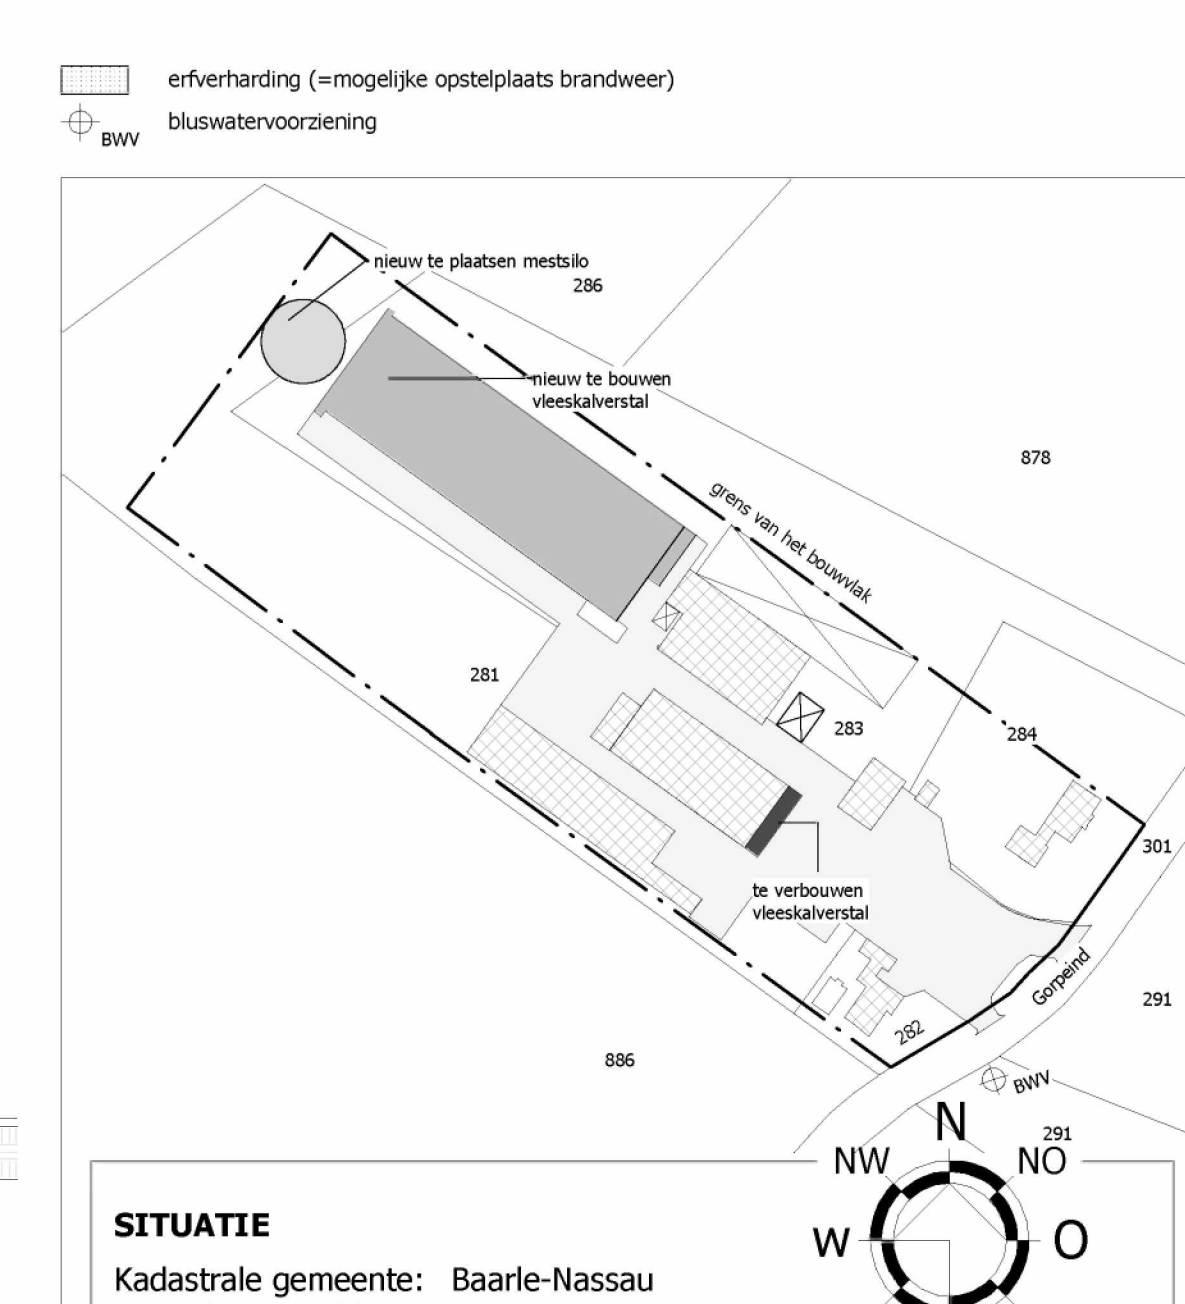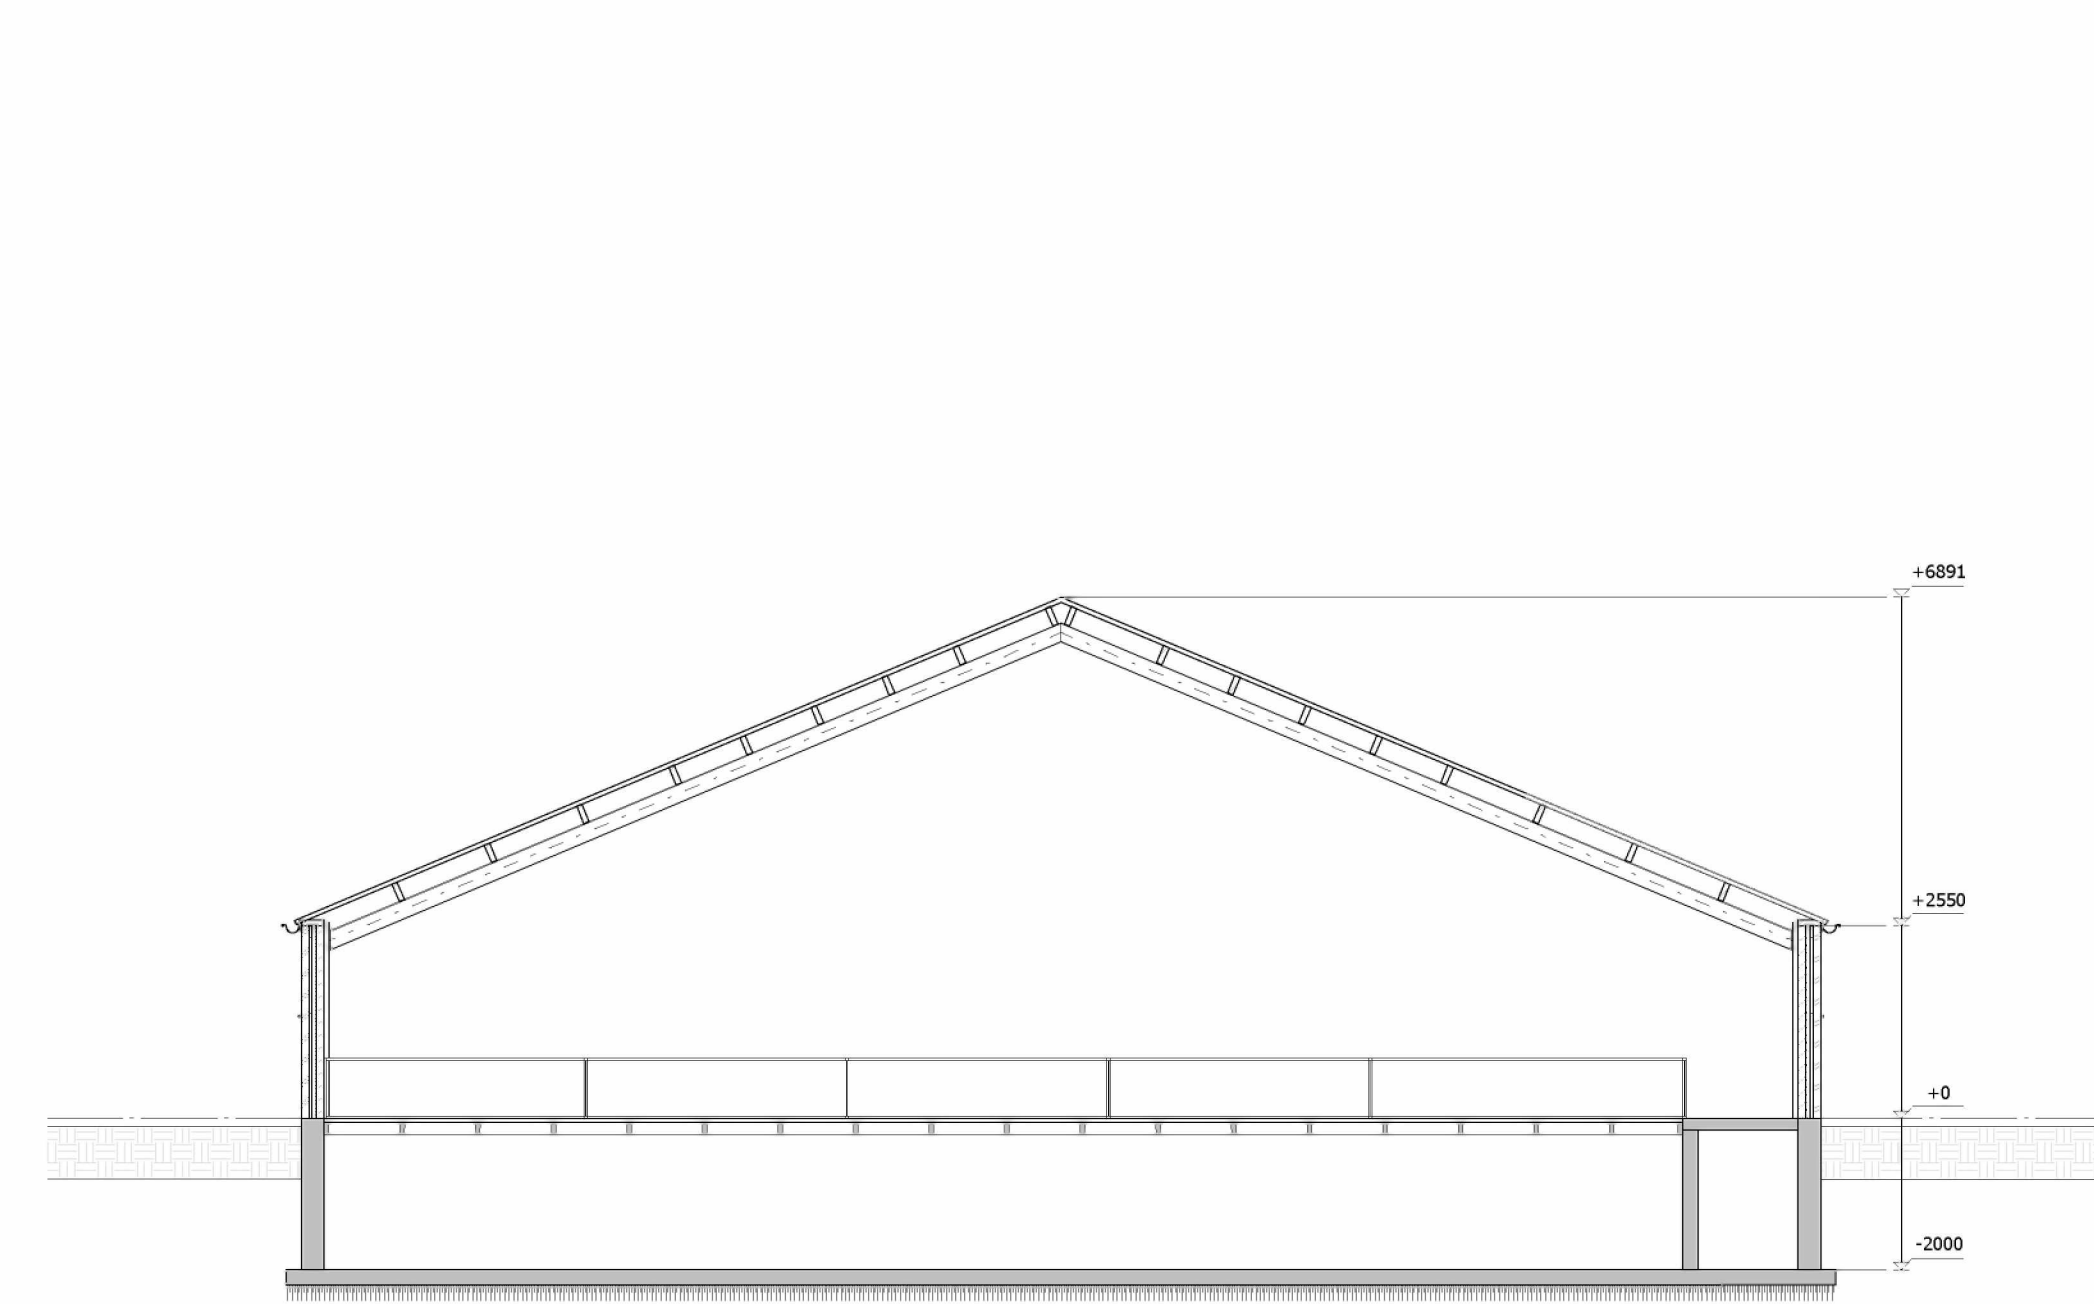

© VAN DUN ADVIES BV

DUN ADVIES
partner in het buitengebied

Vestiging Micolten
T. 013 5199458
T. 0493 745015
info@dunadvies.nl
www.dunadvies.nl

PROJECTNUMMER
97103.GAS1

TEKENING
Schetsplan

TEKENAAR
RoHe

SCALA
1:100

BLAD
1-01

DATE
12-10-2021

WEDSTROMER
1

BLAD
2

WEDSTROMER
3

WEDSTROMER
