



- Struweelrand/houtsingel
Inheemse soorten
- Bomen
- Bloemrijke ruigte / akkerranden
- Bloemrijk grasland
(schaduwminnend)
- Watergang met natuurvriendelijke oever
meerwaarde voor reptielen en amfibieën
- Ruigte met (semi) aquatische beplanting
(met o.a riet – in winter laten staan)
- Patrijzenhaag
- Keverbank
Verspreid liggende over onderzoeksgebied
- Onderhoudspad – bestaande uit
leemhoudend materiaal (zijden geschikt
voor nestelplekken wilde bij)
- Bijenhotel
- Schouwpad
- Informatievoorziening

www.labeltien.nl
info@labeltien.nl

OPDRACHTGEVER
TPSolar
Melbournestraat 9
1175 RM Lijnden
info@TPSolar.nl

PROJECTNAAM
Zonnepark Beeksedijk te Goirle

ONDERDEEL
Landschappelijke inpassing

GETEKEND DOOR







DATUM
maart 2025

SCHAAL
1:1000

PAPIERFORMAAT
A2



ZONNEPARK BEEKSEDIJK

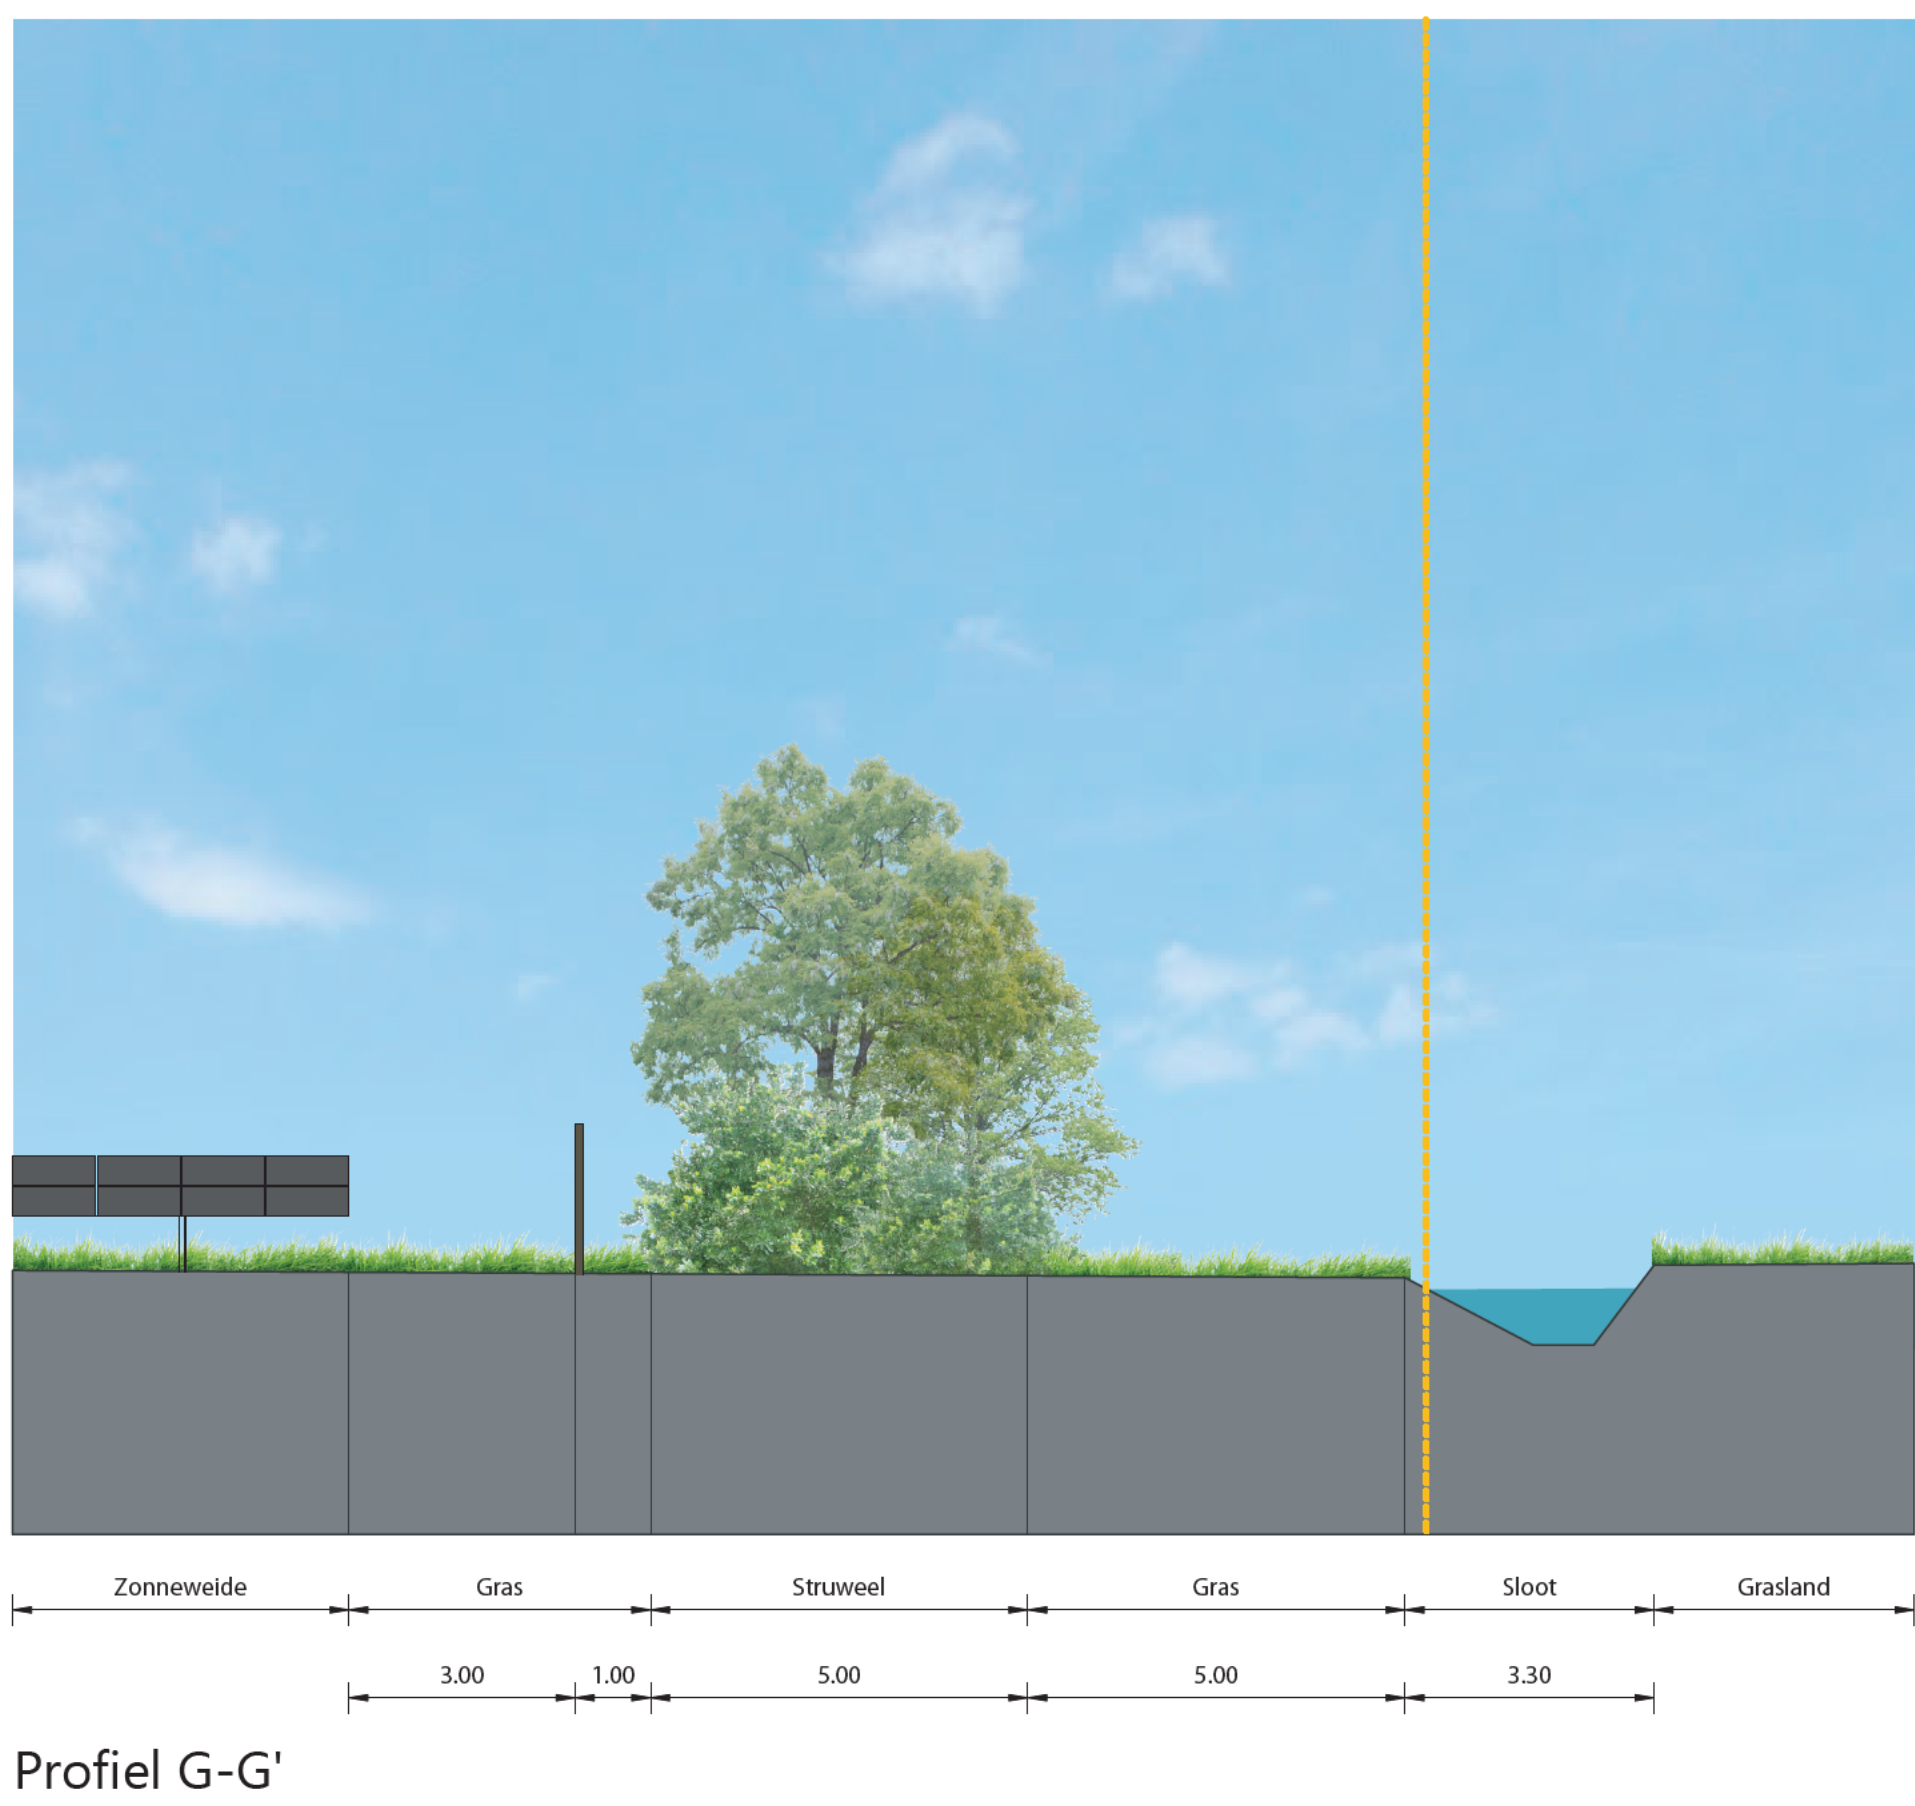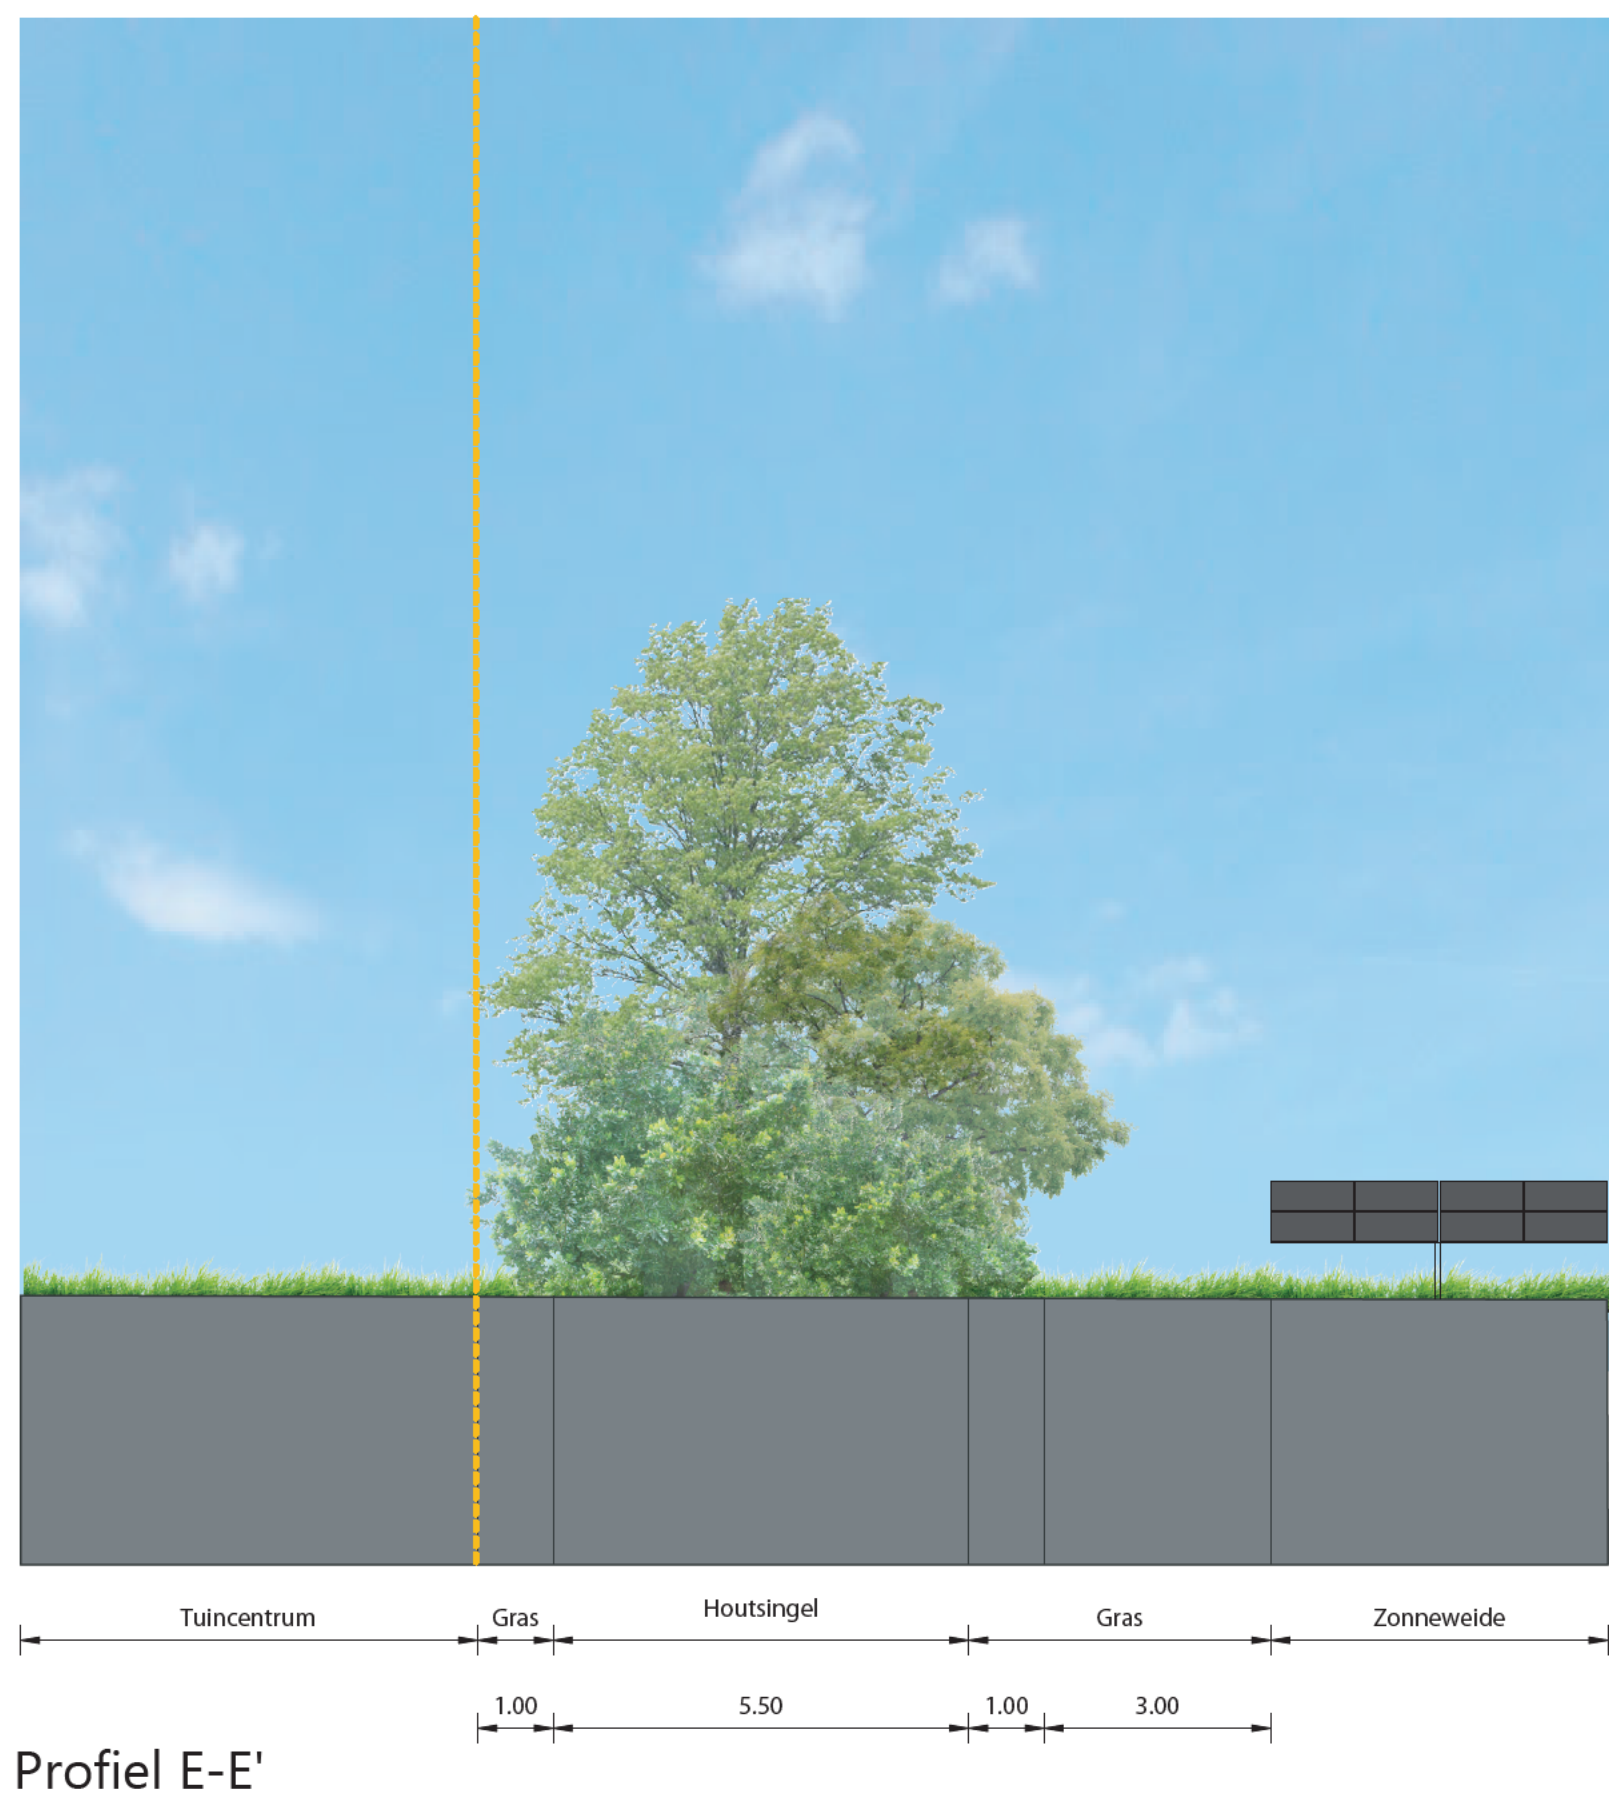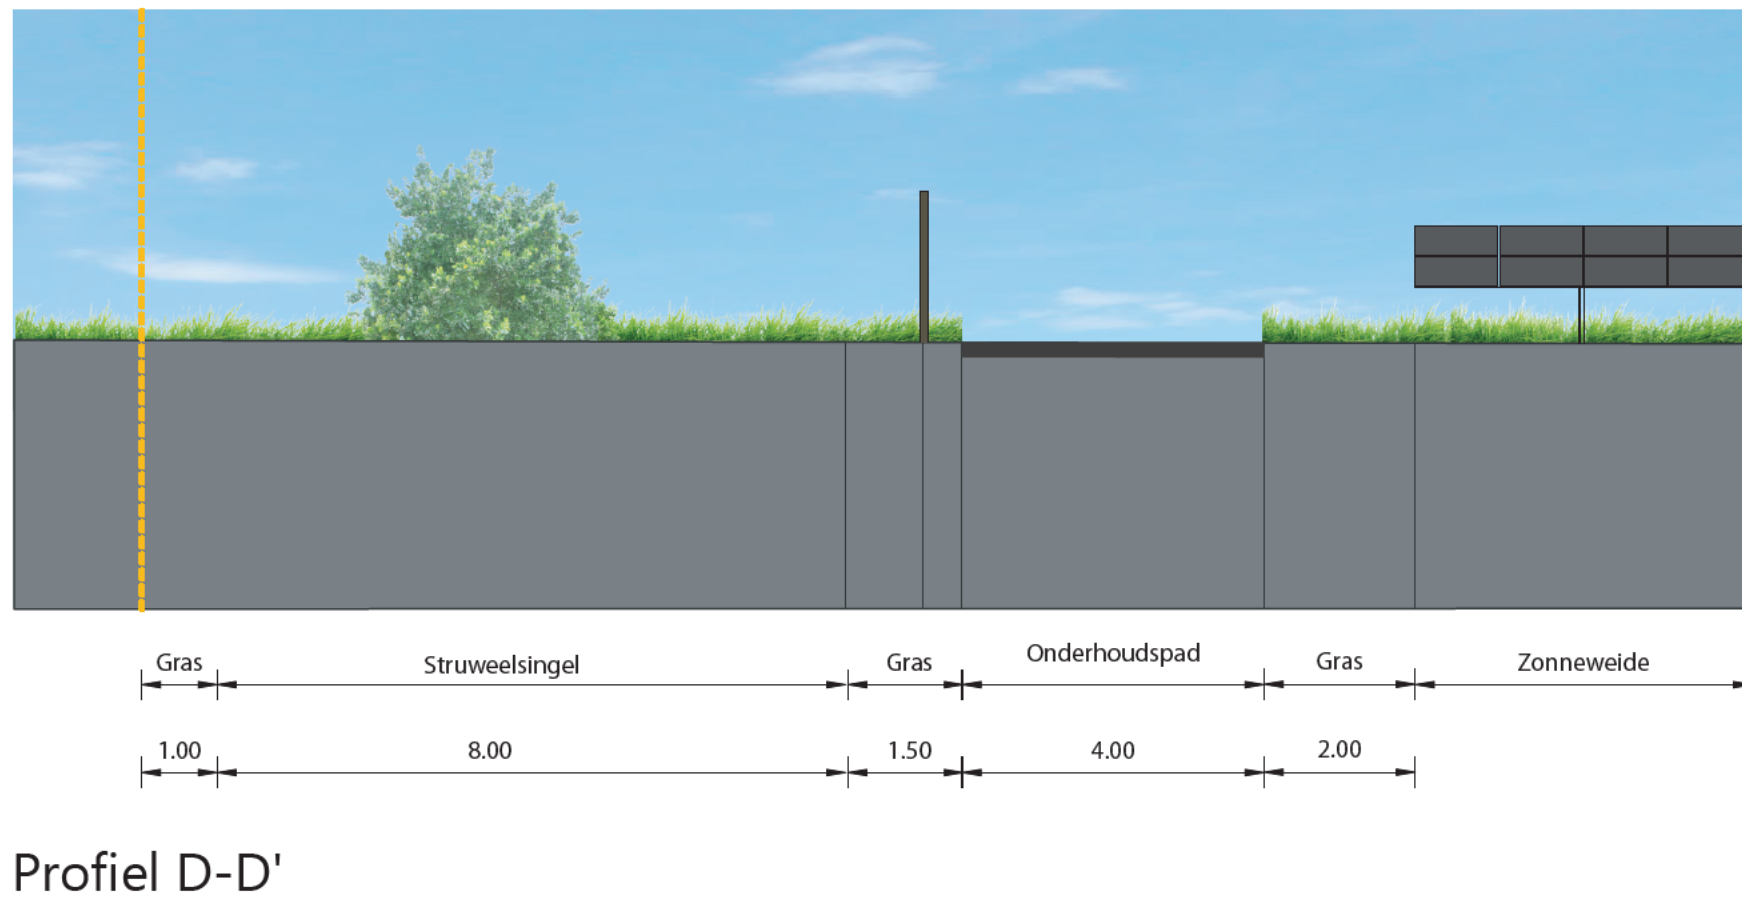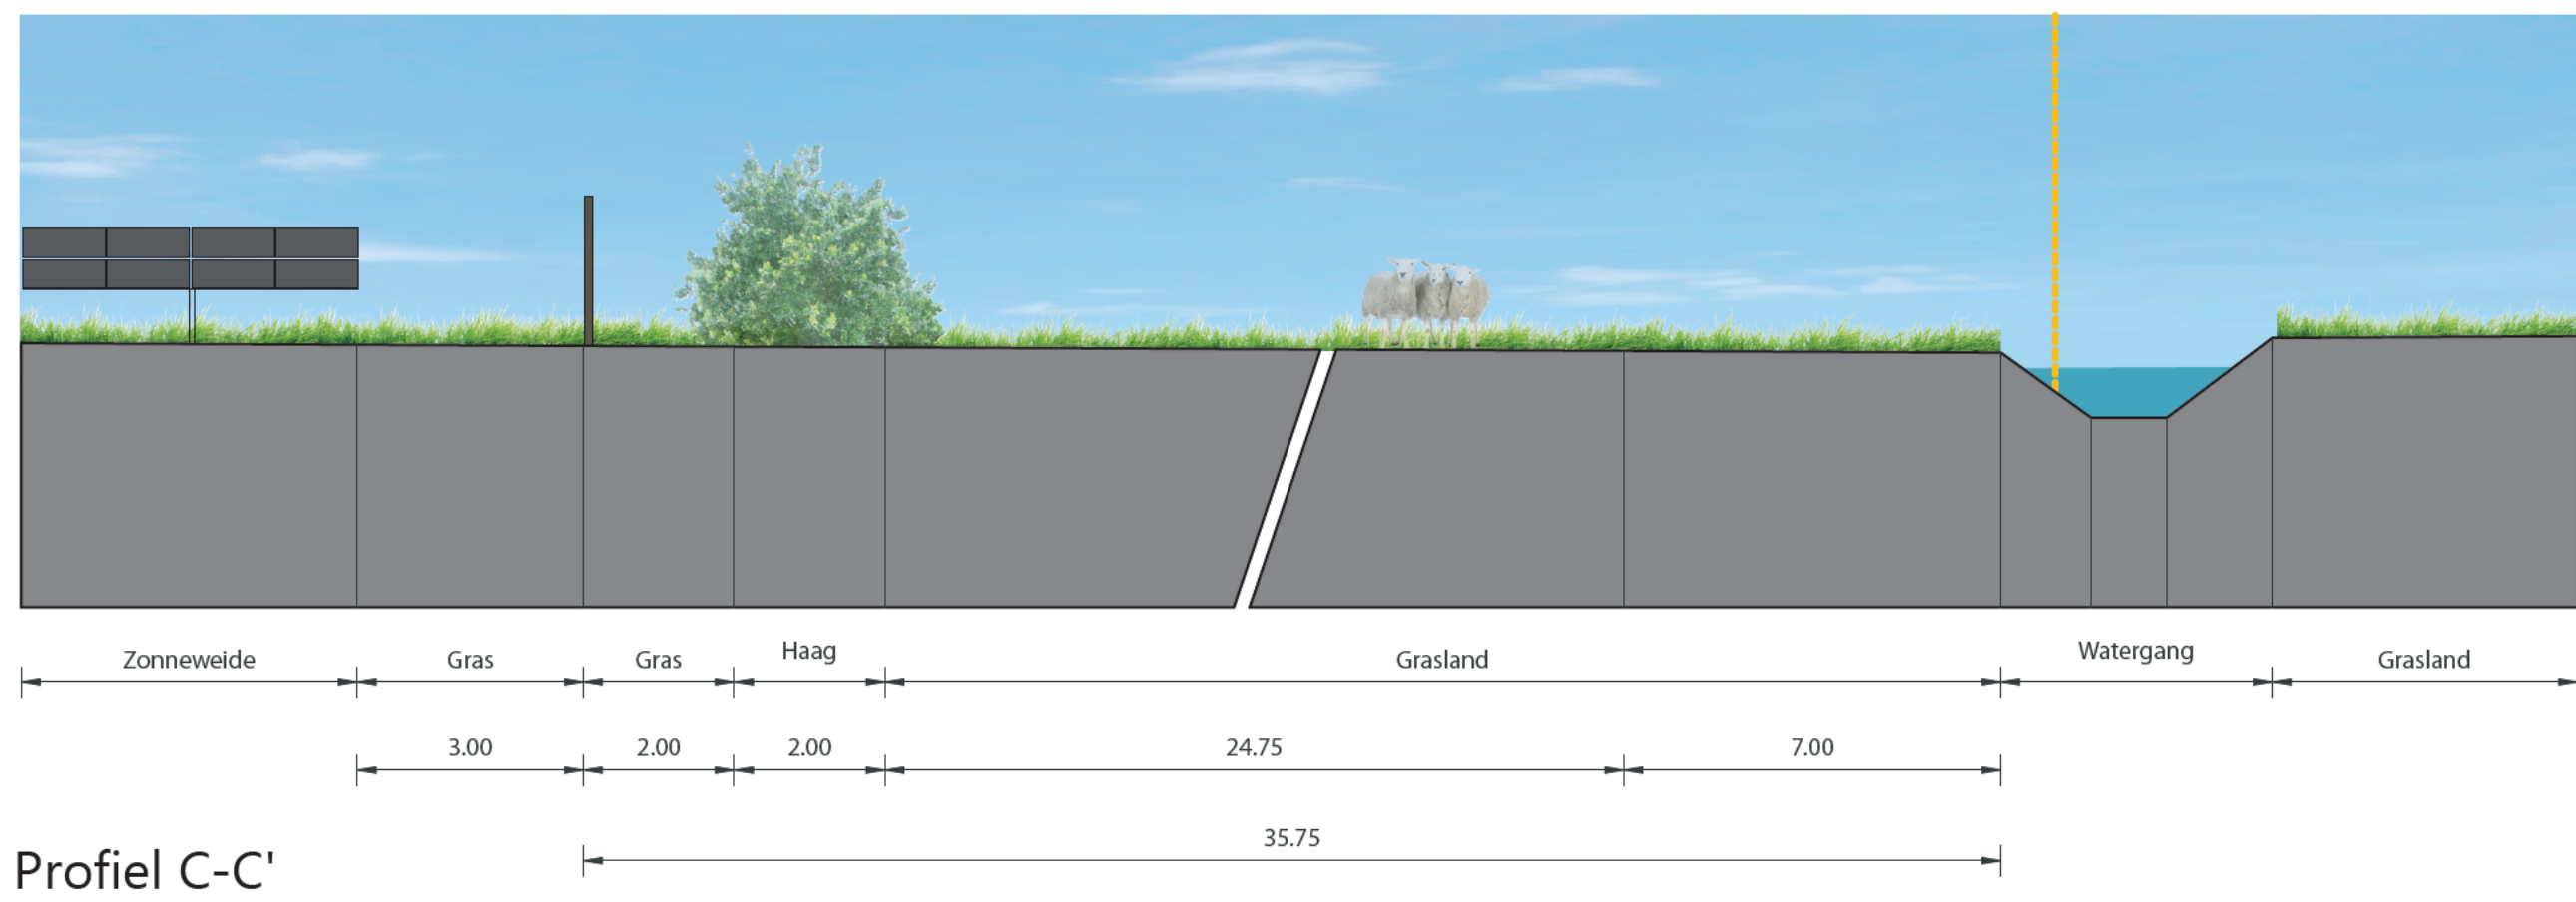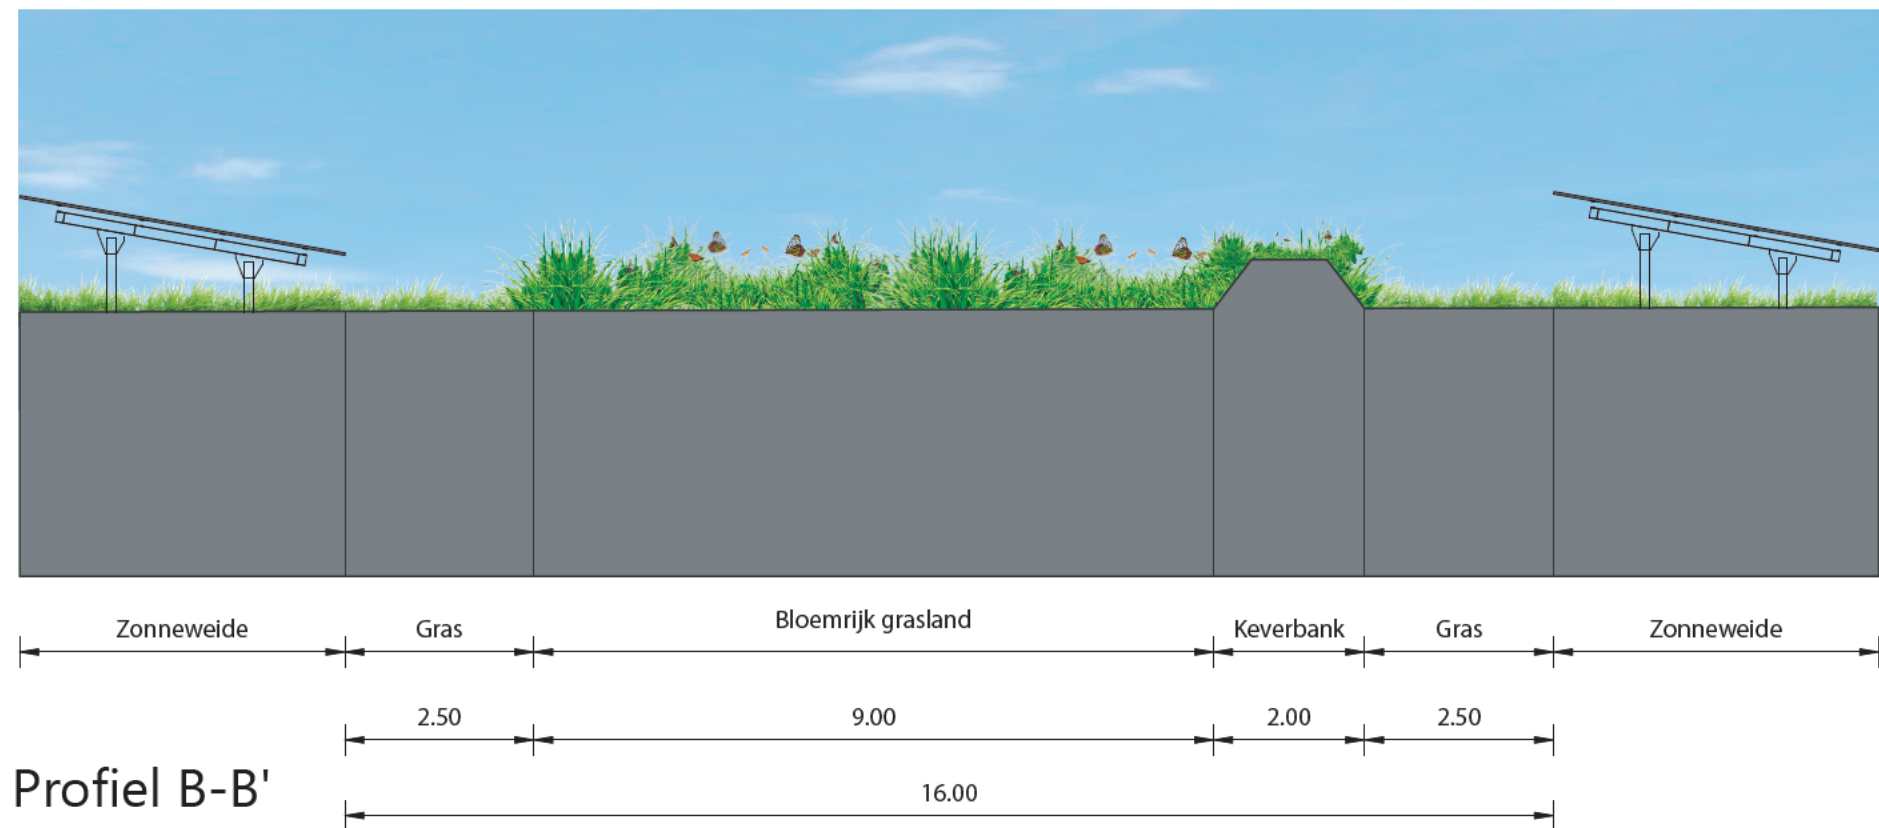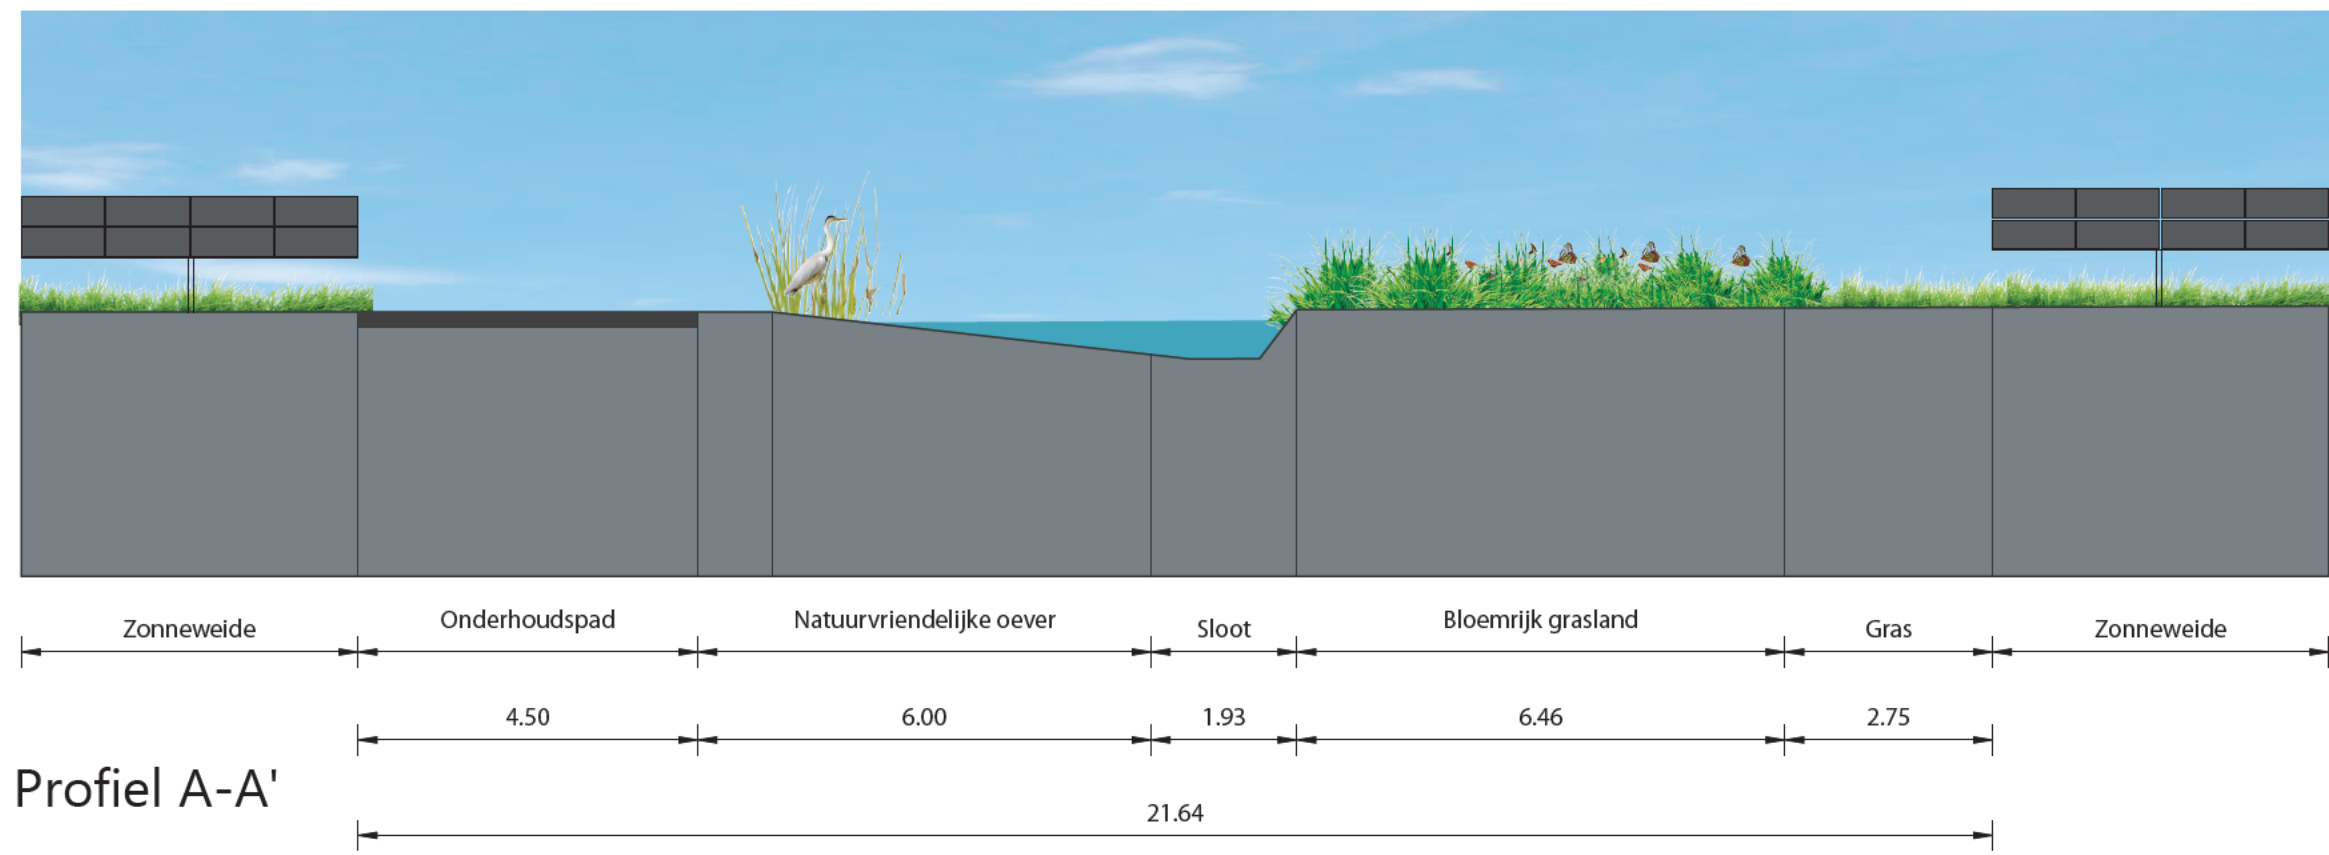

ZONNEPARK BEEKSEDIJK

www.labeltten.nl
info@labeltten.nl

OPDRACHTGEVER
TPSolar
Melbournestraat 9
1175 RM Lijnden
info@TPSolar.nl

PROJECTNAAM
Zonnepark Beeksedijk te Goirle

ONDERDEEL
Profielen

GETEREND DOOR
L. Grote Gansey

DATUM
maart 2025

SCHAAL
1:100

PAPIERFORMAAT
A0

