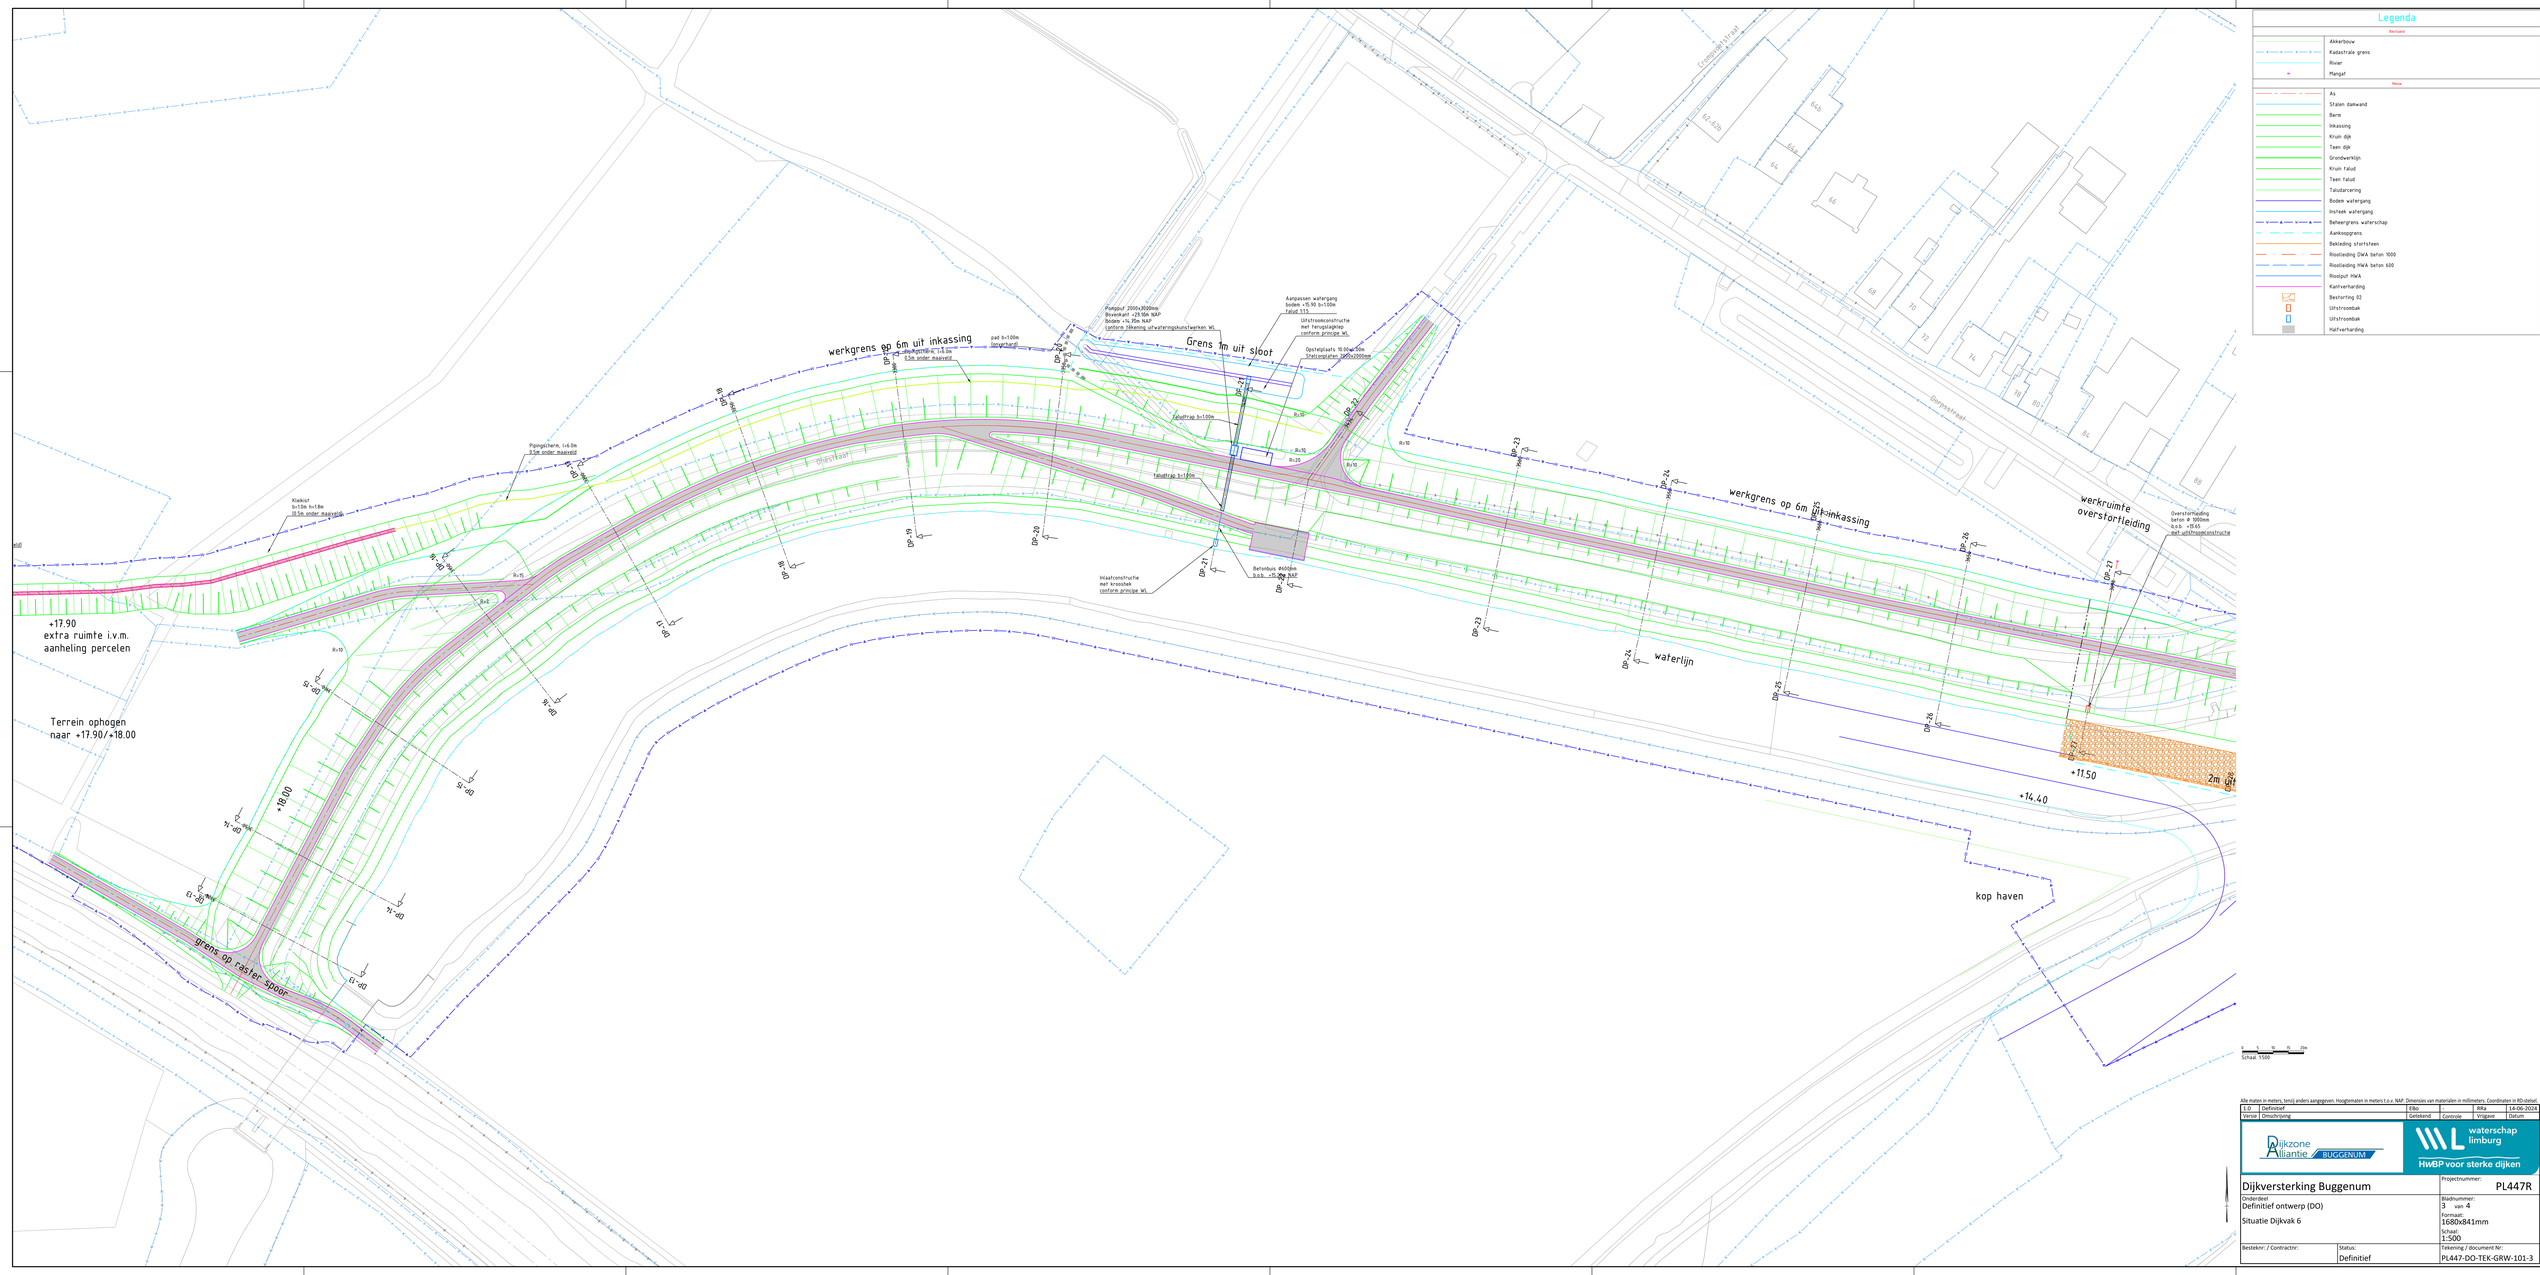
werkgrens op 6m uit inkassing
Grens 1m uit sloot
Pompput 2000x3000mm
Bovenkant +23.50 NAP
Bodem +14.70m NAP
conform Tekening uitwateringskunstwerken WL
pad b=100m
(onverhard)
Aanpassen watergang
bodem +15.90 b=100m
talud 1:1.5
Uitstroomconstructie
met terugslagklep
conform principe WL
Opstelplaats 10.00x100m
Steenglooiplaten 1000x2000mm
Fietspad
Fietspad
Fietspad