

2217 Recycling Westerverld
Realisatie bedrijfspand Havelte

opdrachtgever: dhr. S. Meilof

tekeningnummer: 000

status: Voorlopig

fase: VO

schaal: 1:2000 / 1:200

formaat: A3

datum: 29 09 2022

wijziging: a:

b:

c:

VANDERSALM
architectuur - interieurarchitectuur - maquetteatelier
Esdoornstraat 3
8021 WB, Zwolle
038-7601283 / 06-41374918
www.vandersalm-aim.nl
mail@vandersalm-aim.nl
kvk: 61483141



Oeveraseweg 27
7971 PA Havelte
Gemeente Havelte
Sektie Q
nr. 330,332,333,342

2217 Recycling Westerverld Situatietekening

opdrachtgever: dhr. S. Meilof

tekeningnummer: 001

status: Voorlopig

fase: VO

schaal: 1:2000

formaat: A3

datum: 29 09 2022

wijziging: a:


b:

c:


VANDERSALM
architectuur - interieurarchitectuur - maquetteatelier
Esdoornstraat 3
8021 WB, Zwolle
038-7601283 / 06-41374918
www.vandersalm-aim.nl
mail@vandersalm-aim.nl
kvk: 61483141



VANDERSALM
 architectuur - interieurarchitectuur - maquetteatelier
 Esdoornstraat 3
 8021 WB, Zwolle
 038-7601283 / 06-41374918
www.vandersalm-aim.nl
mail@vandersalm-aim.nl
 kvk: 61483141

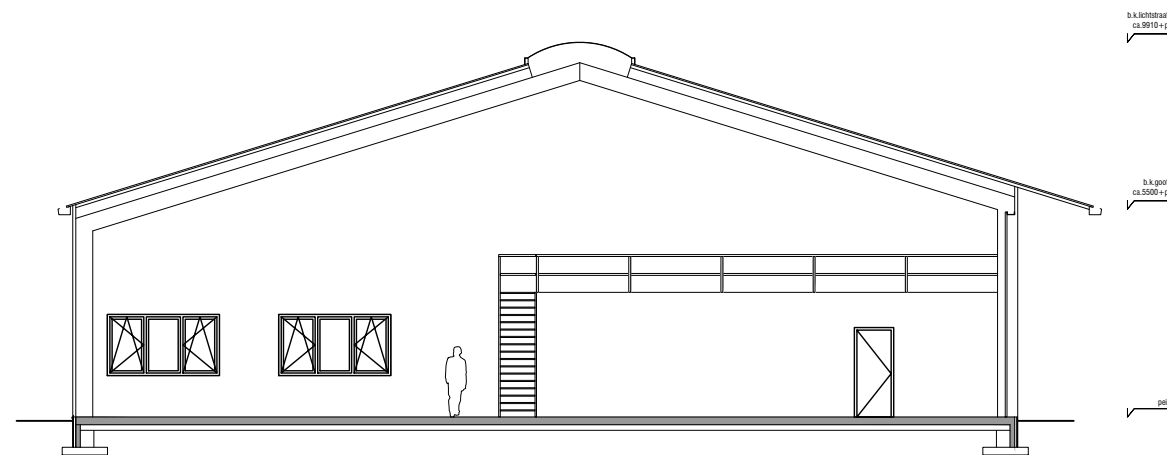

doorsnede t.p.v. werkplaats

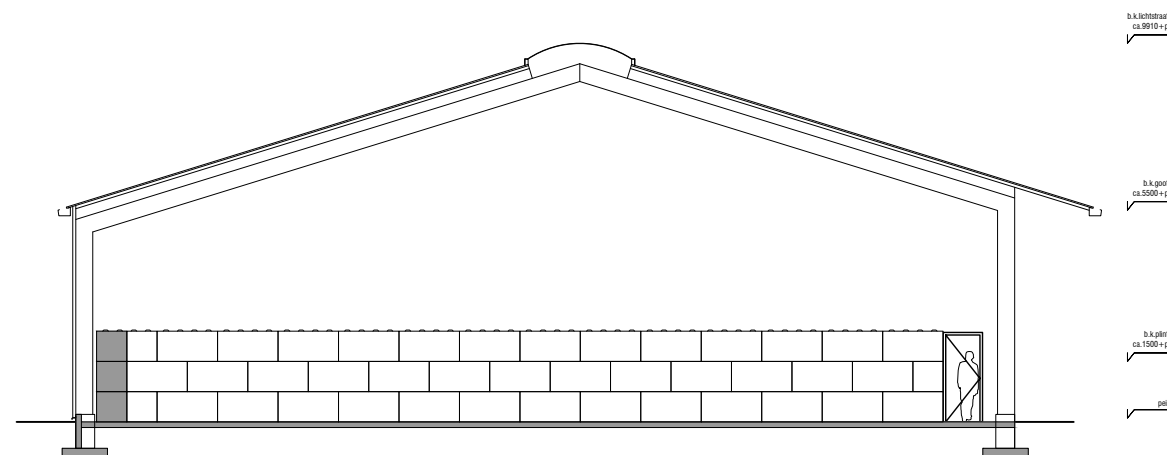

doorsnede t.p.v. compostering

2217 Recycling Westerverld Doorsnedes

opdrachtgever: dhr. S. Meilof

tekeningnummer: 301

status: Voorlopig

fase: VO

schaal: 1:100

formaat: A3

datum: 29 09 2022


wijziging: a:

b:


c:

VANDERSALM


architectuur - interieurarchitectuur - maquetteatelier
Esdoornstraat 3
8021 WB, Zwolle
038-7601283 / 06-41374918
www.vandersalm-aim.nl
mail@vandersalm-aim.nl
kvk: 61483141

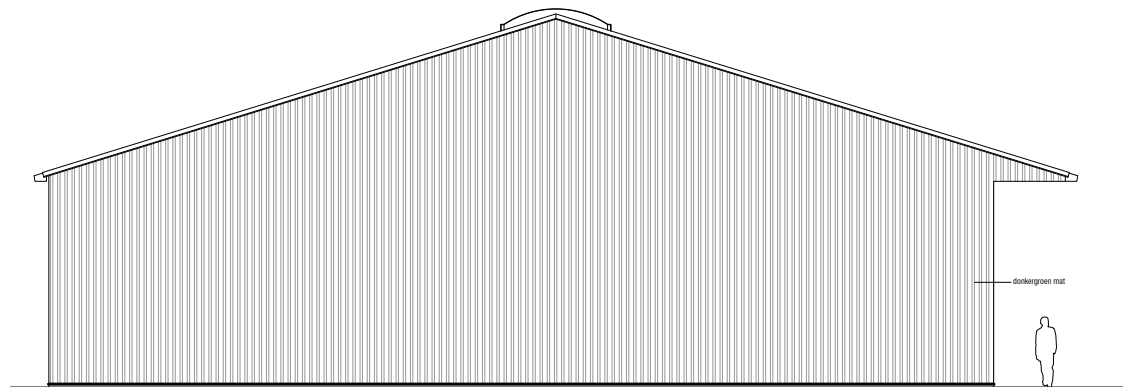


achteraanzicht

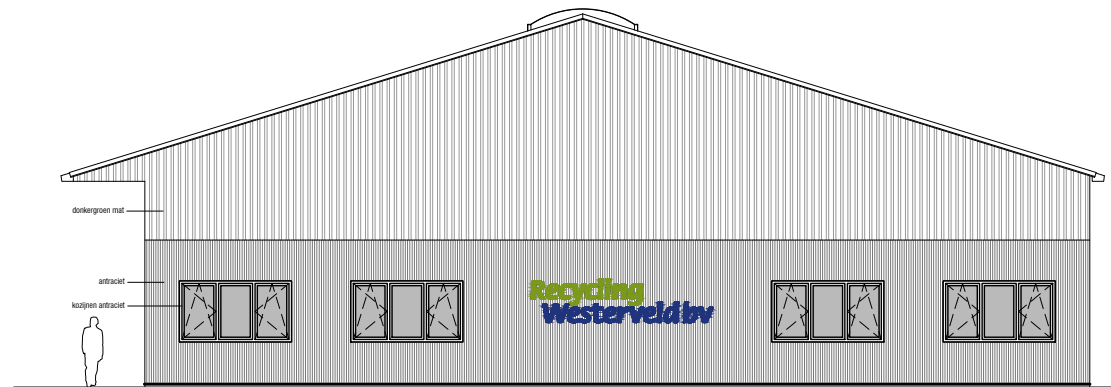

vooraanzicht

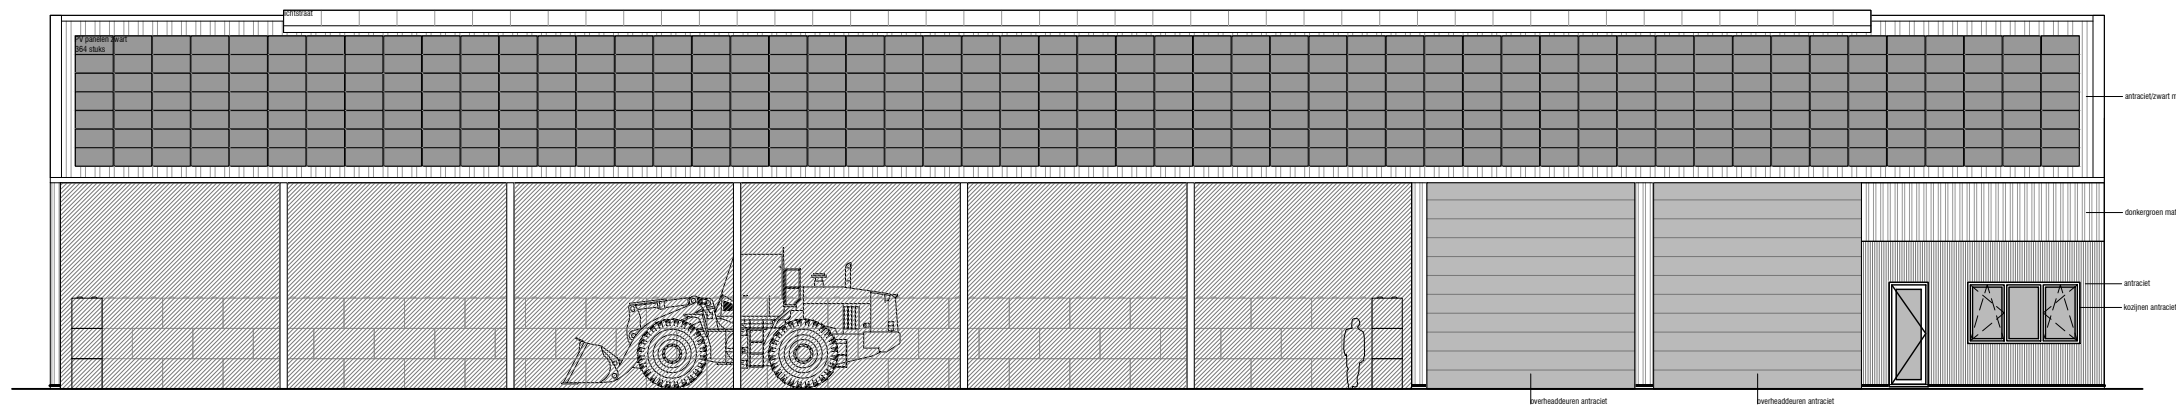

linker zijaanzicht

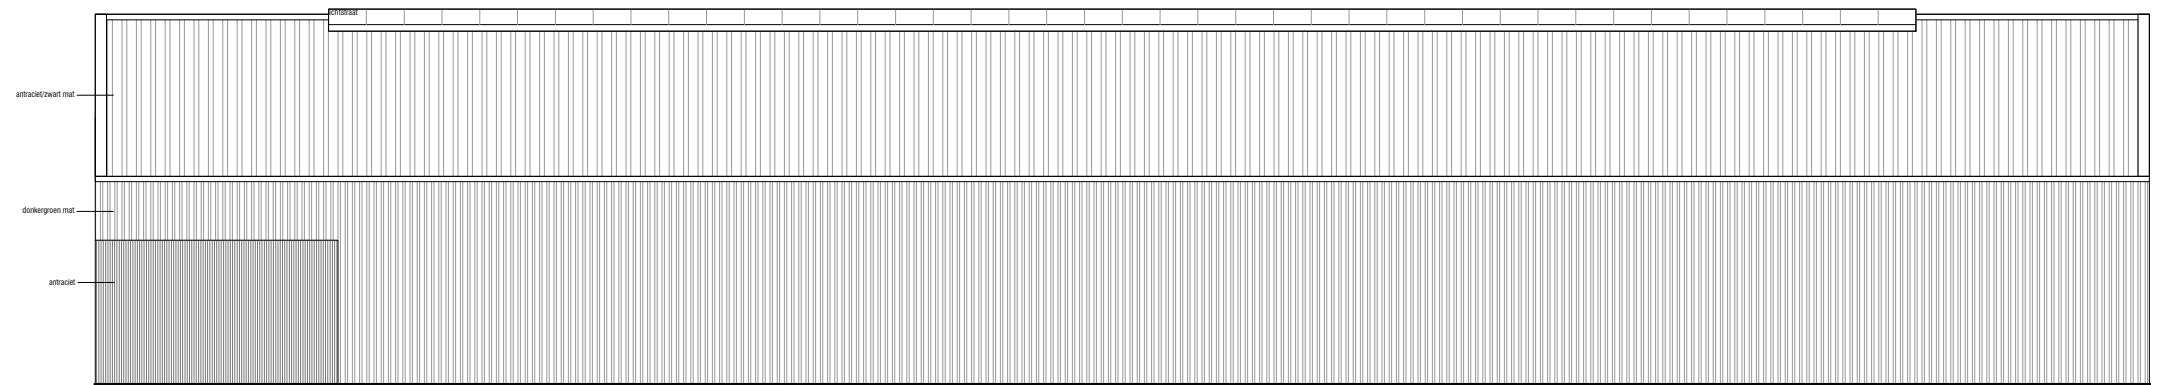

rechter zijaanzicht

2217 Recycling Westerverld Gevelaanzichten

opdrachtgever: dhr. S. Meilof

tekeningnummer: 401

status: Voorlopig

fase: VO

schaal: 1:100

formaat: A3

datum: 29 09 2022

wijziging: a:

b:

c:

VANDERSALM

architectuur - interieurarchitectuur - maquetteatelier
Esdoornstraat 3
8021 WB, Zwolle
038-7601283 / 06-41374918
www.vandersalm-aim.nl
mail@vandersalm-aim.nl
kvk: 61483141