
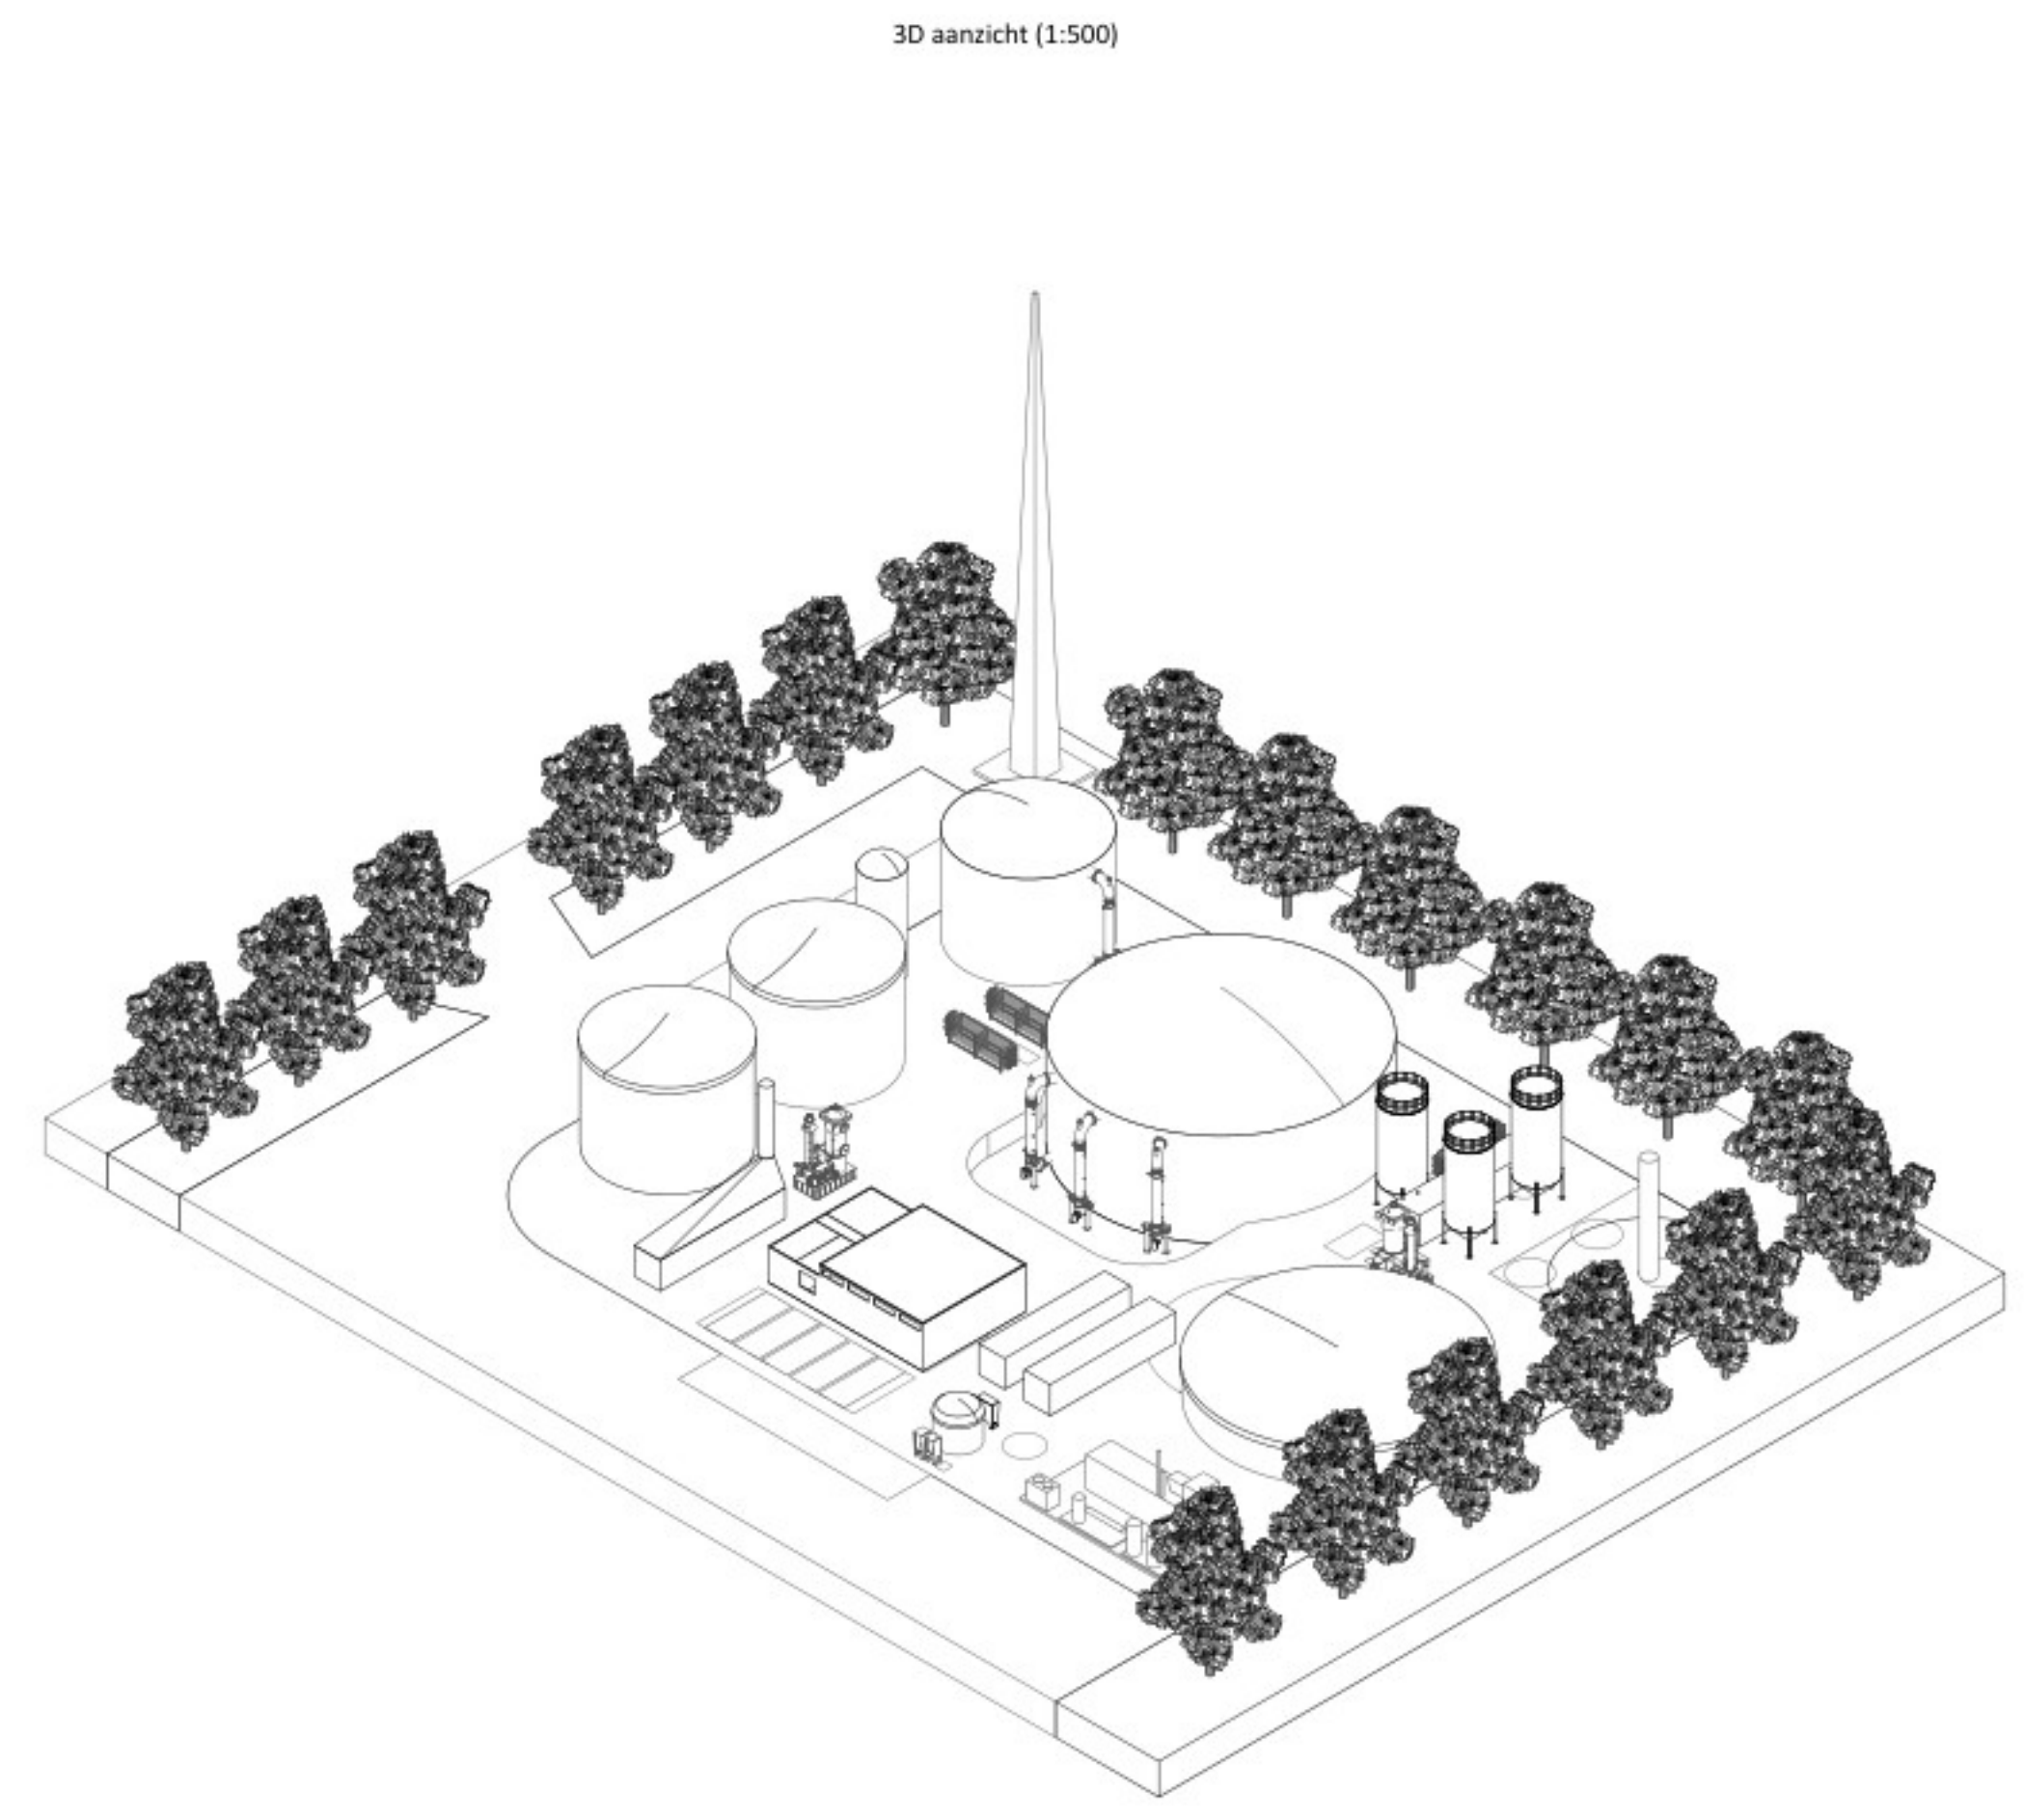
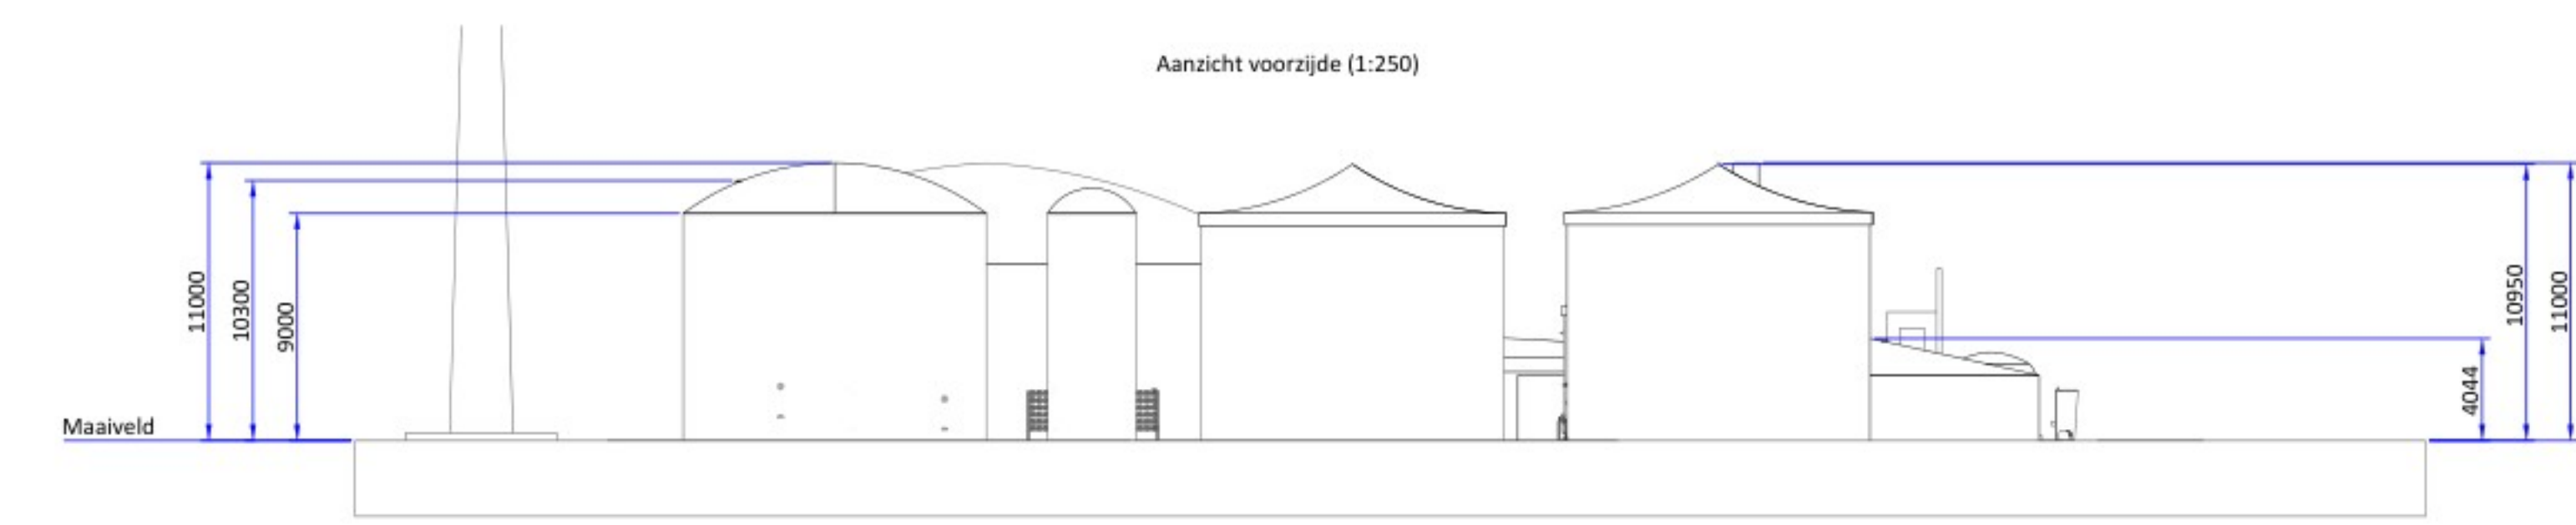


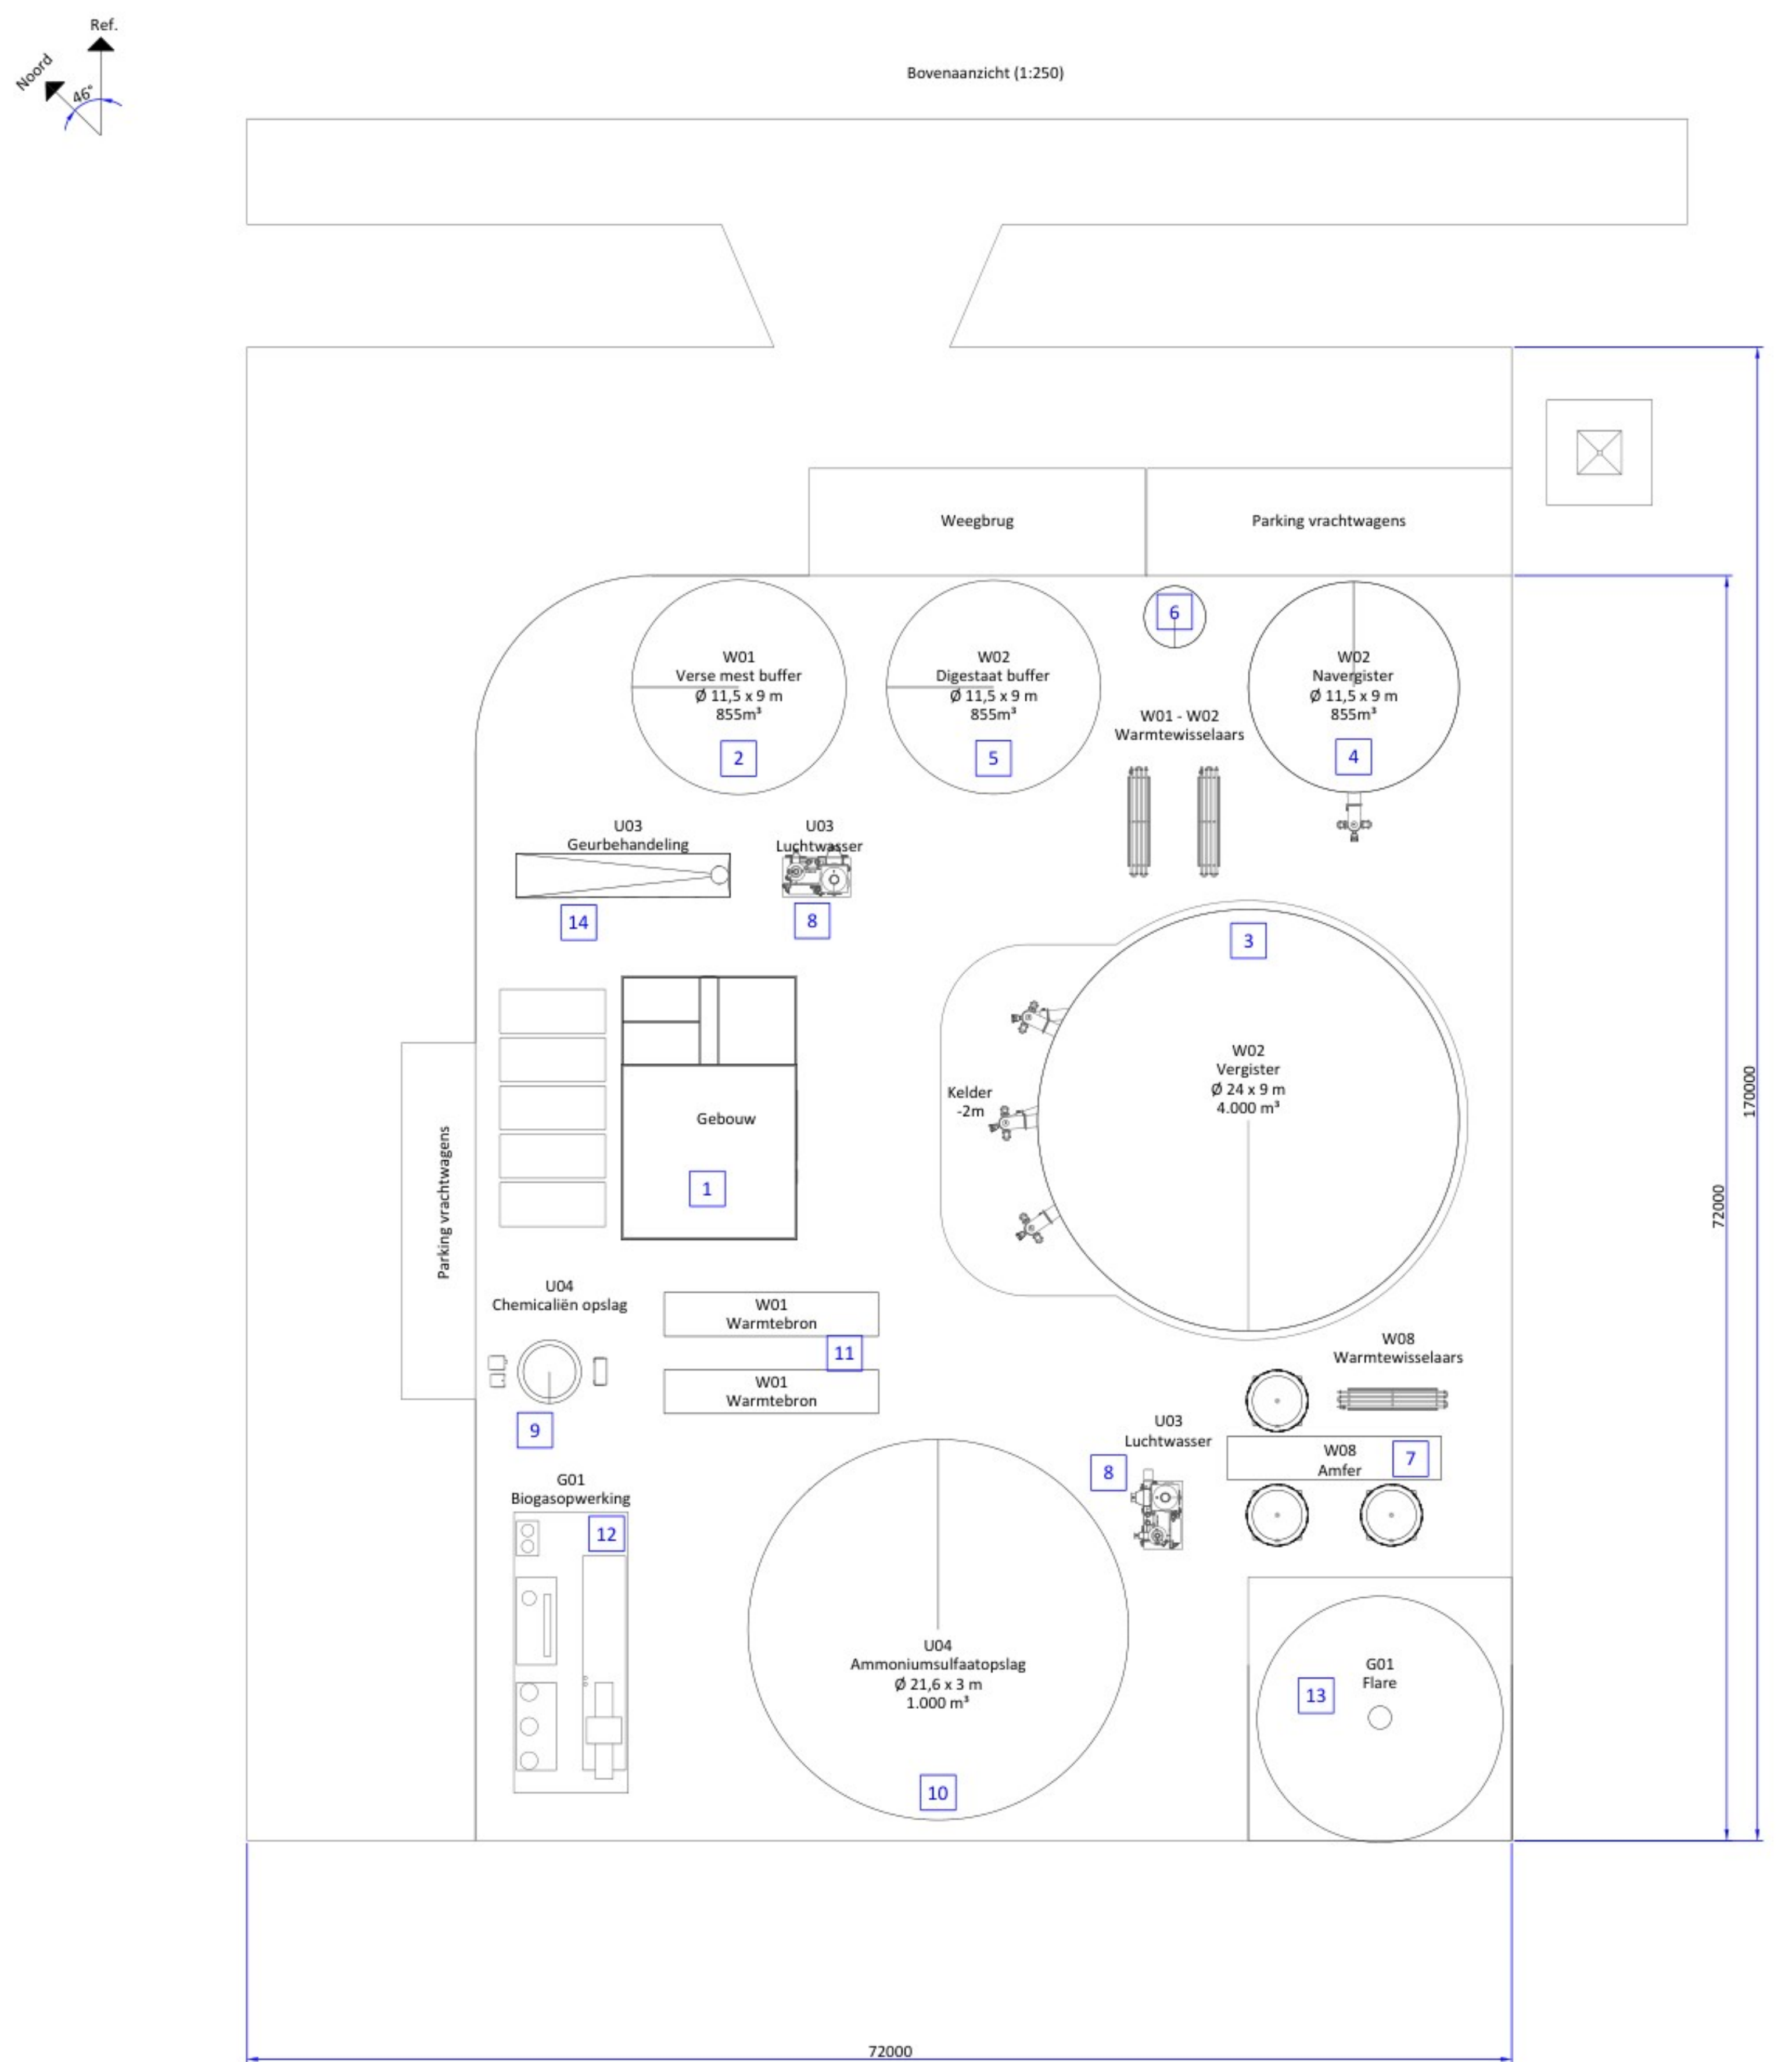

Legenda	
Nr.	Omschrijving
1	Gebouw
2	Verse mest buffer
3	Vergister
4	Navergister
5	Digestaat buffer
6	Niet gestript digestaat tank
7	AMFER
8	Gaswasser
9	Chemicaliën opslag en dosering
10	Ammoniumsulfaat opslag
11	Warmtebron
12	Gasopwaardering
13	Fakkel
14	Geurbehandeling

FOR PERMIT		
Client:	WEN	
Project number:	002414	
Project name:	WEN Biogas Wijlerveld	
Filename:	002414-A-PER-DWG-001	FP0
Subject:	Verpandingsstekking - Overzicht	
Drawn by:		ISO A1
Version date:	17-05-2024	mm
Version info:	-	
 Colsen		This drawing is property of our company and may not be copied, multiplied, shown to third parties, used for manufacturing purpose on behalf of third parties, without written approval from our company

Toelichting grondslagen

In dit document kunt u secties vinden die onleesbaar zijn gemaakt. Deze informatie is achterwege gelaten op basis van de Wet open overheid (Woo). De letter die hierbij is vermeld correspondeert met de bijbehorende grondslag in onderstaand overzicht.

J Art. 5.1 lid 2 sub e

Het belang van de openbaarmaking van deze informatie weegt niet op tegen het belang van de eerbiediging van de persoonlijke levenssfeer van betrokkenen