



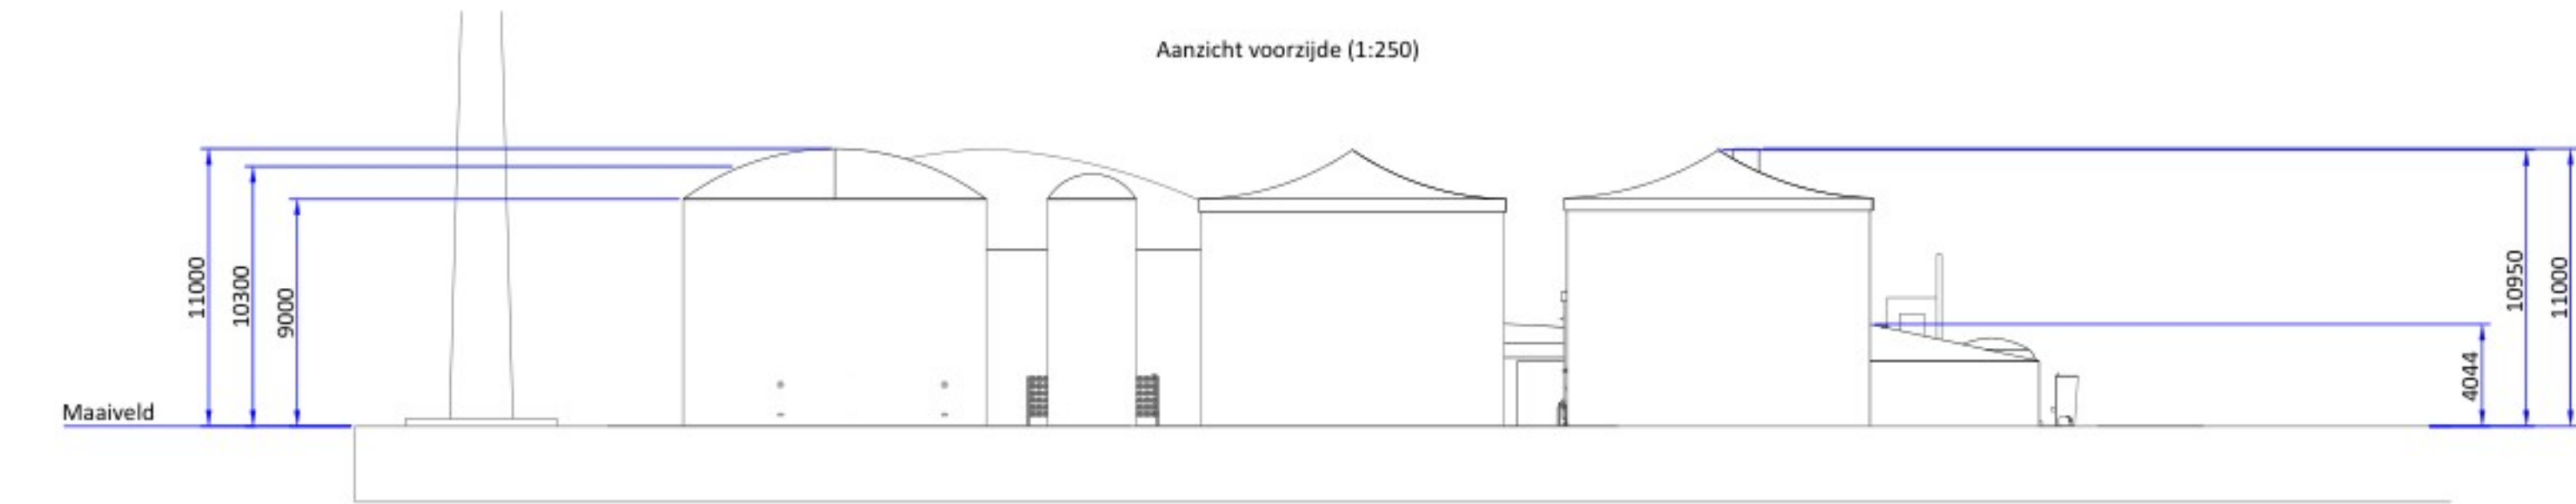

3D aanzicht (1:500)

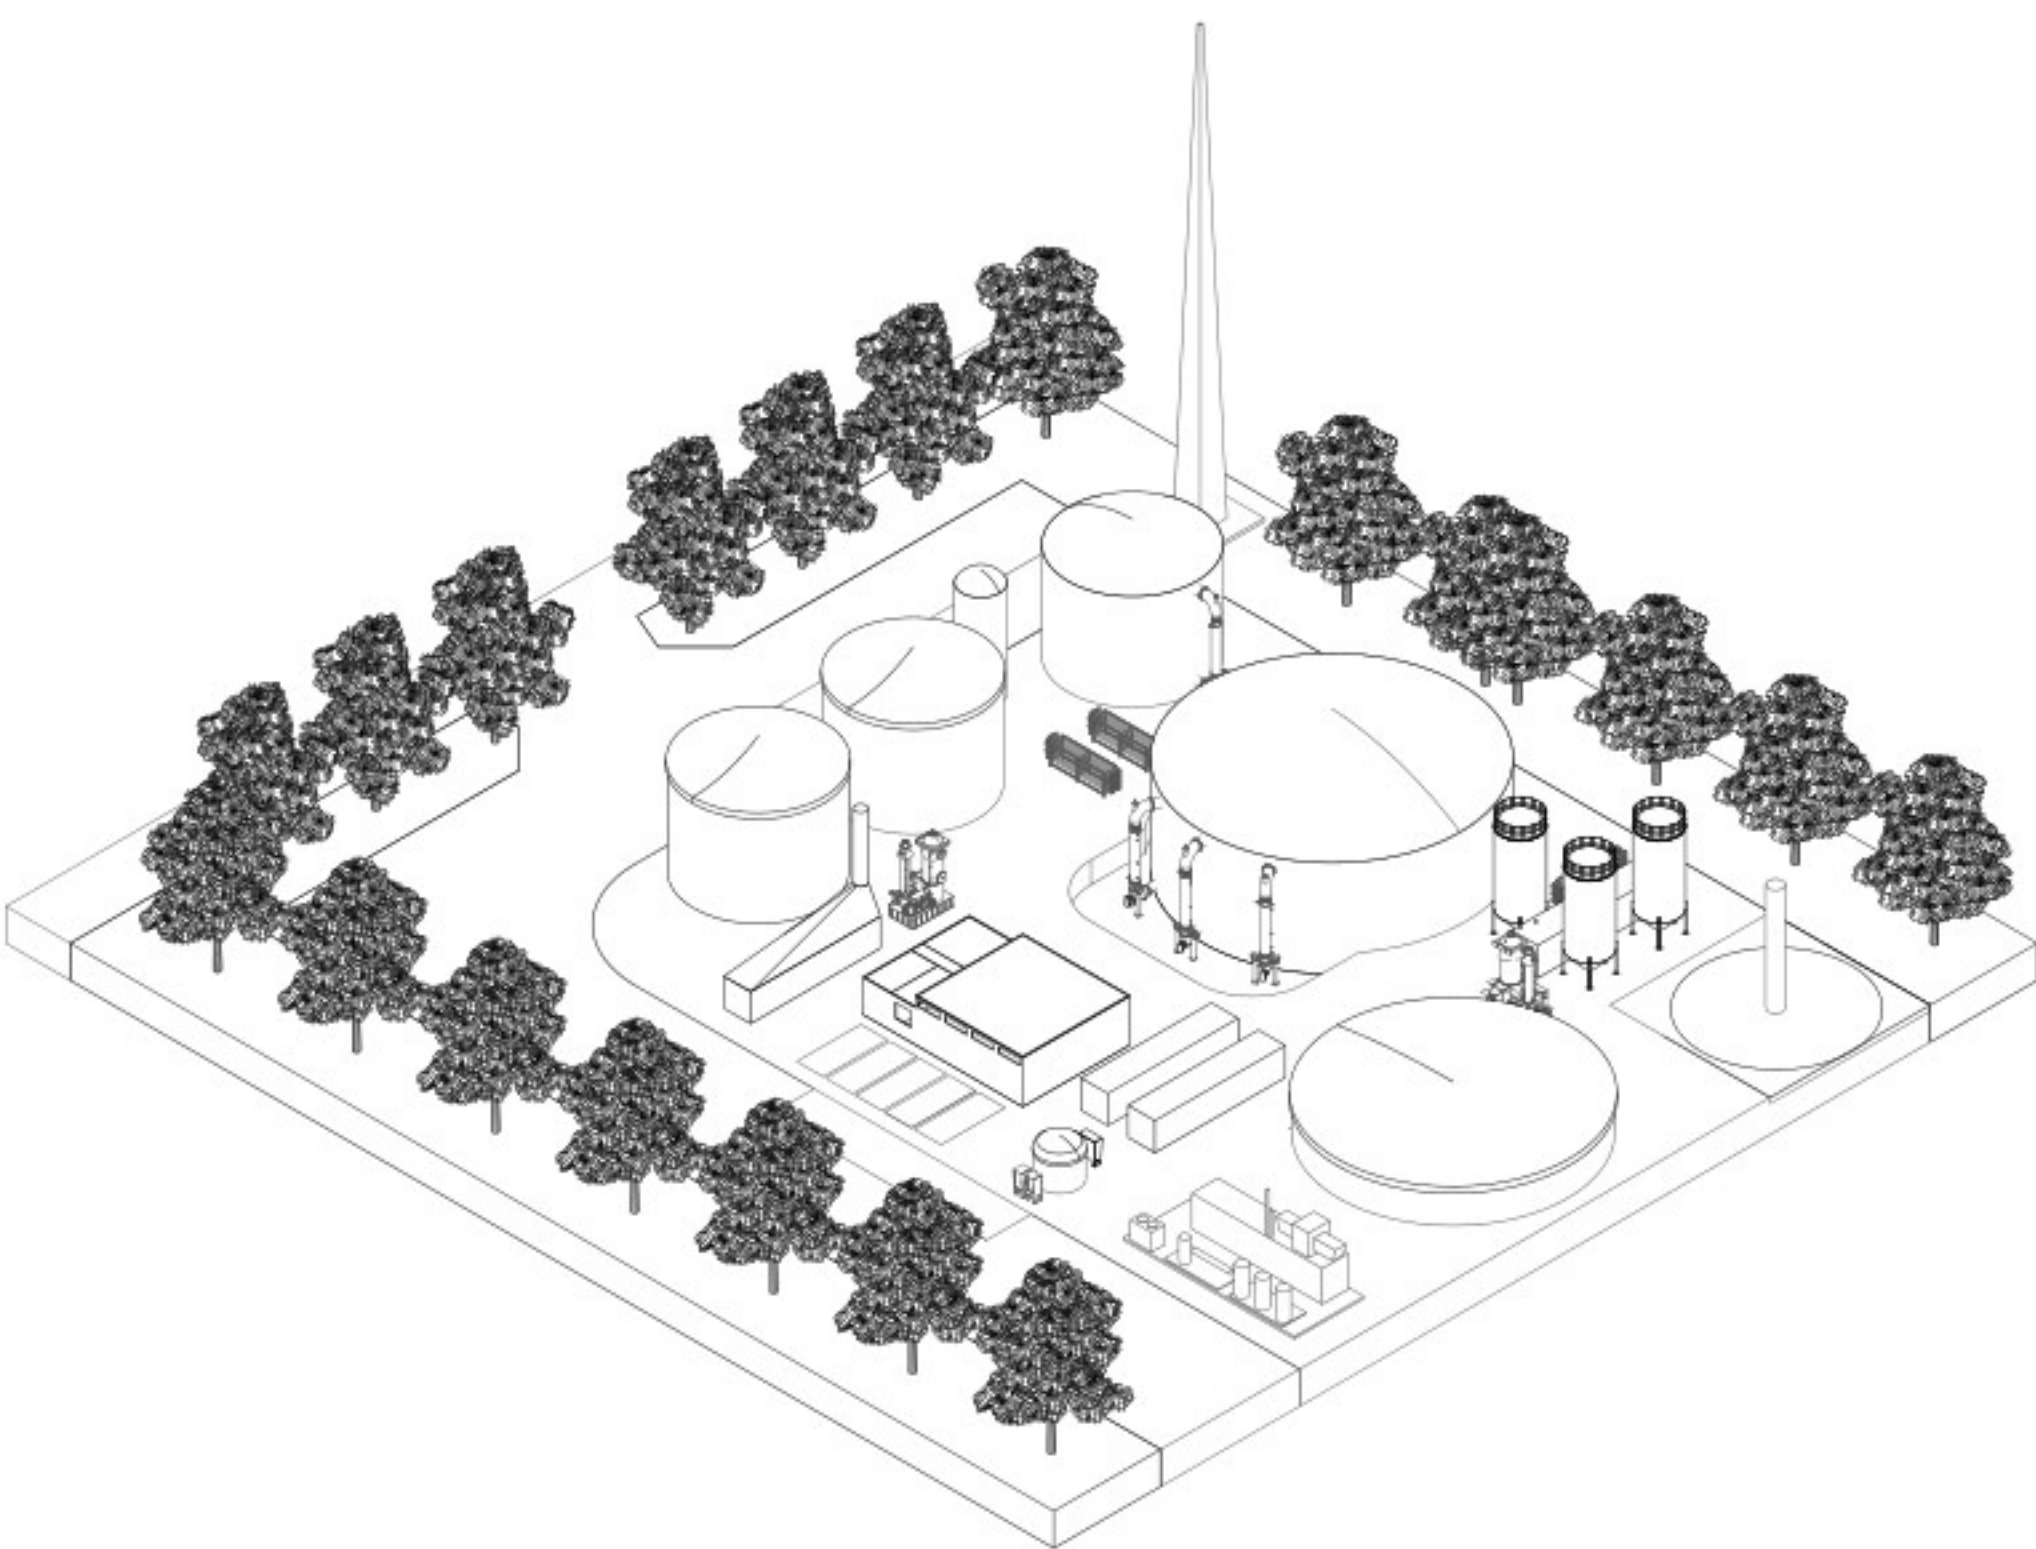

Legenda		
Nr.	Omschrijving	
1	Gebouw	
2	Verse mest buffer	
3	Vergister	
4	Navergister	
5	Digestaat buffer	
6	Niet gestript digestaat tank	
7	AMFER	
8	Gaswasser	
9	Chemicalien opslag en dosering	
10	Ammoniumsulfaat opslag	
11	Warmtebron	
12	Gasopwaardering	
13	Fakkel	
14	Geurbehandeling	
FOR PERMIT		
Client:	WEN	
Project number:	002414	
Project name:	WEN Biogas Wijnjewoude	
Filename:	002414-A-PER-DWG-022	
Subject:	Vergarengelingskeming - Bestaand vs Nieuw	
Drawn by:	J	
Version date:	22-05-2024	
Version info:	-	
Colsen		FP0
www.colson.nl		ISO A1
		mm
This drawing is property of our company and may not be copied, multiplied, shown to third parties, used for manufacturing purposes on behalf of third parties, without written approval from our company		

Toelichting grondslagen

In dit document kunt u secties vinden die onleesbaar zijn gemaakt. Deze informatie is achterwege gelaten op basis van de Wet open overheid (Woo). De letter die hierbij is vermeld correspondeert met de bijbehorende grondslag in onderstaand overzicht.

J Art. 5.1 lid 2 sub e

Het belang van de openbaarmaking van deze informatie weegt niet op tegen het belang van de eerbiediging van de persoonlijke levenssfeer van betrokkenen