

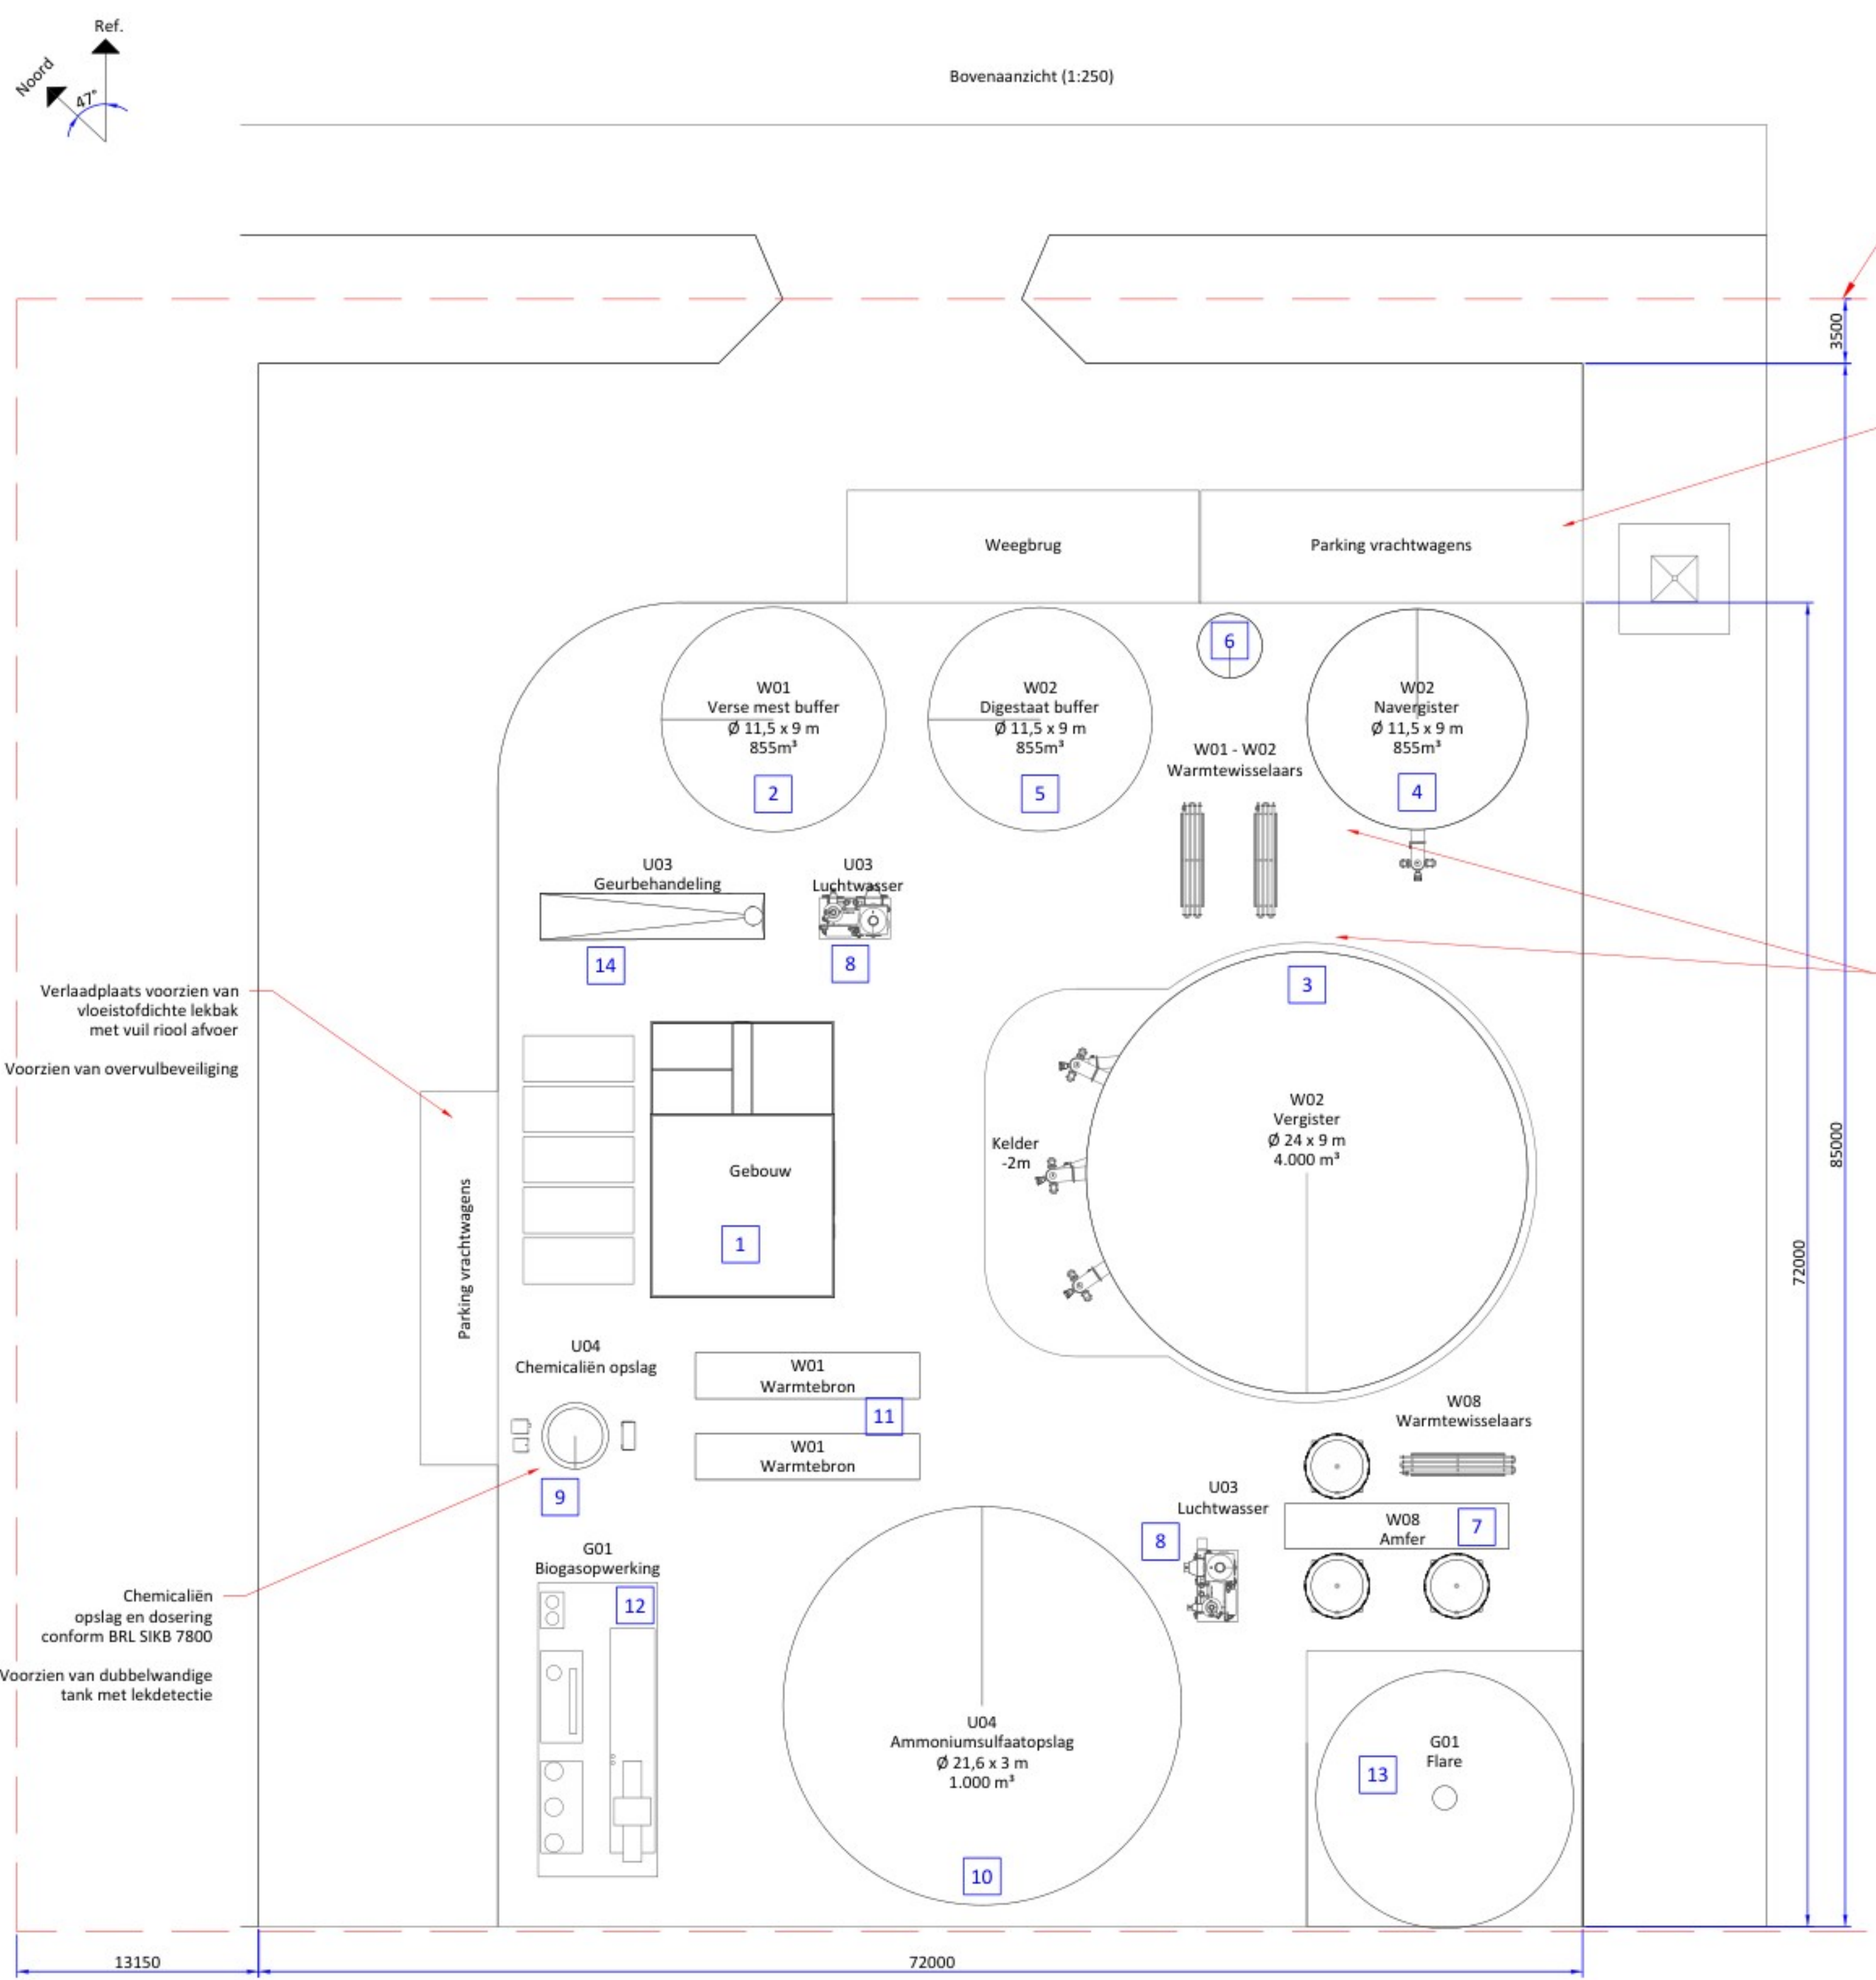


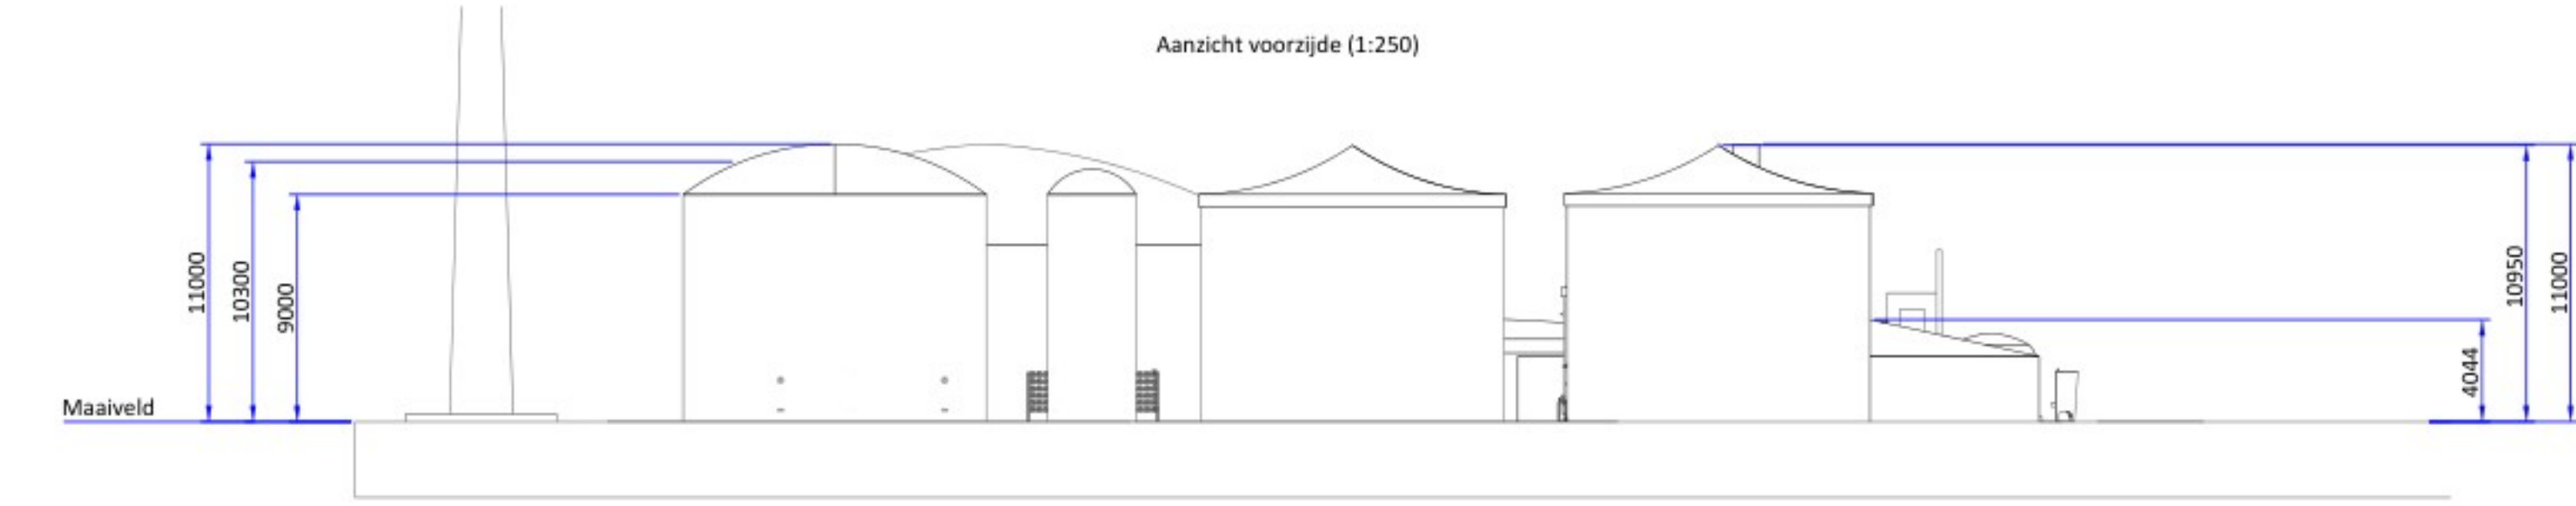

3D aanzicht (1:500)

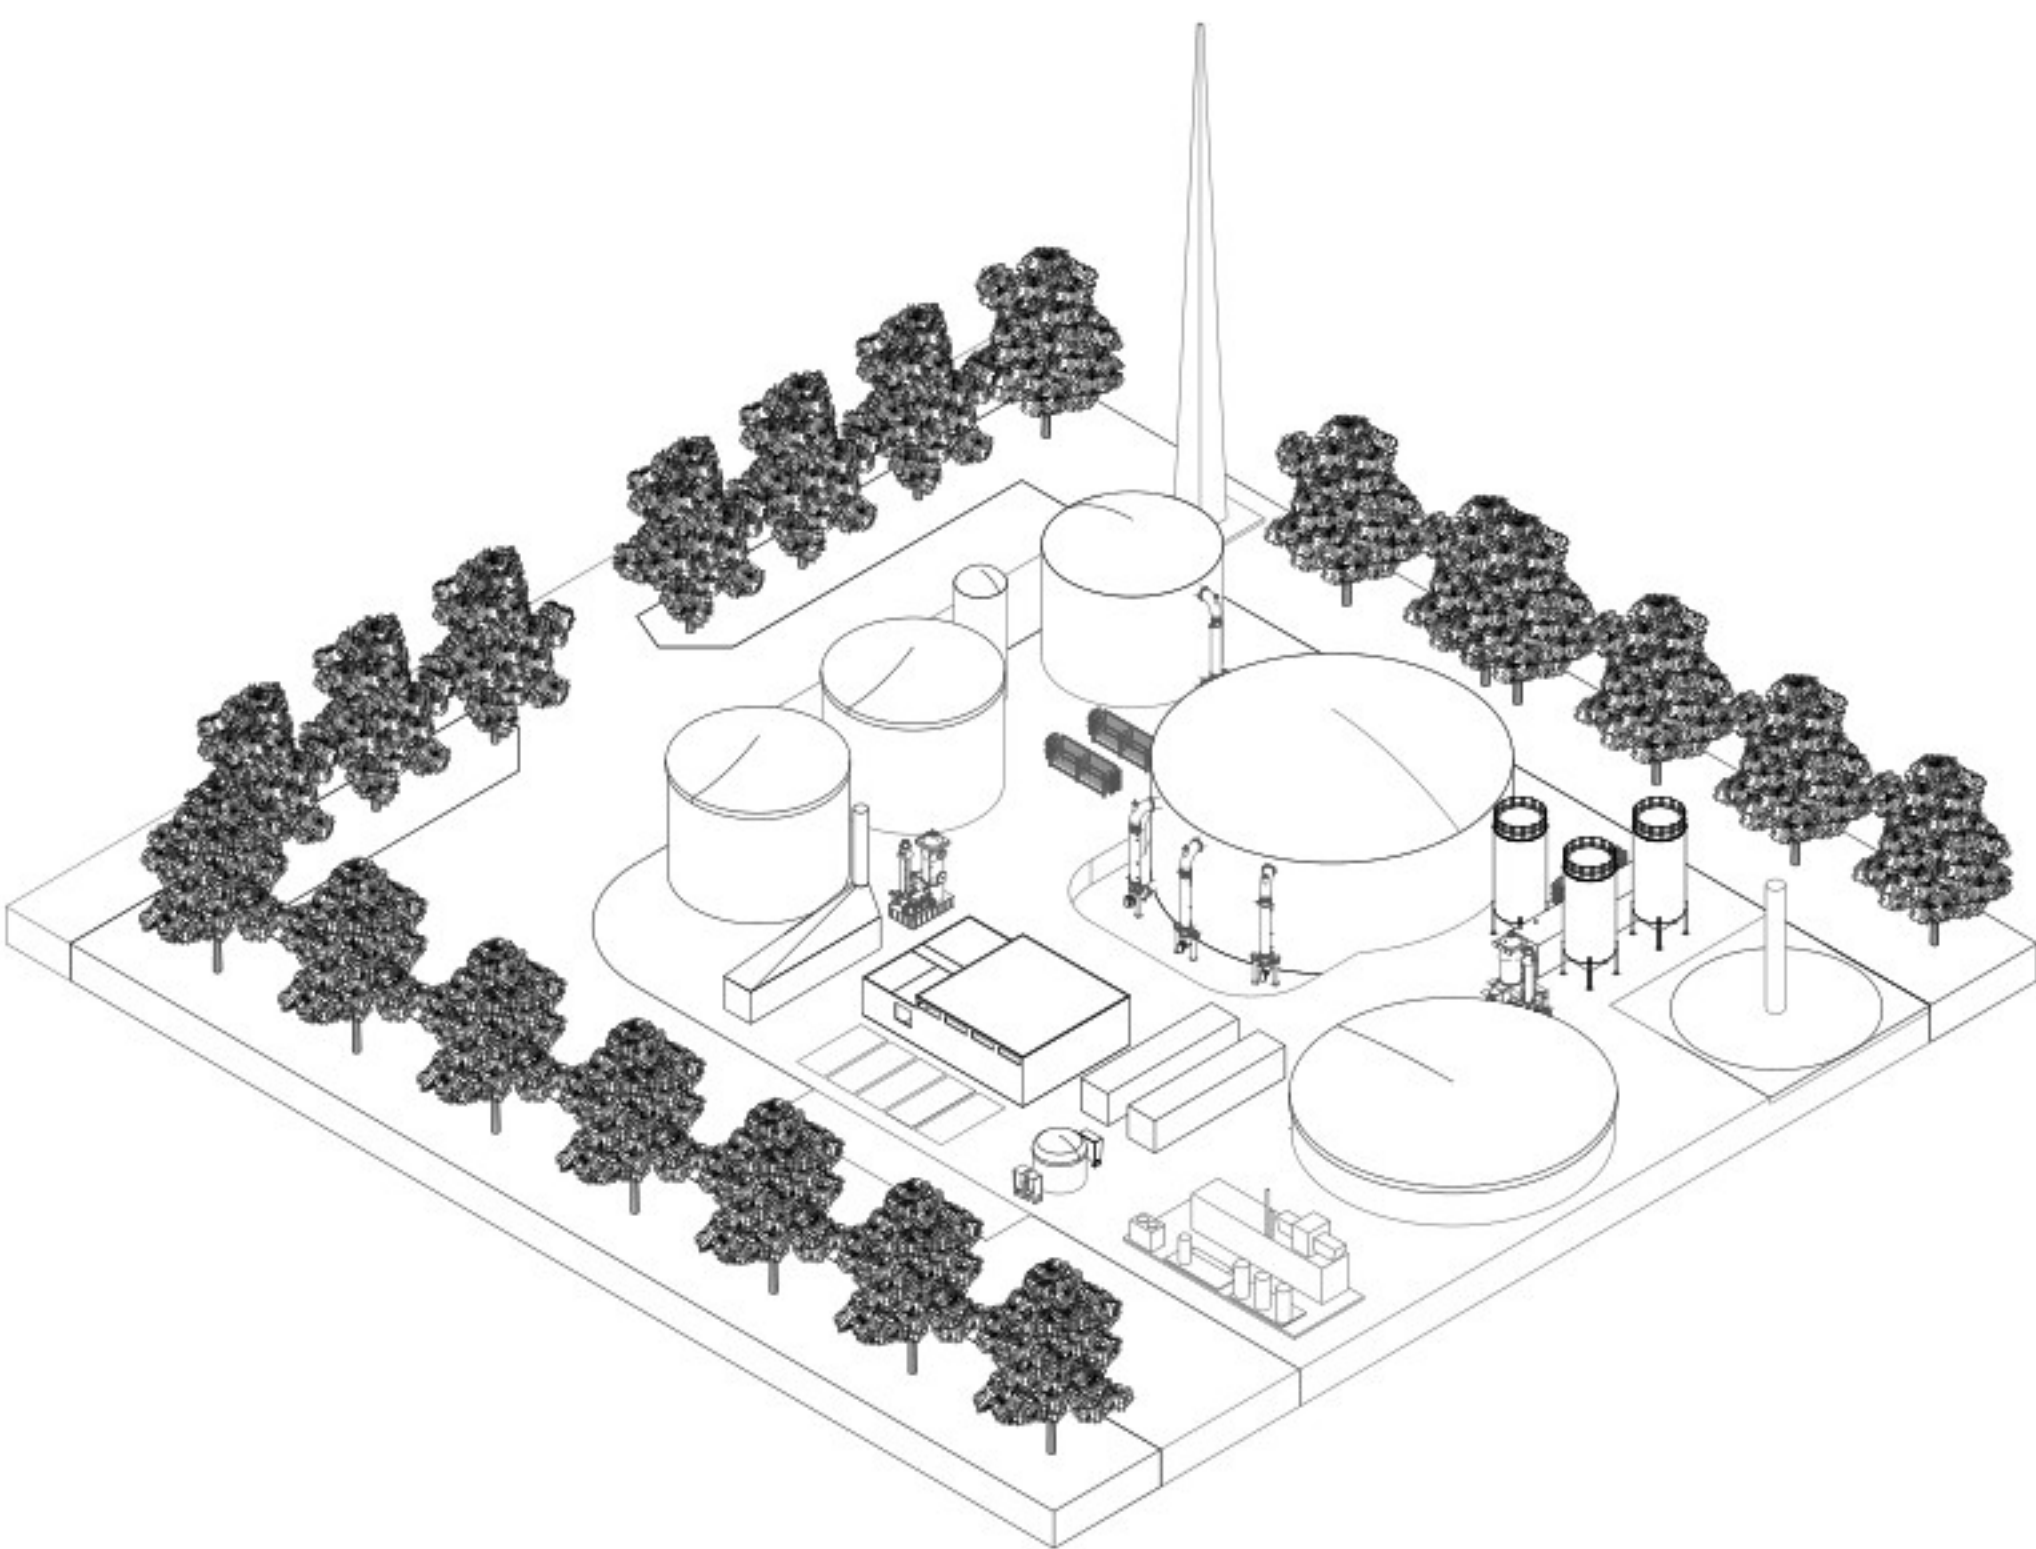

Legenda		
Nr.	Omschrijving	
1	Gebouw	
2	Verse mest buffer	
3	Vergister	
4	Navergister	
5	Digestaat buffer	
6	Niet gestript digestaat tank	
7	AMFER	
8	Gaswasser	
9	Chemicaliën opslag en dosering	
10	Ammoniumsulfaat opslag	
11	Warmtebron	
12	Gasopwaardering	
13	Fakkel	
14	Geurbehandeling	
FOR PERMIT		
Client:	WEN	FP0
Project number:	002414	
Project name:	WEN Biogas Wijnjewoude	
Filename:	002414-A-PER-DWG-023	
Subject:	Overzicht bodembeschermende voorzieningen	
Drawn by:		ISO A1 mm
Version date:	20-10-2024	
Version info:	-	
		
This drawing is property of our company and may not be copied, multiplied, shown to third parties, used for manufacturing purpose on behalf of third parties, without written approval from our company		

Toelichting grondslagen

In dit document kunt u secties vinden die onleesbaar zijn gemaakt. Deze informatie is achterwege gelaten op basis van de Wet open overheid (Woo). De letter die hierbij is vermeld correspondeert met de bijbehorende grondslag in onderstaand overzicht.

J Art. 5.1 lid 2 sub e

Het belang van de openbaarmaking van deze informatie weegt niet op tegen het belang van de eerbiediging van de persoonlijke levenssfeer van betrokkenen