


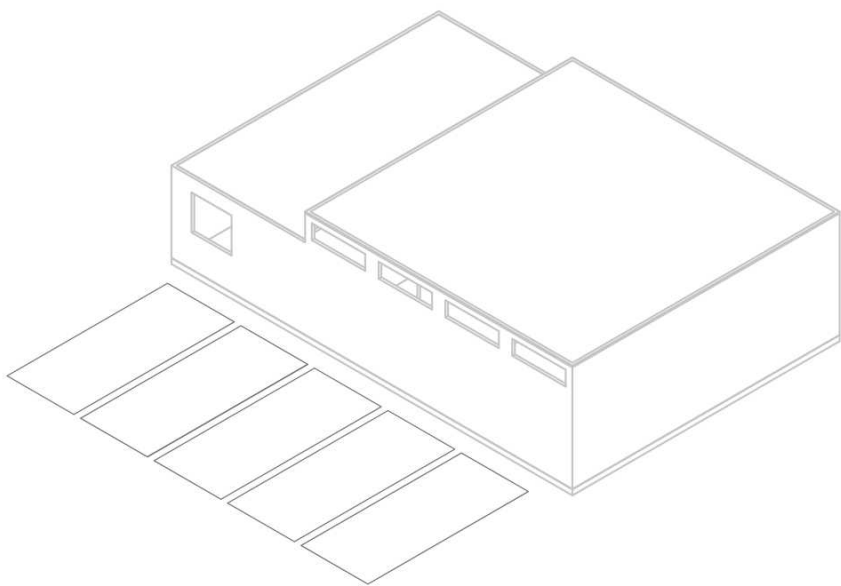


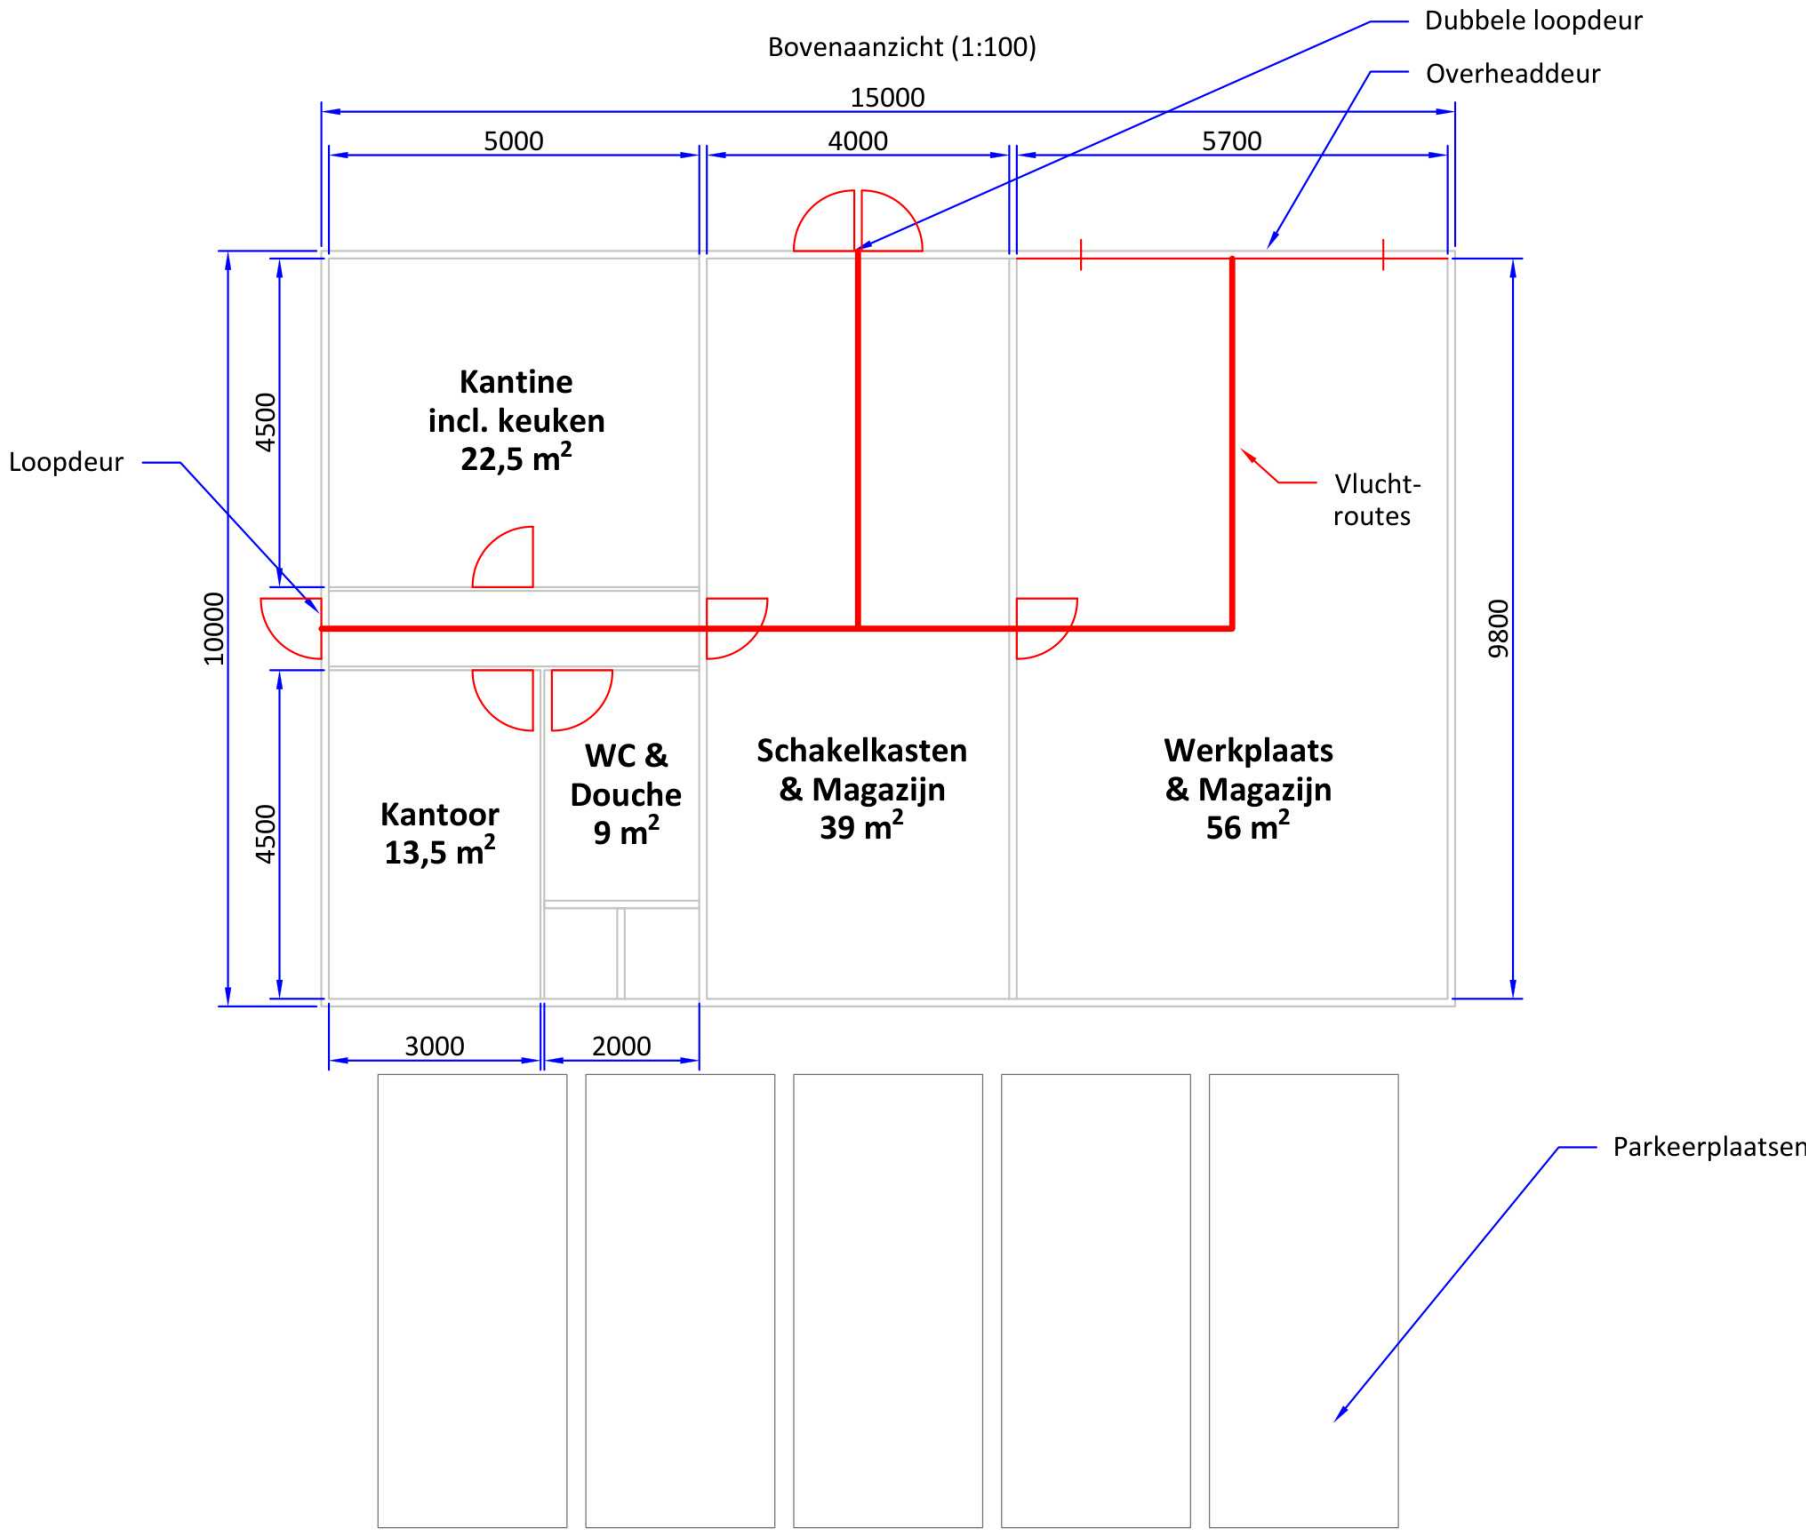

Linker aanzicht (1:100)

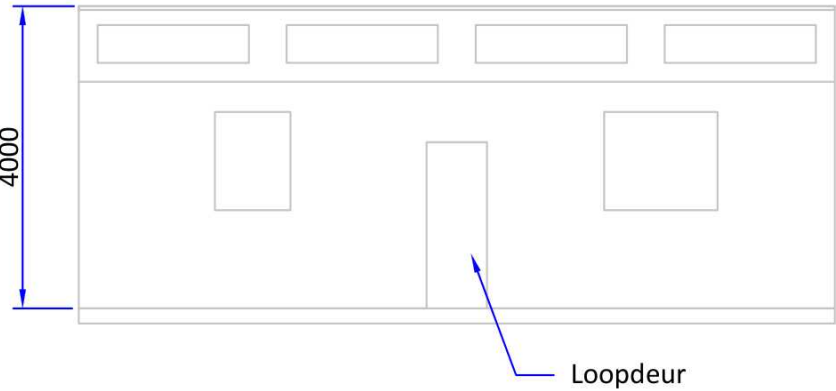


Voor aanzicht (1:100)

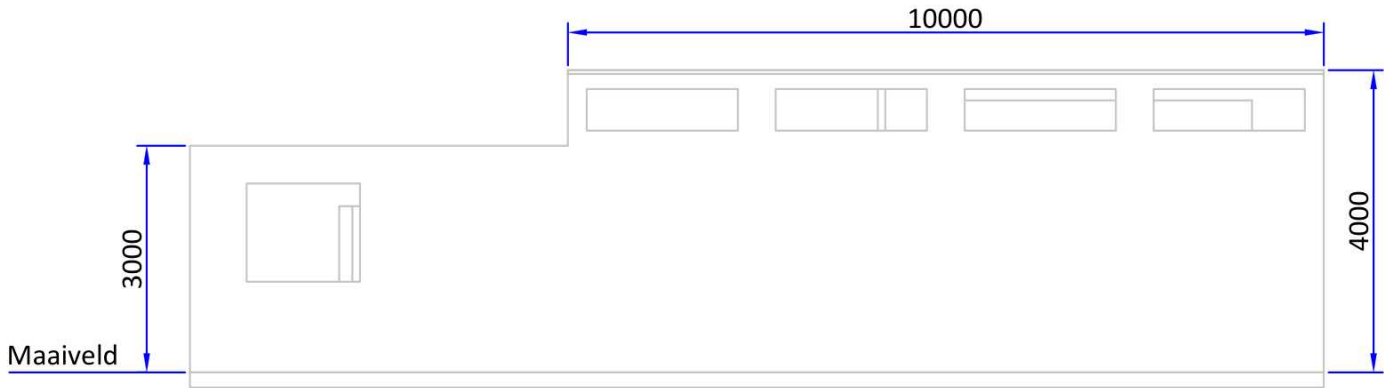

Rechter aanzicht (1:100)



Achter aanzicht (1:100)

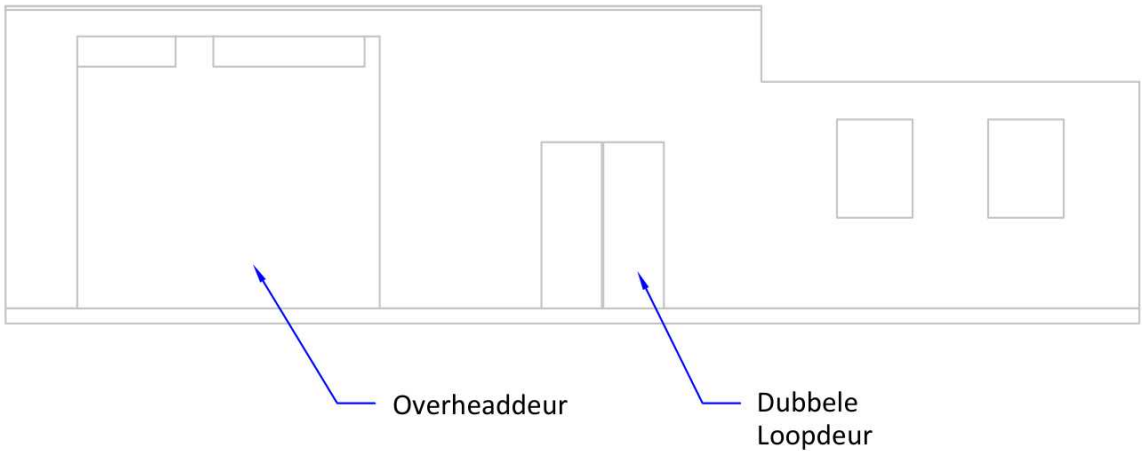

Specificaties:	
Materiaal vloer	Beton
Materiaal wanden	Staalconstructie met sandwichpanelen
Materiaal dak	Staalconstructie met sandwichpanelen
Kleur gevels	RAL 7035
Toegepaste normen	
Eurocode NEN-EN-1990 Besluit bouwwerken leefomgeving	

FOR PERMIT

Client: WEN
Project number: 002414
Project name: WEN Biogas Wijnjewoude

Filename: 002414-A-PER-DWG-002 Subject: Vergunningstekening - Gebouw	FP1
Drawn by: J Version date: 31-10-2024 Version info: -	ISO A2 mm

Colsen
water, energy & environment

This drawing is property of our company and may not be copied, multiplied, shown to third parties, used for manufacturing purpose on behalf of third parties, without written approval from our company

Toelichting grondslagen

In dit document kunt u secties vinden die onleesbaar zijn gemaakt. Deze informatie is achterwege gelaten op basis van de Wet open overheid (Woo). De letter die hierbij is vermeld correspondeert met de bijbehorende grondslag in onderstaand overzicht.

J Art. 5.1 lid 2 sub e

Het belang van de openbaarmaking van deze informatie weegt niet op tegen het belang van de eerbiediging van de persoonlijke levenssfeer van betrokkenen