


Boven aanzicht (1:100)



Voor aanzicht (1:100)

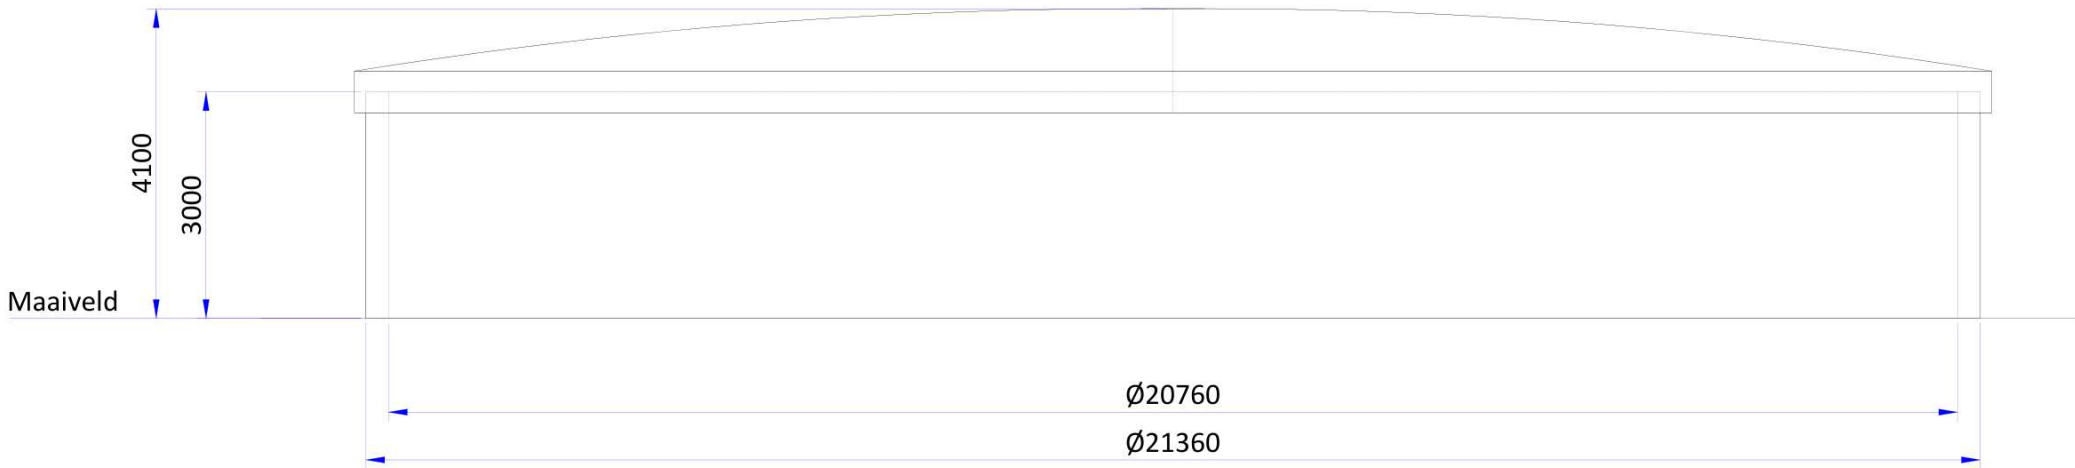

Specificaties:	
Materiaal vloer	Ringfundering, betonplaten
Materiaal wanden	Gaasmatsilo incl PVC lining
Materiaal afdekking	PVC drijfkleed
Kleur wand	Gaasmat (thermisch verzinkt staal) HDPE lining (zwart)
Normen tankconstructie en afdekking	Komo Attest K108076

FOR PERMIT

Client: WEN	
Project number: 002414	
Project name: WEN Biogas Wijnjewoude	
Filename: 002414-A-PER-DWG-011	FP0
Subject: Vergunningstekening - Ammoniumsulfaat opslag	
Drawn by: 	ISO A2 mm
Version date: 15-05-2024	
Version info: -	
	This drawing is property of our company and may not be copied, multiplied, shown to third parties, used for manufacturing purpose on behalf of third parties, without written approval from our company

Toelichting grondslagen

In dit document kunt u secties vinden die onleesbaar zijn gemaakt. Deze informatie is achterwege gelaten op basis van de Wet open overheid (Woo). De letter die hierbij is vermeld correspondeert met de bijbehorende grondslag in onderstaand overzicht.

J Art. 5.1 lid 2 sub e

Het belang van de openbaarmaking van deze informatie weegt niet op tegen het belang van de eerbiediging van de persoonlijke levenssfeer van betrokkenen