

## Overeenkomst intern salderen stikstof project Life Nardus & Limosa

Ondergetekenden:

1. Stichting Het NoordBrabants Landschap, gevestigd aan de 5.1.2.e 5.1.2.e te Haaren, hierbij rechtsgeldig vertegenwoordigd door 5.1.2.e 5.1.2.e hierna te noemen: 'Brabants Landschap';
2. De 5.1.2.e wonende te 5.1.2.e 5.1.2.e

Overwegende dat

- Brabants Landschap voornemens is in het N2000 gebied Regte heide in het najaar/winter van 2024 een natuurontwikkelingsproject uit te voeren in het kader van project LIFE Nardus & Limosa, waarbij het habitatype heischraalgrasland wordt ontwikkeld op percelen, kadastraal bekend gemeente Goirle 01H 24 en 01H 99 (zie figuur 1);
- In het kader van dit project er ca. 4.500 m<sup>3</sup> m<sup>3</sup> grond wordt ontgraven ten behoeve van ontwikkeling van habitatype heischraal grasland
- Deze vrijkomende grond, conform gestelde eisen uit Besluit bodemkwaliteit, binnen het project wordt verwerkt op aansluitend gelegen akkerbouwperceel, kadastraal bekend gemeente Goirle 01D 694 (zie figuur 1);
- De 5.1.2.e pachter is van dit akkerbouwperceel en zodoende het akkerbouwperceel onderdeel uitmaakt van de agrarische bedrijfsvoering van het bedrijf van 5.1.2.e ;
- De 5.1.2.e zijn medewerking aan het natuurontwikkelingsproject wil verlenen door de vrijkomende grond op zijn akkerbouwperceel in ontvangst en eigendom te nemen voor bodemverbetering;
- Er in het kader van de uitvoering van het natuurontwikkelingsproject een Aerius project berekening is uitgevoerd met kenmerk S5tUoM9takWj, d.d. 18 juli 2023, 18:01.
- Daarbij een interne saldering heeft plaats gevonden waarbij de stikstofemissie die vrijkomt bij de uitvoering van het project intern wordt gesaldeerd.

Verklaren door ondertekening van deze overeenkomst het volgende te zijn overeengekomen:

- Genoemde interne saldering mogelijk te maken door voor een periode van 3 jaar, te weten 2025, 2026 en 2027, geen dierlijke mest op enige wijze op het betreffende akkerbouwperceel aan te wenden.

Aldus overeengekomen,

Stichting Het Noordbrabants Landschap

De 5.1.2.e

5.1.2.e

d.d. 20-11-23

d.d. 28-11-2023


5.1.2.e

Directe

P1903 Re

NATBE000576



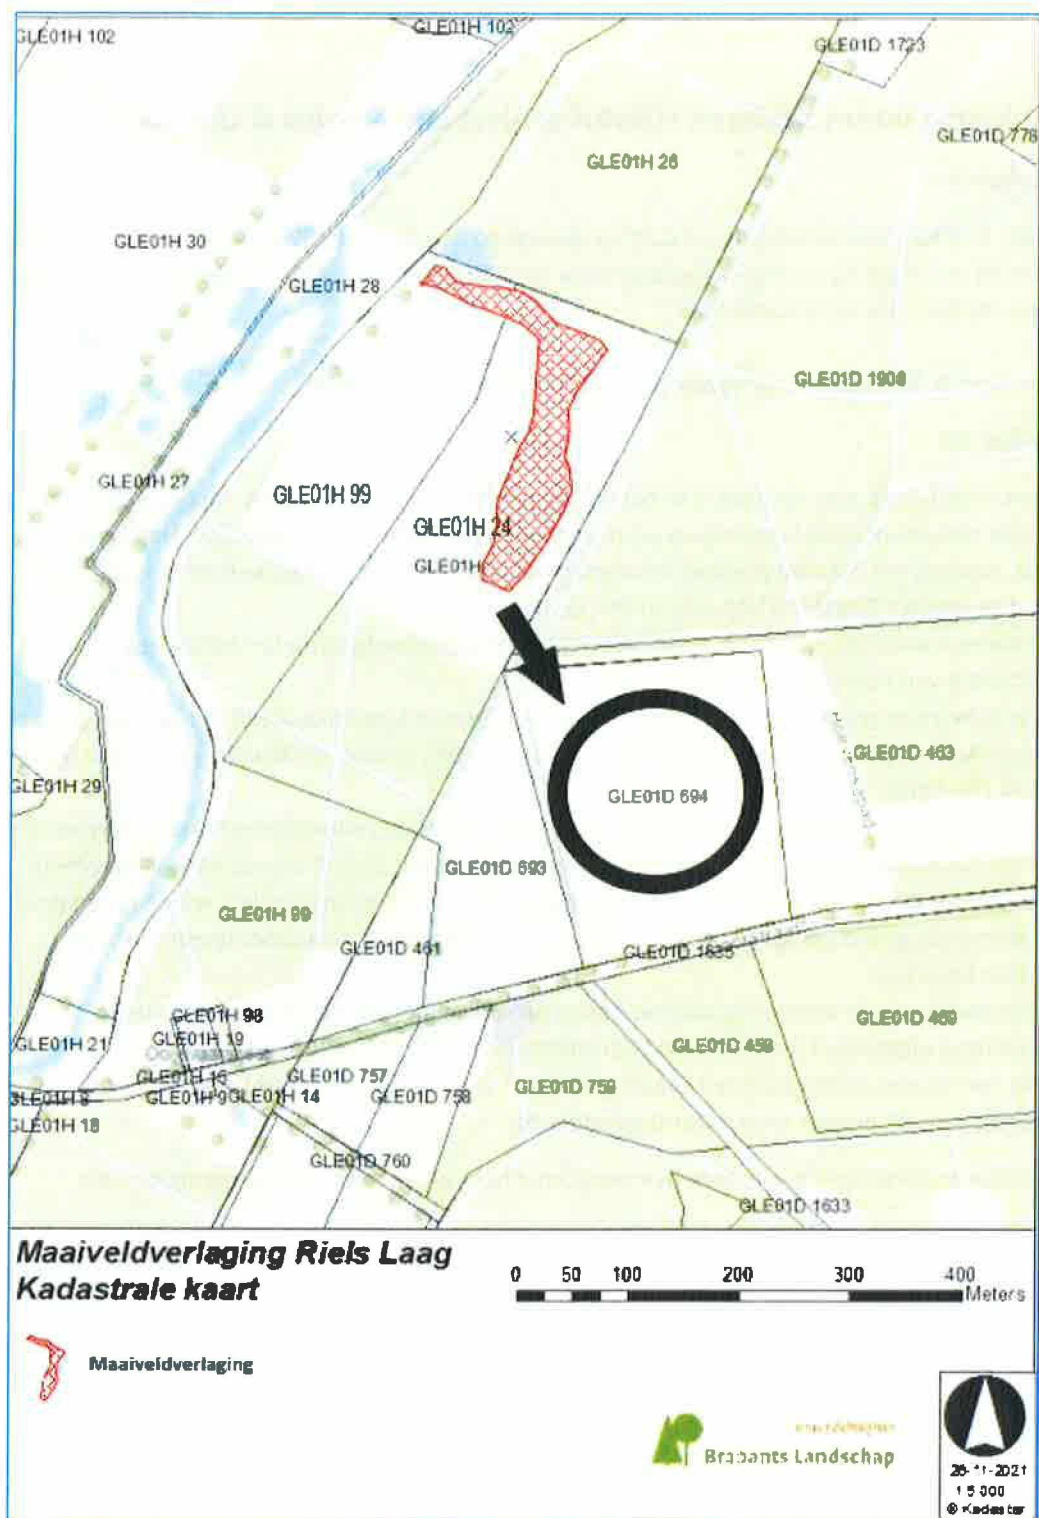

Figuur 1 Locatie projectgebied