


Alle maten op deze tekening zijn indicatief en dienen ter plaatse door de uitvoerende partij(en) te worden gecontroleerd. Afwijkingen dienen gemeld te worden aan de ontwerper. Alle constructieonderdelen en dienen uitgevoerd te worden volgens voorschriften van de constructeur. Deze tekening en dit ontwerp is eigendom van Concept* Cloudt en is auteursrechtelijk beschermd. Dit document mag in geen enkel geval geheel of gedeeltelijk worden gekopieerd, uitgewerkt of uitgevoerd door derden zonder voorafgaande toestemming van Concept* Cloudt.

Foto's perceel



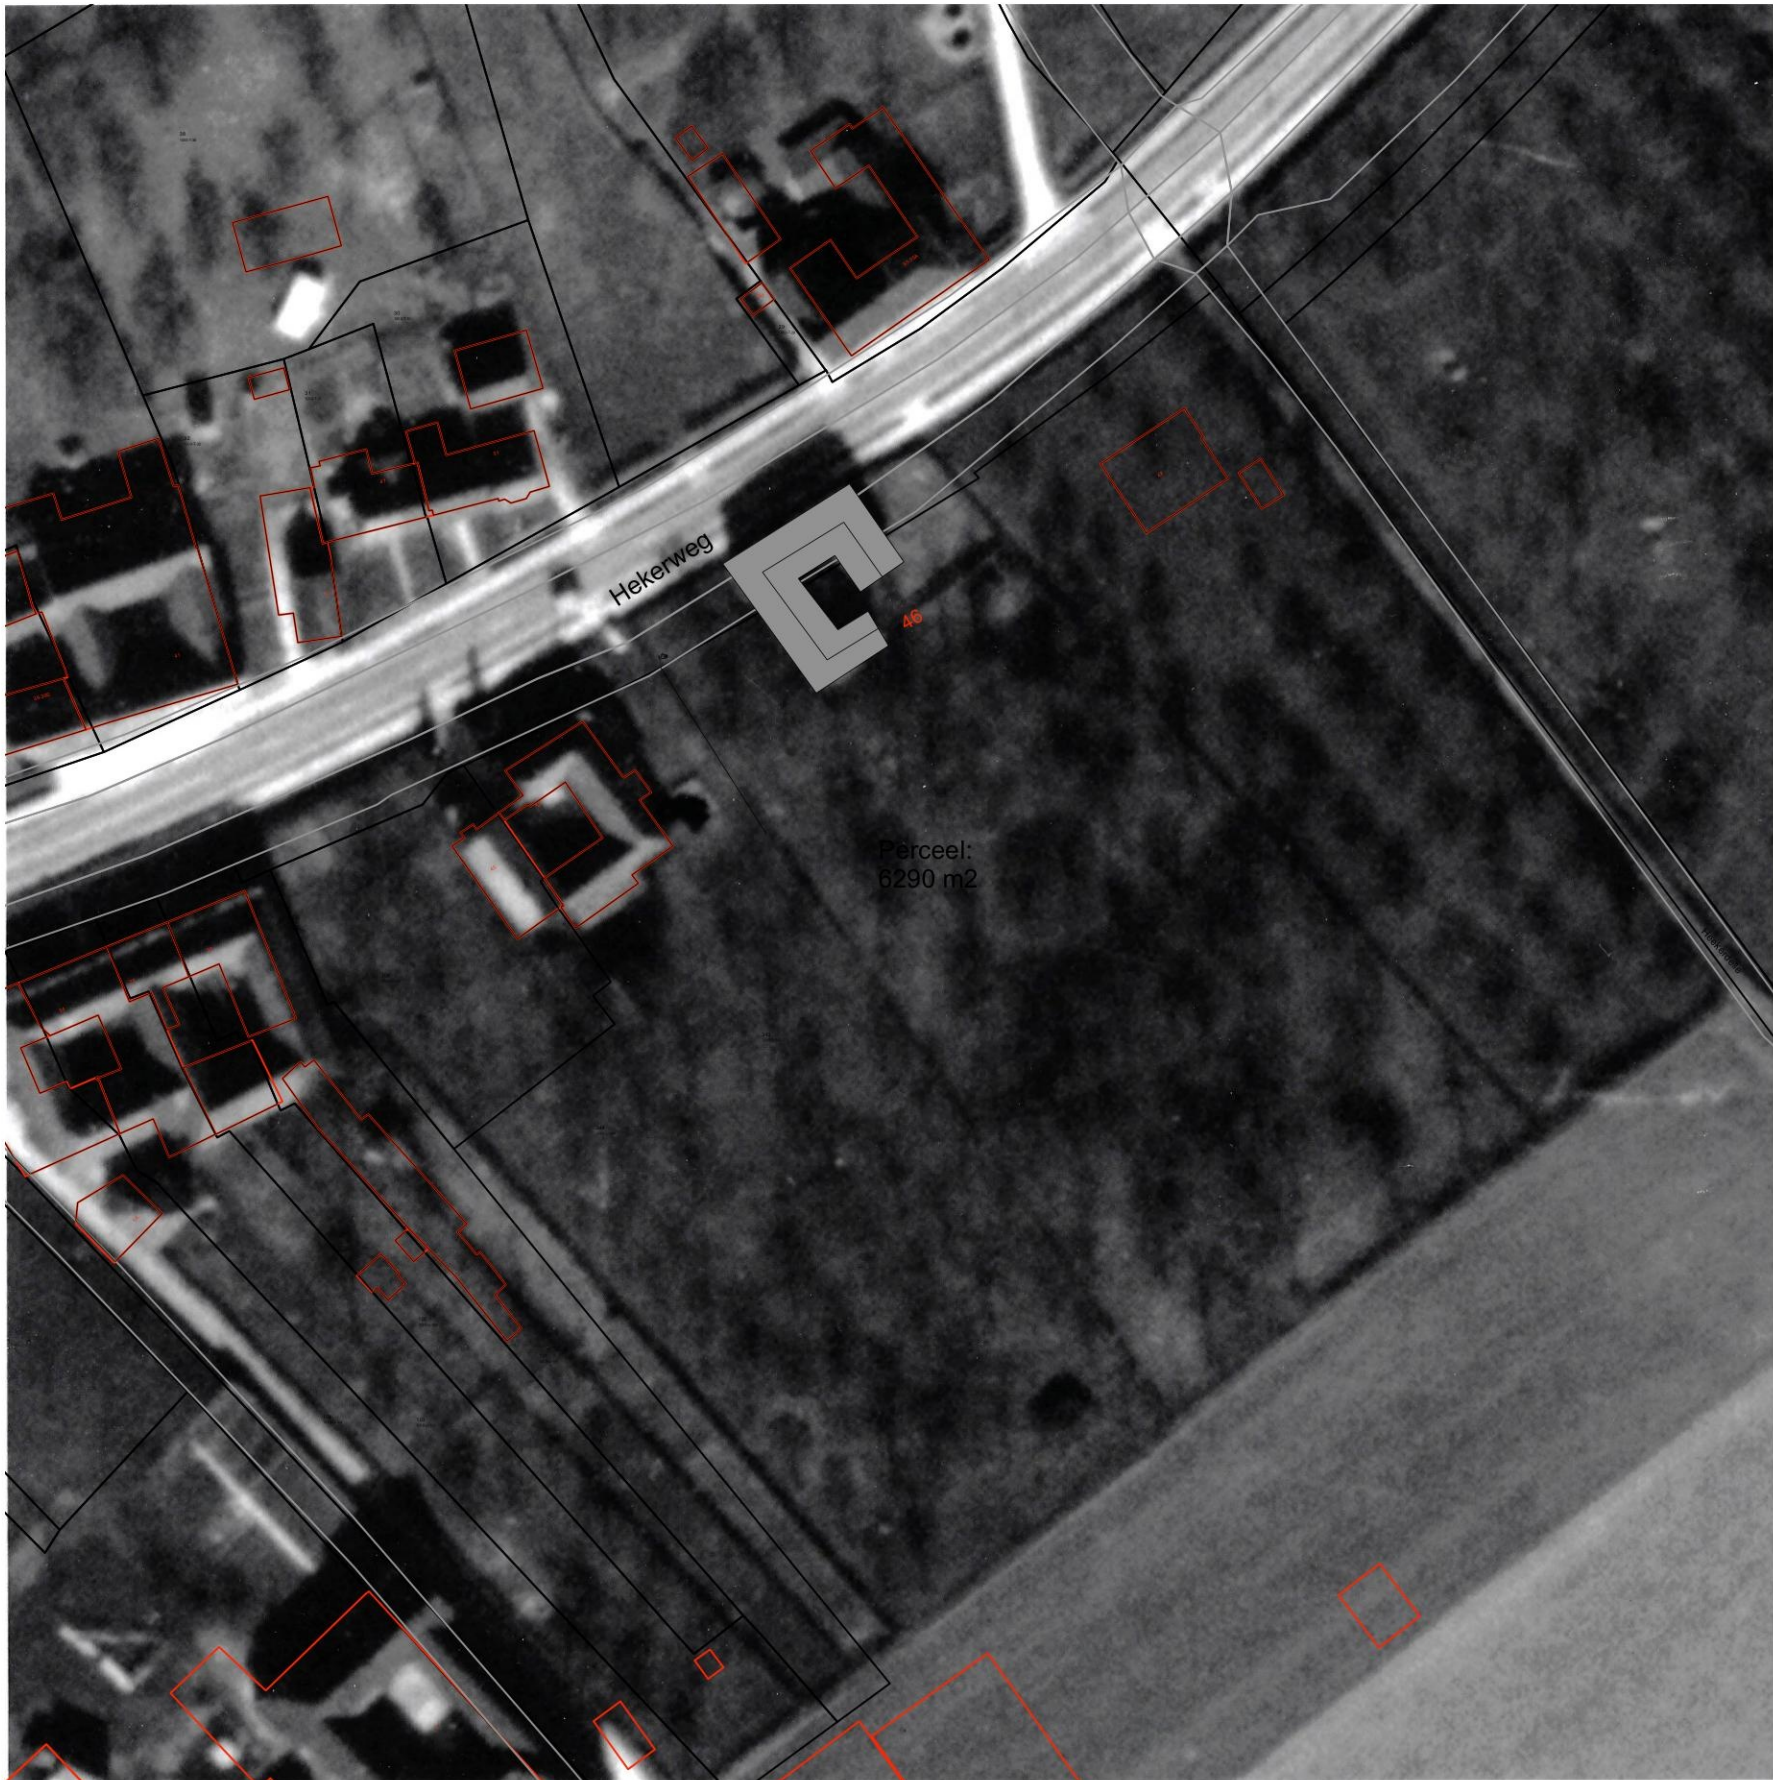

opnamedatum: 4 maart 1957 (bron: kadaster)



Situatie
Archief - voormalige Carré boerderij
schaal 1/1000

<div>Concept^o Cloudt</div> <div>architectuur • renovatie • stadmaken</div> <div>Maastricht</div>	Opdrachtgever:		
	Project:	Hekerweg	
	Onderwerp:	Schetsontwerp	
	Schaal:	1/ 200 [A3]	
		Datum:	19-10-2022
		Tekeningnr. :	SO.01

Alle maten op deze tekening zijn indicatief en dienen ter plaatse door de uitvoerende partij(en) te worden gecontroleerd. Afwijkingen dienen gemeld te worden aan de ontwerper. Alle constructieonderdelen en dienen uitgevoerd te worden volgens voorschriften van de constructeur. Deze tekening en dit ontwerp is eigendom van Concept* Cloudt en is auteursrechtelijk beschermd. Dit document mag in geen enkel geval geheel of gedeeltelijk worden gekopieerd, uitgewerkt of uitgevoerd door derden zonder voorafgaande toestemming van Concept* Cloudt.

Foto's burens



Onderzoek - Hekerweg



Onderzoek - Hekerweg



Onderzoek - Hekerweg



Alle maten op deze tekening zijn indicatief en dienen ter plaatse door de uitvoerende partij(en) te worden gecontroleerd. Afwijkingen dienen gemeld te worden aan de ontwerper. Alle constructieonderdelen en dienen uitgevoerd te worden volgens voorschriften van de constructeur. Deze tekening en dit ontwerp is eigendom van Concept* Cloudt en is auteursrechtelijk beschermd. Dit document mag in geen enkel geval geheel of gedeeltelijk worden gekopieerd, uitgewerkt of uitgevoerd door derden zonder voorafgaande toestemming van Concept* Cloudt.

Onderzoek - Hekerweg



Alle maten op deze tekening zijn indicatief en dienen ter plaatse door de uitvoerende partij(en) te worden gecontroleerd. Afwijkingen dienen gemeld te worden aan de ontwerper. Alle constructieonderdelen en dienen uitgevoerd te worden volgens voorschriften van de constructeur. Deze tekening en dit ontwerp is eigendom van Concept* Cloudt en is auteursrechtelijk beschermd. Dit document mag in geen enkel geval geheel of gedeeltelijk worden gekopieerd, uitgewerkt of uitgevoerd door derden zonder voorafgaande toestemming van Concept* Cloudt.

Onderzoek - Hekerweg



Alle maten op deze tekening zijn indicatief en dienen ter plaatse door de uitvoerende partij(en) te worden gecontroleerd. Afwijkingen dienen gemeld te worden aan de ontwerper. Alle constructieonderdelen en dienen uitgevoerd te worden volgens voorschriften van de constructeur. Deze tekening en dit ontwerp is eigendom van Concept* Cloudt en is auteursrechtelijk beschermd. Dit document mag in geen enkel geval geheel of gedeeltelijk worden gekopieerd, uitgewerkt of uitgevoerd door derden zonder voorafgaande toestemming van Concept* Cloudt.

Onderzoek - Hekerweg



Alle maten op deze tekening zijn indicatief en dienen ter plaatse door de uitvoerende partij(en) te worden gecontroleerd. Afwijkingen dienen gemeld te worden aan de ontwerper. Alle constructieonderdelen en dienen uitgevoerd te worden volgens voorschriften van de constructeur. Deze tekening en dit ontwerp is eigendom van Concept* Cloudt en is auteursrechtelijk beschermd. Dit document mag in geen enkel geval geheel of gedeeltelijk worden gekopieerd, uitgewerkt of uitgevoerd door derden zonder voorafgaande toestemming van Concept* Cloudt.

Onderzoek - Hekerweg



Alle maten op deze tekening zijn indicatief en dienen ter plaatse door de uitvoerende partij(en) te worden gecontroleerd. Afwijkingen dienen gemeld te worden aan de ontwerper. Alle constructieonderdelen en dienen uitgevoerd te worden volgens voorschriften van de constructeur. Deze tekening en dit ontwerp is eigendom van Concept* Cloudt en is auteursrechtelijk beschermd. Dit document mag in geen enkel geval geheel of gedeeltelijk worden gekopieerd, uitgewerkt of uitgevoerd door derden zonder voorafgaande toestemming van Concept* Cloudt.

Onderzoek - Hekerweg



Onderzoek - Hekerweg / rijksmonumenten / schilddak

