

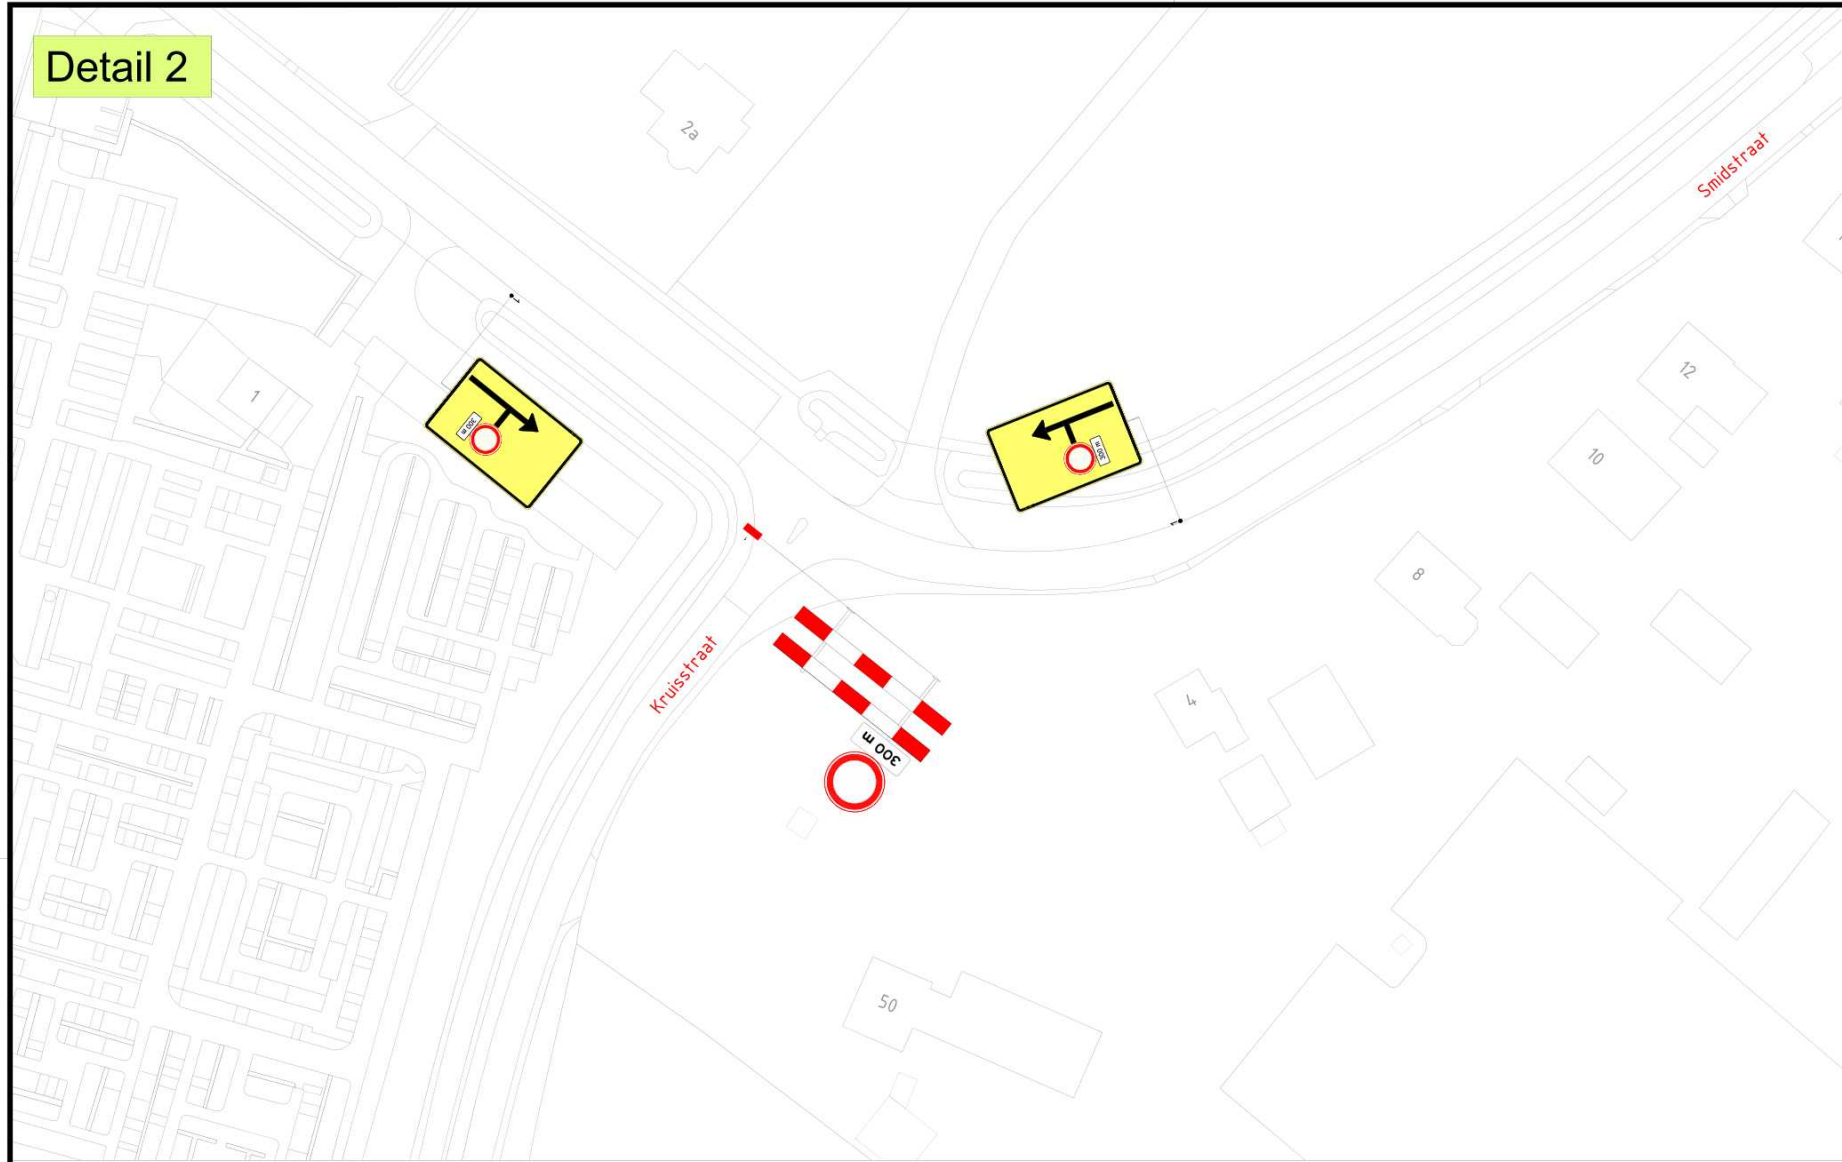


Detail 2

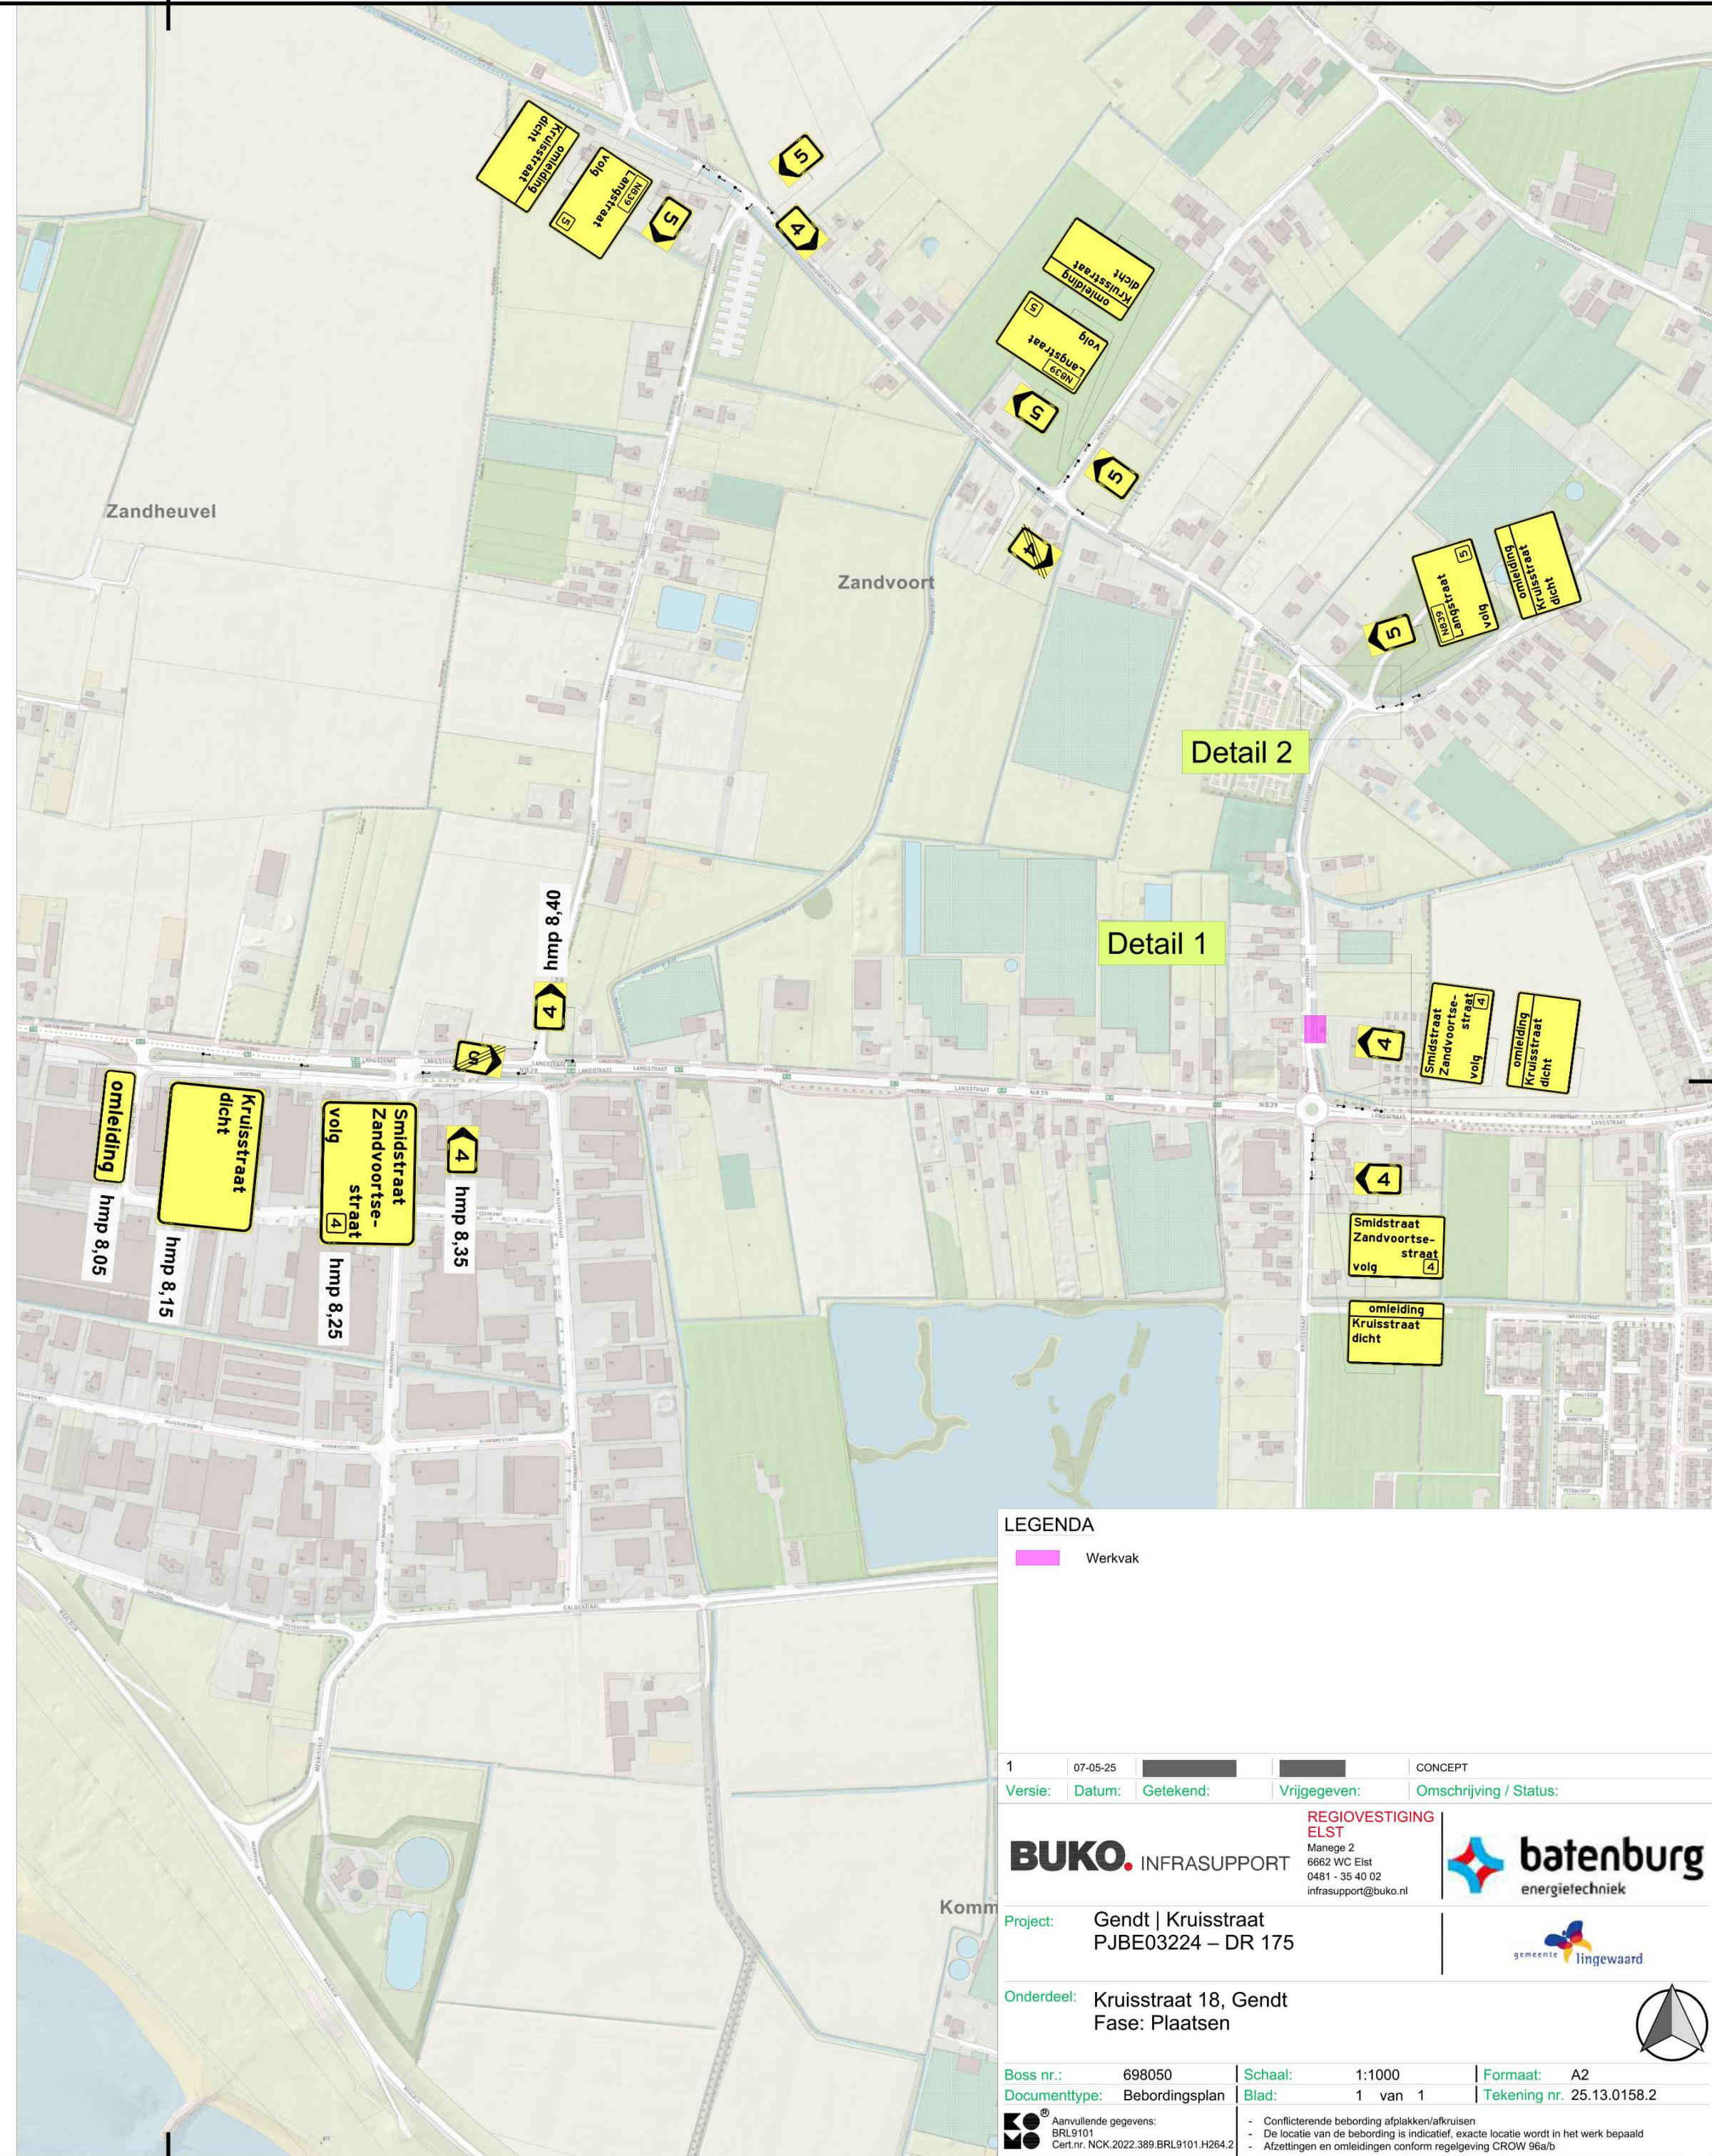

Detail 1

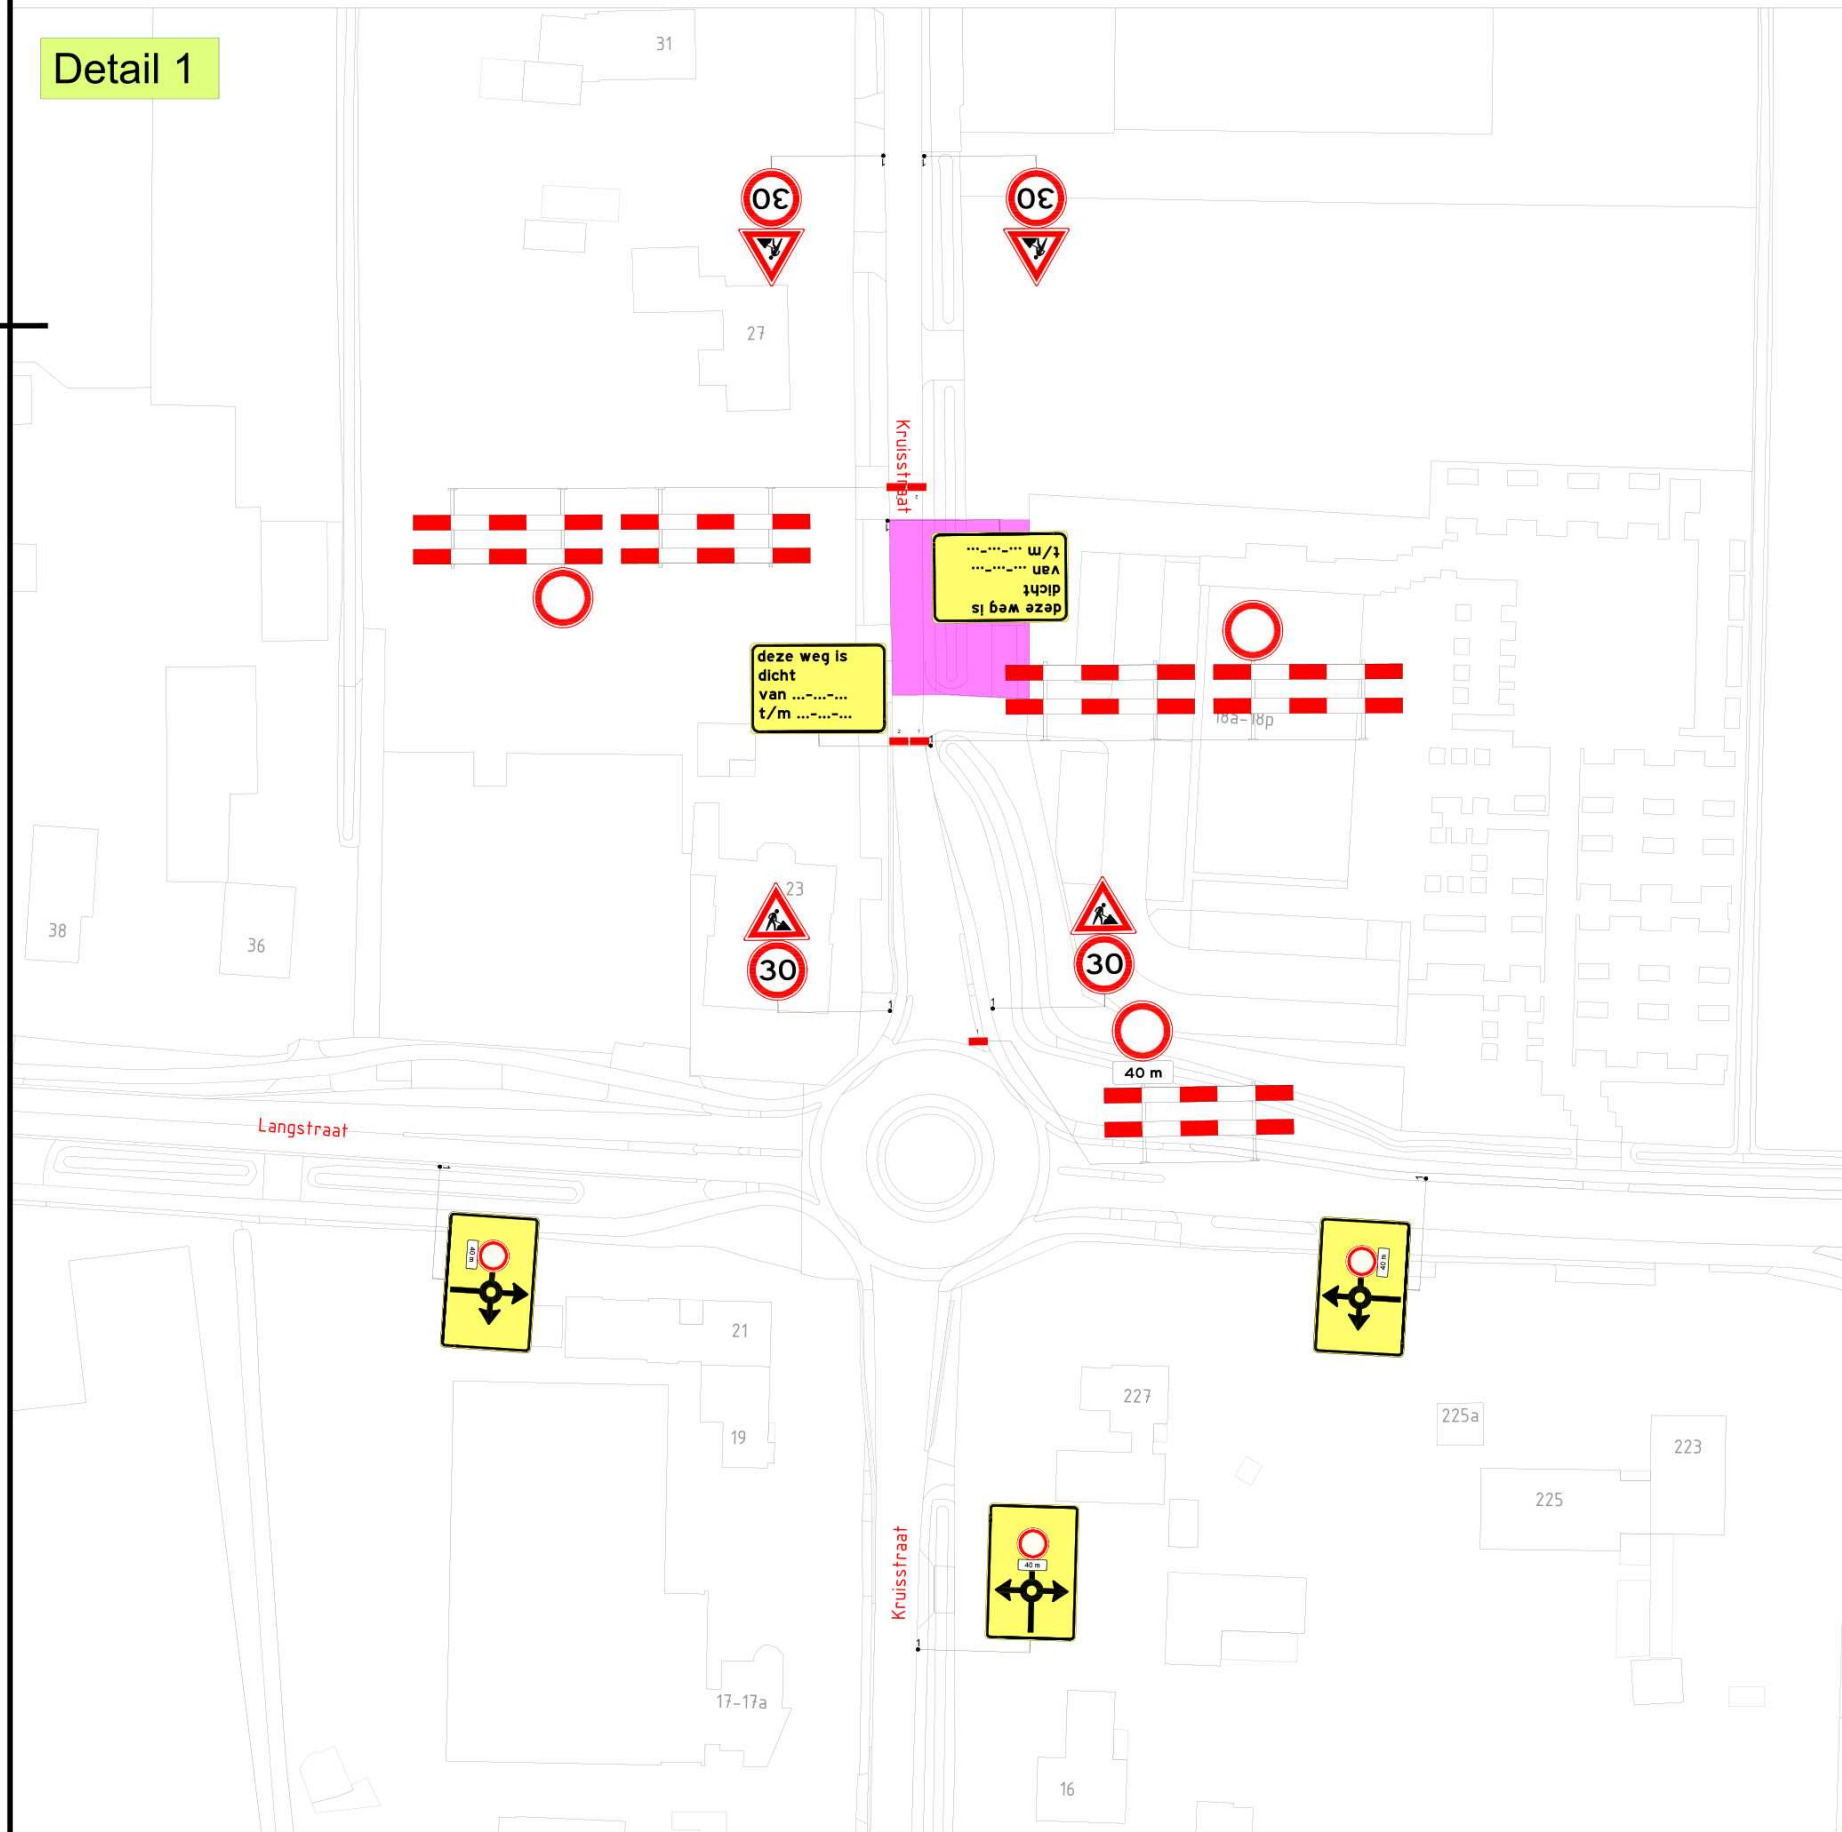

LEGENDA

Werkvak

1	07-05-25	CONCEPT
Versie:	Datum:	Getekend:
Vrijgegeven: Omschrijving / Status:		
<b>BUKO</b> INFRASUPPORT		
Manege 2 6662 WC Elst 0481 - 35 40 02 infrasupport@buko.nl		
<b>batenburg</b> energietechniek		
gemeente lingewaard		
Project: Gendt   Kruisstraat PJBE03224 – DR 175		
Onderdeel: Kruisstraat 18, Gendt Fase: Plaatsen		
Boss nr.:	698050	Schaal: 1:1000
Documenttype:	Bebordingsplan	Blad: 1 van 1
Formaat: A2		Tekening nr. 25.13.0158.2
Aanvullende gegevens: BRL9101 Cert.nr. NCK.2022.389.BRL9101.H264.2		
- Conflicterende bebording afplakken/afkruisen - De locatie van de bebording is indicatief, exacte locatie wordt in het werk bepaald - Afzettingen en omlidingen conform regelgeving CROW 96a/b		