
LASVERBINDINGEN

- Deze tekening is samengesteld op basis van tekeningen van BUREAUVANEIG, de tekening bevat de volgende ingeladen X-refs:
1023_4700 - Leon 221017

UITVOERINGSKLASSE: EXC 2 , volgens NEN-EN 1090-2	
OPMERKINGEN	
1	TENZIJ ANDERS VERMELD: ALLE MATEN IN MILLIMETERS (mm)
2	TENZIJ ANDERS VERMELD: ALLE HOOGTEMEN IN METERS T.O.V. NAP
3	TENZIJ ANDERS VERMELD: MATERIAAL: STRIPPEN / PLATEN: S355J2-N VOLGENS NEN-EN 10250-1/2 STRIPPEN / PLATEN: PLAATDIKTE ≥ 15 mm, KWALITEITSKLASSE 2-35 volgens NEN-EN 10164 KOUDE TE ZETTEN STRIPPEN / PLATEN: S355J2Z-N VOLGENS NEN-EN 10252-1/2 BUISPROFIELEN: S355J2H VOLGENS NEN-EN 10210-1/2 ASSEN: – Dmax ≤ 160 mm GEWALST (ROND STAATSTAAL 34CrNiMo6-0T VOLGENS NEN-EN 10083-1/3 – Dmax ≤ 160 mm SMEEDSTAAL 34CrNiMo6-0T VOLGENS NEN-EN 10250-1/3 AS- EN/OF LAGEREUKSELS: ZIE ASSEN RVS: X2CrMo17-12-2 (1.4404) VOLGENS NEN-EN 10088-1/4/5
4	TENZIJ ANDERS VERMELD SCERPE KANTEN BREKEN, MINIMAAL R = 2 mm
5	TENZIJ ANDERS VERMELD: ALLE MECHANISCH TE BEWERKEN VLAKKEN R ≥ 6,3 µm, ALLE MONTAGEVLAKKEN R ≤ 3,2 µm en ALLE PASVLAKKEN R ≤ 1,6 µm
6	TENZIJ ANDERS VERMELD: VORM- EN PLAATSTOLERANTIES OVEREENKOMSTIG NORMEN / RICHTLIJNEN ALGEMENE MACHINEBOUW EN/OFF INVOERVOORSCHRIFTEN
7	ONDERDELEN TEGEN VRIJGE, TRANSPORT EN HOUW BESCHERMEN TEGEN BESCHADIGINGEN
8	ONT- EN TOEGANGEN, VRIJGE, TRANSPORT EN HOUW BESCHERMEN TEGEN VET EN VUUL
9	CONSTRUCTIE VOORZIEN VAN TREKDRADEN P/V BEKALKING, LOCATIES VAN DRADEN ZIJN AFHANKELIJK VAN DE TE BEKALKEN ONDERDELEN (AF TE LEIDEN UIT BOUWKUNDIGE TEKENINGEN).
10	ALLE MAATVOERING IN HET WERK TE CONTROLLEREN
11	CONSERVING: ZIE MATERIALEN / KLEURENSTAAT EN BESTEK

Versie		
f		
e		
d	Opmerkingen toets Bbl verwerkt	11-03-2025
c	Fundering sokkel aangepast	16-12-2024
b	Voorlopig	20-06-2024
a	Tier Informatie	03-02-2023
Versie	Omschrijving	Tekenaar Datum
Bestandsnaam :	A:\HOFBOESEN-OT-1030.DWG	Projectcode : Versijging :

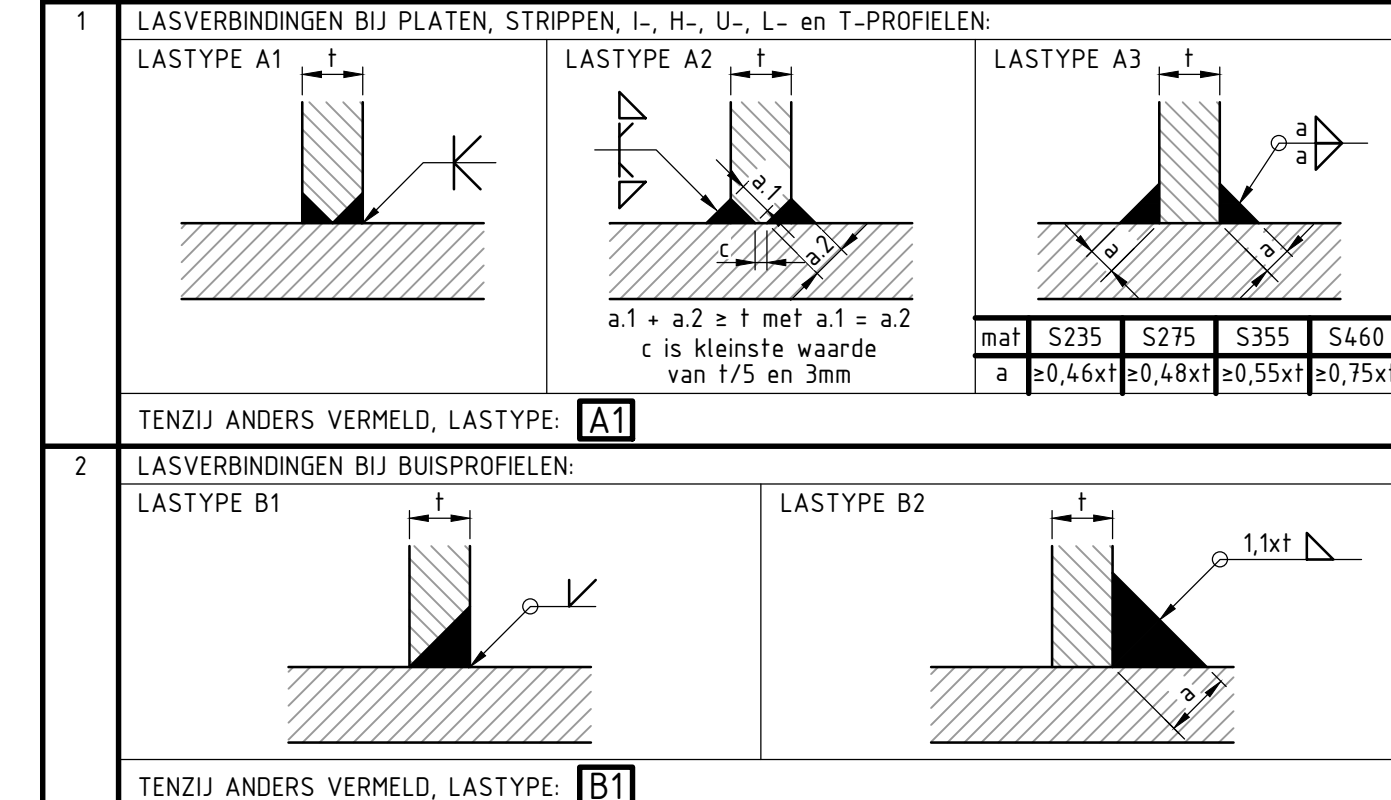

Hofbogenpark			
Rechte trap Bergselaan		Belicht bij : beelden ...	
Tevens principe voor Tak van poortvliet en Teilingerstraat		Nummer : Documentsoort:	
Principe Details 1 t/m 7		Geografische Code	
		Formaat: 594x1051	Blad 1 van 1

Definitief Ontwerp			Staalbouw		Schaal : 1:20, 1:5	1 blad
Geleend :	Gecontroleerd :	Geautoriseerd :		Tekeningnummer :		
				A - HOFBOGEN - DT - 103		d
	Paraaf	Paraaf/Datum	Paraaf/Datum	WikProjectcode - Soort - Volgnummer		Vers