




Keldervloer, Schaal: 1 : 30

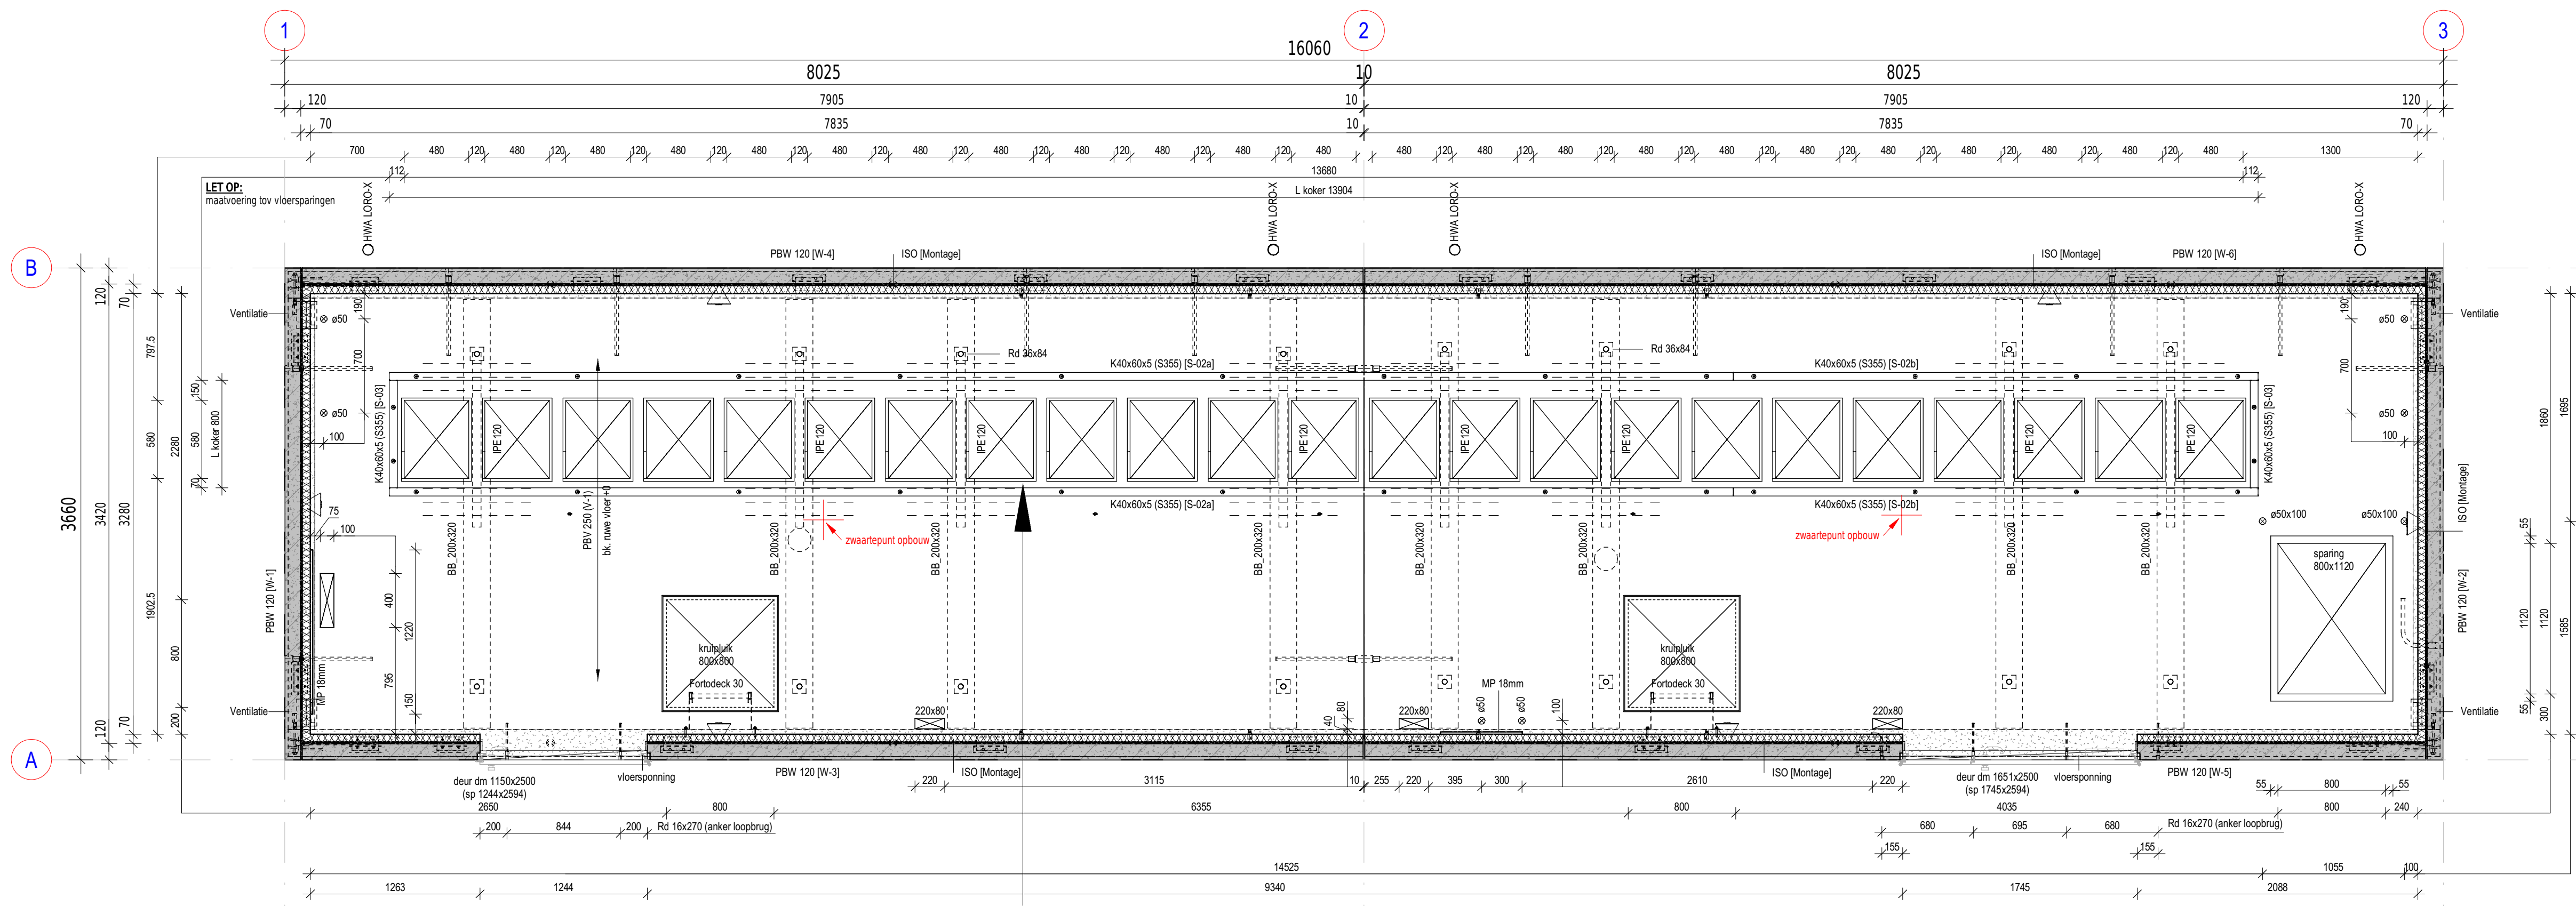


Begane grondvloer, Schaal: 1 : 30

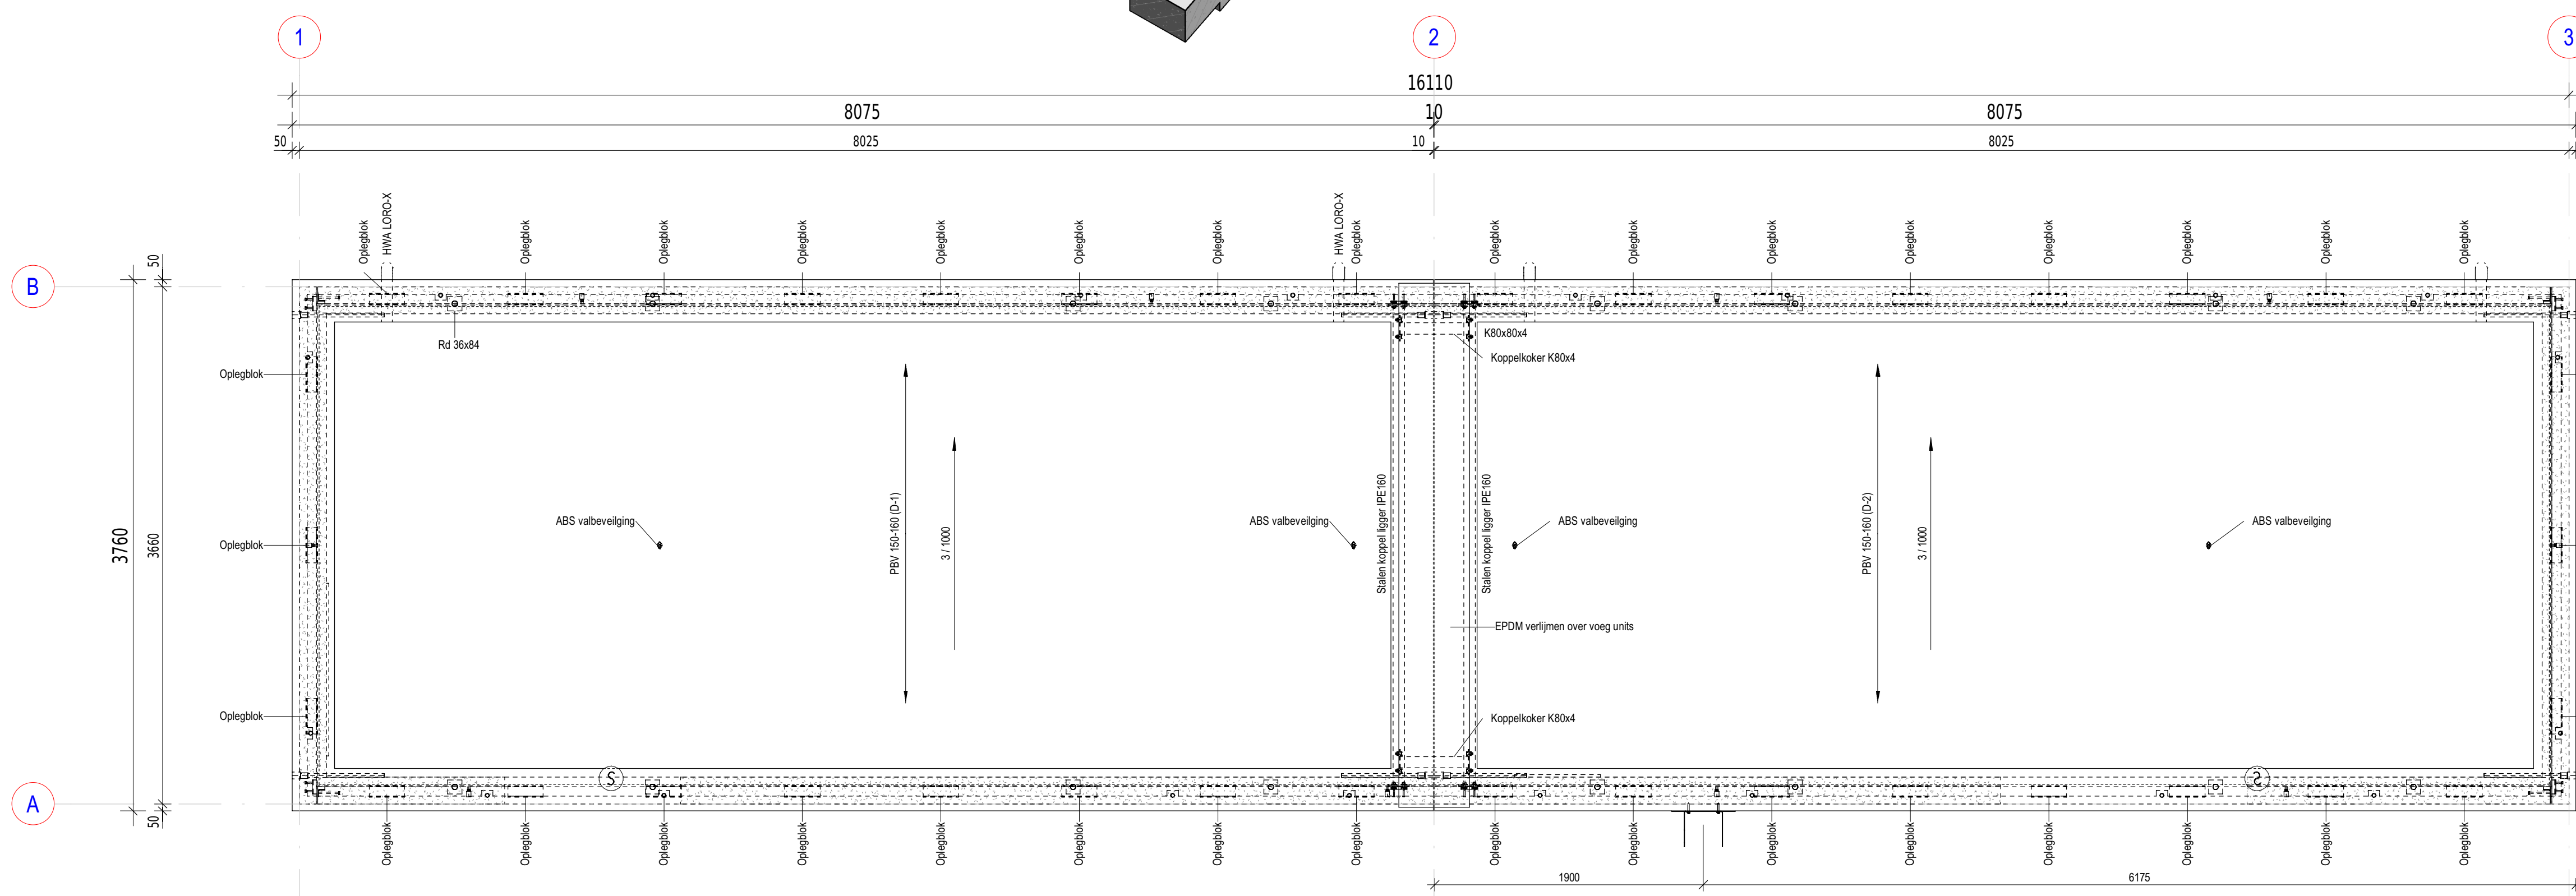


Dakvloer, Schaal: 1 : 30

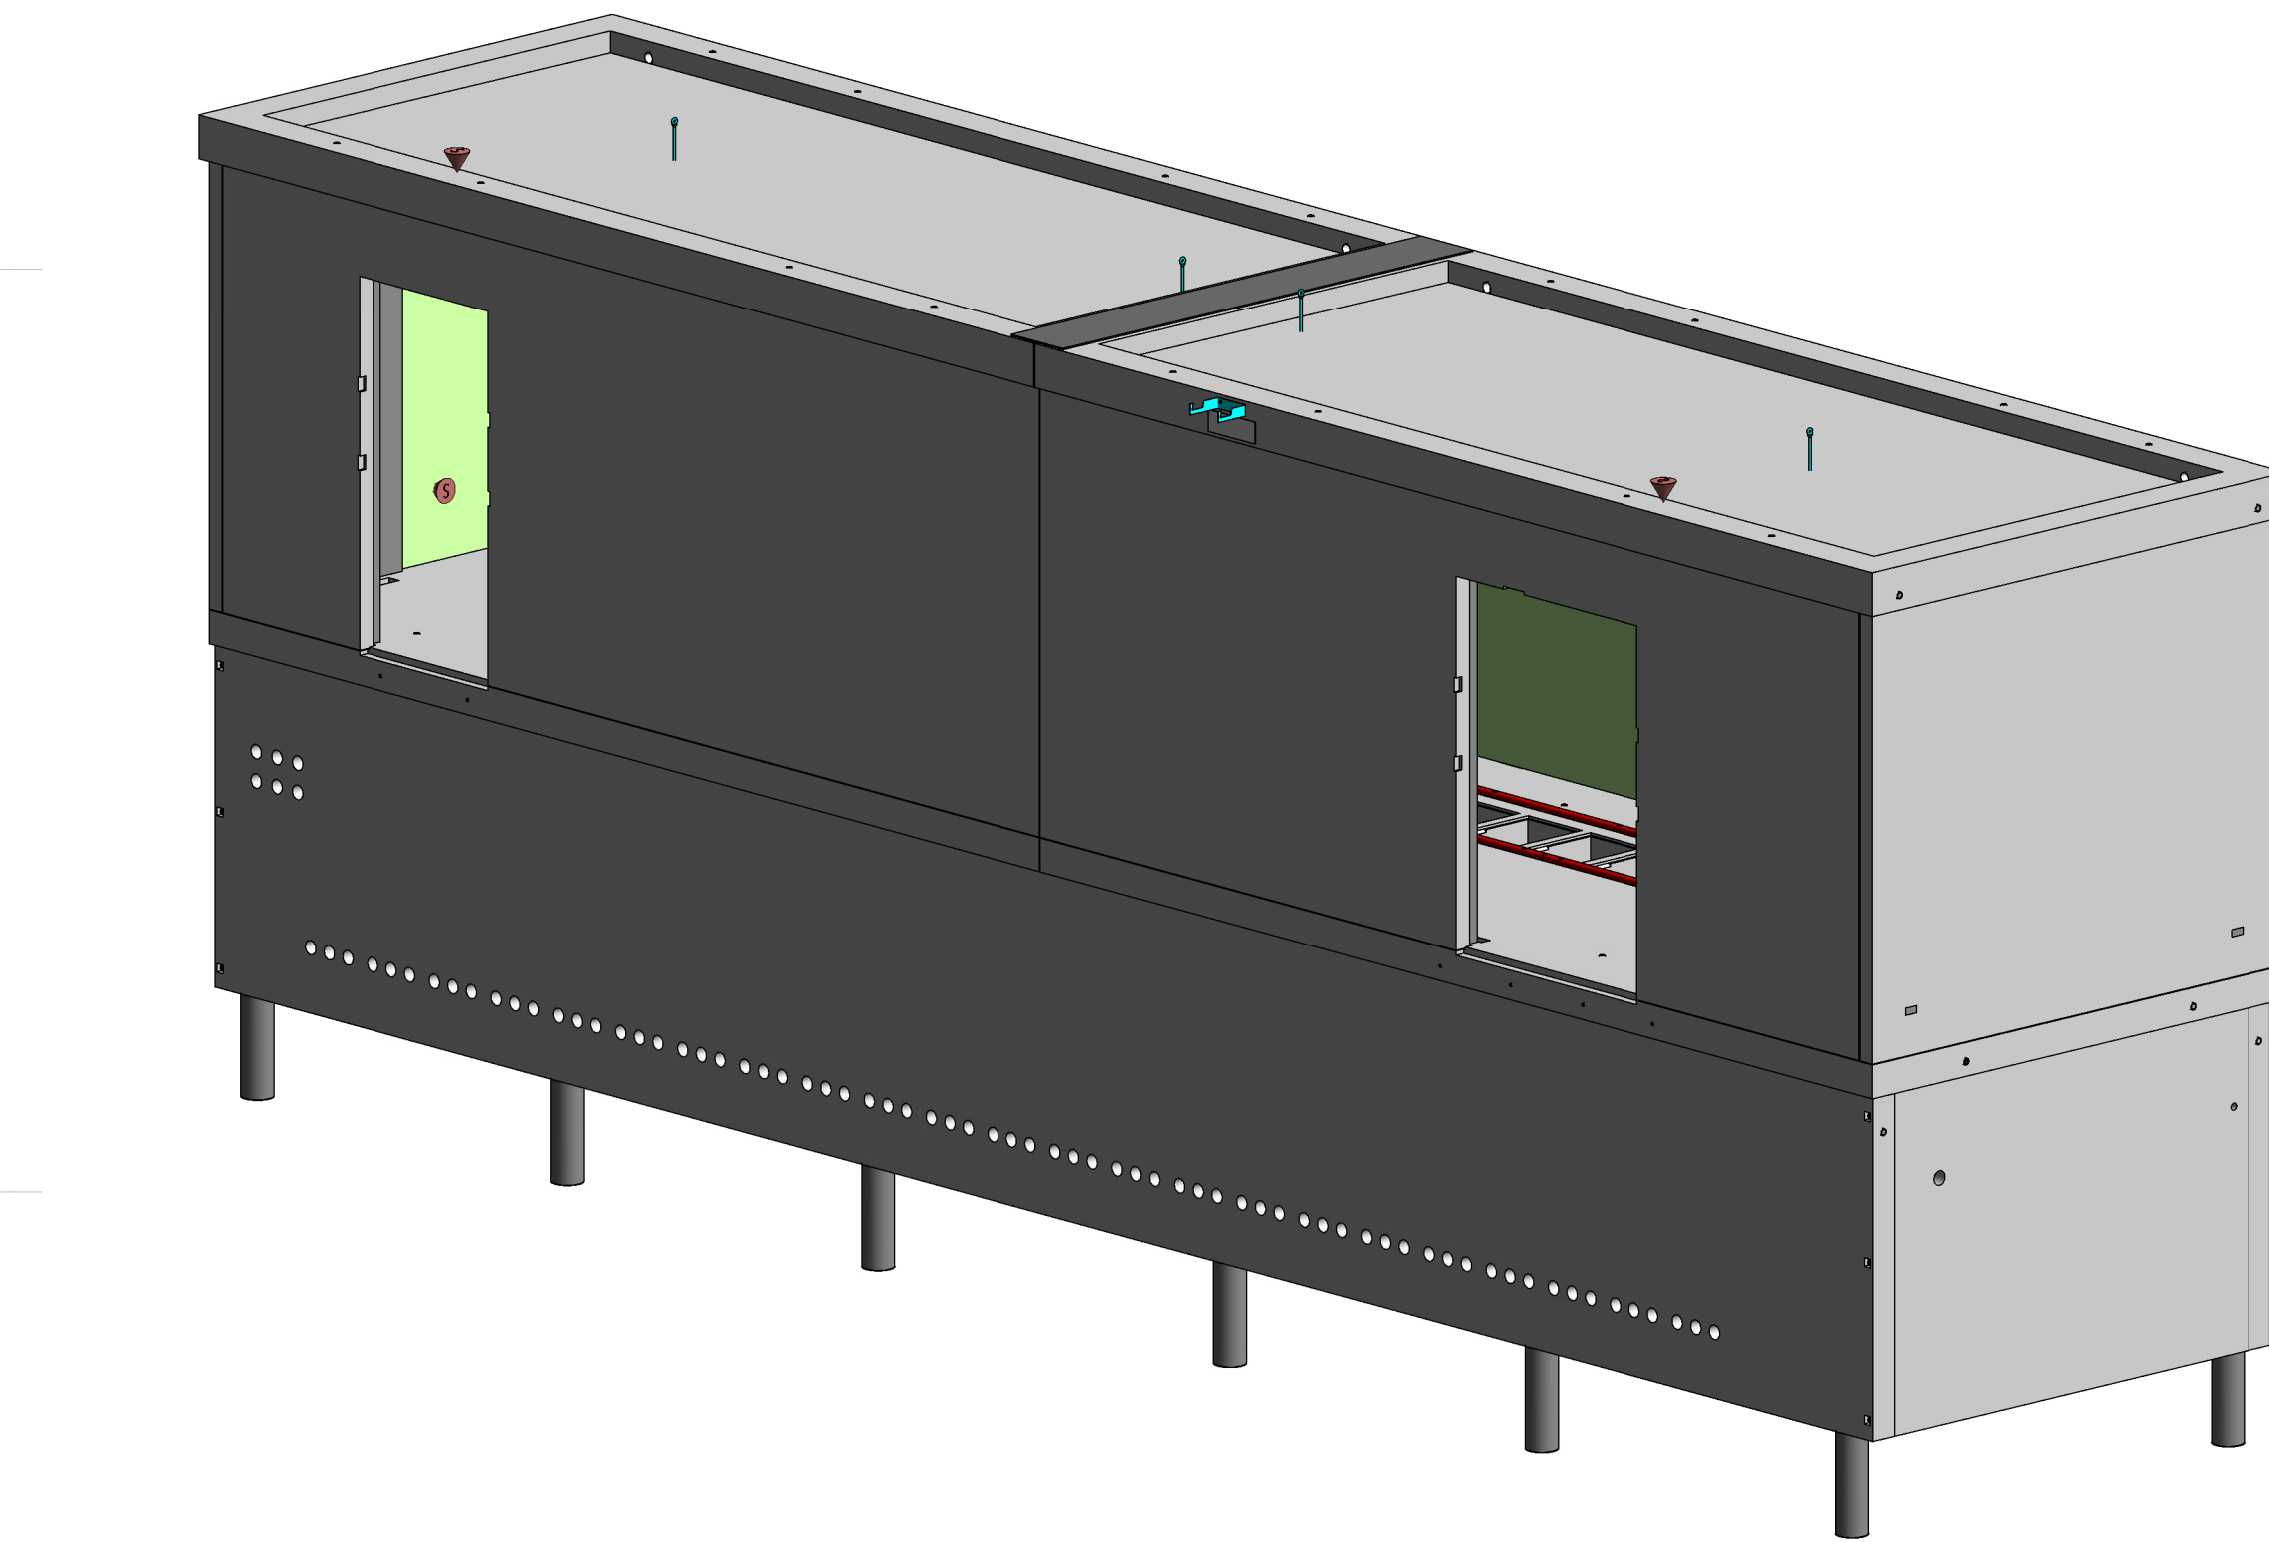


3D-01

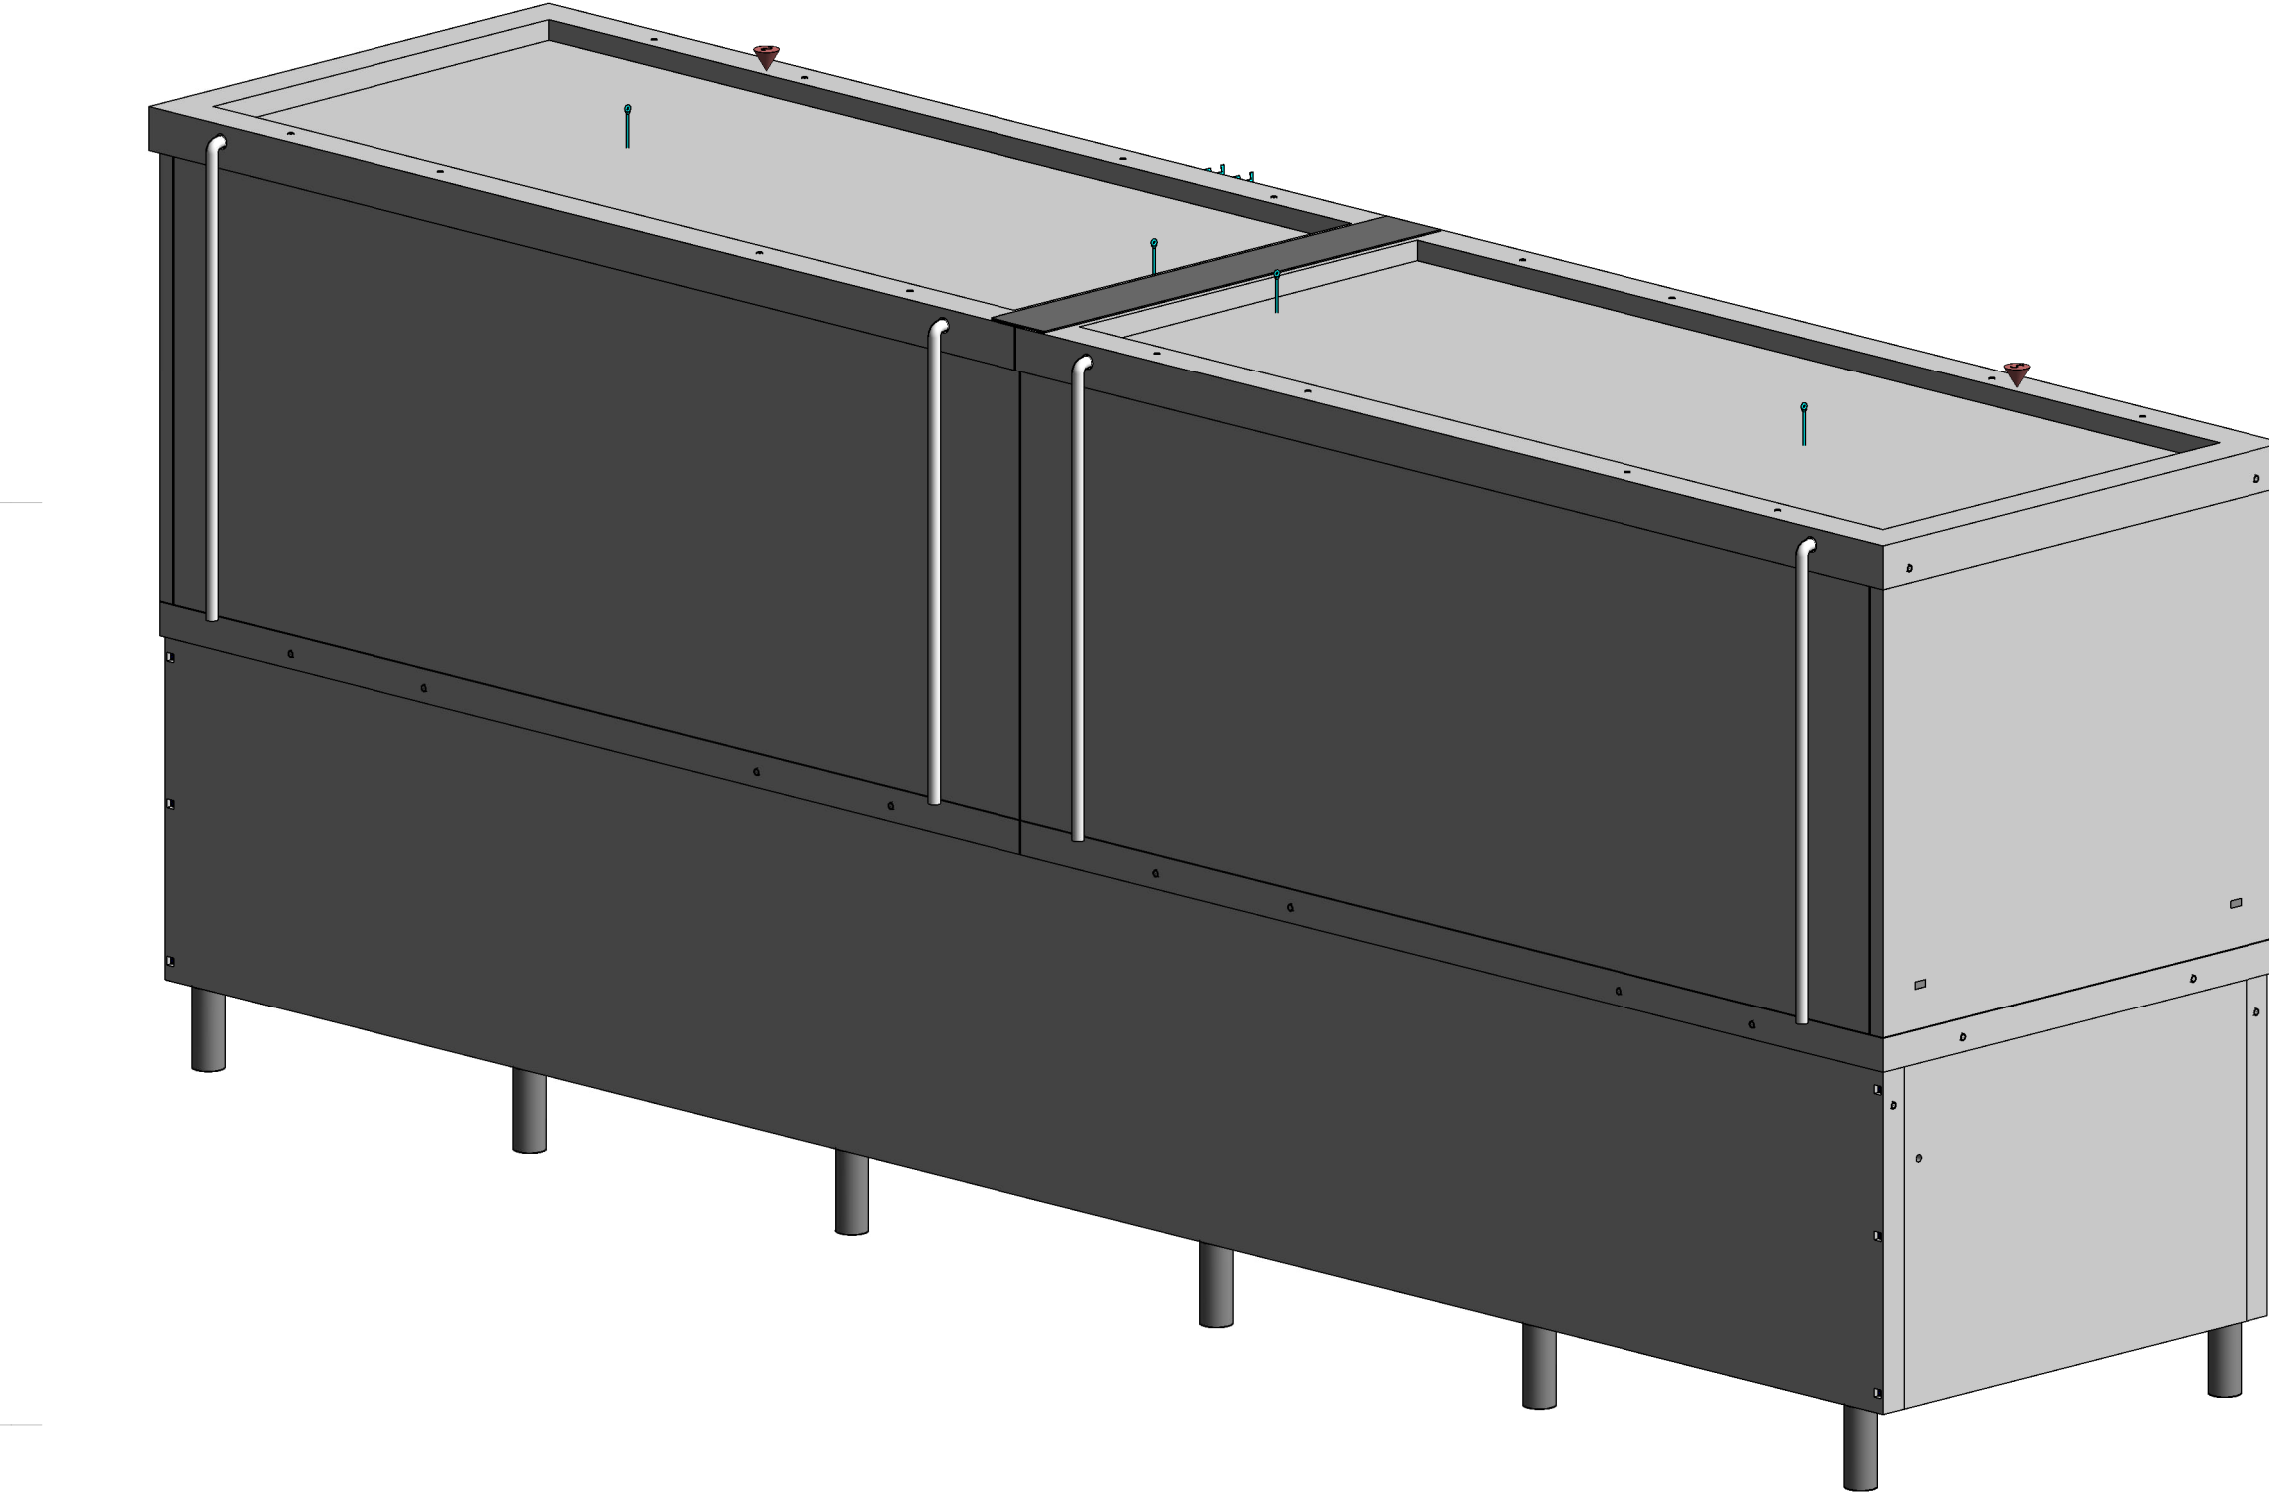


3D-03

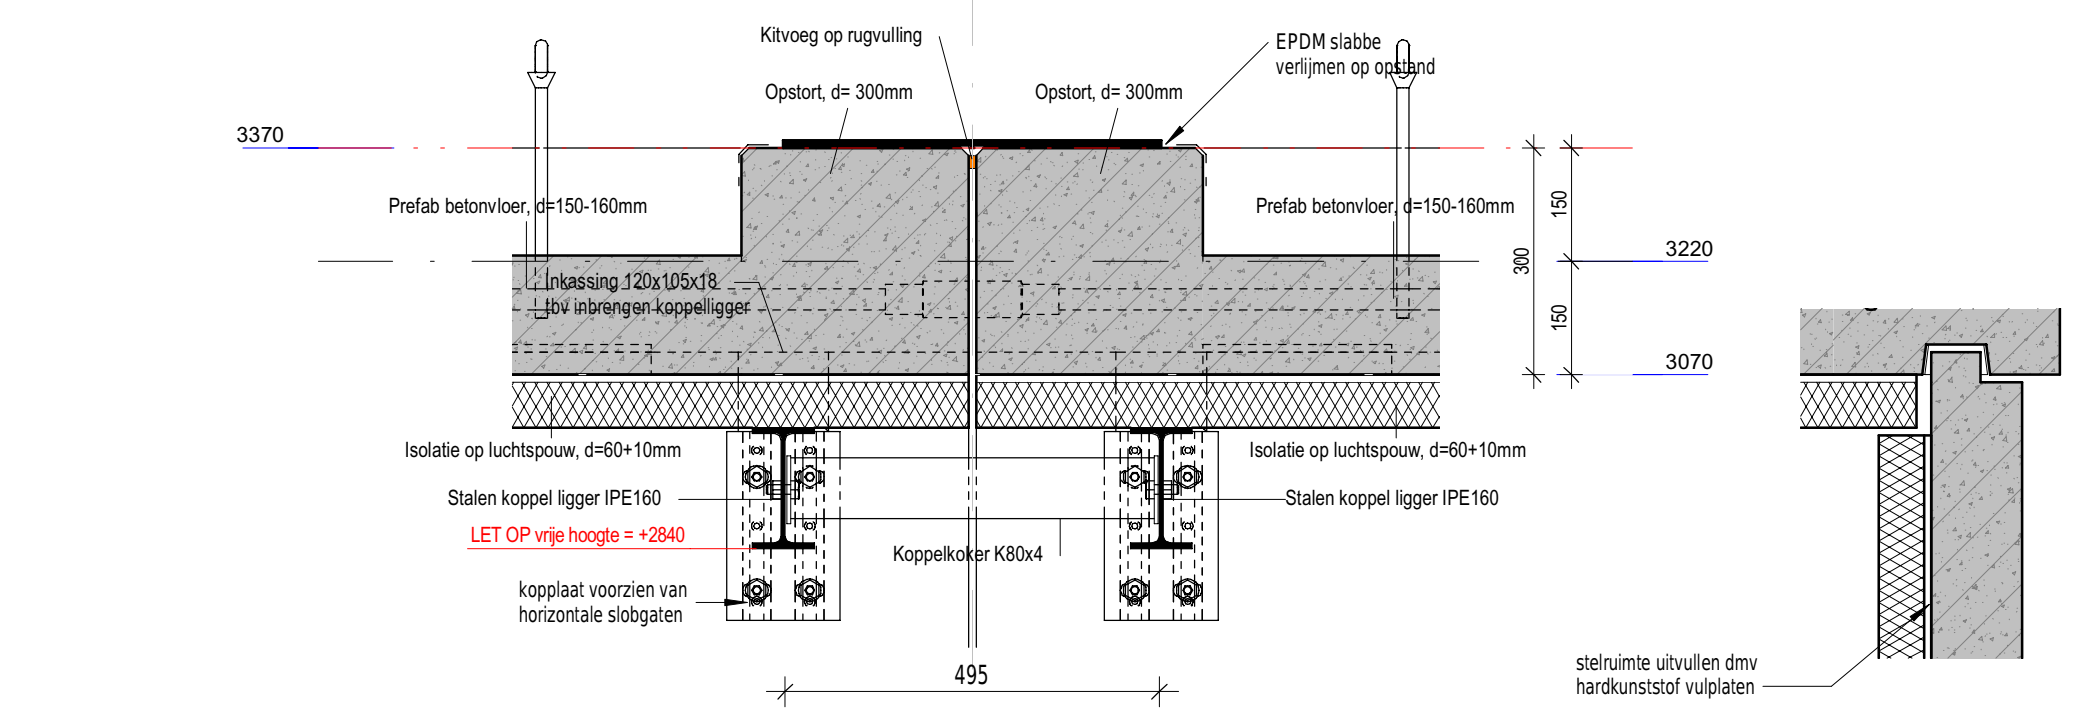


Detail 1.05, Schaal: 1 : 10

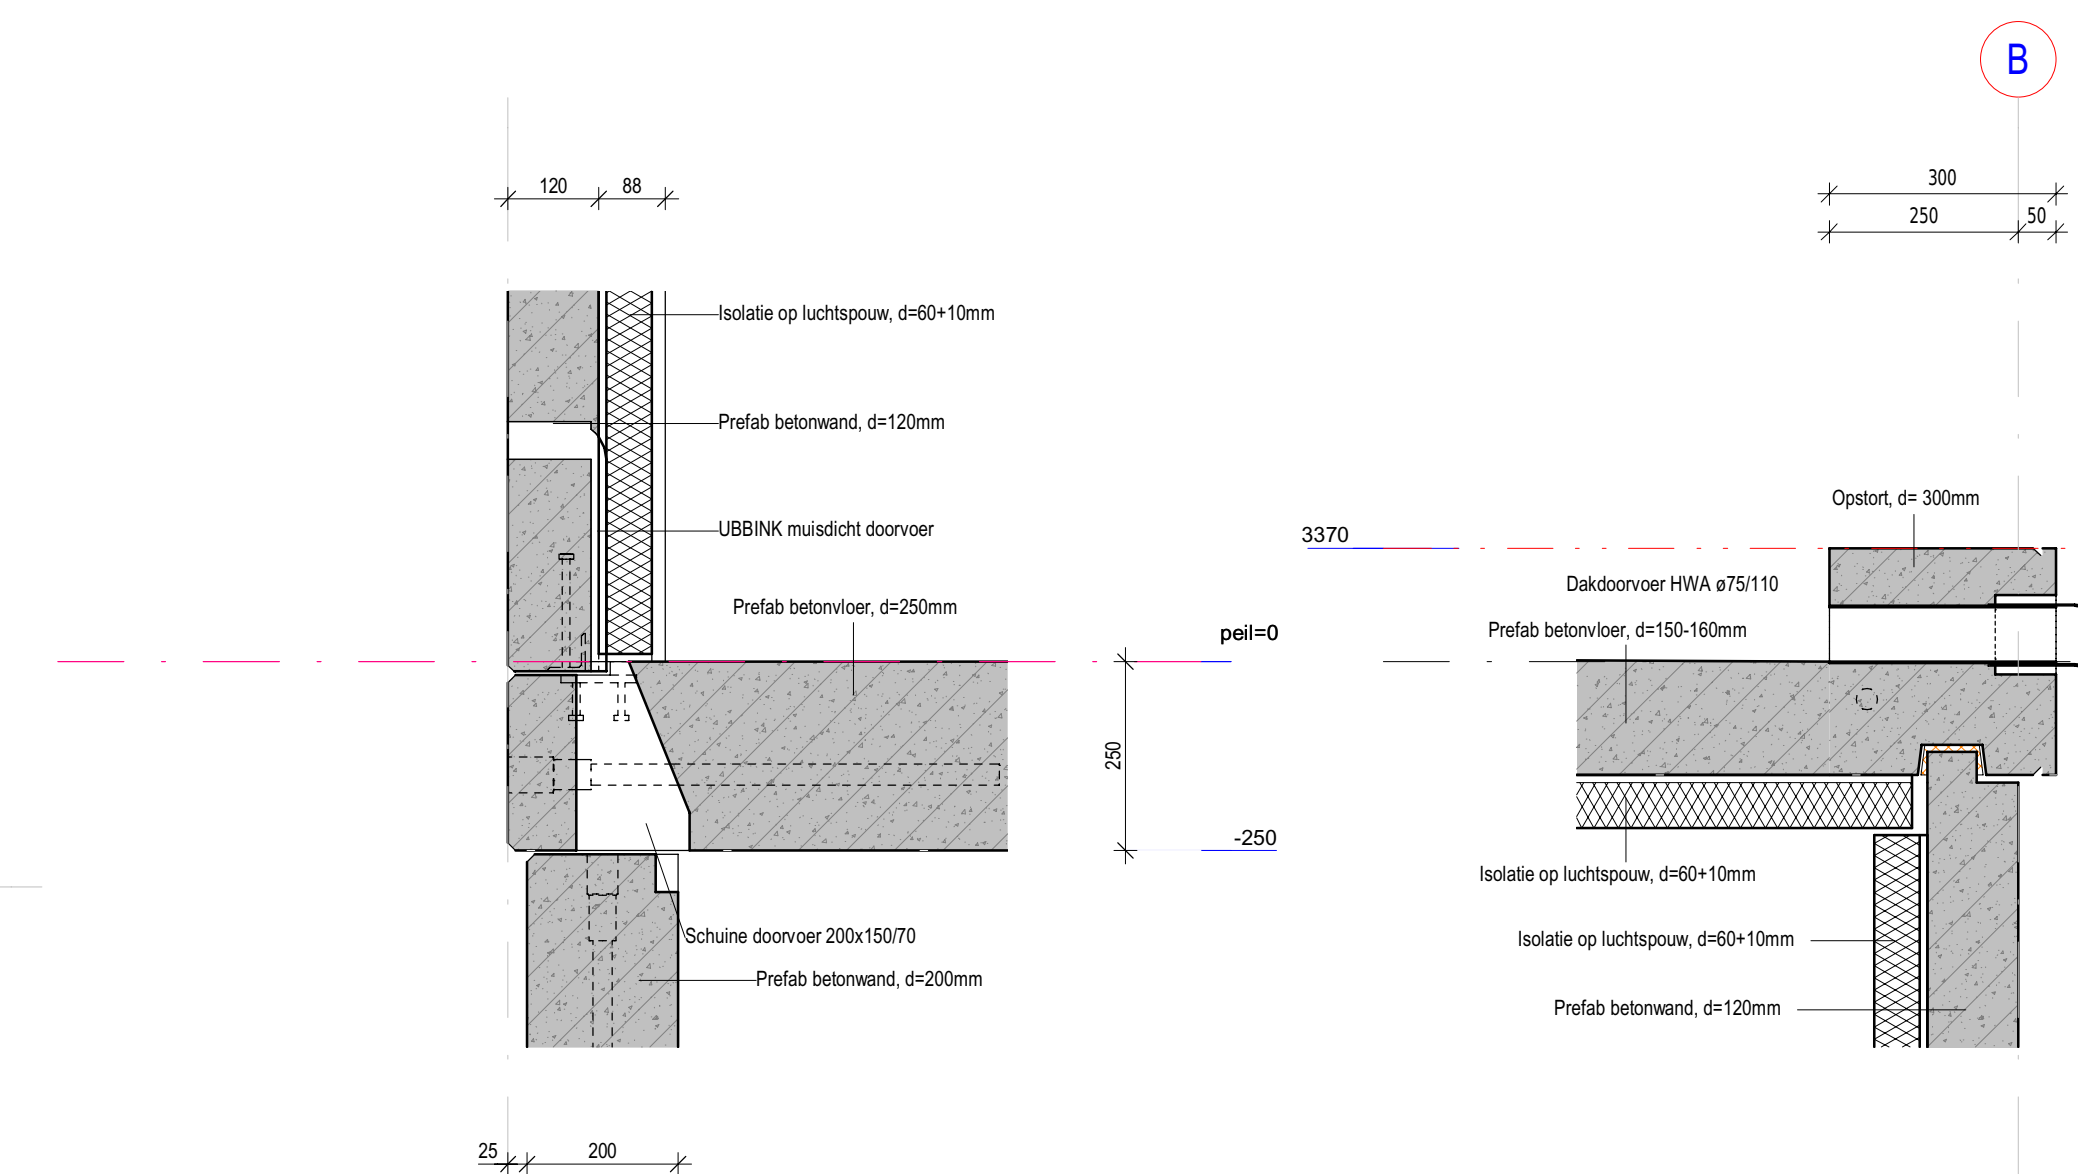


Detail 1.01a, Schaal: 1 : 10

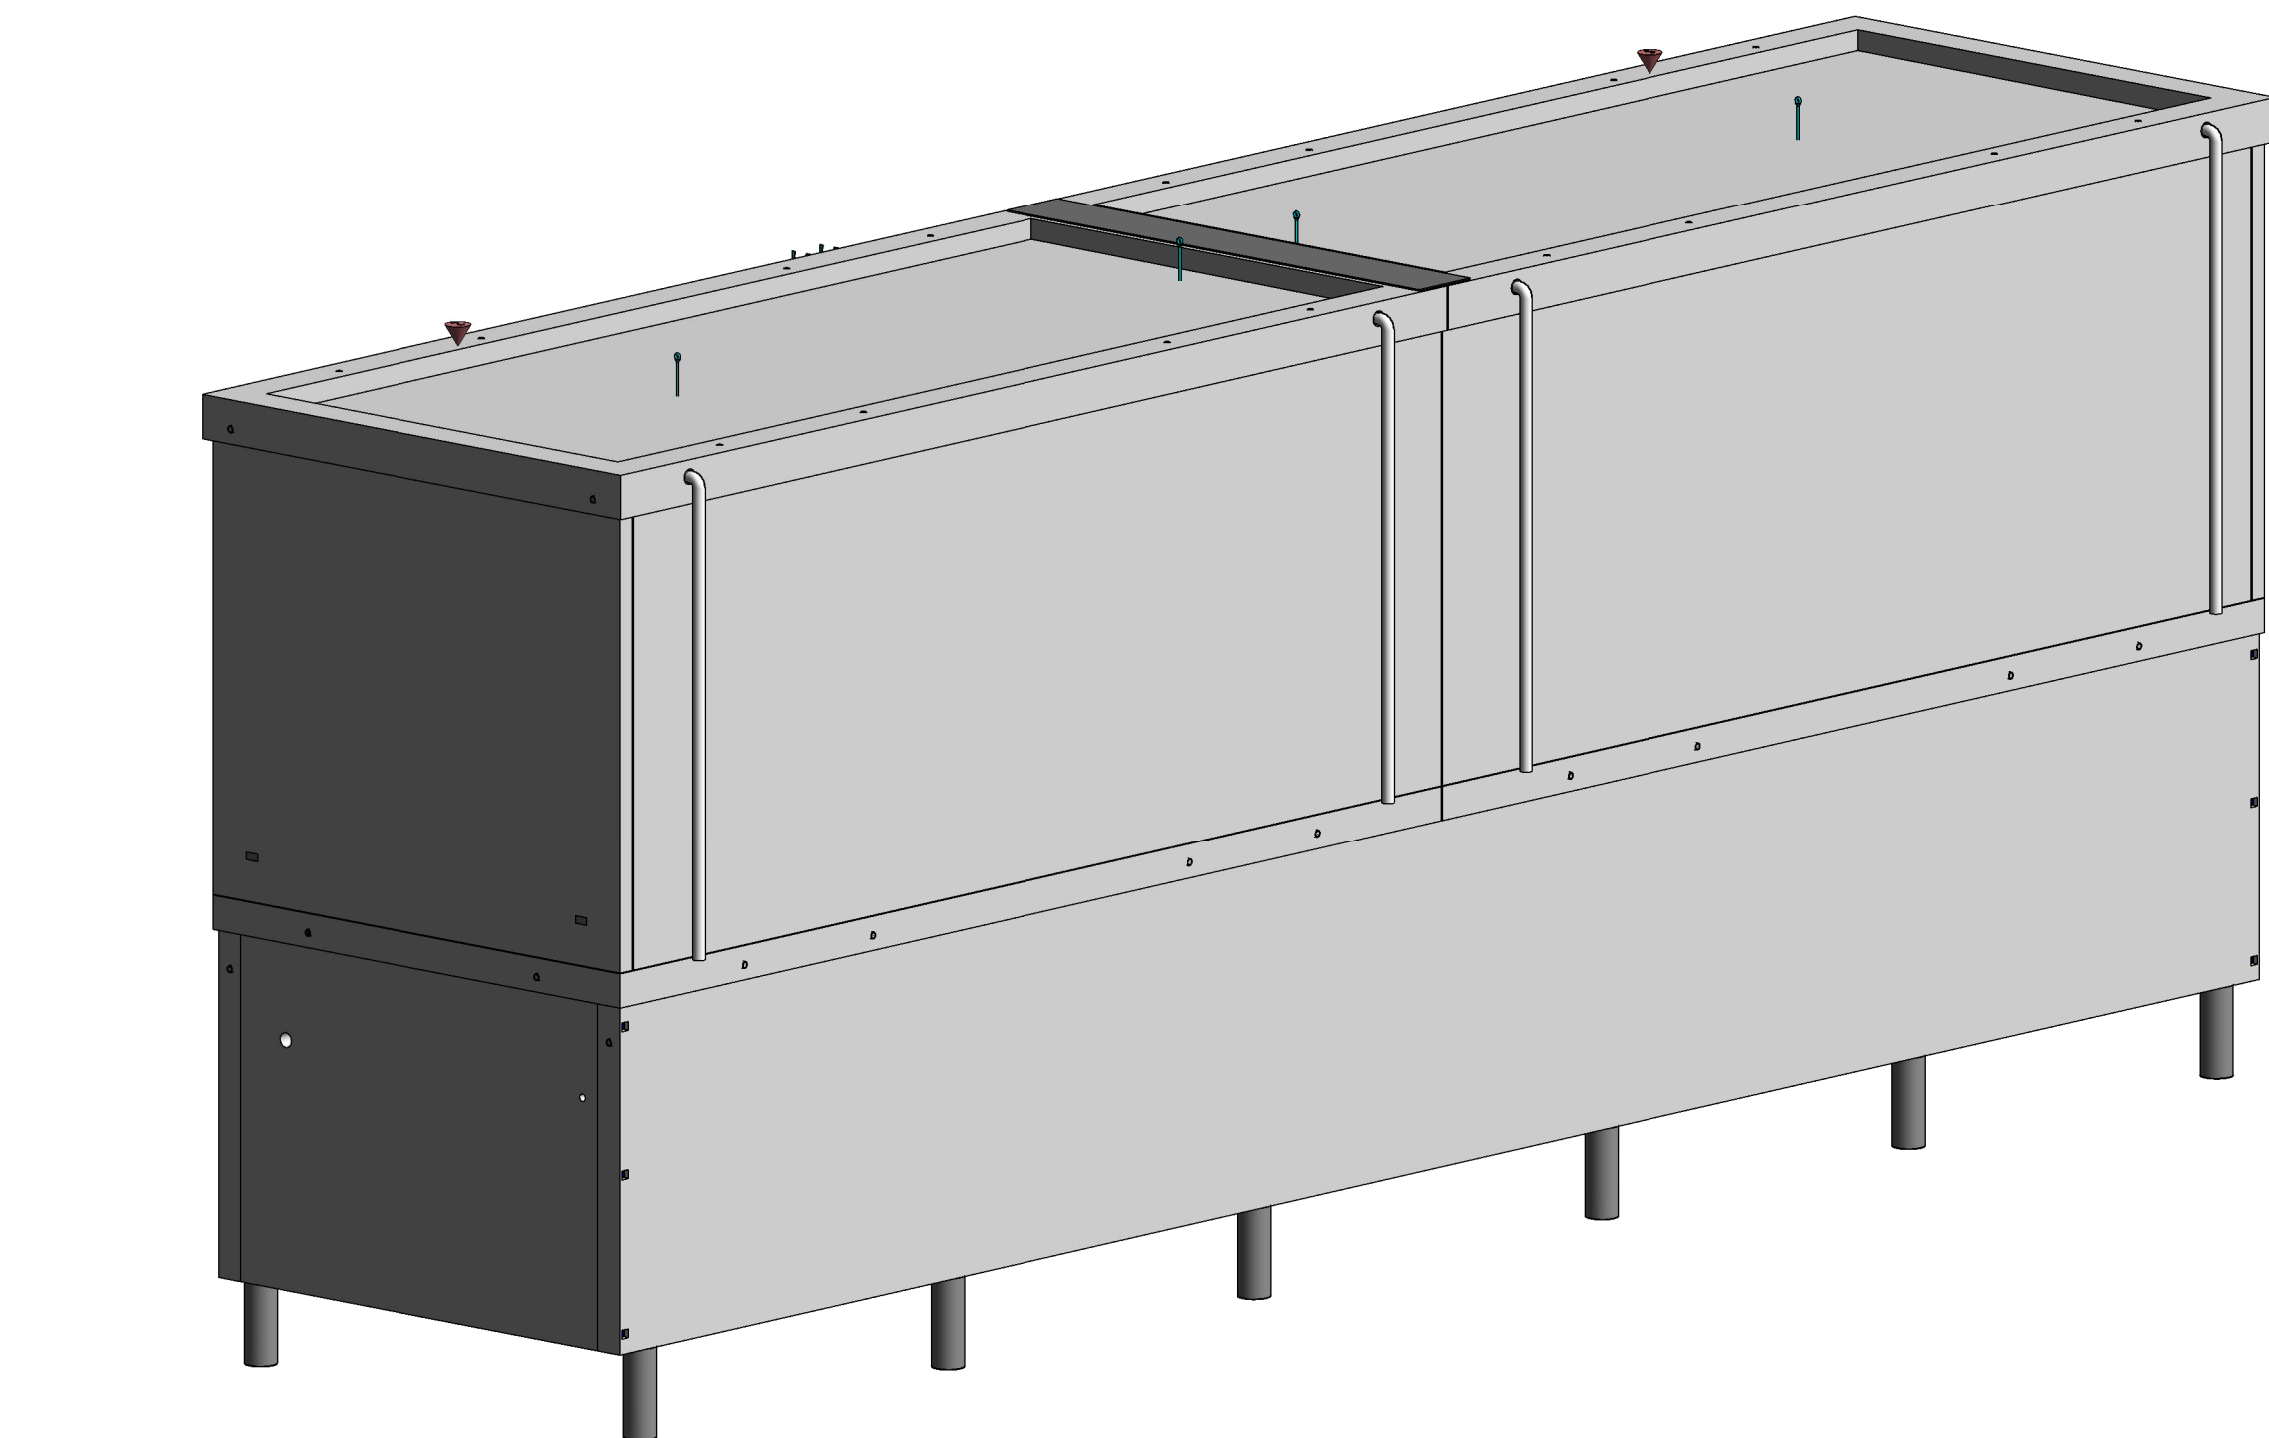


3D-02

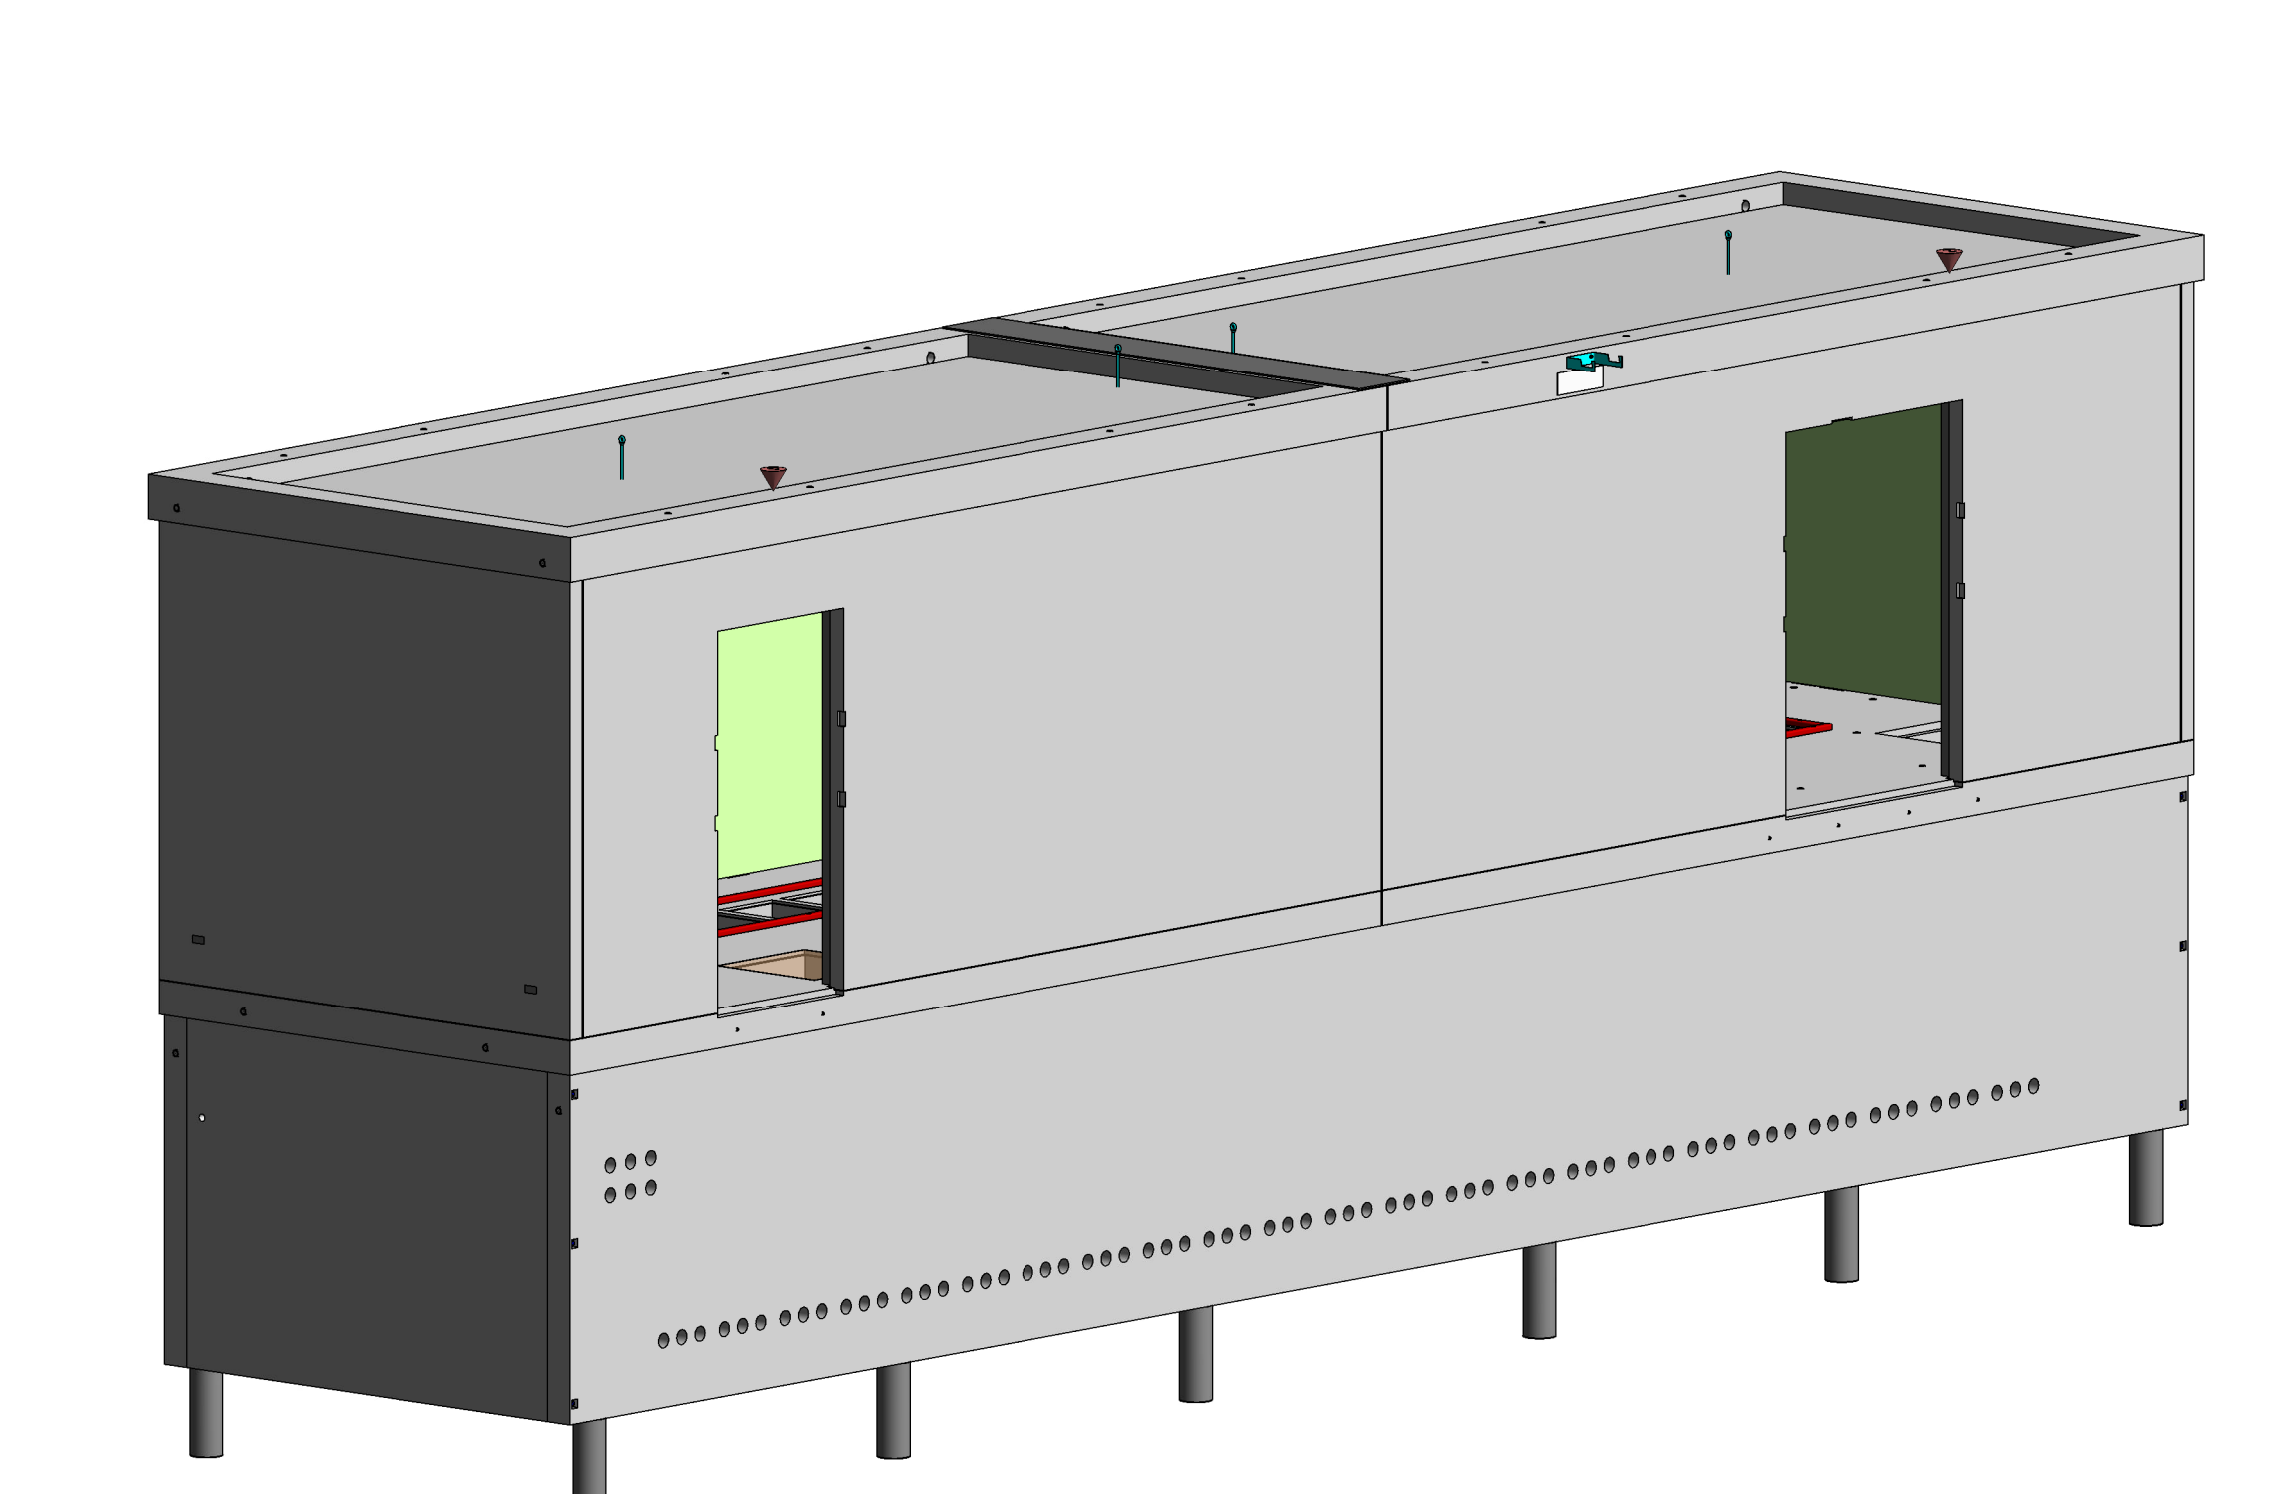

3D-04

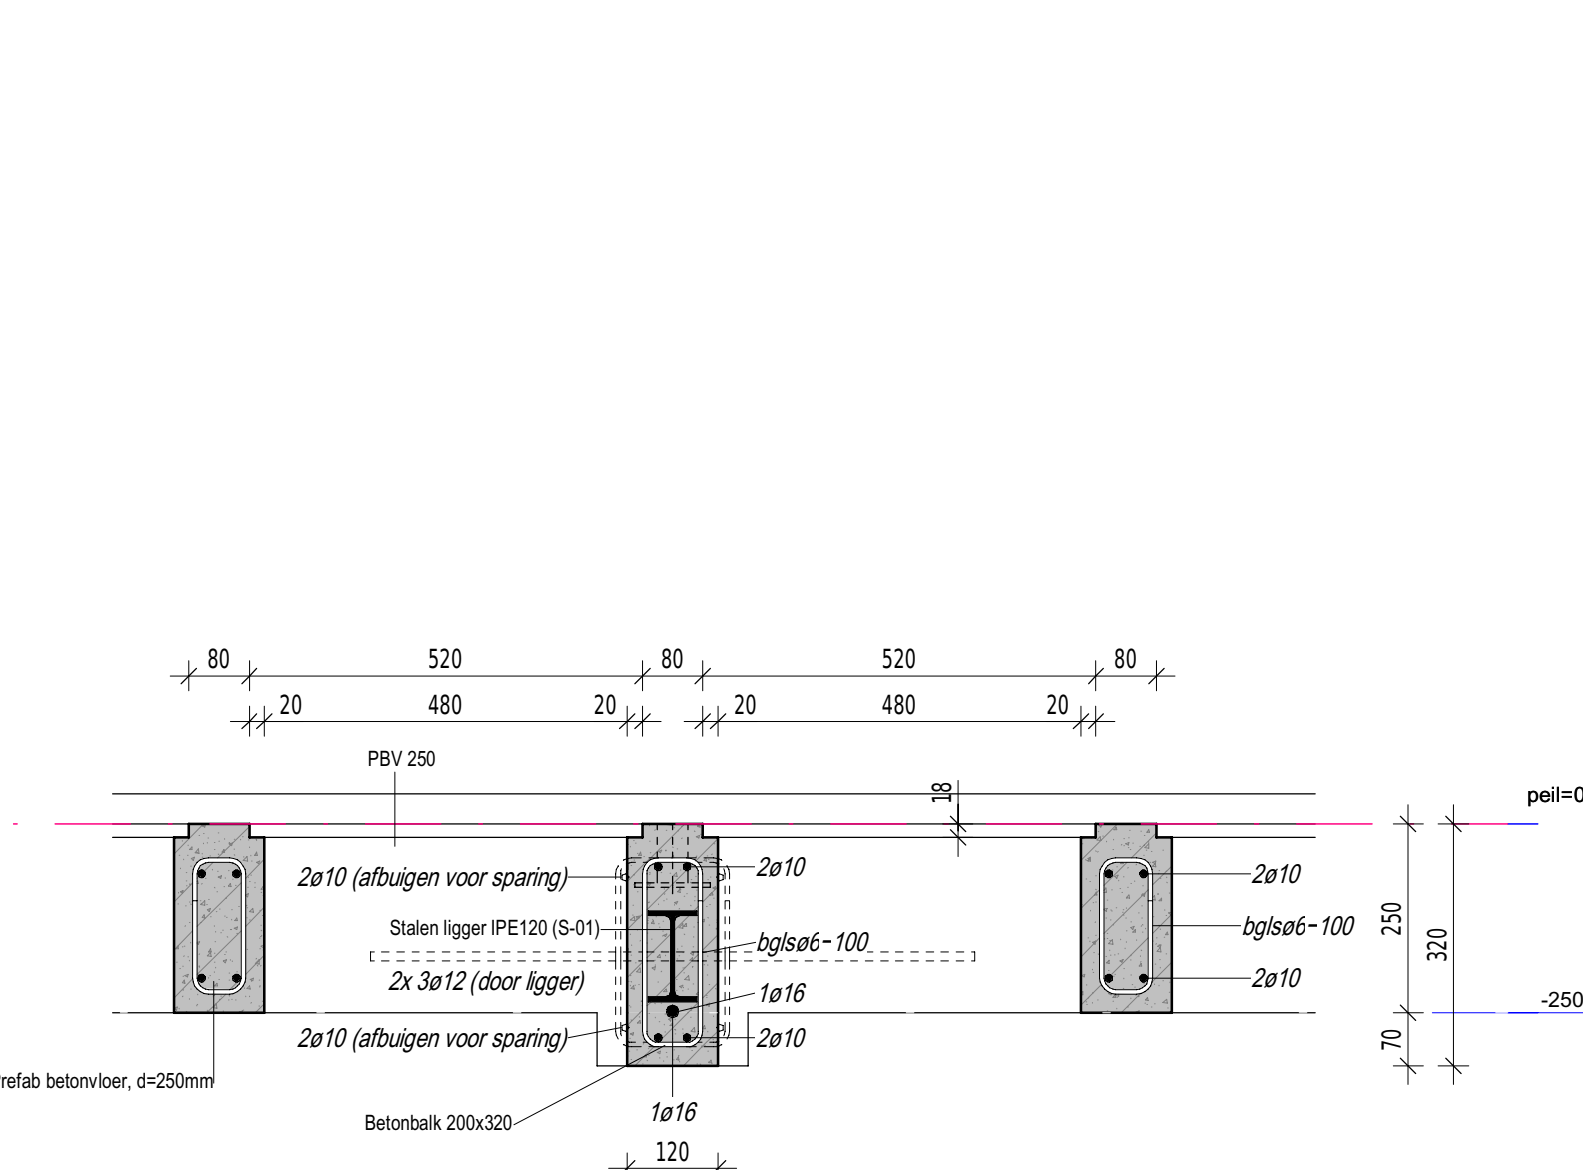


Detail 1.04, Schaal: 1 : 10

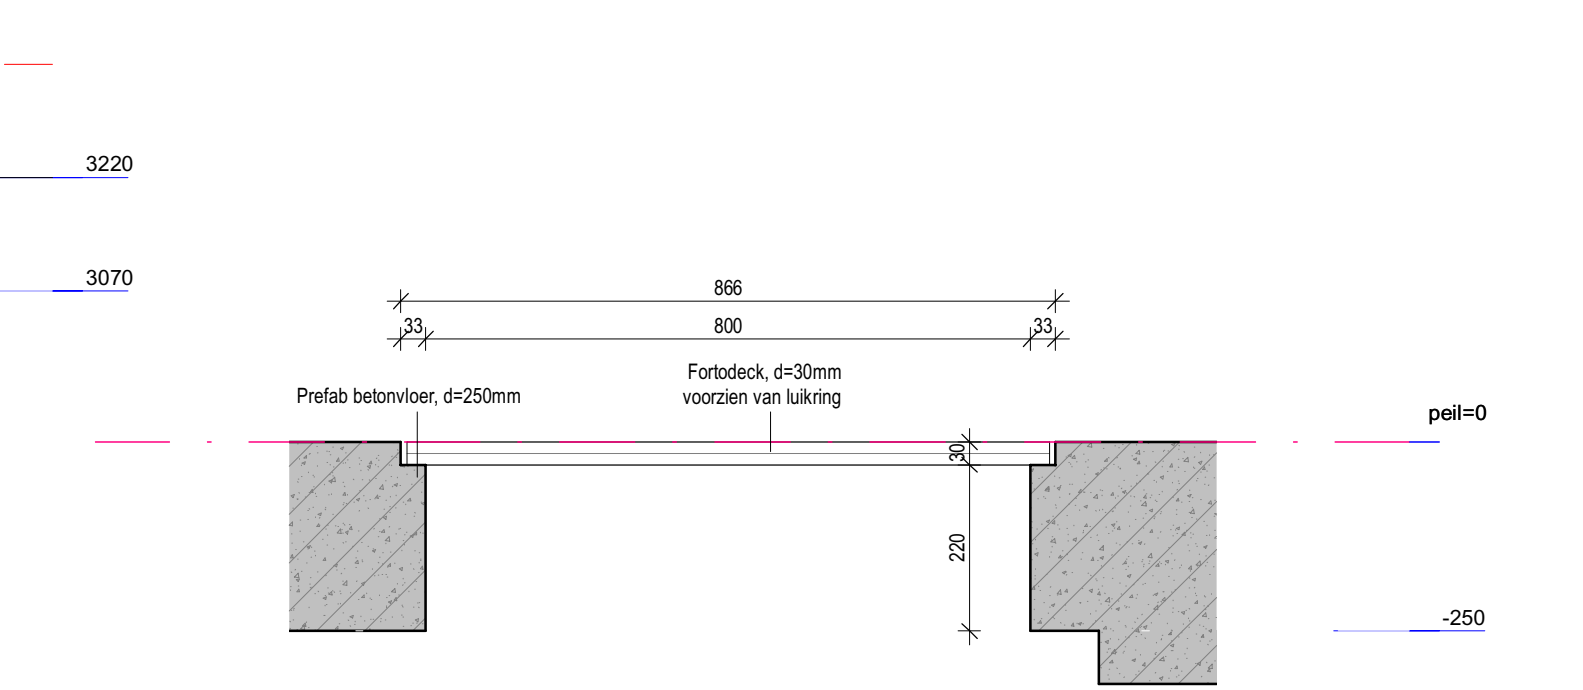


Detail 1.03, Schaal: 1 : 10


Uitvoering neus keldervloer ivm oprijven station:
Grondwaterpeil volgens opgave
Max. 1,0m - Peil = geen aanvullende voorzieningen

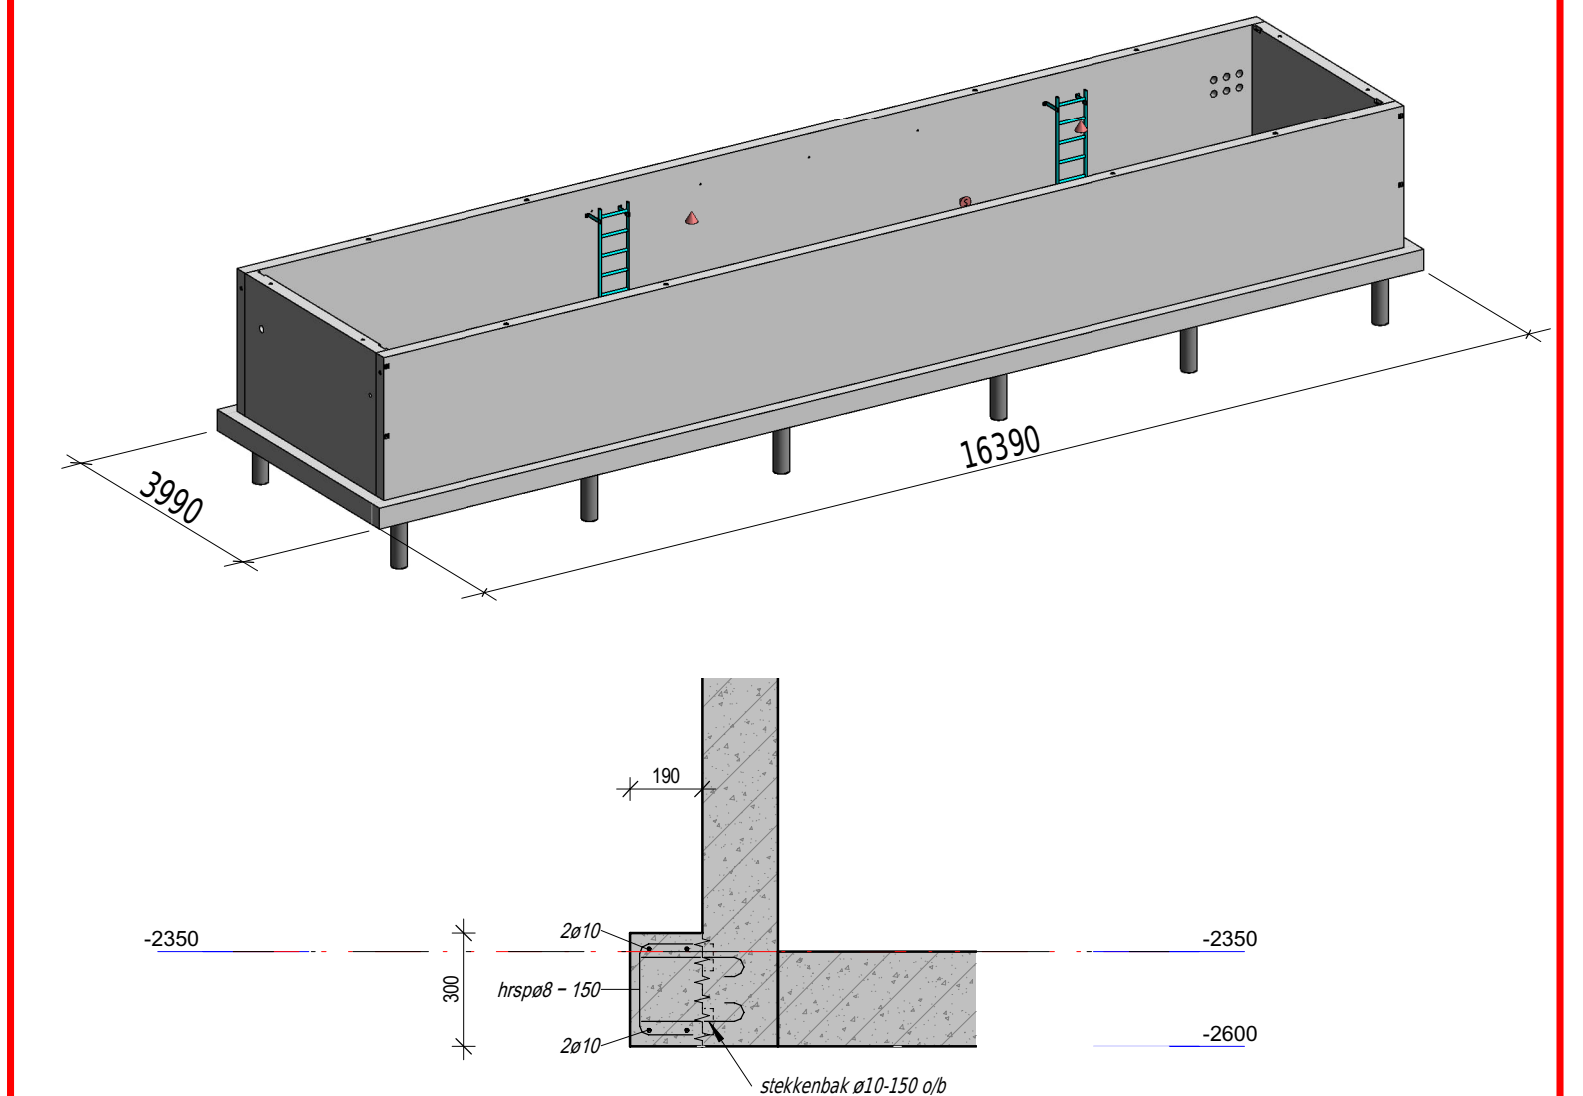

Rondom keldervloer neus 190x300
Indien GWS 0,5m- Peil tot 1,0m - Peil

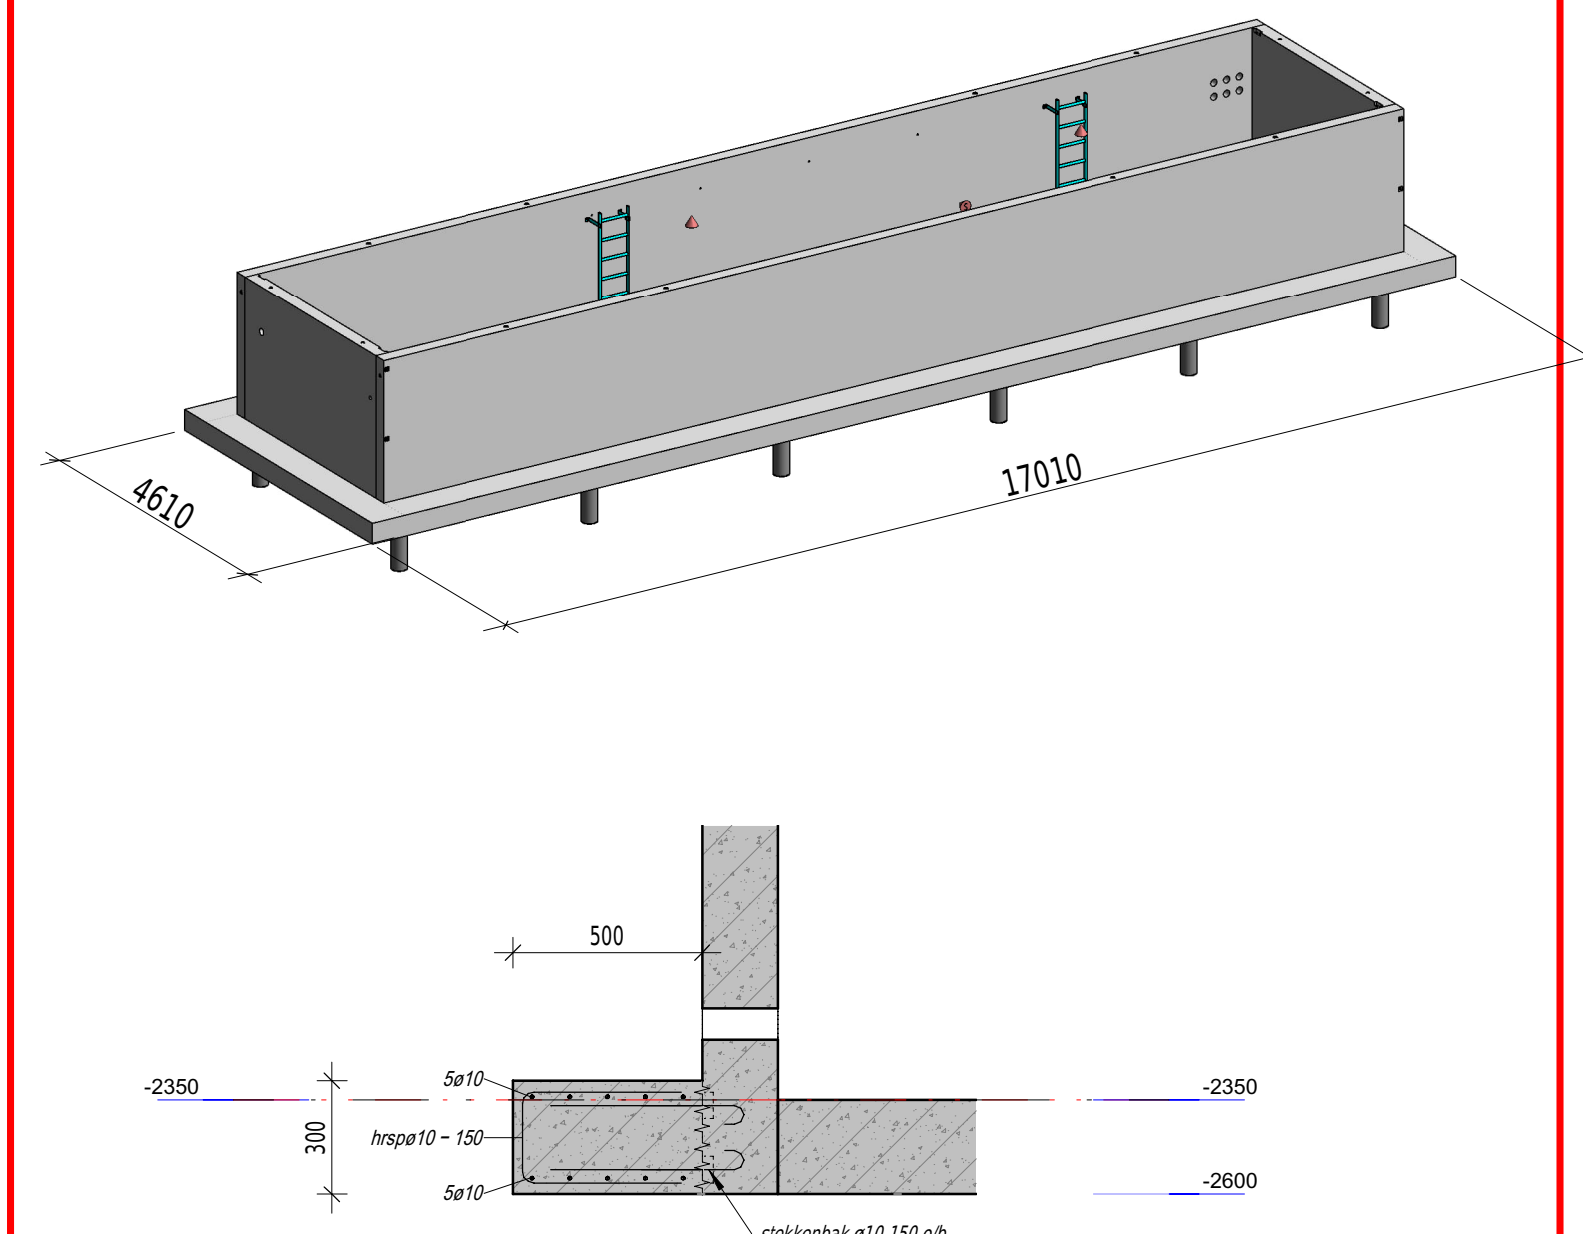

Rondom keldervloer neus 500x300
Indien GWS Peil tot 0,5m - Peil

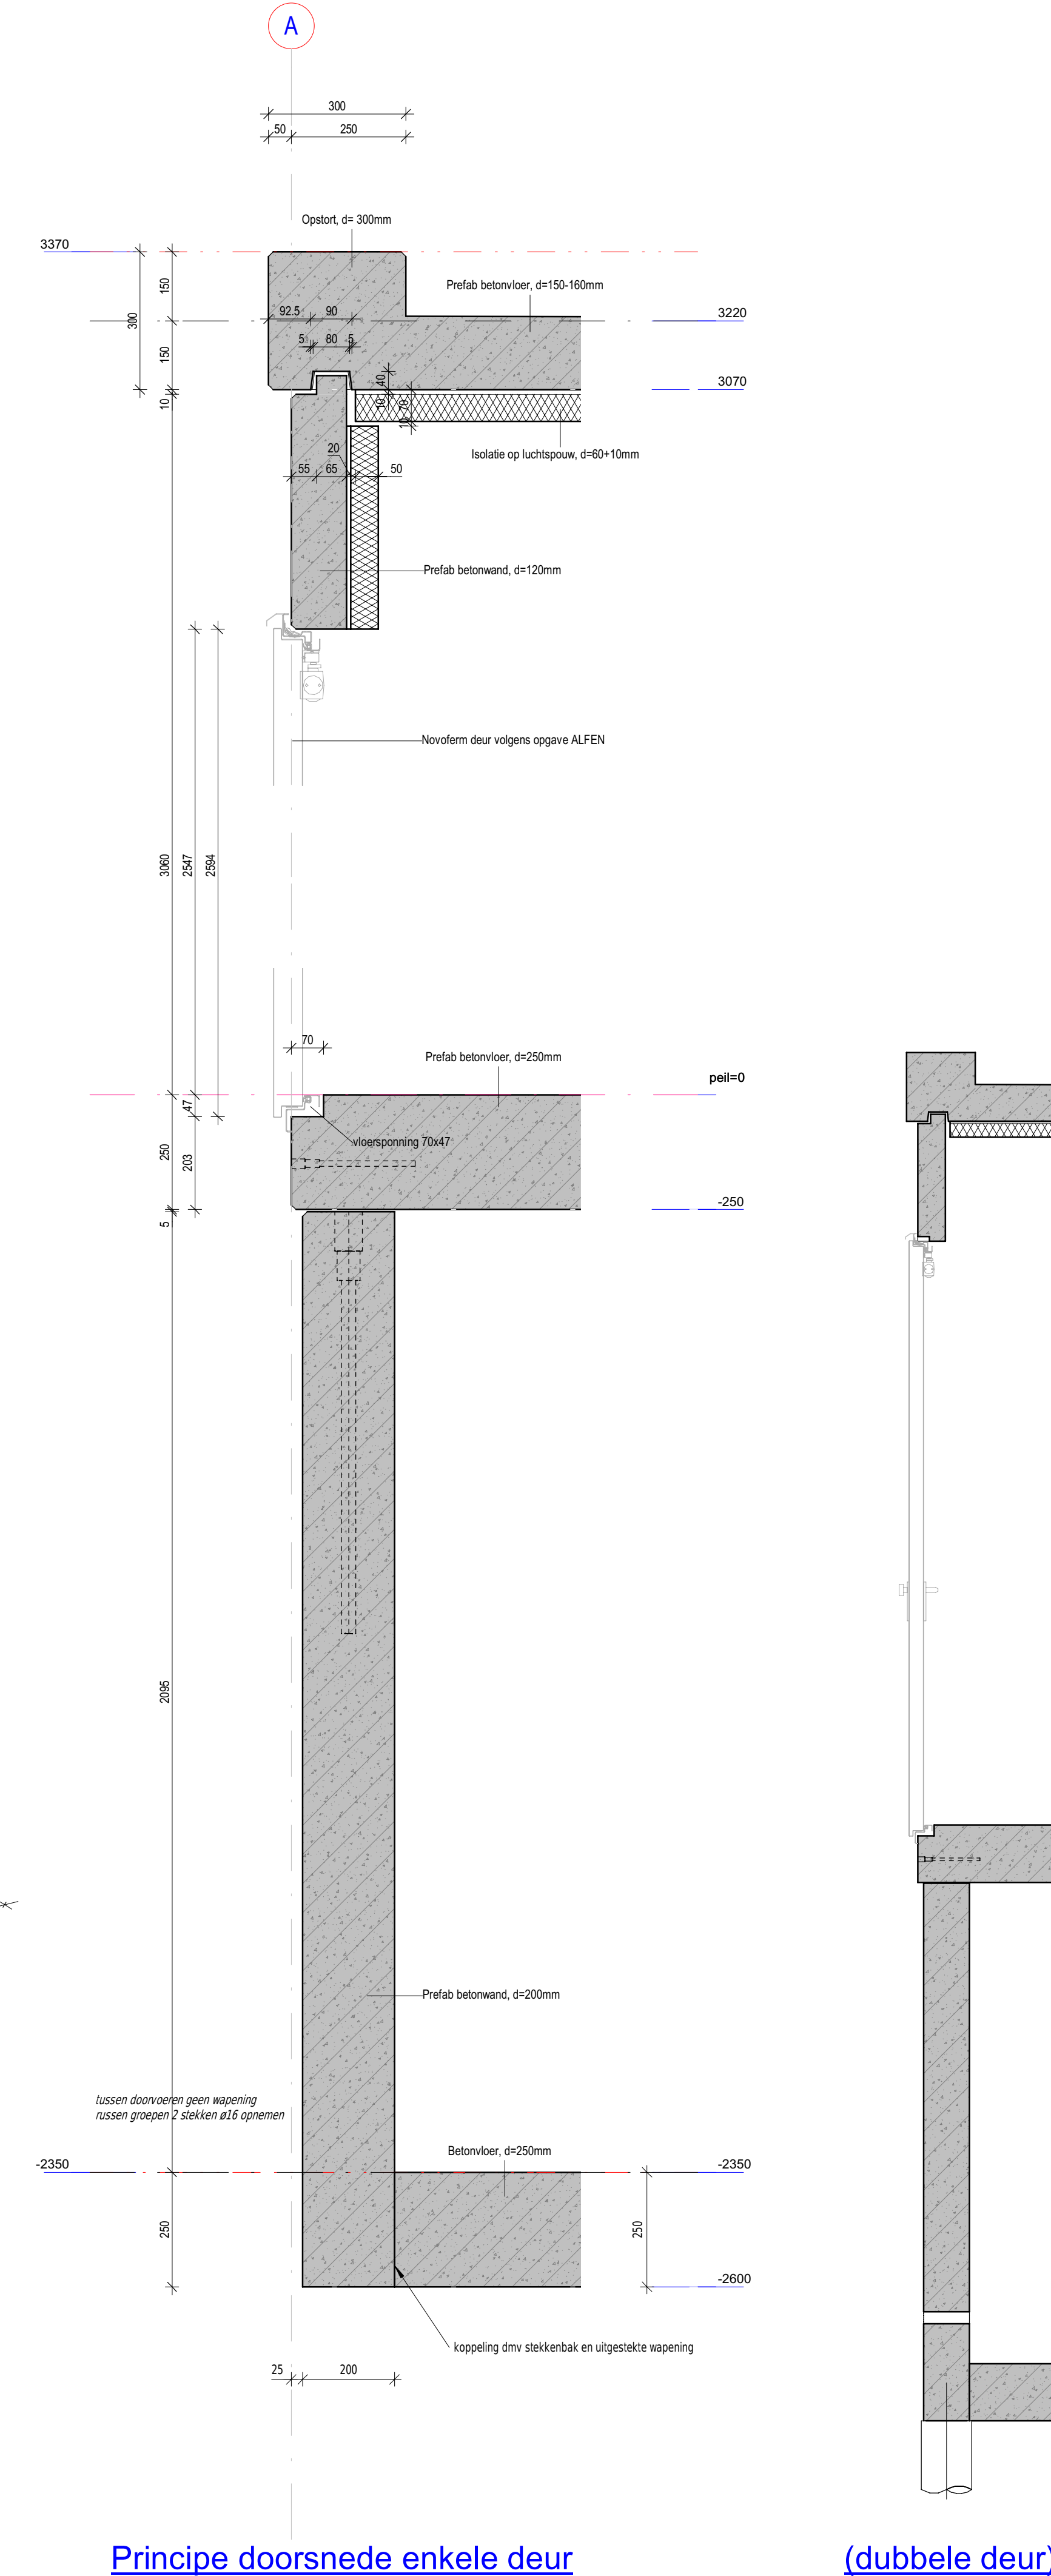

Principe doorsnede enkele deur

(dubbele deur)

Bouwcode		met betrekking tot	met betrekking tot	met betrekking tot	met betrekking tot	met betrekking tot	met betrekking tot	met betrekking tot	met betrekking tot
Legenda toegepaste uitzonderingsgrondslagen

In dit document zijn gegevens geanonimiseerd op grond van:

Wet	Artikel	Omschrijving	Pagina's
Wet open overheid	Art. 5.1 lid 2 sub e	De eerbiediging van de persoonlijke levenssfeer	1