



Wapening fundering

schaal: 1 : 50

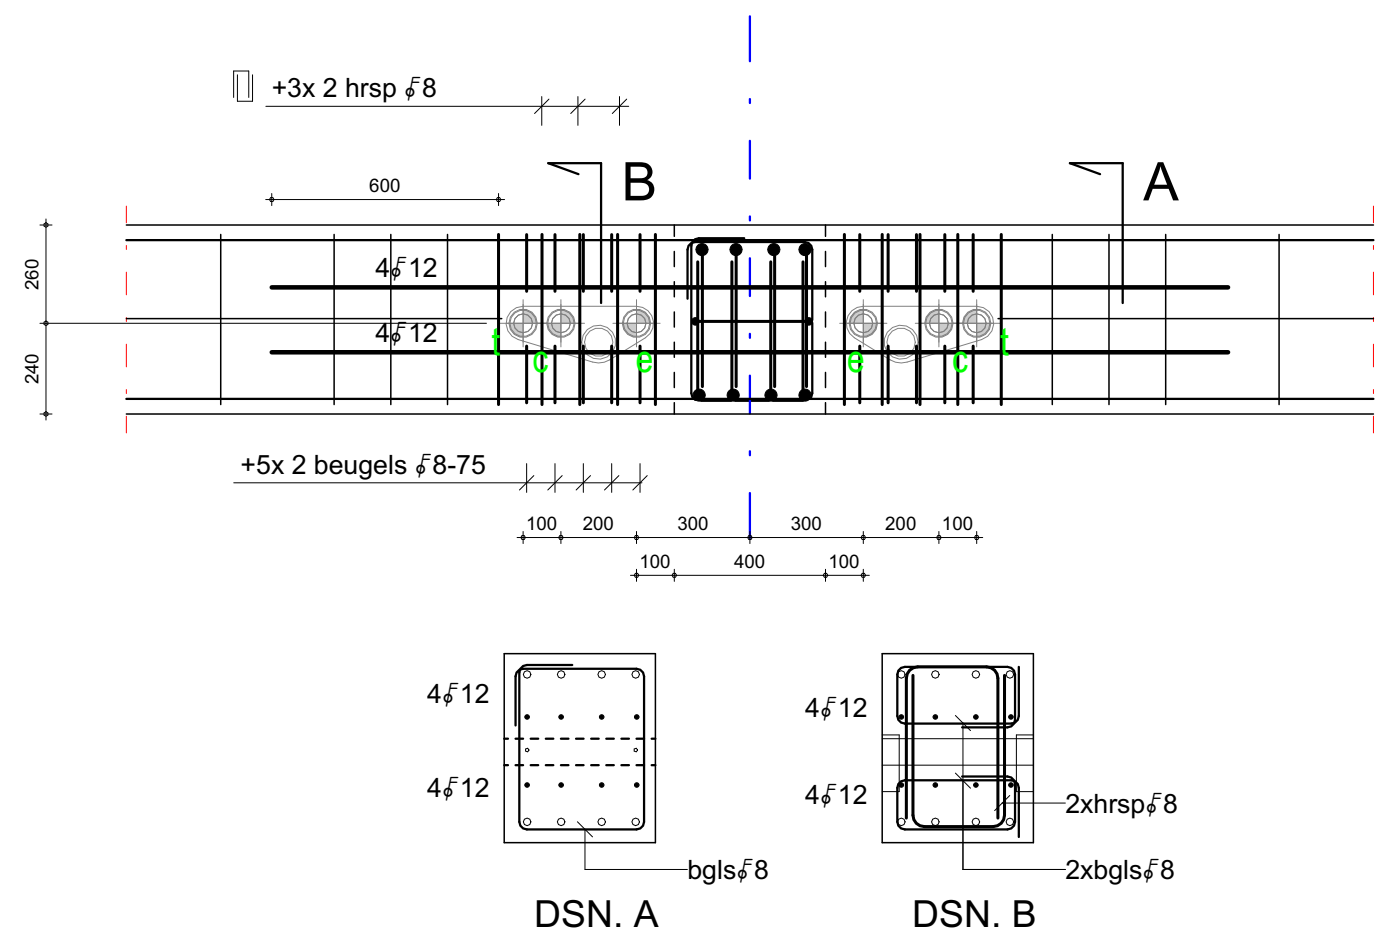


PRINCIPE WAPENING LEIDINGDOORVOER METERKAST

PRINCIPEWAPENING BALK HOEKOPLOSSING

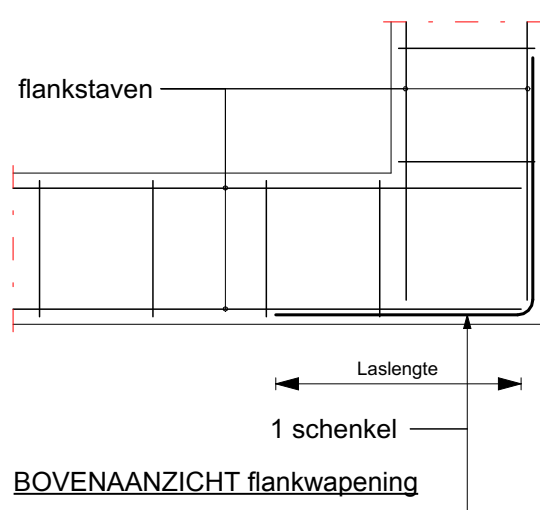


BOVENAANZICHT flankwapening

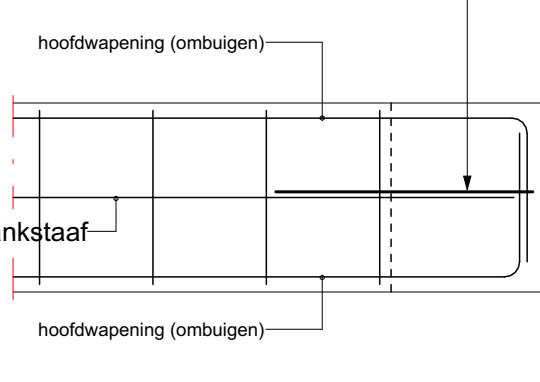


ZIJUAANZICHT

PRINCIPEWAPENING BALK EINDOPLOSSING

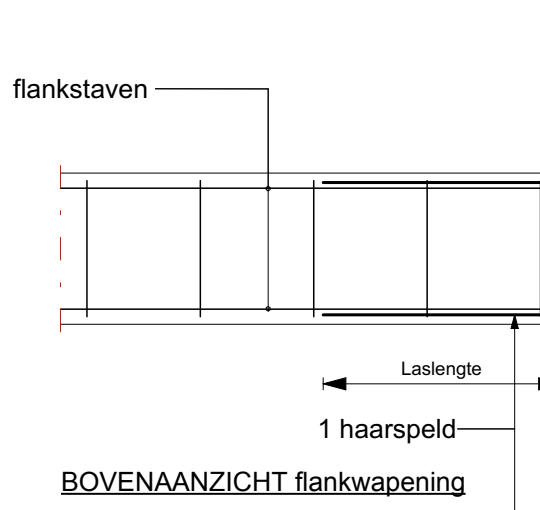

BOVENAANZICHT flankwapening

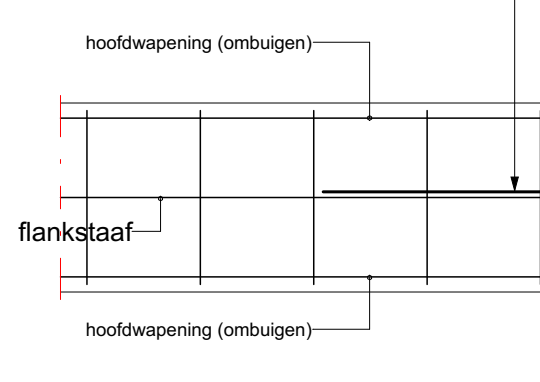

ZIJUAANZICHT

leidingsparingen alleen in overleg met constructeur!

1e laag van buiten	2e laag van buiten	3e laag van buiten
2e laag van buiten	3e laag van buiten	4e laag van buiten
3e laag van buiten	4e laag van buiten	5e laag van buiten
98e laag van buiten	99e laag van buiten	100e laag van buiten

Voorschriften : NEN-EN 206-1 + NEN 6722 + NEN-EN1992 --- Wapeningsstaal : B500B (t)				
ONDERDEEL	MILIEUKLASSEN	BETONKWALITEIT	BETONDEKKING	ONCONTROLEERBAAR
Balken	XC2	C20/25	35 mm	40 mm
Vloeren	XC2	C20/25	25 mm	30 mm

Project Nieuwbouw 3 woningen Hoek van Holland

Betreft Wapening fundering

Opdrachtgever Kleine Schootstraat V.O.F. Hoek van Holland

Architect RoosRoo Architecten

Constructeur

Getekend

Schaal 1:50

Formaat A0

Datum 02-12-2022

Status Definitief

Projectnr. 22-163

Blad 002W

