Legenda

- Projectgrens
- Bestaande situatie (Orgsit)
- Bestaande situatie (Inmeting)
- Indeling terrein vd Crommert
- Bestaande hoogte (+15.82)
- Nieuwe maaiveldhoogte in t.o.v. NAP (+15.15)
- Verkanting verharding (2,0%)
- Vloeistofdichte verharding
  - 3-laags asfaltverharding met zwartbestendige deklaag (totale dikte 140mm)
  - Voorzien van vloeistofdicht membraan tussen onderlaag en tussenlaag
- Vloeistofkerende verharding (met zorgplicht)
  - 3-laags asfaltverharding met zwartbestendige deklaag (totale dikte 140mm)
- Vloeistofkerende verharding (met zorgplicht)
  - Bestaande asfaltconstructie voorzien van zwartbestendige deklaag
- Bermen egaliseren en inzaaien
- Markering t.b.v. laadzone digestaat breedte 0,10m
- Kabels en leidingen verleggen
- K&L goot t.b.v. vergisters
  Prefab betongoot (U-vorm) met betonnen afdekplaten, diepte ca 0,75m, breedte 1.0m
  Raakvlak tussen betongoot en vloeistofkerende asfaltverharding, aandachtspunt bij detailengineering
- Bestaand betonnen stapelblok
- Nieuw/hergebruikt betonnen stapelblok
- RWS band 110/220x250mm in beton
  naden afkitten t.b.v. vloeistofdichtheid
- Staafmathekwerk
  hoogte ca 1,80m v.v. 3 bovendraden
- Stalen draaipoort
  hoogte ca 2,00m
- Talud grondlichaam
- HWA put v.v. roosterdeksel
- Pompput HWA vloeistofdichte bodemvoorziening
- Lekput Digestaat
- Bestaande inspectieput
- Straatkolk/trottoirkolk(RWS)

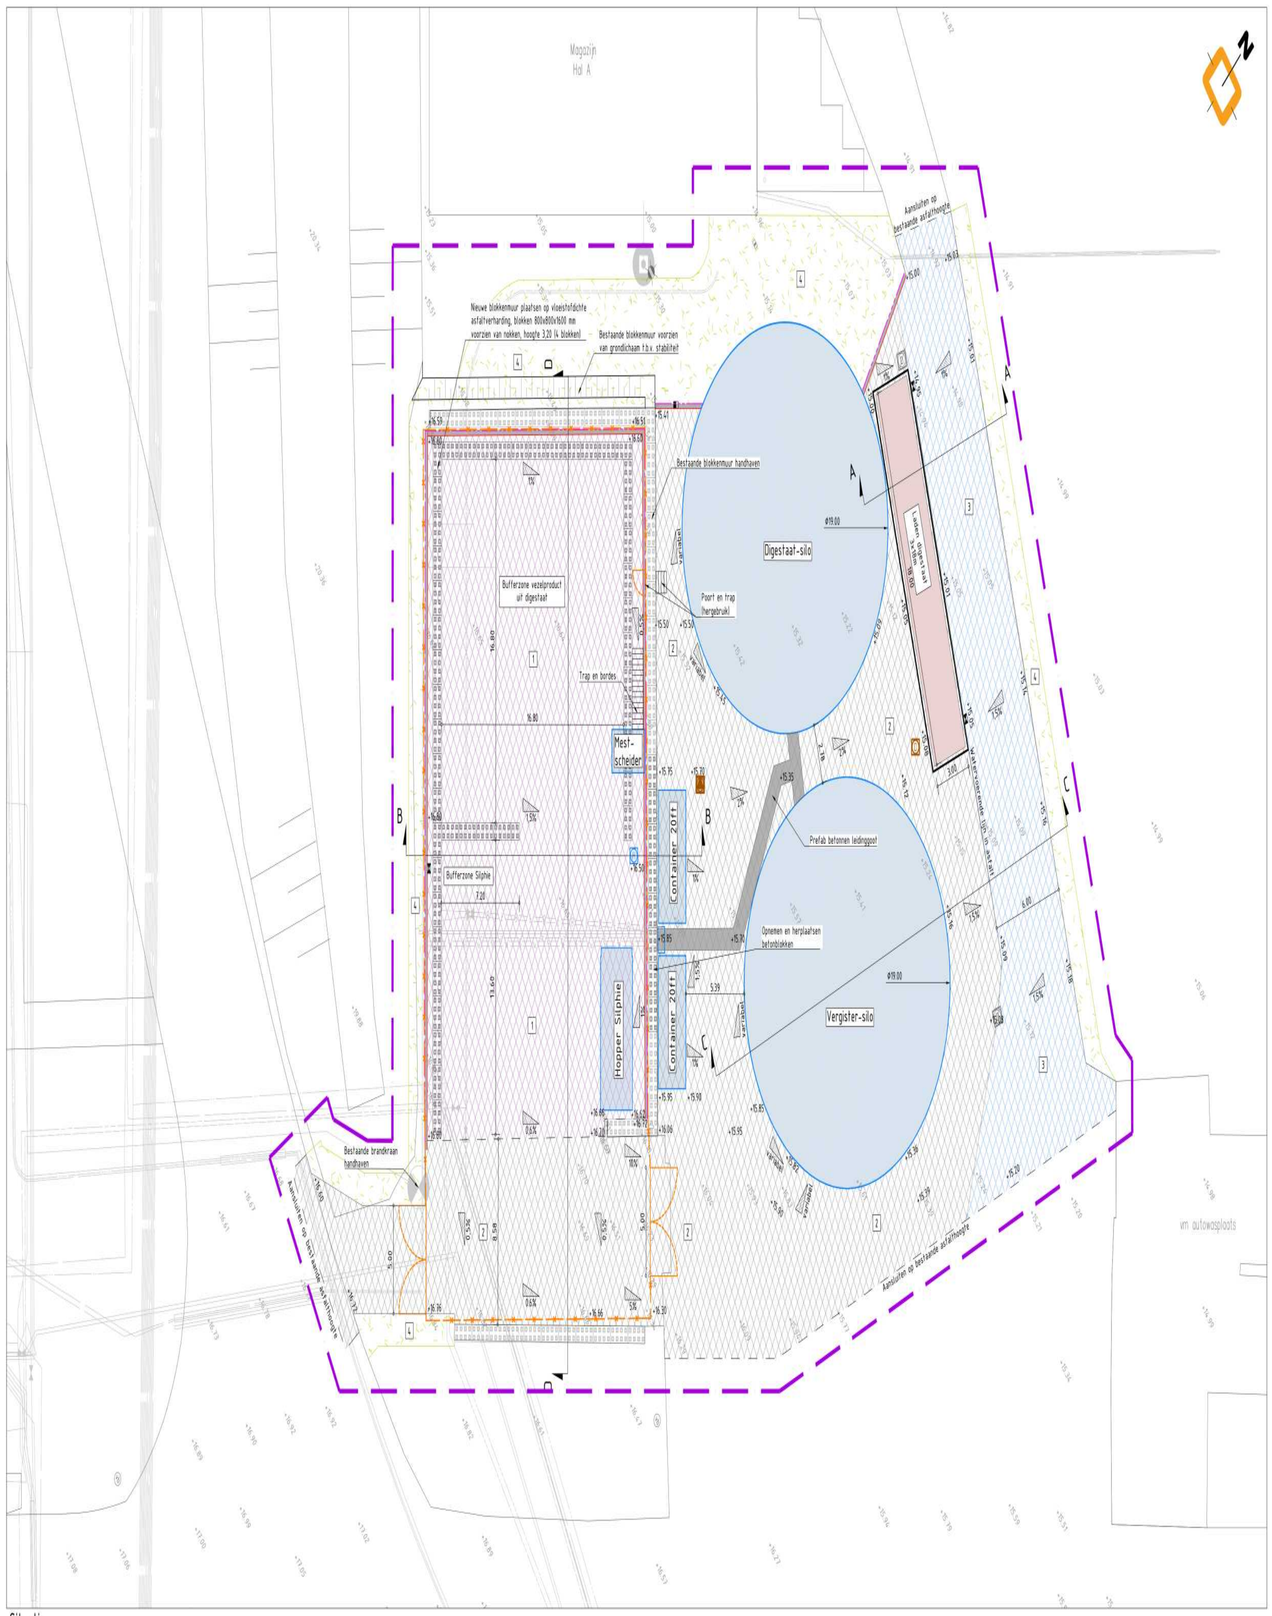

Situatie
Schaal 1:200

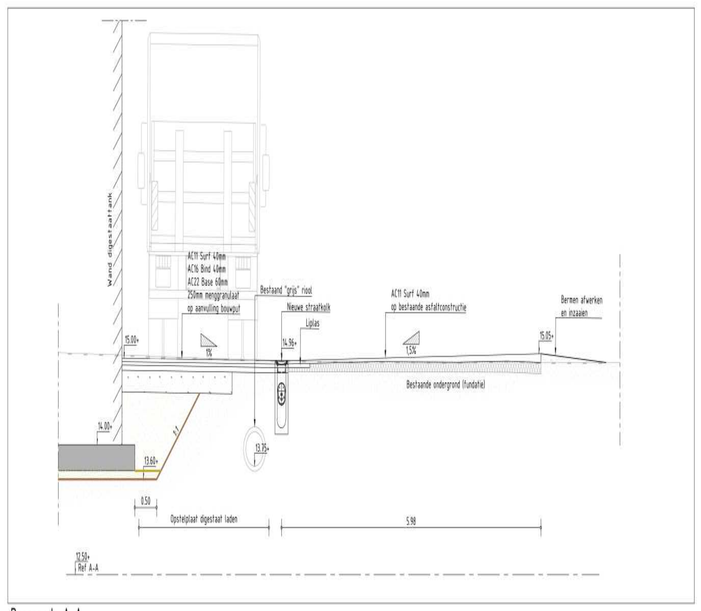

Doorsnede A-A
Schaal 1:50

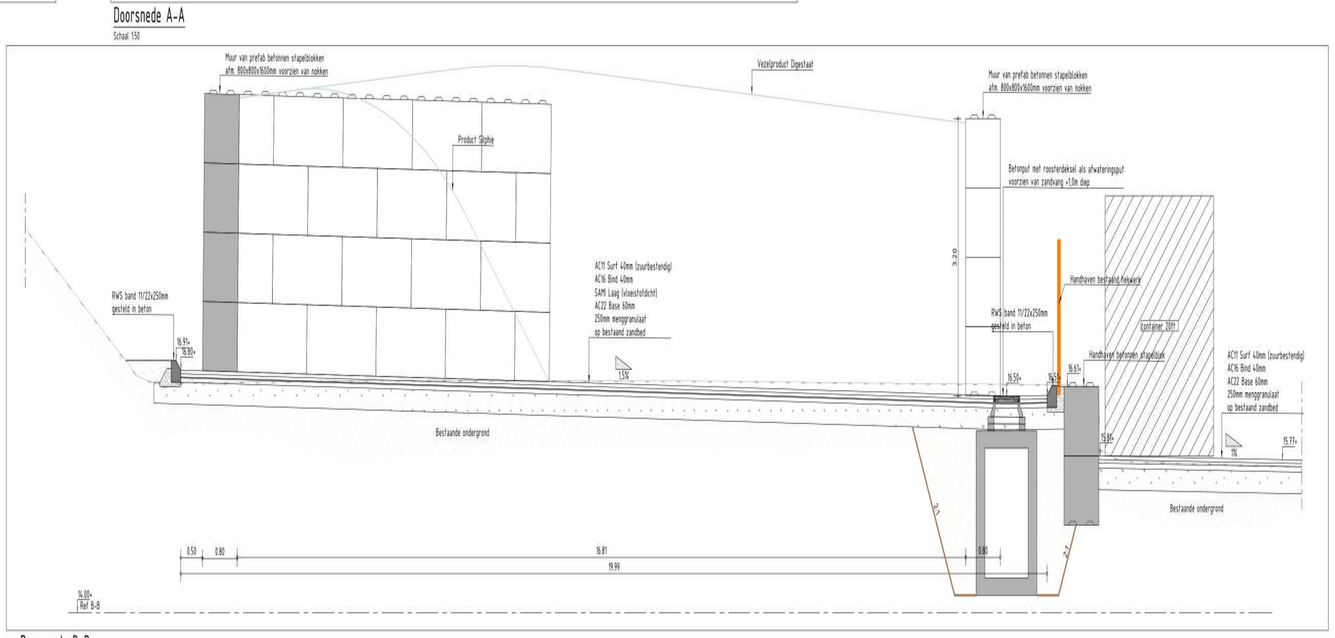

Doorsnede B-B
Schaal 1:50

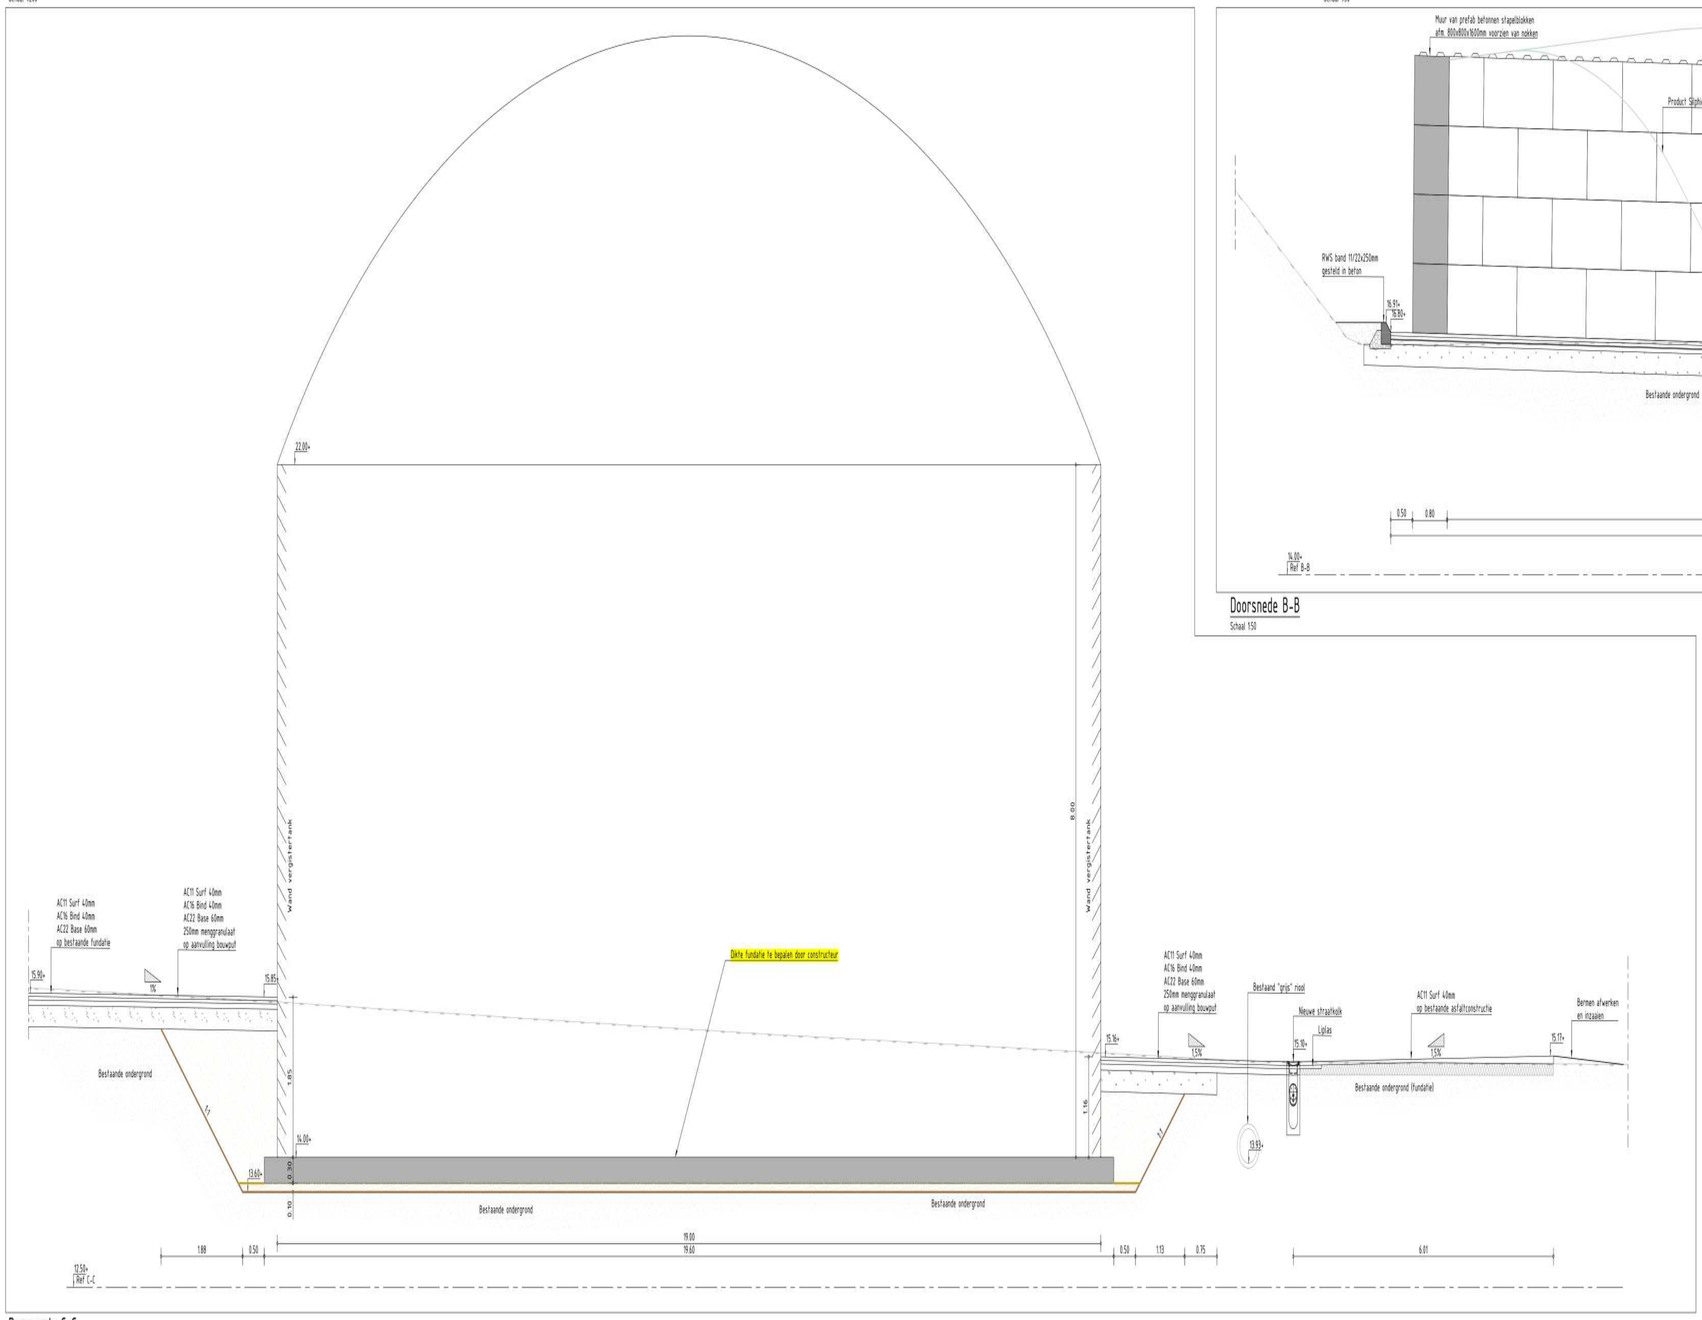

Doorsnede C-C
Schaal 1:50

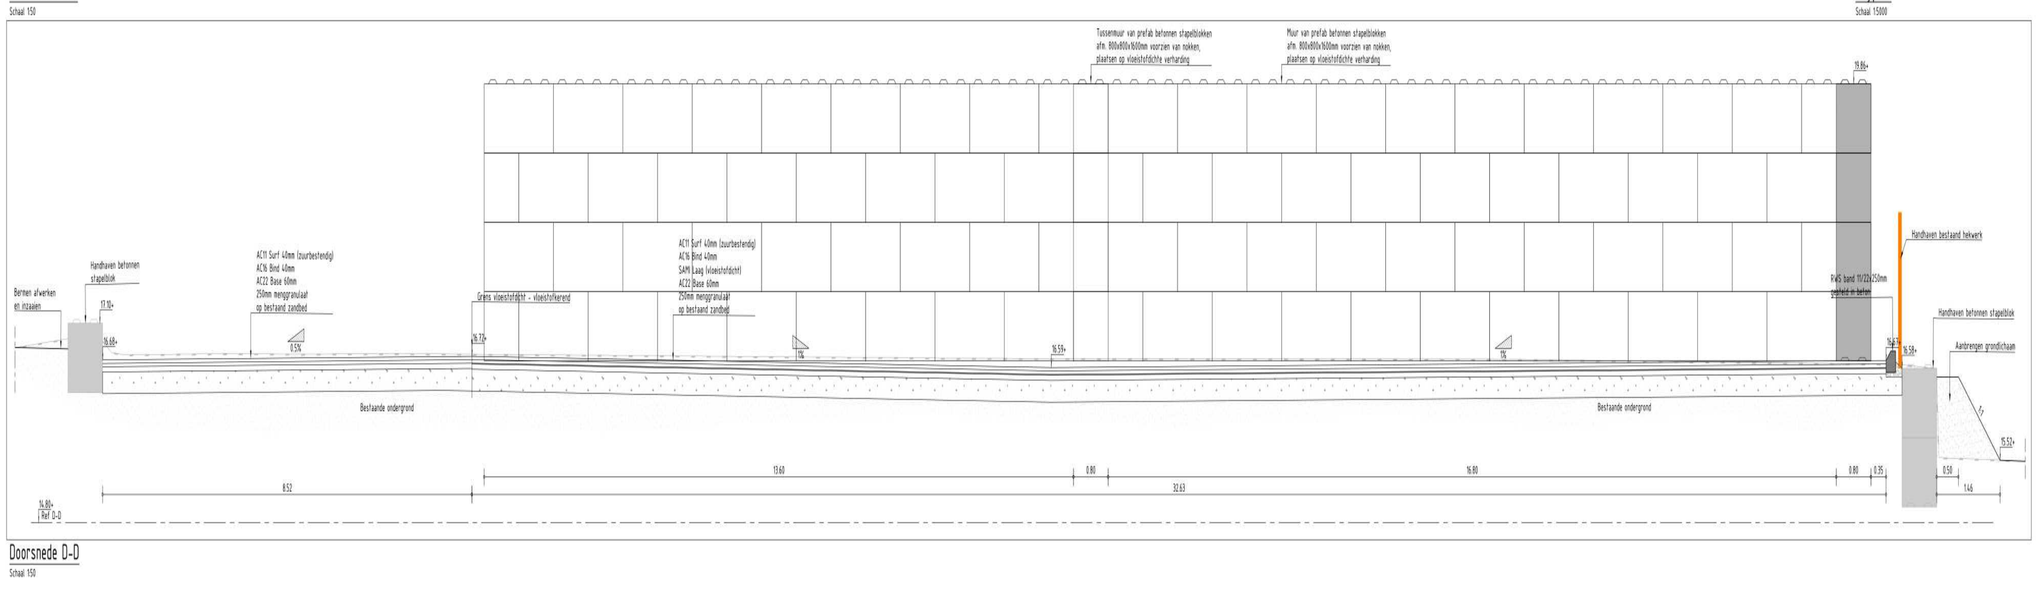

Doorsnede D-D
Schaal 1:50

Alle hoogte maten t.o.v. NAP(in meters) en lengtematen in meters tenzij anders is aangegeven

0 1.25m 2.50m
SCHAAL 150

0 5m 10m
SCHAAL 1200

0 125m 250m
SCHAAL 15000

DEFINITIEF

Project:	Silphieproject Attero Wijster
Onderdeel:	DO Nieuwe situatie en dwarsprofielen
Opdrachtgever:	Attero b.v.

datum:	formaat:	projectnummer:	bestandsnaam:
8-10-2024	A0	124826	124826-ONTWERP-00.dwg
schaal:		tekeningnr.	bladnr.
1:200		02	1/1

wijz.	datum	getek.	gecon.	omschrijving
2.0	5-11-2024	VS	JvdH	Definitieve versie
1.0	1-11-2024	VS	JvdH	Eerste uitgave DO op basis van VO 2.0

ORBIS Engineering
Postbus 313, 7240 AH Lochem
T 0573-25 91 11 E info@orbisengineering.nl
KvK 08035719 W www.orbis-engineering.nl

ORBIS ENGINEERING

Deze tekening is eigendom van ORBIS Engineering B.V. Zij mag noch geëxposeerd, noch aan derden ter kopiering of nabouwing gebruikt worden zonder toestemming der vennootschap.