


Begane grond

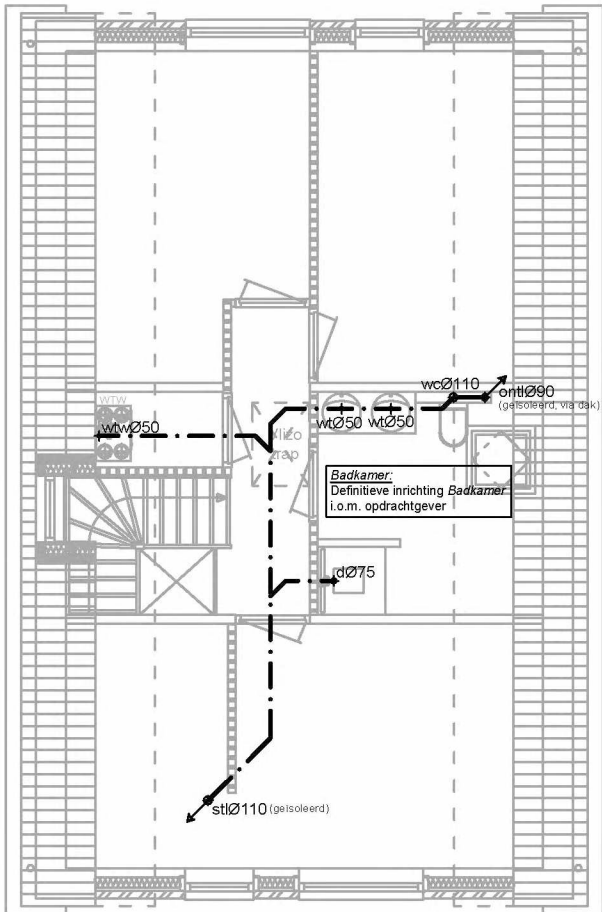

1e verdieping

Riolering

grondleidingen hittebestendig uitvoeren in PVC volgens NEN 3215
- kleur vuilwaterafvoer is roodbruin (RAL 8023)
- kleur schoonwaterafvoer is grijs (RAL 7037)

d	douche	Ø 75 mm
dr	droger	Ø 50 mm
ft	fontein	Ø 50 mm
gts	gootsteen	Ø 75 mm
hwa	hemelwaterafvoer	Ø 80 mm
ontl.	ontluchting	Ø 90 mm
stl	standleiding	Ø 110 mm
vw	vaatwasser	Ø 75 mm
wc	watercloset	Ø 110 mm
wm	wasmachine	Ø 50 mm
wp	warmtepomp	Ø 50 mm
wt	wastafel	Ø 50 mm

■ ontstoppingstuk

ingestorte leidingen zijn dikwandig uitgevoerd
grondleidingen min. Ø110 mm in PVC
PVC riolering volgens voorschriften bouwbesluit
alle warmwater afvoeren hitte bestendig uitvoeren
vwa Ø125 mm met rubber manchet en ontstoppingstuk aansluiten op vw-riolering
hwa Ø110 mm aansluiten op de schoonwater-riolering
definitieve indeling van sanitaire elementen en het verloop van het leidingwerk te bepalen
door opdrachtgever/installateur
binnenriool hittebestendig PVC, NEN 3215
ontspanningsleiding uitvoeren, NEN 3215 en NPR 213/ 215
hemelwater en fecaliën afvoeren volgens NEN 3215

Mantelbuizen

5 stuks mantelbuizen aanbrengen t.b.v.
dienstleidingen in de meterkast

- waterleiding	Ø 50
- elektra	Ø 50
- kpn	Ø 50
- C.A.I.	Ø 50

Project: Nieuwbouw woning aan de Prinsenstraat ong. naast nr. 46 te Zundert

Opdrachtgever: 5.1.2.e

Onderwerp: Bestektekening
- riolering & hemelwaterafvoer

Projectnr.: 212461

Getekend: V.J.

Schaal: 1:100

Formaat: A3 (297x420mm)

Datum: 19-12-2023

Wijz: --

Tekeningnummer:

B03

Molenzicht 2 | 4881 BW Zundert | 076-5990340 | www.schoenmakersadvies.nl

III **SCHOENMAKERS** III

Architectuur | Ruimtelijke Ontwikkeling | Bouwadvies