

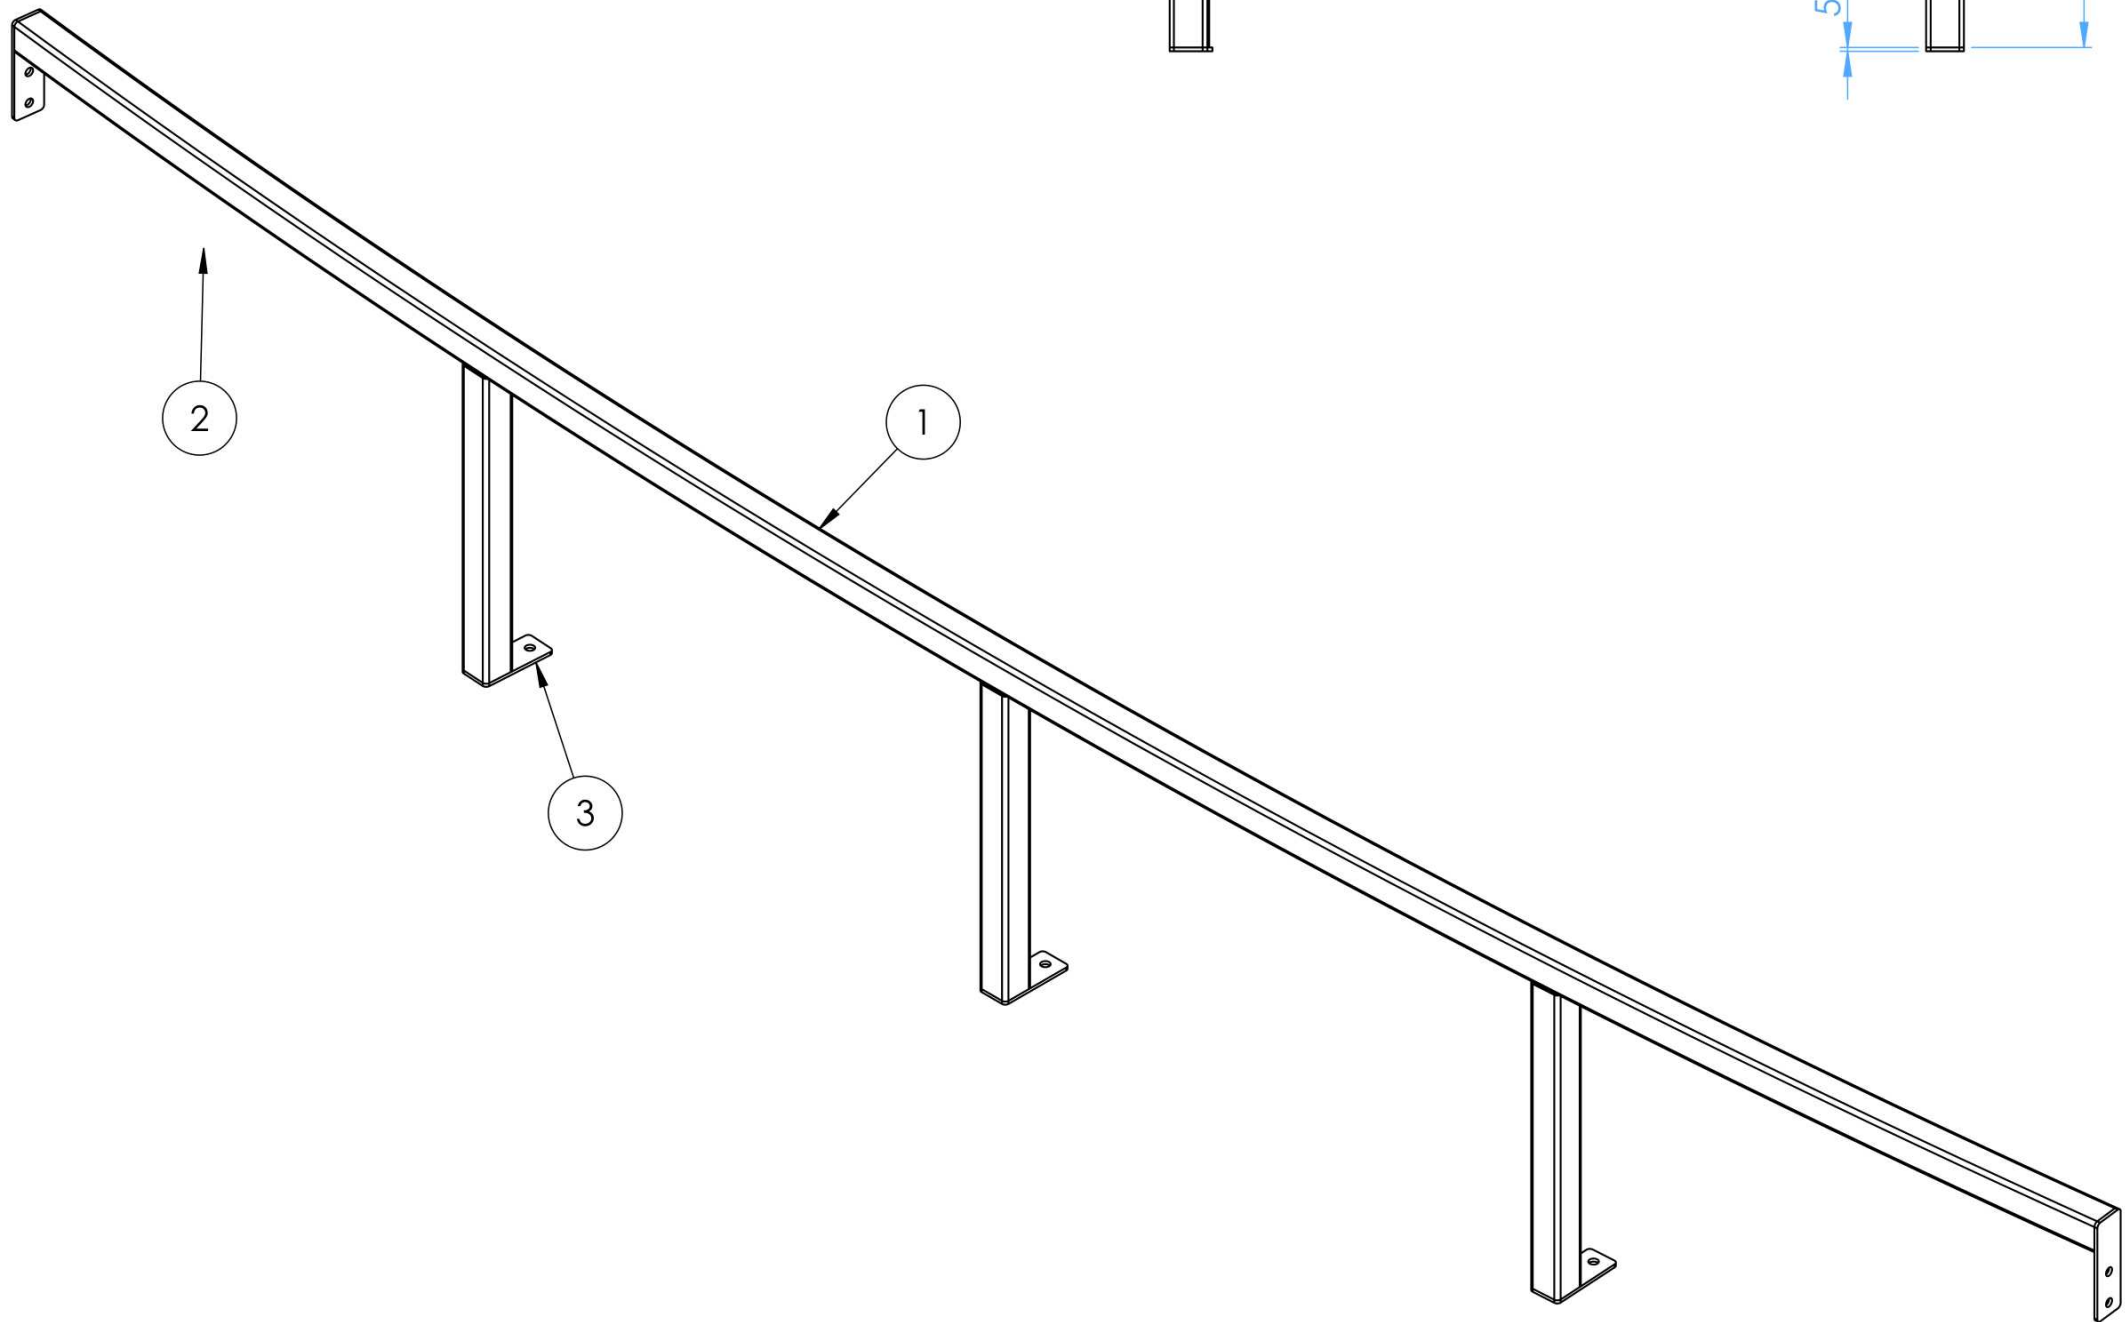
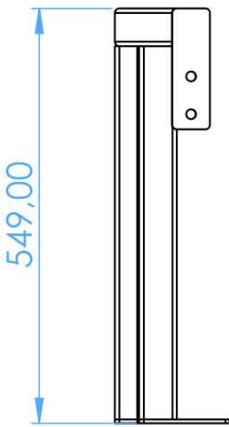


Steek 30,89mm bij 2m

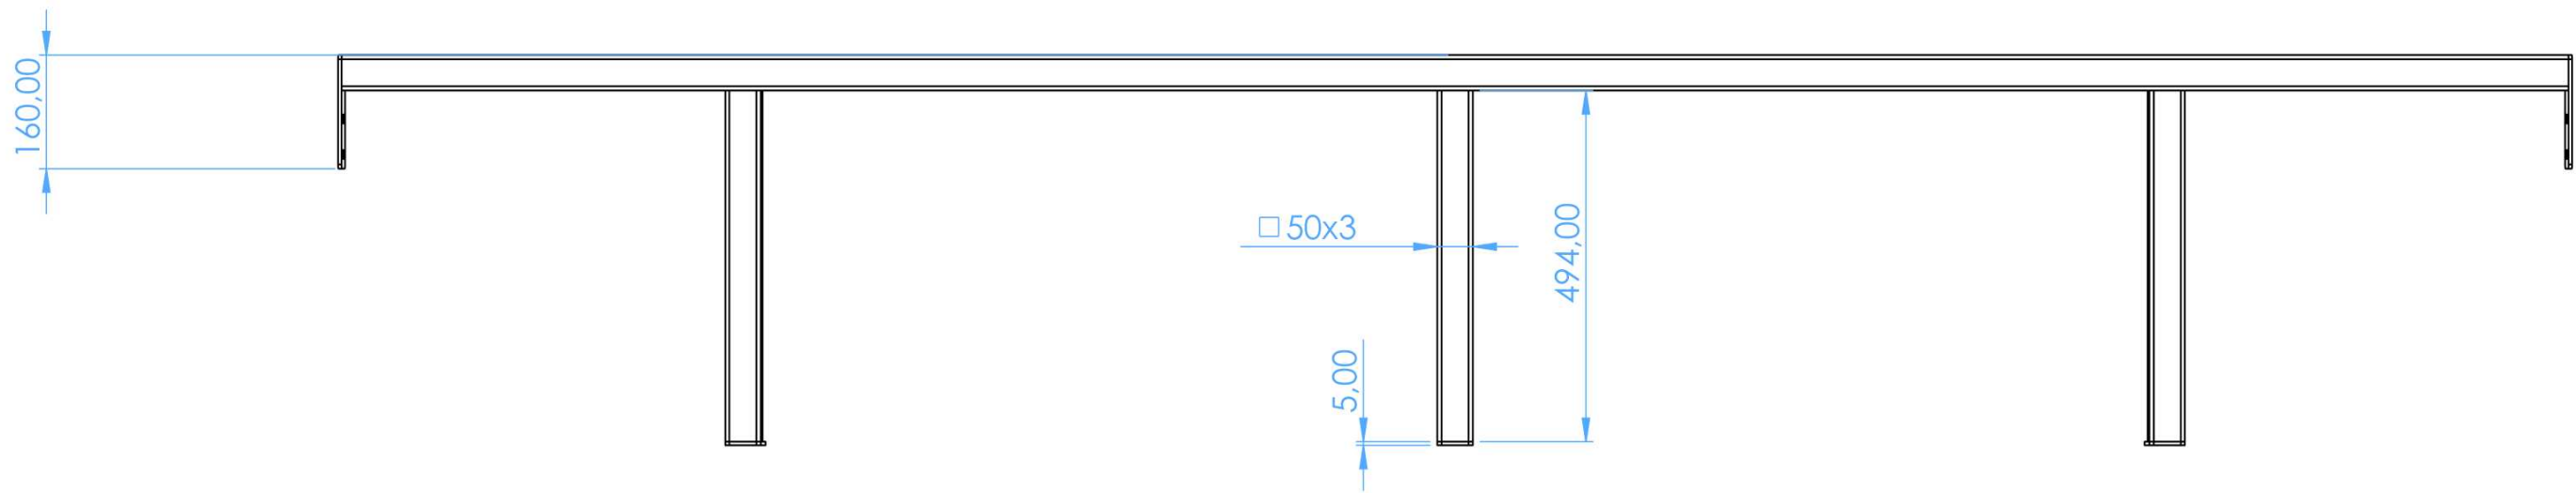

5 X UITVOEREN

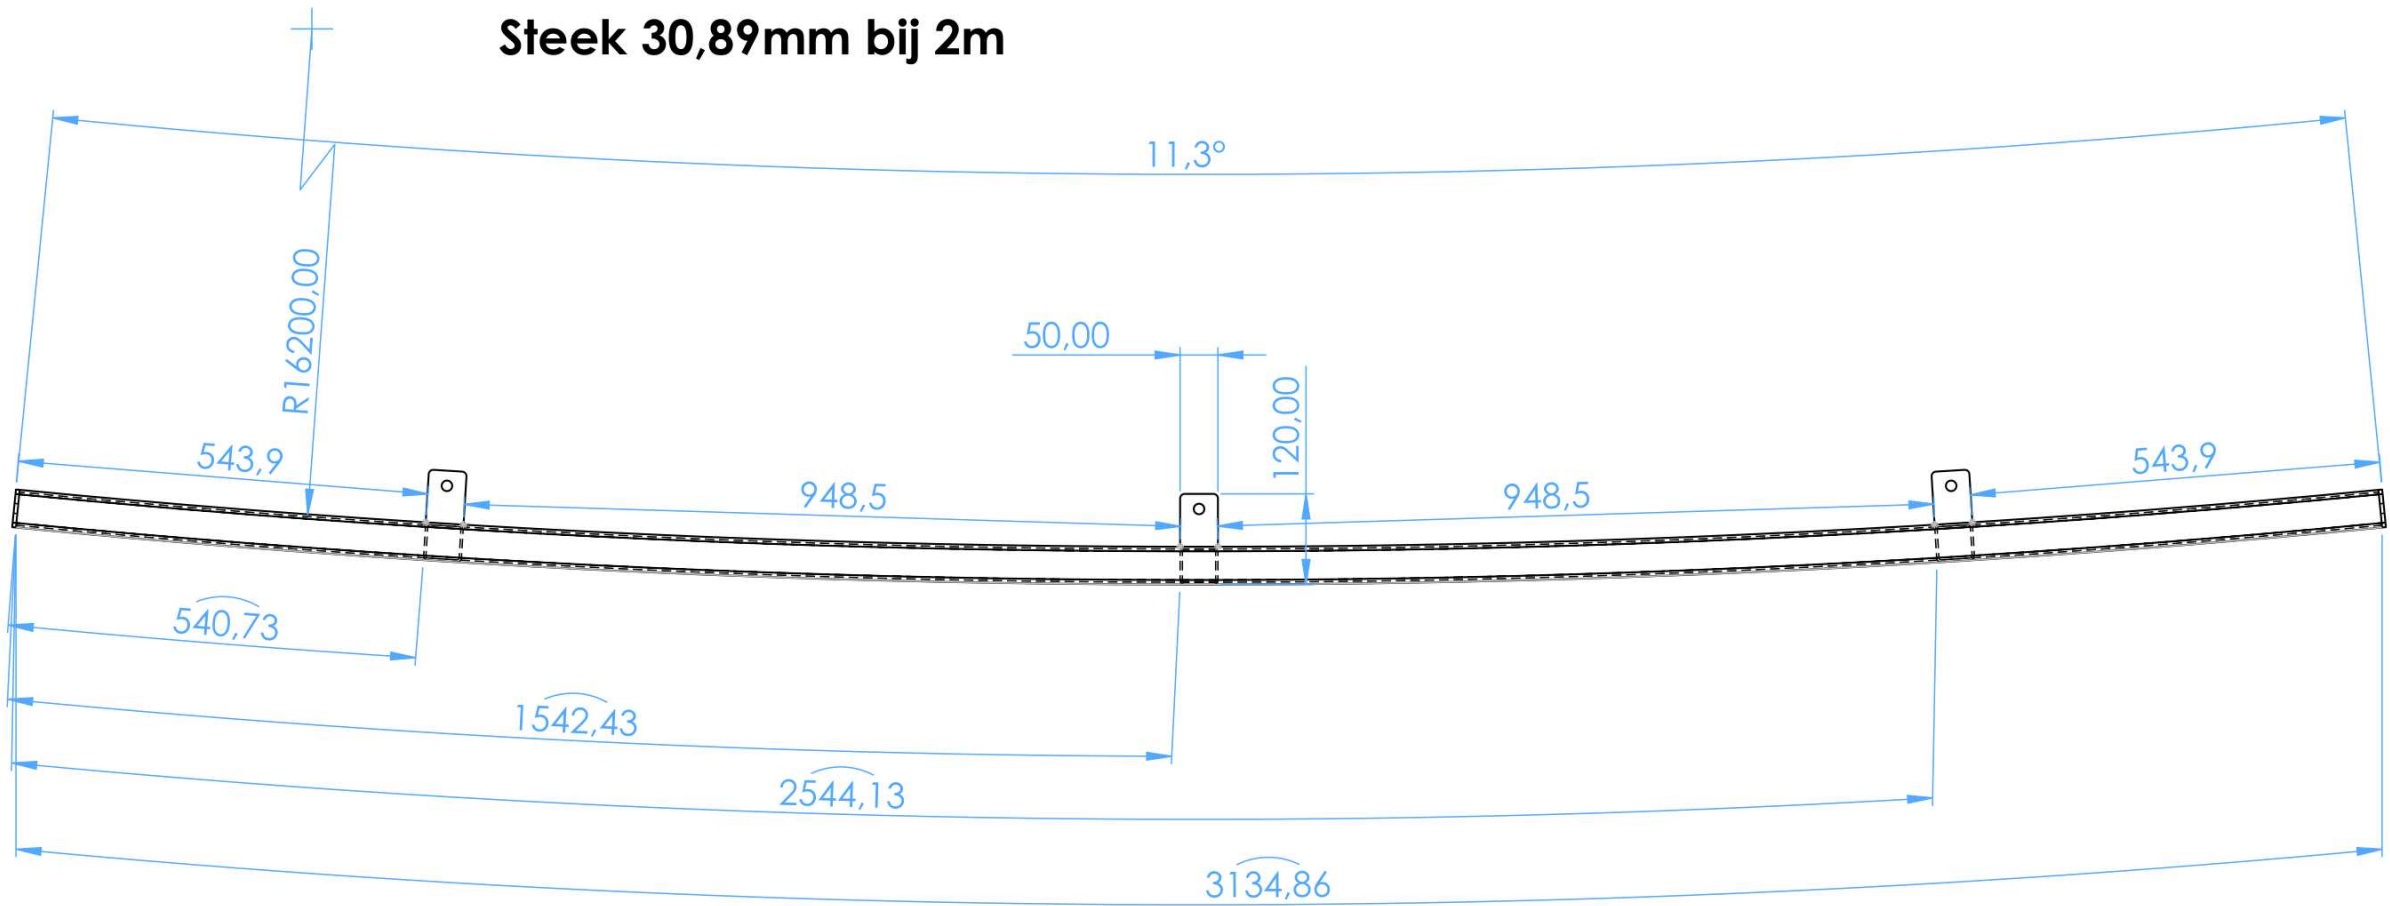

POS. NR.	AANTAL	OMSCHRIJVING	MATERIAAL	ARTIKELNUMMER	OPMERKING
1	1	Frame zijwand 14gr		N1525-1005	
2	2	Montageplaat zijwand 1		N1525-6005	
3	3	Voetplaat zijwand		N1525-6006	

LASER	PARAAF	DATUM	wopereis RVS	VORM- EN PLAATSTOLERANTIES VOLGENS NEN 3311	MAATTOLERANTIES VOLGENS NEN 2365	WERKORDERNR. : N.1525
KNIPPEN			VLIJTSTRAAT 9, 7005 BN, DOETINCHEM, POSTBUS 463, 7000 AL, DOETINCHEM.	TEL.: 0031 314 36 82 37		ARTIKELNR. : N1525-0222
KANTEN				E-MAIL: @WOPEREIS.NL	RUIWHEID VOLGENS NEN 3634	MATERIAAL :
AFKORTEN			PROJECTIE	SCHAAL : 1:10	GETEKEND :	PROFIEL :
VERSPANEN				MAATEENHEID : mm	PROJECTLEIDER. :	LENGTE :
LASSEN				DATUM : 14-10-2024	STATUS : GOEDGEKEURD	GEWICHT : KG
ASSEMBL.			BENAMING: ZIJWAND 11,3GR			NUMMER : N1525-0222
						REV : A