


- Bestaande situatie
Schaal: 1:200
Fase: Definitief ontwerp
Verklaring
- Bestaande situatie (BGT)
 - Boom
 - Kadastrale grens
 - Perceel gemeente
 - Perceel Rijkswaterstaat
 - NCE & 000 verdacht gebied

- Kabels en leidingen
Schaal: 1:200
Fase: Definitief ontwerp
Verklaring
- Gasleiding, lage druk
 - Gasleiding, hoge druk
 - Electriciteitskabel, laagspanning
 - Electriciteitskabel, middenspanning
 - Electriciteitskabel, hoogspanning
 - Waterleiding
 - Datakabel
 - Glasvezelkabel
 - CAI-kabel
 - Telecomkabel
 - Vrijerval riolering
 - Persrooi

Blad 2

- Tekeningenlijst
- Voor bestaande situatie zie: KNS-220-4000-TEK-ALG-001
 - Voor nieuwe situatie zie: KNS-220-4000-TEK-ALG-002
 - Voor groenplan zie: KNS-220-4000-TEK-ALG-003
 - Voor dwarsprofielen en details zie: KNS-220-4000-TEK-ALG-004
 - Voor type hekwerken zie: KNS-220-4000-ALG-005
 - Voor bestaande bebording zie: KNS-220-4000-BEB-001
 - Voor verkeersplan zie: KNS-220-4000-TEK-BEB-002

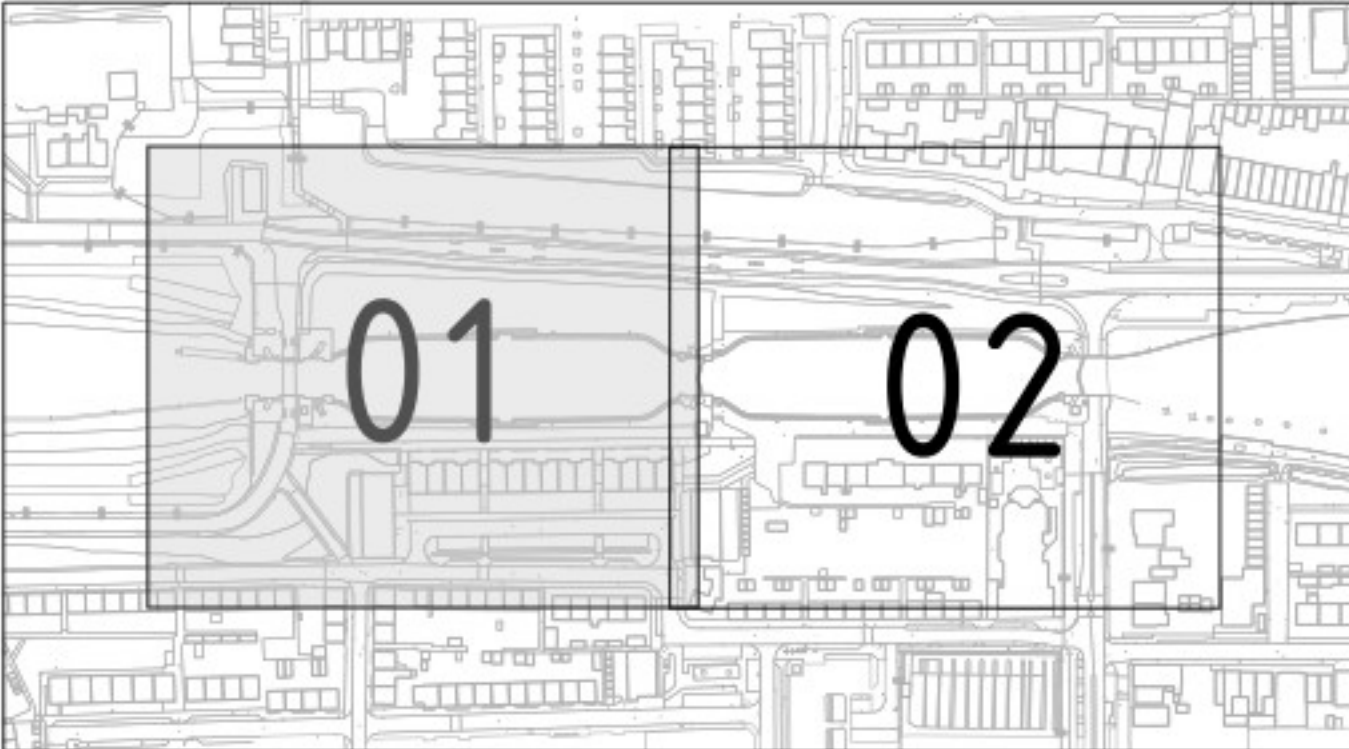

Opmerkingen

- Maten in meters en dimensies van materialen in mm, tenzij anders aangegeven.
- Coördinaten in RD-stelsel en hoogtematen in meters t.o.v. N.A.P.

Definitief

Jaar	Editie	Omschrijving	Revisie	MFu	gemaakt	gecontroleerd	ingegrepen
18	20-01-2025	Eerste uitgave					

Renovatie Koninginnensluis		regio Midden-Nederland	
DO tekening		onderwerp Renovatie Koninginnensluis	
Bestaande Situatie		zaaknummer 31173992	
Kabels en Leidingen		schaal 1:200 formaat A0	
getekend		behoort bij G&W	
gecontroleerd		blad 1 in 2 bladen	
verigeprevoen		equipmentcode	
vertrouwelijkheid	RWS INFORMATIE	status Definitief	configuratie ID
		versie 1.0	docu KNS-220-4000-TEK-ALG-001


Situatie
SCHAAL 1:200

- Bestaande situatie
Schaal: 1:200
Fase: Definitief ontwerp
Verklaring
- Bestaande situatie (BGT)
 - Boom
 - Kadastrale grens
 - Perceel gemeente
 - Perceel Rijkswaterstaat
 - NGE & 000 verdacht gebied

- Kabels en leidingen
Schaal: 1:200
Fase: Definitief ontwerp
Verklaring
- Gasleiding, lage druk
 - Gasleiding, hoge druk
 - Electriciteitskabel, laagspanning
 - Electriciteitskabel, middenspanning
 - Electriciteitskabel, hoogspanning
 - Waterleiding
 - Datakabel
 - Glasvezelkabel
 - CAI-kabel
 - Telecomkabel
 - Vrijerval riolering
 - Persriool

Tekeningenlijst

- Voor bestaande situatie zie: KNS-220-4000-TEK-ALG-001
- Voor nieuwe situatie zie: KNS-220-4000-TEK-ALG-002
- Voor groenplan zie: KNS-220-4000-TEK-ALG-003
- Voor dwarsprofielen en details zie: KNS-220-4000-TEK-ALG-004
- Voor type hekwerken zie: KNS-220-4000-ALG-005
- Voor bestaande bebording zie: KNS-220-4000-BEB-001
- Voor verkeersplan zie: KNS-220-4000-TEK-BEB-002

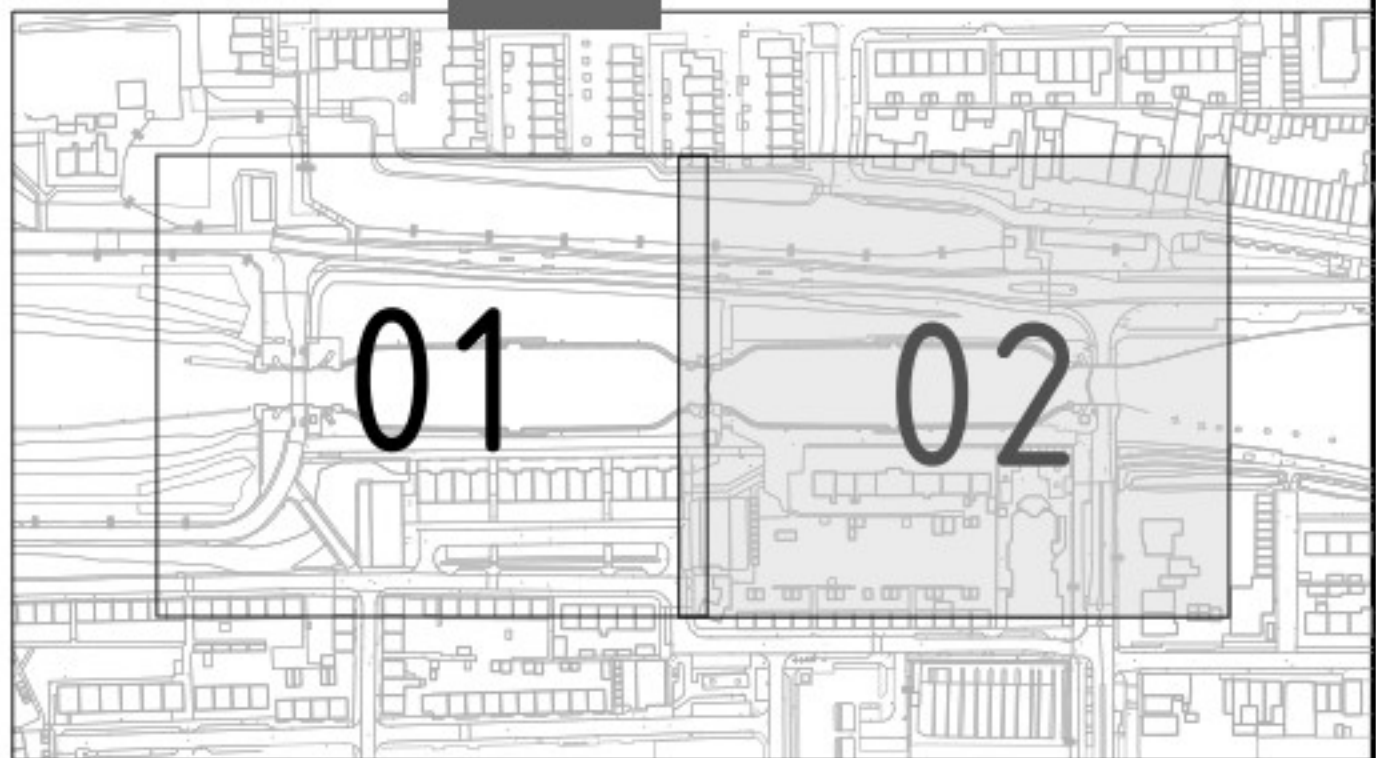

Opmerkingen

- Maten in meters en dimensies van materialen in mm, tenzij anders aangegeven.
- Coördinaten in RD-stelsel en hoogtematen in meters t.o.v. N.A.P.

Definitief

1:0			20-01-2025	Eerste uitgave		RoTr	MFu	EhMo
Force	Beant	Uitsluiting				gekeurd	gecontroleerd	uitgegeven
Renovatie Koninginnensluis			regio Midden-Nederland			onderwerp Renovatie Koninginnensluis		
DO tekening Bestaande Situatie Kabels en Leidingen			zaaknummer 31173992			schaal 1:200 formaat A0		
getekend			behoort bij G&W			blad 2 in 2 bladen		
gecontroleerd			status Definitief			configuratie ID		
vertrouwelijkheid RWS INFORMATIE			versie 1.0			docu KNS-220-4000-TEK-ALG-001		