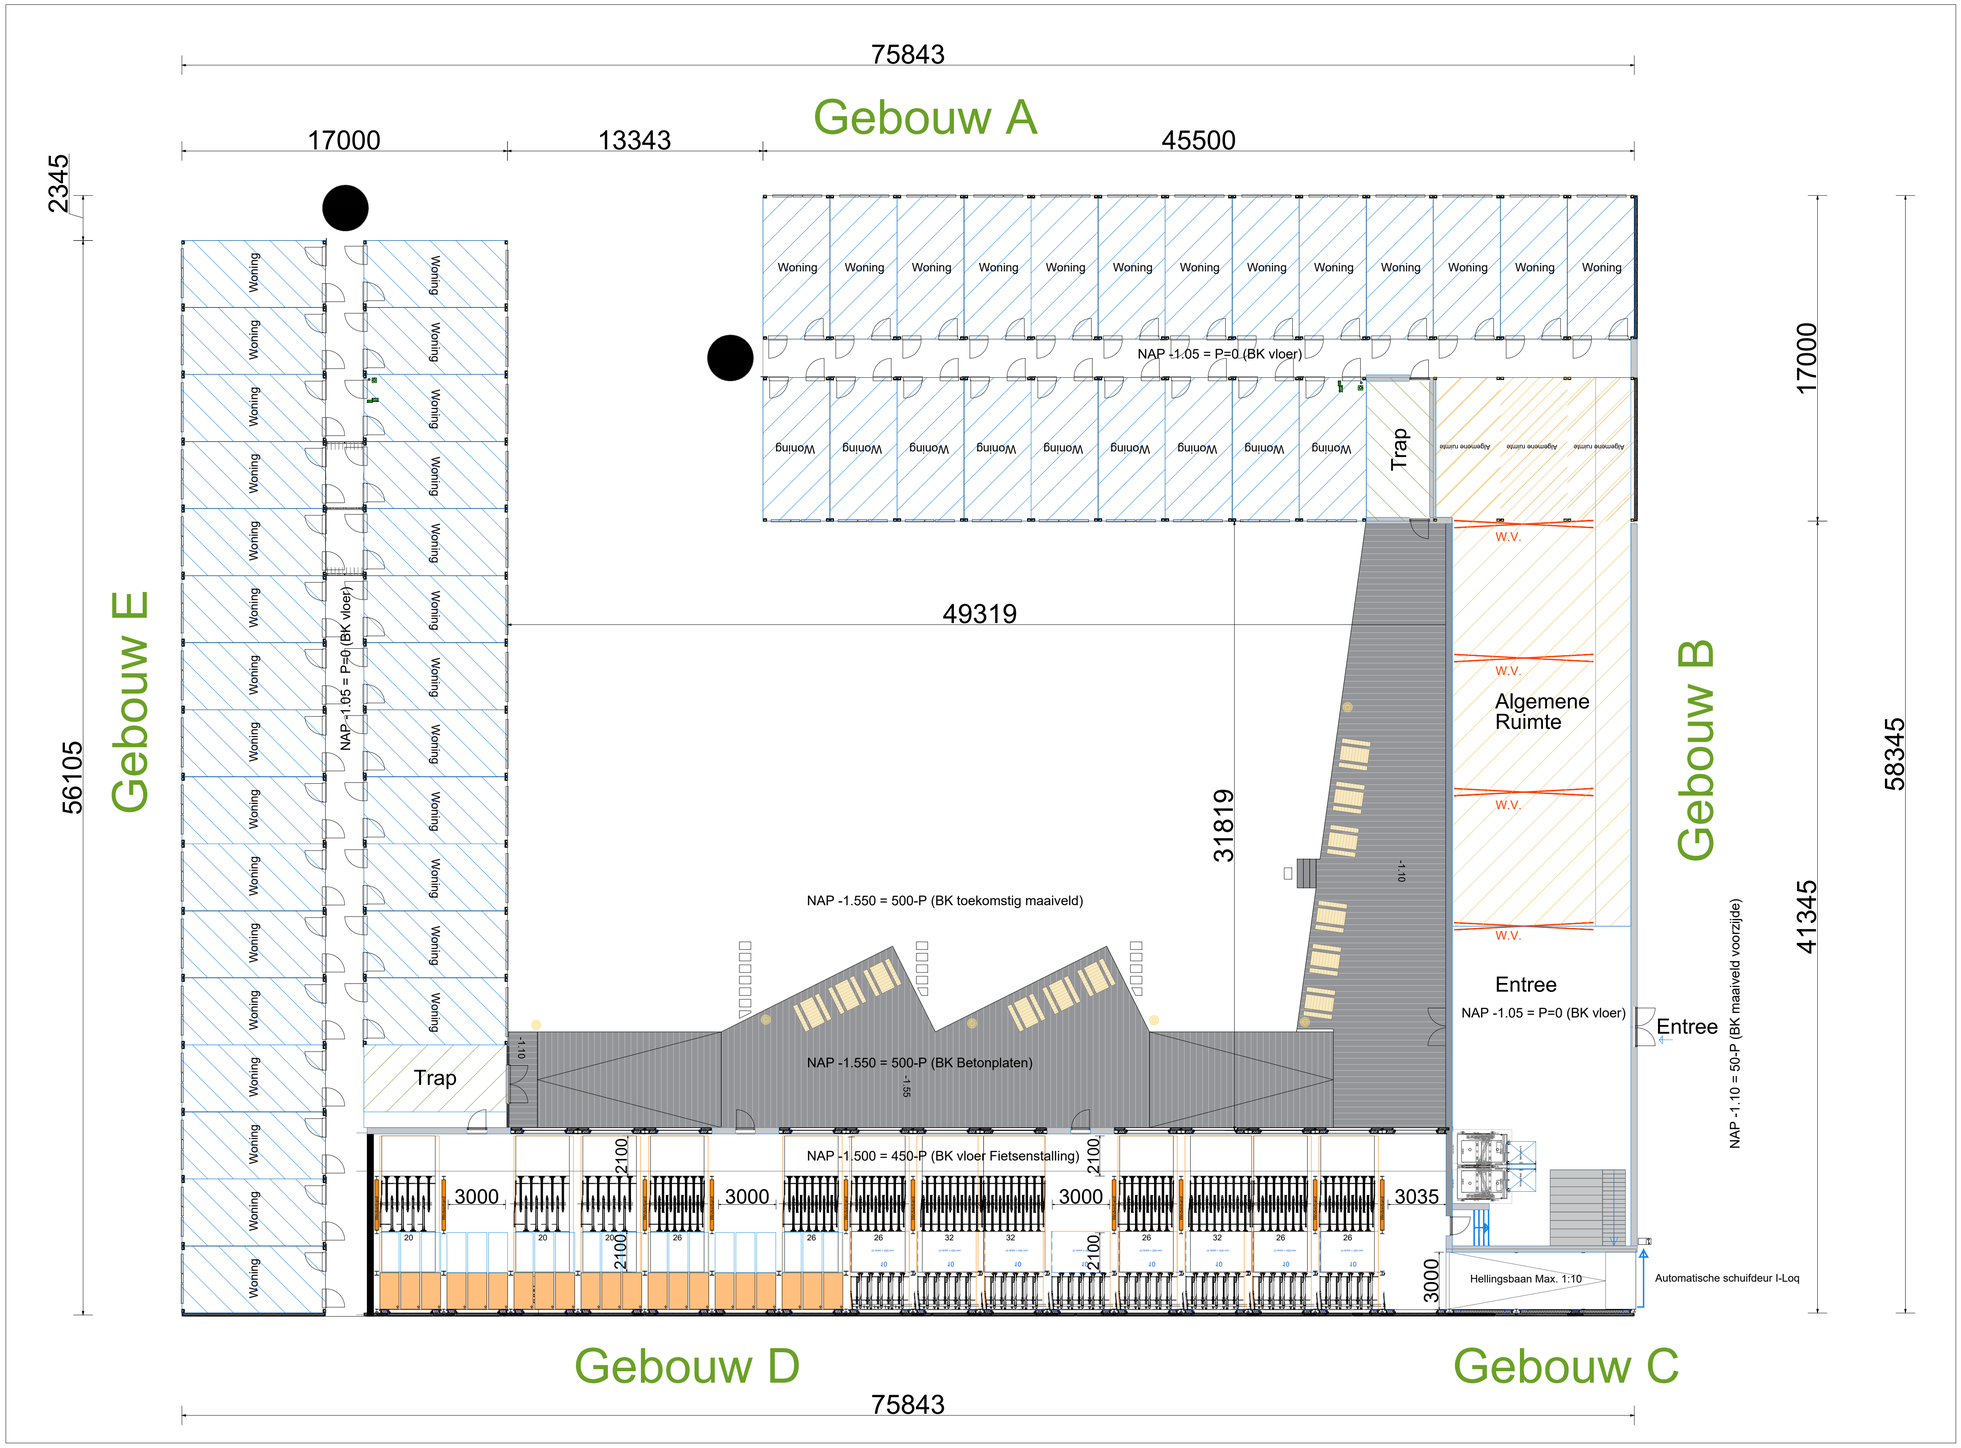

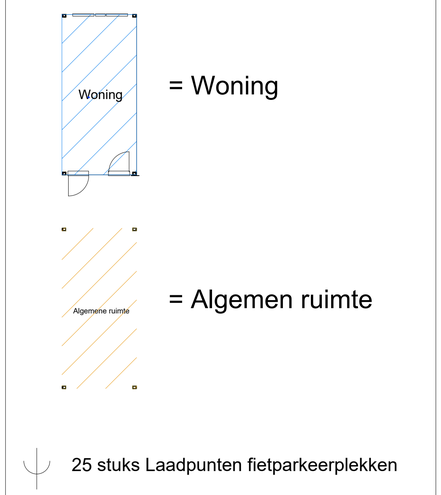

	Optie L: V7B			
	Uiwerking fietsenstalling			
	Stuks eis	**Stuks werkelijk verwerkt op tekening**	**Categorien**	**Maatvoering**	**Buitenmodel percentages**
	229	252	Reguliere fietsparkeerplekken	400 x 1900	60%
	133	138	Beperkt afwijkend	500 x 1900	35%
	19	21	Sterk afwijkend	1000 x 1900	5%
Totaal	**381**	**411**			

Binnenhoogte fietsenstalling = 2900 mm

E	
D	
C	
B	
A	

Project: Toepad Rotterdam
Opdrachtgever: Toepad Rotterdam
Bouwlocatie: Toepad Rotterdam

DAIWA HOUSE MODULAR EUROPE
Willeskop 94 3417 ME
Postbus 200 3417 ZL
+31 (0)348 47 90 90
info@dhme.eu
www.daiwahousemodulareurope.com

Plattegrond Begane grond

Schaal 1:20
Systeem Woningbouw
Tekenaar JVo
Status Ter Controle
Datum 23-06-25

Projectnr. P.012237
Fase SO
Bladnr. B100.B
Versie A

Tek.
Wvb.
PL.

Papierformaat: A1

Deze tekening is eigendom van Daiwa House Modular Europe en mag zonder schriftelijke toestemming niet worden gereproduceerd of aan derden ter inzage worden gegeven.