

LEGENDA

- Projectgrens
- Perceelgrens
- Plasdras 10 cm water
- Gras betontegels/ bouwweg Type: n.t.b.
- Betonstraatsteen, keifmaat 80mm Elleboogverband Giverbo zwart 400
- Kruidenrijk gras
- Gemaaid gras
- Betontegel, 300x300x45 mm Halfsteensverband Kleur: grijs
- Betonstraatsteen, keifmaat 80mm 1-1 streep Kleur: wit
- Verlichting Type: n.t.b.
- Pompput
- Trottoirband 130 x 150 Kleur: grijs
- Opsluitband, 100 x 200 mm Kleur: grijs
- Boom Type: n.t.b.
- Keerwand type: NTB Kleur: grijs
- Beschoeiing bovenkant beschoeiing -2.15 NAP
- Onderwater beschoeiing bovenkant beschoeiing -2.30 NAP
- Natuurlijk hekwerk
- Ontgraven tbv water
- Putdeksel
- Betonplaat funderingspalen bovenkant plaat -2.35 NAP
- Fietsnietje 60 st.
- Rijen bomen
- Ondergrondse vuilconainer
- zitbank / picknicktafel type: n.t.b.
- Hekwerk type: n.t.b.
- Poort type: n.t.b.
- Brandhydrant
- Brandweeropstelplaats

Maatvoering in meters  
Materialen in millimeters  
Hoogtemaatvoering in meter t.o.v. NAP  
Tekening conform NLCS-systematiek 5.0

Brondocument:  
• BGT d.d. 17-10-2024  
• P.012237-SO-SO (17-03-25)  
• 4819 2025-03-17 Massamodel SO V7

Vluchtroute bij Calimiteiten  
aanvalsrouten hulpdiensten

PROJECT  
Toepad te Rotterdam

OPDRACHTGEVER  
Kleywegen BV

OMSCHRIJVING  
Inrichtingsplan

PROJECTNUMMER 0124.2532

DOCUMENTNUMMER 01

GETEKEND DOOR JvG

GECONTROLEERD DOOR HLV

Infrasoil B.V.  
Ravelijn 7  
3905 NT Veenendaal

info@infrasoil.nl  
www.infrasoil.nl  
tel. 0318-611810

STATUS  
CONCEPT

5-8-2025


CONCEPT D.D. 01-05-2025

DEFINITIEF D.D. -

SCHAAL 1:200

FORMAAT A1

Infrasoil  
gebiedsadviseurs

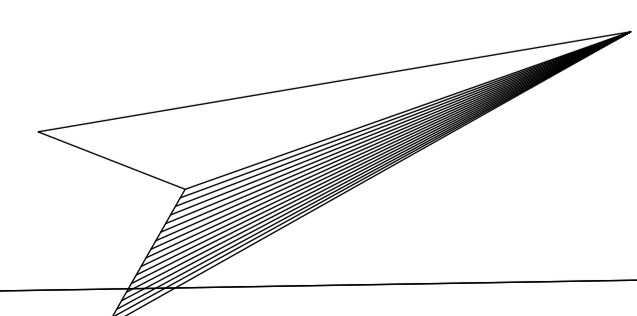

0 2 4 6 8 10 meter