


Almere Assen Emmen Rotterdam 's-Hertogenbosch	088 – 678 03 00 info@goudstikker.nl www.goudstikker.nl	goudstikker   de vries		
	project	HARDENBERG; 6 appartementen, Fortuinstraat 10-12		
	opdrachtgever	Bouwbedrijf Zweers te Hardenberg		
	architect	Bouwbedrijf Zweers te Hardenberg		
	onderdeel	3D aanzichten		
	fase Voorl. Ontwerp	status definitief	werknummer 20230891	tekeningnummer VO-200
	constructeur S. van Nimwegen	schaal -	datum 19-04-2024	
	modelleur P. Dekker	formaat A3 (297x420)	laatste wijz. 26-04-2024	
			wijziging a	

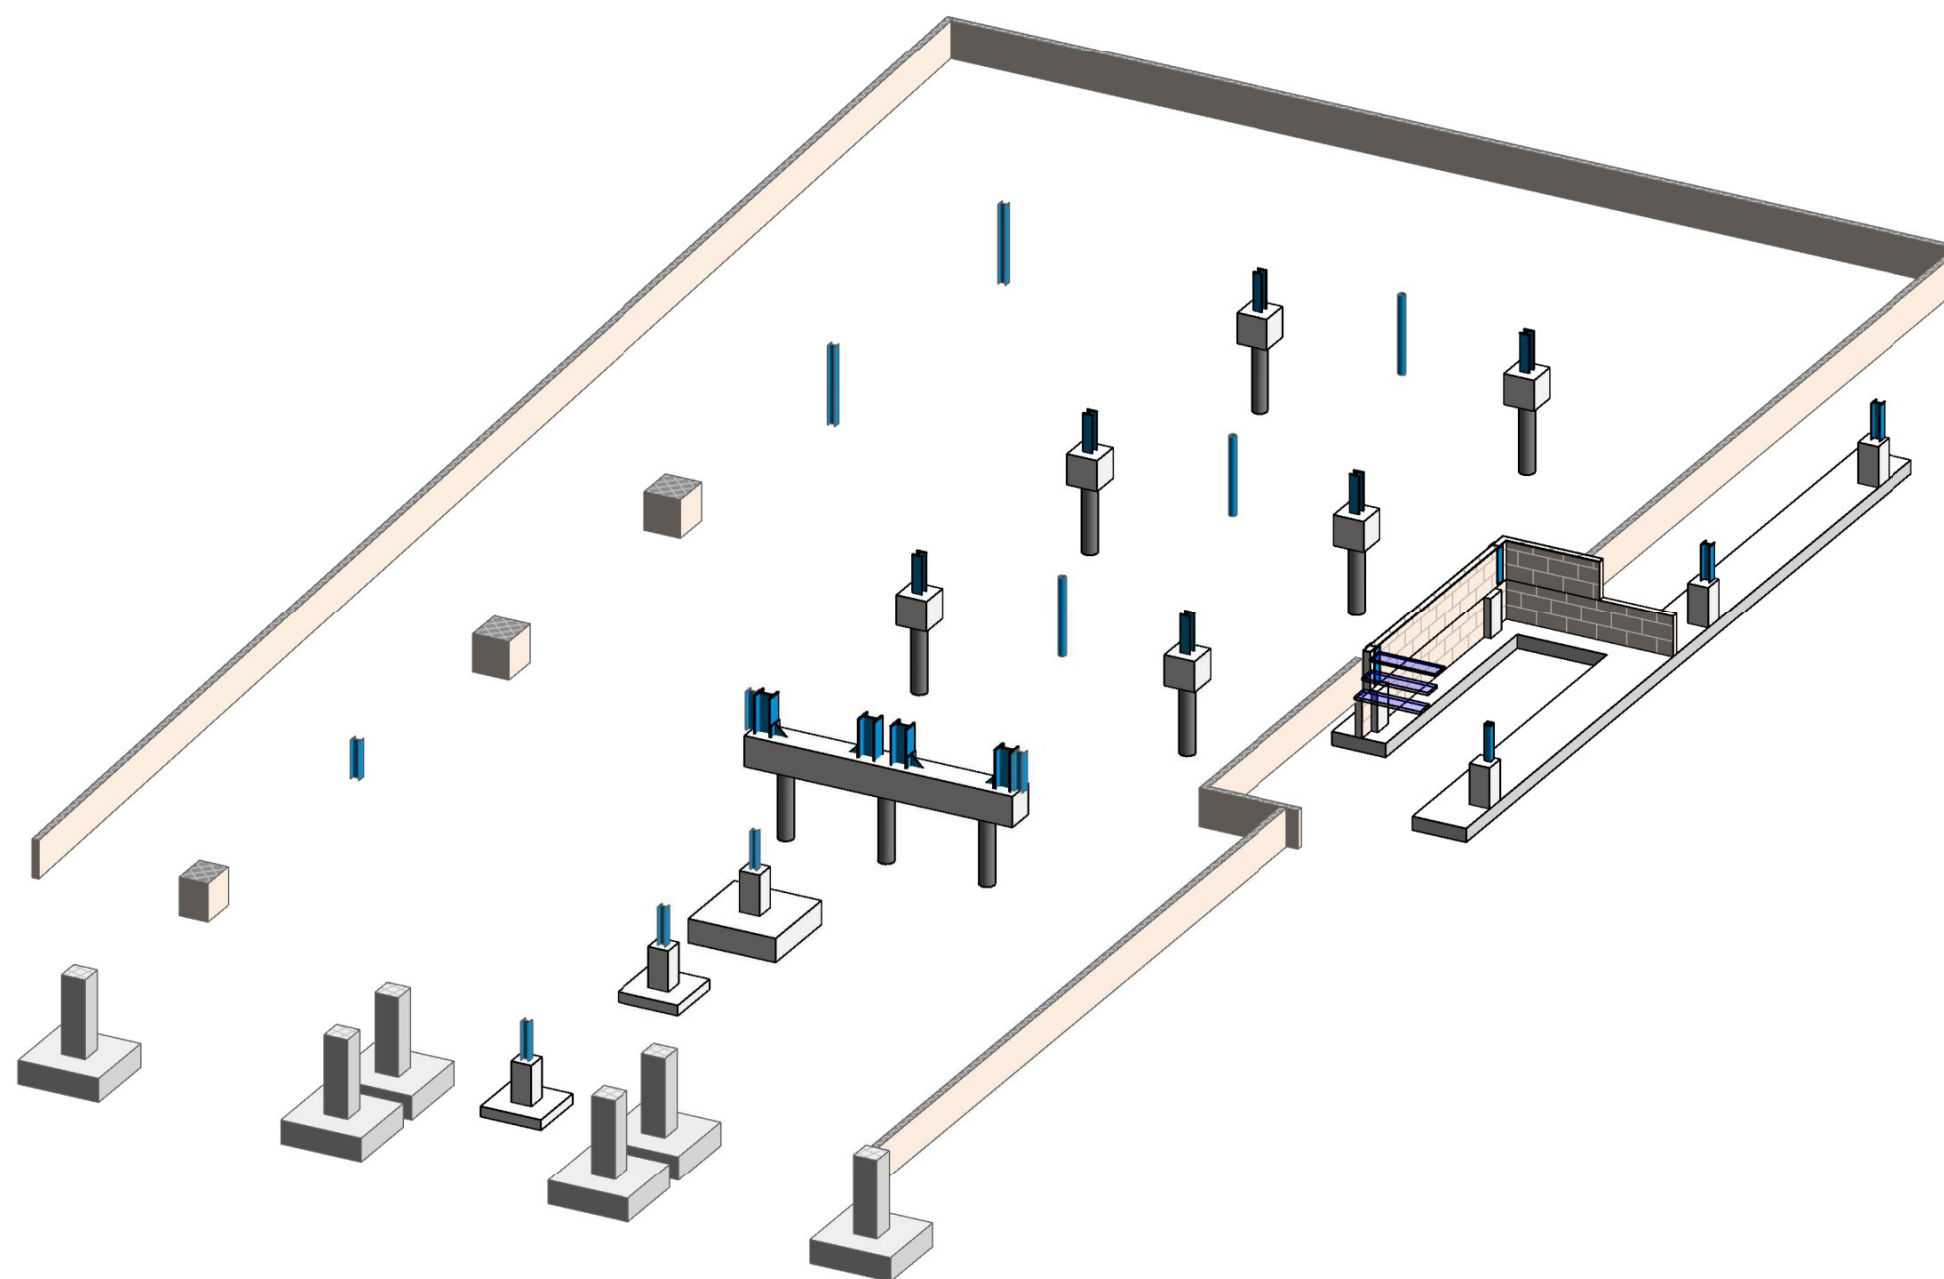

fundering

Almere  
Assen  
Emmen  
Rotterdam  
's-Hertogenbosch


088 - 678 03 00  
info@goudstikker.nl  
www.goudstikker.nl

**goudstikker | de vries**

datum 19-04-2024

gewijz. 26-04-2024

werkn.  
20230891  
tekeningnr\_bladnr  
VO-200-01

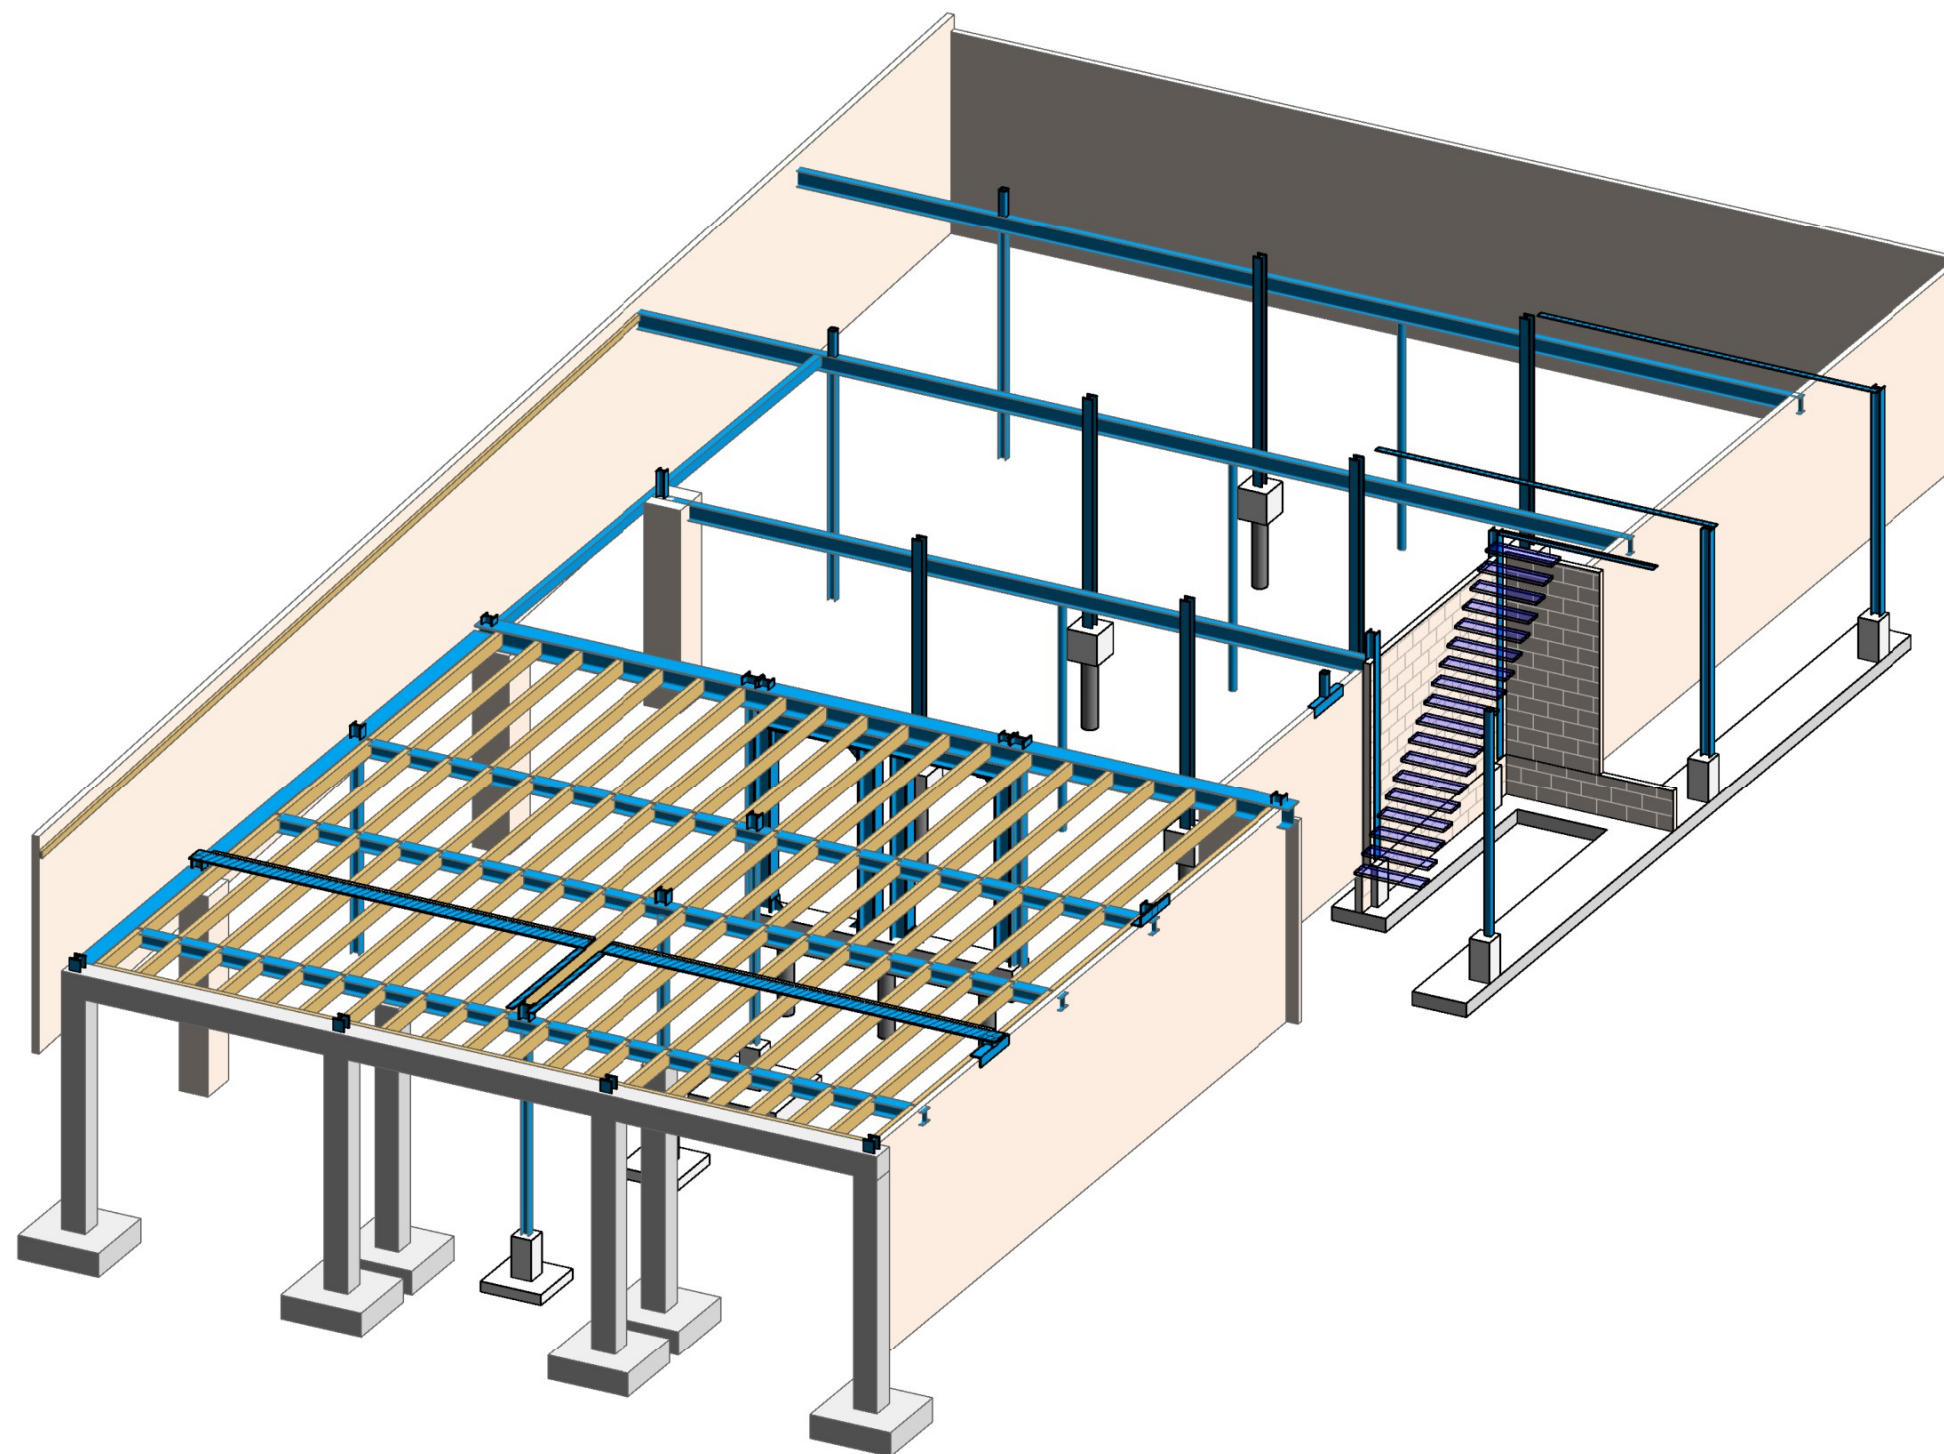

1e verdieping (bestaand)

Almere  
Assen  
Emmen  
Rotterdam  
's-Hertogenbosch


088 - 678 03 00  
info@goudstikker.nl  
www.goudstikker.nl

**goudstikker | de vries**

datum 19-04-2024

gewijz. 26-04-2024

werkn.  
20230891  
tekeningnr\_bladnr  
VO-200-02

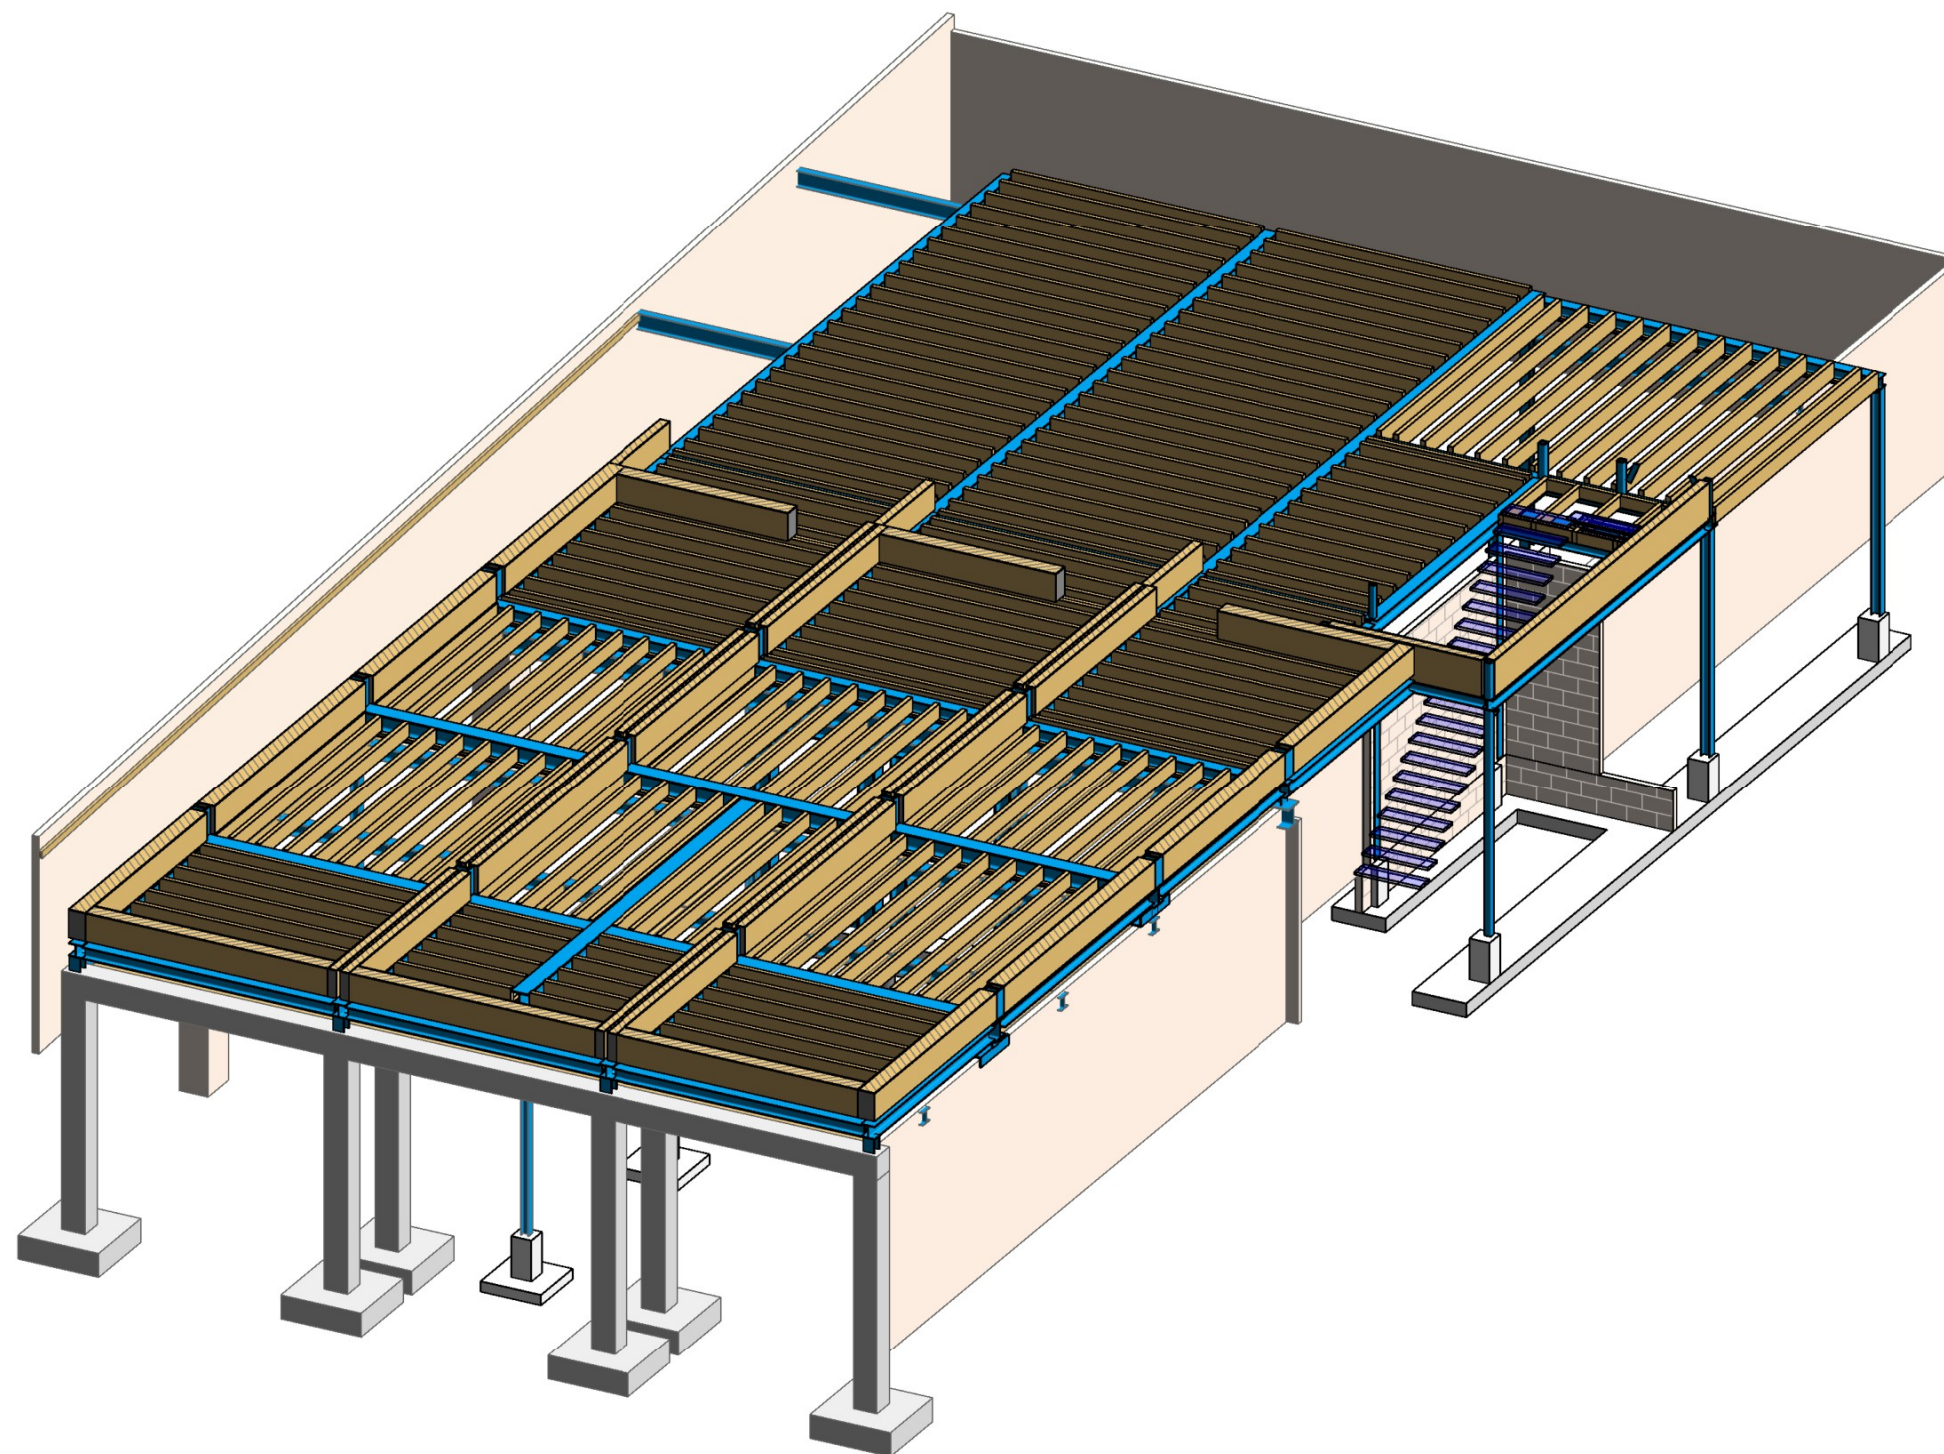

1e verdieping (nieuw)

Almere  
Assen  
Emmen  
Rotterdam  
's-Hertogenbosch


088 - 678 03 00  
info@goudstikker.nl  
www.goudstikker.nl

**goudstikker | de vries**

datum 19-04-2024

gewijz. 26-04-2024

werkn.  
20230891  
tekeningnr\_bladnr  
VO-200-03

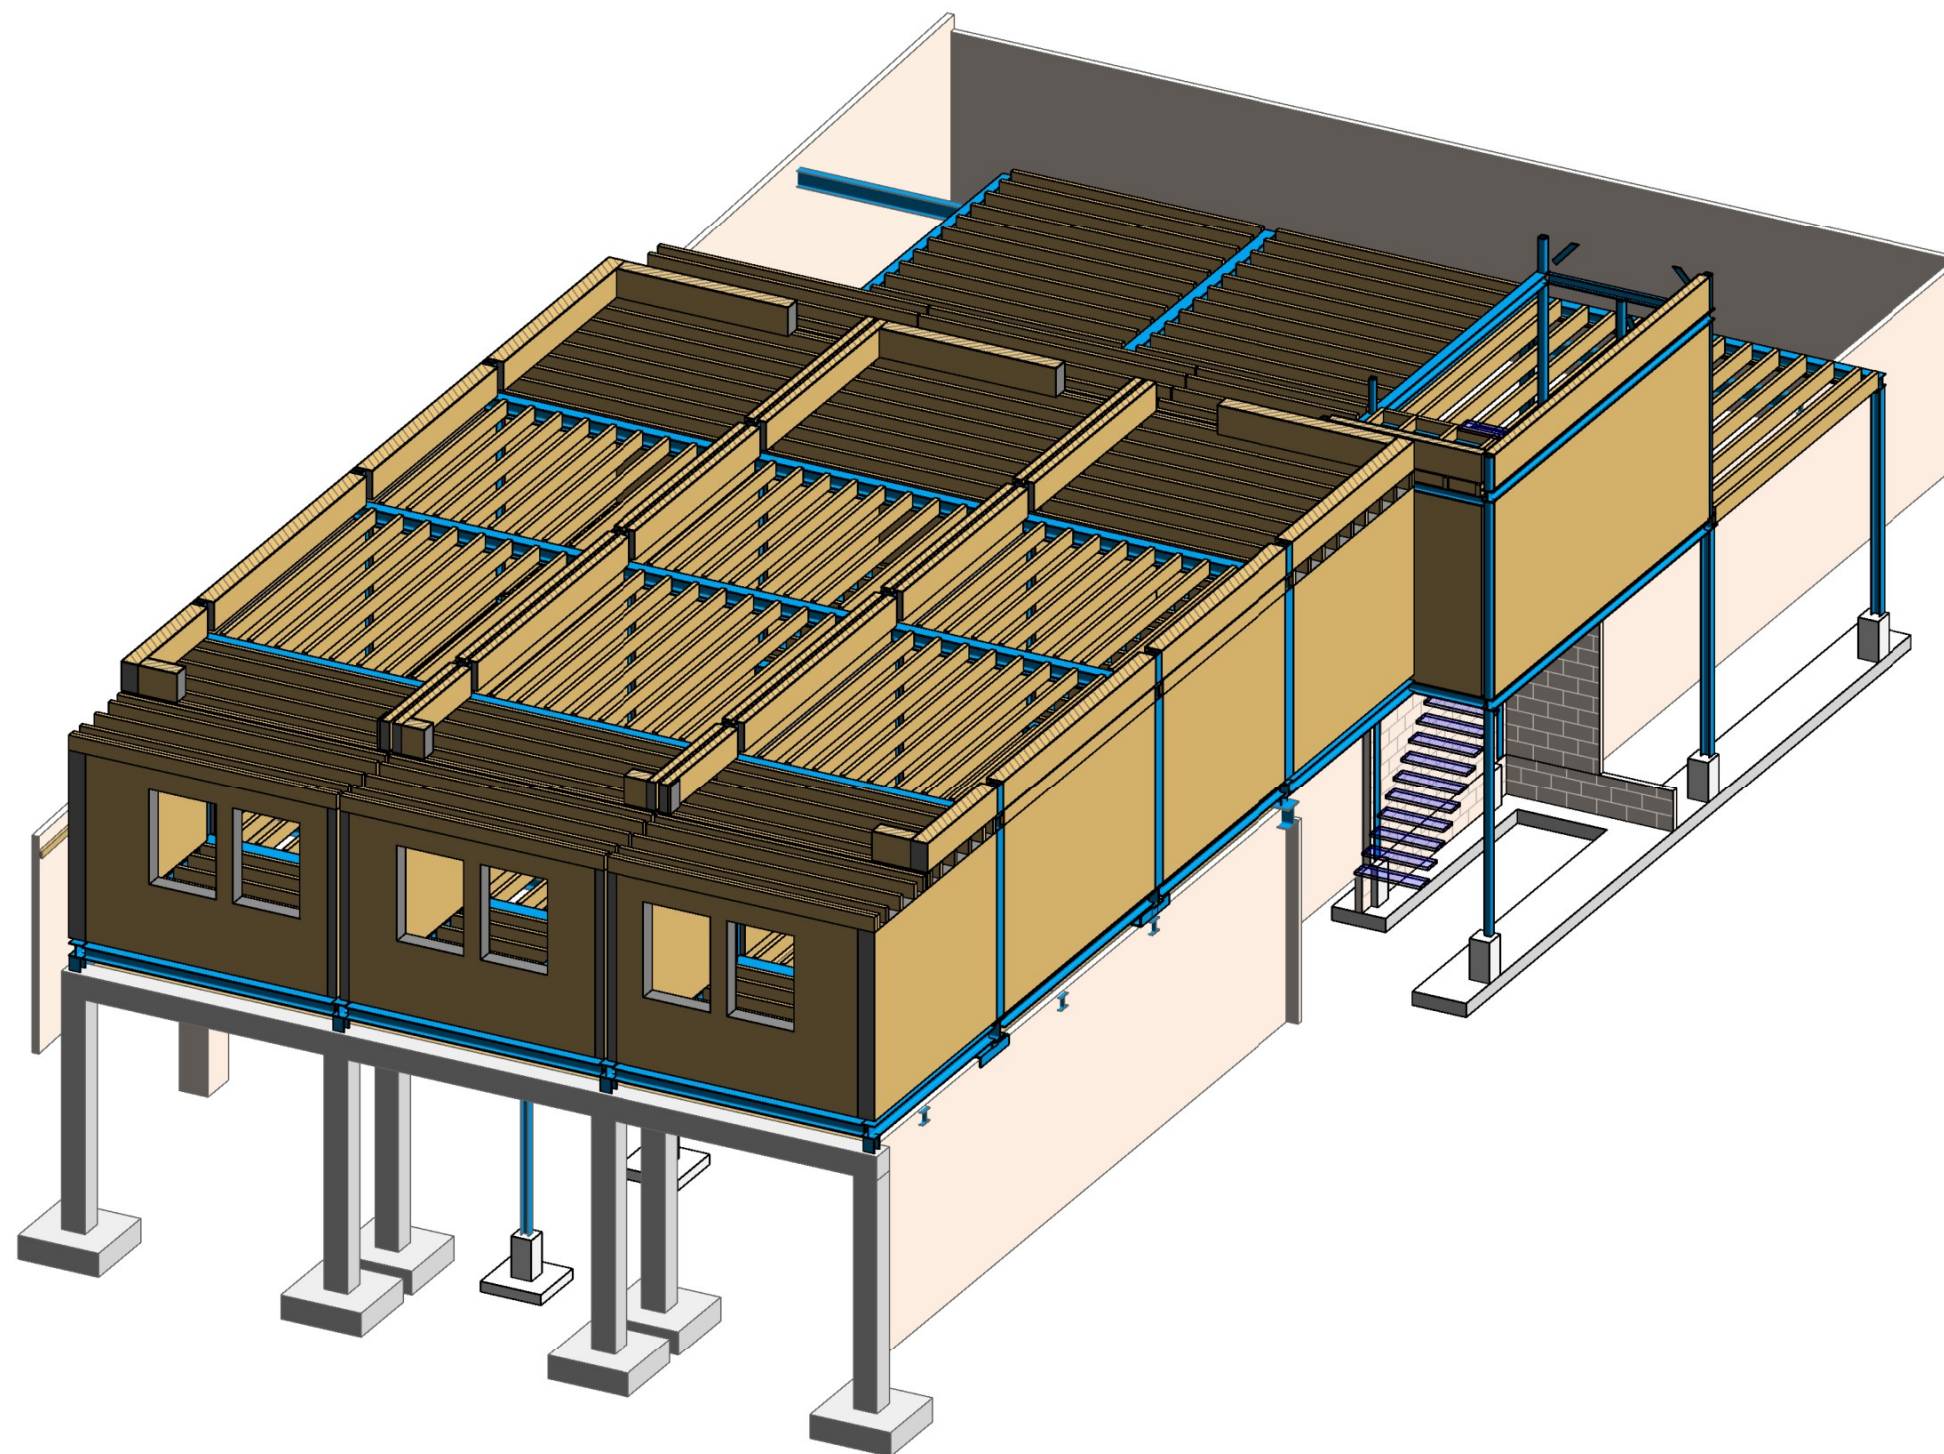

Almere  
Assen  
Emmen  
Rotterdam  
's-Hertogenbosch

088 - 678 03 00  
info@goudstikker.nl  
www.goudstikker.nl

**goudstikker | de vries**

datum 19-04-2024

gewijz. 26-04-2024


2e verdieping

werkn.

20230891

tekeningnr\_bladnr

VO-200-04

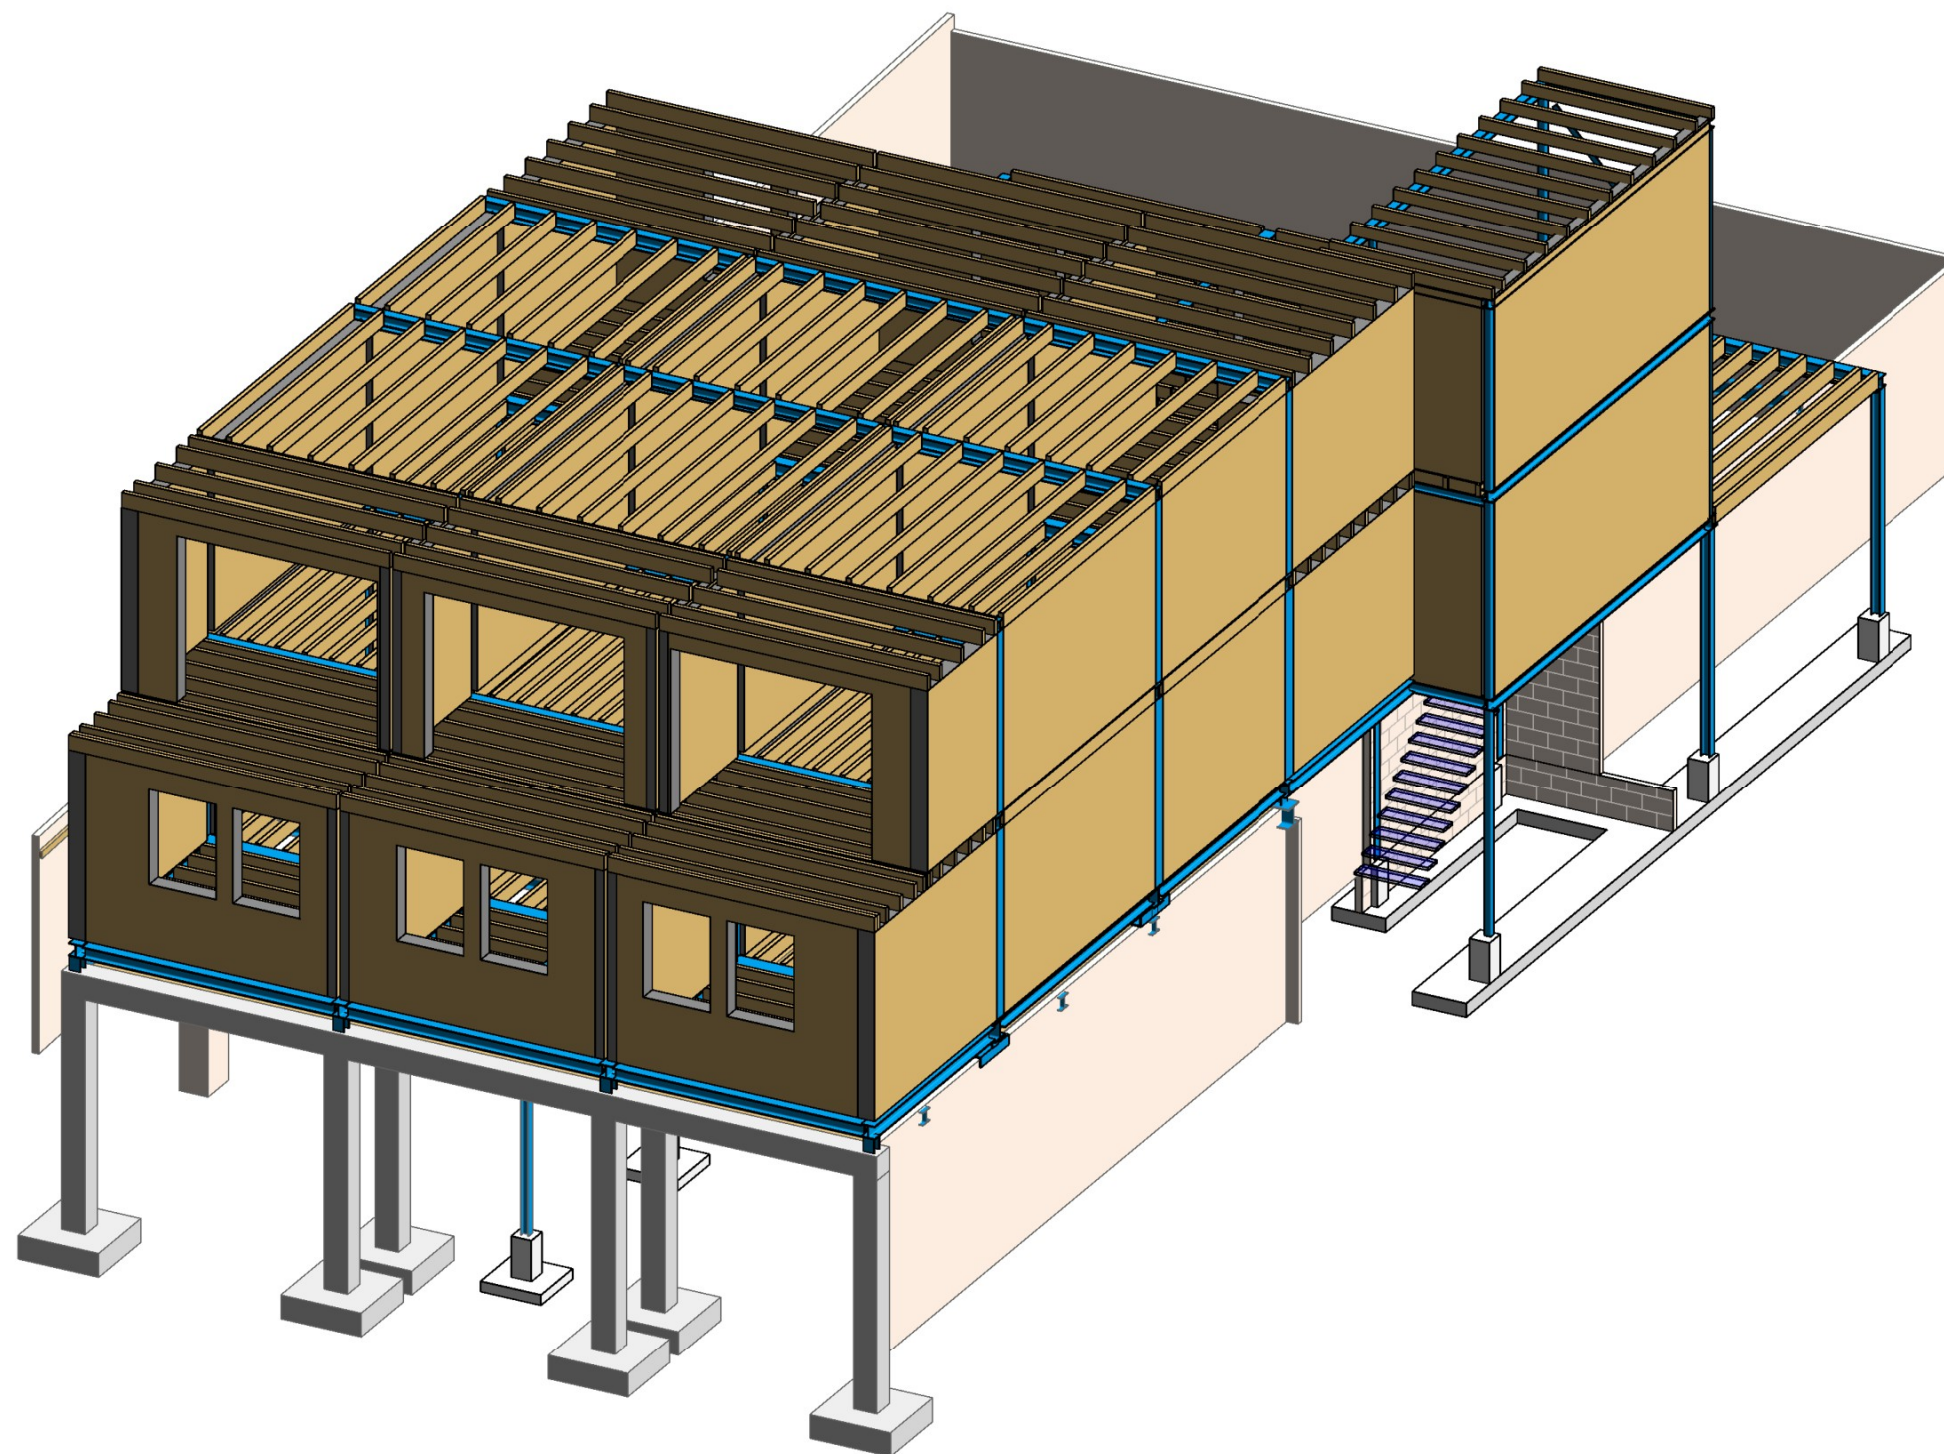

Almere  
Assen  
Emmen  
Rotterdam  
's-Hertogenbosch


088 - 678 03 00  
info@goudstikker.nl  
www.goudstikker.nl

**goudstikker | de vries**

datum 19-04-2024 gewijz. 26-04-2024

3e verdieping  
werkno. 20230891  
tekeningnr\_bladnr VO-200-05



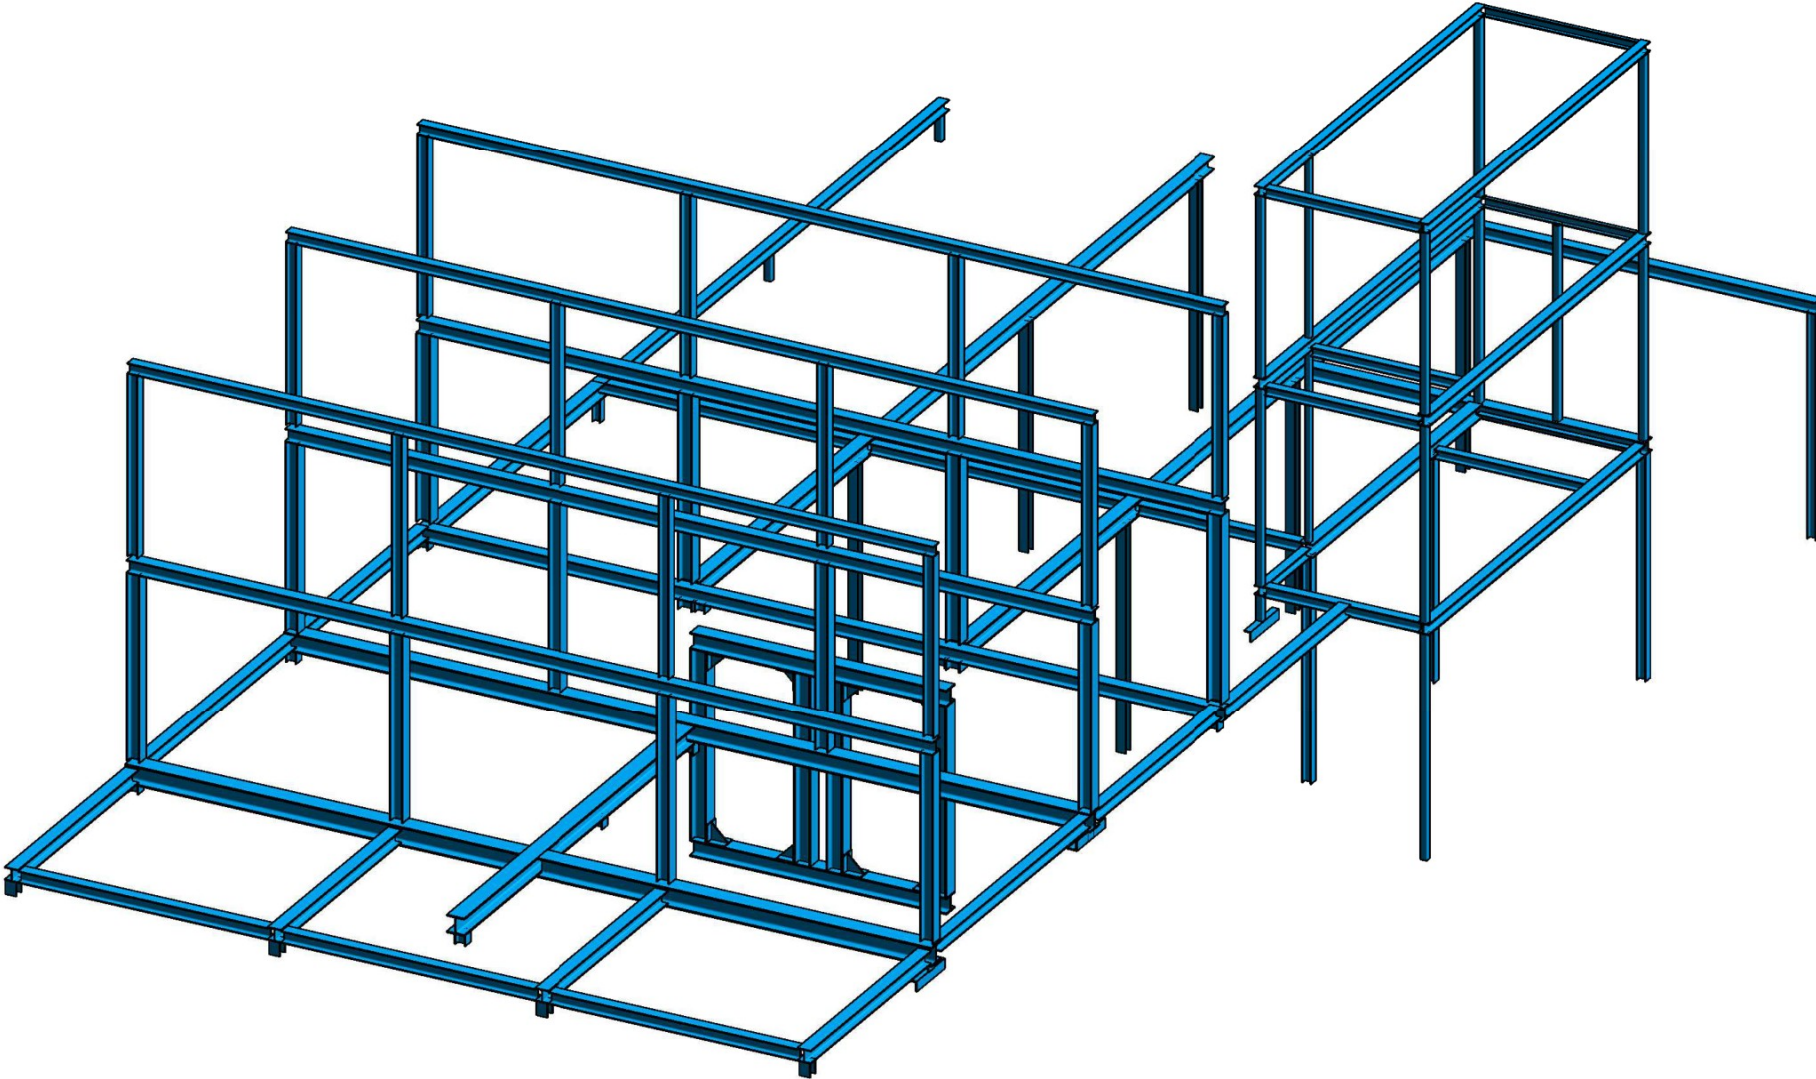


Verklaring kleurarcering	
<div></div>	staalkwaliteit: S235
<div></div>	staalkwaliteit: S275
<div></div>	staalkwaliteit: S355

Almere  
Assen  
Emmen  
Rotterdam  
's-Hertogenbosch

088 – 678 03 00  
info@goudstikker.nl  
www.goudstikker.nl

staal (incl. sterkteklasse (nieuw))	
goudstikker   de vries	
datum	19-04-2024
gewijz.	26-04-2024
werkno.	20230891
tekeningnr_bladnr	VO-200-07

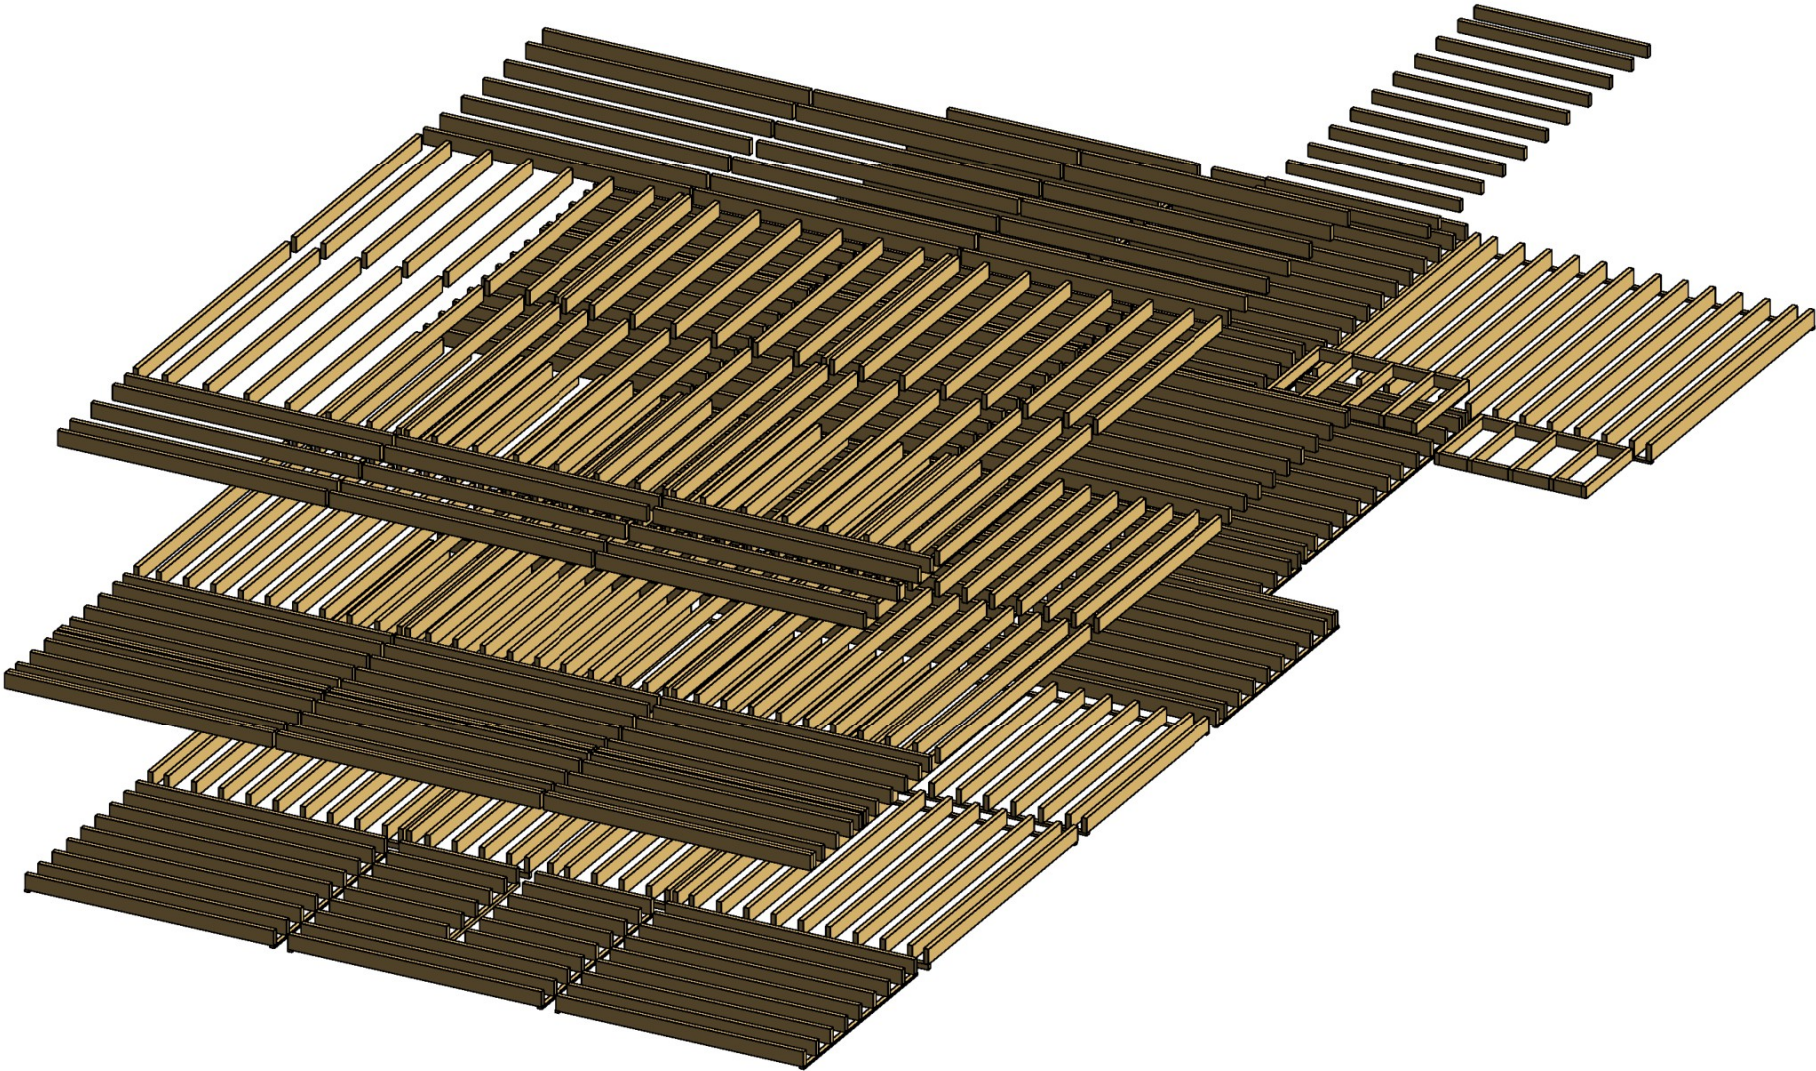

Verklaring kleurarcering	
<div></div>	houtkwaliteit: C18
<div></div>	houtkwaliteit: C24
<div></div>	houtkwaliteit: Gl24h
<div></div>	houtkwaliteit: Gl32h
<div></div>	houtkwaliteit: D30
<div></div>	houtkwaliteit: D40

Almere  
Assen  
Emmen  
Rotterdam  
's-Hertogenbosch

088 – 678 03 00  
info@goudstikker.nl  
www.goudstikker.nl

hout (incl. sterkteklasse (nieuw))

goudstikker | de vries

datum

19-04-2024

gewijz.


26-04-2024

werkno.

20230891

tekeningnr\_bladnr

VO-200-08

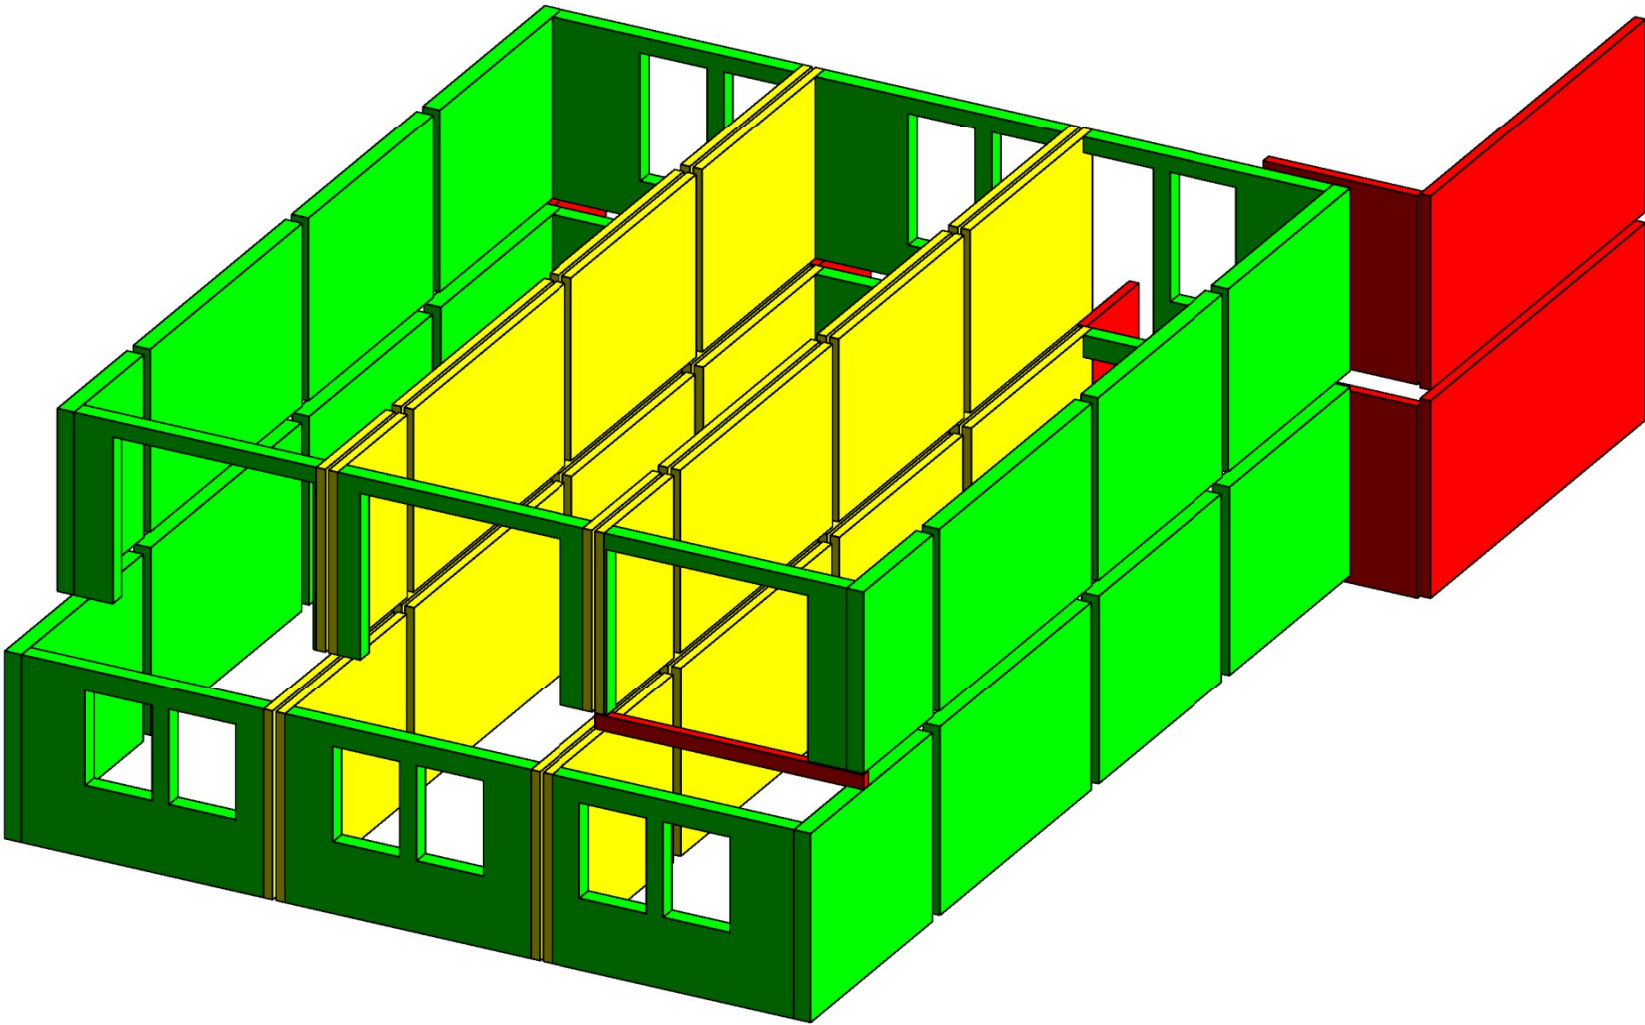

Verklaring kleurarcering	
<div></div>	HSB-wand 38x140
<div></div>	HSB-wand 38x140 + 15mm beplating
<div></div>	HSB-wand 38x235 + 15mm beplating

Almere  
Assen  
Emmen  
Rotterdam  
's-Hertogenbosch

088 – 678 03 00  
info@goudstikker.nl  
www.goudstikker.nl

**goudstikker | de vries**

datum	19-04-2024	gewijz.	26-04-2024
-------	------------	---------	------------

HSB wanden
werkno.
20230891
tekeningnr_bladnr
VO-200-09