


Almere Assen Emmen Rotterdam 's-Hertogenbosch	088 – 678 03 00 info@goudstikker.nl www.goudstikker.nl	goudstikker de vries		
	project	HARDENBERG; 6 appartementen, Fortuinstraat 10-12		
	opdrachtgever	Bouwbedrijf Zweers te Hardenberg		
	architect	Bouwbedrijf Zweers te Hardenberg		
	onderdeel	Aanzichten		
	fase Voorl. Ontwerp	status definitief	werknummer 20230891	tekeningnummer VO-201
	constructeur S. van Nimwegen	schaal 1:100	datum 19-04-2024	
	modelleur P. Dekker	formaat A3 (297x420)	laatste wijz. 26-04-2024	
			wijziging a	

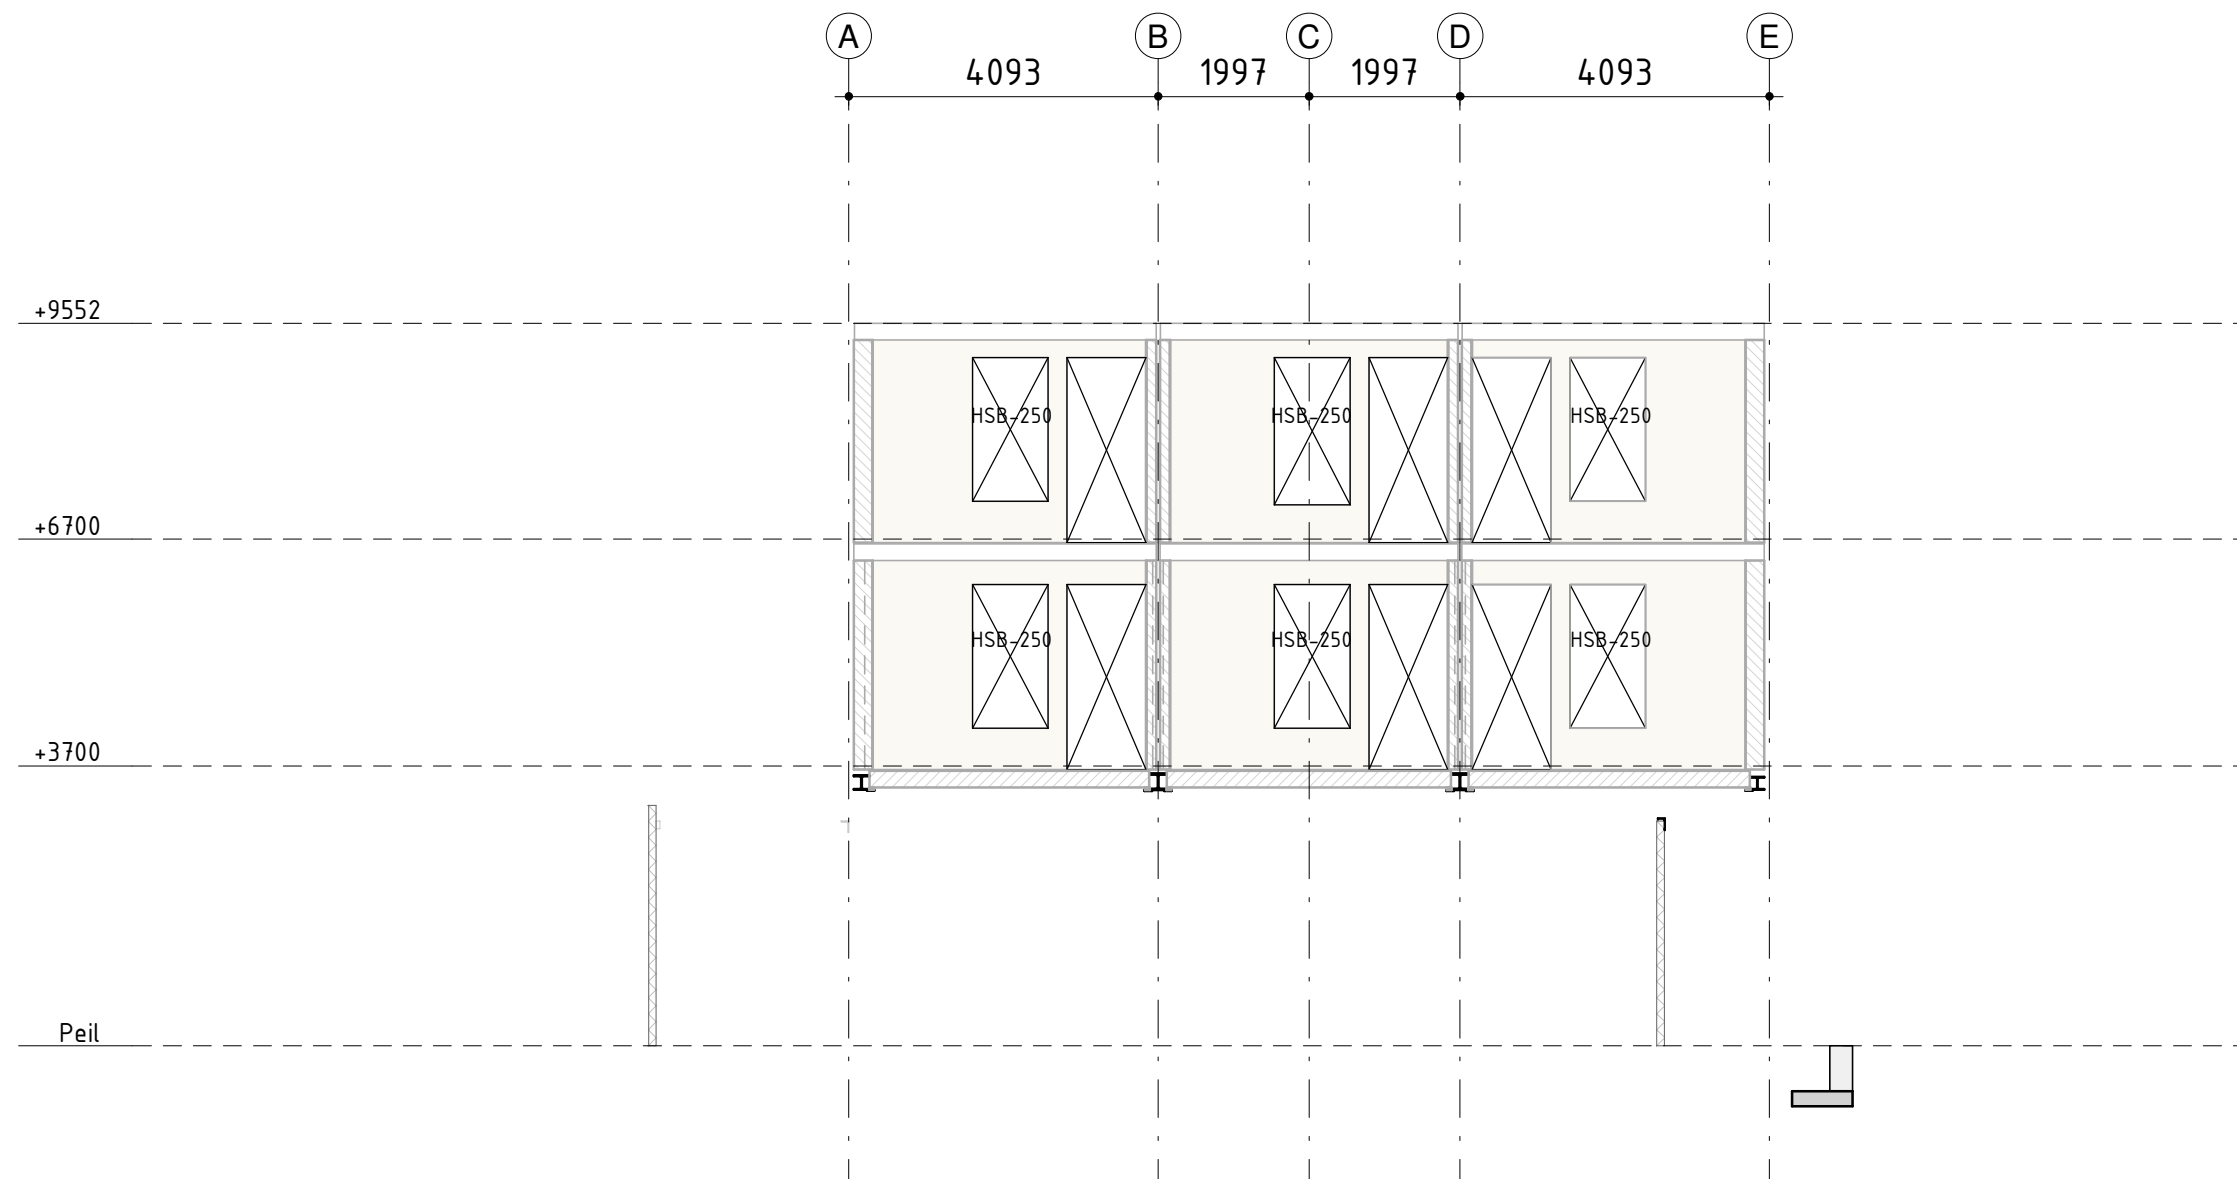


Almere
Assen
Emmen
Rotterdam
's-Hertogenbosch

088 - 678 03 00
info@goudstikker.nl
www.goudstikker.nl

goudstikker | de vries
datum 19-04-2024 gewijz. 26-04-2024

aanzicht as 2
werkno. 20230891
tekeningnr_bladnr
VO-201-01

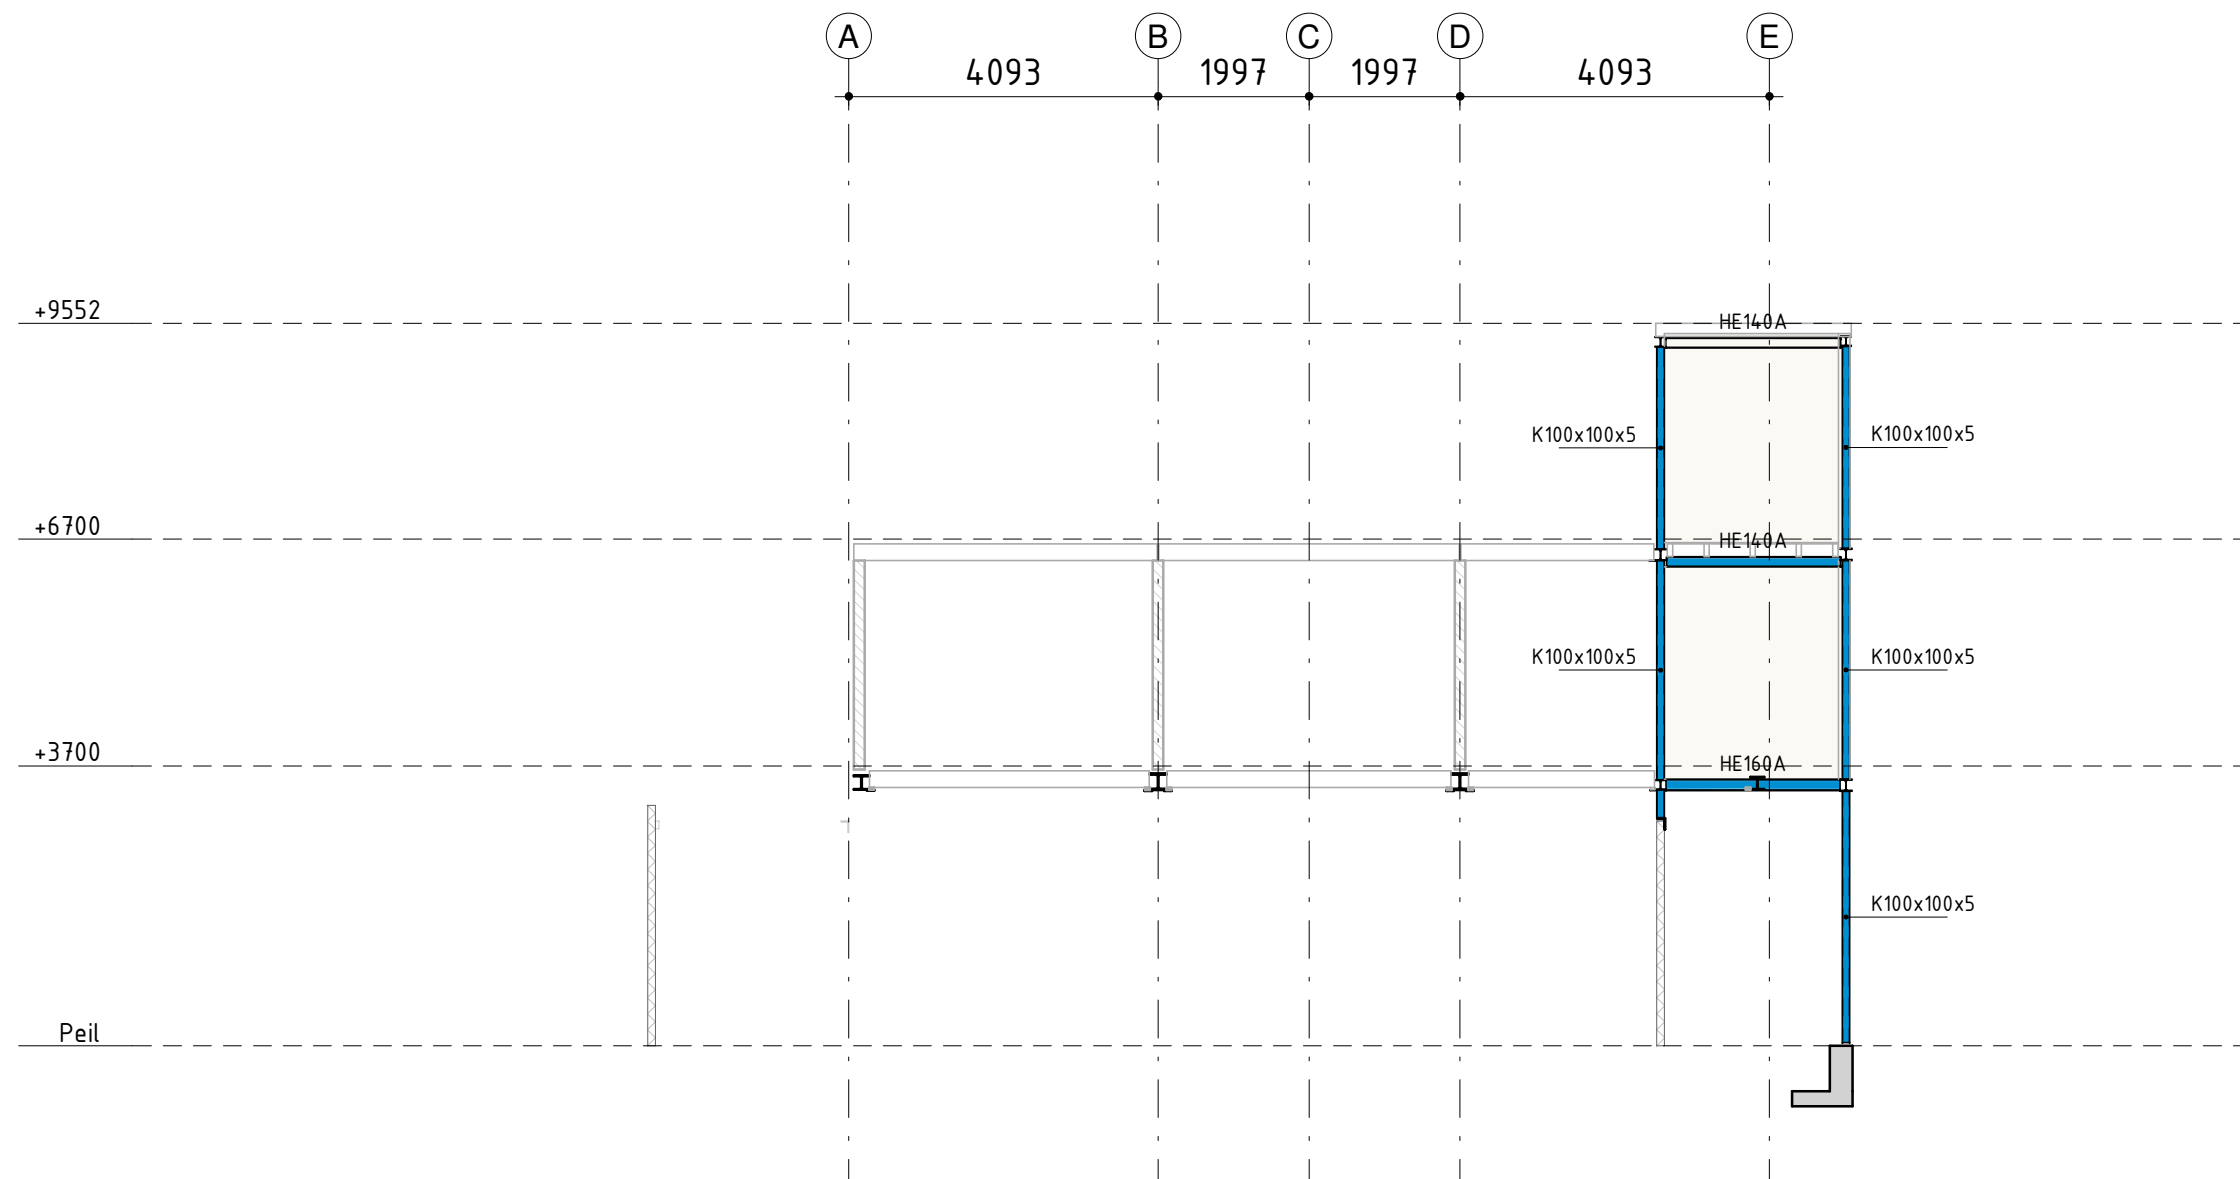

aanzicht as 2 (trappenhuis)

Almere
Assen
Emmen
Rotterdam
's-Hertogenbosch

088 - 678 03 00
info@goudstikker.nl
www.goudstikker.nl

goudstikker | de vries

datum 19-04-2024


gewijz. 26-04-2024

werkno.

20230891

tekeningnr_bladnr

V0-201-02

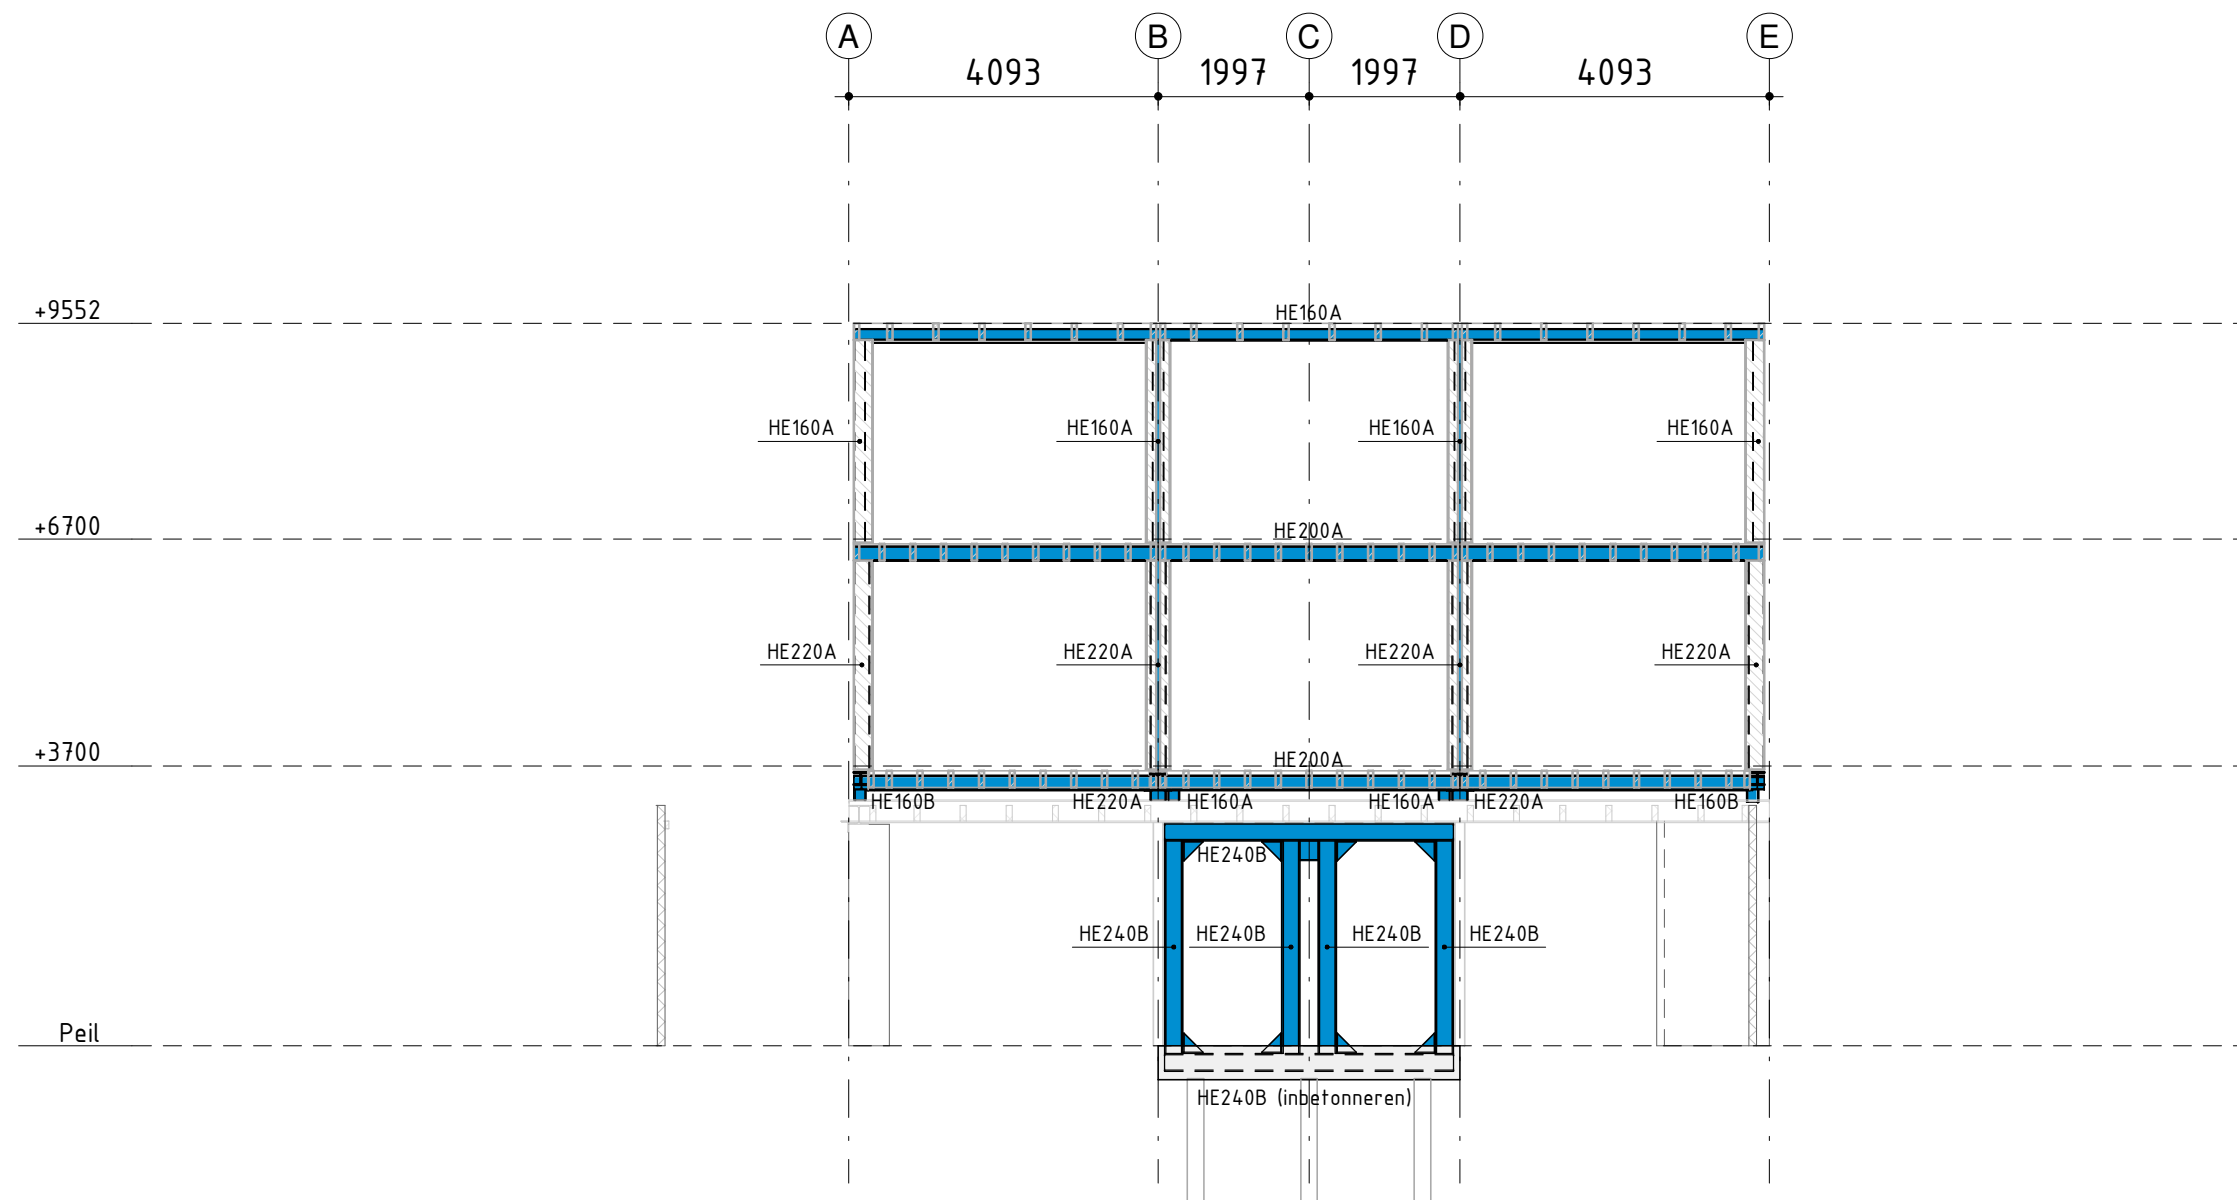

aanzicht as 3

Almere
Assen
Emmen
Rotterdam
's-Hertogenbosch

088 - 678 03 00
info@goudstikker.nl
www.goudstikker.nl

goudstikker | de vries

datum 19-04-2024


gewijz. 26-04-2024

werkno.

20230891

tekeningnr_bladnr

V0-201-03

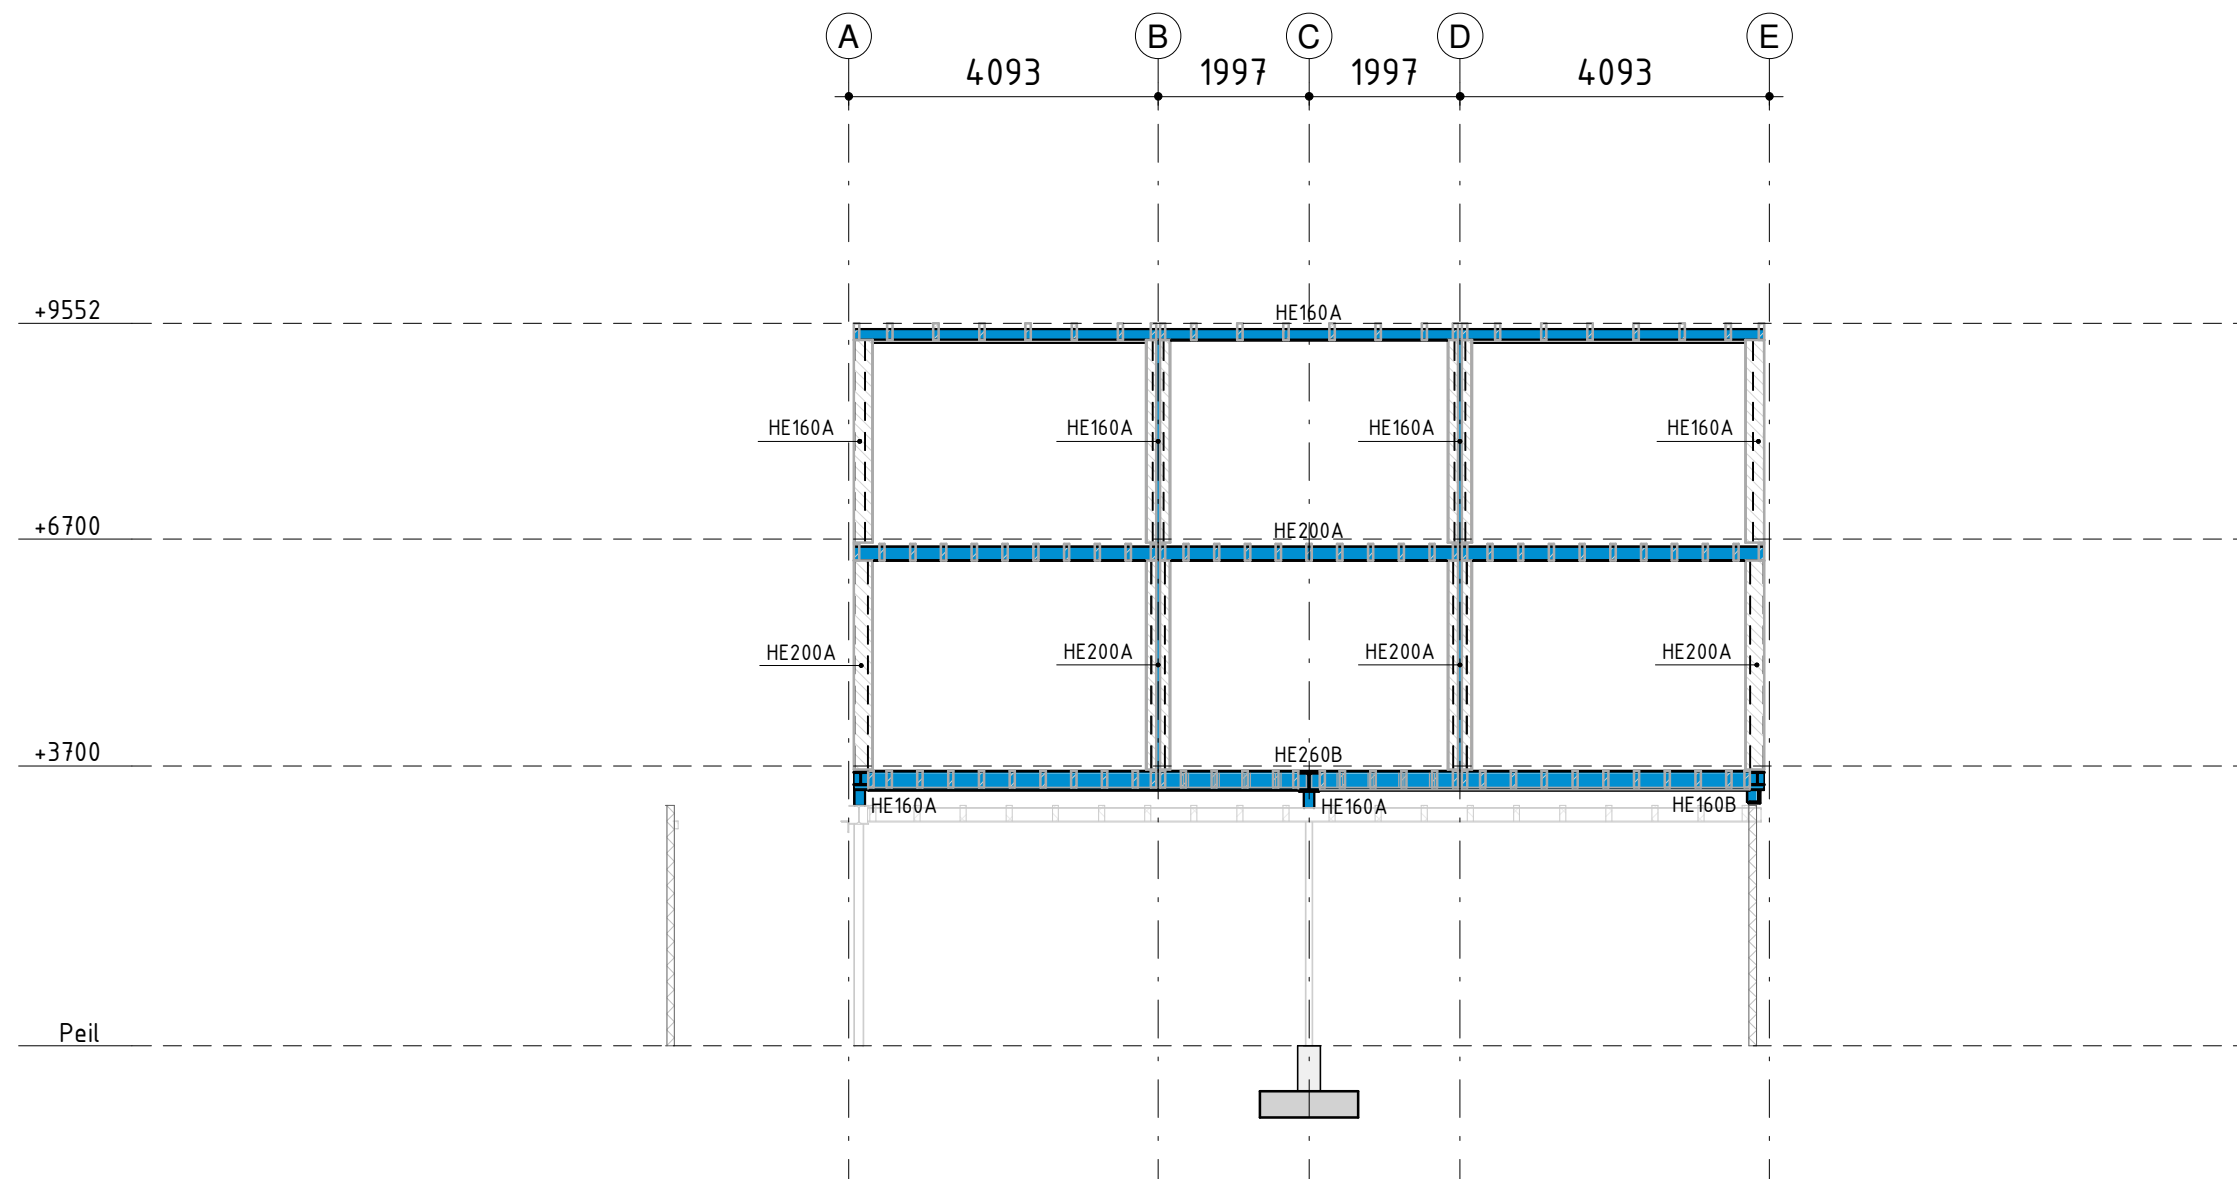

aanzicht as 4

Almere
Assen
Emmen
Rotterdam
's-Hertogenbosch

088 - 678 03 00
info@goudstikker.nl
www.goudstikker.nl

goudstikker | de vries

datum 19-04-2024


gewijz. 26-04-2024

werkno.

20230891

tekeningnr_bladnr

VO-201-04

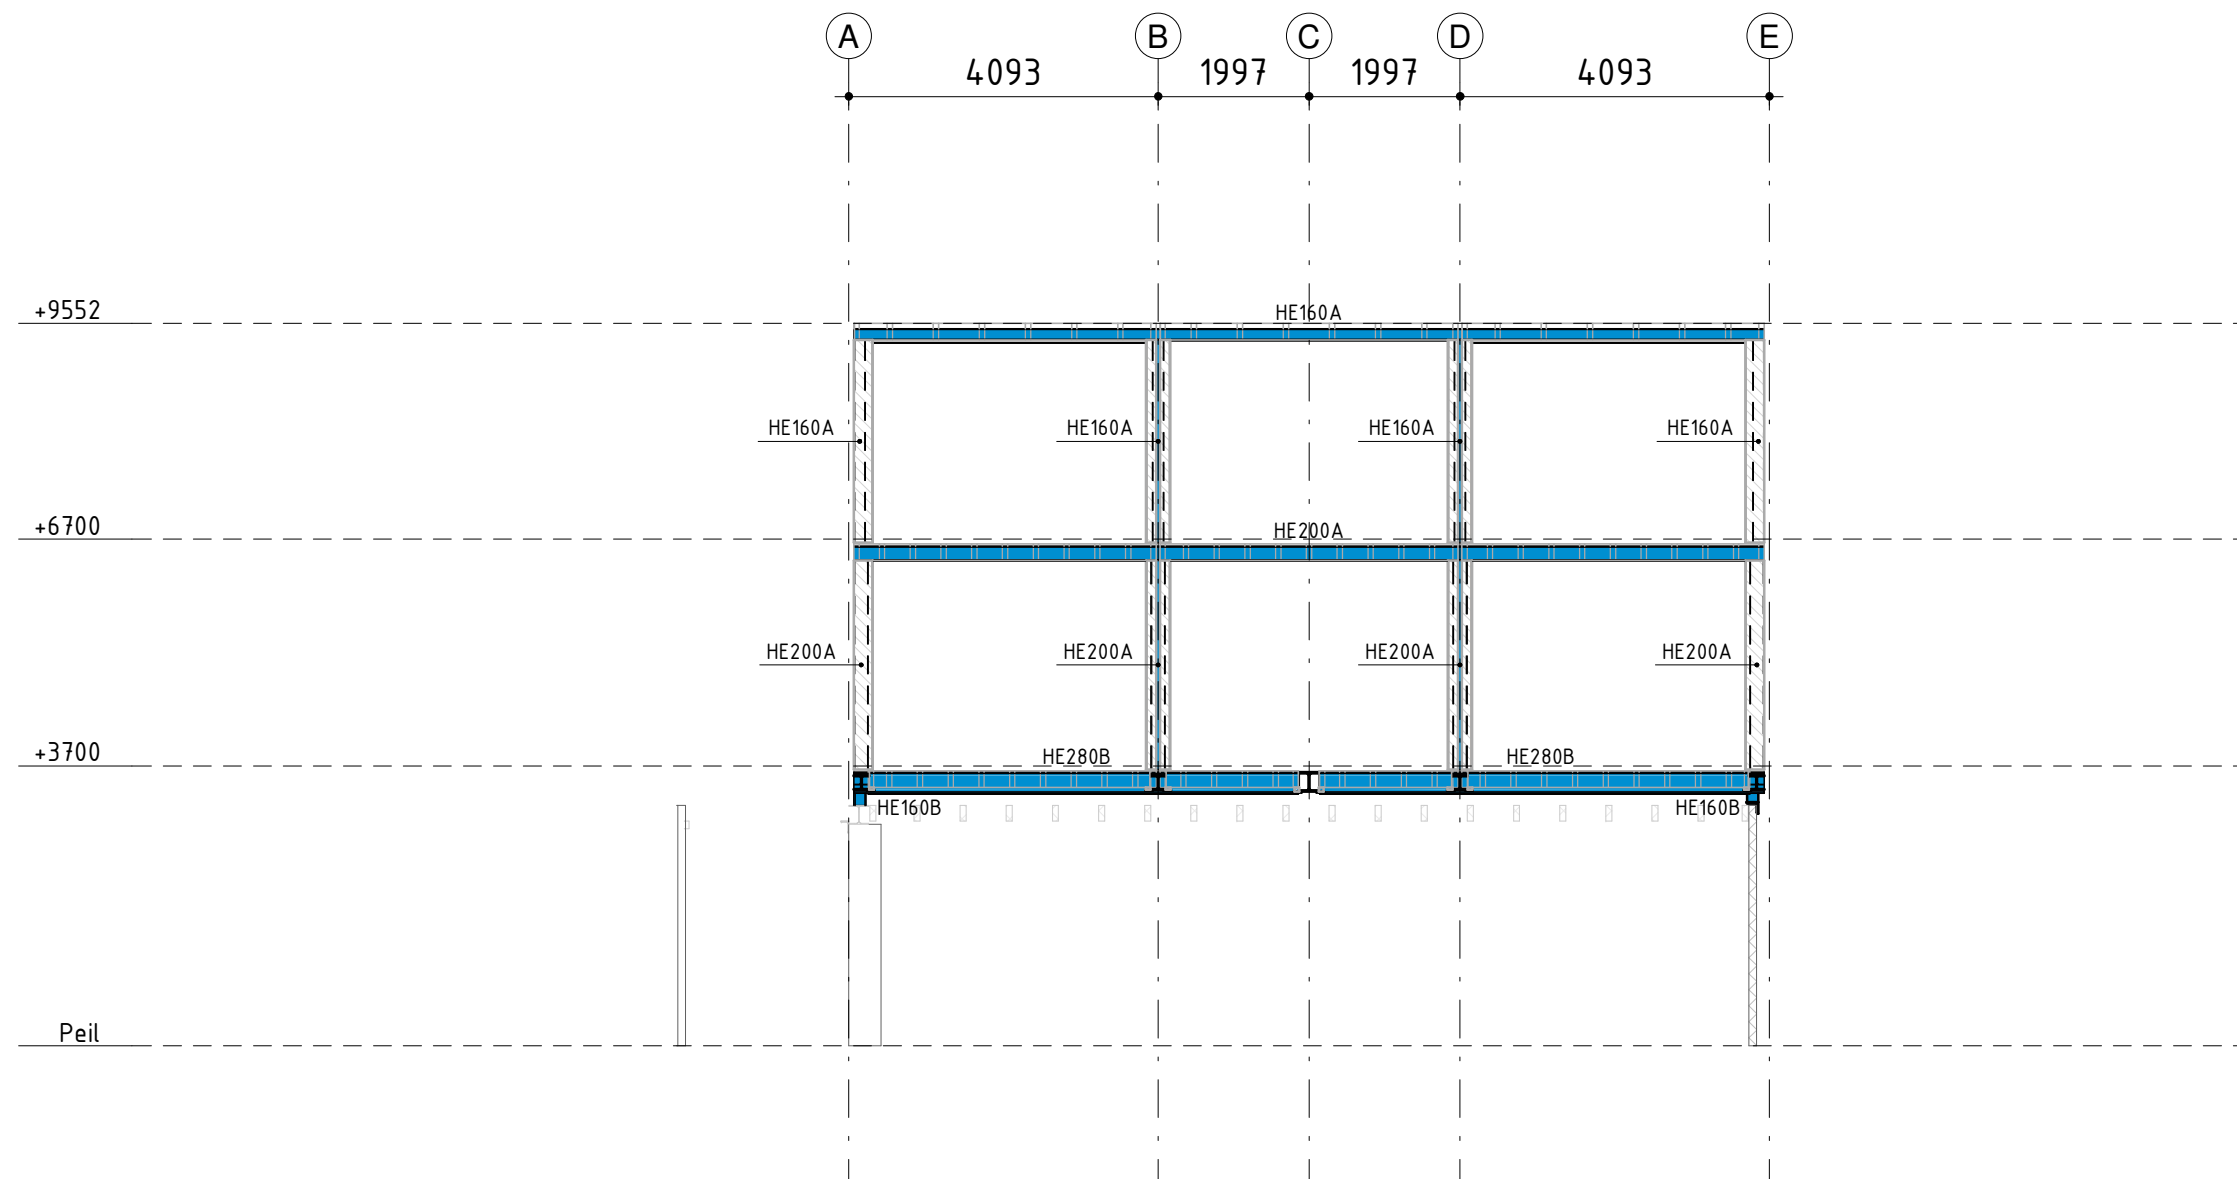


Almere
Assen
Emmen
Rotterdam
's-Hertogenbosch

088 - 678 03 00
info@goudstikker.nl
www.goudstikker.nl

goudstikker | de vries
datum 19-04-2024 gewijz. 26-04-2024

aanzicht as 6
werkno. 20230891
tekeningnr_bladnr
VO-201-05

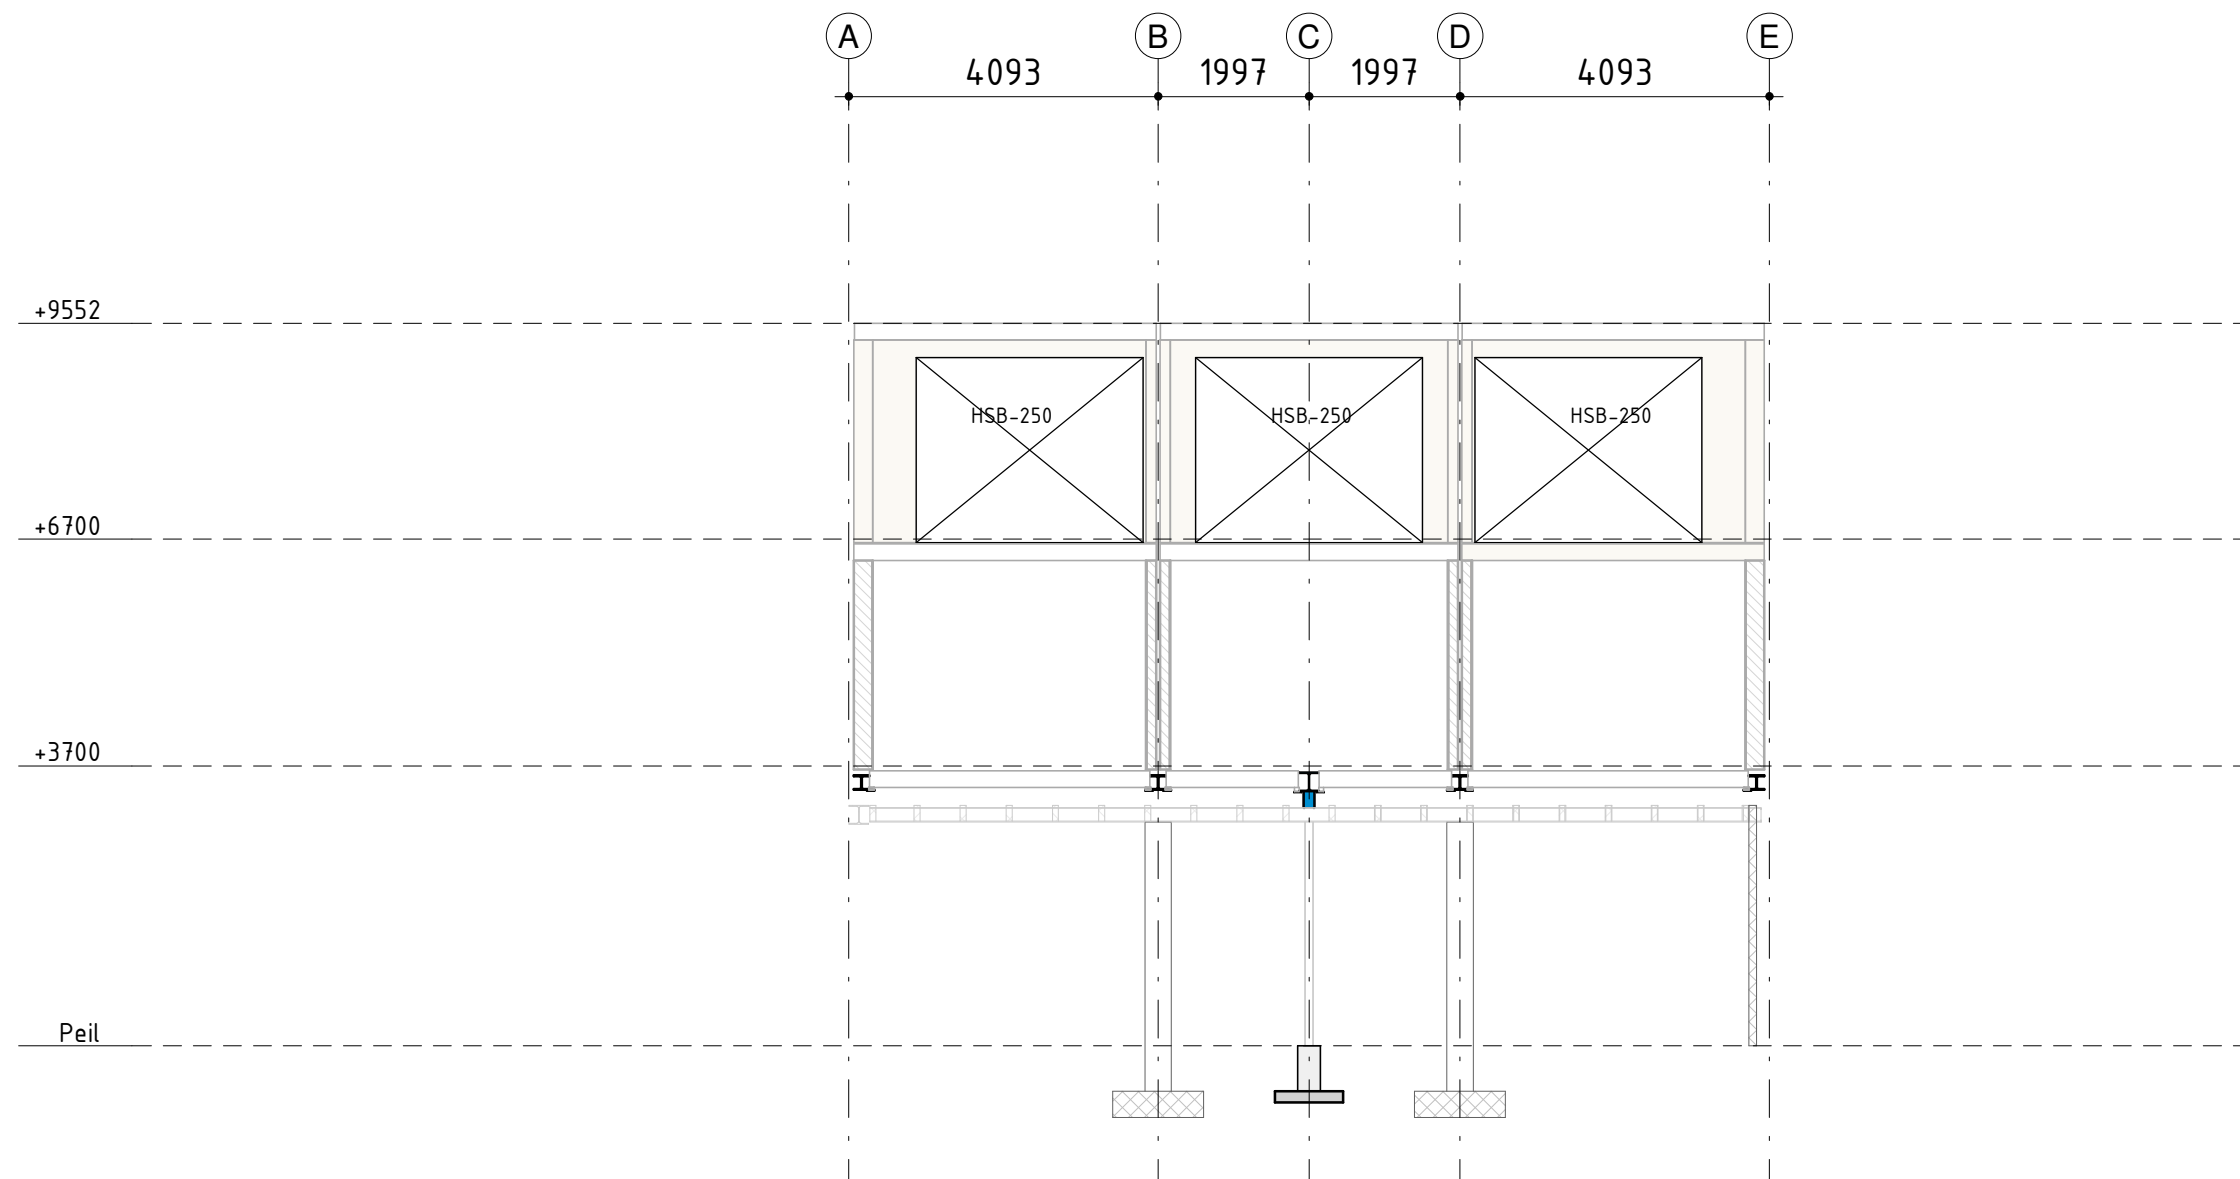

Almere
Assen
Emmen
Rotterdam
's-Hertogenbosch


088 - 678 03 00
info@goudstikker.nl
www.goudstikker.nl

goudstikker | de vries

datum	19-04-2024	gewijz.	26-04-2024
-------	------------	---------	------------

aanzicht as 7

werkn.	20230891
tekeningnr_bladnr	V0-201-06

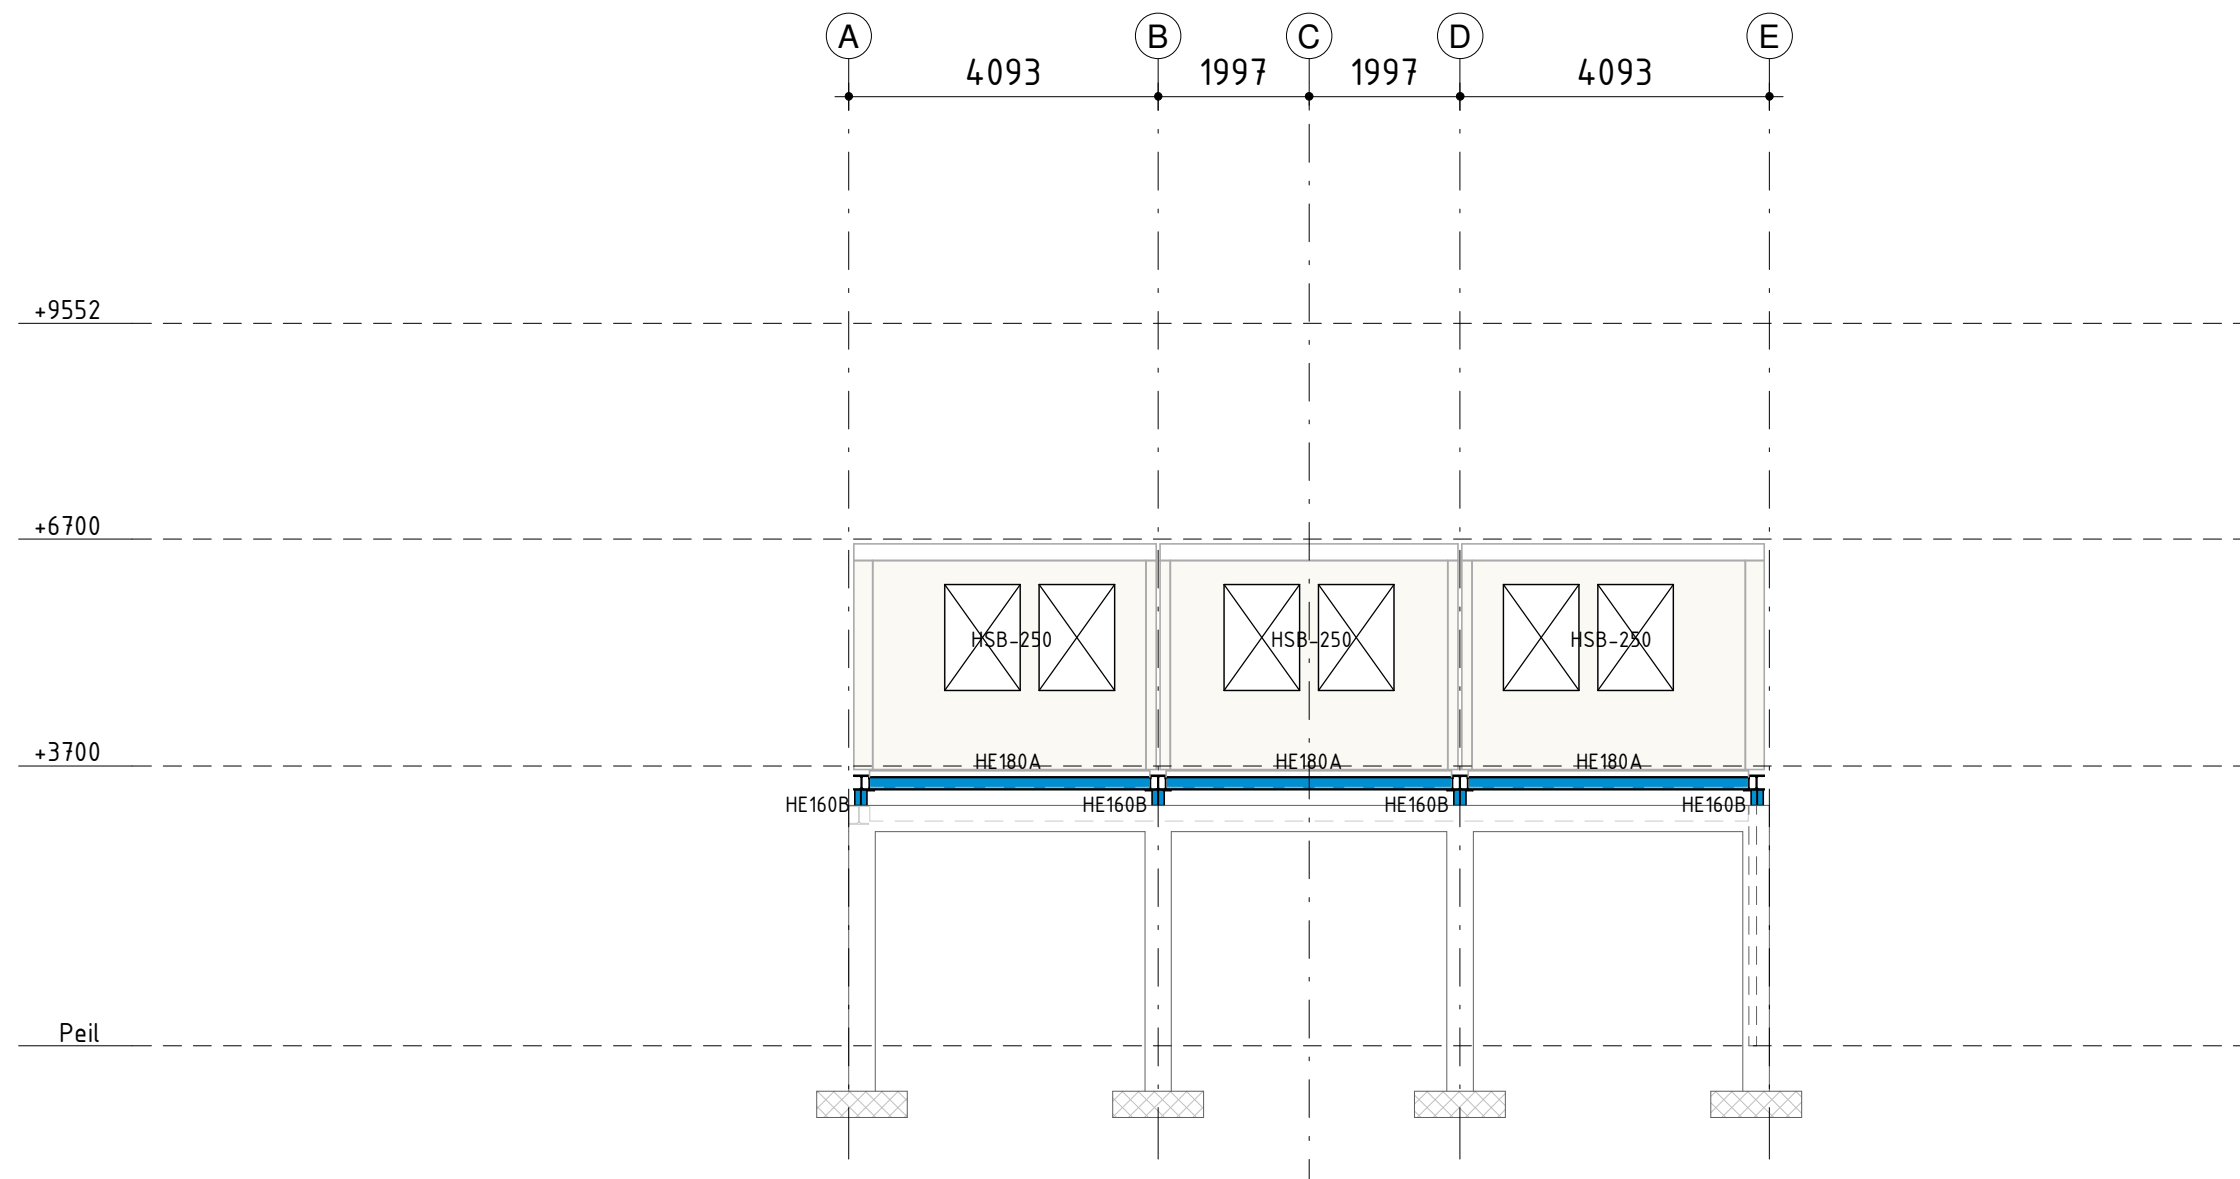

aanzicht as 8

Almere
Assen
Emmen
Rotterdam
's-Hertogenbosch

088 - 678 03 00
info@goudstikker.nl
www.goudstikker.nl

goudstikker | de vries

datum 19-04-2024


gewijz. 26-04-2024

werkno.

20230891

tekeningnr_bladnr

V0-201-07

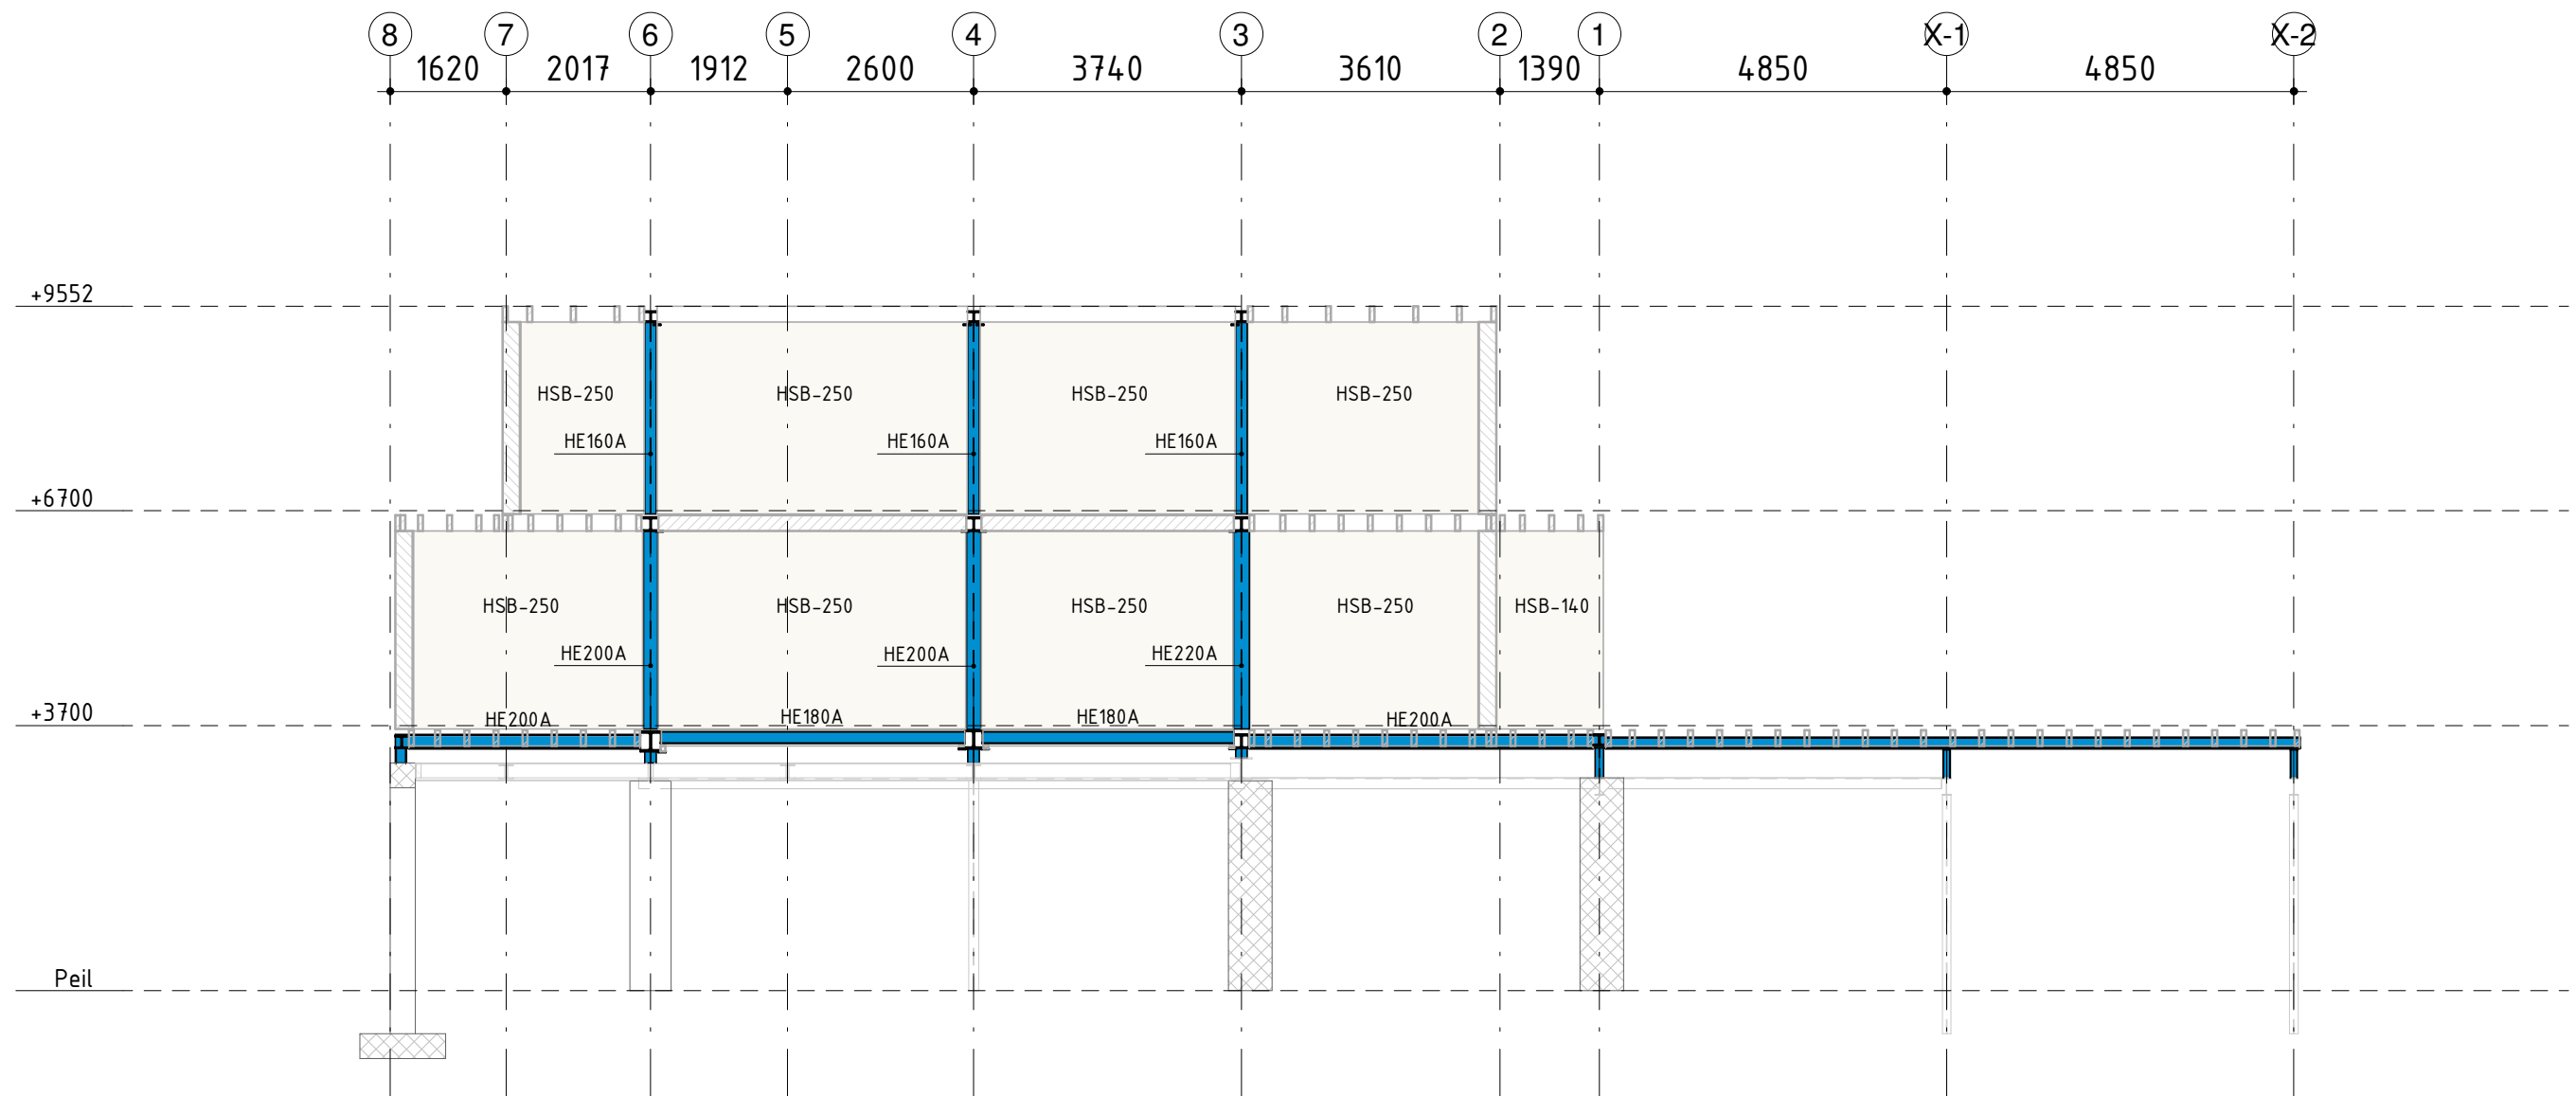

aanzicht as A

Almere
Assen
Emmen
Rotterdam
's-Hertogenbosch

088 - 678 03 00
info@goudstikker.nl
www.goudstikker.nl

goudstikker | de vries

datum 19-04-2024


gewijz. 26-04-2024

werkn.

20230891

tekeningnr_bladnr

VO-201-08

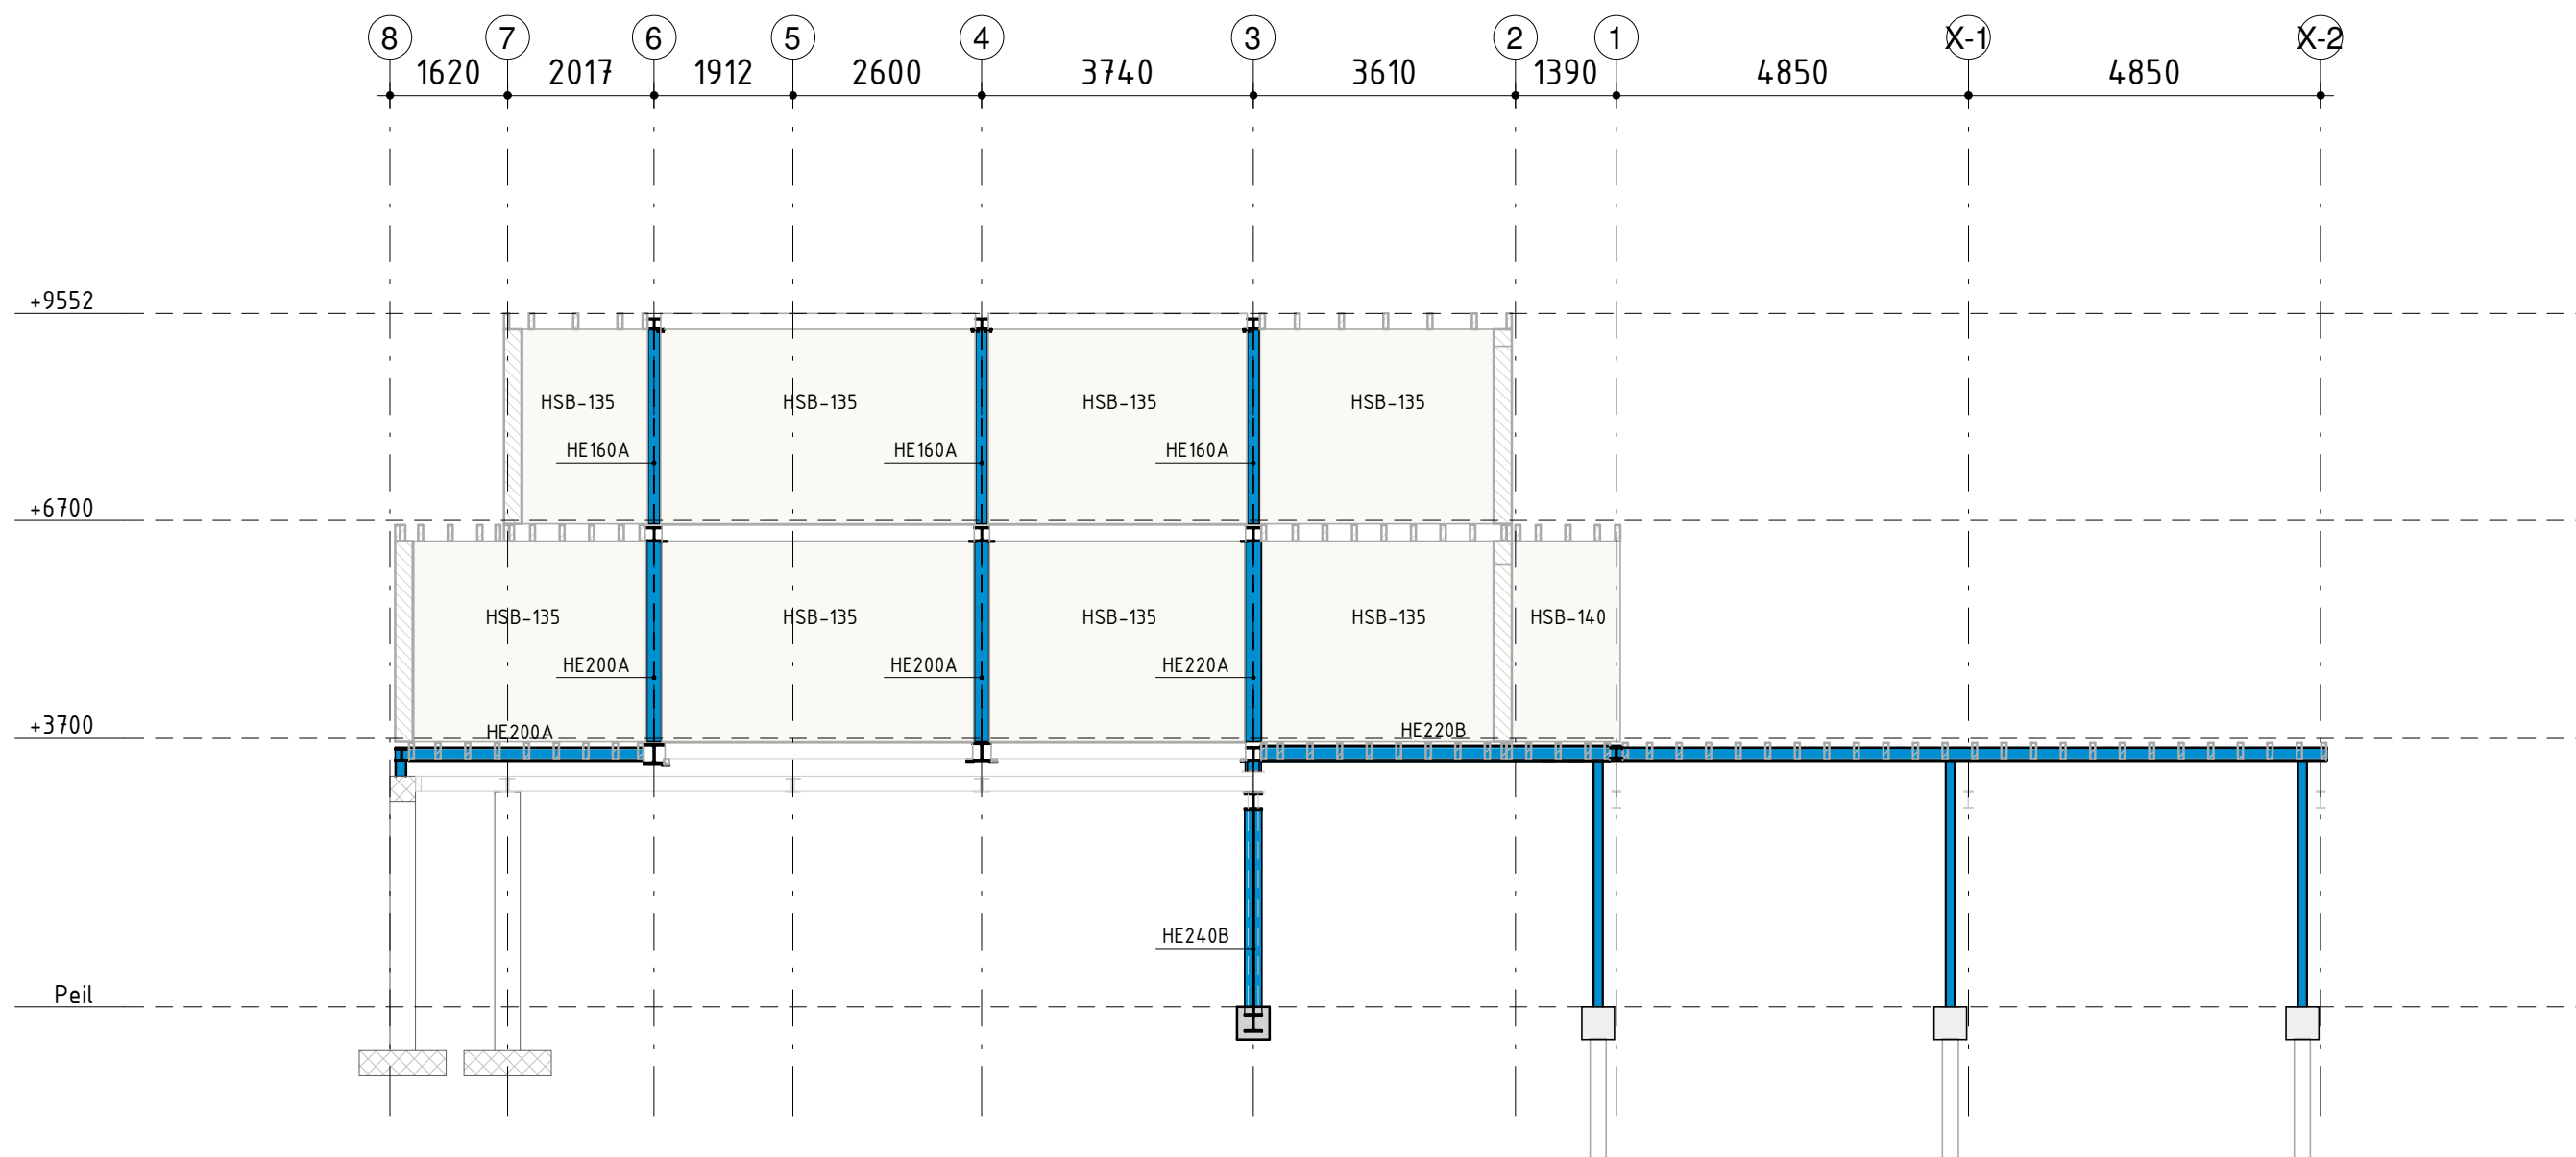

aanzicht as B

Almere
Assen
Emmen
Rotterdam
's-Hertogenbosch

088 - 678 03 00
info@goudstikker.nl
www.goudstikker.nl

goudstikker | de vries

datum 19-04-2024


gewijz. 26-04-2024

werkn.

20230891

tekeningnr_bladnr

V0-201-09

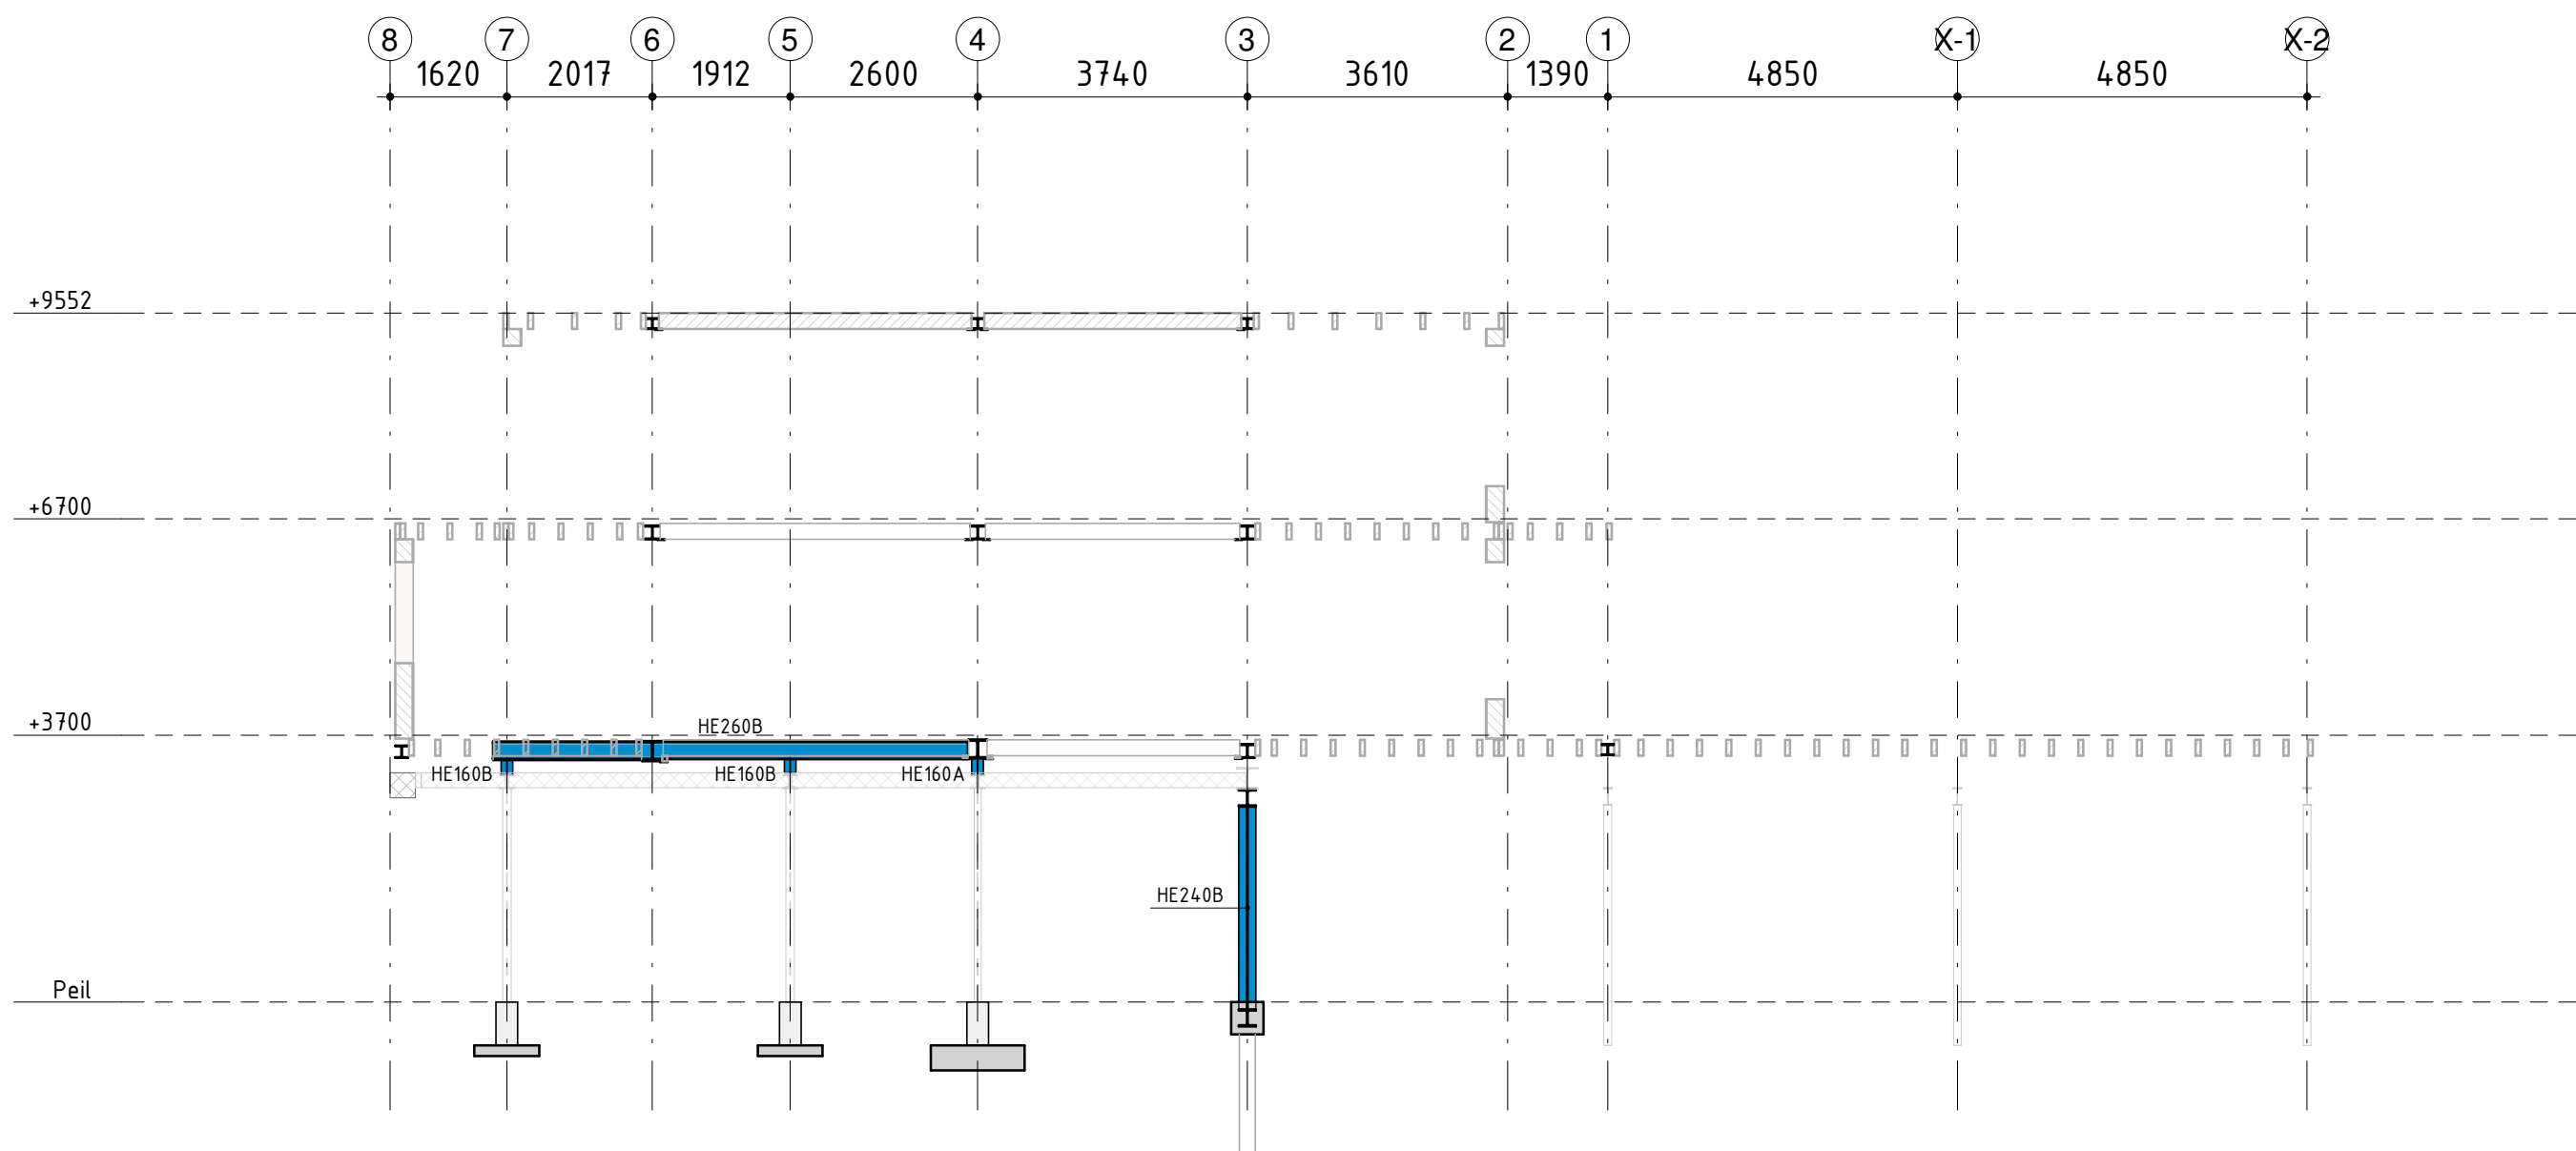


Almere
Assen
Emmen
Rotterdam
's-Hertogenbosch

088 - 678 03 00
info@goudstikker.nl
www.goudstikker.nl

goudstikker | de vries
datum 19-04-2024 gewijz. 26-04-2024

aanzicht as C
werkno. 20230891
tekeningnr_bladnr VO-201-10

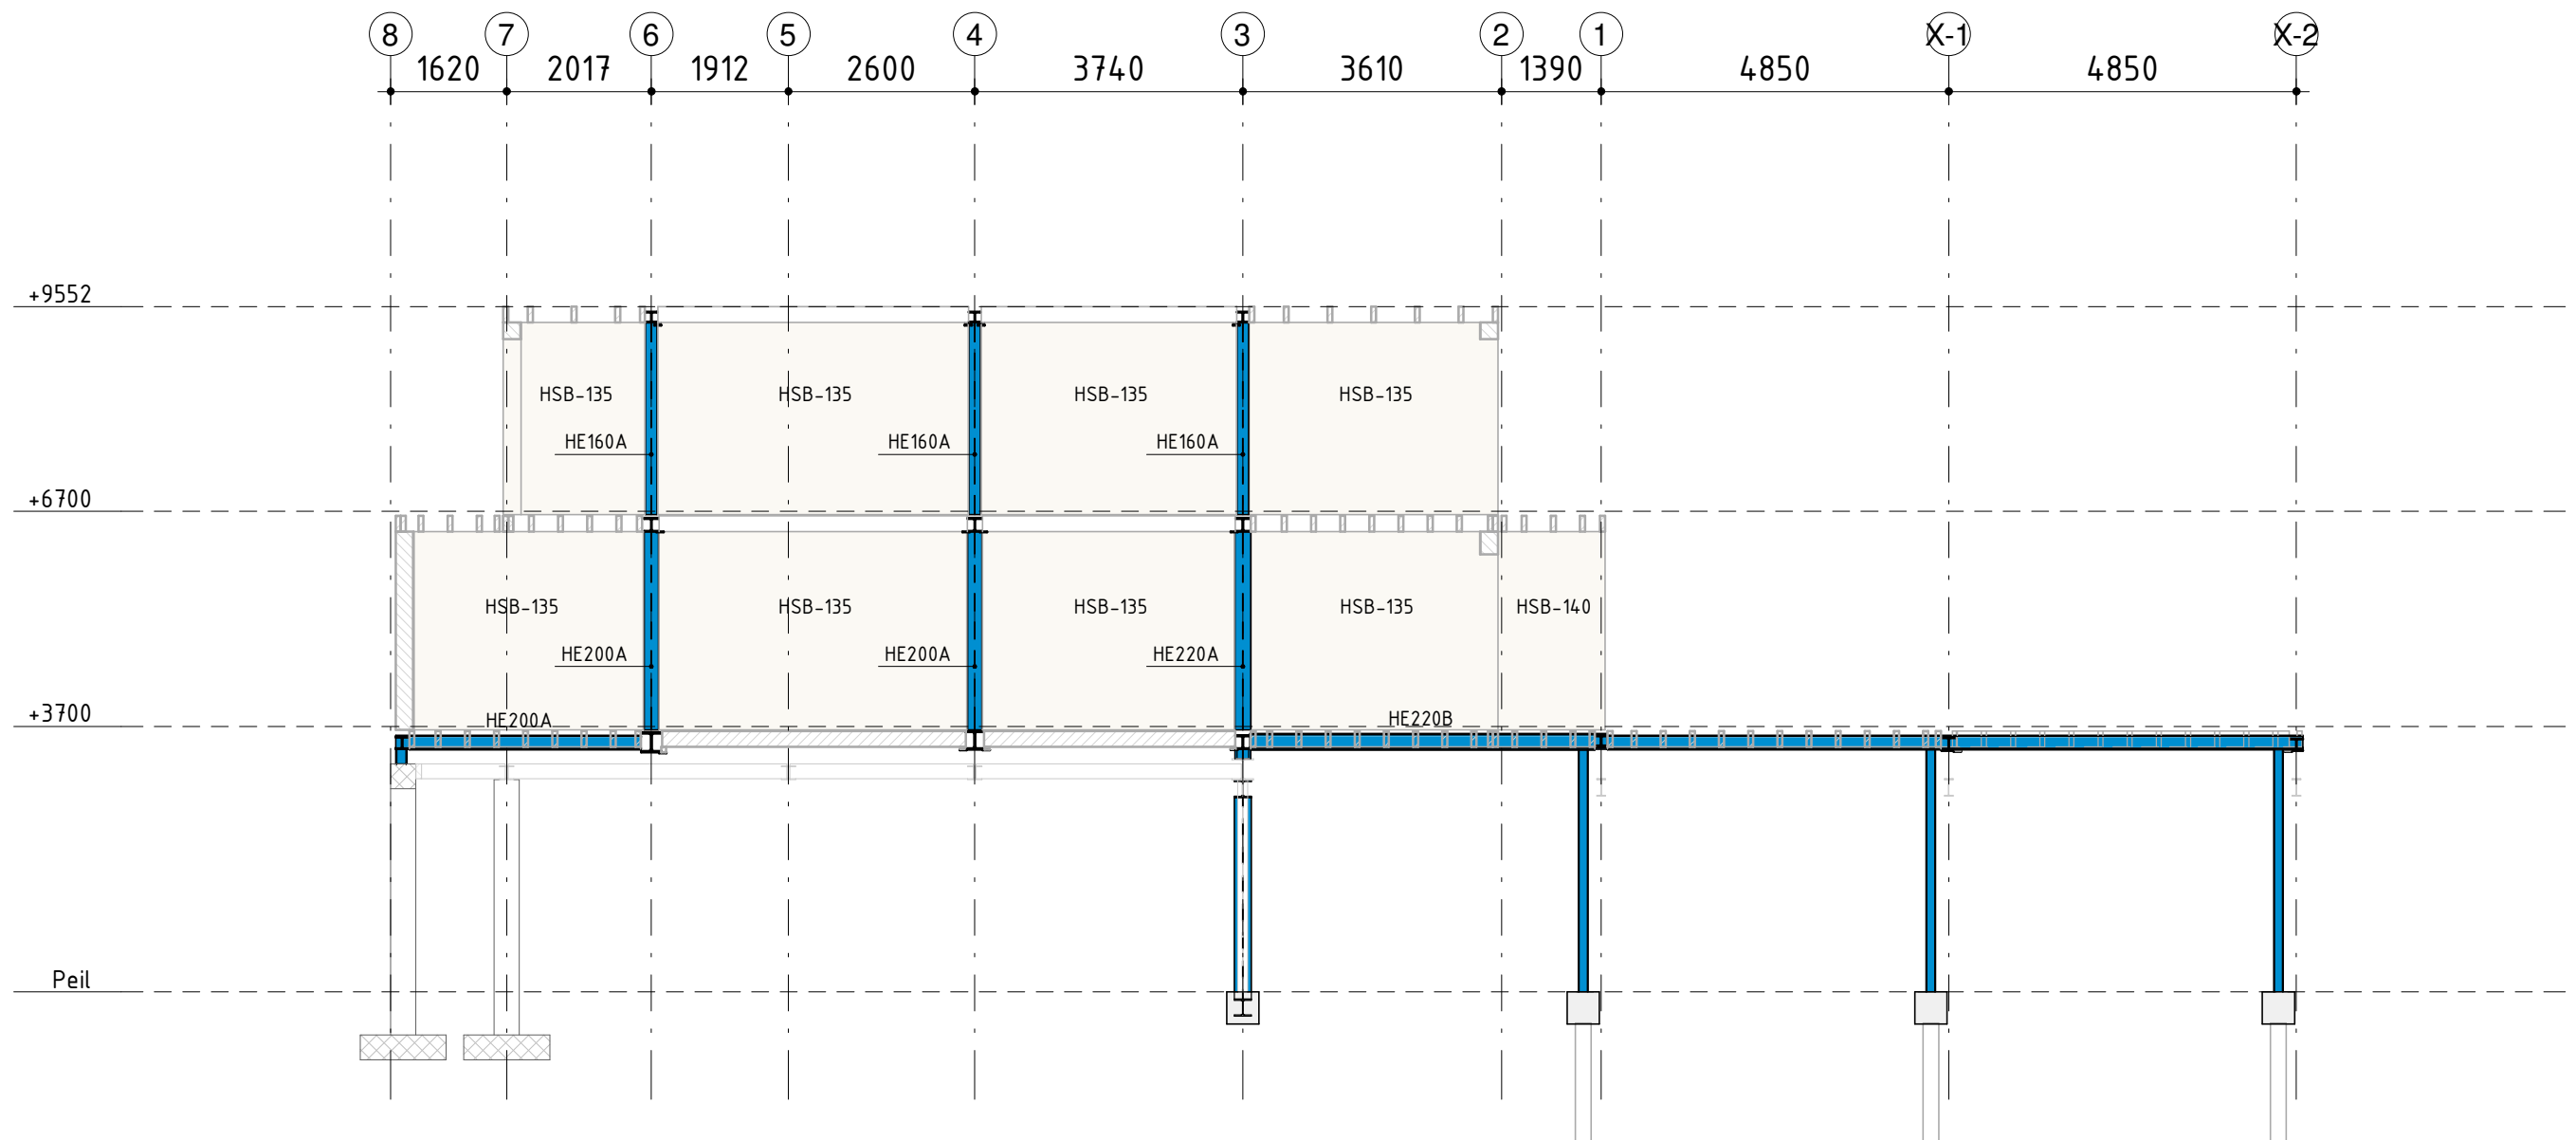

aanzicht as D

Almere
Assen
Emmen
Rotterdam
's-Hertogenbosch

088 - 678 03 00
info@goudstikker.nl
www.goudstikker.nl

goudstikker | de vries

datum 19-04-2024


gewijz. 26-04-2024

werkn.

20230891

tekeningnr_bladnr

VO-201-11

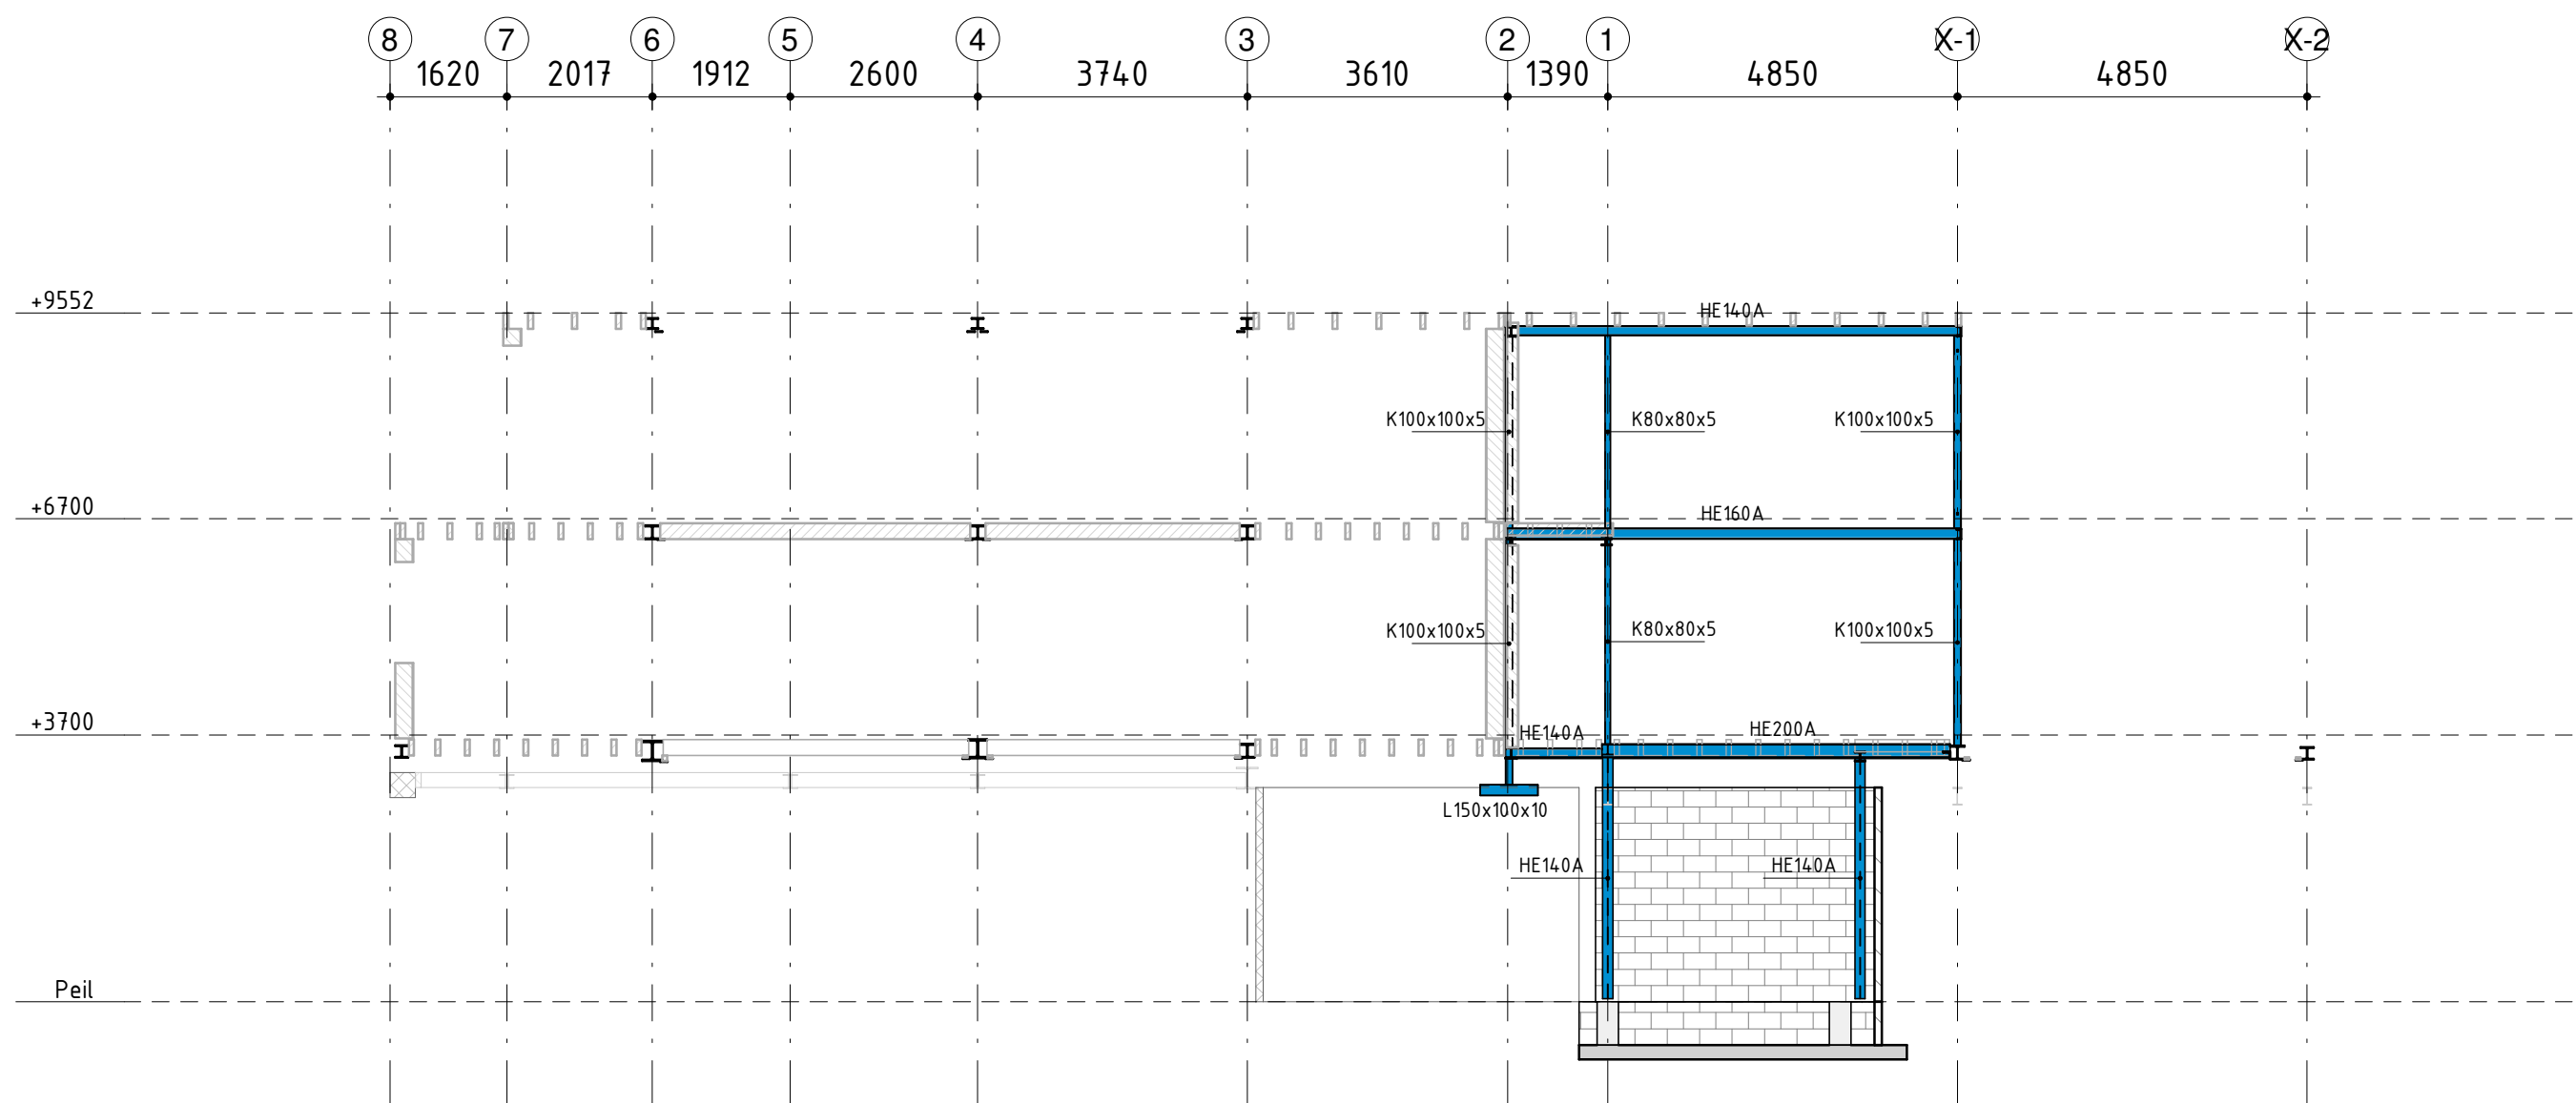


aanzicht as D // (trappenhuis)

Almere
Assen
Emmen
Rotterdam
's-Hertogenbosch

088 - 678 03 00
info@goudstikker.nl
www.goudstikker.nl

goudstikker | de vries
datum 19-04-2024 gewijz. 26-04-2024

werkno. 20230891
tekeningnr_bladnr
VO-201-12

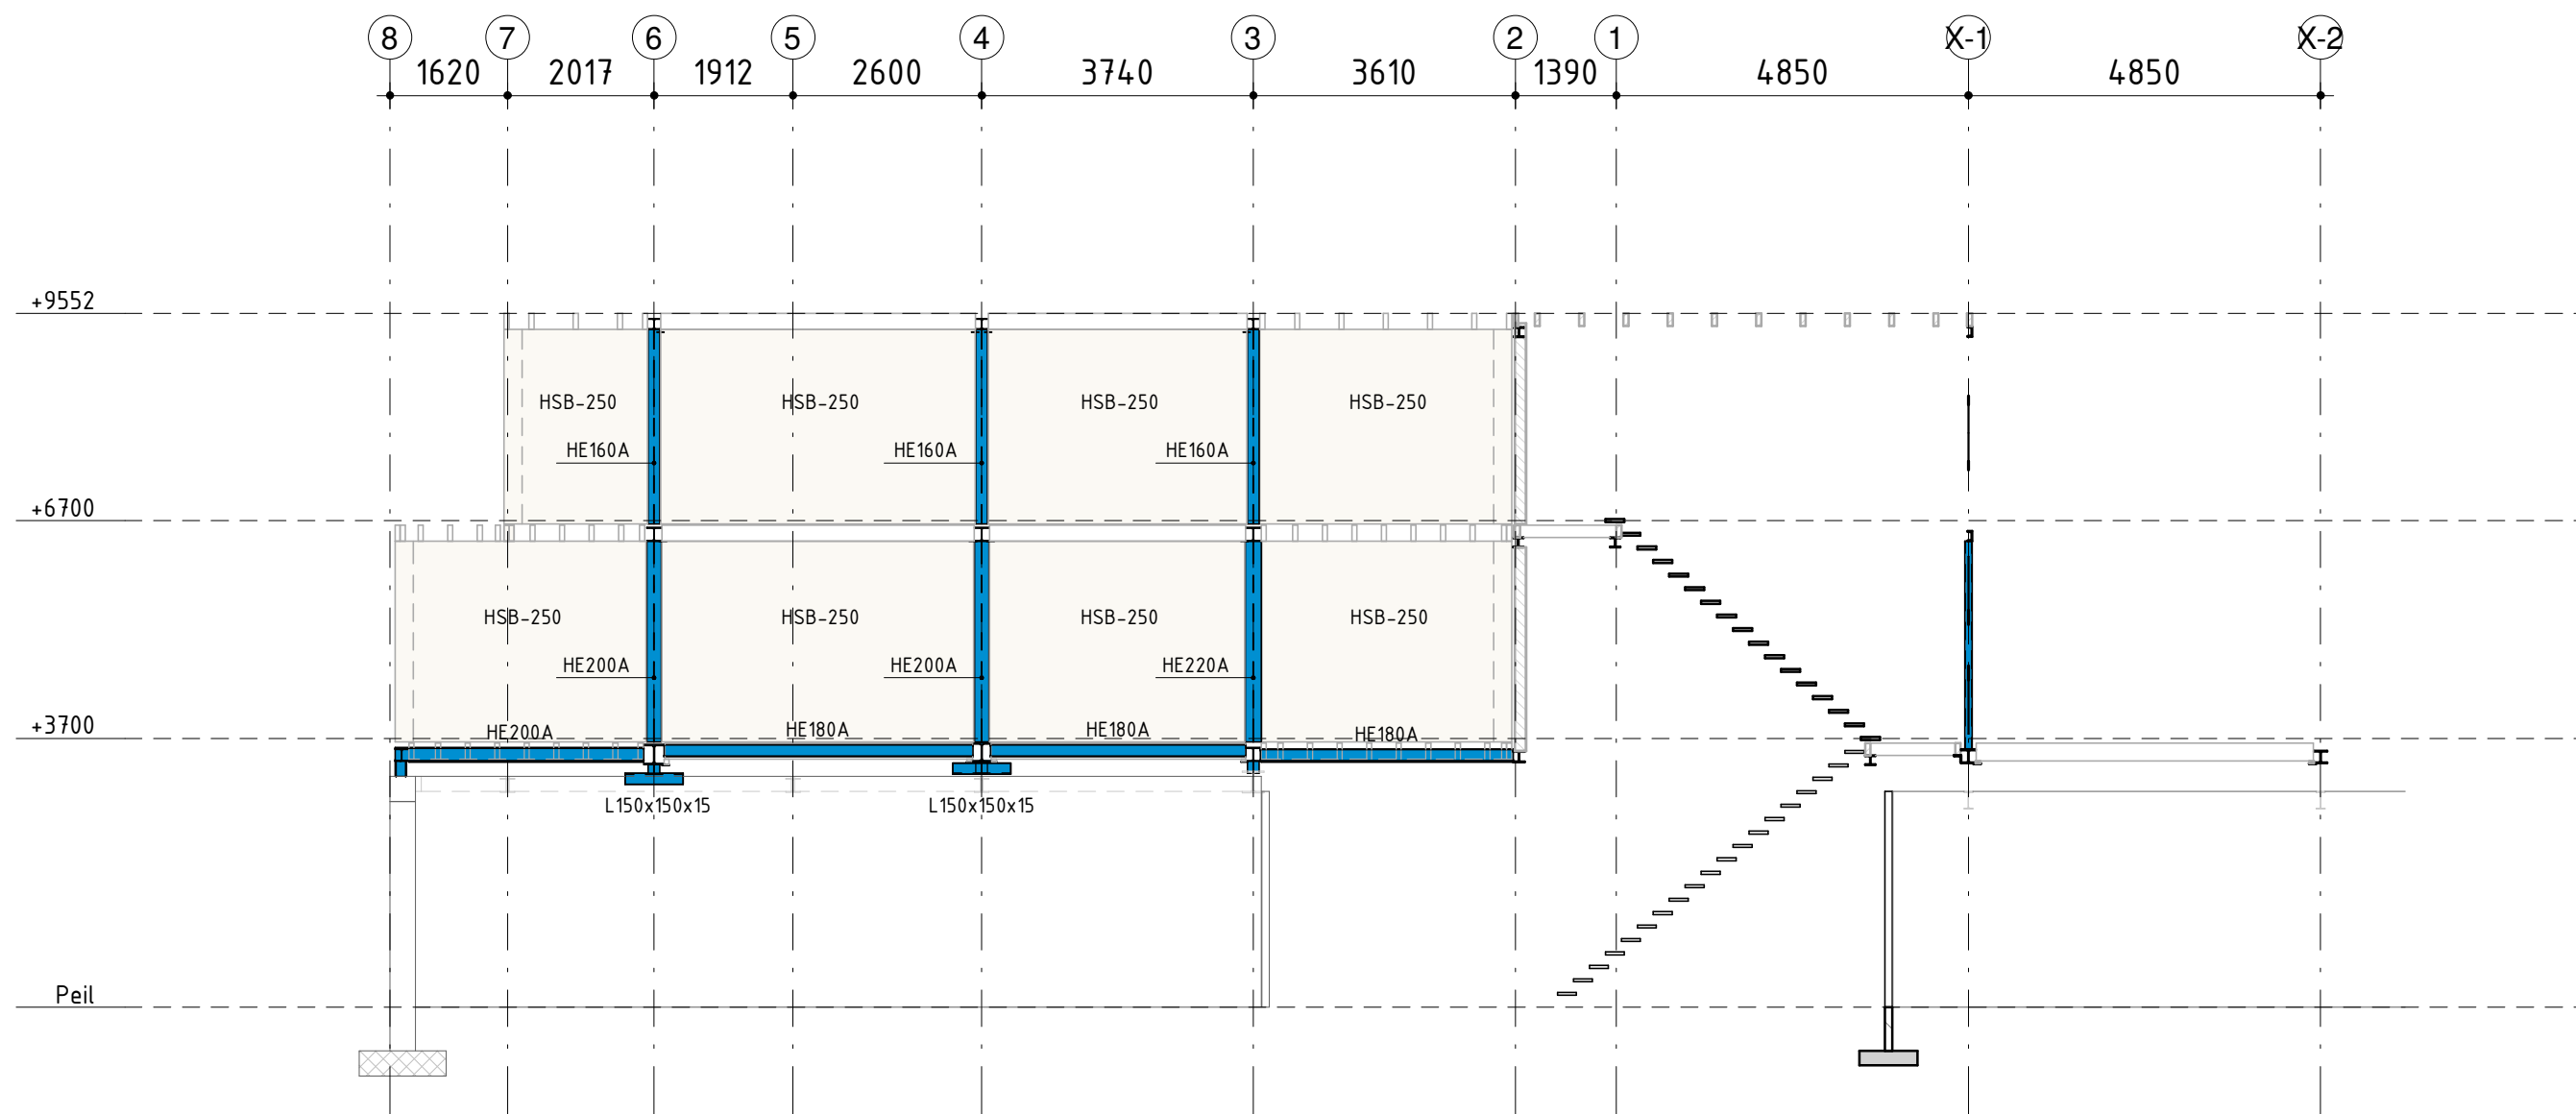

aanzicht as E

Almere
Assen
Emmen
Rotterdam
's-Hertogenbosch

088 - 678 03 00
info@goudstikker.nl
www.goudstikker.nl

goudstikker | de vries

datum 19-04-2024


gewijz. 26-04-2024

werkn.

20230891

tekeningnr_bladnr

V0-201-13

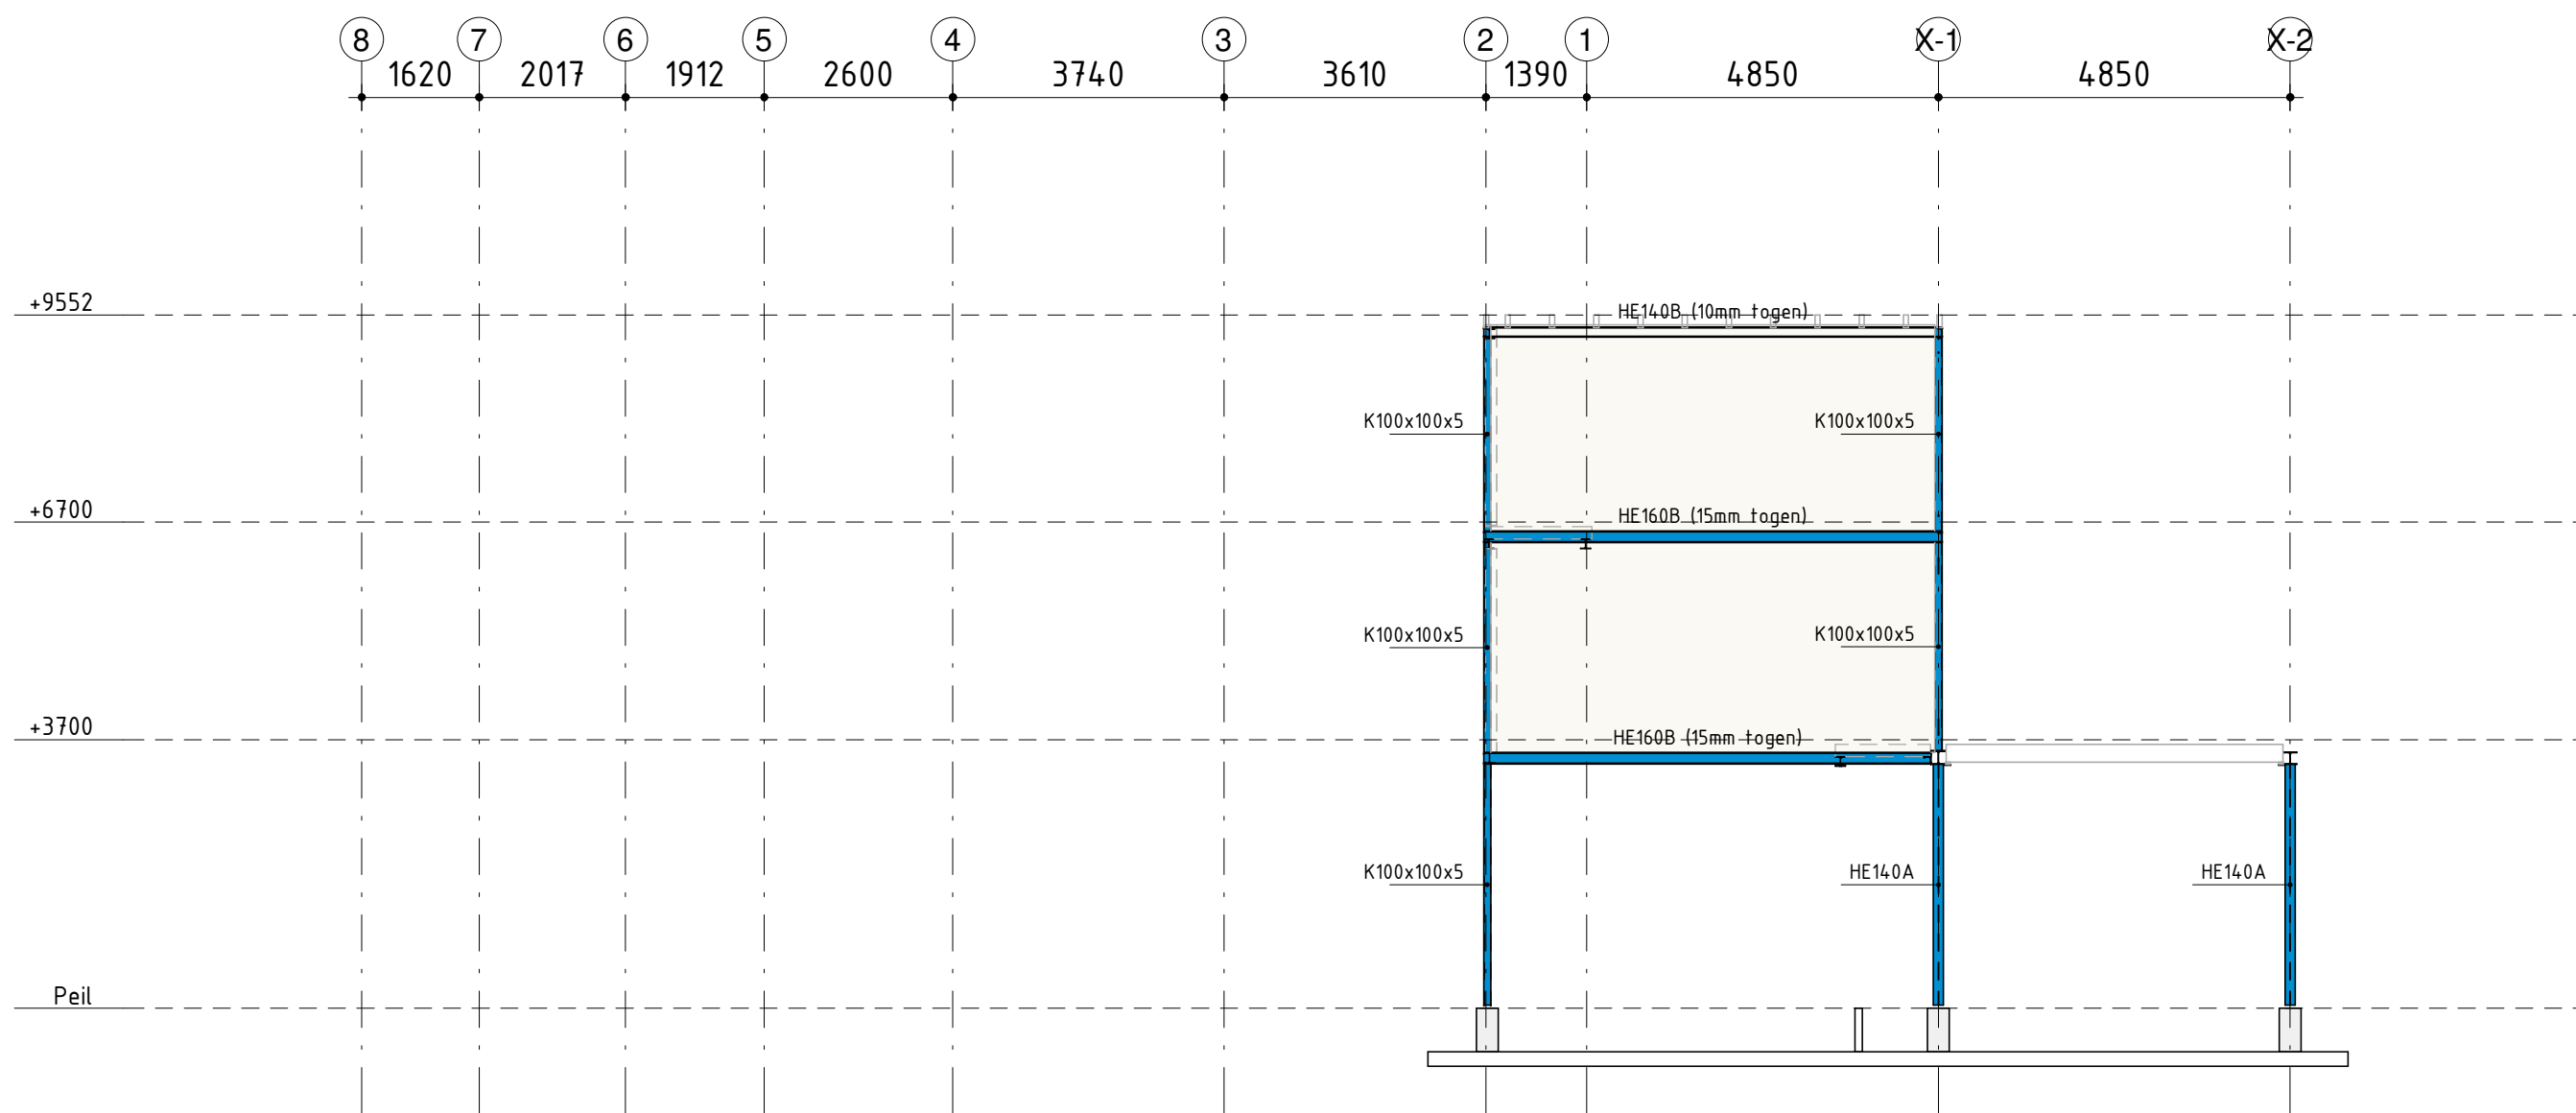

aanzicht as E // (trappenhuis)

Almere
Assen
Emmen
Rotterdam
's-Hertogenbosch

088 - 678 03 00
info@goudstikker.nl
www.goudstikker.nl

goudstikker | de vries

datum 19-04-2024


gewijz. 26-04-2024

werkno.

20230891

tekeningnr_bladnr

V0-201-14

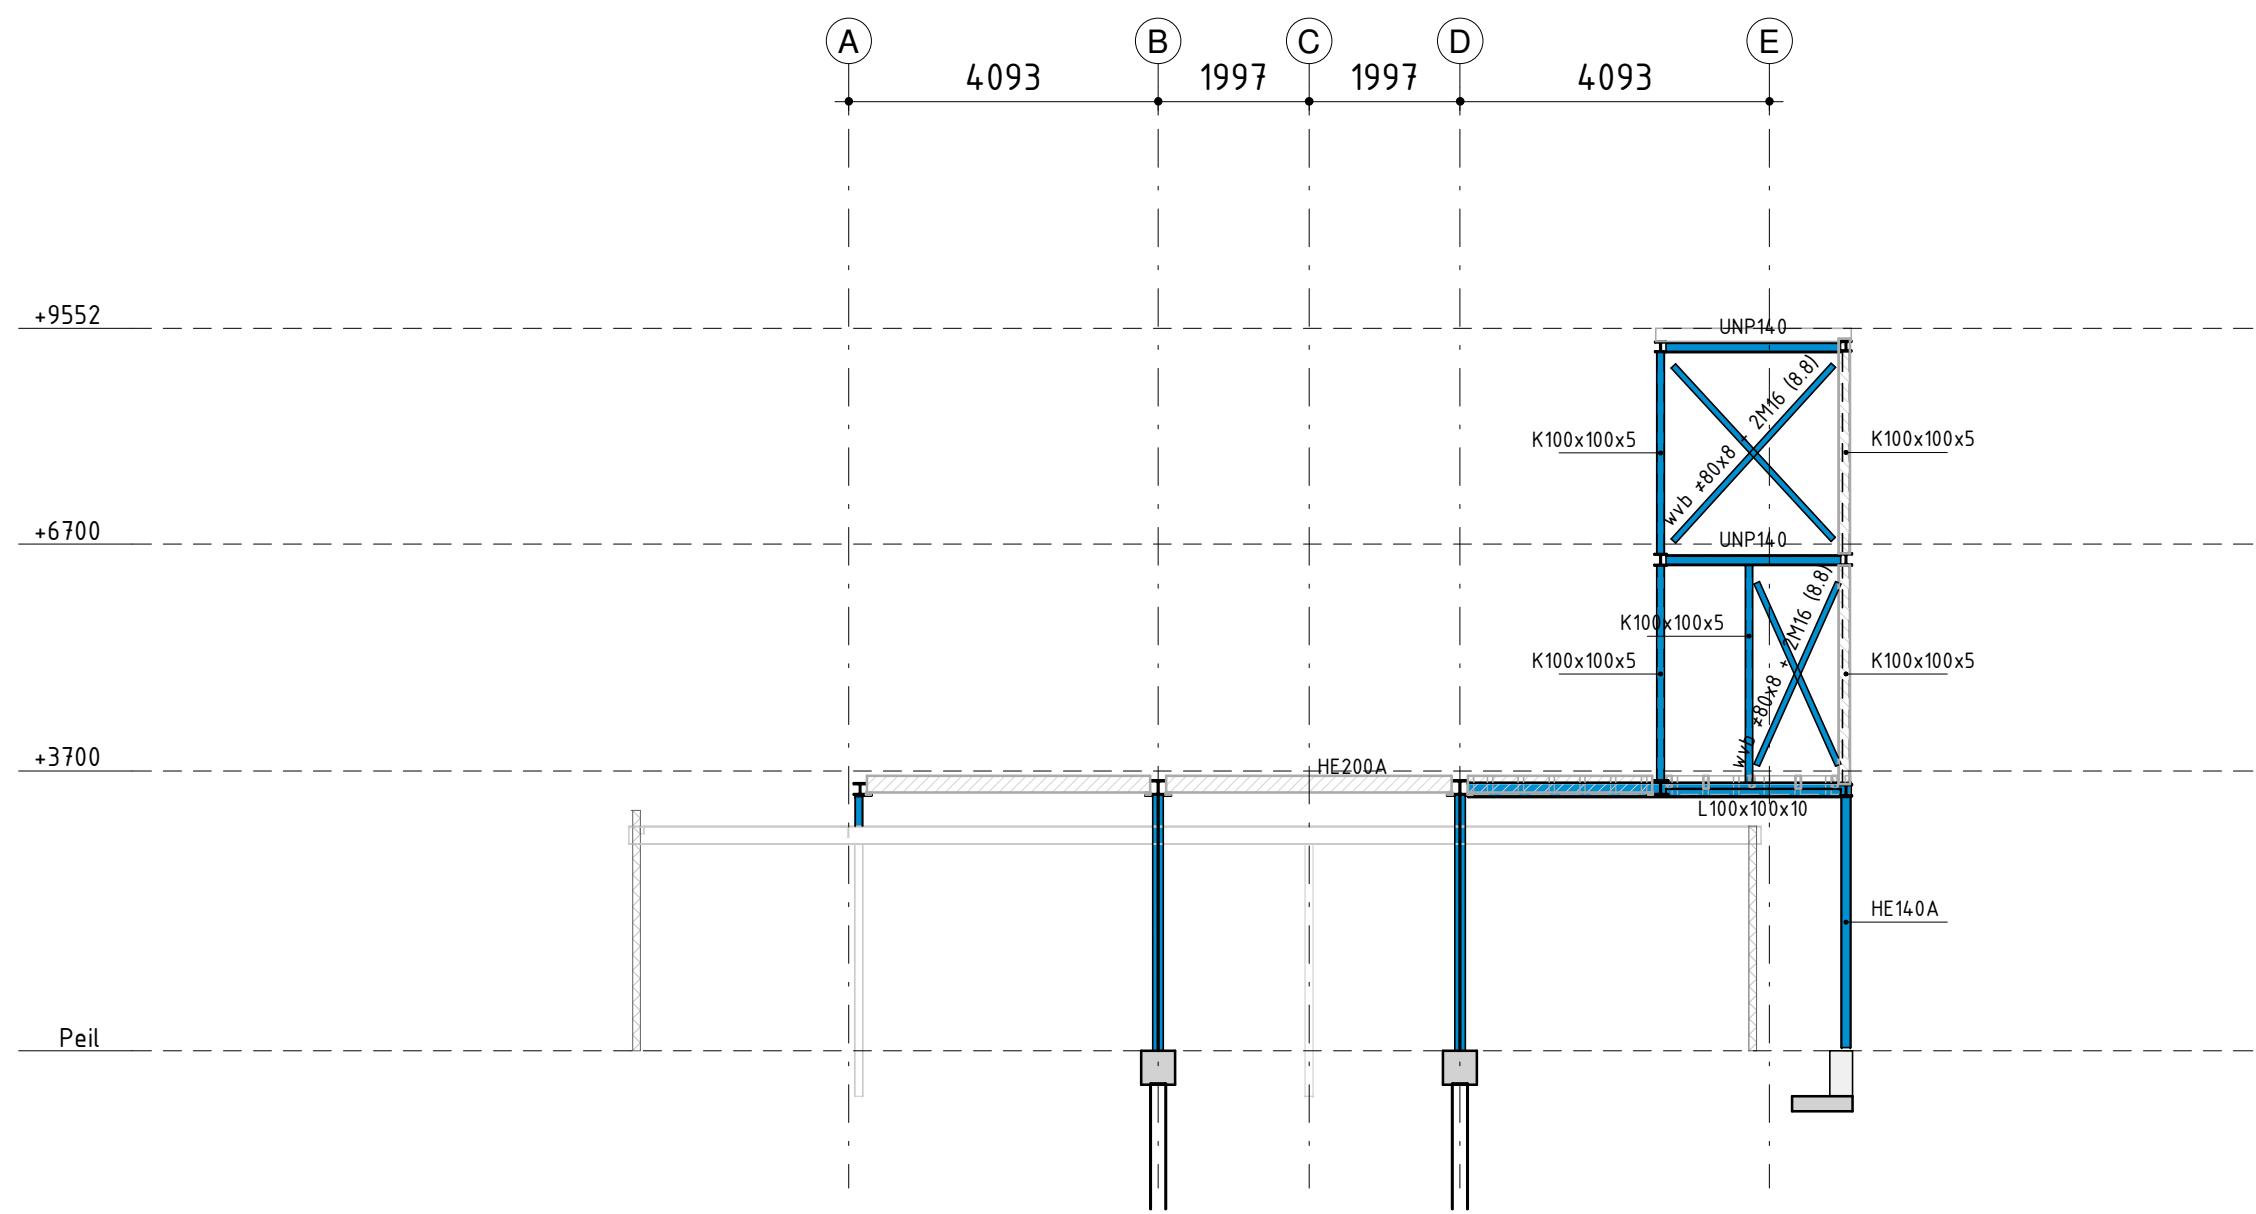

aanzicht as X1


Almere
Assen
Emmen
Rotterdam
's-Hertogenbosch

088 - 678 03 00
info@goudstikker.nl
www.goudstikker.nl

goudstikker | de vries

datum 19-04-2024 gewijz. 26-04-2024

werkno. 20230891
tekeningnr_bladnr
V0-201-15

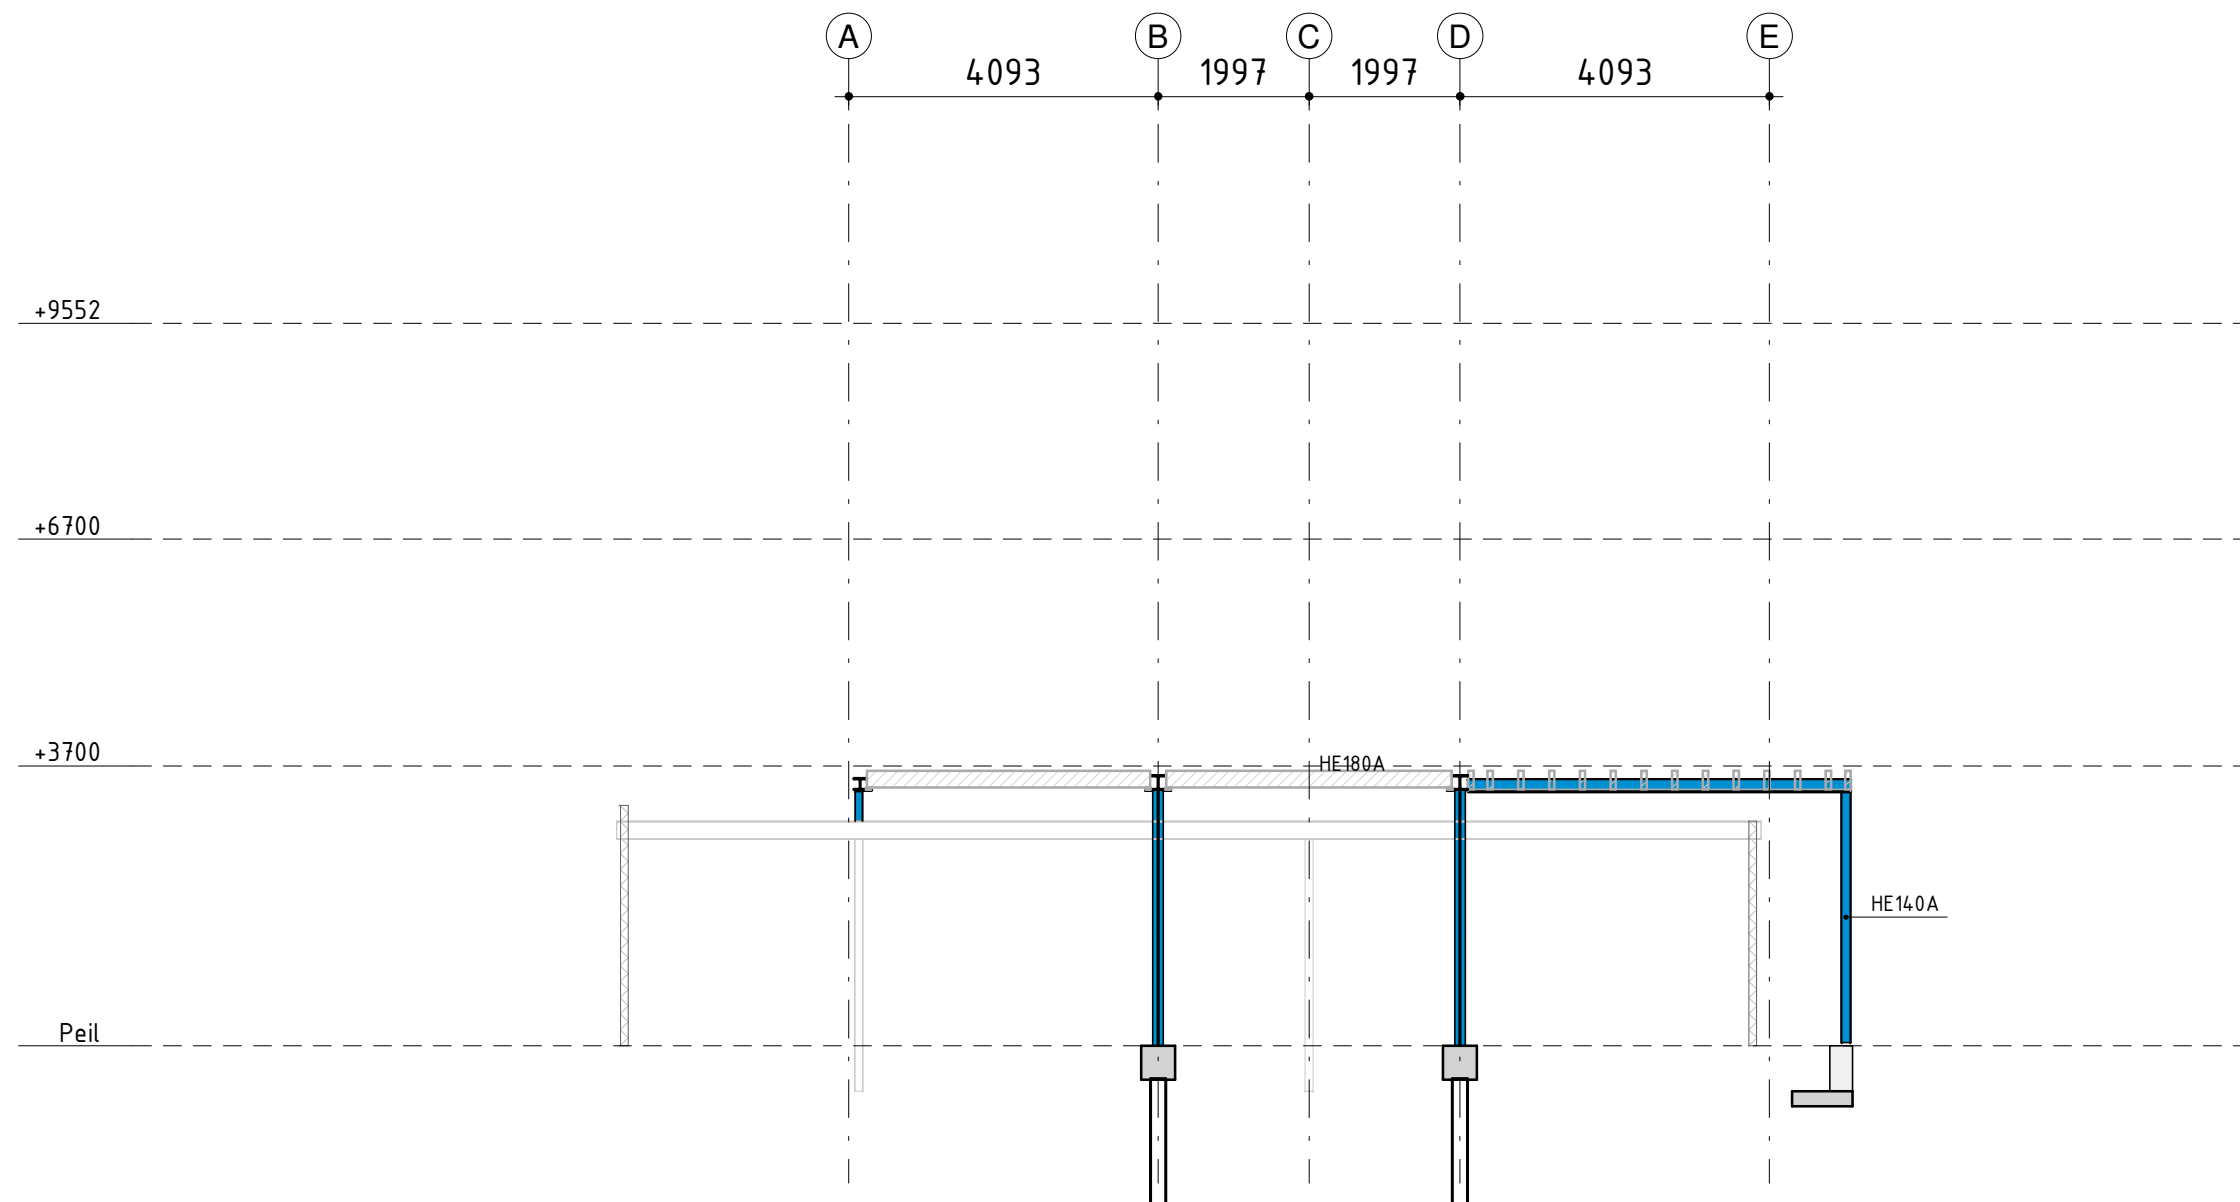

aanzicht as X2

Almere
Assen
Emmen
Rotterdam
's-Hertogenbosch

088 - 678 03 00
info@goudstikker.nl
www.goudstikker.nl

goudstikker | de vries

datum 19-04-2024

gewijz. 26-04-2024

werkn.

20230891

tekeningnr_bladnr

V0-201-16