


Almere Assen Emmen Rotterdam 's-Hertogenbosch	088 – 678 03 00 info@goudstikker.nl www.goudstikker.nl	goudstikker de vries	
	project	HARDENBERG; 6 appartementen, Fortuinstraat 10-12	
	opdrachtgever	Bouwbedrijf Zweers te Hardenberg	
	architect	Bouwbedrijf Zweers te Hardenberg	
	onderdeel	Aanzichten	
	fase Voorl. Ontwerp	status definitief	tekeningsnummer VO-201
	constructeur S. van Nimwegen	schaal 1:100	datum 19-04-2024
	modelleur P. Dekker	formaat A3 (297x420)	laatste wijz. 26-04-2024
			wijziging a

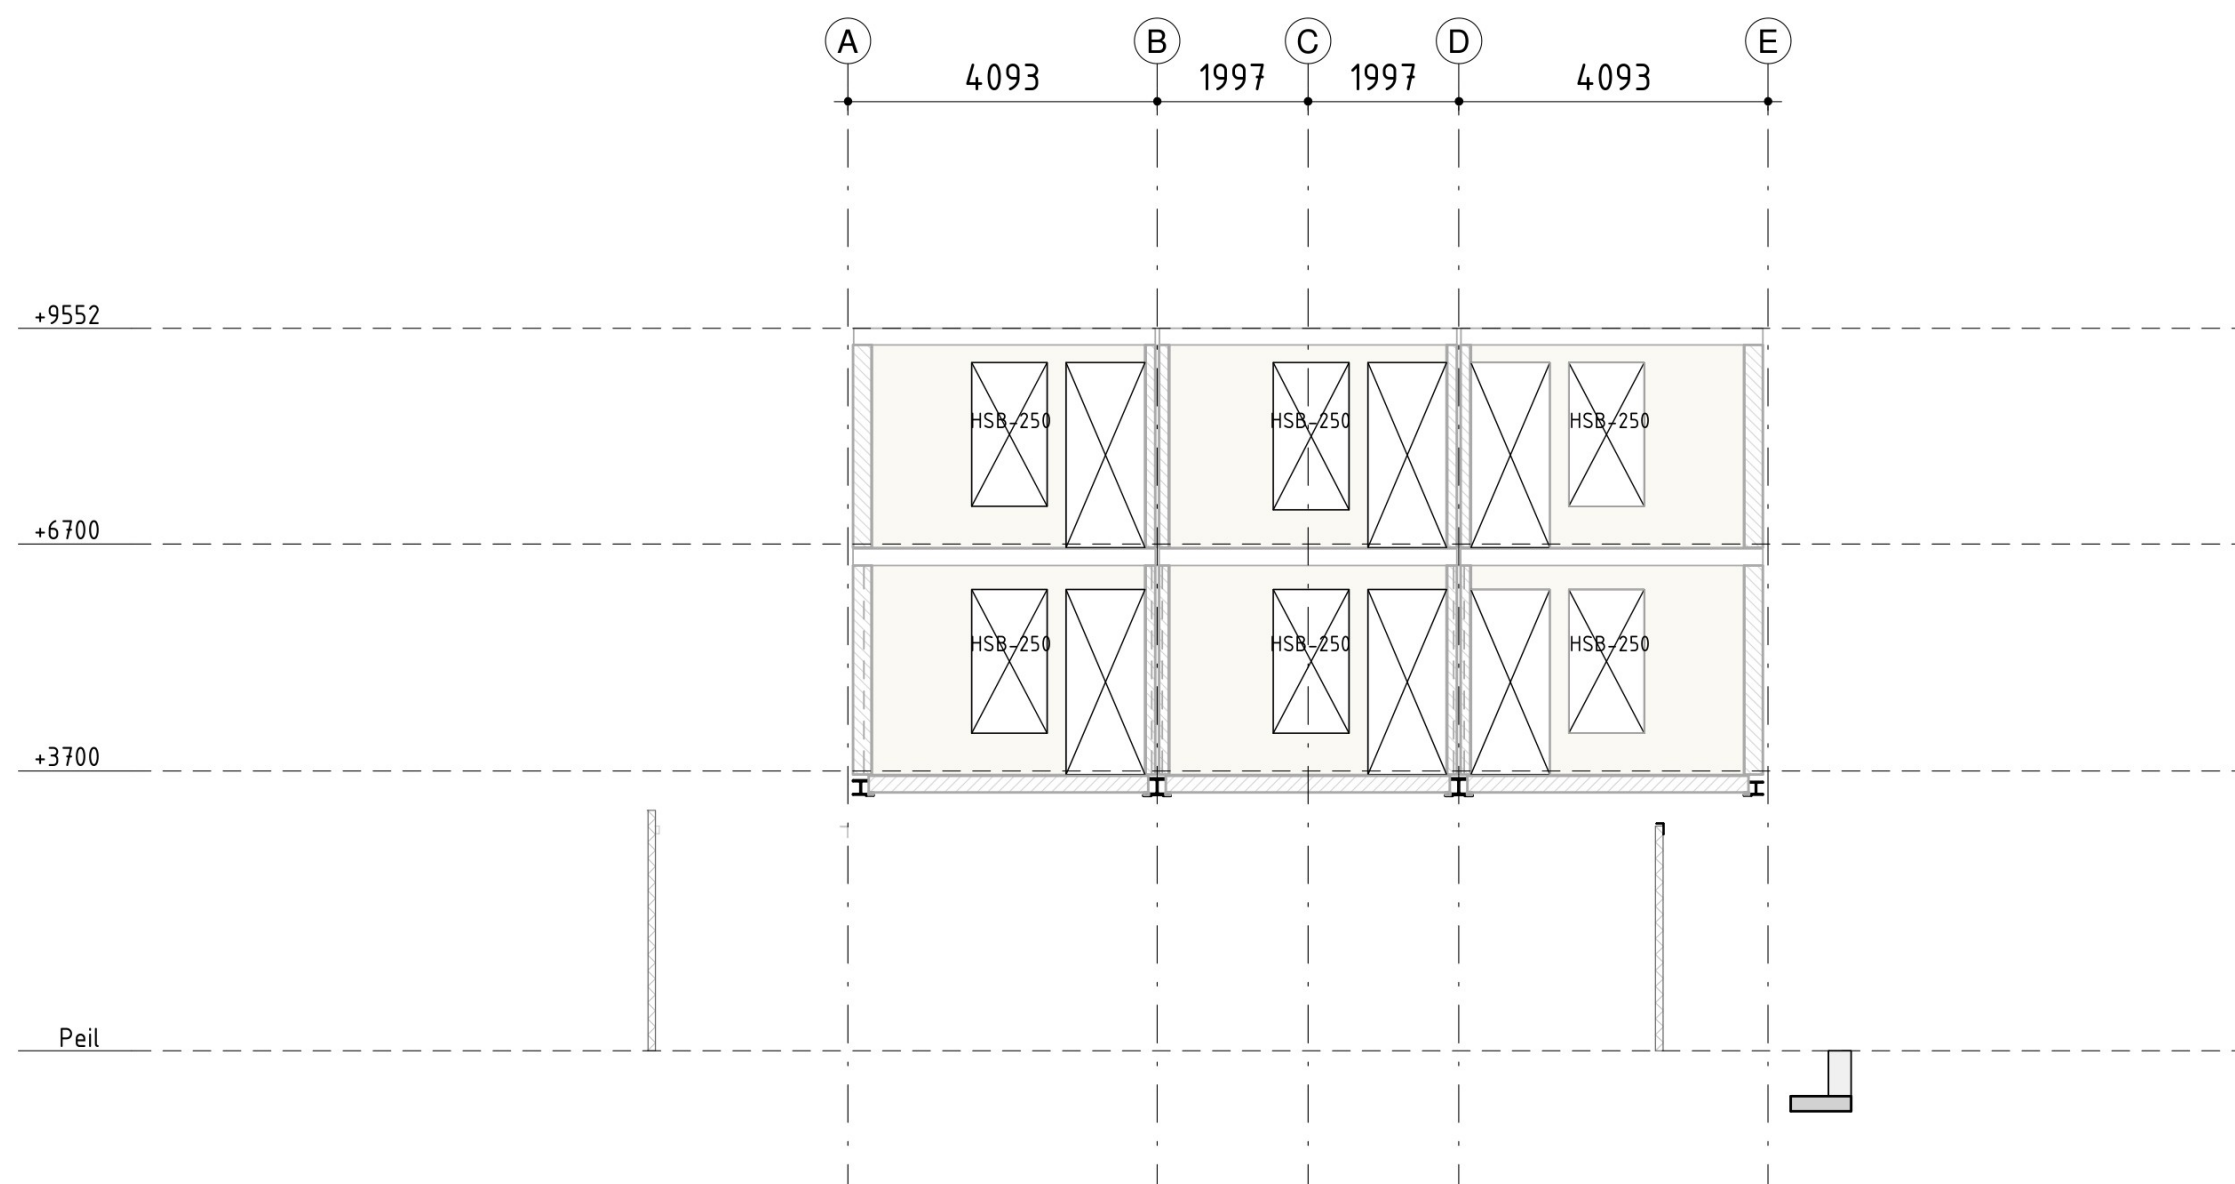

Almere
Assen
Emmen
Rotterdam
's-Hertogenbosch

088 - 678 03 00
info@goudstikker.nl
www.goudstikker.nl

goudstikker | de vries

datum 19-04-2024 gewijz. 26-04-2024


aanzicht as 2

werkno.

20230891

tekeningnr_bladnr

V0-201-01

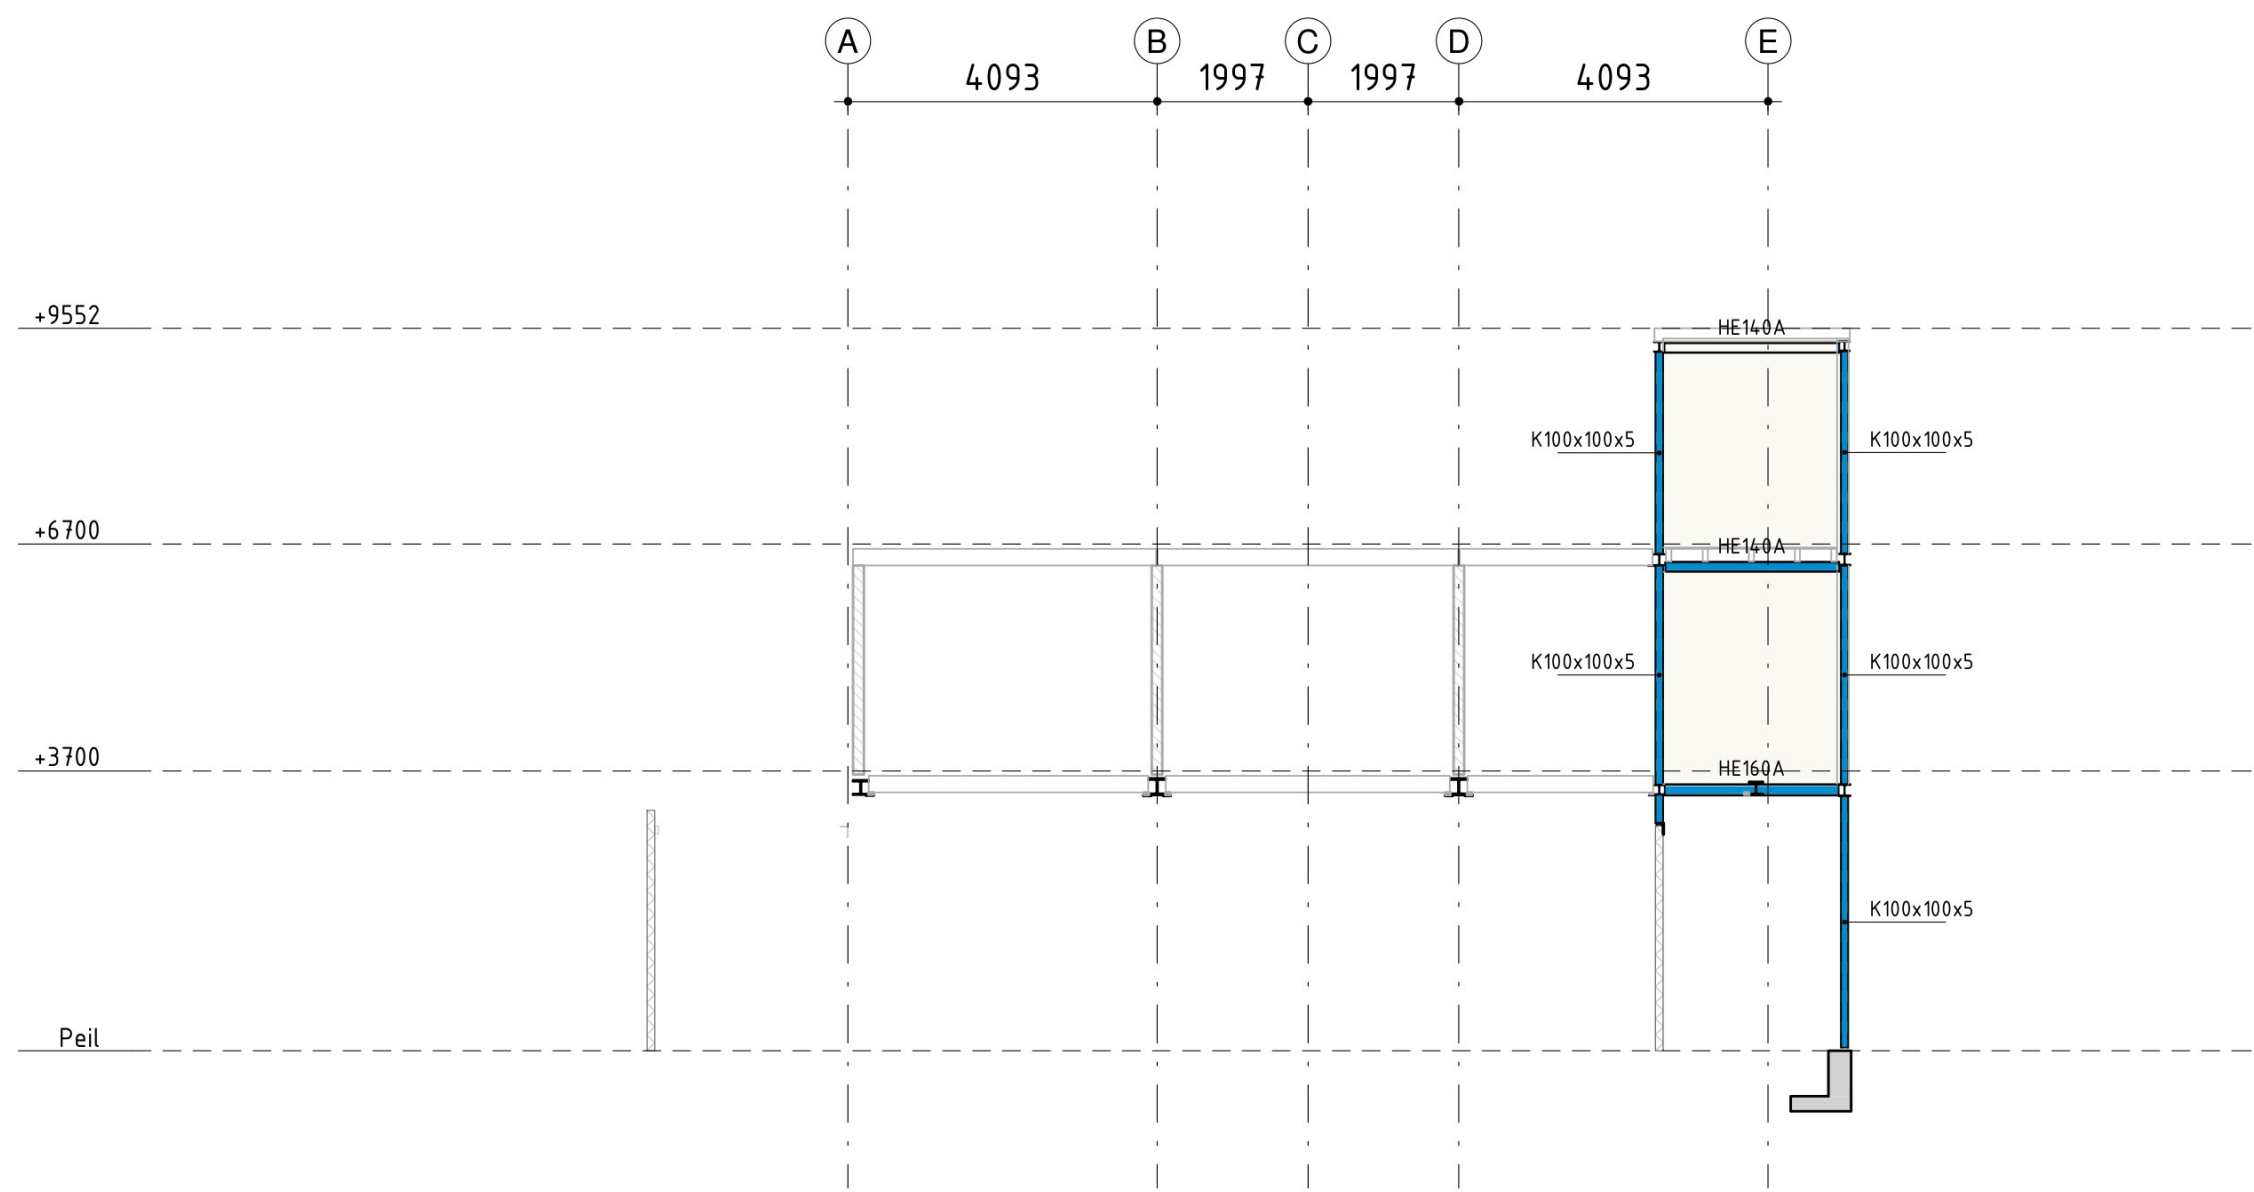

aanzicht as 2 (trappenhuis)


Almere
Assen
Emmen
Rotterdam
's-Hertogenbosch

088 - 678 03 00
info@goudstikker.nl
www.goudstikker.nl

goudstikker | de vries

datum 19-04-2024 gewijz. 26-04-2024

werkn.
20230891
tekeningnr_bladnr
VO-201-02

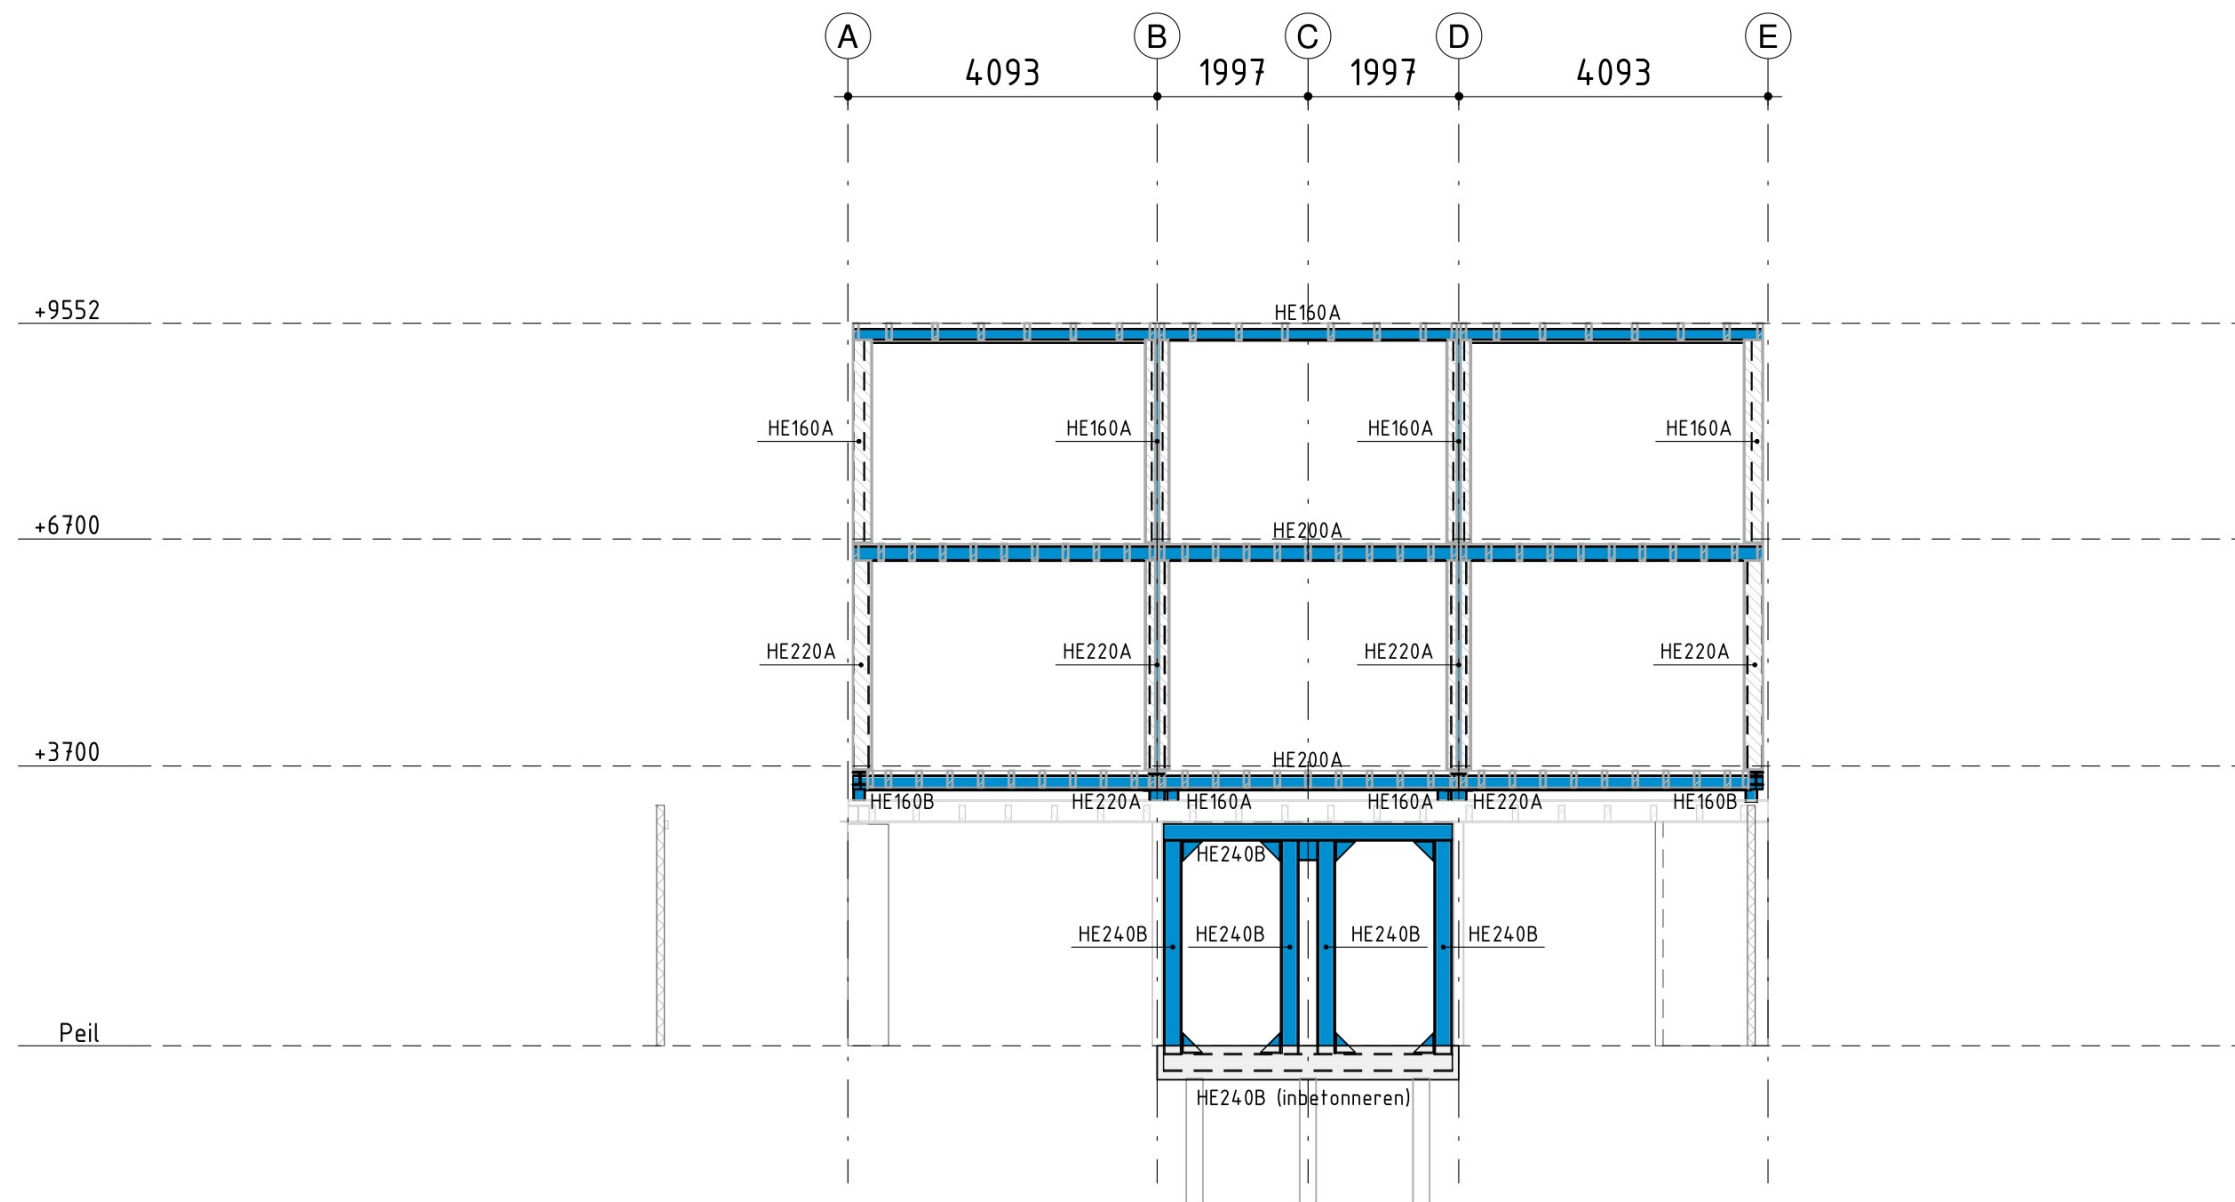

Almere
Assen
Emmen
Rotterdam
's-Hertogenbosch

088 - 678 03 00
info@goudstikker.nl
www.goudstikker.nl

goudstikker | de vries

datum 19-04-2024 gewijz. 26-04-2024


aanzicht as 3

werkno.

20230891

tekeningnr_bladnr

VO-201-03

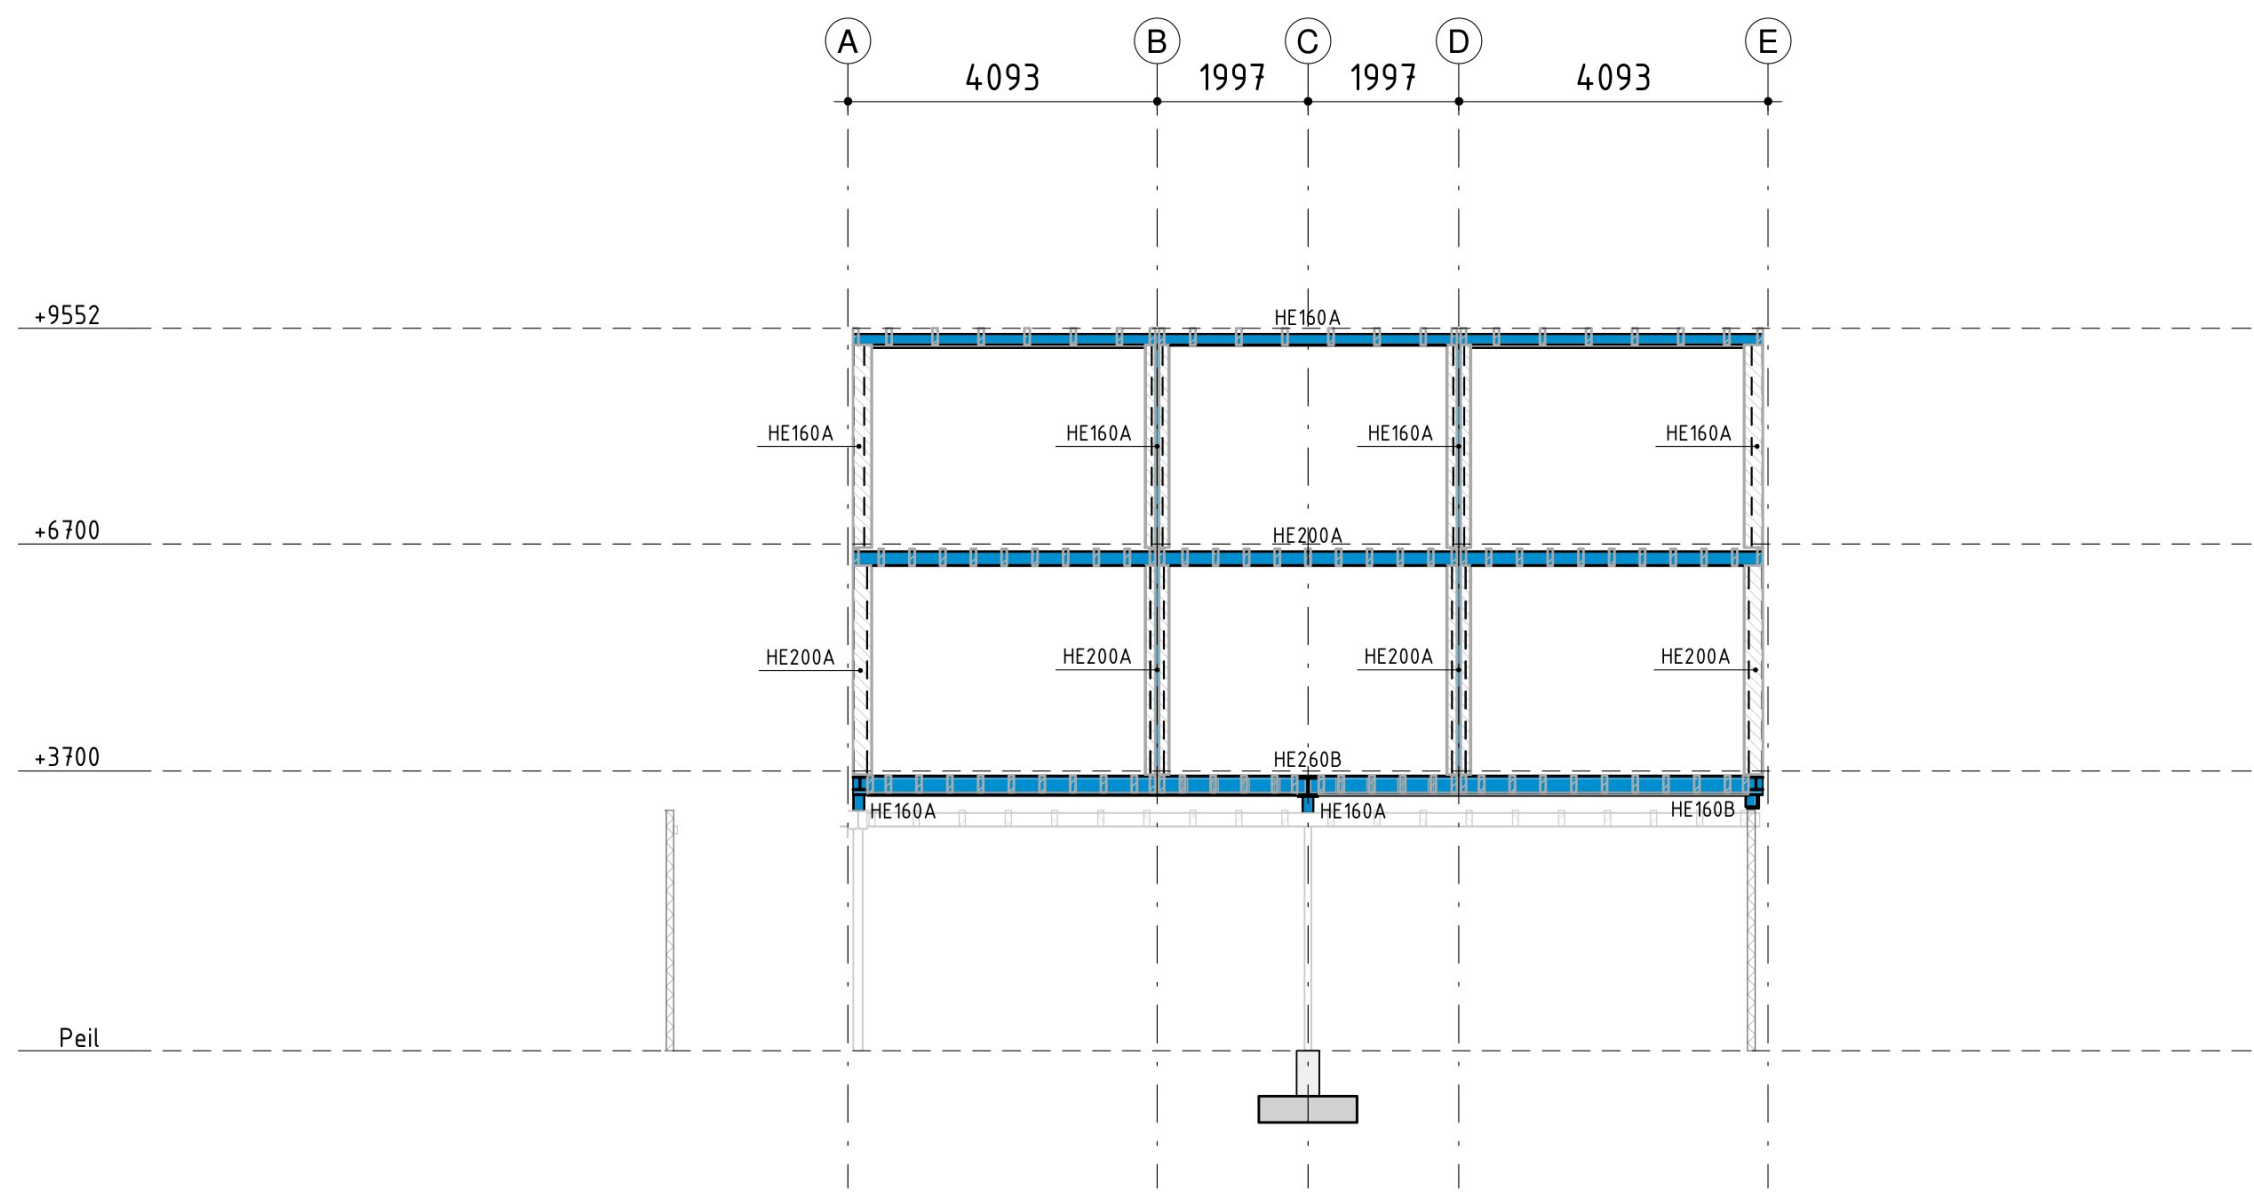


Almere
Assen
Emmen
Rotterdam
's-Hertogenbosch

088 - 678 03 00
info@goudstikker.nl
www.goudstikker.nl

goudstikker | de vries
datum 19-04-2024 gewijz. 26-04-2024

aanzicht as 4
werkno. 20230891
tekeningnr_bladnr VO-201-04

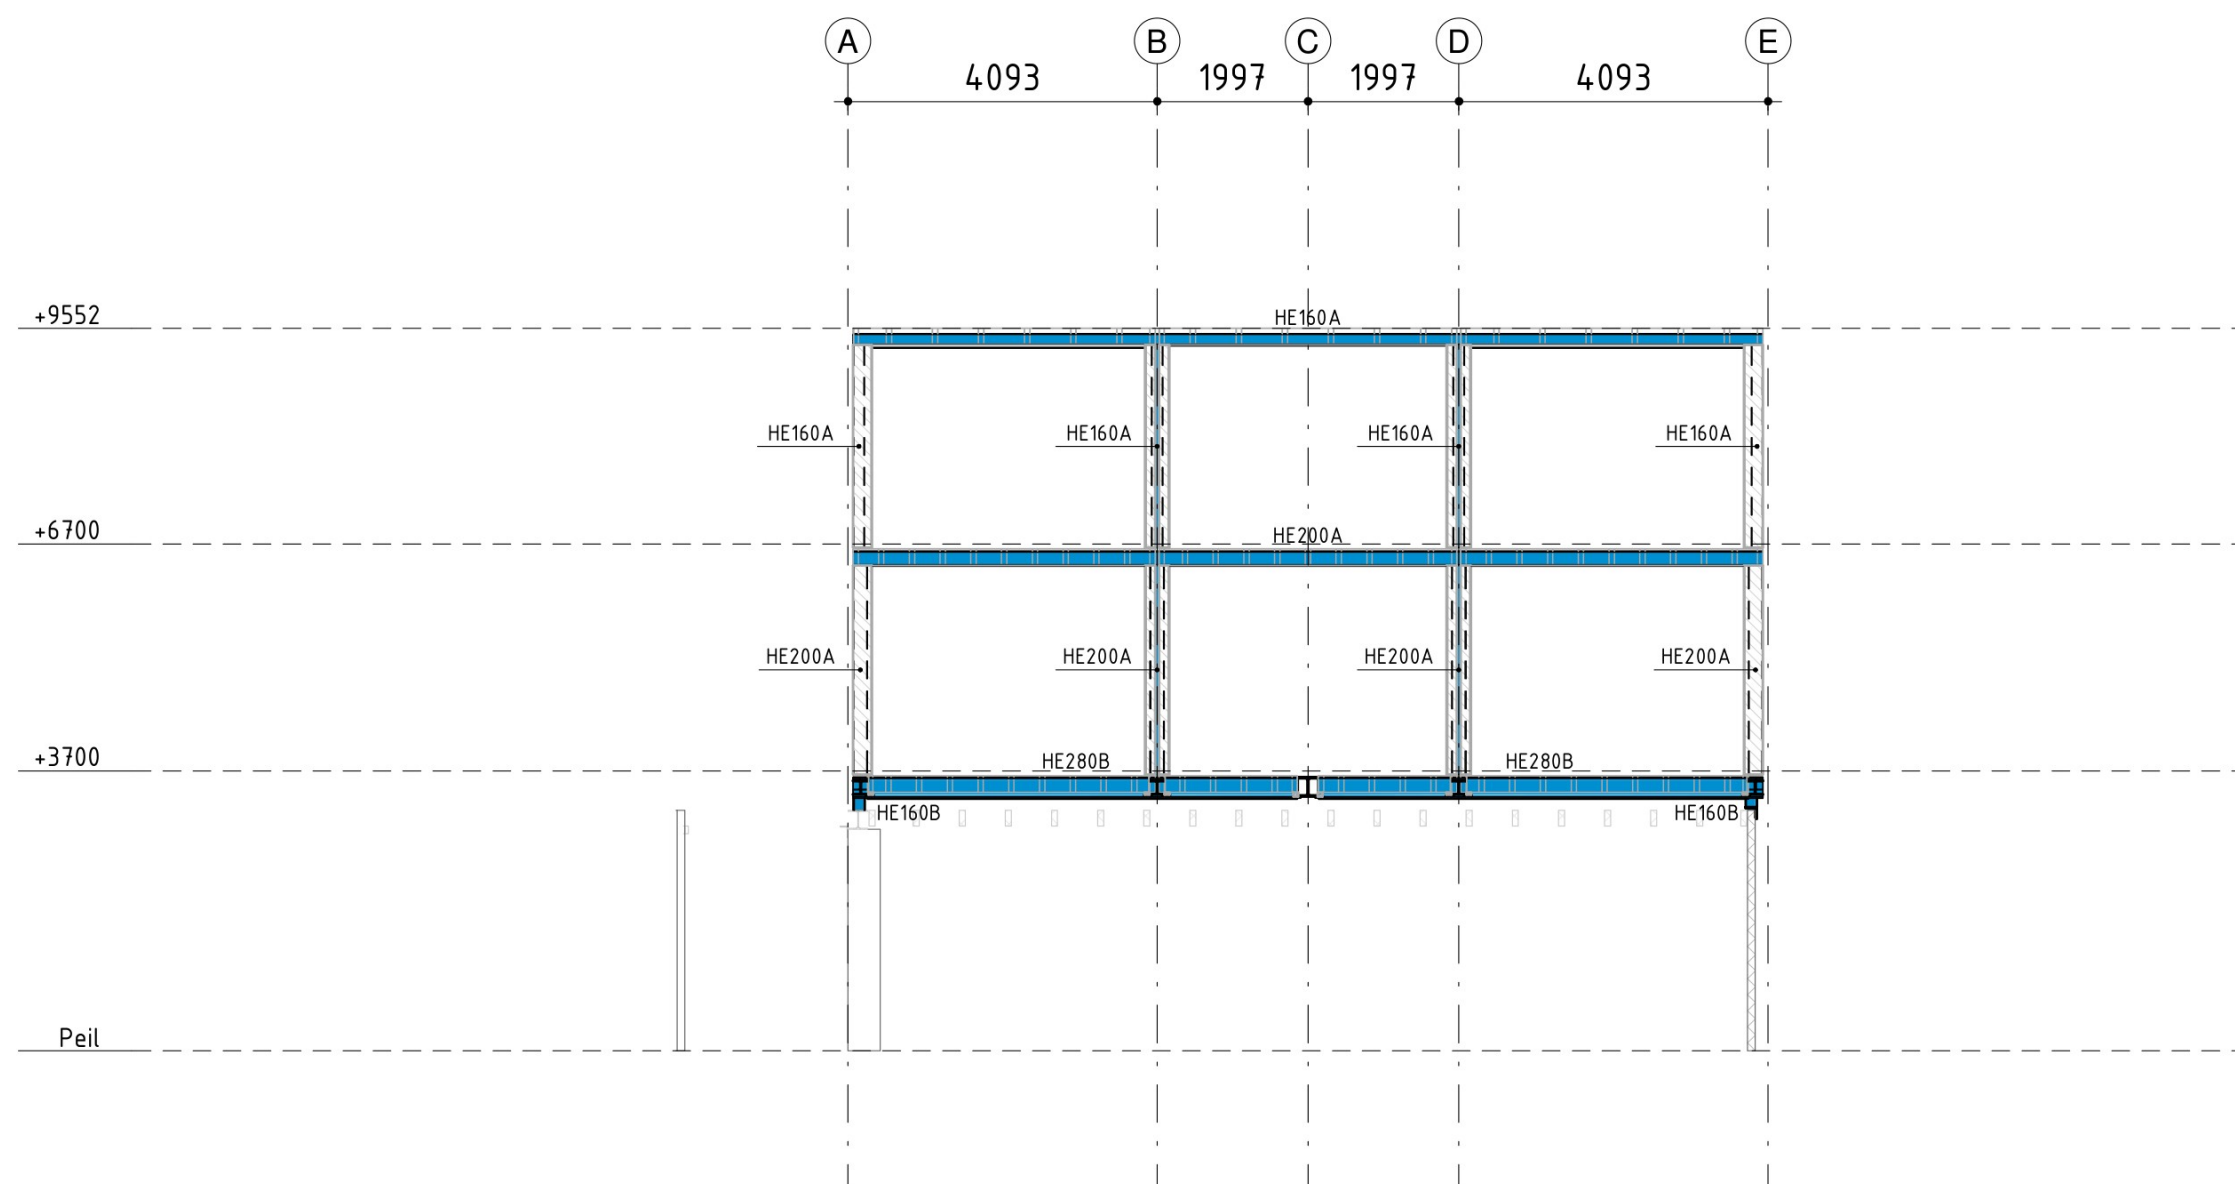

Almere
Assen
Emmen
Rotterdam
's-Hertogenbosch

088 - 678 03 00
info@goudstikker.nl
www.goudstikker.nl

goudstikker | de vries

datum 19-04-2024

gewijz. 26-04-2024


aanzicht as 6

werkn.

20230891

tekeningnr_bladnr

V0-201-05

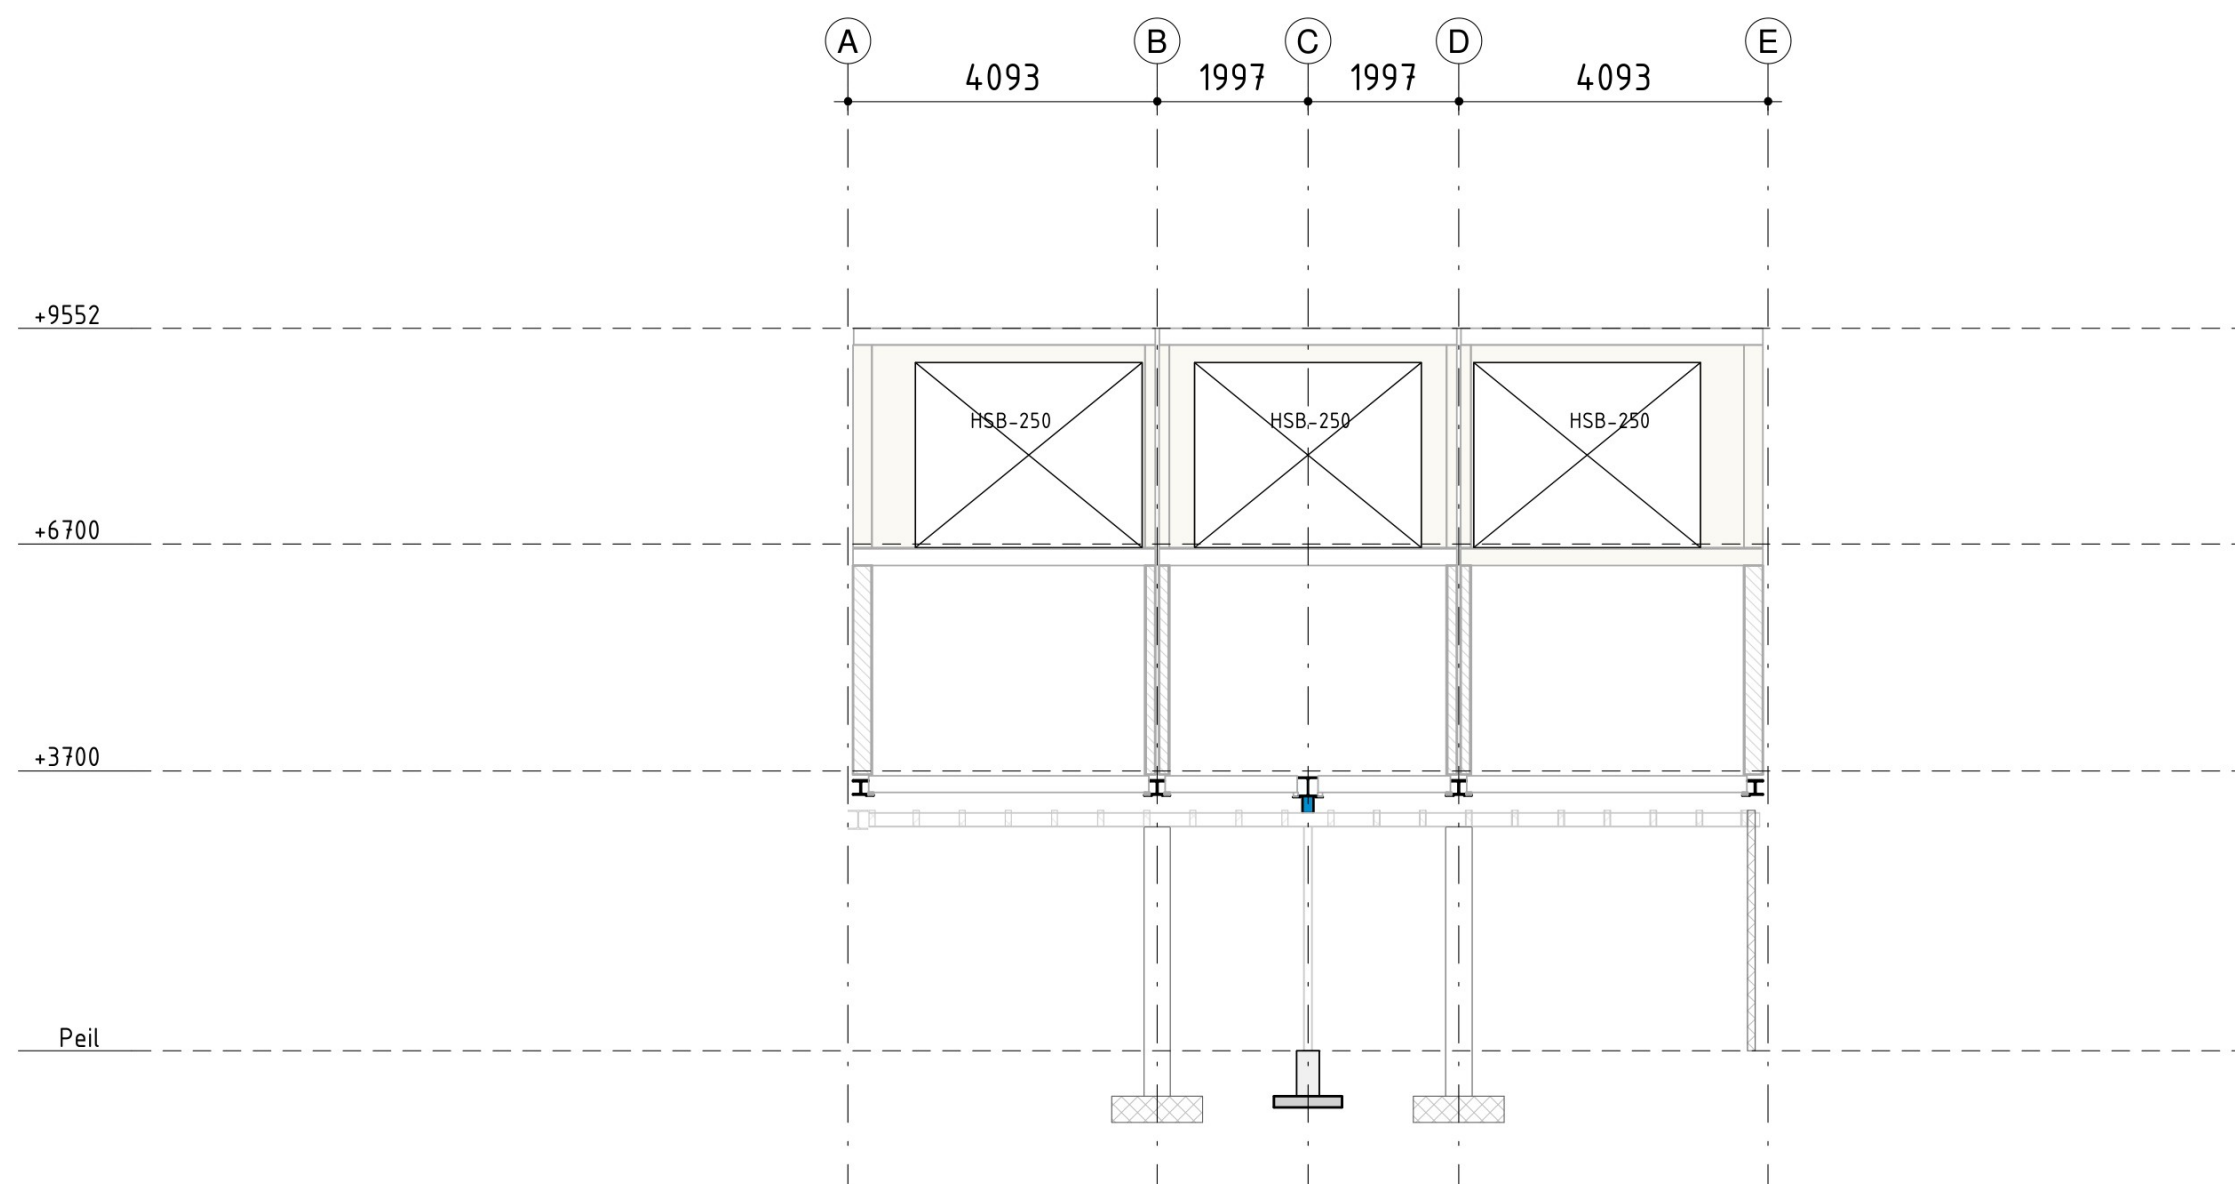

aanzicht as 7

Almere
Assen
Emmen
Rotterdam
's-Hertogenbosch

088 - 678 03 00
info@goudstikker.nl
www.goudstikker.nl

goudstikker | de vries

datum 19-04-2024


gewijz. 26-04-2024

werkn.

20230891

tekeningnr_bladnr

VO-201-06

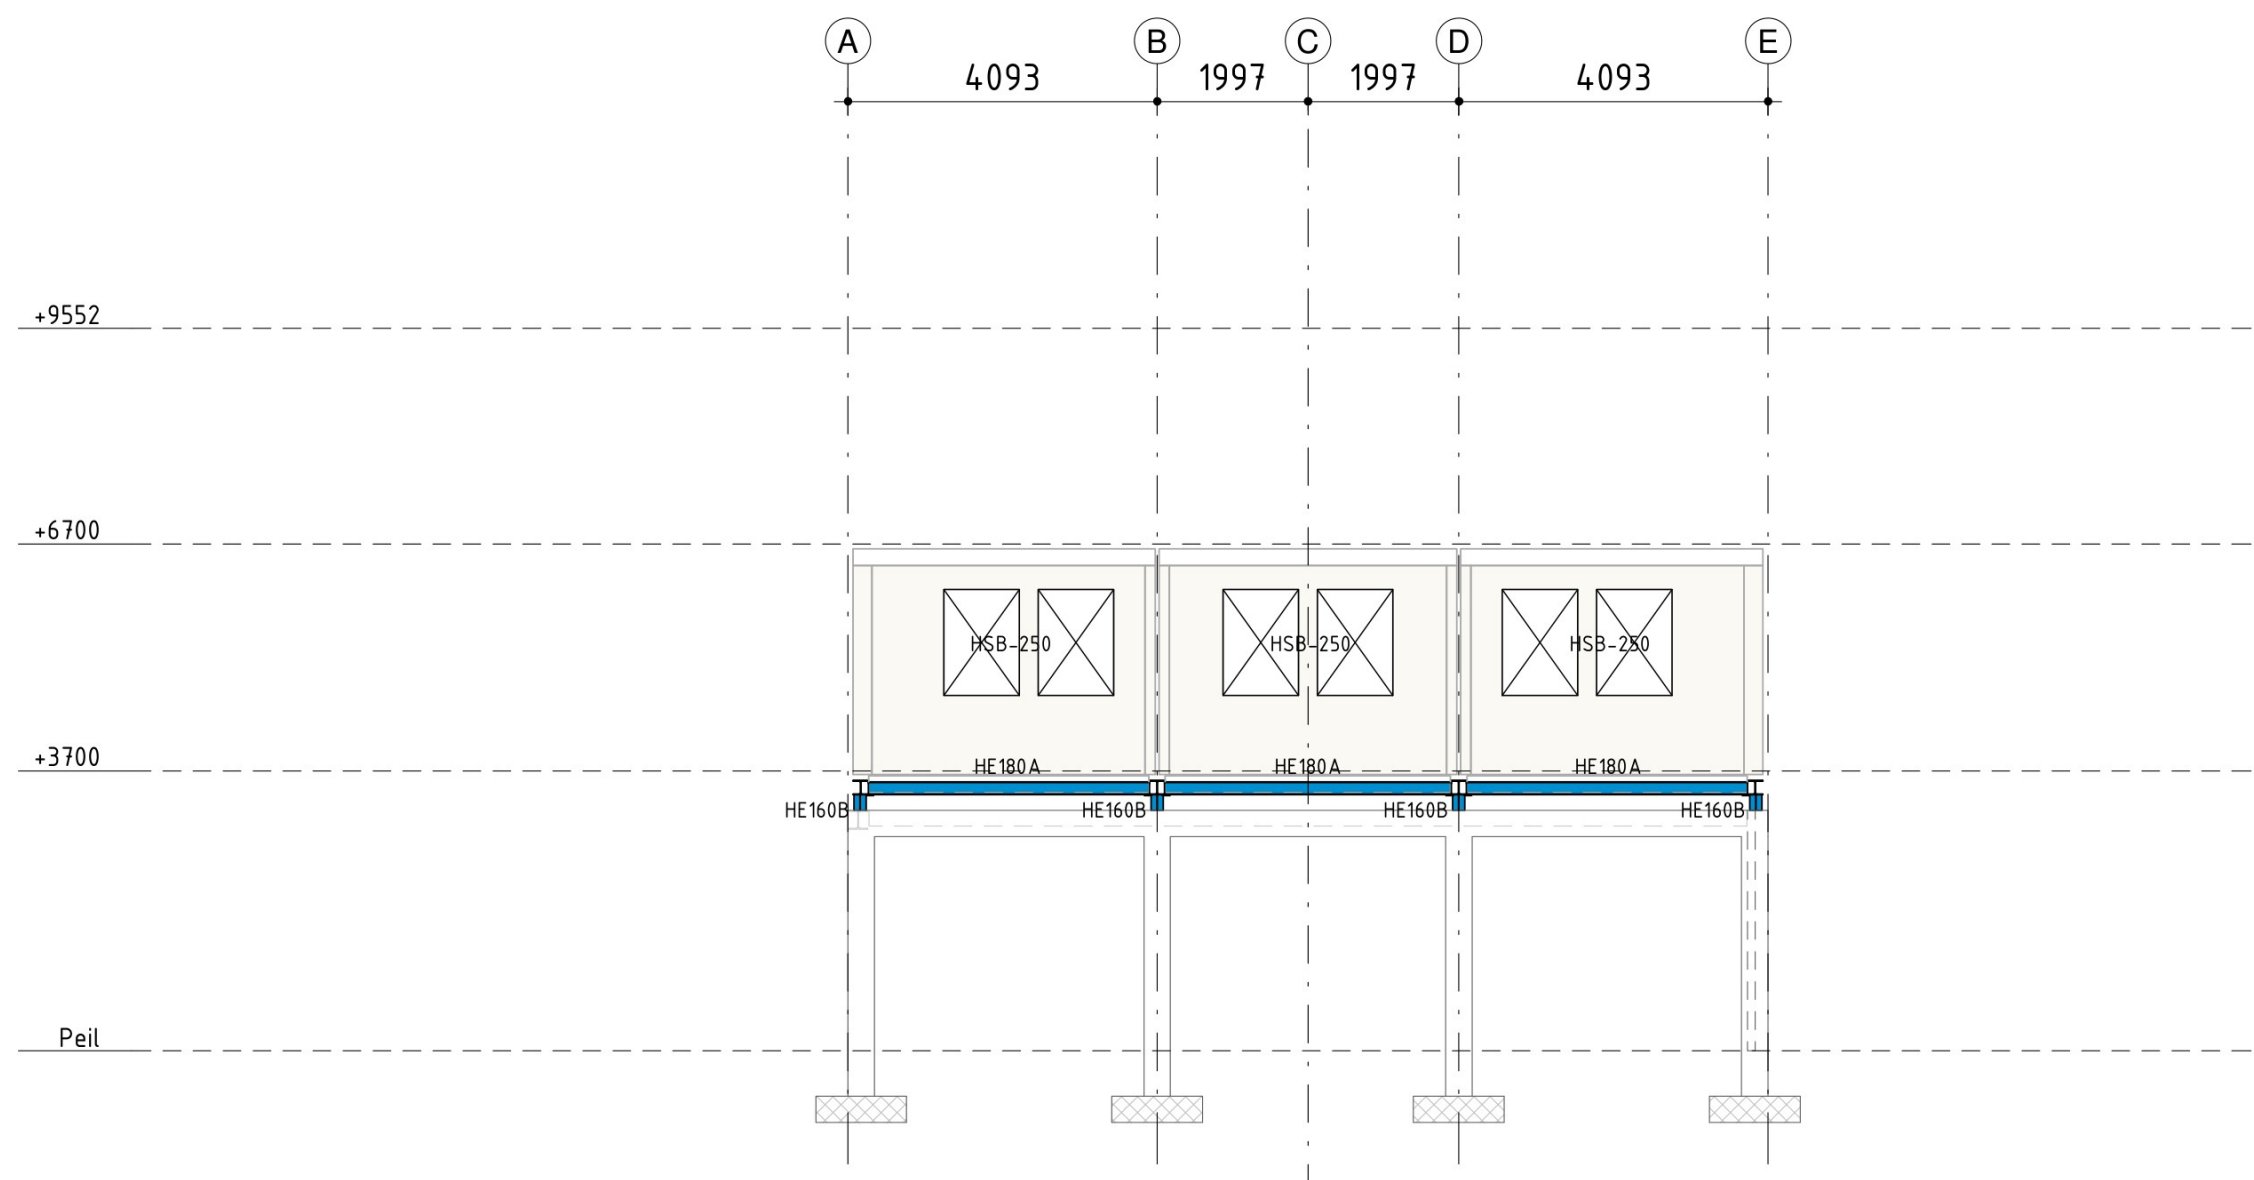

aanzicht as 8


Almere
Assen
Emmen
Rotterdam
's-Hertogenbosch

088 - 678 03 00
info@goudstikker.nl
www.goudstikker.nl

goudstikker | de vries

datum 19-04-2024 gewijz. 26-04-2024

werkn.
20230891
tekeningnr_bladnr
VO-201-07

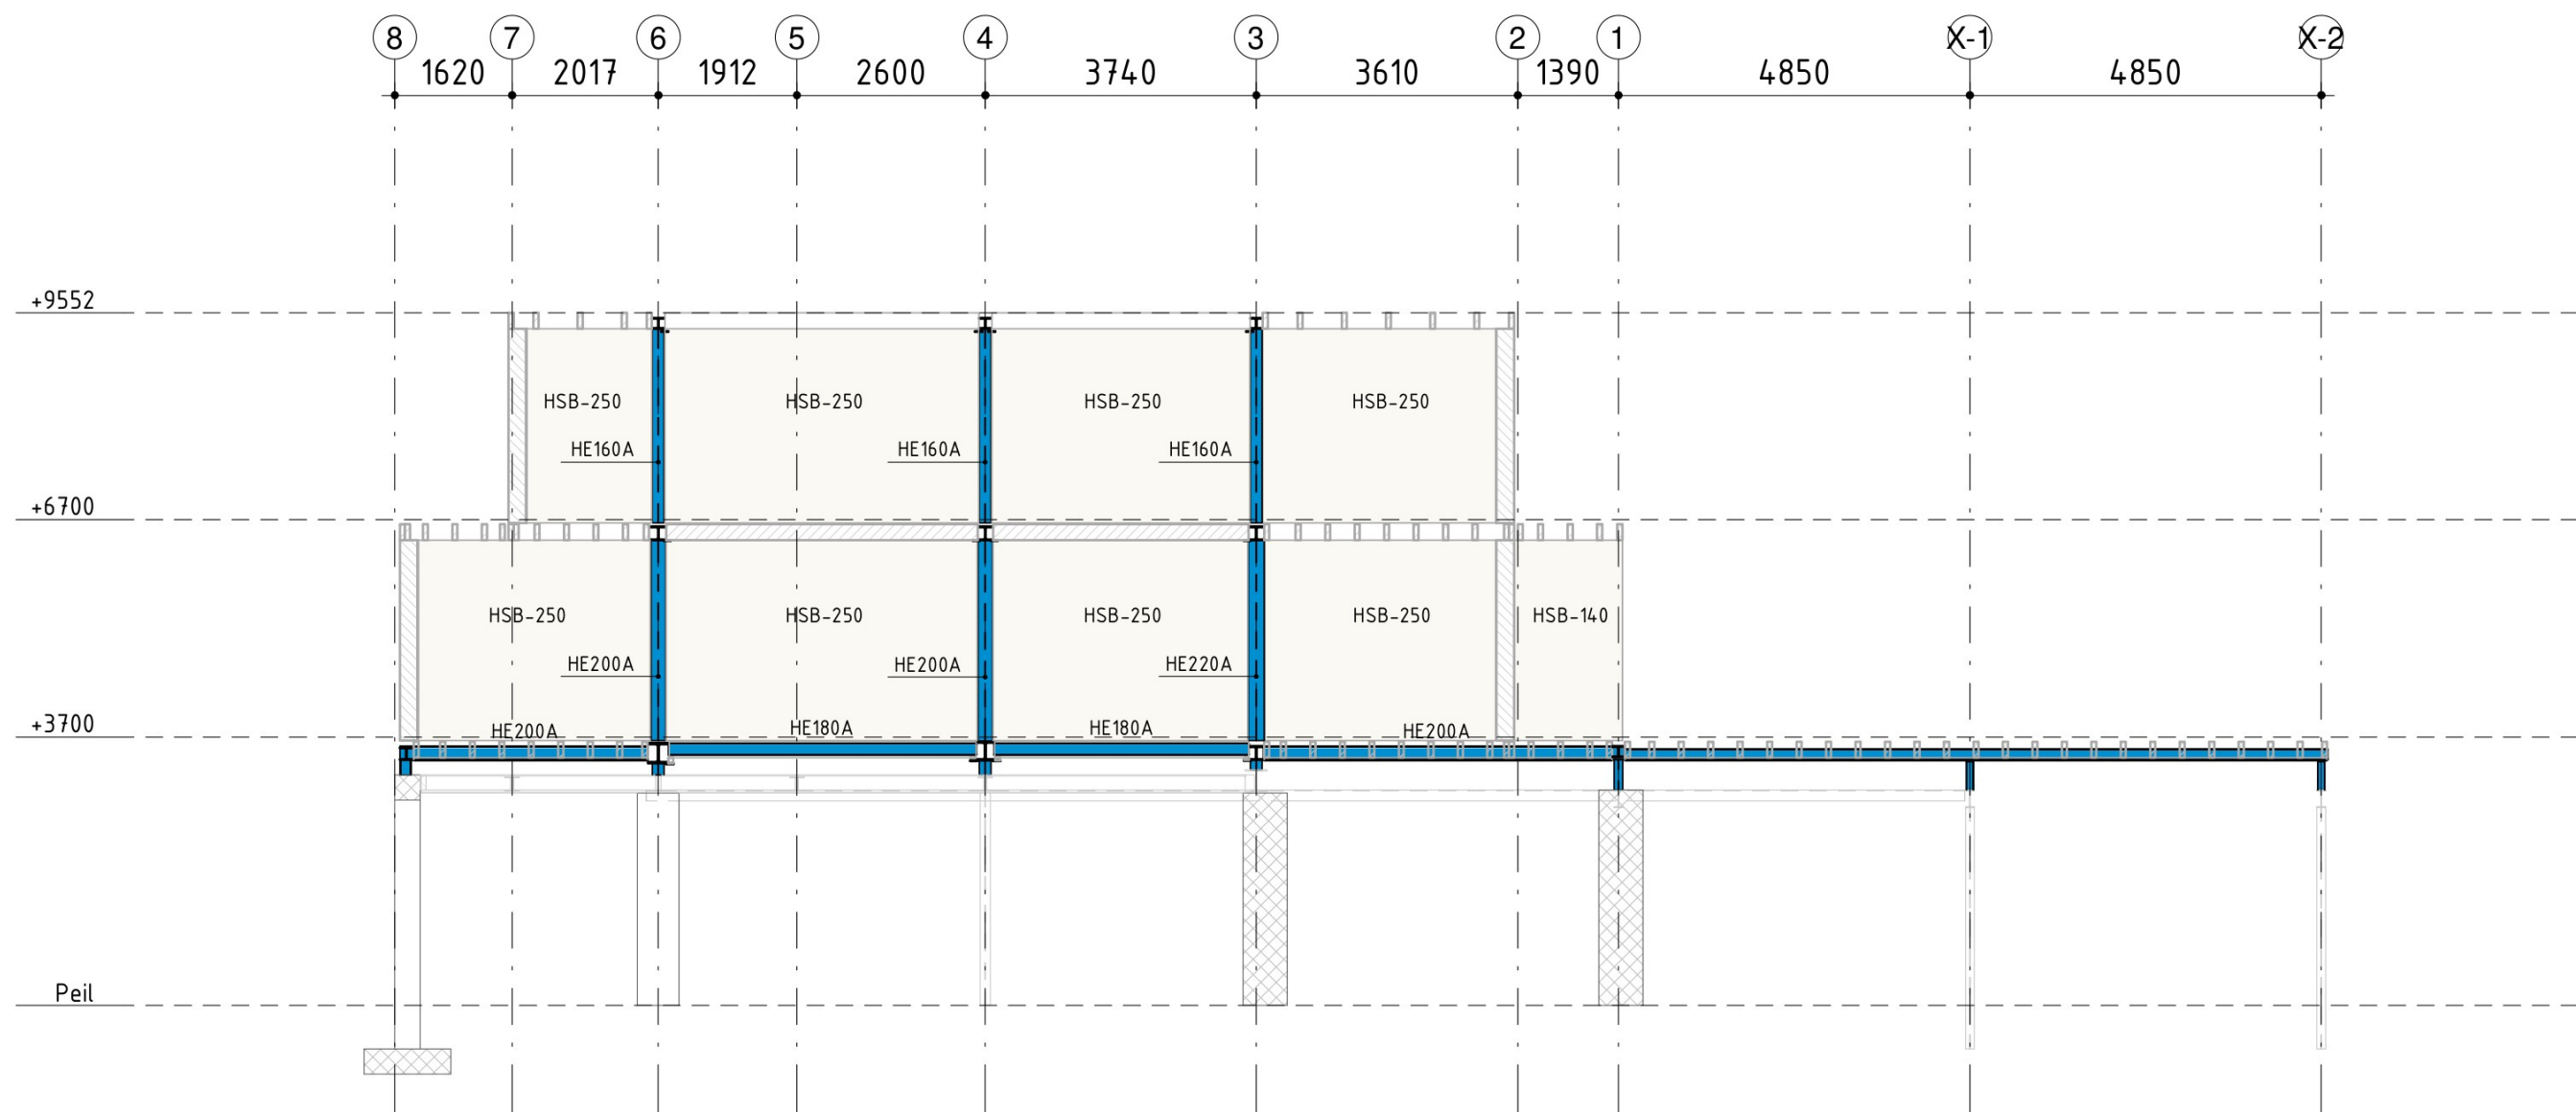


Almere
Assen
Emmen
Rotterdam
's-Hertogenbosch

088 - 678 03 00
info@goudstikker.nl
www.goudstikker.nl

goudstikker | de vries
datum 19-04-2024 gewijz. 26-04-2024

aanzicht as A
werkno. 20230891
tekeningnr_bladnr
VO-201-08

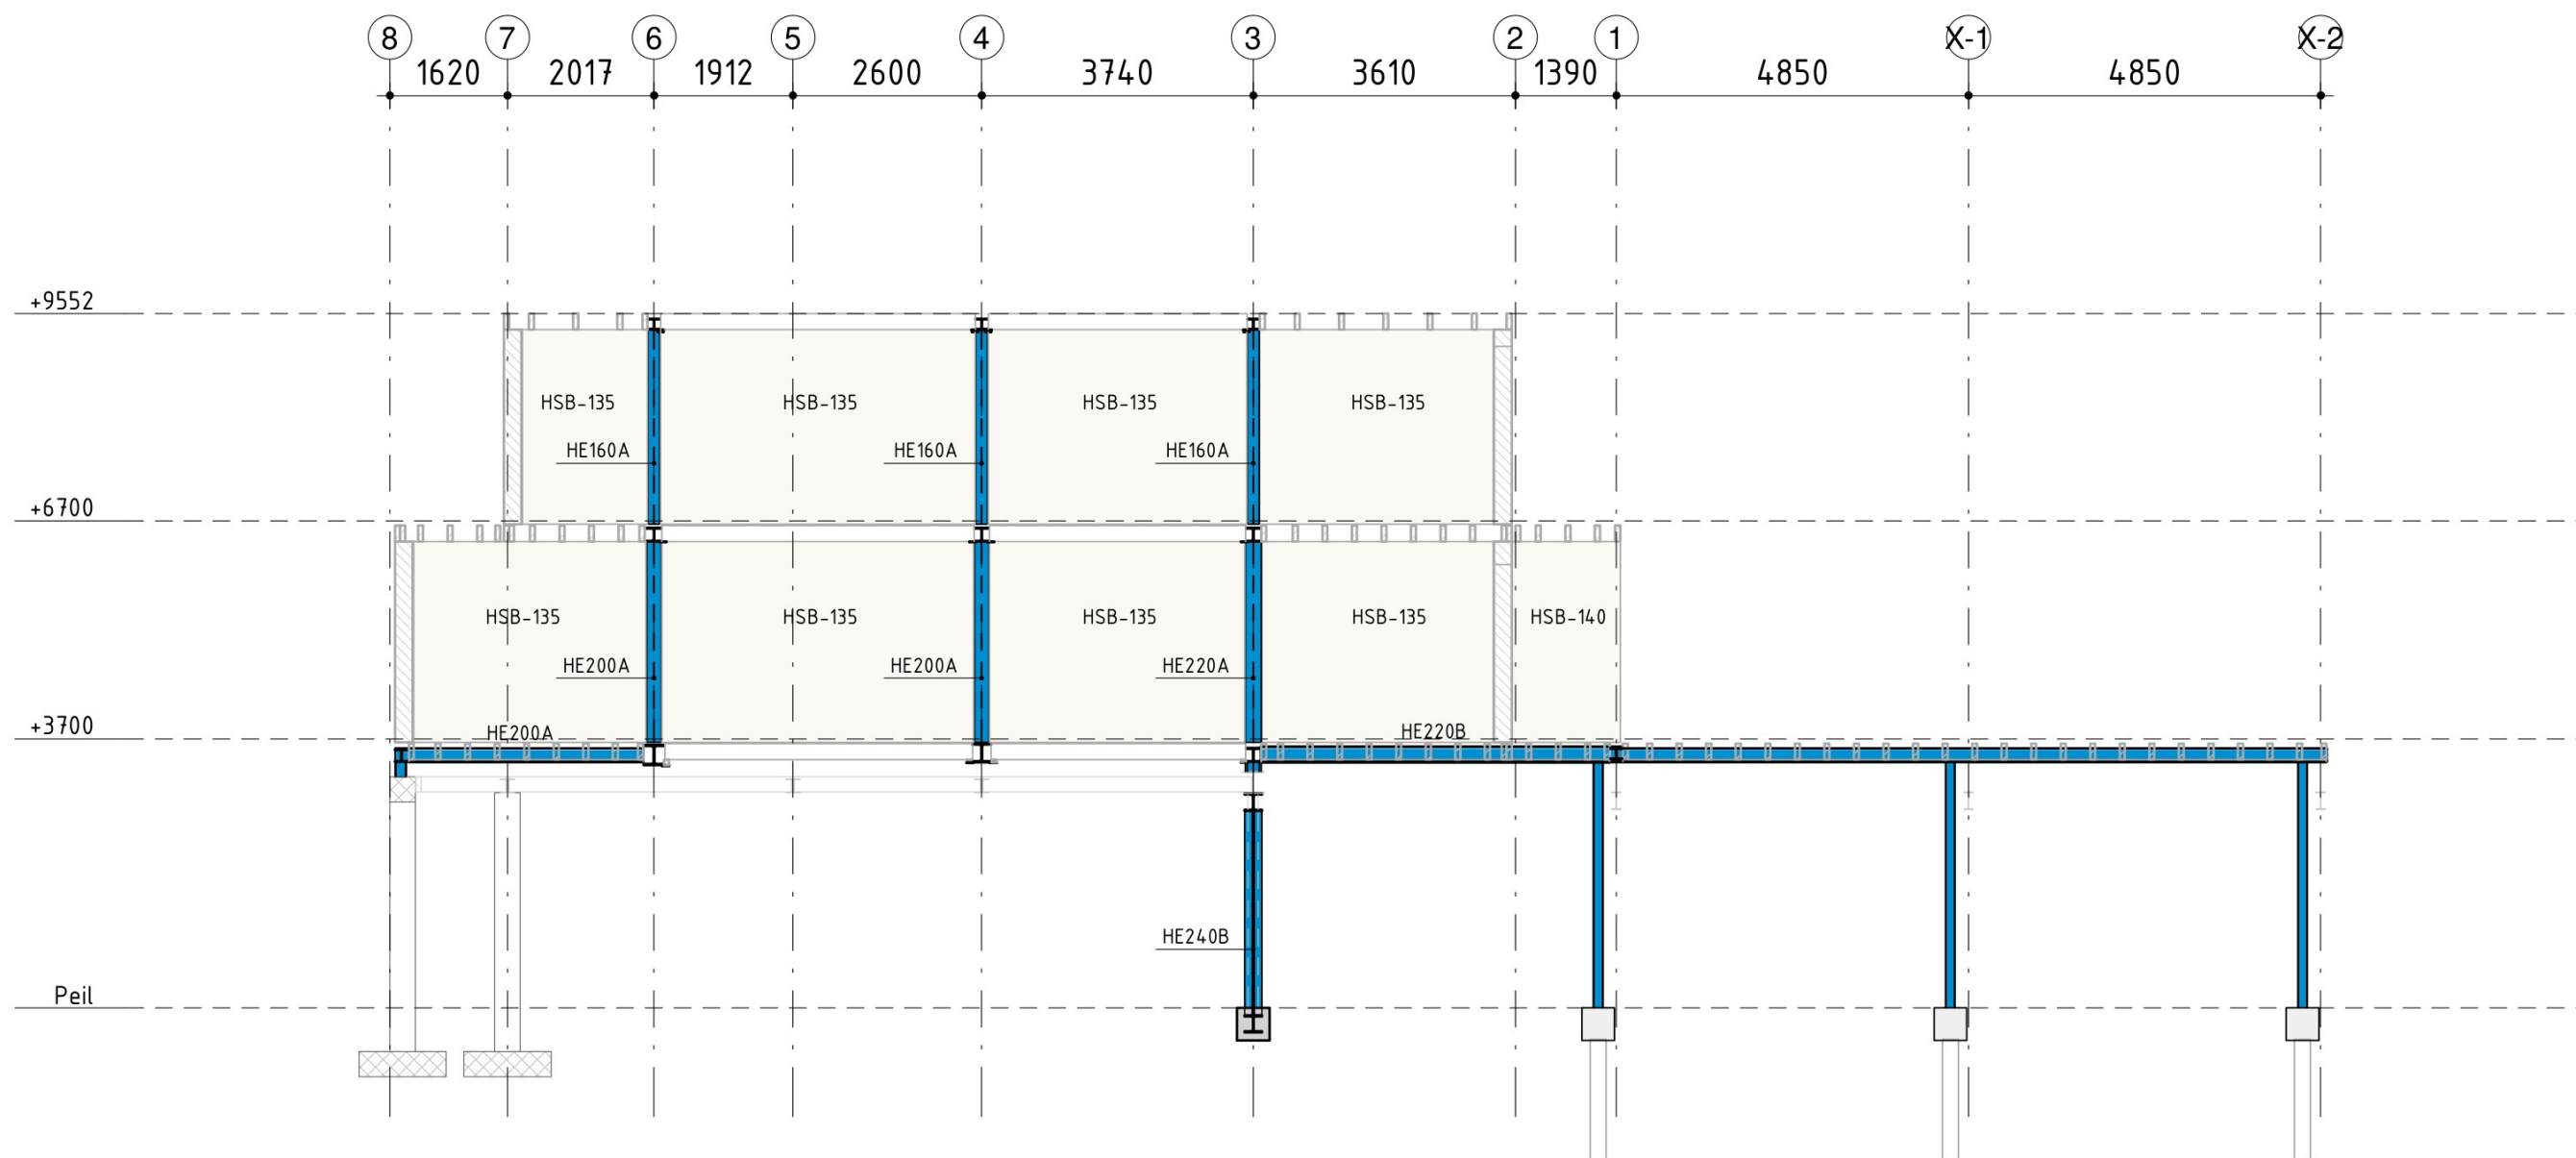

aanzicht as B

Almere
Assen
Emmen
Rotterdam
's-Hertogenbosch

088 - 678 03 00
info@goudstikker.nl
www.goudstikker.nl

goudstikker | de vries

datum 19-04-2024


gewijz. 26-04-2024

werkn.

20230891

tekeningnr_bladnr

VO-201-09

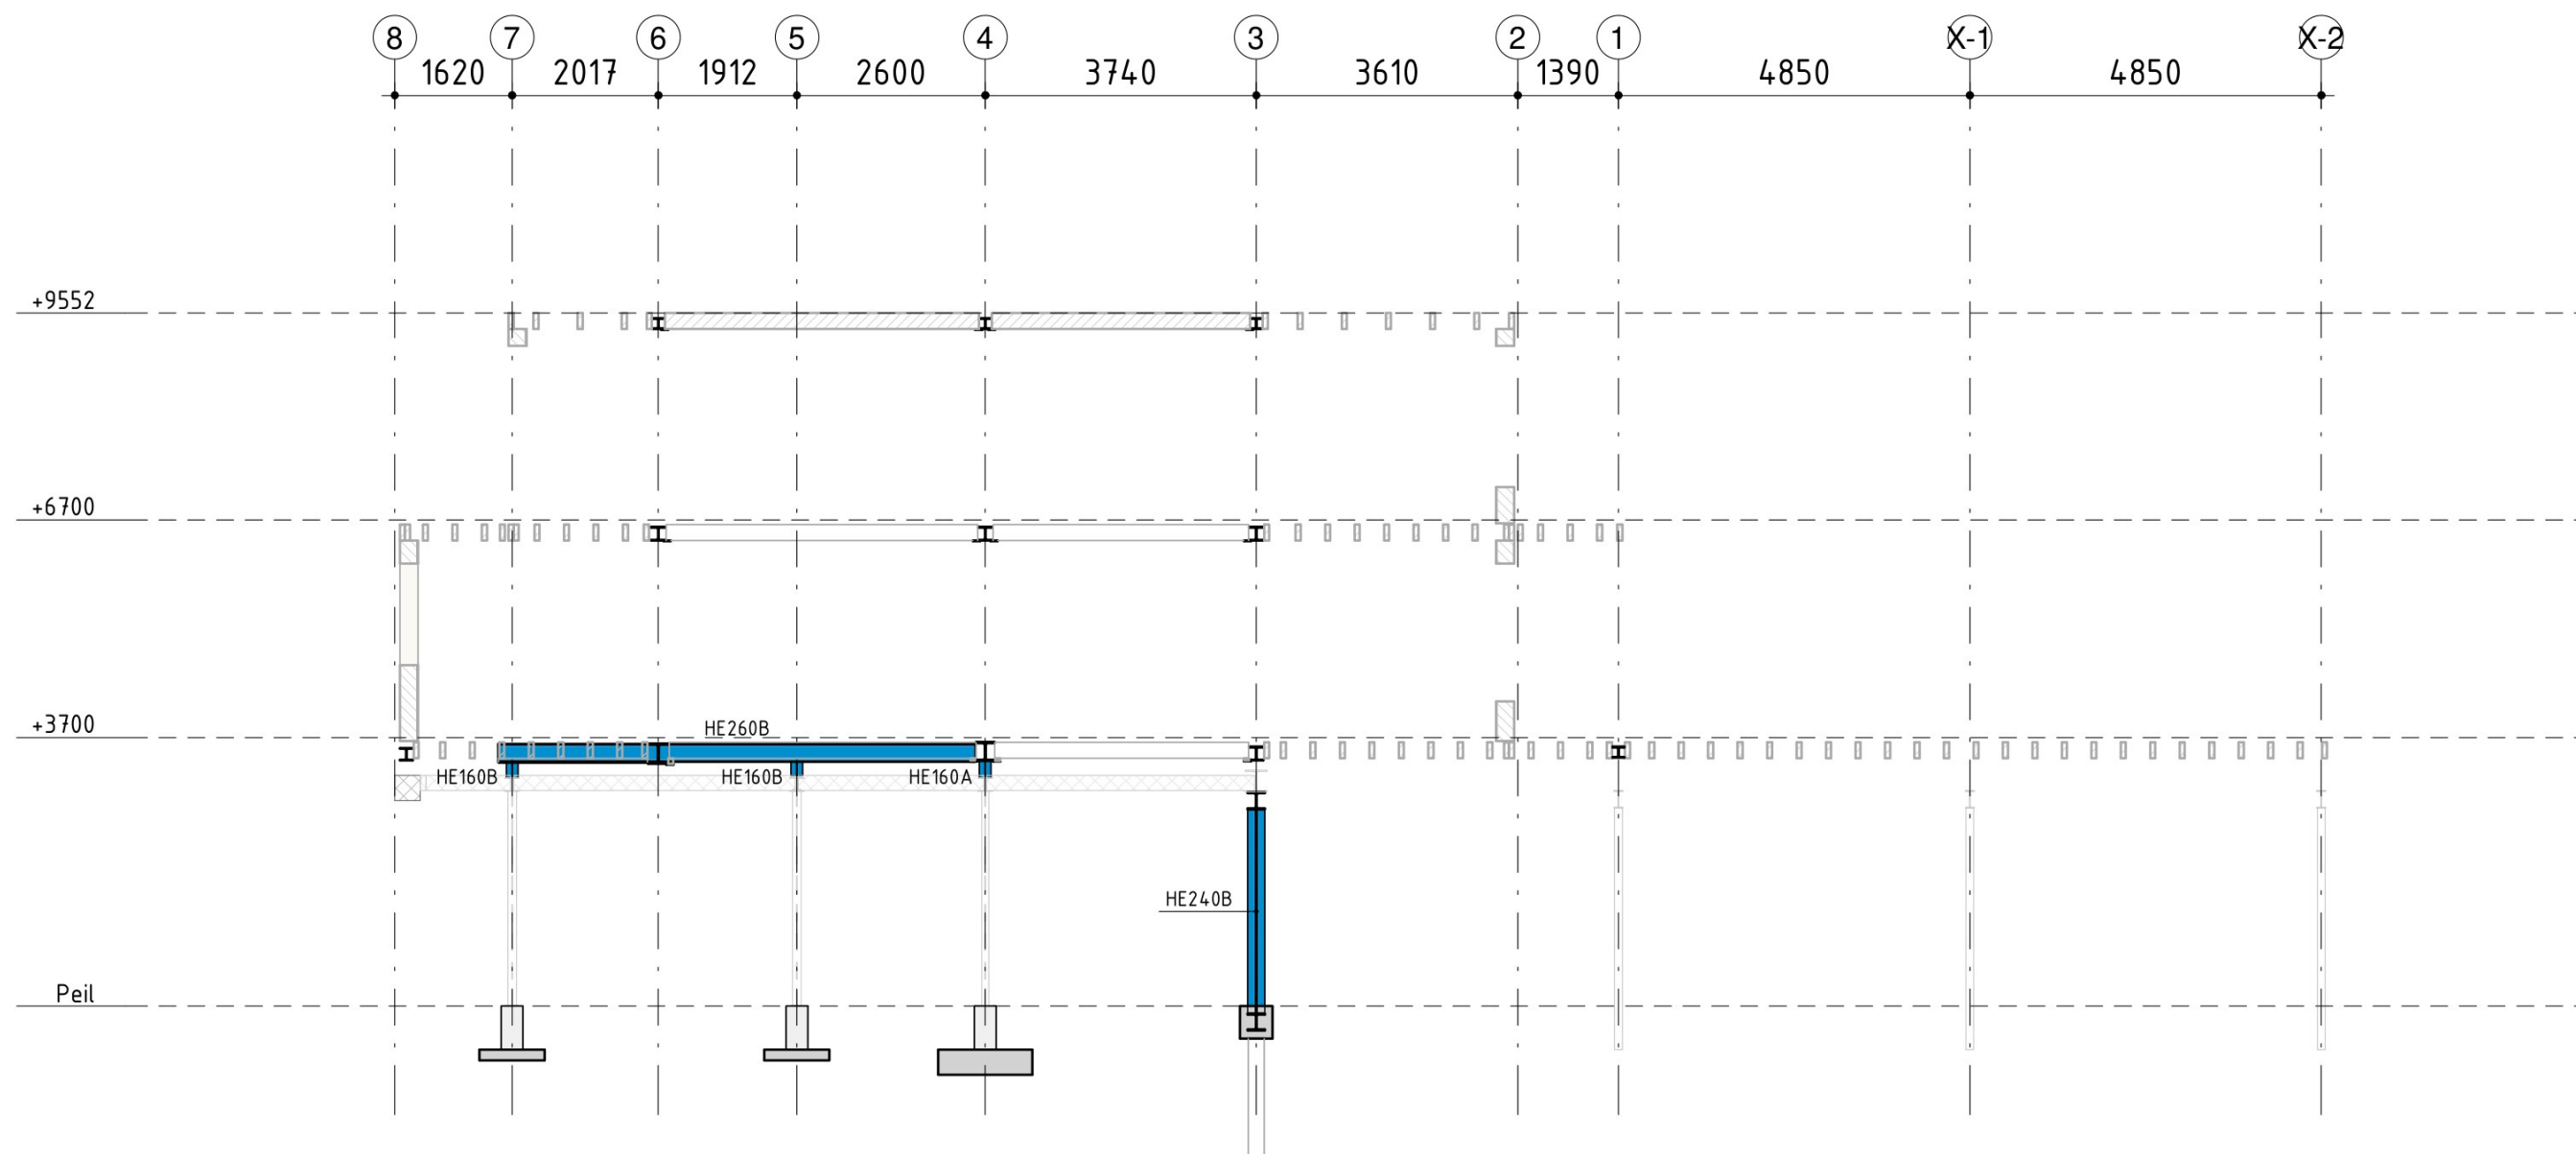


Almere
Assen
Emmen
Rotterdam
's-Hertogenbosch

088 - 678 03 00
info@goudstikker.nl
www.goudstikker.nl

goudstikker | de vries
datum 19-04-2024 gewijz. 26-04-2024

aanzicht as C
werkno. 20230891
tekeningnr_bladnr VO-201-10

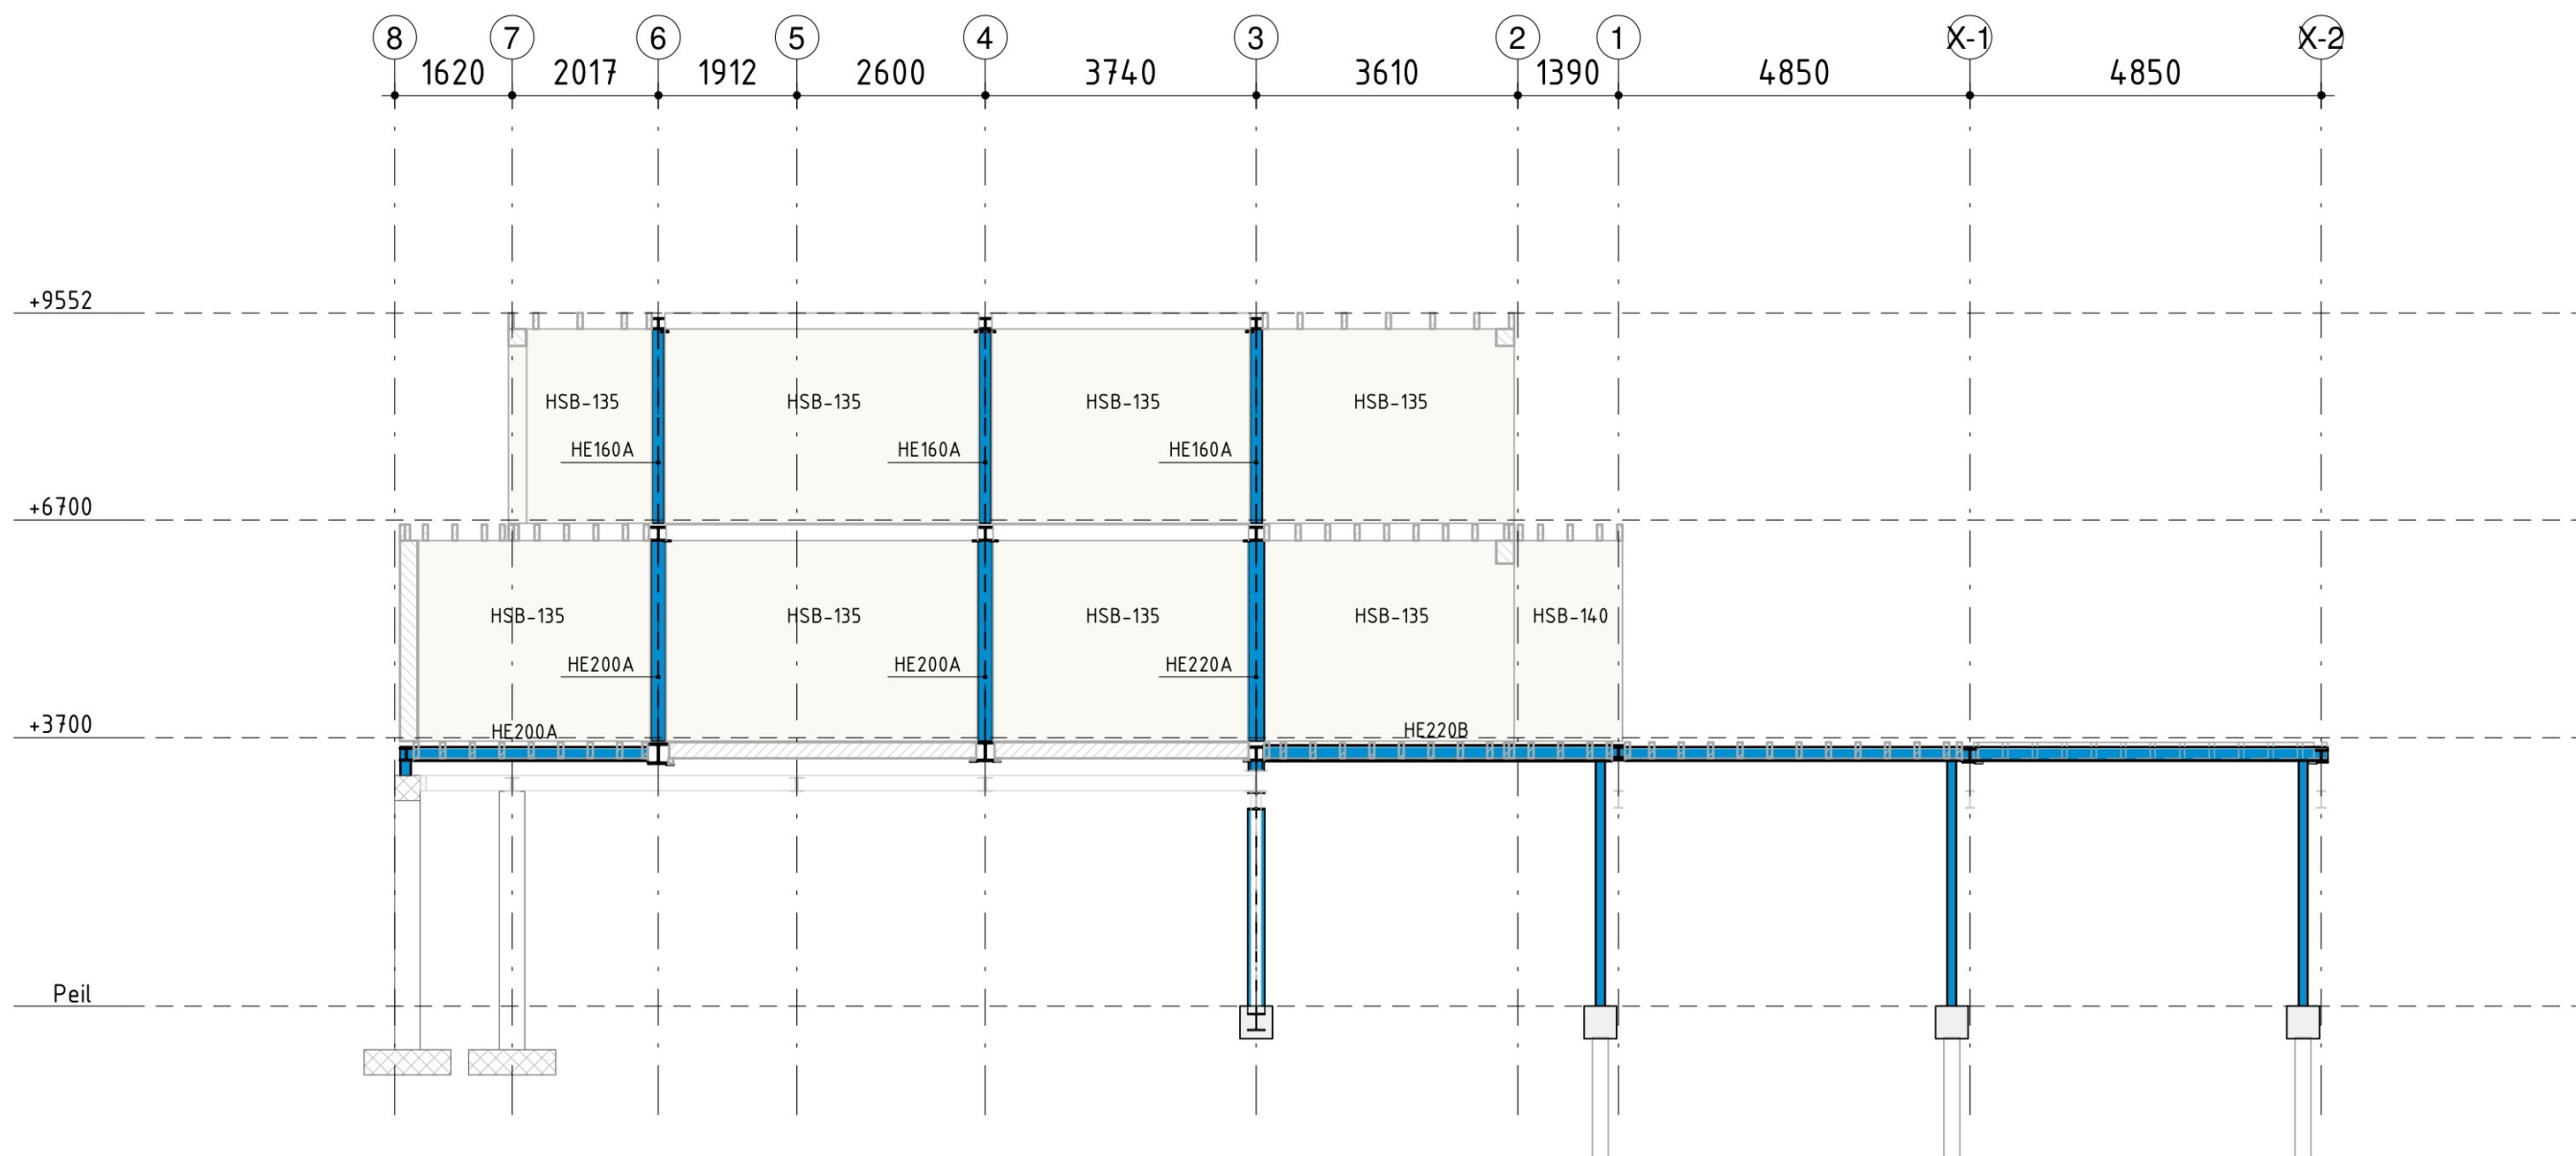

aanzicht as D

Almere
Assen
Emmen
Rotterdam
's-Hertogenbosch

088 - 678 03 00
info@goudstikker.nl
www.goudstikker.nl

goudstikker | de vries

datum 19-04-2024


gewijz. 26-04-2024

werkn.

20230891

tekeningnr_bladnr

VO-201-11

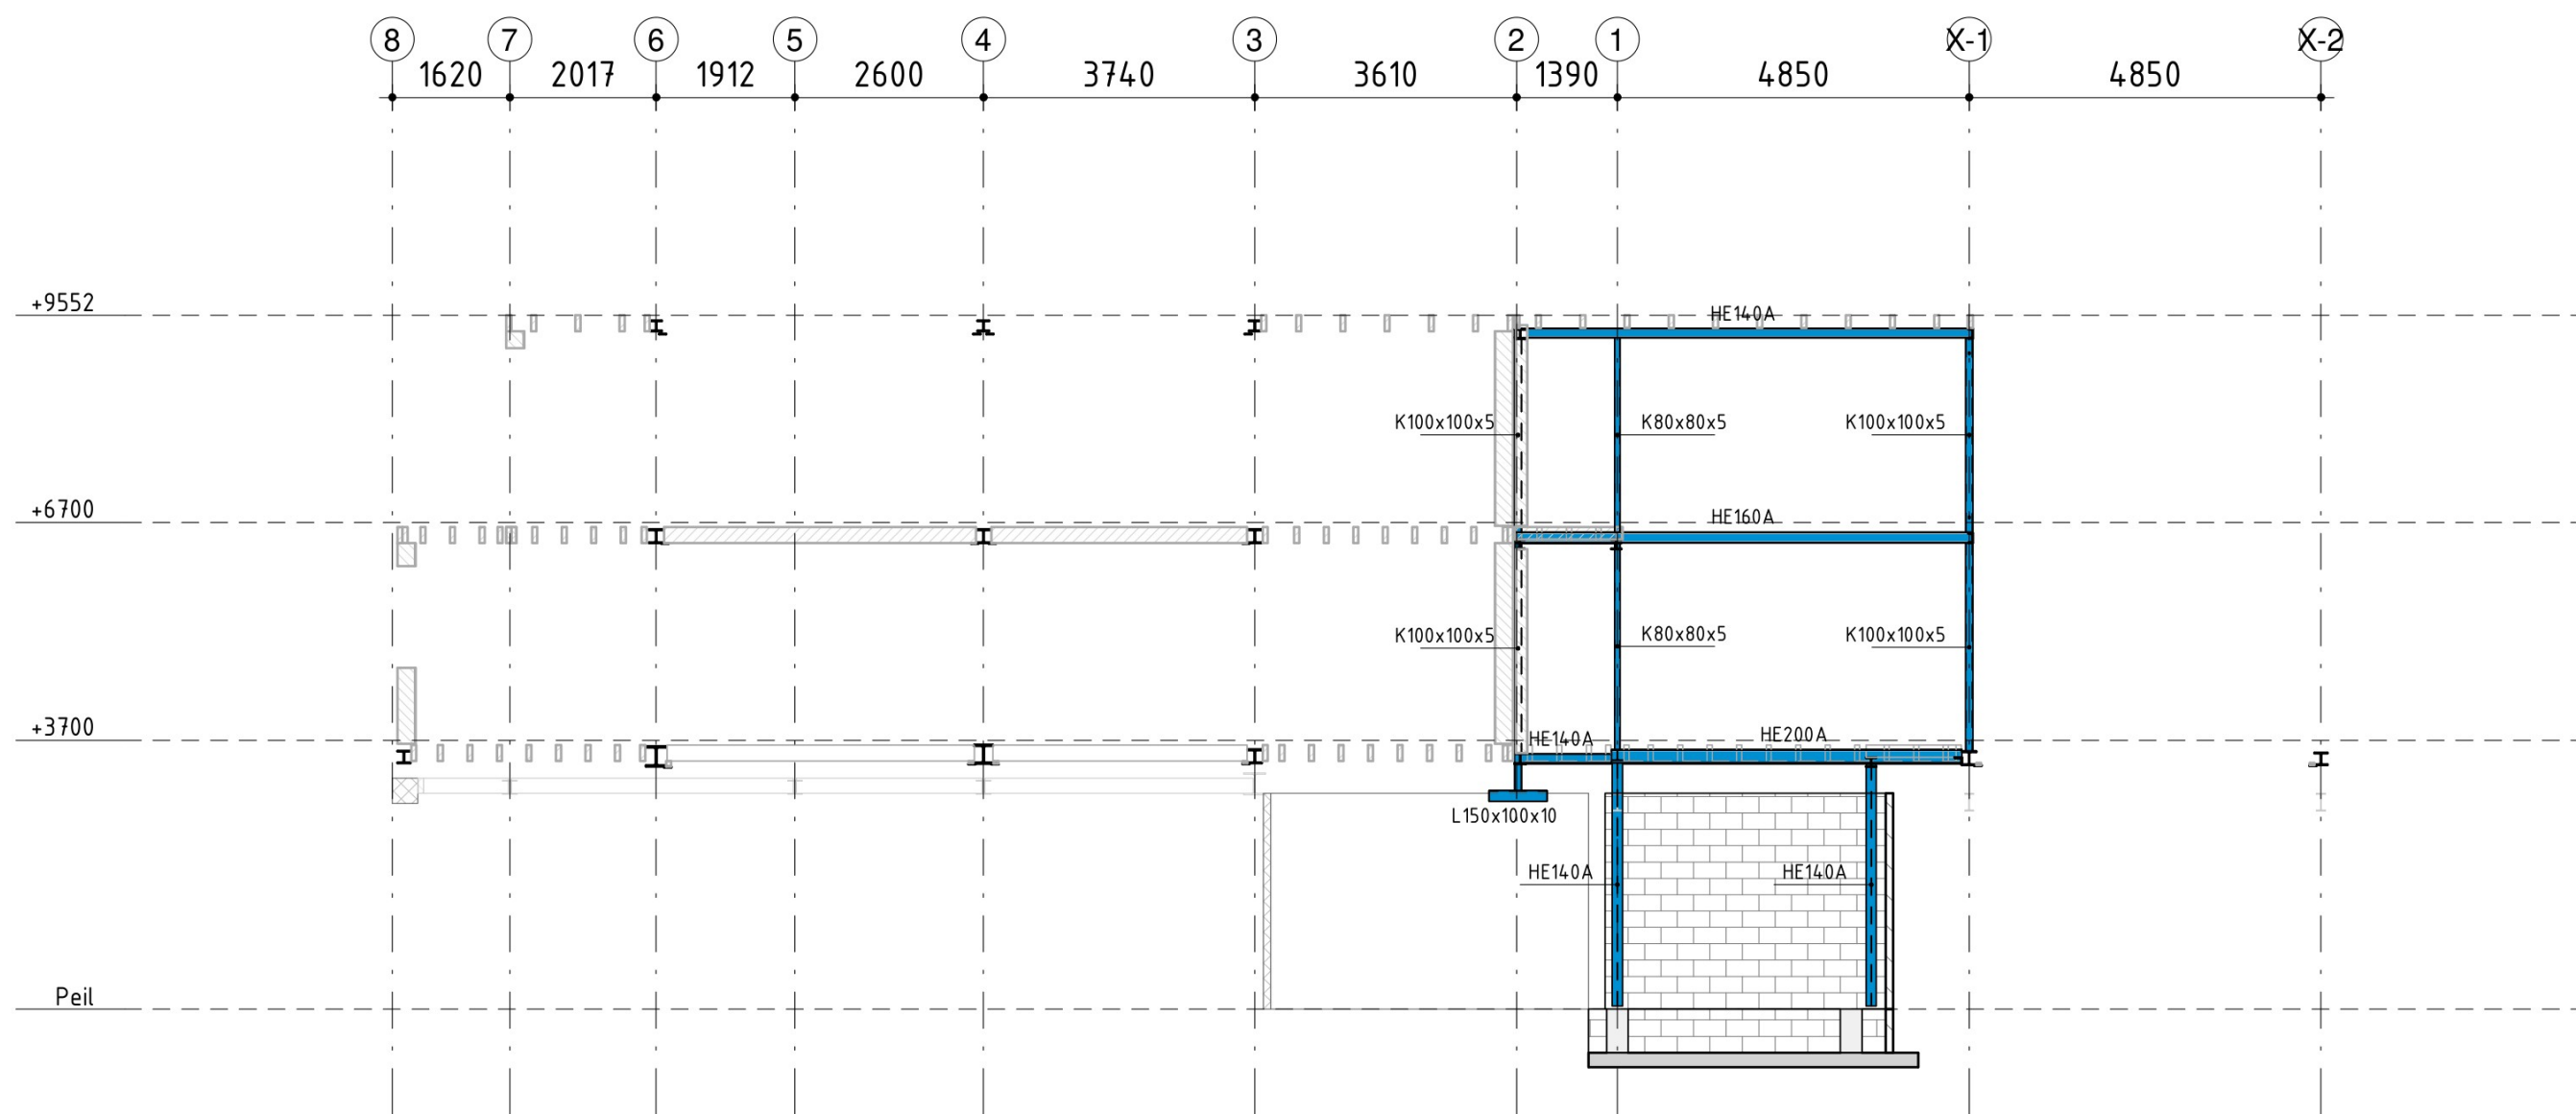

aanzicht as D // (trappenhuis)

Almere
Assen
Emmen
Rotterdam
's-Hertogenbosch

088 - 678 03 00
info@goudstikker.nl
www.goudstikker.nl

goudstikker | de vries

datum 19-04-2024


gewijz. 26-04-2024

werkn.

20230891

tekeningnr_bladnr

V0-201-12

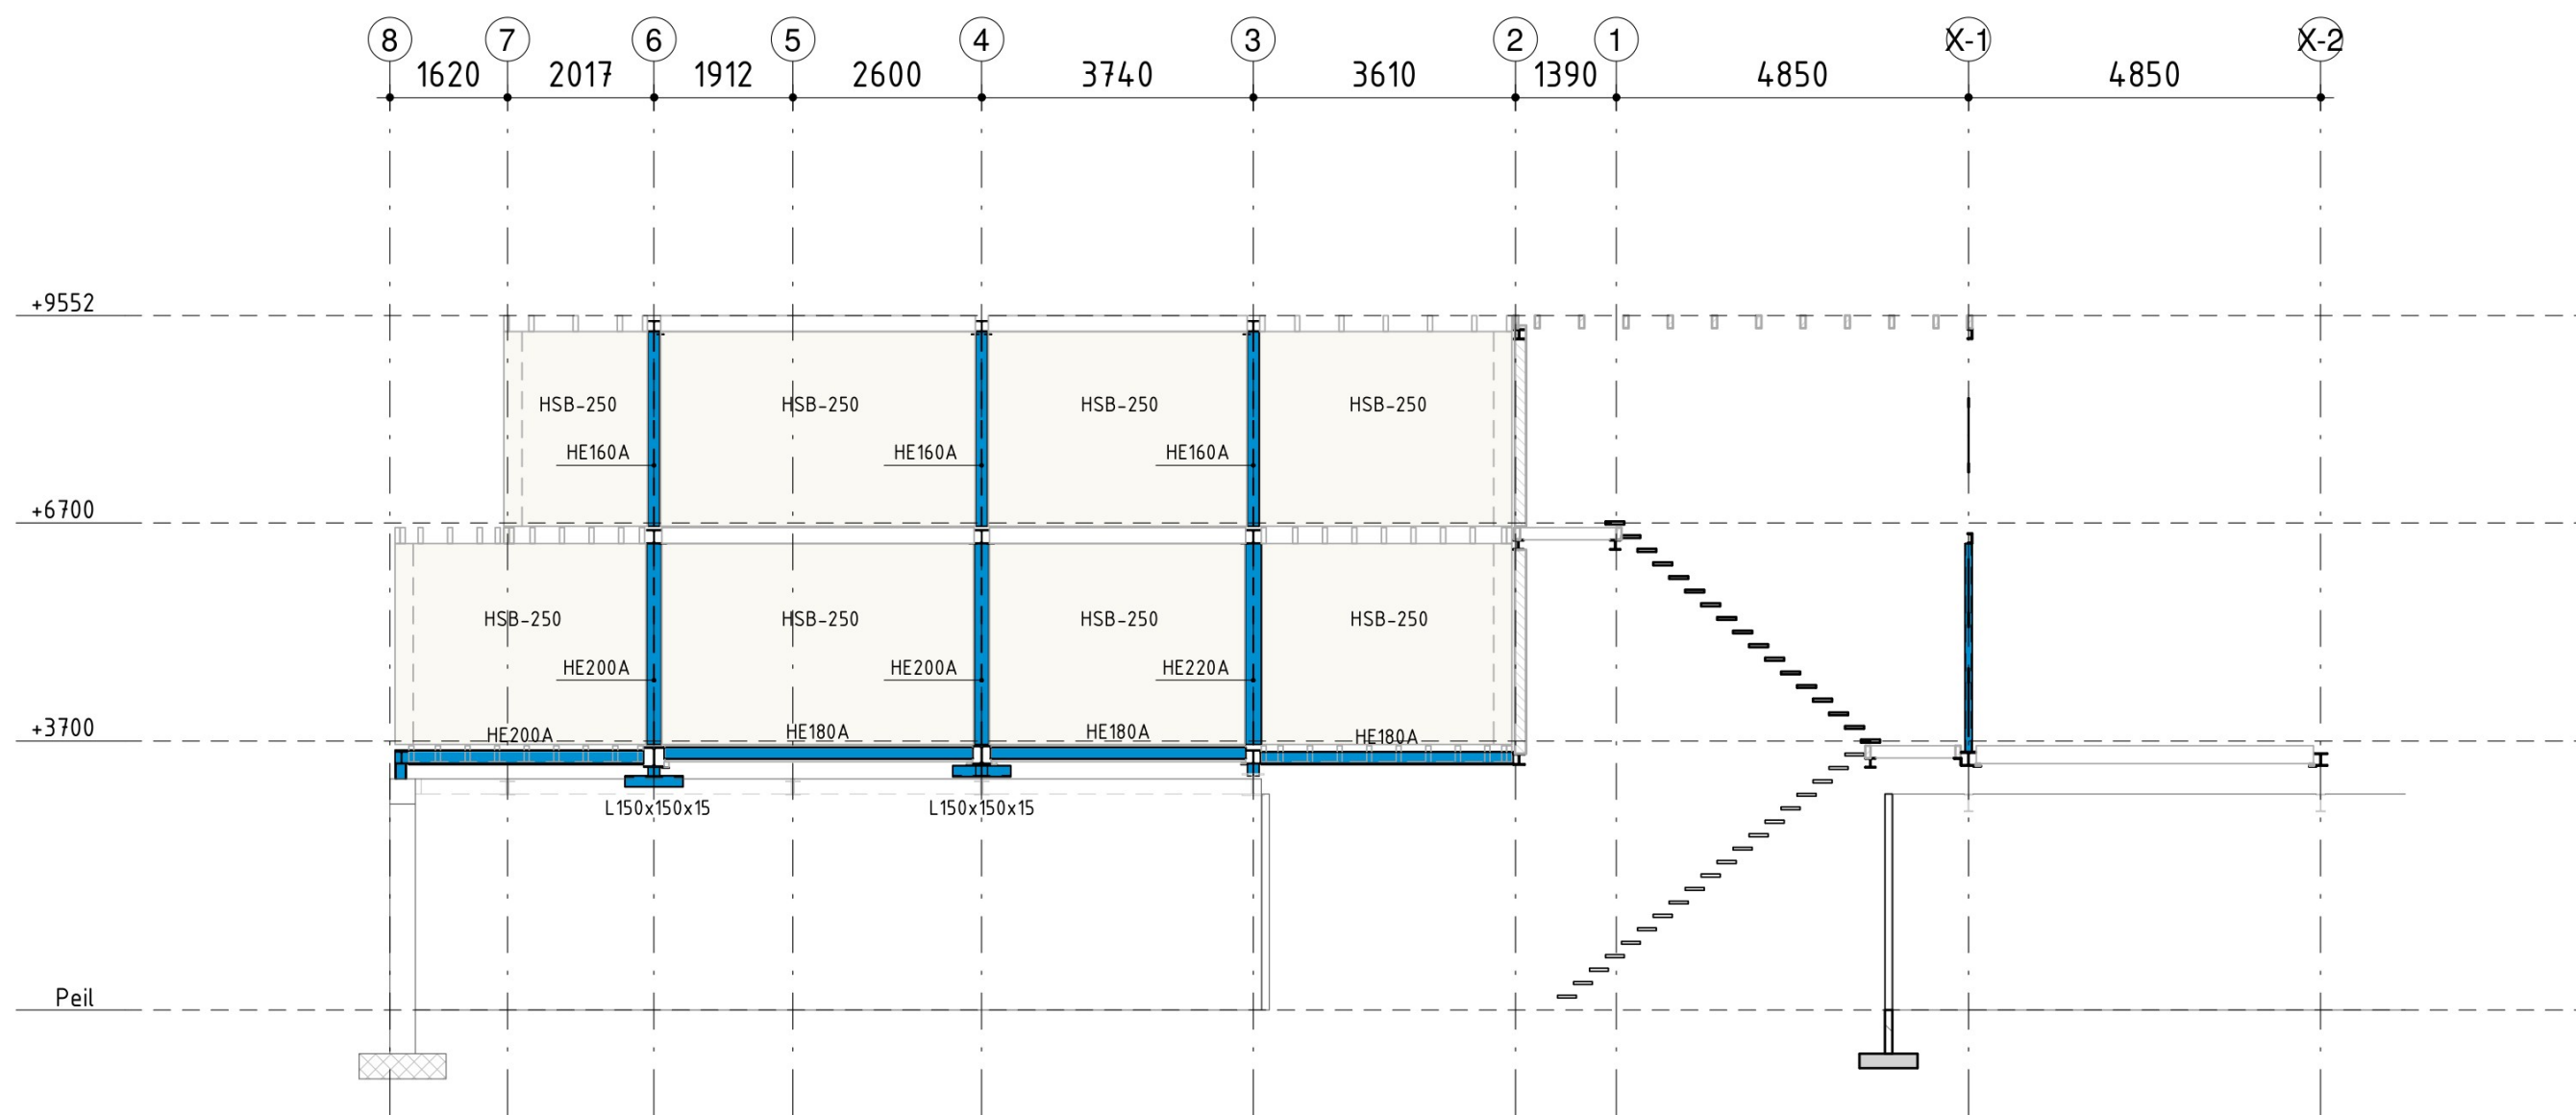

Almere
Assen
Emmen
Rotterdam
's-Hertogenbosch

088 - 678 03 00
info@goudstikker.nl
www.goudstikker.nl


goudstikker | de vries

datum 19-04-2024 gewijz. 26-04-2024

aanzicht as E

werkno. 20230891

tekeningnr_bladnr VO-201-13

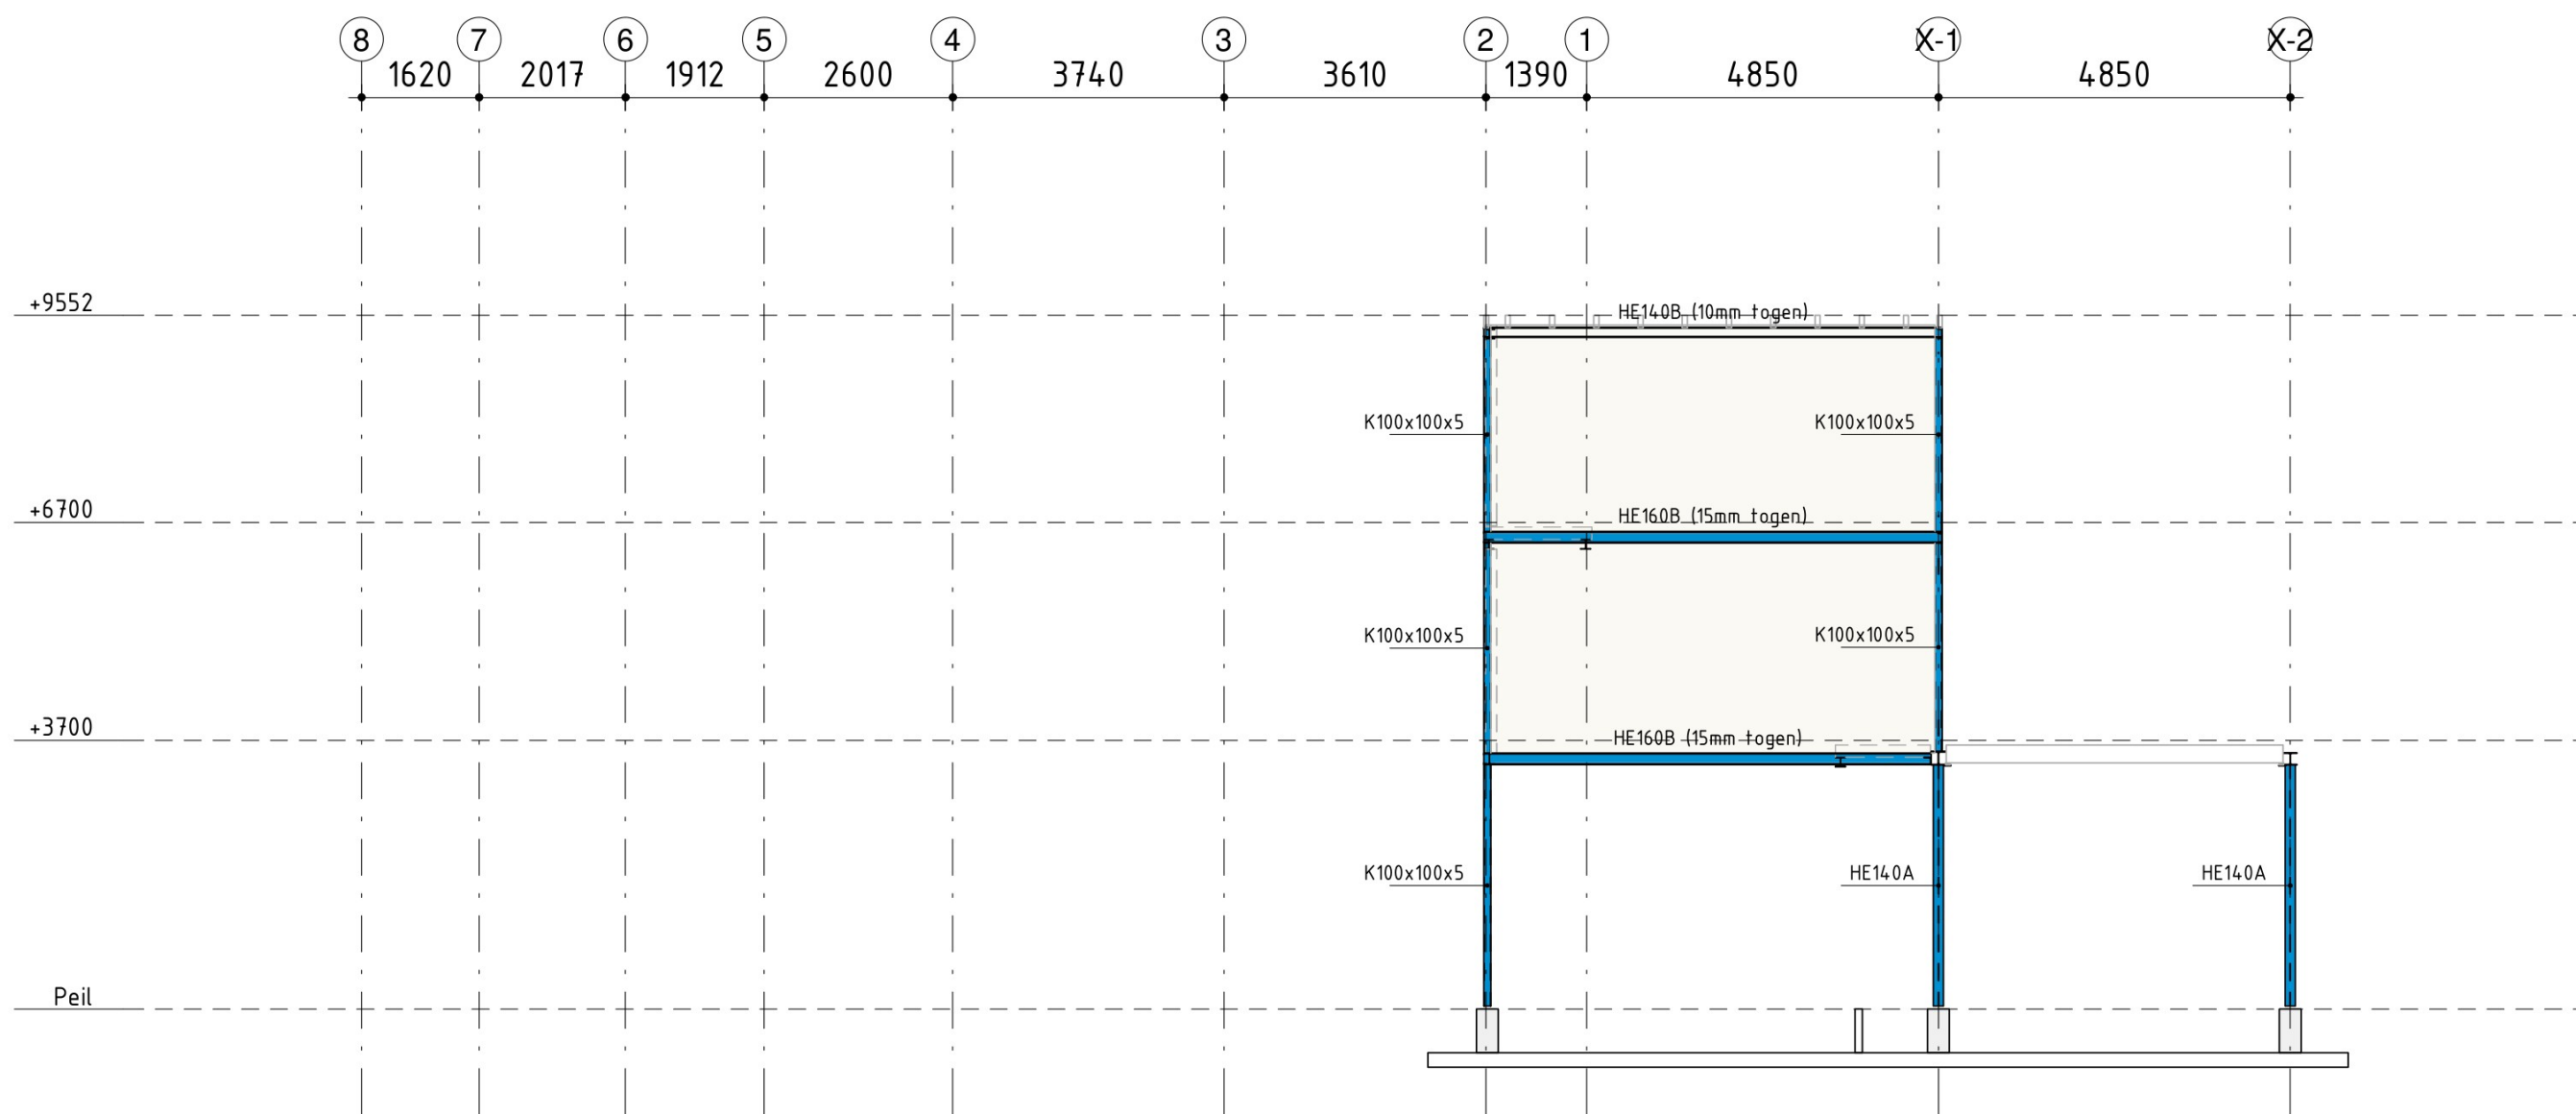

aanzicht as E // (trappenhuis)

Almere
Assen
Emmen
Rotterdam
's-Hertogenbosch

088 - 678 03 00
info@goudstikker.nl
www.goudstikker.nl

goudstikker | de vries

datum 19-04-2024


gewijz. 26-04-2024

werkn.

20230891

tekeningnr_bladnr

V0-201-14

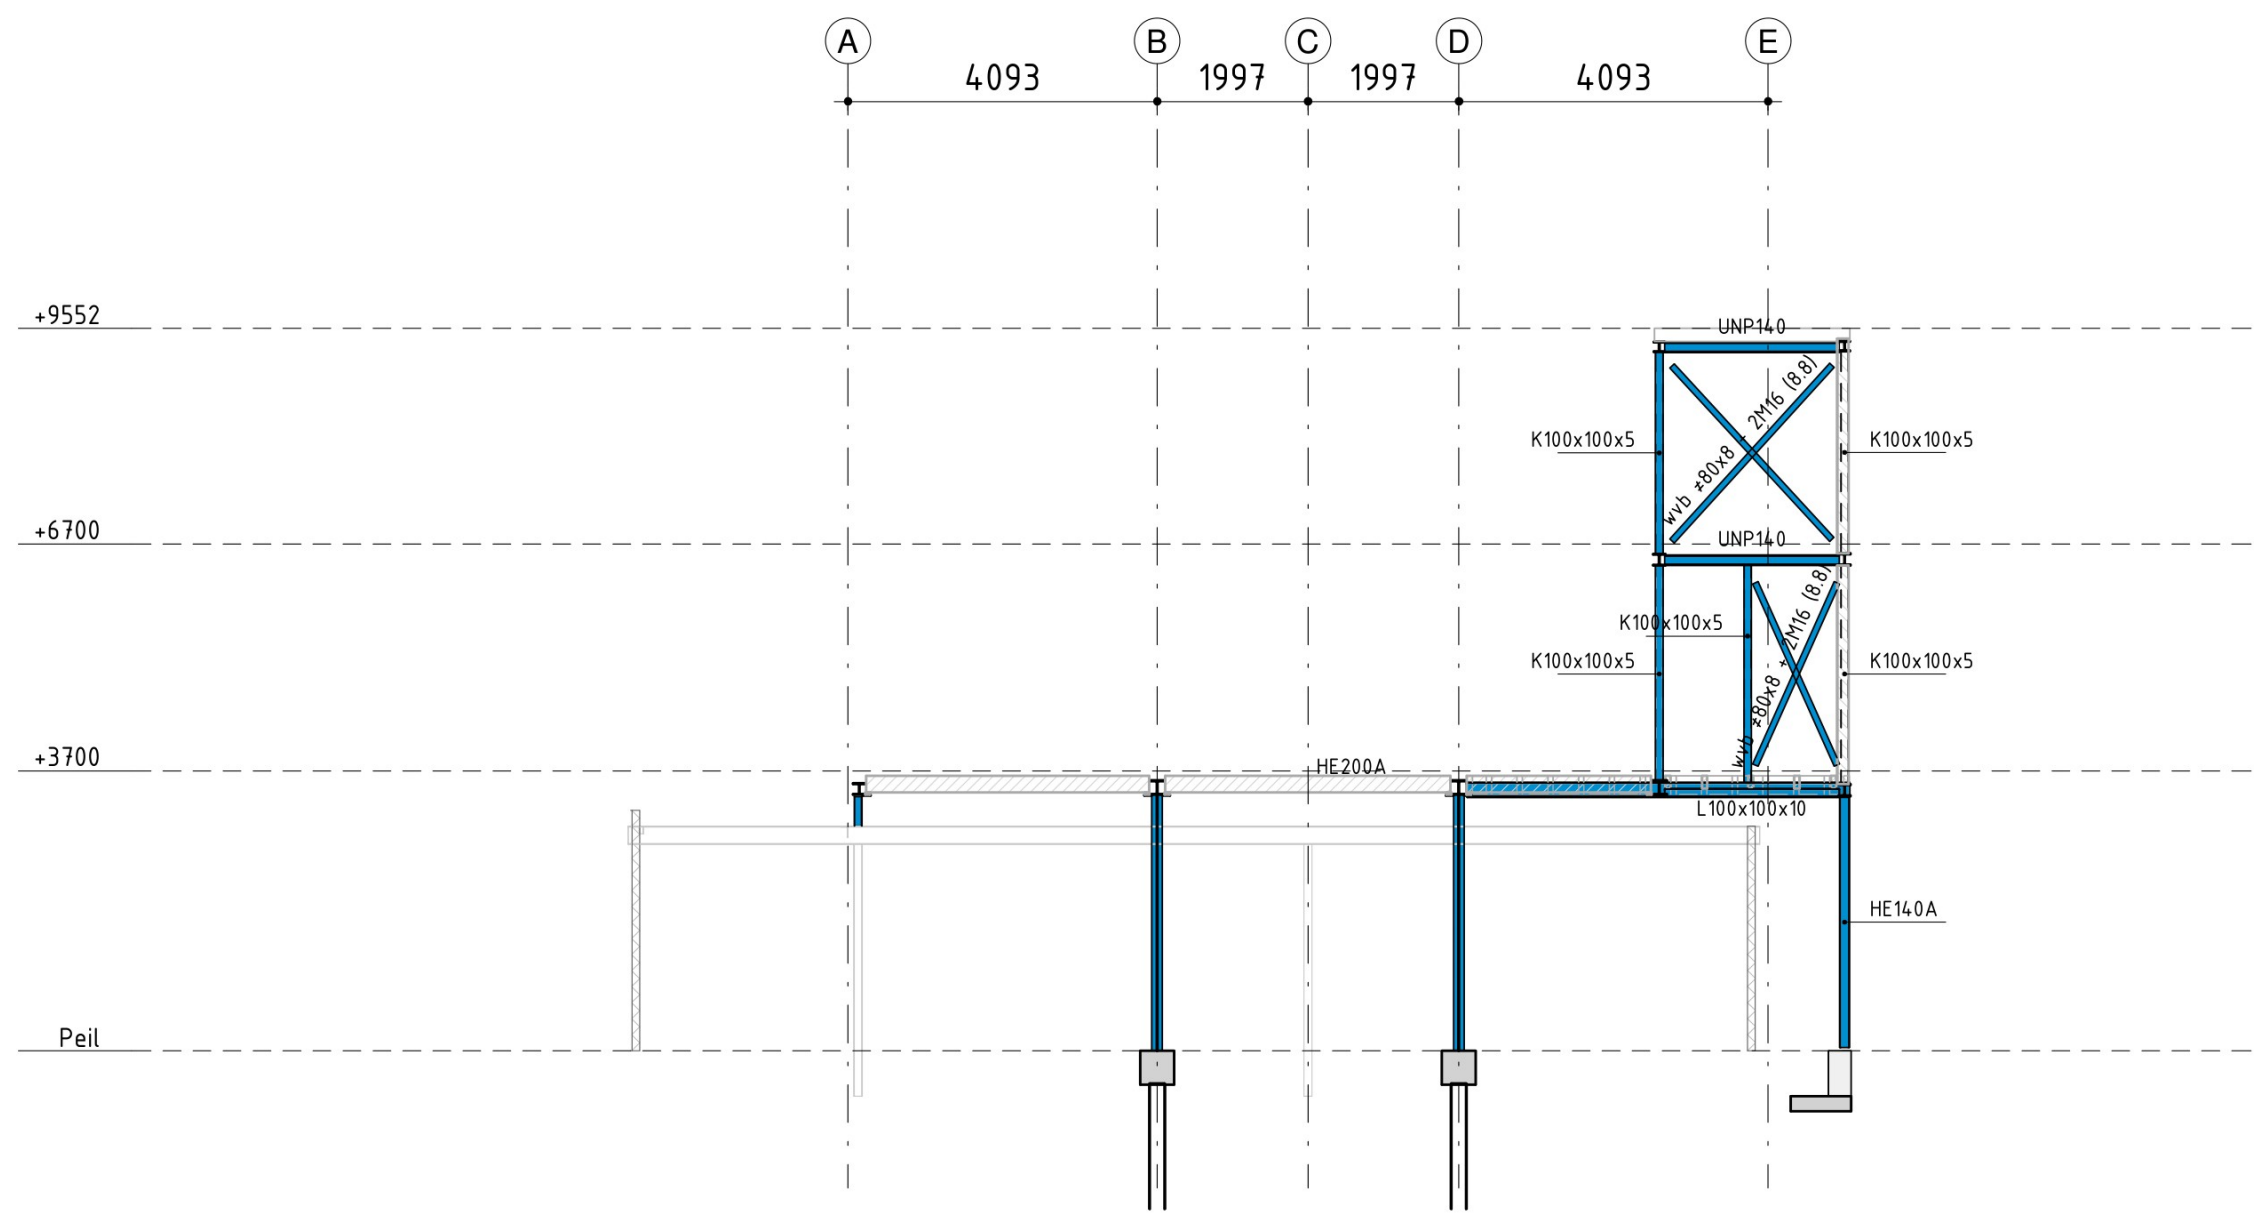

aanzicht as X1


Almere
Assen
Emmen
Rotterdam
's-Hertogenbosch

088 - 678 03 00
info@goudstikker.nl
www.goudstikker.nl

goudstikker | de vries

datum 19-04-2024 gewijz. 26-04-2024

werkno. 20230891
tekeningnr_bladnr
V0-201-15

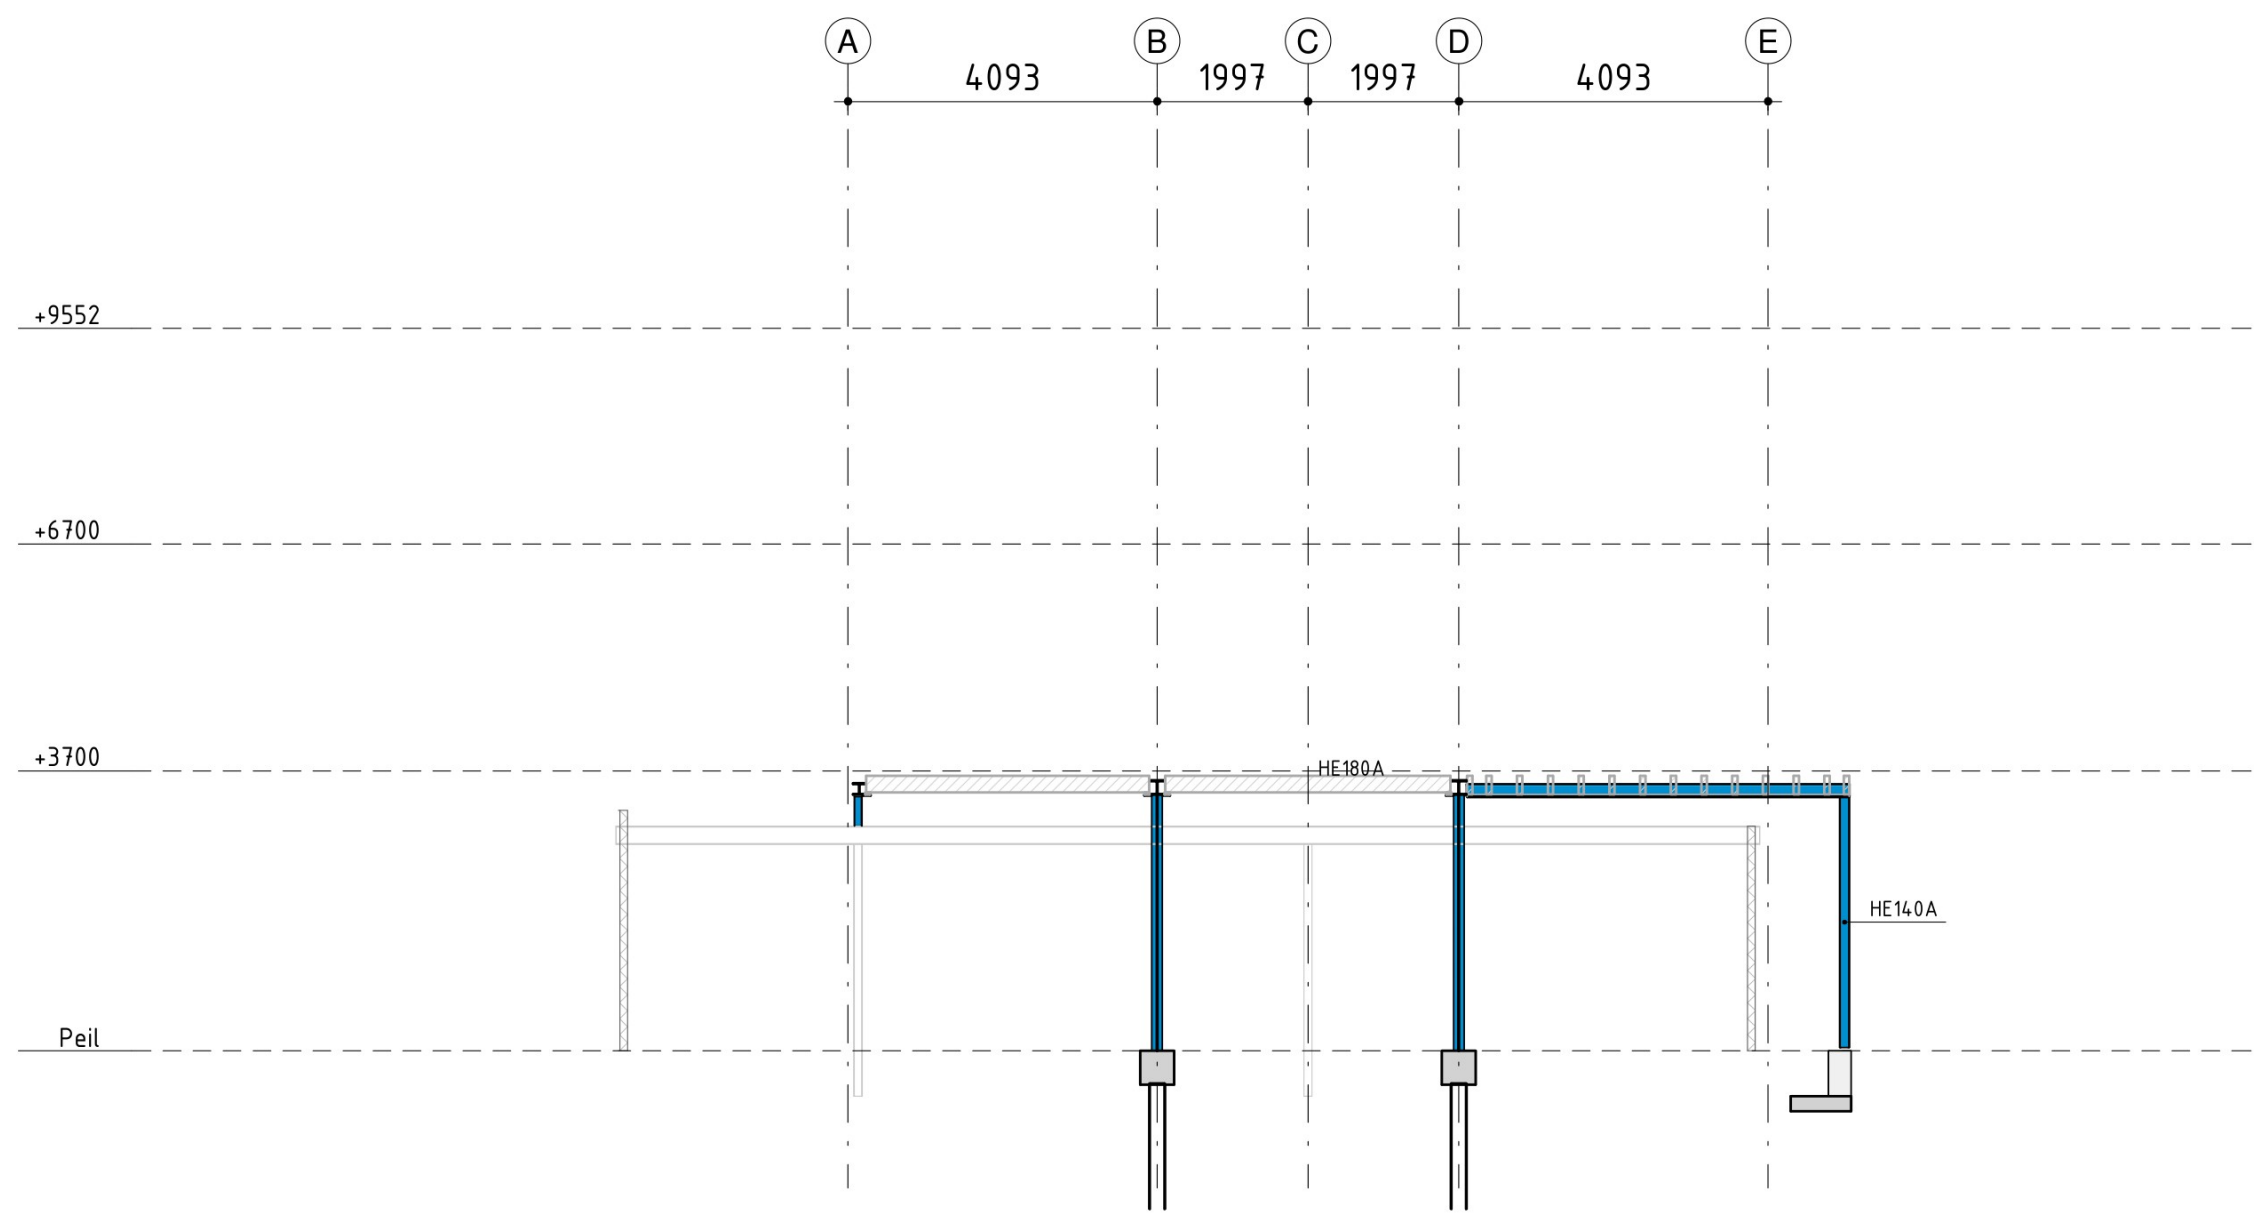

aanzicht as X2

Almere
Assen
Emmen
Rotterdam
's-Hertogenbosch

088 - 678 03 00
info@goudstikker.nl
www.goudstikker.nl

goudstikker | de vries

datum 19-04-2024 gewijz. 26-04-2024

werkno. 20230891
tekeningnr_bladnr
VO-201-16