

RENVOOI	
DAK	: Sandwichpaneel SAB type D 1000 TL : dik 40/70 mm. kleur: antraciet mat : Stalen windveren; kleur: antraciet mat : Stalen paststukken; kleur: antraciet mat
DAKGOTEN	: Alu bakgoten; kleur: zink zilver : HWA; PVC Ø100mm; kleur: middengrijs
WANDEN	: Sandwichpaneel SAB type WB 1000 LL : dik 60mm; kleur: juniper green
TRASRAAM	: Betonplint SAFEBE 16-4 PU tot 1 m.+P : met steenmotief; kleur: vulkaanrood
OVERHEADDEUREN	: Staal; kleur: antraciet
ENTREEDEUR	: Kunststof; kleur: antraciet
RAMEN	: Kunststof; kleur: antraciet
Gordingen, spanten, fundering volgens berekening constructeur.	

- Het gebouw bestaat uit één bouwlaag
- Het gebouw wordt niet verwarmd
- Het Peil van de nieuwbouw is gelijk aan het Peil bestaand
- Peil = 10 cm +maaiveld
- Gebouw: Agrarisch = Lichte Industriefunctie

Bouwbesluit 2012, artikel 2.67

1. Alle toegepaste constructie onderdelen welke grenzen aan de binnenlucht dienen te voldoen aan brandklasse D en rookklasse s2, volgens NEN-EN 13501-1

Bouwbesluit 2012, artikel 2.68


1. Alle toegepaste constructie onderdelen welke grenzen aan de buitenlucht dienen te voldoen aan brandklasse D, volgens NEN-EN 13501-1

Bouwbesluit 2012, artikel 2.69

1. Bovenzijde vloer die grenst aan de binnenlucht dient te voldoen aan rookklasse s1fl en brandklasse Dfl, volgens NEN-EN 13501-1
2. Bovenzijde vloer die grenst aan de buitenlucht dient te voldoen aan brandklasse Dfl, volgens NEN-EN 13501-1


-Het gebouw bestaat uit één brandcompartiment van 630 m2

△⁵⁶ Spreienschuimblusser inhoud 6 liter (vorstbestendig)

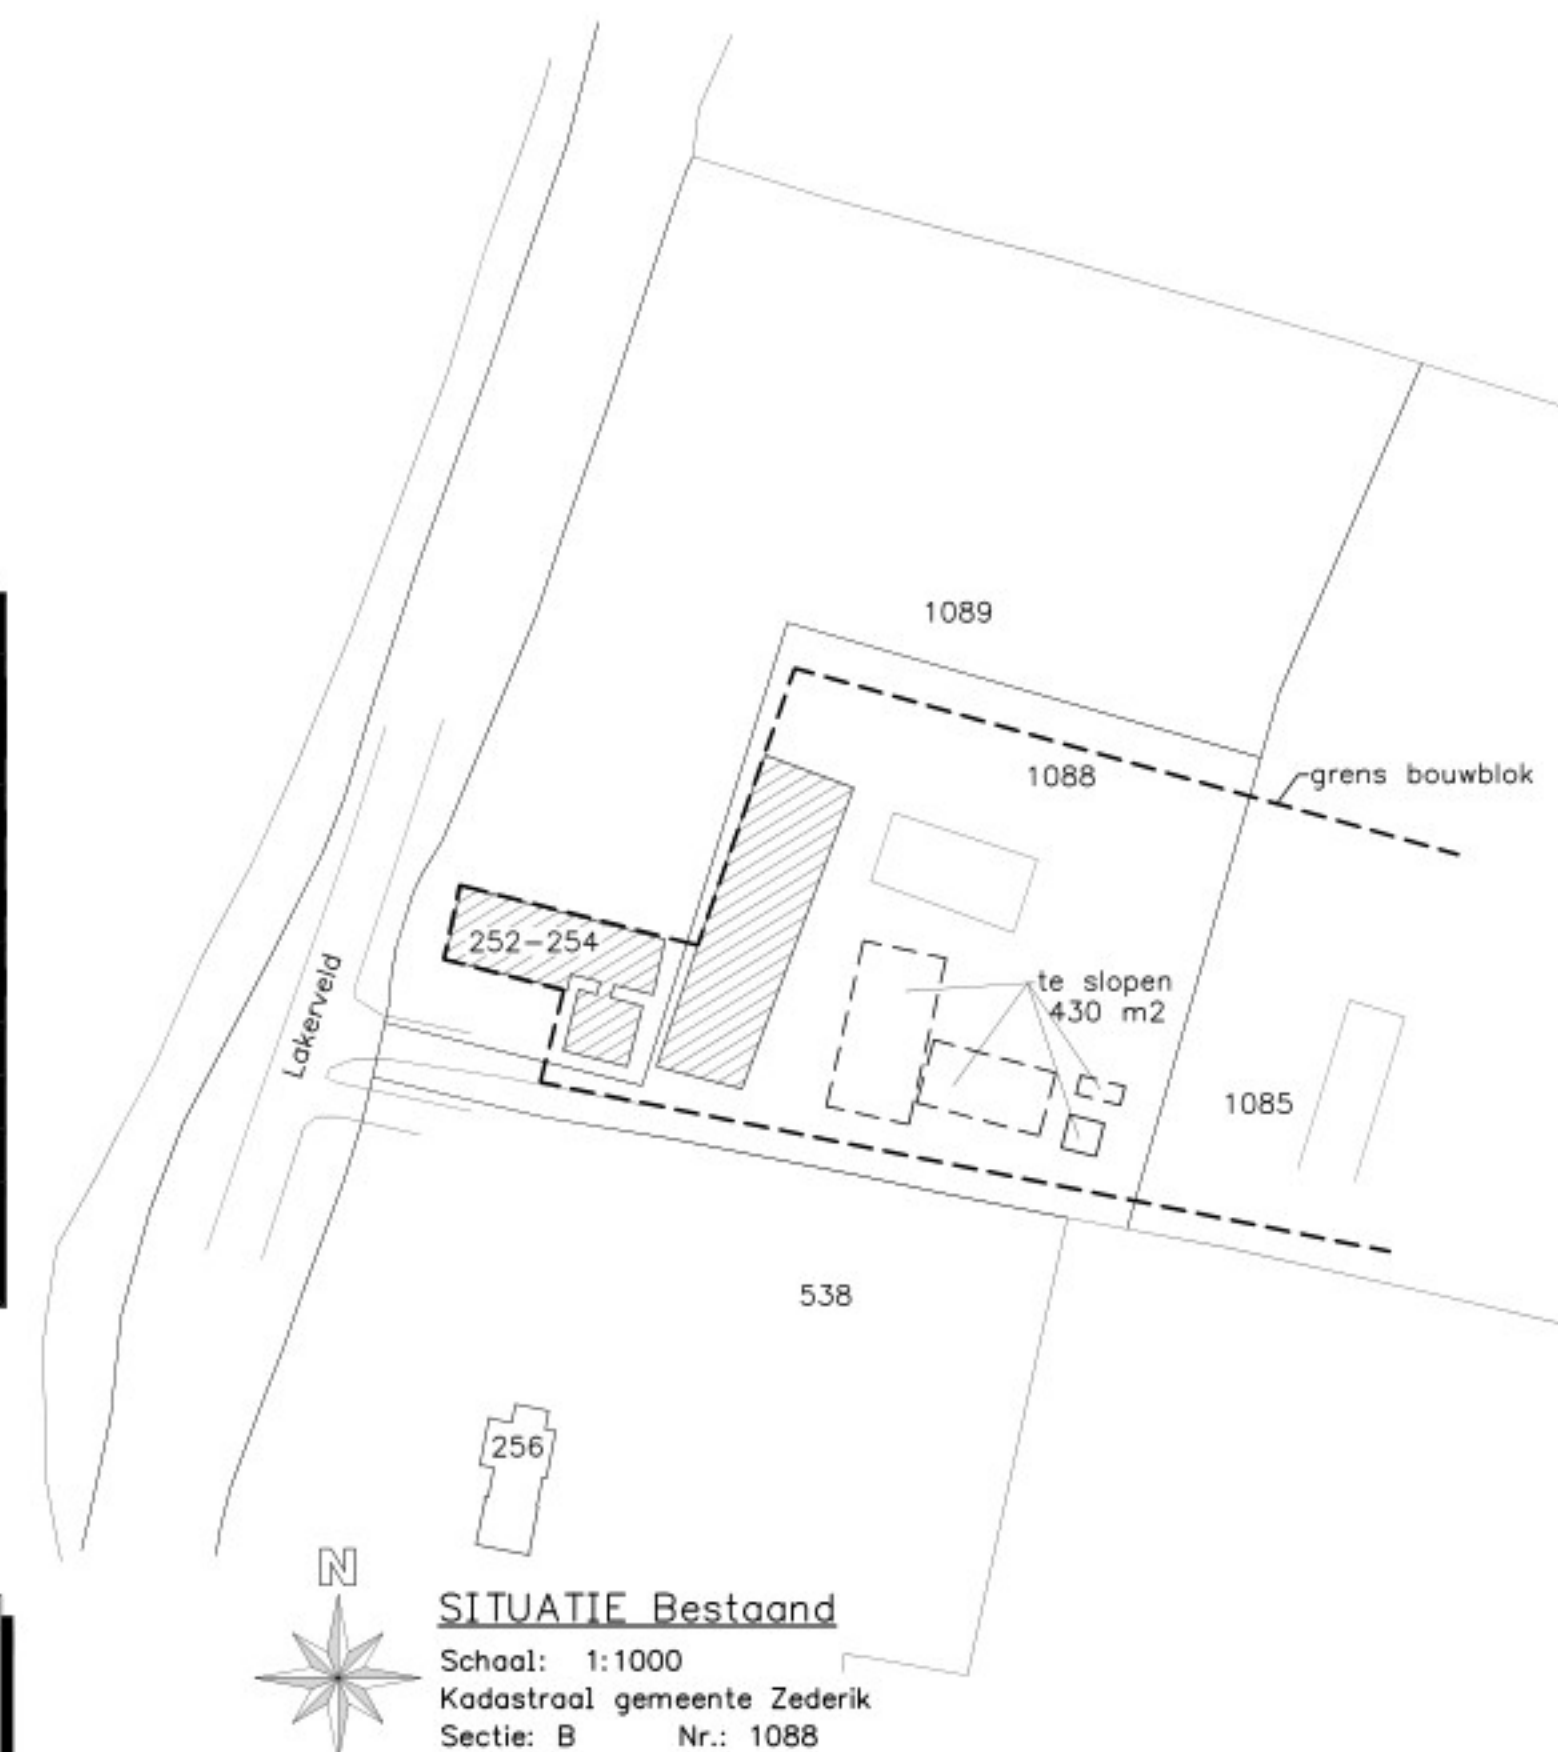



De benodigde sloopmelding wordt separaat ingediend

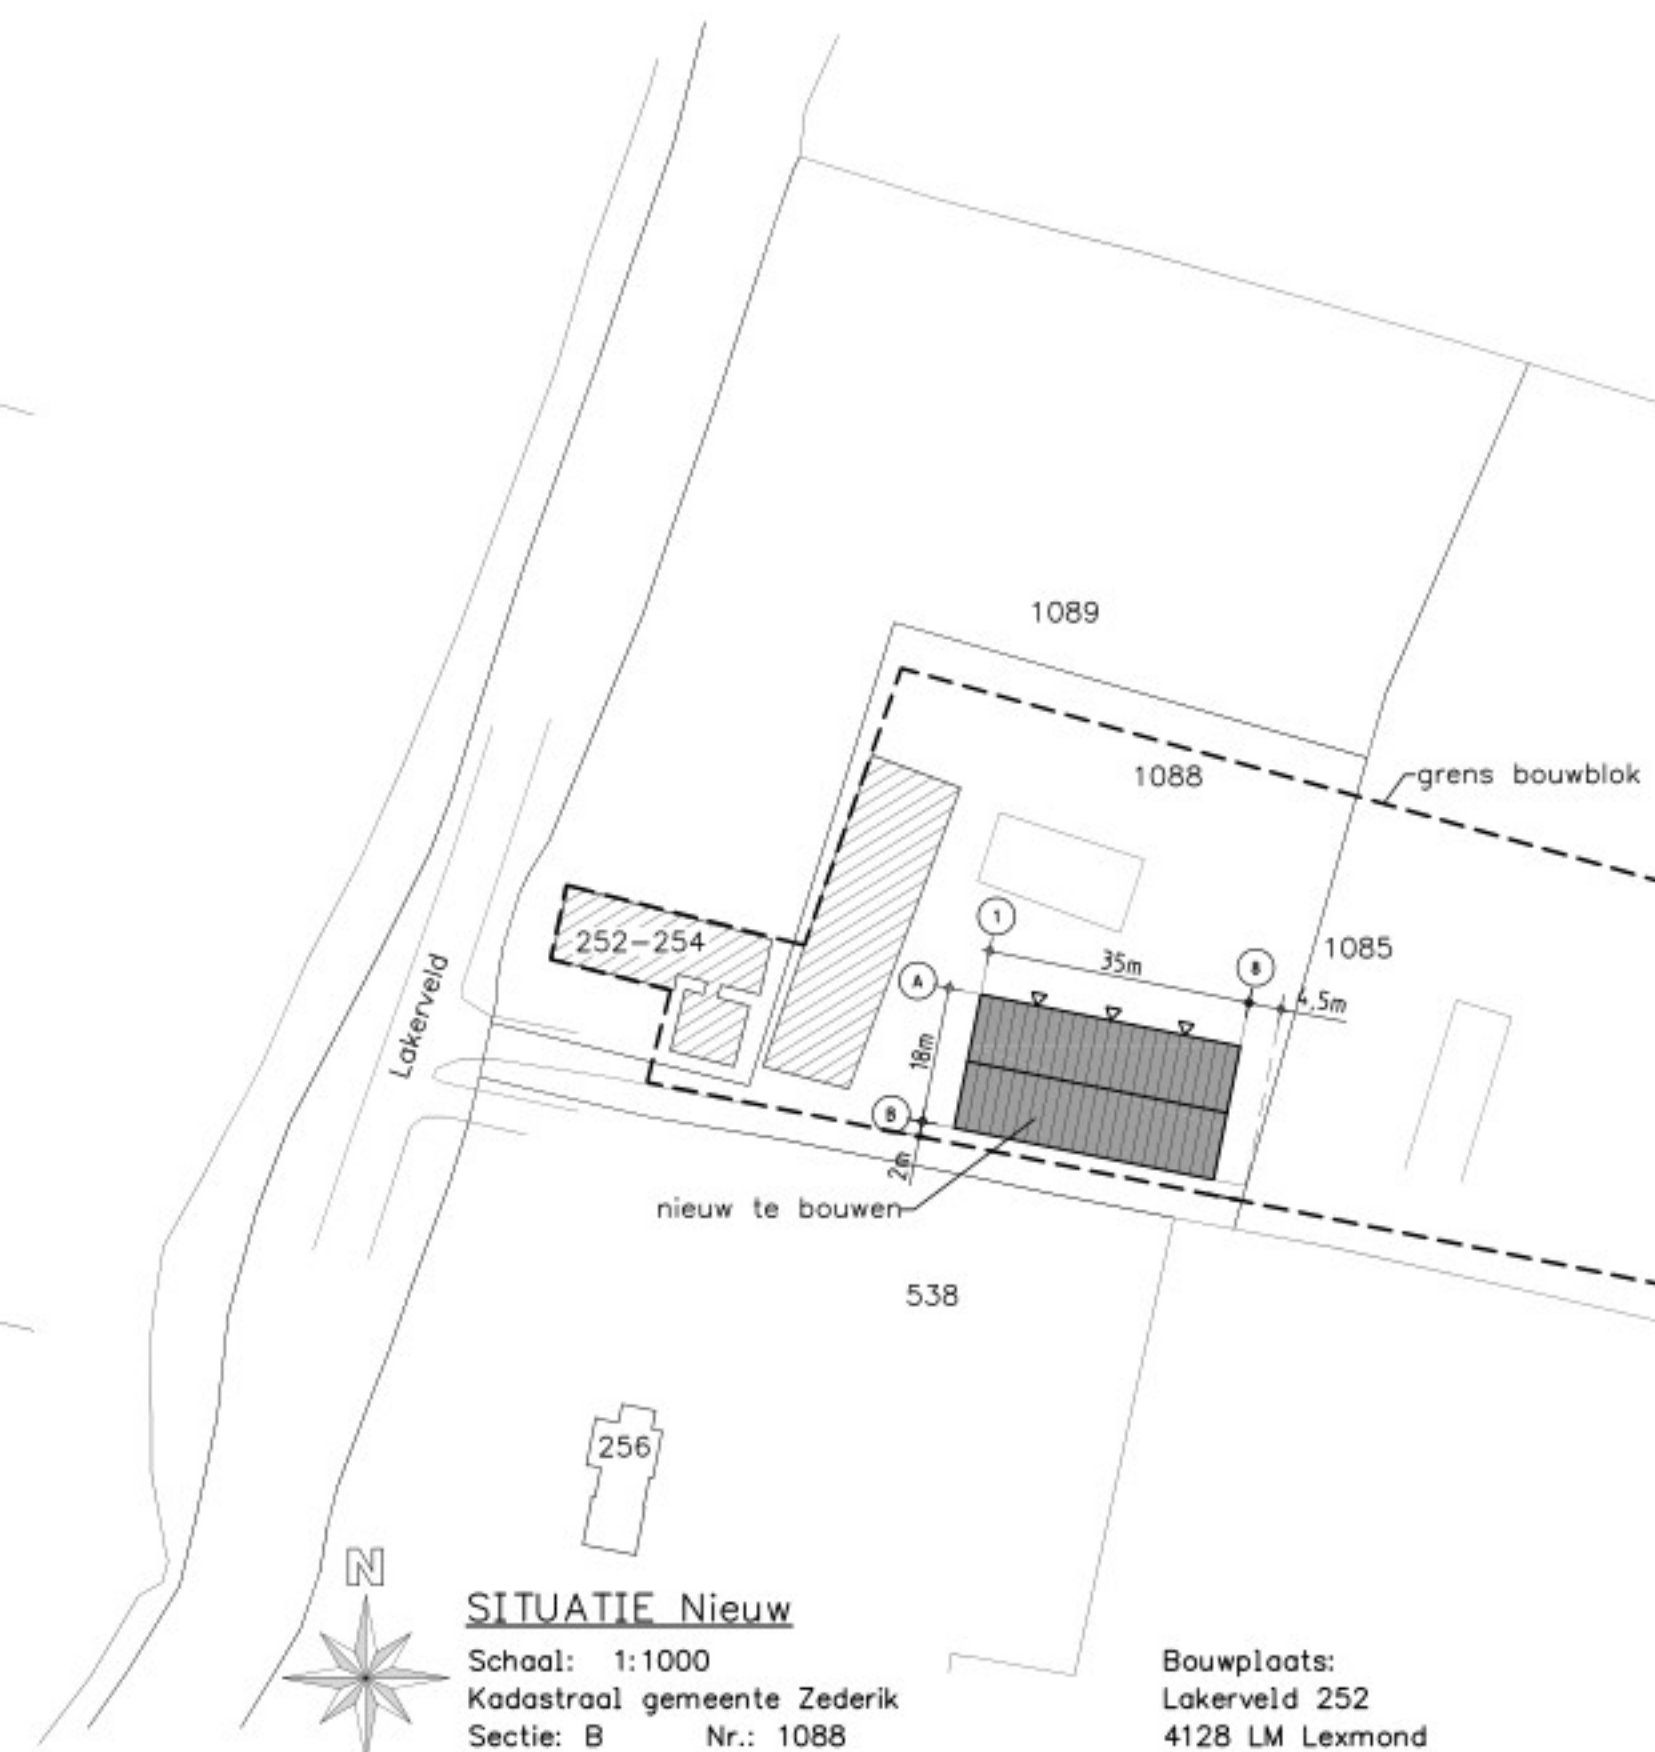bestaande bebouwing	1279 m2
te slopen	- 430 m2
blijft bestaan	849 m2
te bouwen	+ 630 m2
Totaal:	1479 m2



Bouwplaats:
Lakerveld 252
4128 LM Lexmond

<div style="background-color: black; width: 100%; height: 100%;"></div>	WERK:	Situatie/Plattegrond/Doorsnede/Gevels van een loods	
	GEDEELTE:		
	ZAKENNUMMER:		
	Deze tekening is eigendom van [REDACTED] en Zn. B.V. te Gemert en mag zonder haar schriftelijke toestemming niet worden verveeld, gereproduceerd of verspreid noch aan derden ter inzage worden gegeven.		
<div style="background-color: black; width: 100%; height: 100%;"></div>	GEWUJZIGD :		
	GEWUJZIGD :		
<div style="background-color: black; width: 100%; height: 100%;"></div>	GEWUJZIGD :		
	GEWUJZIGD :		
<div style="background-color: black; width: 100%; height: 100%;"></div>	GEWUJZIGD :		
	GEWUJZIGD :		
<div style="background-color: black; width: 100%; height: 100%;"></div>	DATUM:	30-05-23 ME	
	SCHAL:	1:100	
<div style="background-color: black; width: 100%; height: 100%;"></div>	BLADNO.:	01	
	WERK NR.:	14811	