




DETAIL ALGEMEEN - TRAP OP- EN AANTREDE
SCHAAL 1:10

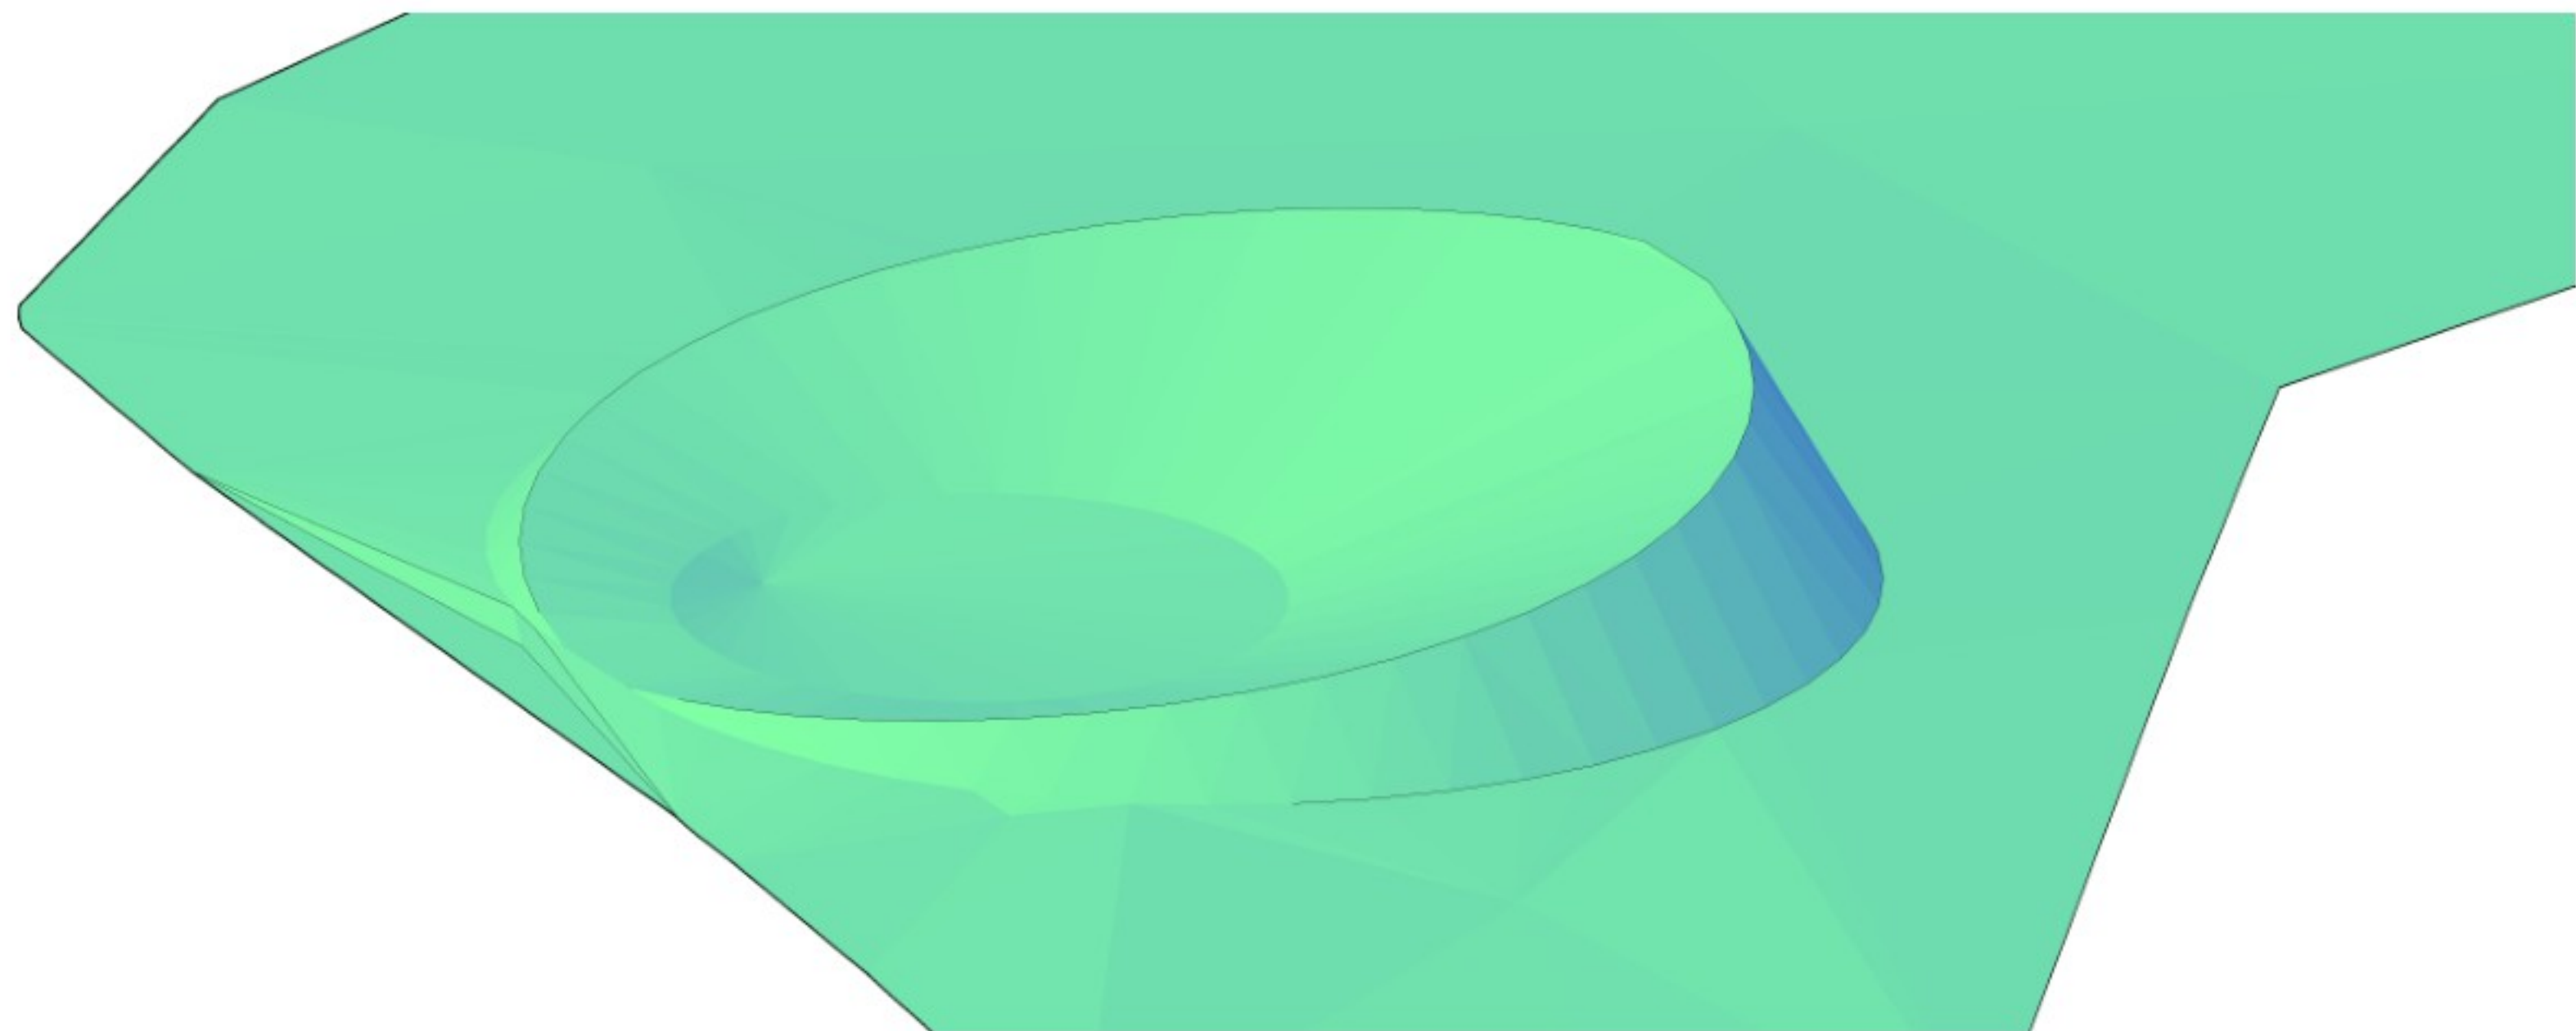


ZIJAANZICHT GRONDWAL RONDOM UITKIJKLOCATIE
SCHAAL 1:50

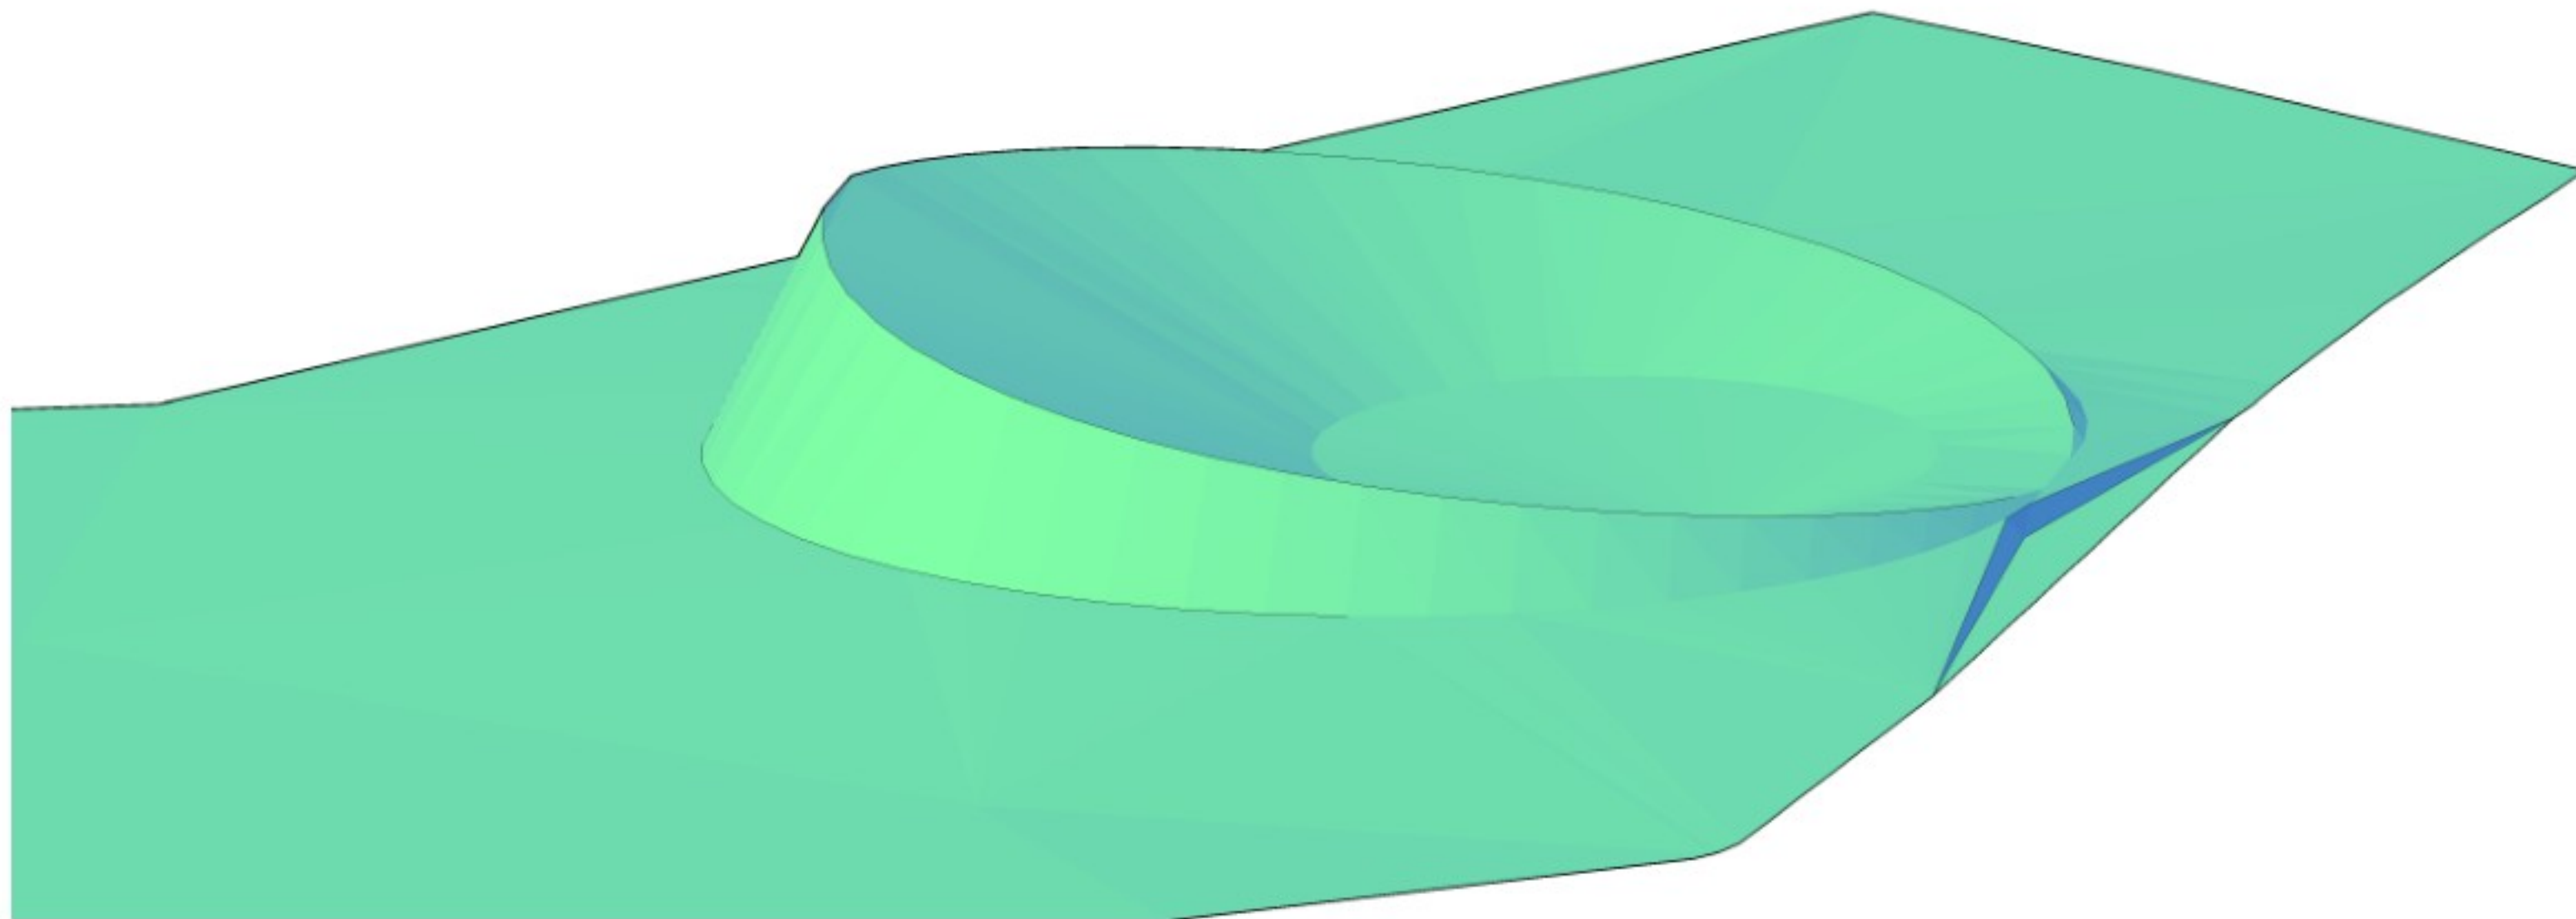


ZIJAANZICHT GRONDWAL RONDOM UITKIJKLOCATIE
SCHAAL 1:50

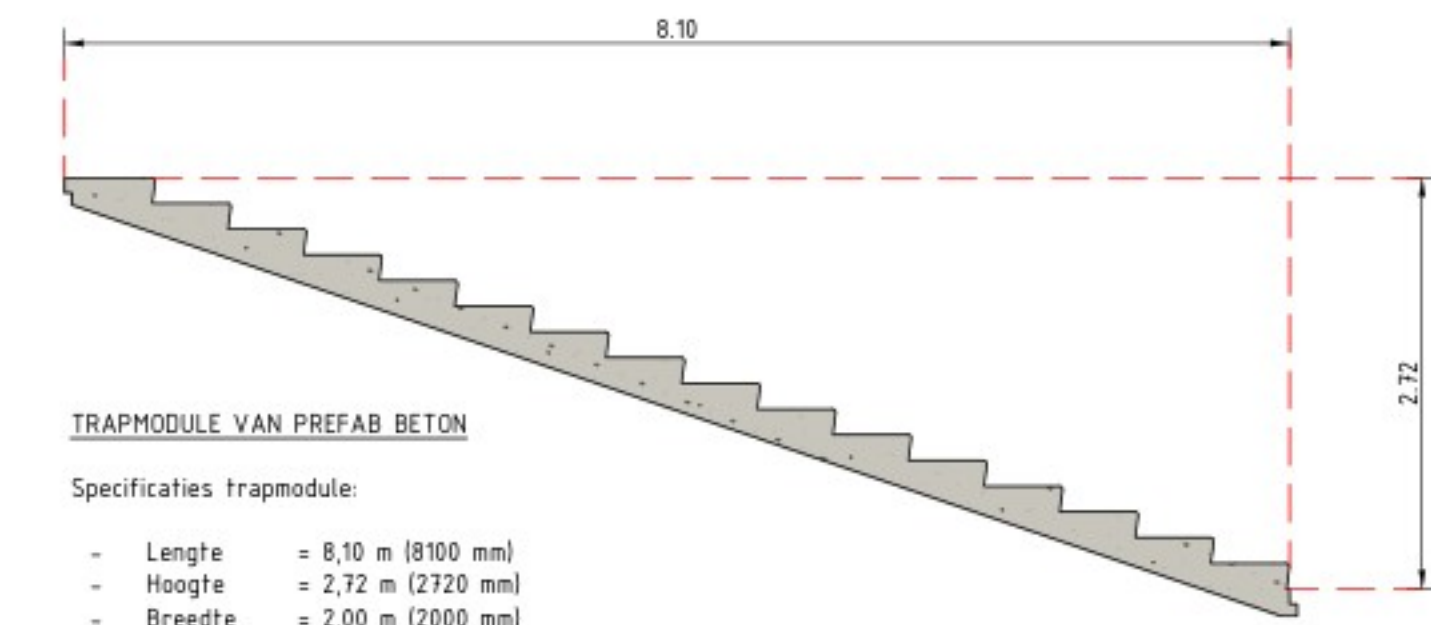


DETAIL 1 - TRAPMODULE
SCHAAL 1:50

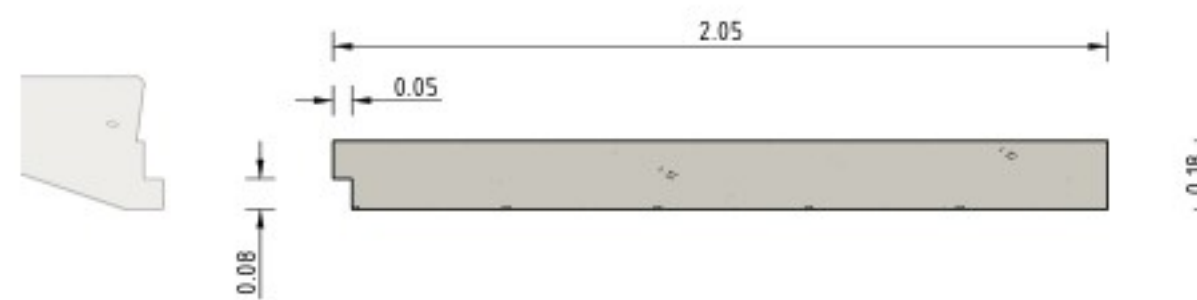


DETAIL 2 - STARTMODULE (zijaanzicht)
SCHAAL 1:50

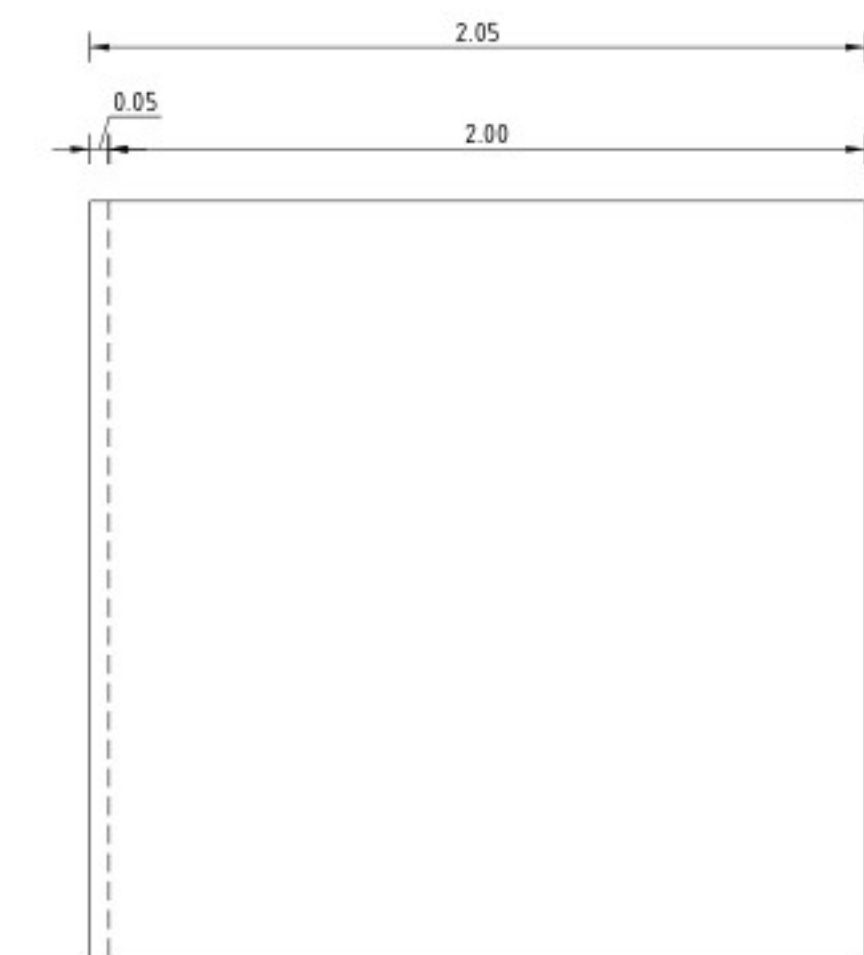


DETAIL 2 - STARTMODULE (bovenaanzicht)
SCHAAL 1:50

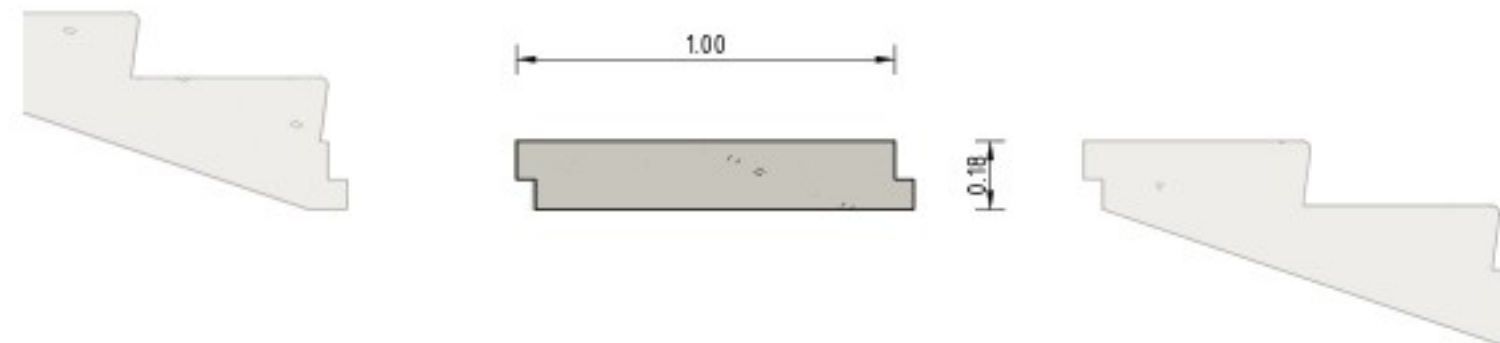


DETAIL 3 - TUSSENMODULE (zijaanzicht)
SCHAAL 1:50

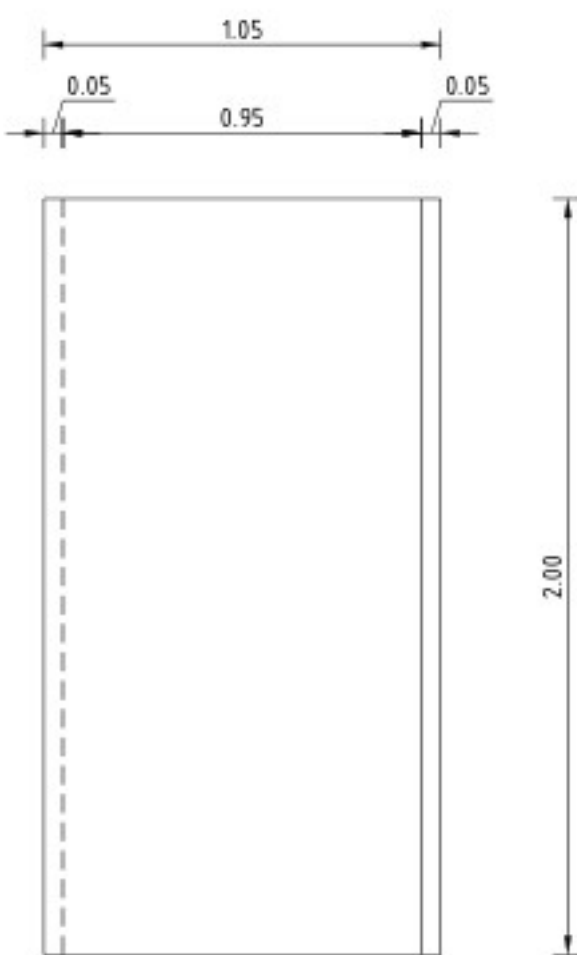

DETAIL 3 - TUSSENMODULE (bovenaanzicht)
SCHAAL 1:50

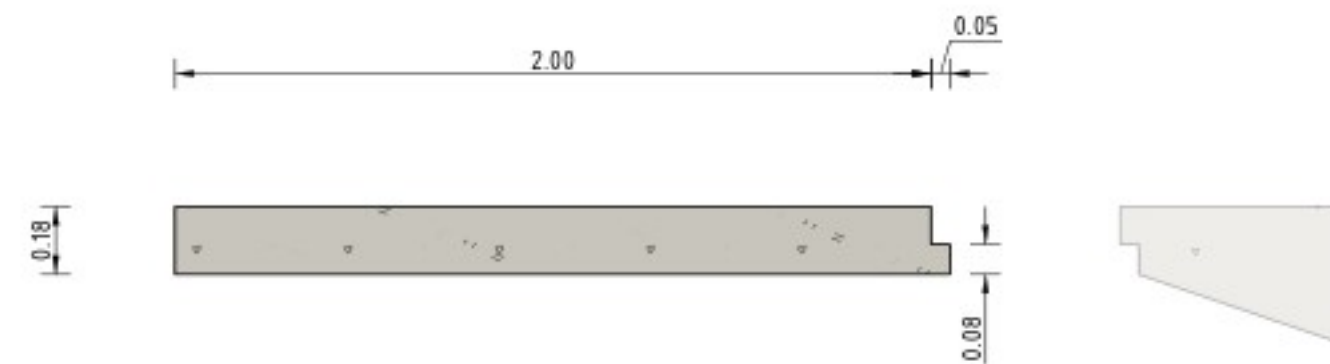

DETAIL 4 - EINDMODULE (zijaanzicht)
SCHAAL 1:50

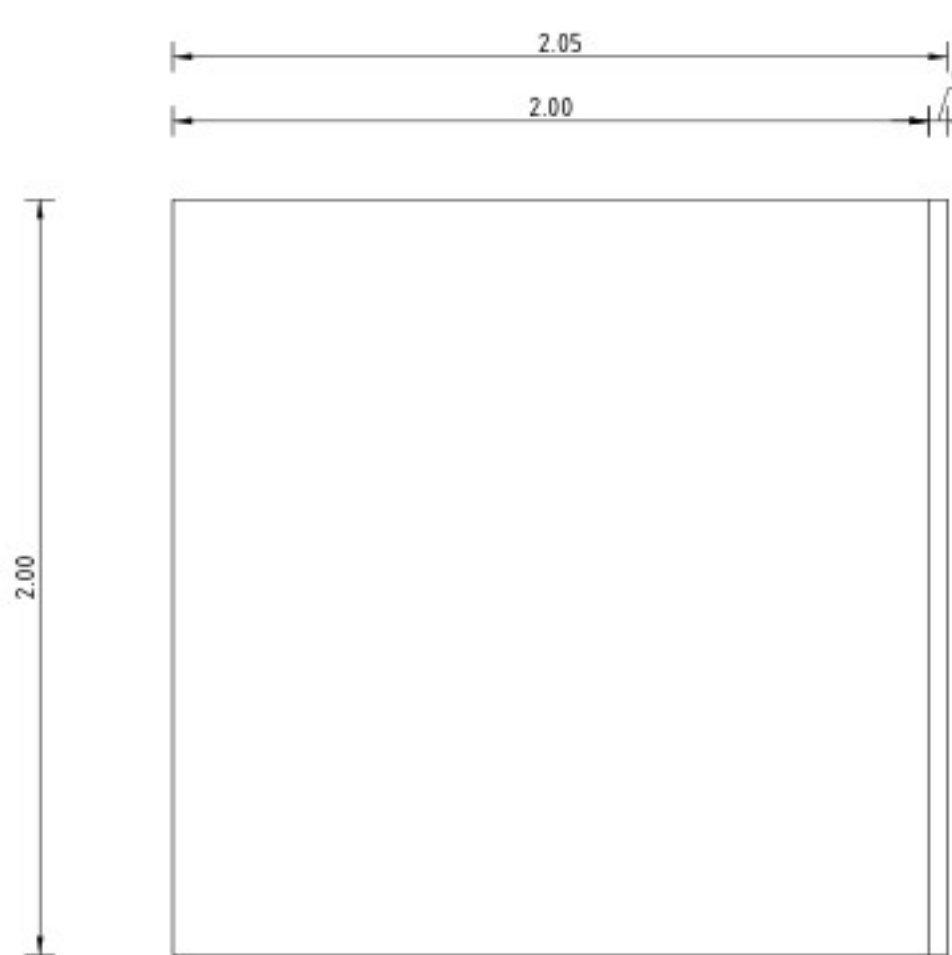

DETAIL 4 - EINDMODULE (bovenaanzicht)
SCHAAL 1:50