
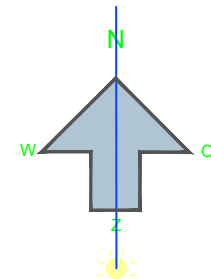


**Situatie Bestaand**

gemeente Midden delfland  
schaal 1:500  
locatie Kwakelweg te Maasland

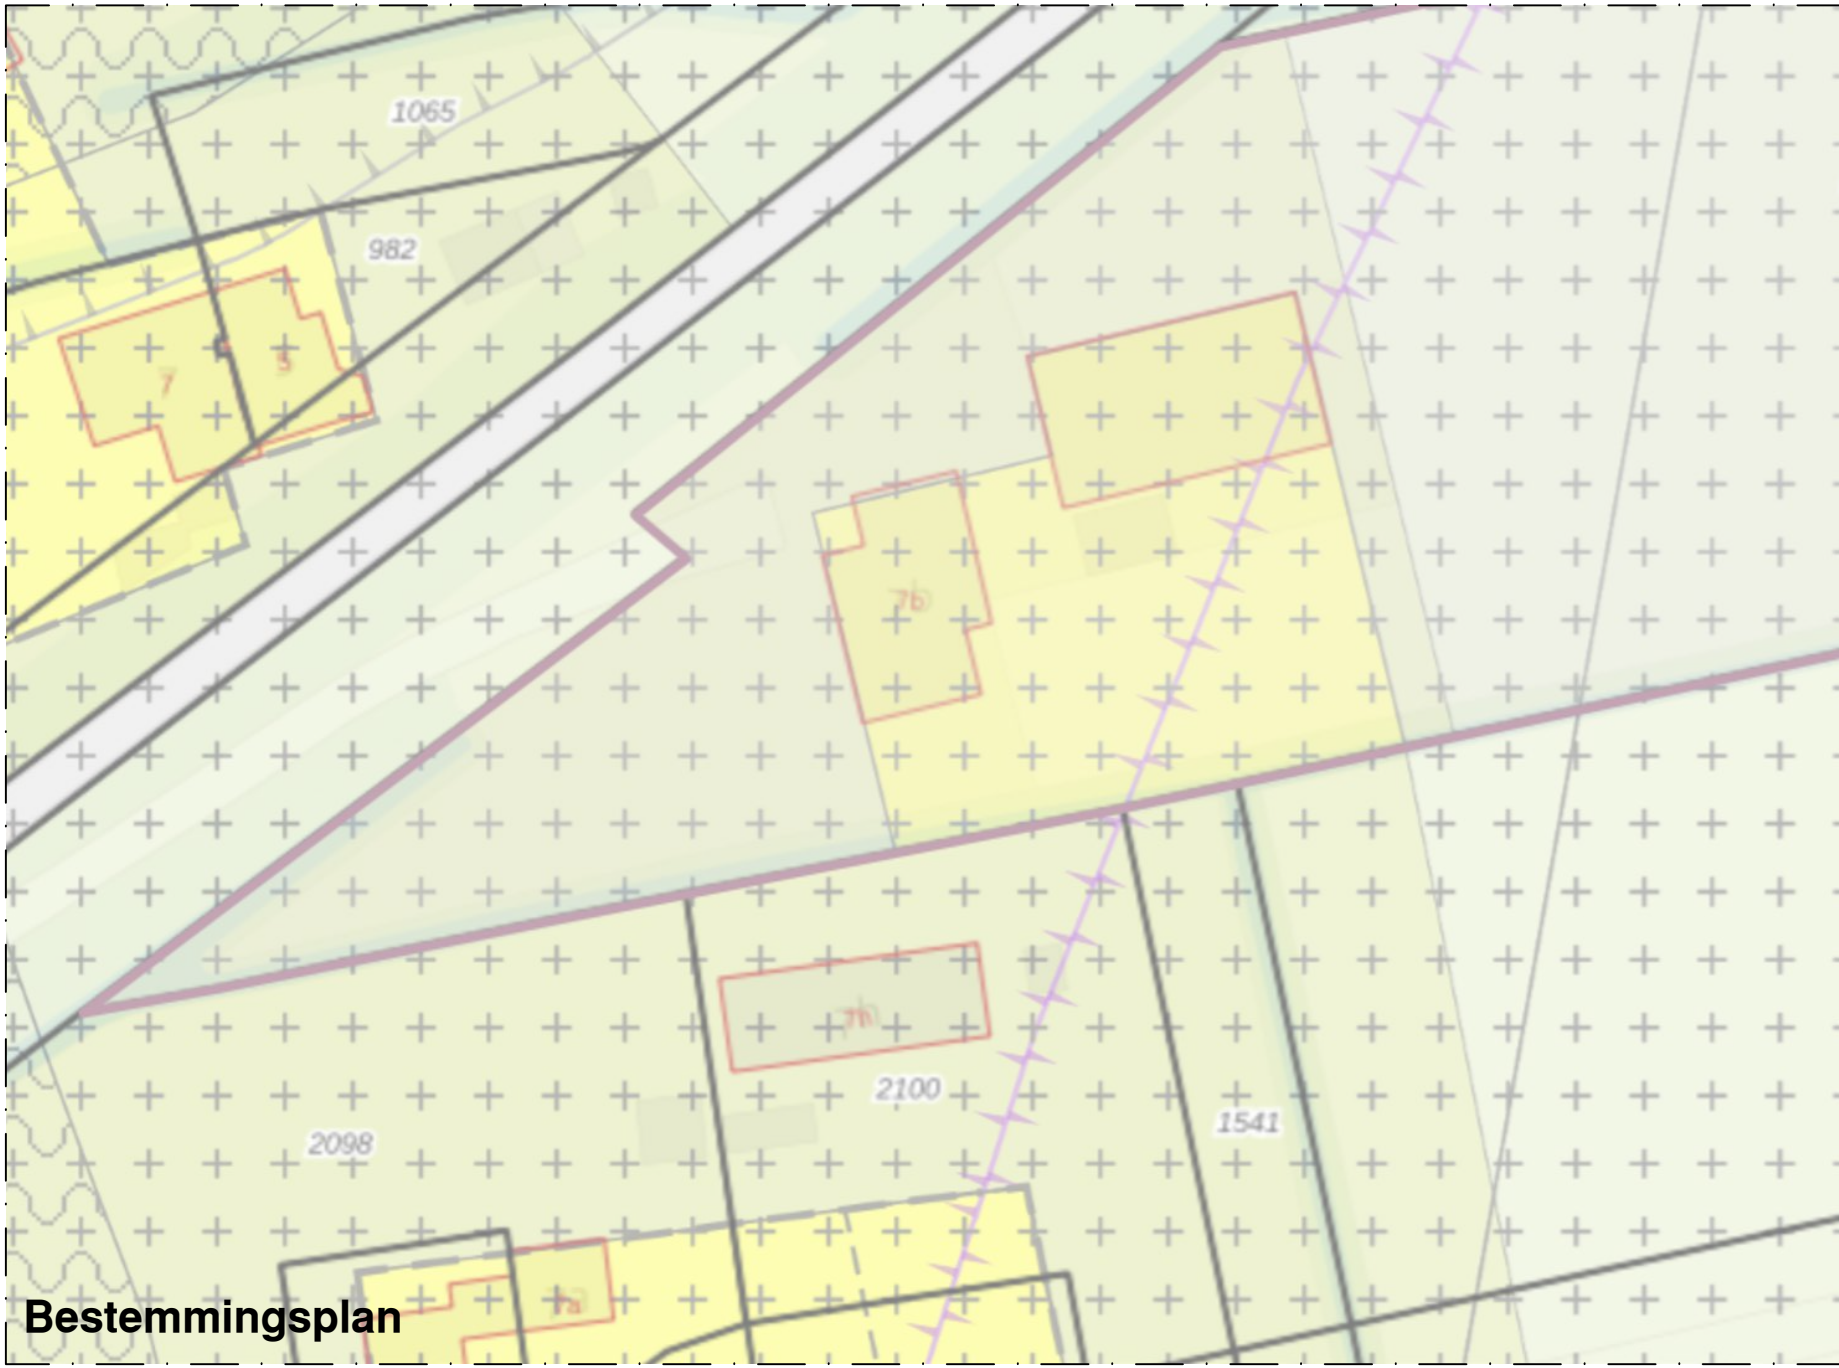

**Situatie Nieuw**

gemeente Midden delfland  
schaal 1:500  
locatie Kwakelweg te Maasland

**Renvooi**

	Erfgrenzen		Water / sloot
	Nieuwbouw		Groenstrook
	Wegen (verharding)		Weiland
	Bestrating rond om woning		Oorspronkelijke bebouwing
	Bloemen tuin / gras		Bebouwing overige
	Bloemen tuin / gras		Bomen
	Parkeerplaatsen in het groen grasdoorlatende tegels		

**Inhoud en oppervlakte overzicht**

	bebouwd oppervlakte		inhoud	
	bestaand	nieuw	bestaand	nieuw
Woonhuis	120 m²	113 m²	468 m³	650 m³
stal	185 m²	147 m²	610 m³	510 m³
berging	24 m²	0 m²	82 m³	0 m³
Totaal	329 m²	272 m²	1160 m³	1160 m³
verschil opp		-57		
verschil inhoud		0		



Leehove 19A  
2678 MA De Lier  
E [redacted] [redacted] [redacted]

opdrachtgever	datum	getekend	wijziging
[redacted]	19-09-2024	E B	
[redacted]	16-10-2024	E B	

betreft	schaal	formaat
<b>Het vervangen van een woonhuis, Kwakelweg 7b te Maasland.</b>	1 : 50/75	A1

onderwerp	ordernr.	tekeningnr.
<b>Omgevingsvergunning Situatie.</b>	<b>2023101</b>	<b>BA-SIT-1b situatie</b>