




Doorsnede A-A

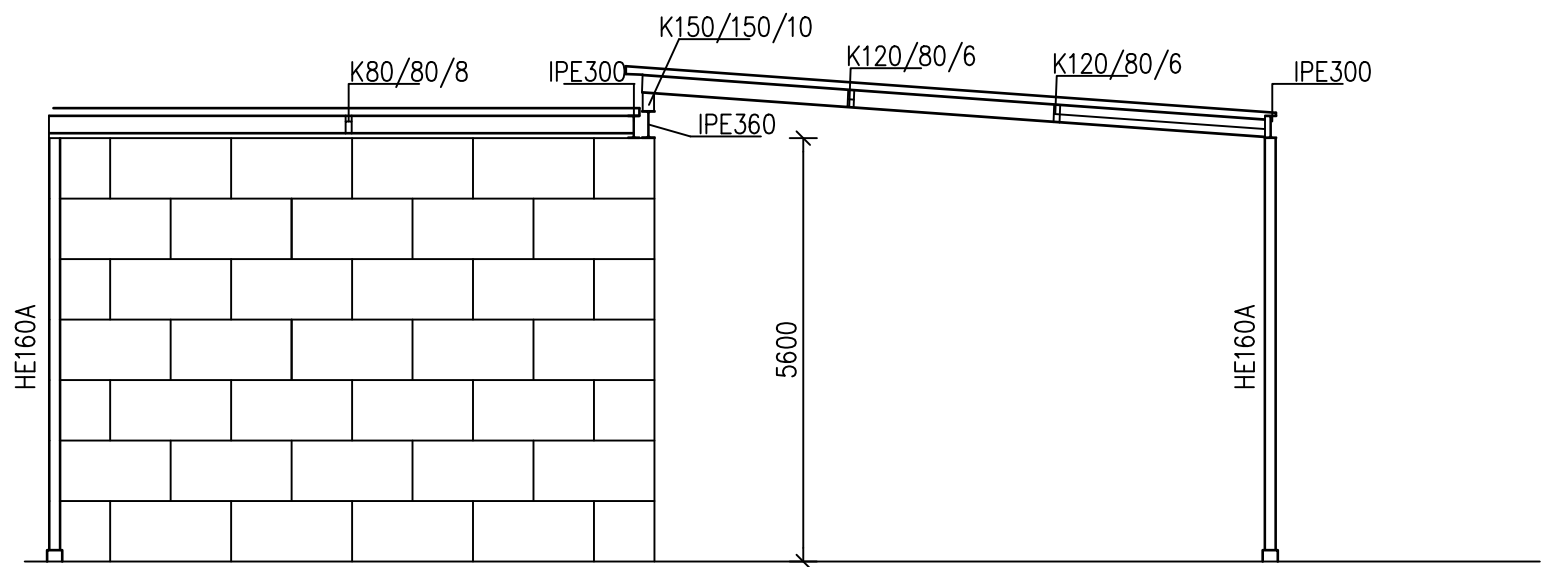


Doorsnede B-B

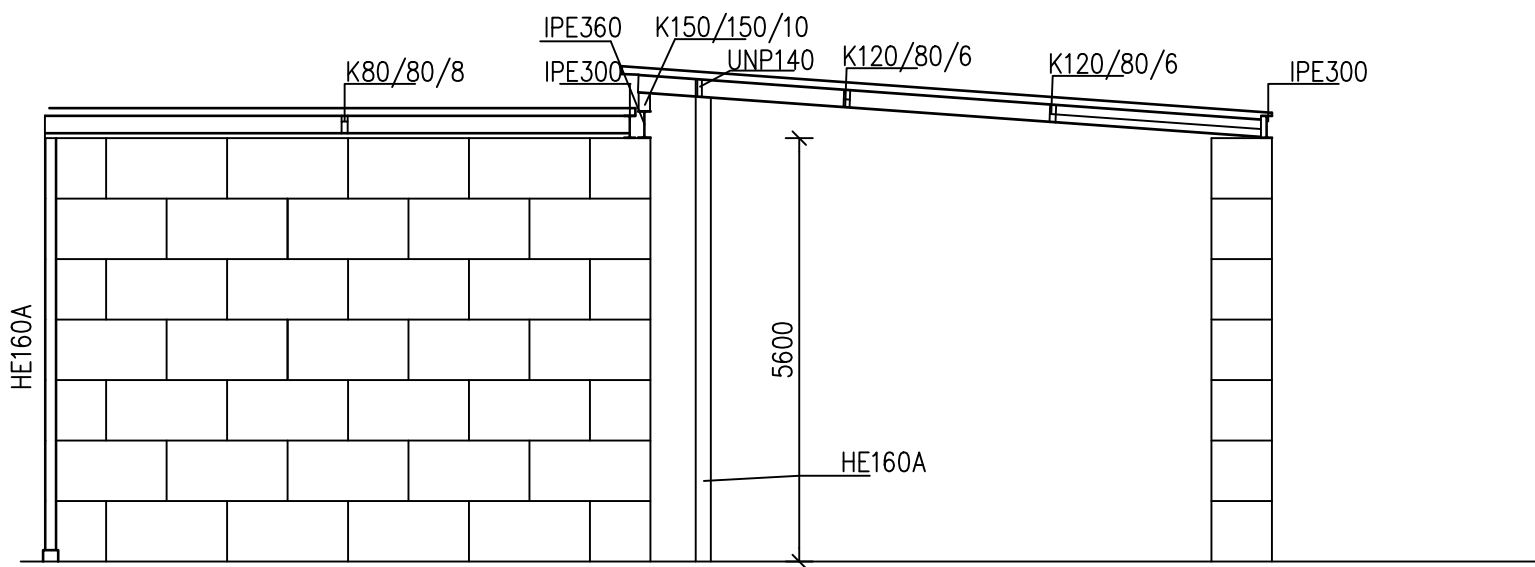


Doorsnede C-C

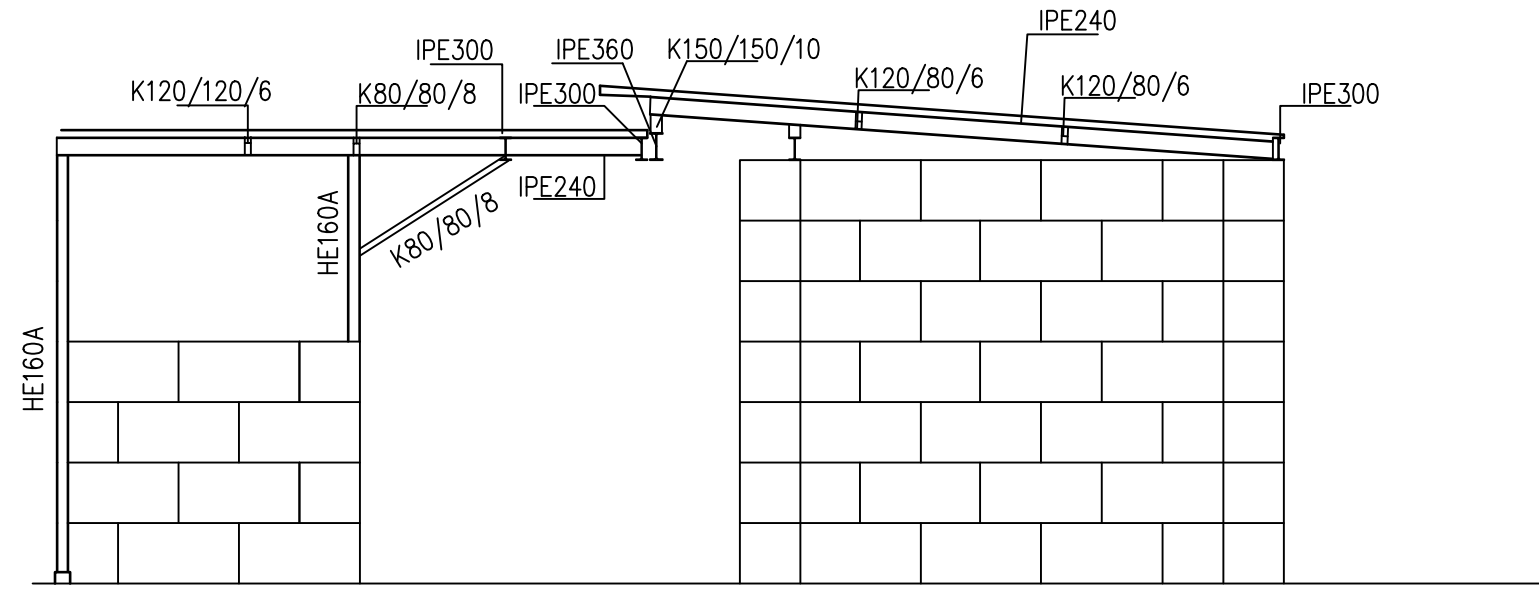

Doorsnede D-D

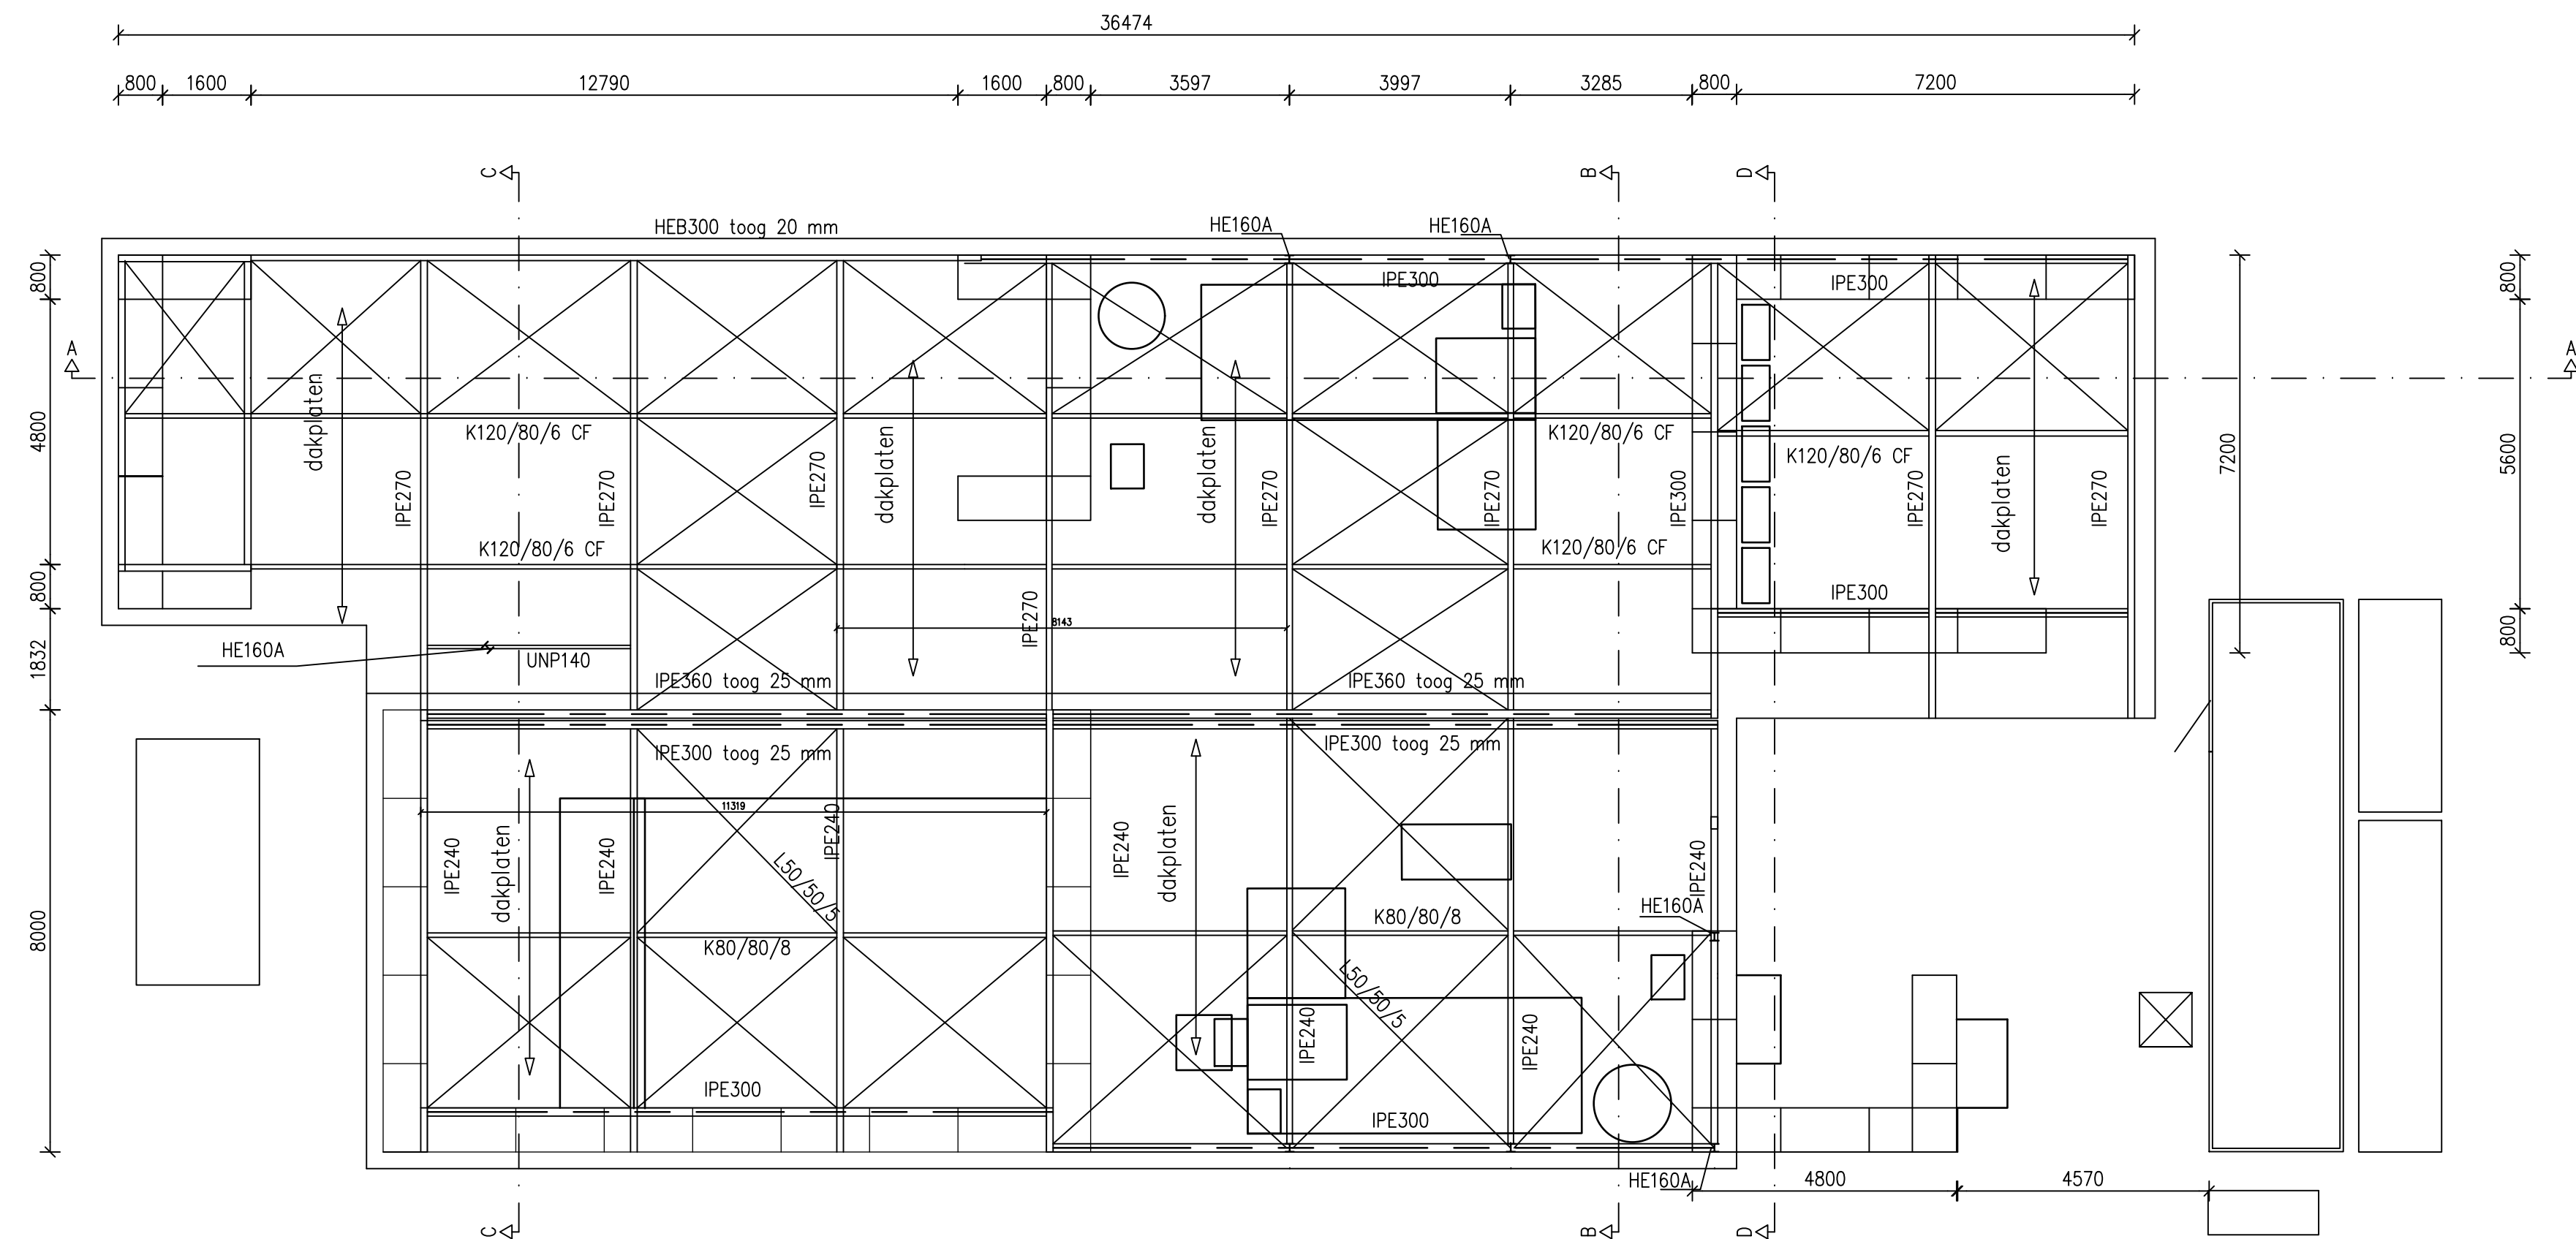

Dak

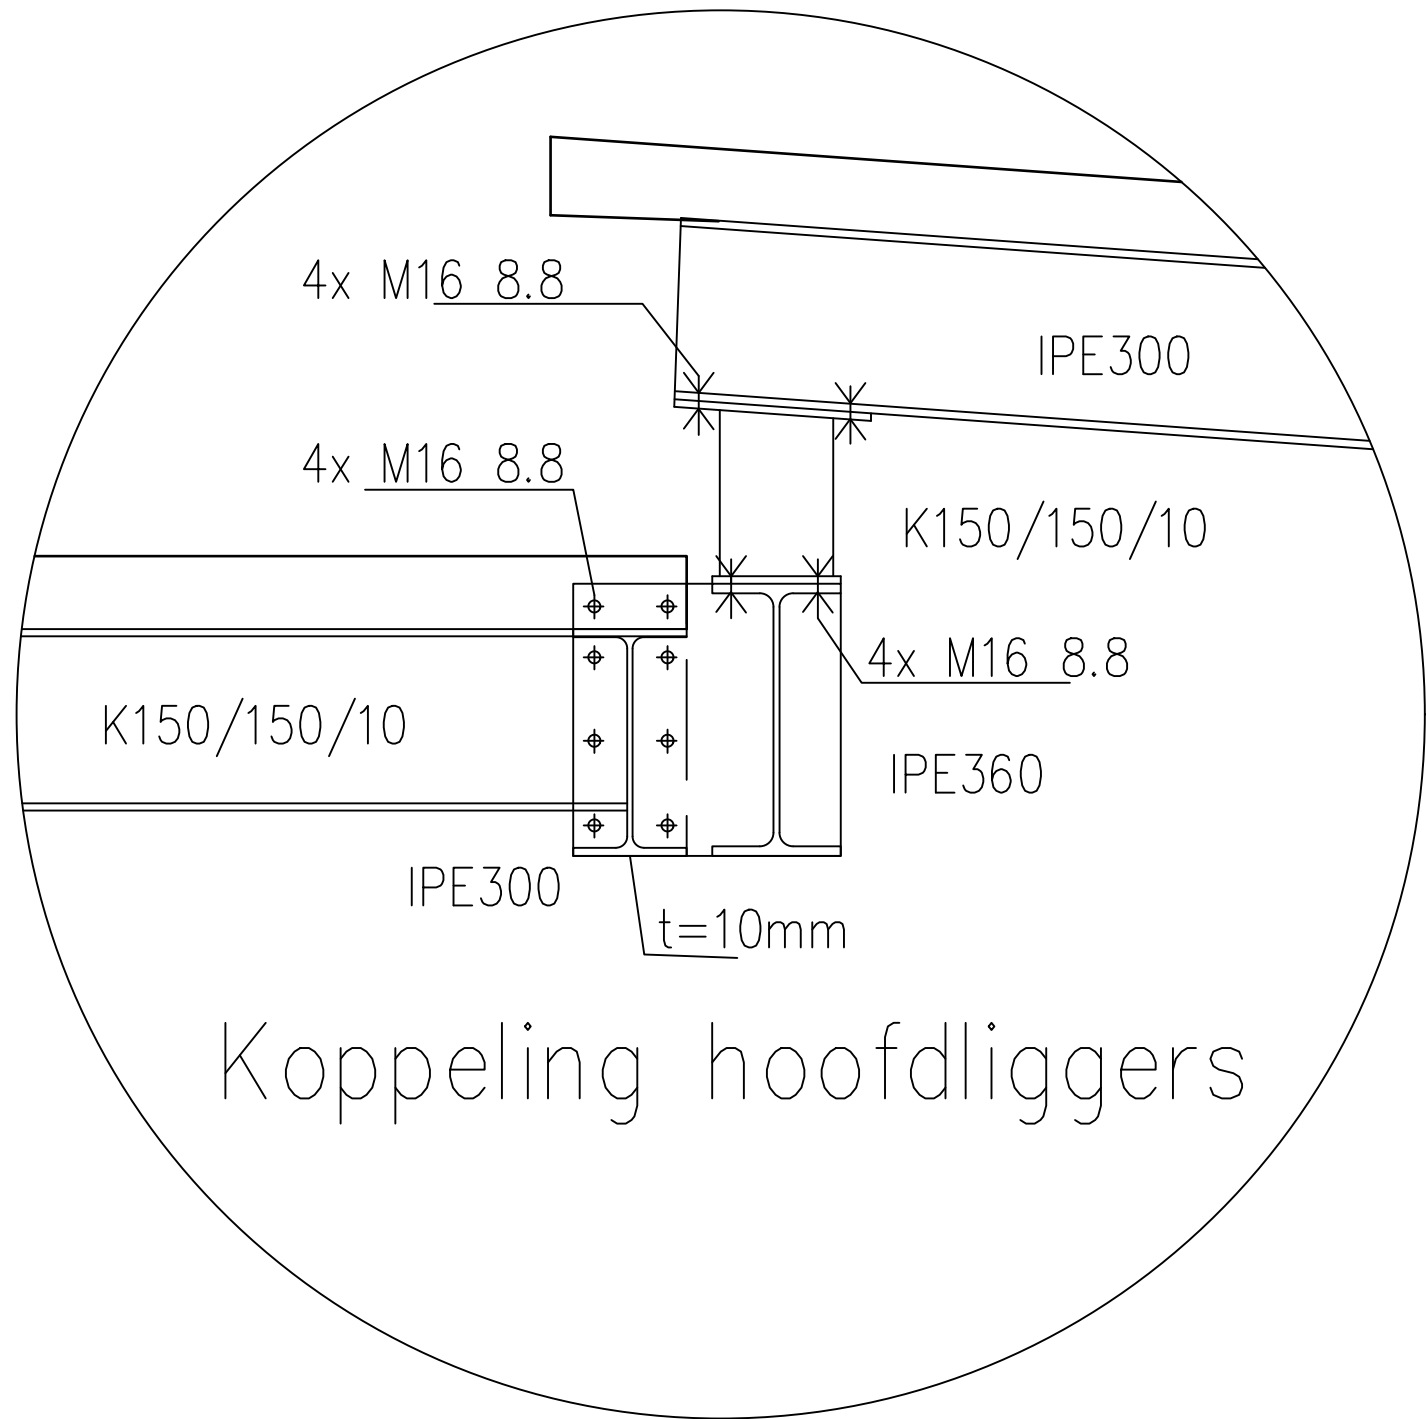

## Staalconstructies

- Uitvoering volgens: NEN-EN 1993
- Staalkwaliteit algemeen: S235
- Staalkwaliteit kokers (?): S275
- Boutkwaliteit: 8.8, geralde draad
- Ankerboutkwaliteit: 4.6
- Detailberekeningen van de verbindingen ter controle indienen bij de hoofdconstructeur.
- Voor monteren van de staalconstructie en de eventuele vloeren dienen er tijdelijke montageverbanden te worden aangebracht. E.e.a. in overleg met de hoofdconstructeur.

project: Uitbreiding van een overkapping met opslagvoorziening				wijz.: F	datum: 11-07-2025	get.: SSH
onderdeel: Constructie				E		
opdrachtgever: 5.1.26				D	11-07-2025	SSH
				C	30-06-2025	SSH
				B	03-06-2024	SSH
				A	26-01-2024	SSH
architect:				fase: D0-fase		
formaat: A1		schaal: 1:100 / 1:20		getekend: 5	gecontroleerd:	datum: 24-10-2023
IBZ RAADGEVENDE INGENIEURS				Postbus 230 Kalandersstraat 29 7461 AE Rijsen Telefoon 0548-631919 E-mail info@bz-bv.nl Internet www.ibz-bv.nl		
				werknr.: 23338		
				blad: C-01		

# Legenda toegepaste uitzonderingsgrondslagen

In dit document zijn gegevens geanonimiseerd op grond van:

Wet	Artikel	Omschrijving	Pagina's
Wet open overheid	Art. 5.1 lid 2 sub e	De eerbiediging van de persoonlijke levenssfeer	1