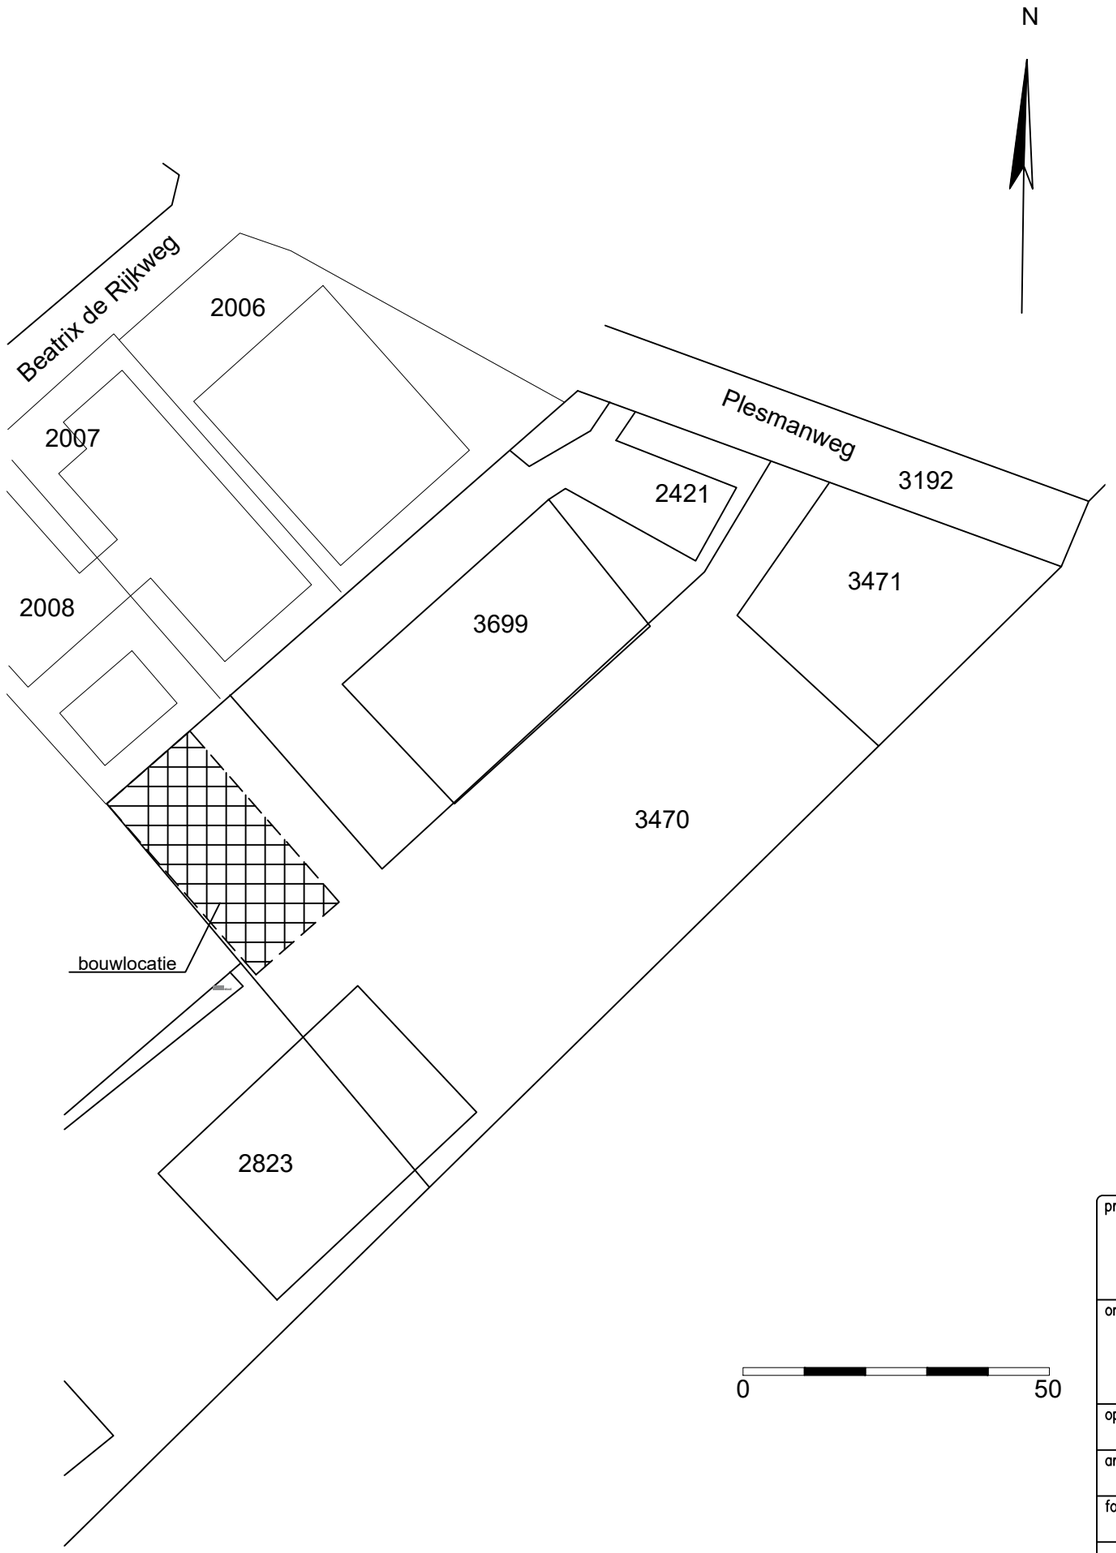

projekt:	Uitbreiding van een overkapping met opslagvoorziening				wijz.: F E D C B A	datum: / get.:
onderdeel:	Situatie					
opdrachtgever:	Aerosol Recycling Twente b.v.					
architect:					fase:	DO-fase
formaat: A3	schaal: 1:100	getekend: 5.1.2e	gecontroleerd:	datum: 24-10-2023	status:	Definitief
					werknr.:	23338
					blad:	S-01

IBZ RAADGEVENDE INGENIEURS
Postbus 230 7460 AE Rijssen
Kalanderstraat 29 7461 JL Rijssen
Telefoon 0548-631919
E-mail info@ibz-bv.nl
Internet www.ibz-bv.nl

Legenda toegepaste uitzonderingsgrondslagen

In dit document zijn gegevens geanonimiseerd op grond van:

Wet	Artikel	Omschrijving	Pagina's
Wet open overheid	Art. 5.1 lid 2 sub e	De eerbiediging van de persoonlijke levenssfeer	1