


Type	Plaatafmetingen			Plaatwapening		Stiepmeting		Stiepwapening	
	L (mm)	B (mm)	H (mm)	Onder	Boven	al	ab	C	Beugel
P1	700	700	200	rd7-150	rd7-150	300	300	4 rd 12	rd8-200

Betonconstructies

- Uitvoering volgens: NEN-EN 1992
- Betonkwaliteit: NEN 6722 (VBU)
- Betonkwaliteit prefab. wanden en kolommen: C20/25
- Staalkwaliteit: C35/45
- Milieuklasse: B500B
- Consistentiegebied: XC4
- Consistentiegebied: S2

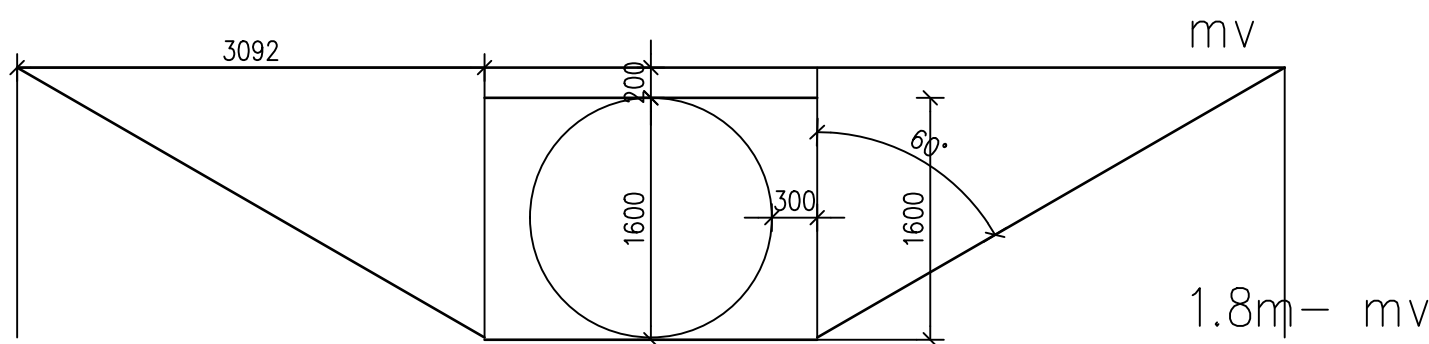

Doorsnede A-A

project:				Uitbreiding van een overkapping met opslagvoorziening		wijz.:	datum:	get.:	
onderdeel:				Fundatie		F			
opdrachtgever:				5.1.2e		E	11-07-2025	SSH	
architect:						D	30-06-2025	SSH	
formaat:				A2	schaal:	1: 100/ 1: 20	C	27-03-24	SSH
getekend:				5.1.2e	gecontroleerd:		B	19-01-24	SSH
datum:				24-10-2023		status:	Definitief		
IBZ				Postbus 230		7460 AE Rijssen		werknr.:	2338
RAADGEVENDE INGENIEURS				Kalandersstraat 29		7461 JL Rijssen		blad:	F-01
				Telefoon		0548-631919			
				E-mail		info@ibz-bv.nl			
				Internet		www.ibz-bv.nl			

Legenda toegepaste uitzonderingsgrondslagen

In dit document zijn gegevens geanonimiseerd op grond van:

Wet	Artikel	Omschrijving	Pagina's
Wet open overheid	Art. 5.1 lid 2 sub e	De eerbiediging van de persoonlijke levenssfeer	1