




N330 hmp 7,0-7,2

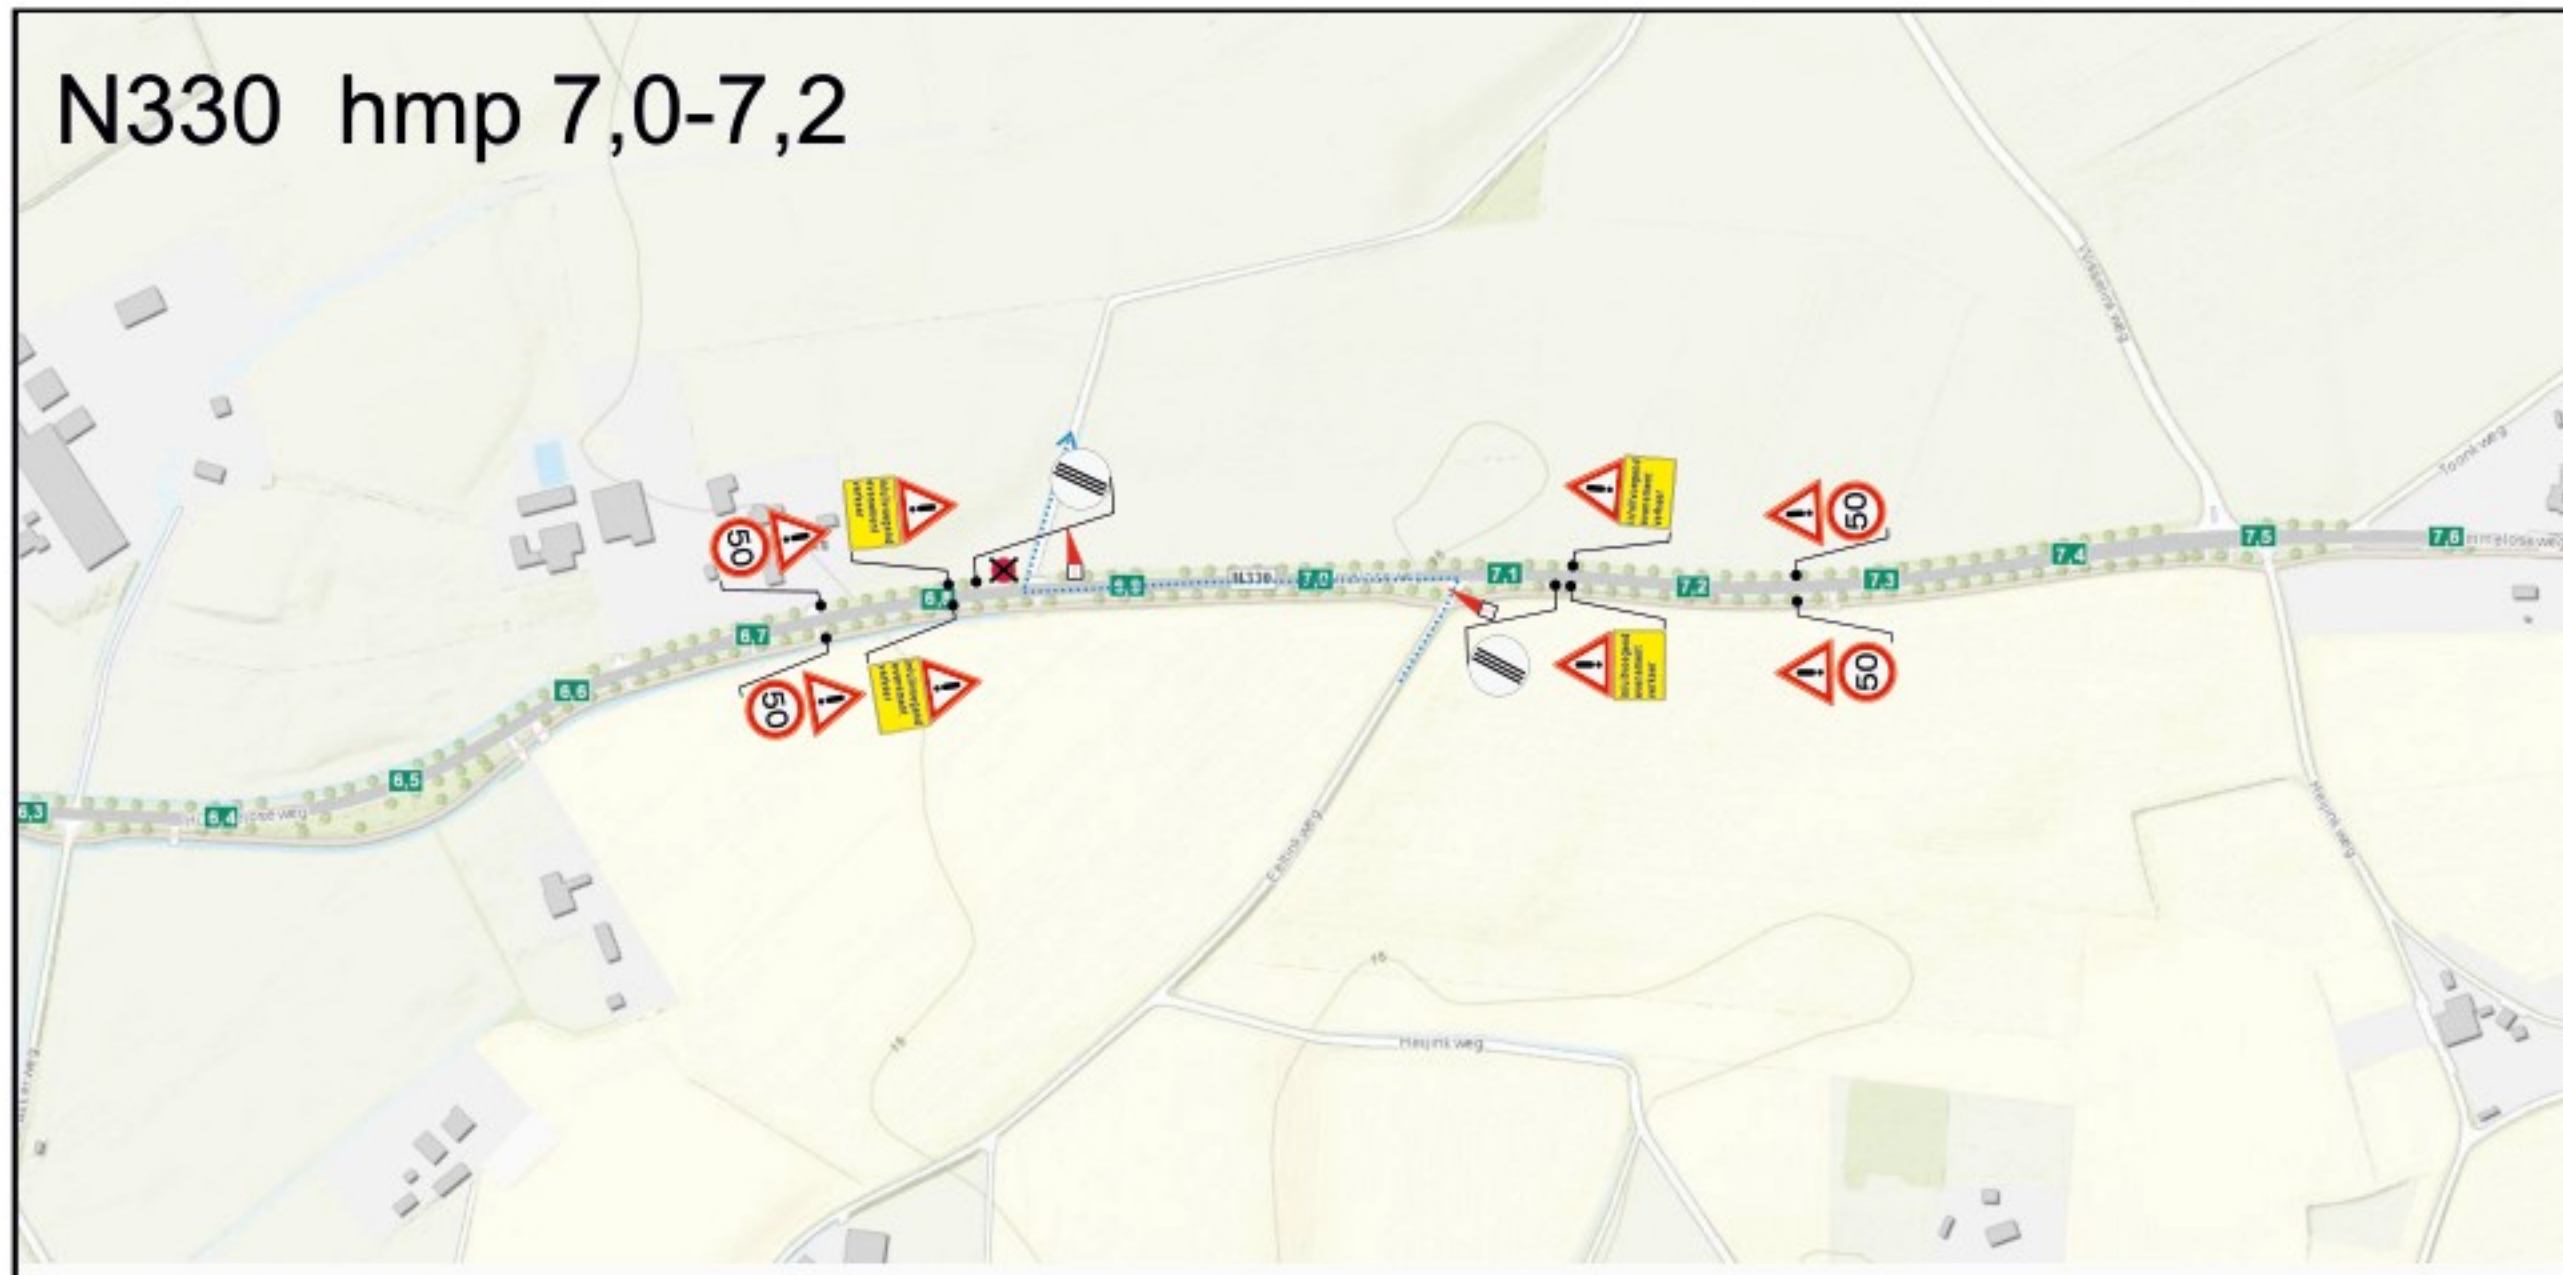


N330 hmp 10,85-11,8

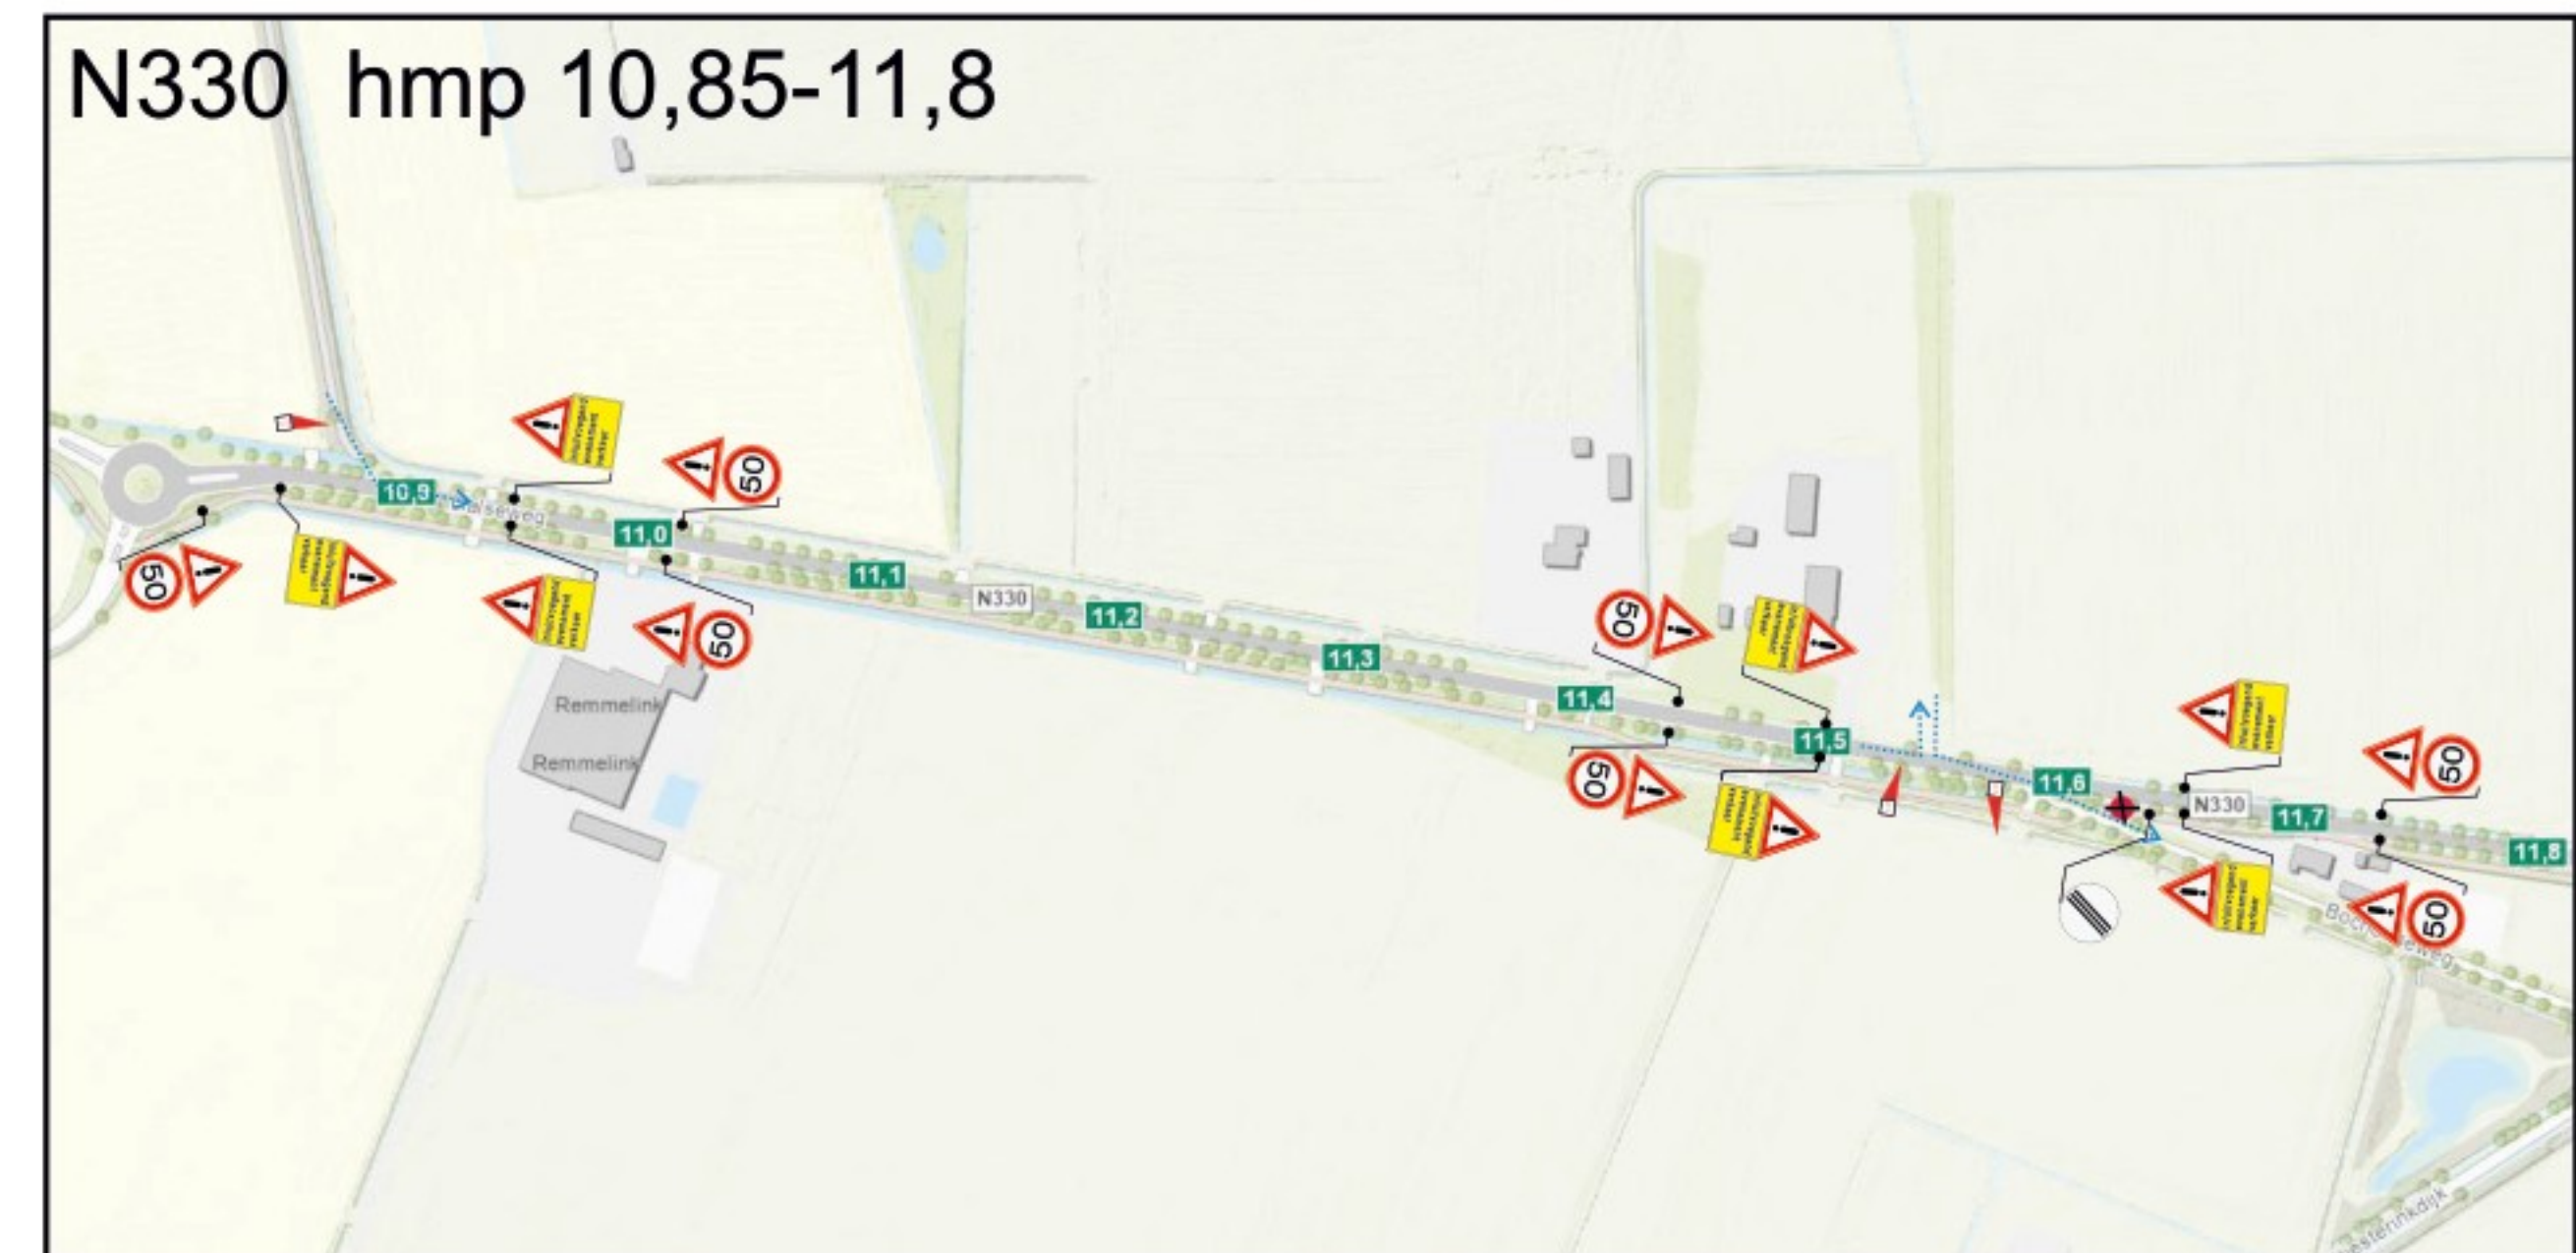

N315 hmp 8,6-8,8

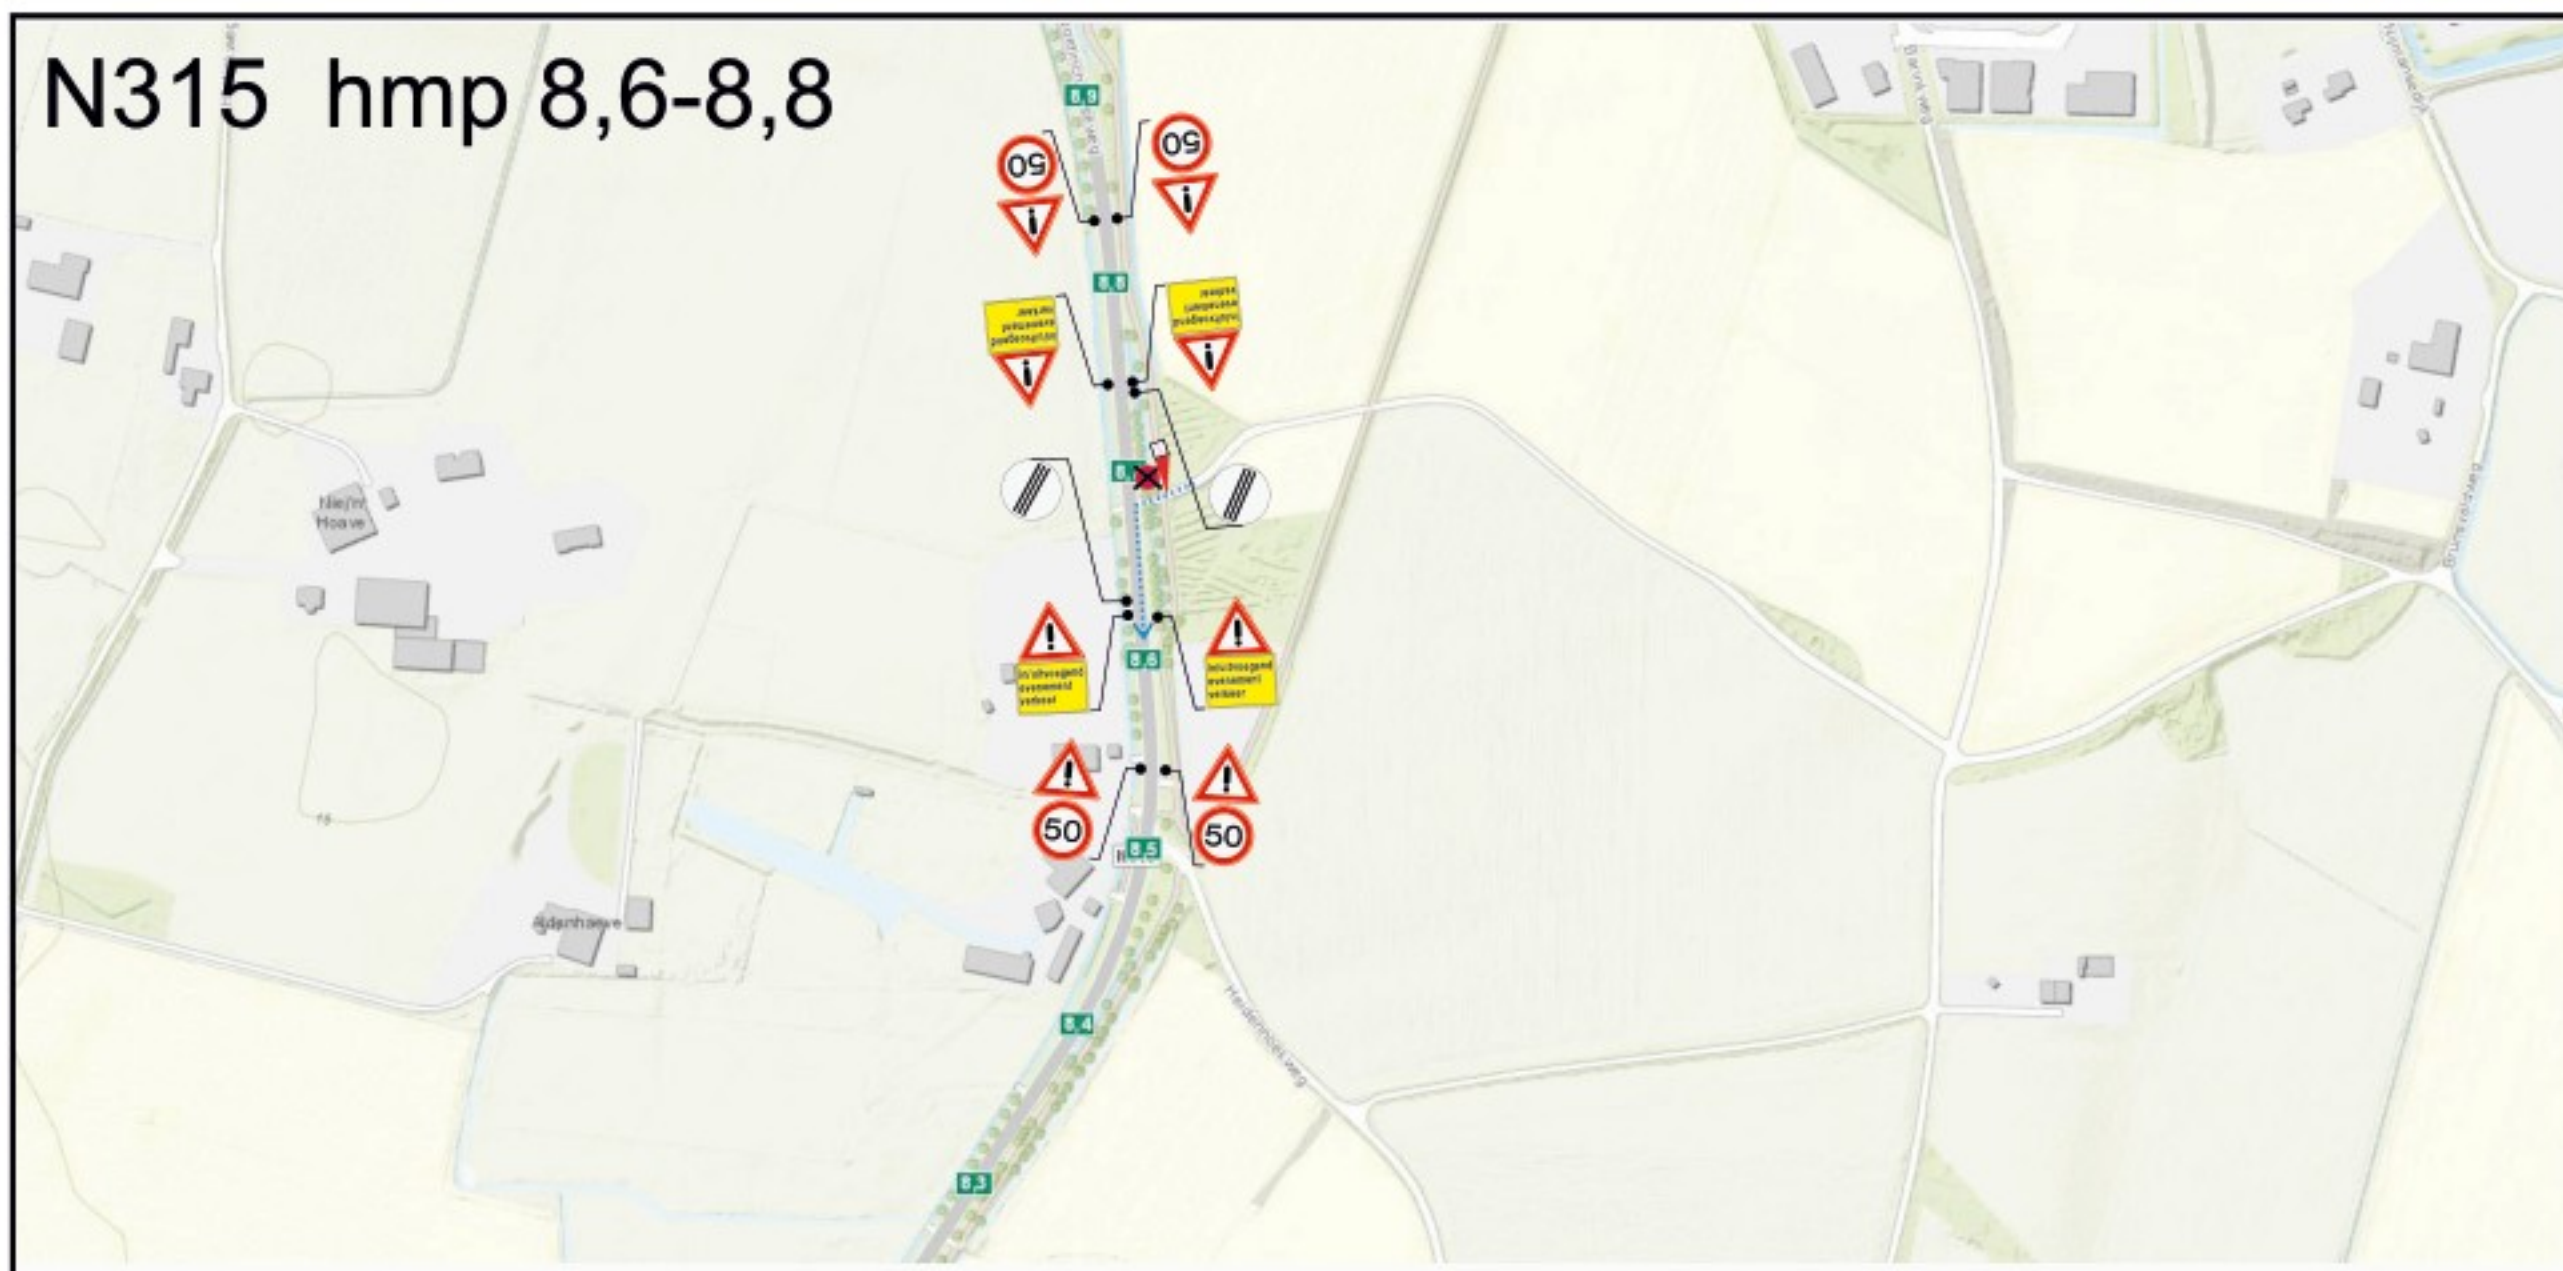

N315 hmp 14,7-15,0

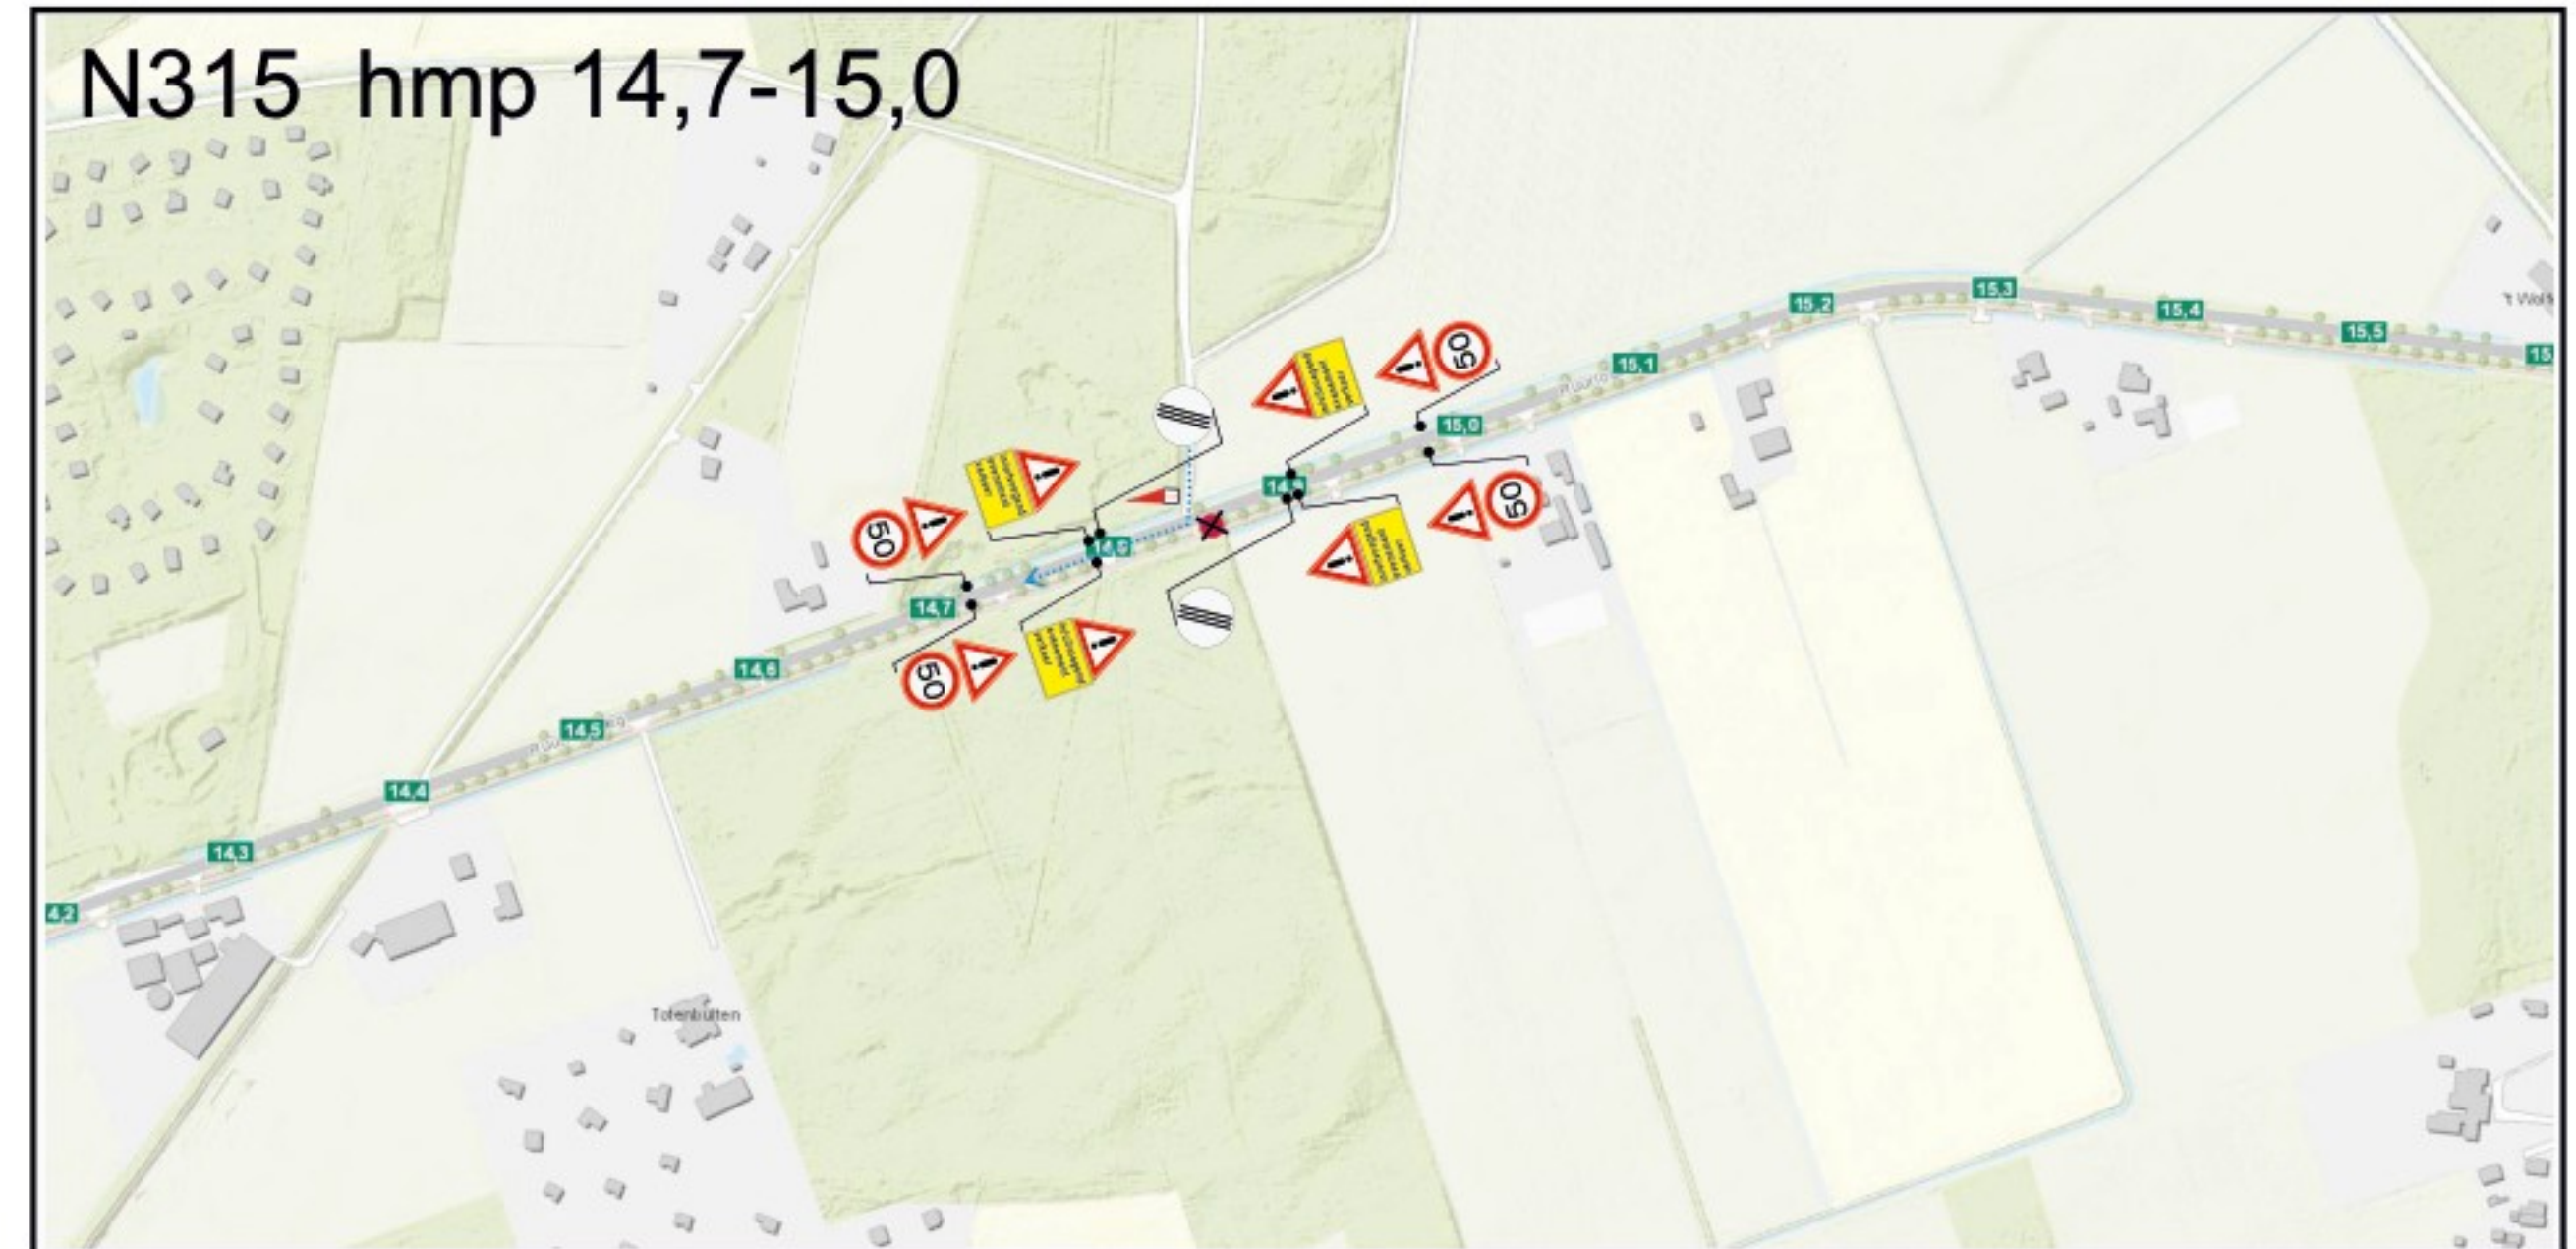

N315 hmp 8,0-8,2



legenda:

Route evenement verkeer

project: Jan van Beekrit 2025

omschrijving: verkeersmaatregel in & uitvoegend evenementverkeer

opdrachtgever: **ZAMC**

geleend: **CONCEPT**

datum: 15-9-2025

gecorr.: / datum: /

akkoord: / datum: /

formaat tek.: A1

project nr.: 2500473

tek. nr.: 2500473-1509-1

status: **CONCEPT**

schae: N.V.T.

KEISER