

Principedetails

O-Tekeningenlijst DET

Document	Omschrijving	Datum	Gewijzigde datum
DO-400 a	Renvooi	13-11-2023	08-07-2024
DO-400 b	Detailmarkers	13-11-2023	08-07-2024
DO-400-H01	-	13-11-2023	08-07-2024
DO-400-H02	-	13-11-2023	08-07-2024
DO-400-H03	-	13-11-2023	08-07-2024
DO-400-V01	-	13-11-2023	08-07-2024
DO-400-V02	-	13-11-2023	08-07-2024
DO-400-V03	-	13-11-2023	08-07-2024
DO-400-V04	-	13-11-2023	08-07-2024
DO-400-V05	-	13-11-2023	08-07-2024
DO-400-V06	-	13-11-2023	08-07-2024
DO-400-V07	-	13-11-2023	08-07-2024
DO-400-V08	-	13-11-2023	08-07-2024
DO-400-V09	-	13-11-2023	08-07-2024
DO-400-V10	-	13-11-2023	08-07-2024
DO-400-V11	-	13-11-2023	08-07-2024
DO-400-V12	-	13-11-2023	08-07-2024

formaat A3

schaal

blad O-400

getekend 13-11-2023

gewijzigd 06-12-2024

onderdeel Principedetails

project Beverwijk, Laan van Kanaän

opdrachtg. Fijn Wonen

projectnr 22605

ag nova


ARCHITECTEN




Voorgevel




Achtergevel

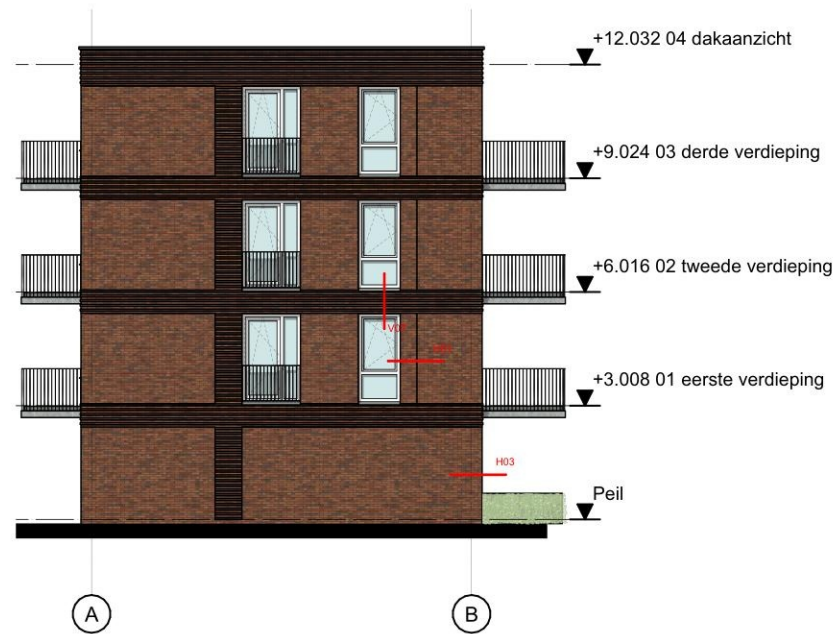



Rechtergevel

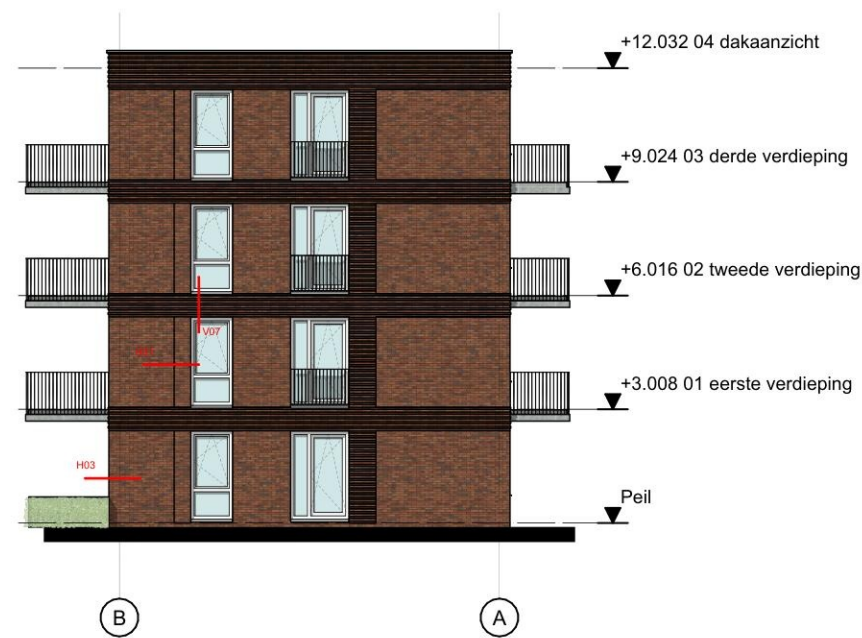


Linkergevel

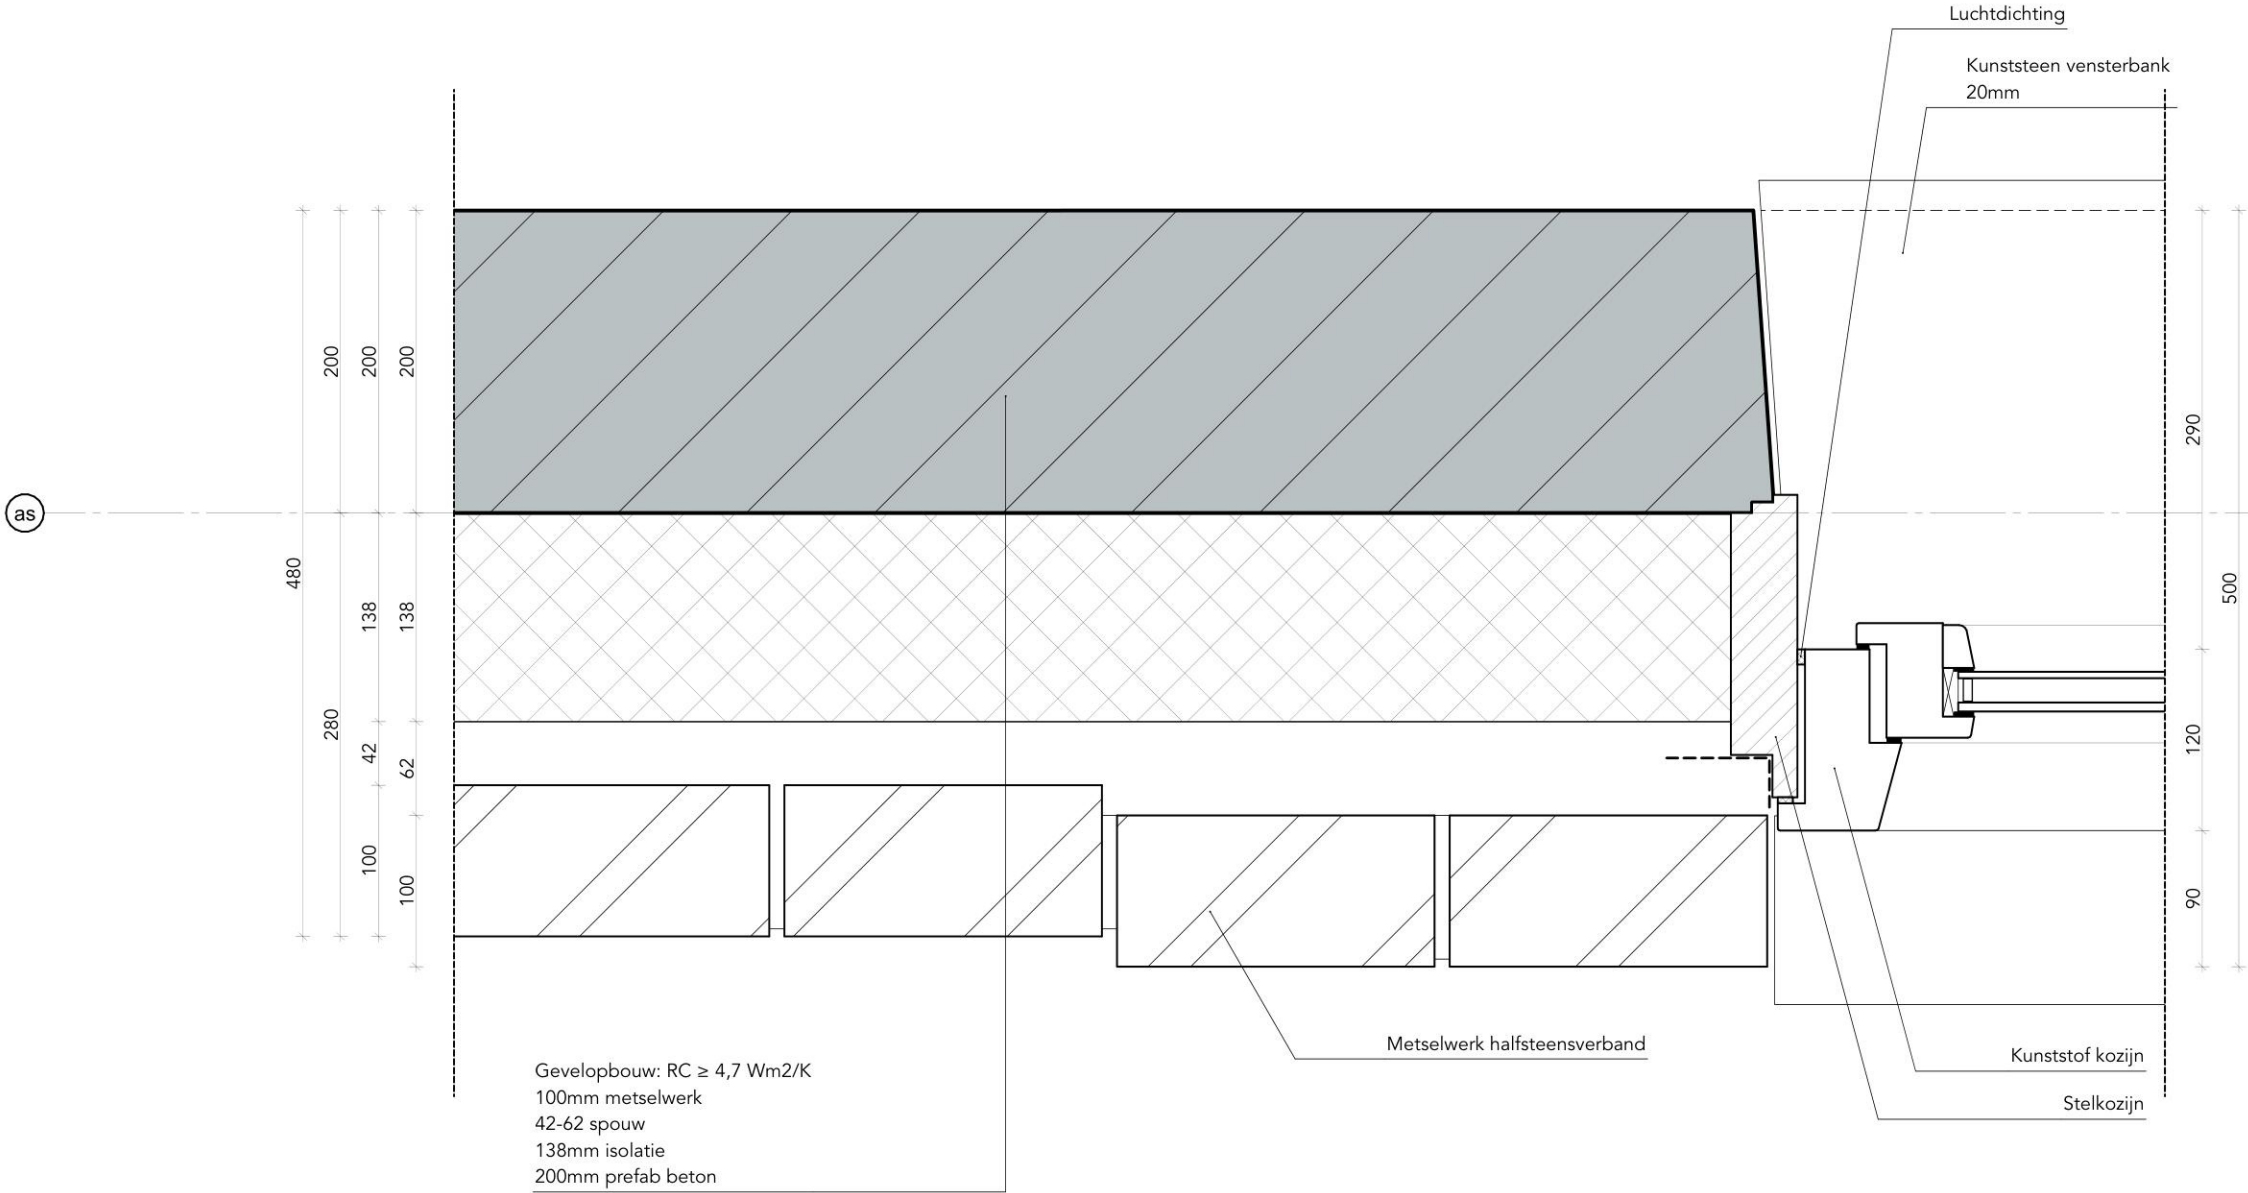

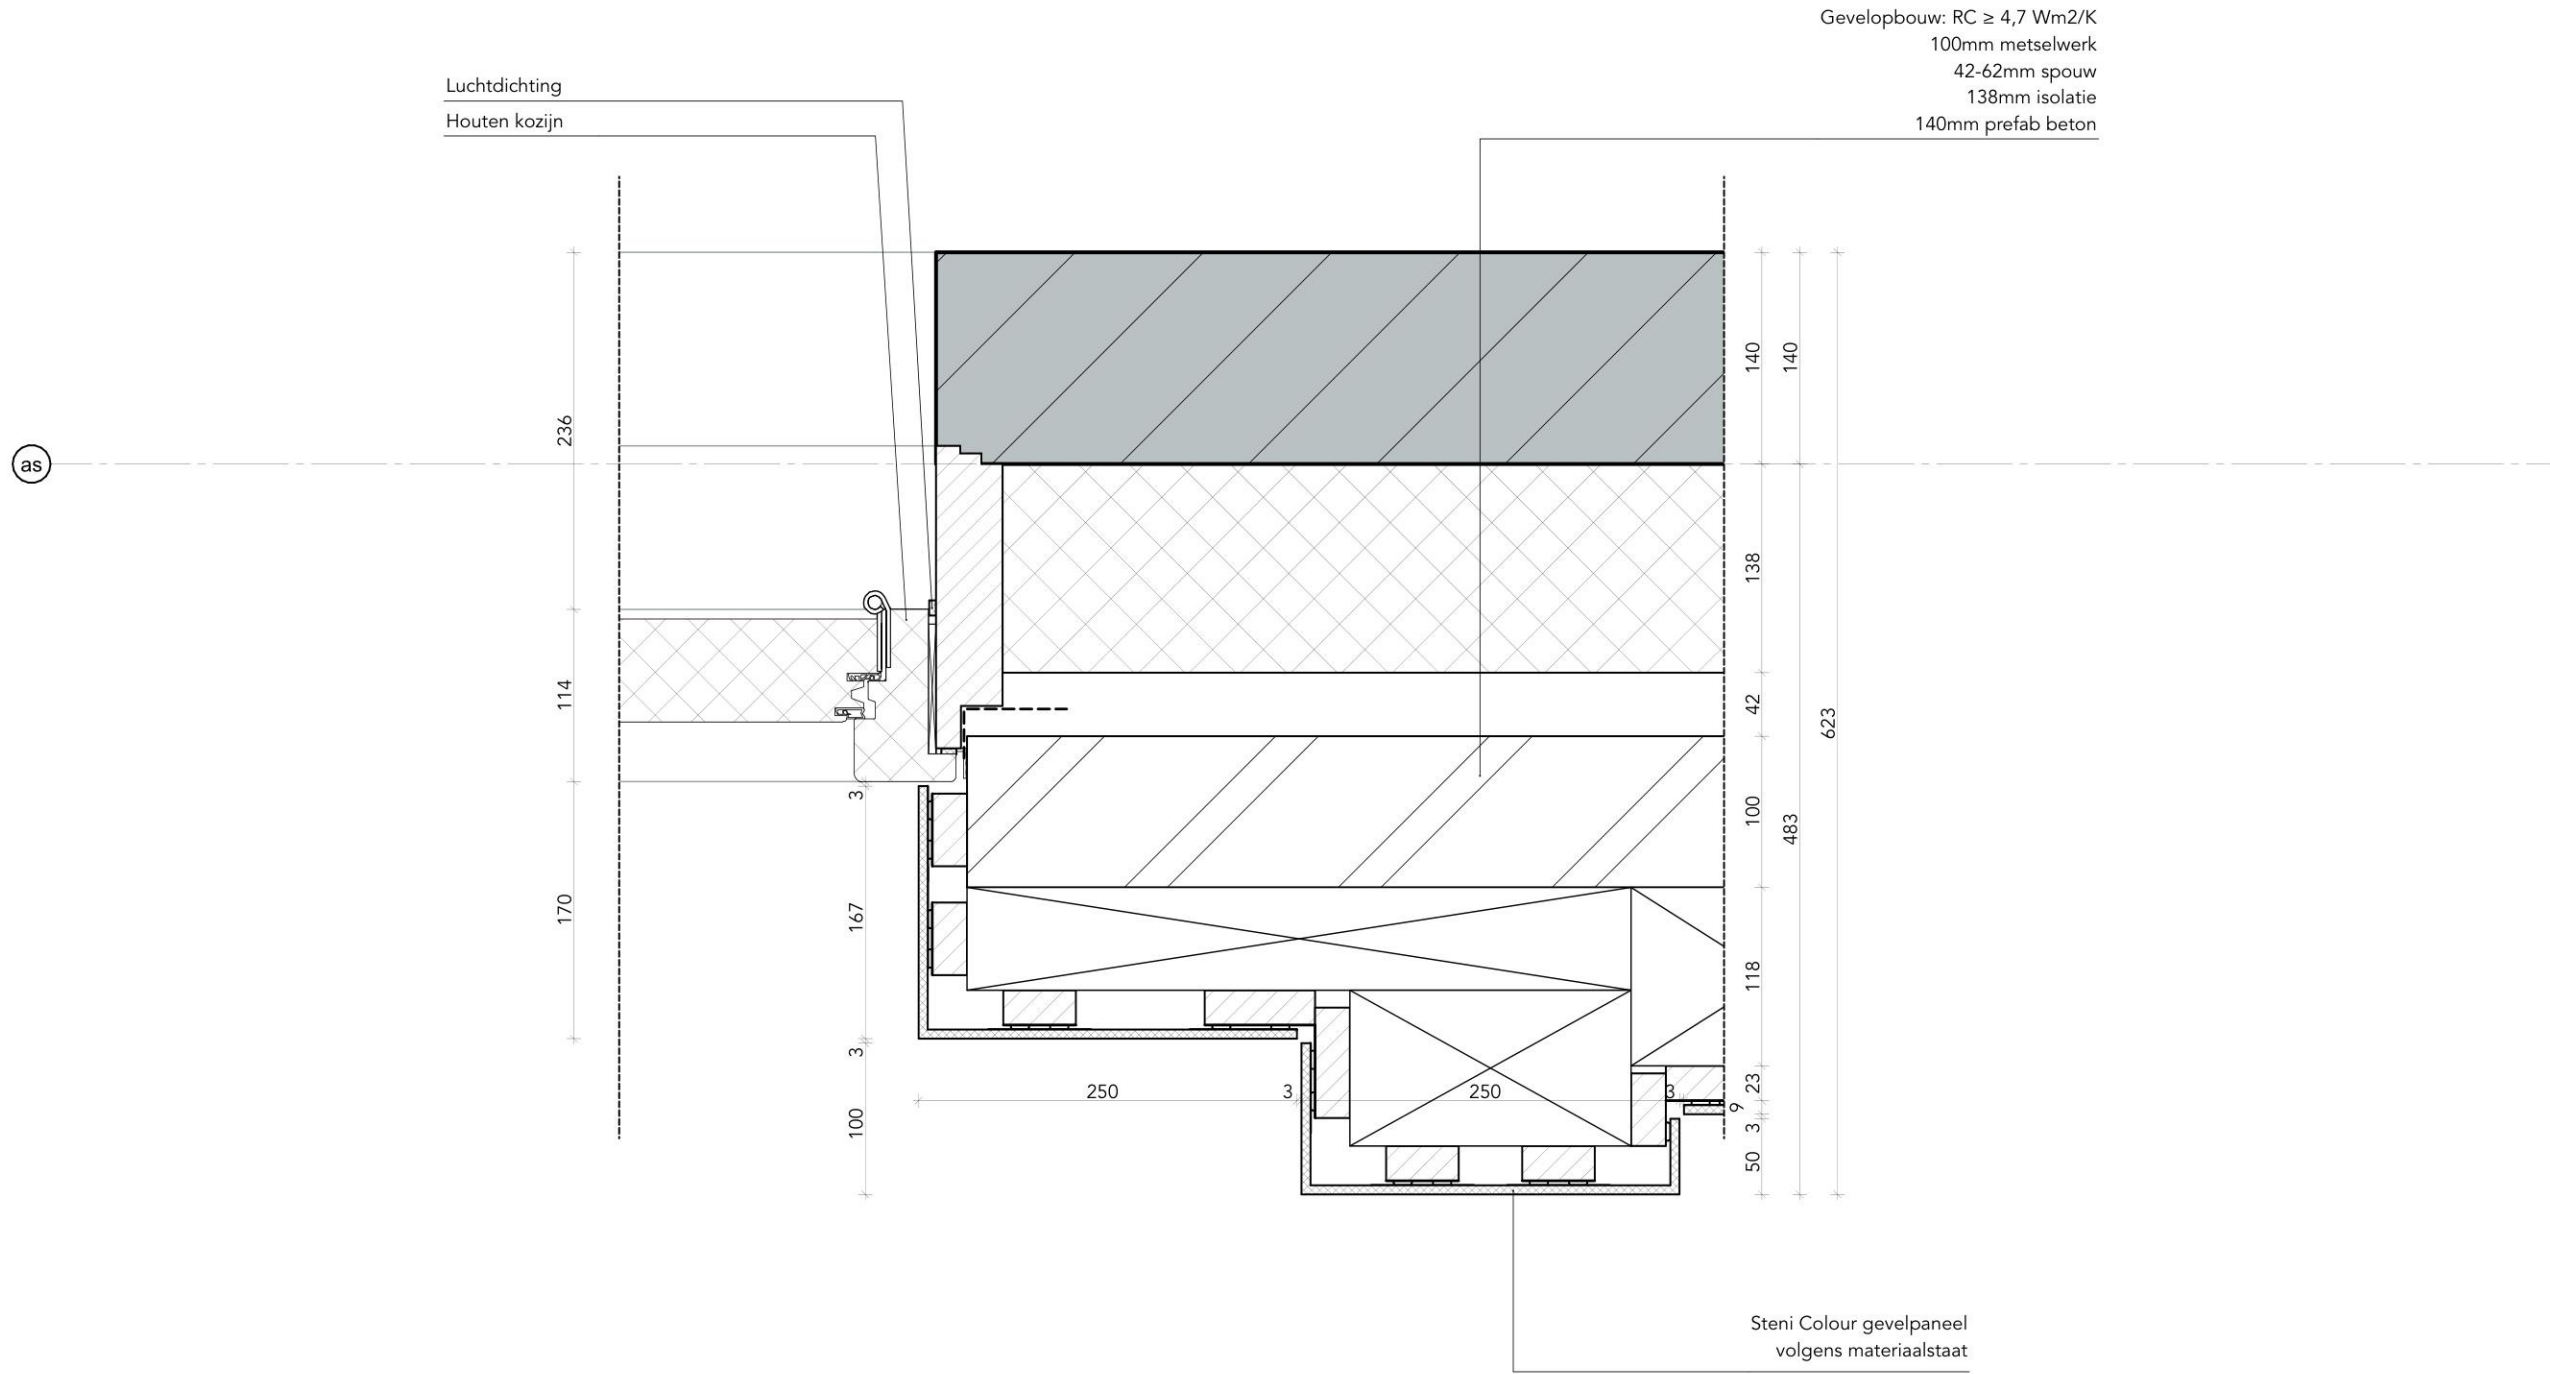

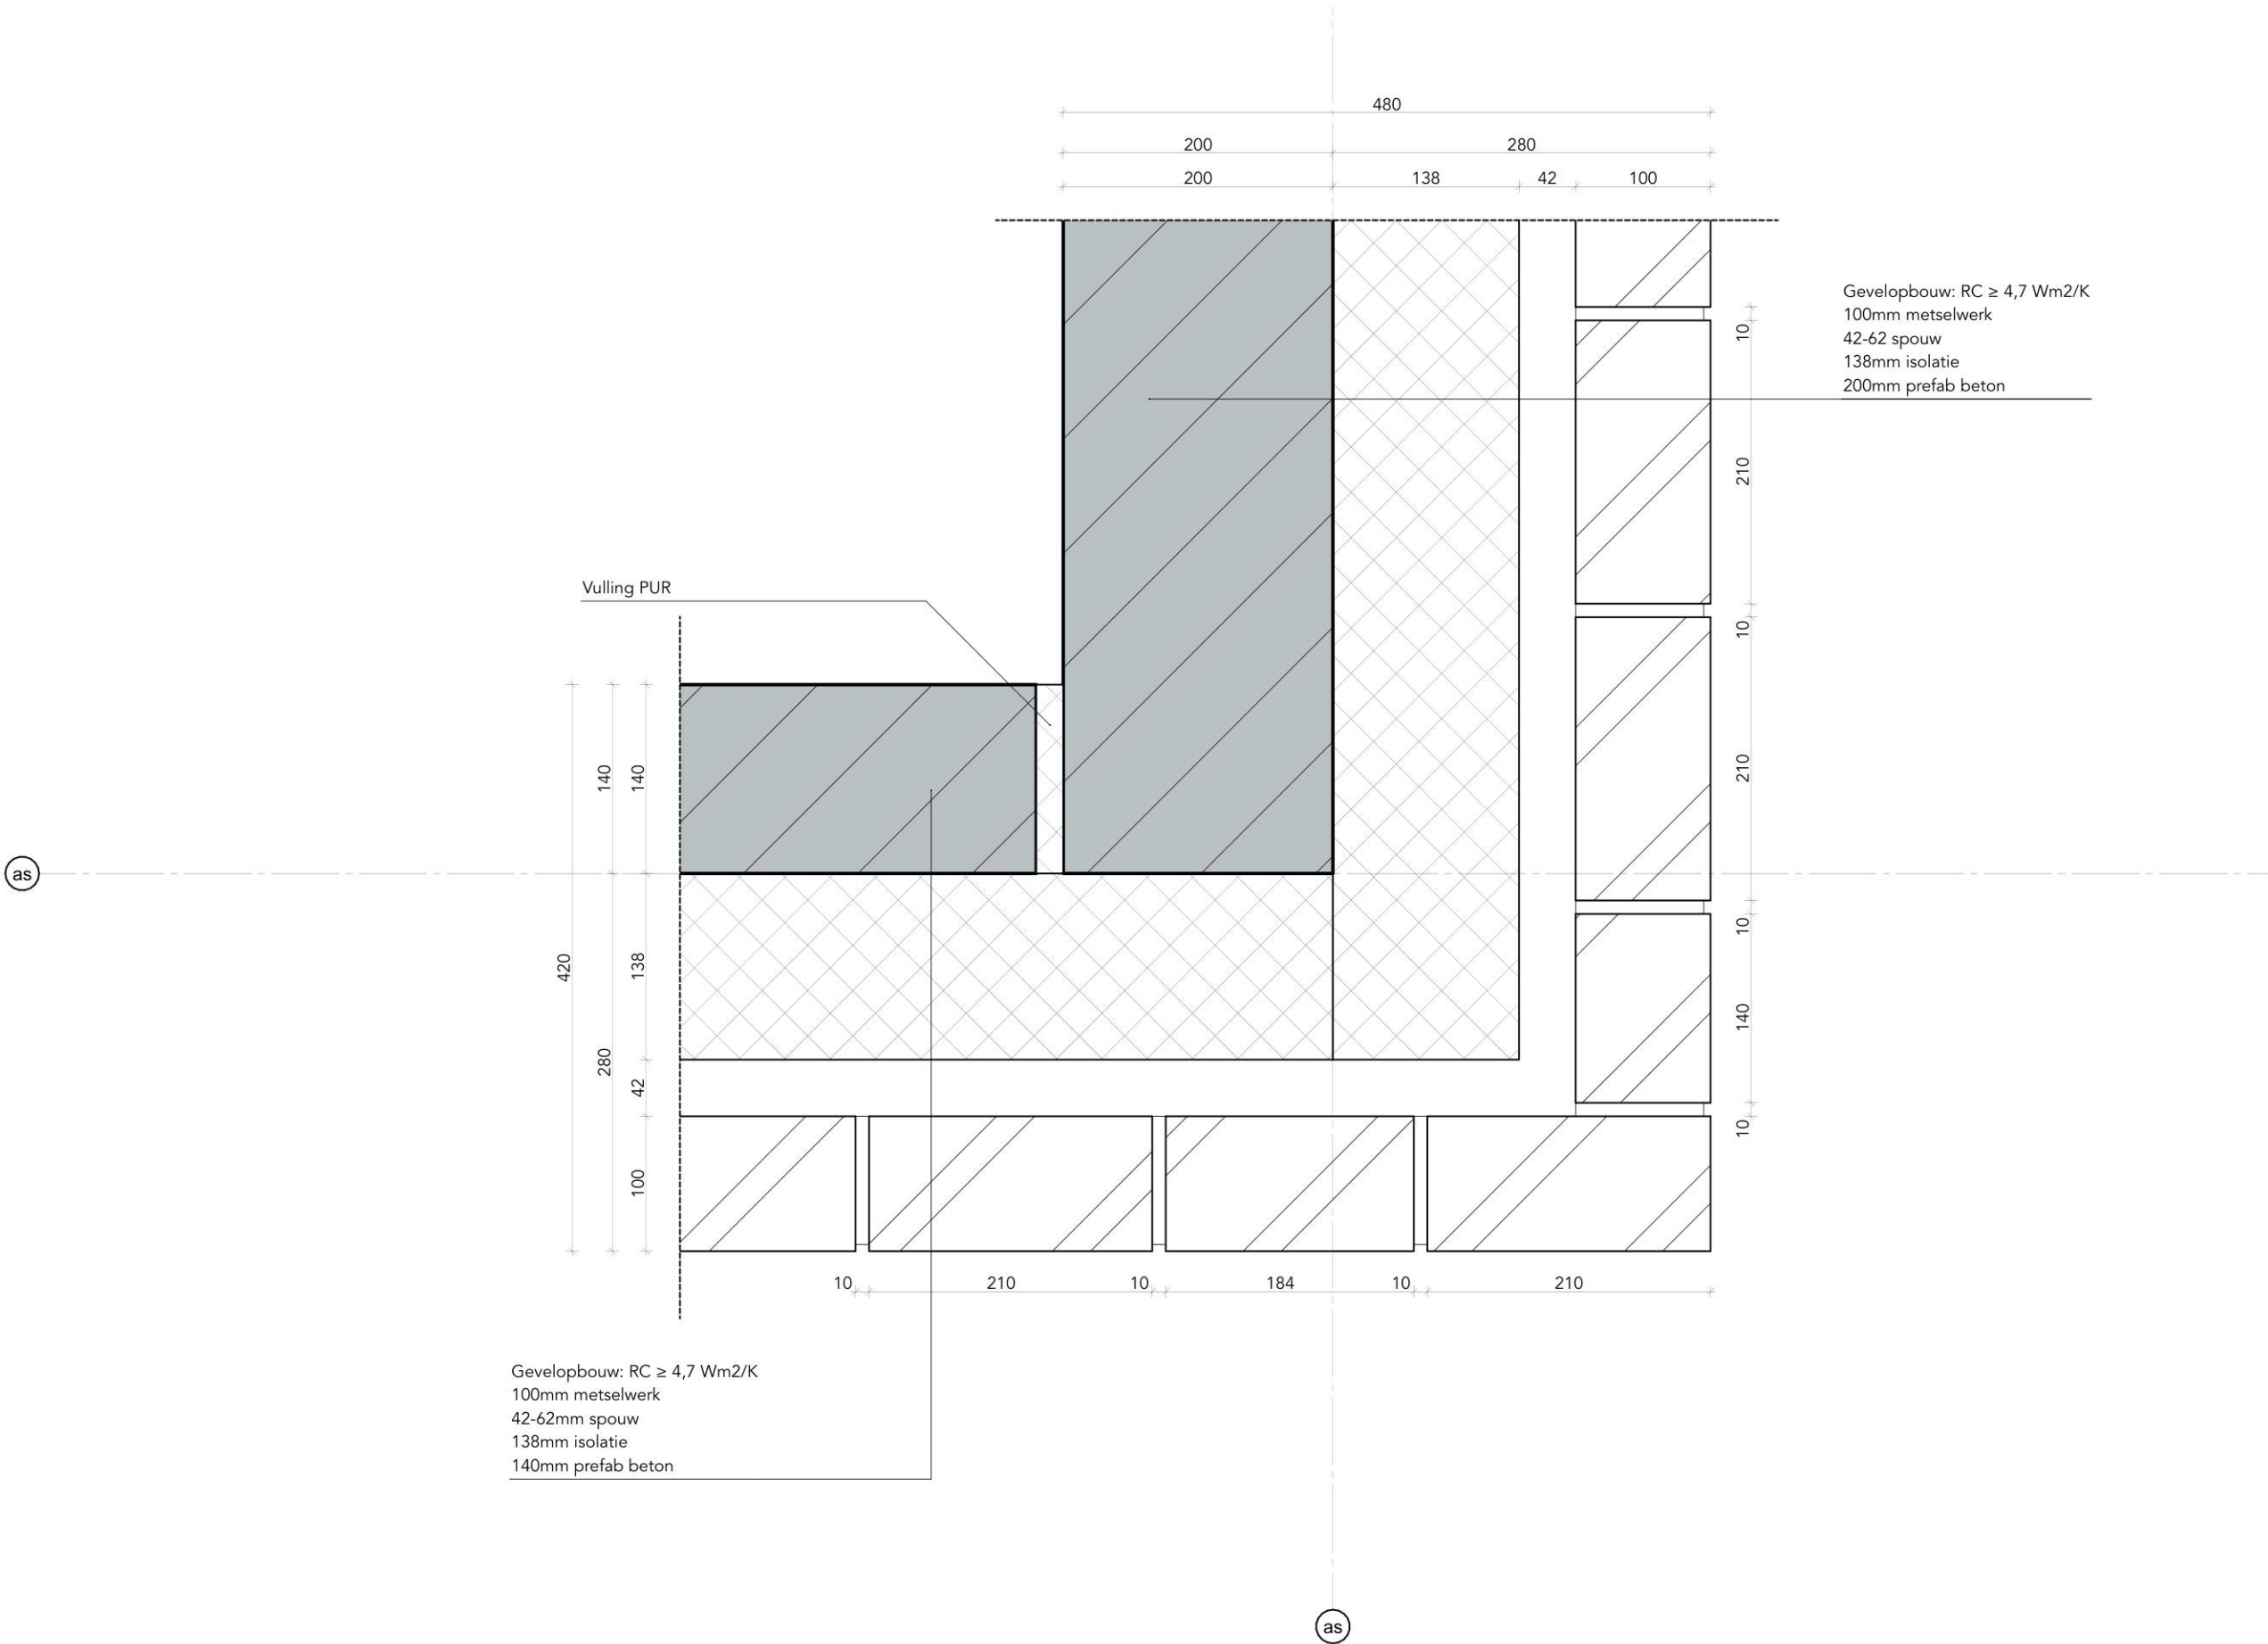

Det-101

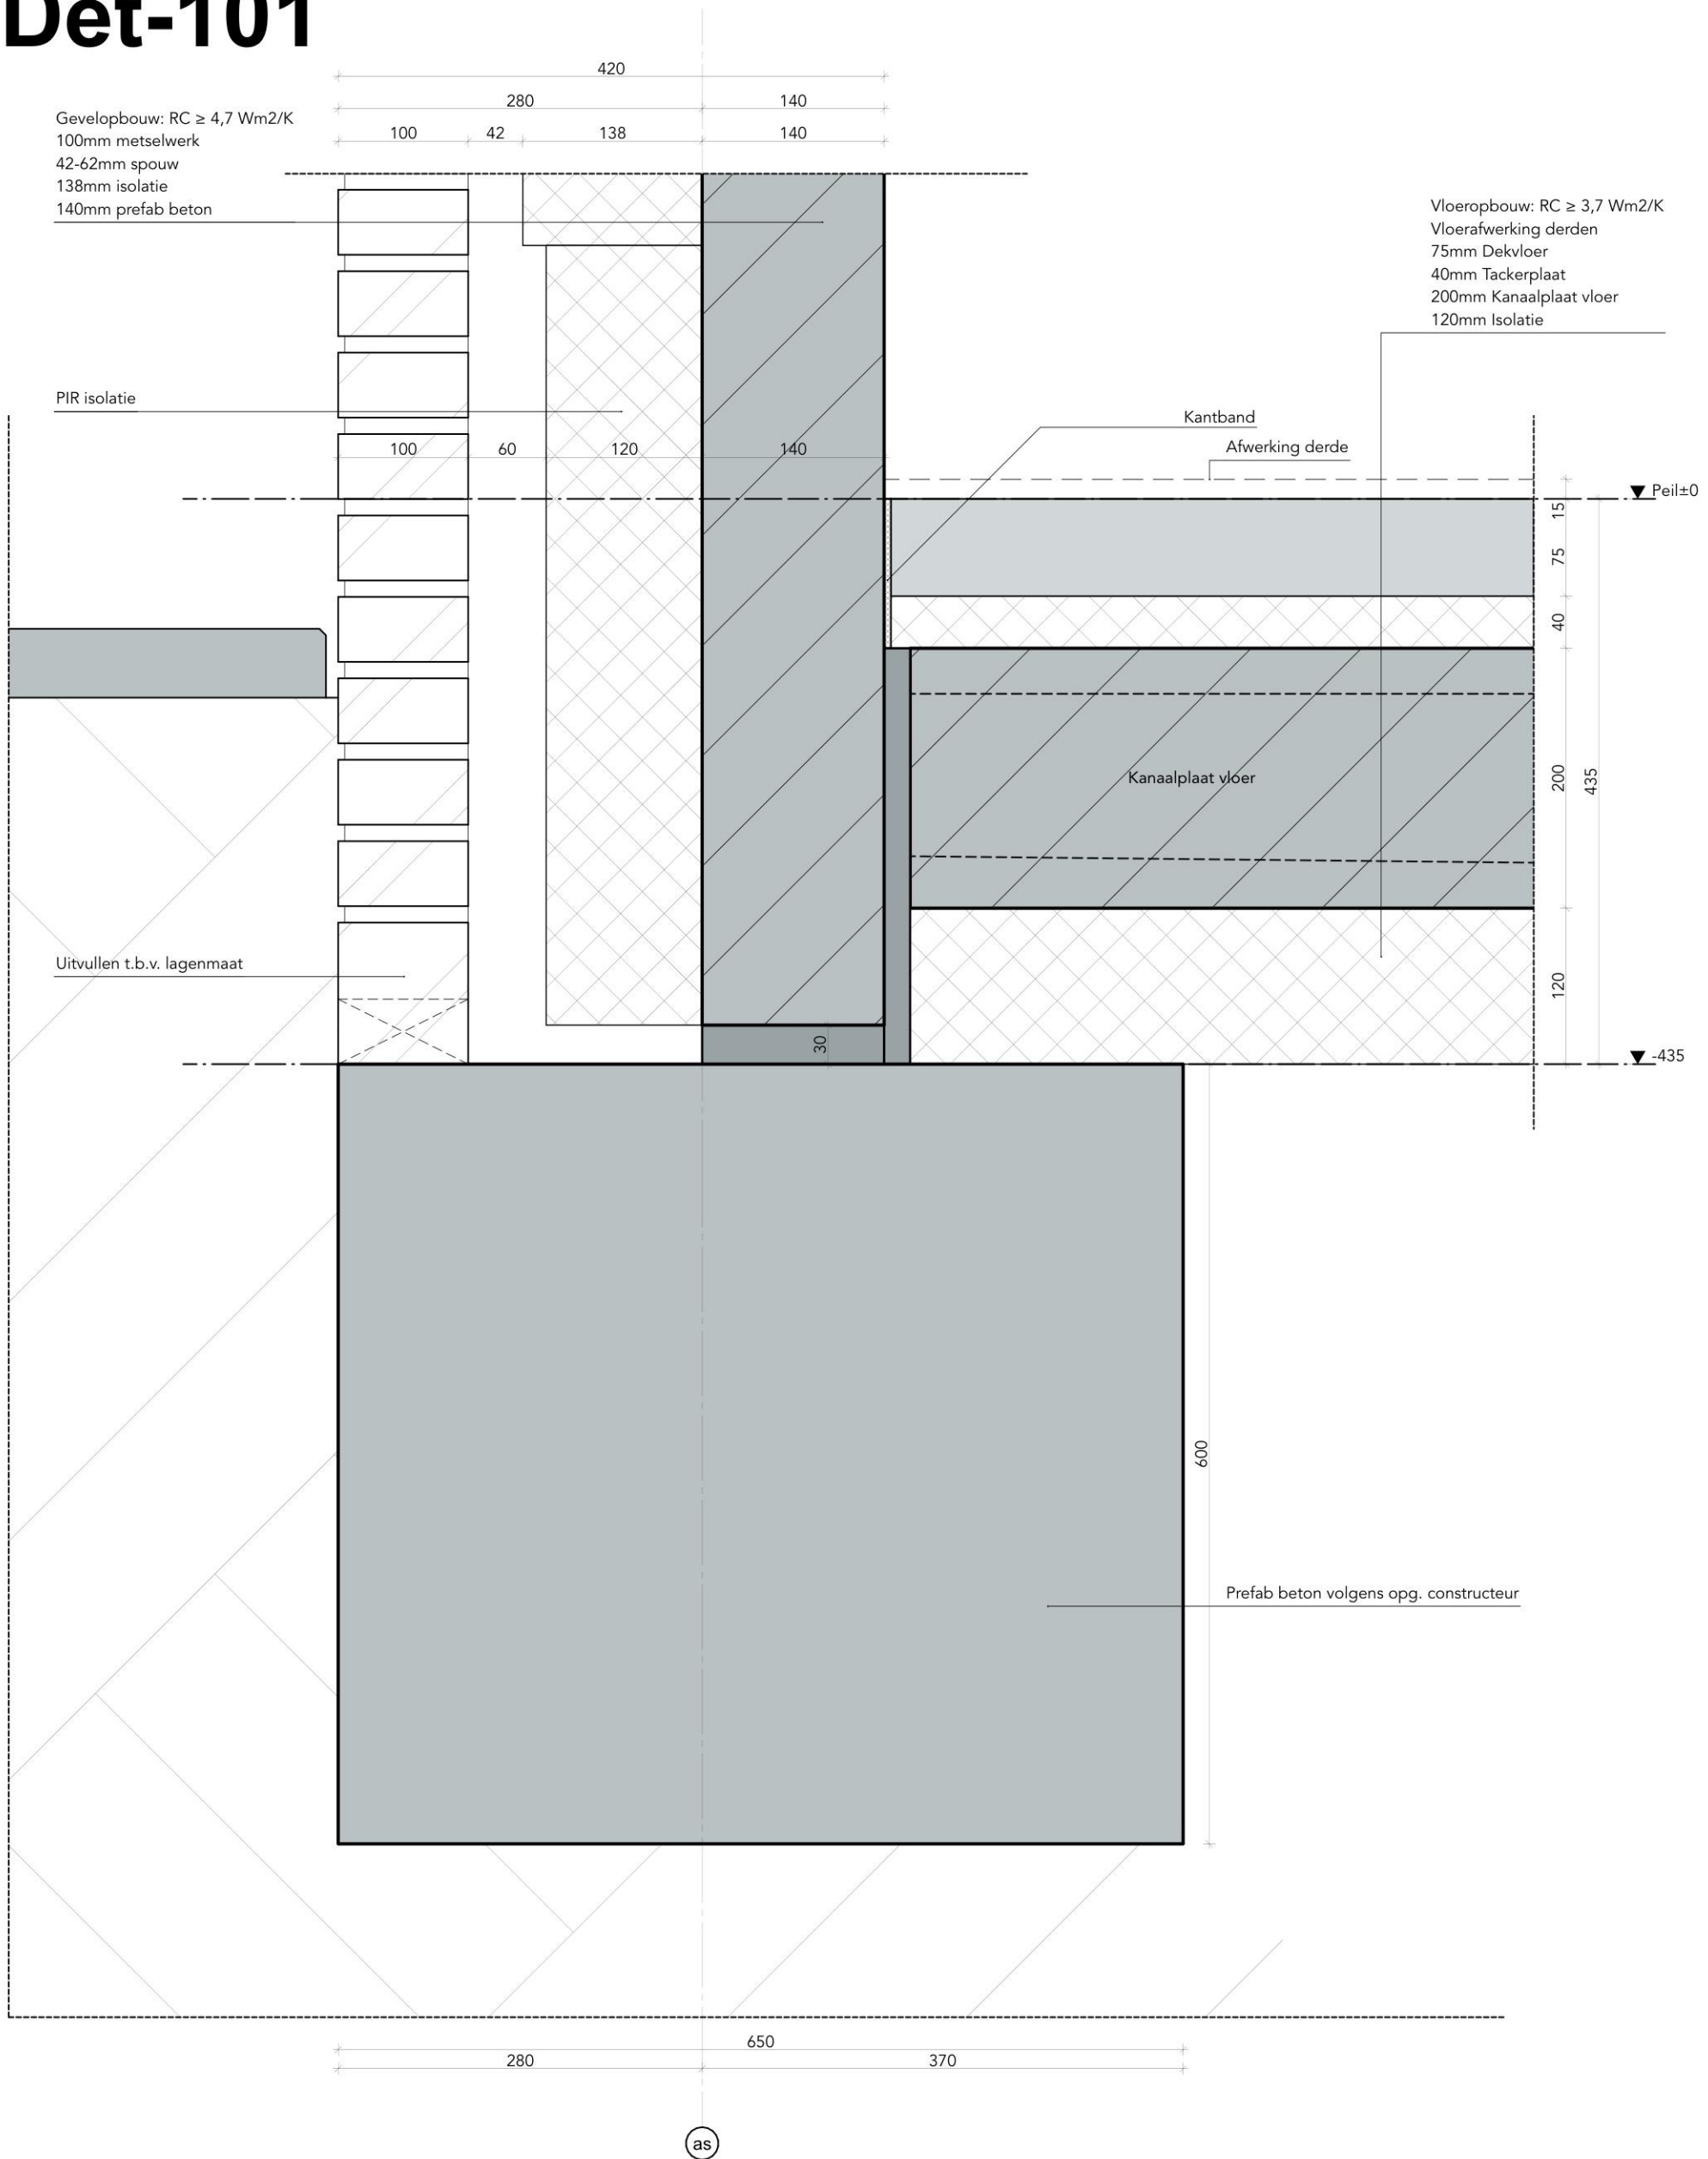

V01


ag nova
ARCHITECTEN

project Beverwijk, Laan van Kanaän
opdrachtg. Fijn Wonen
projectnr 22605

getekend 13-11-2023
gewijzigd 06-12-2024
onderdeel V01-Details

formaat A3
schaal 1:5
blad O-400-V01

Det-103

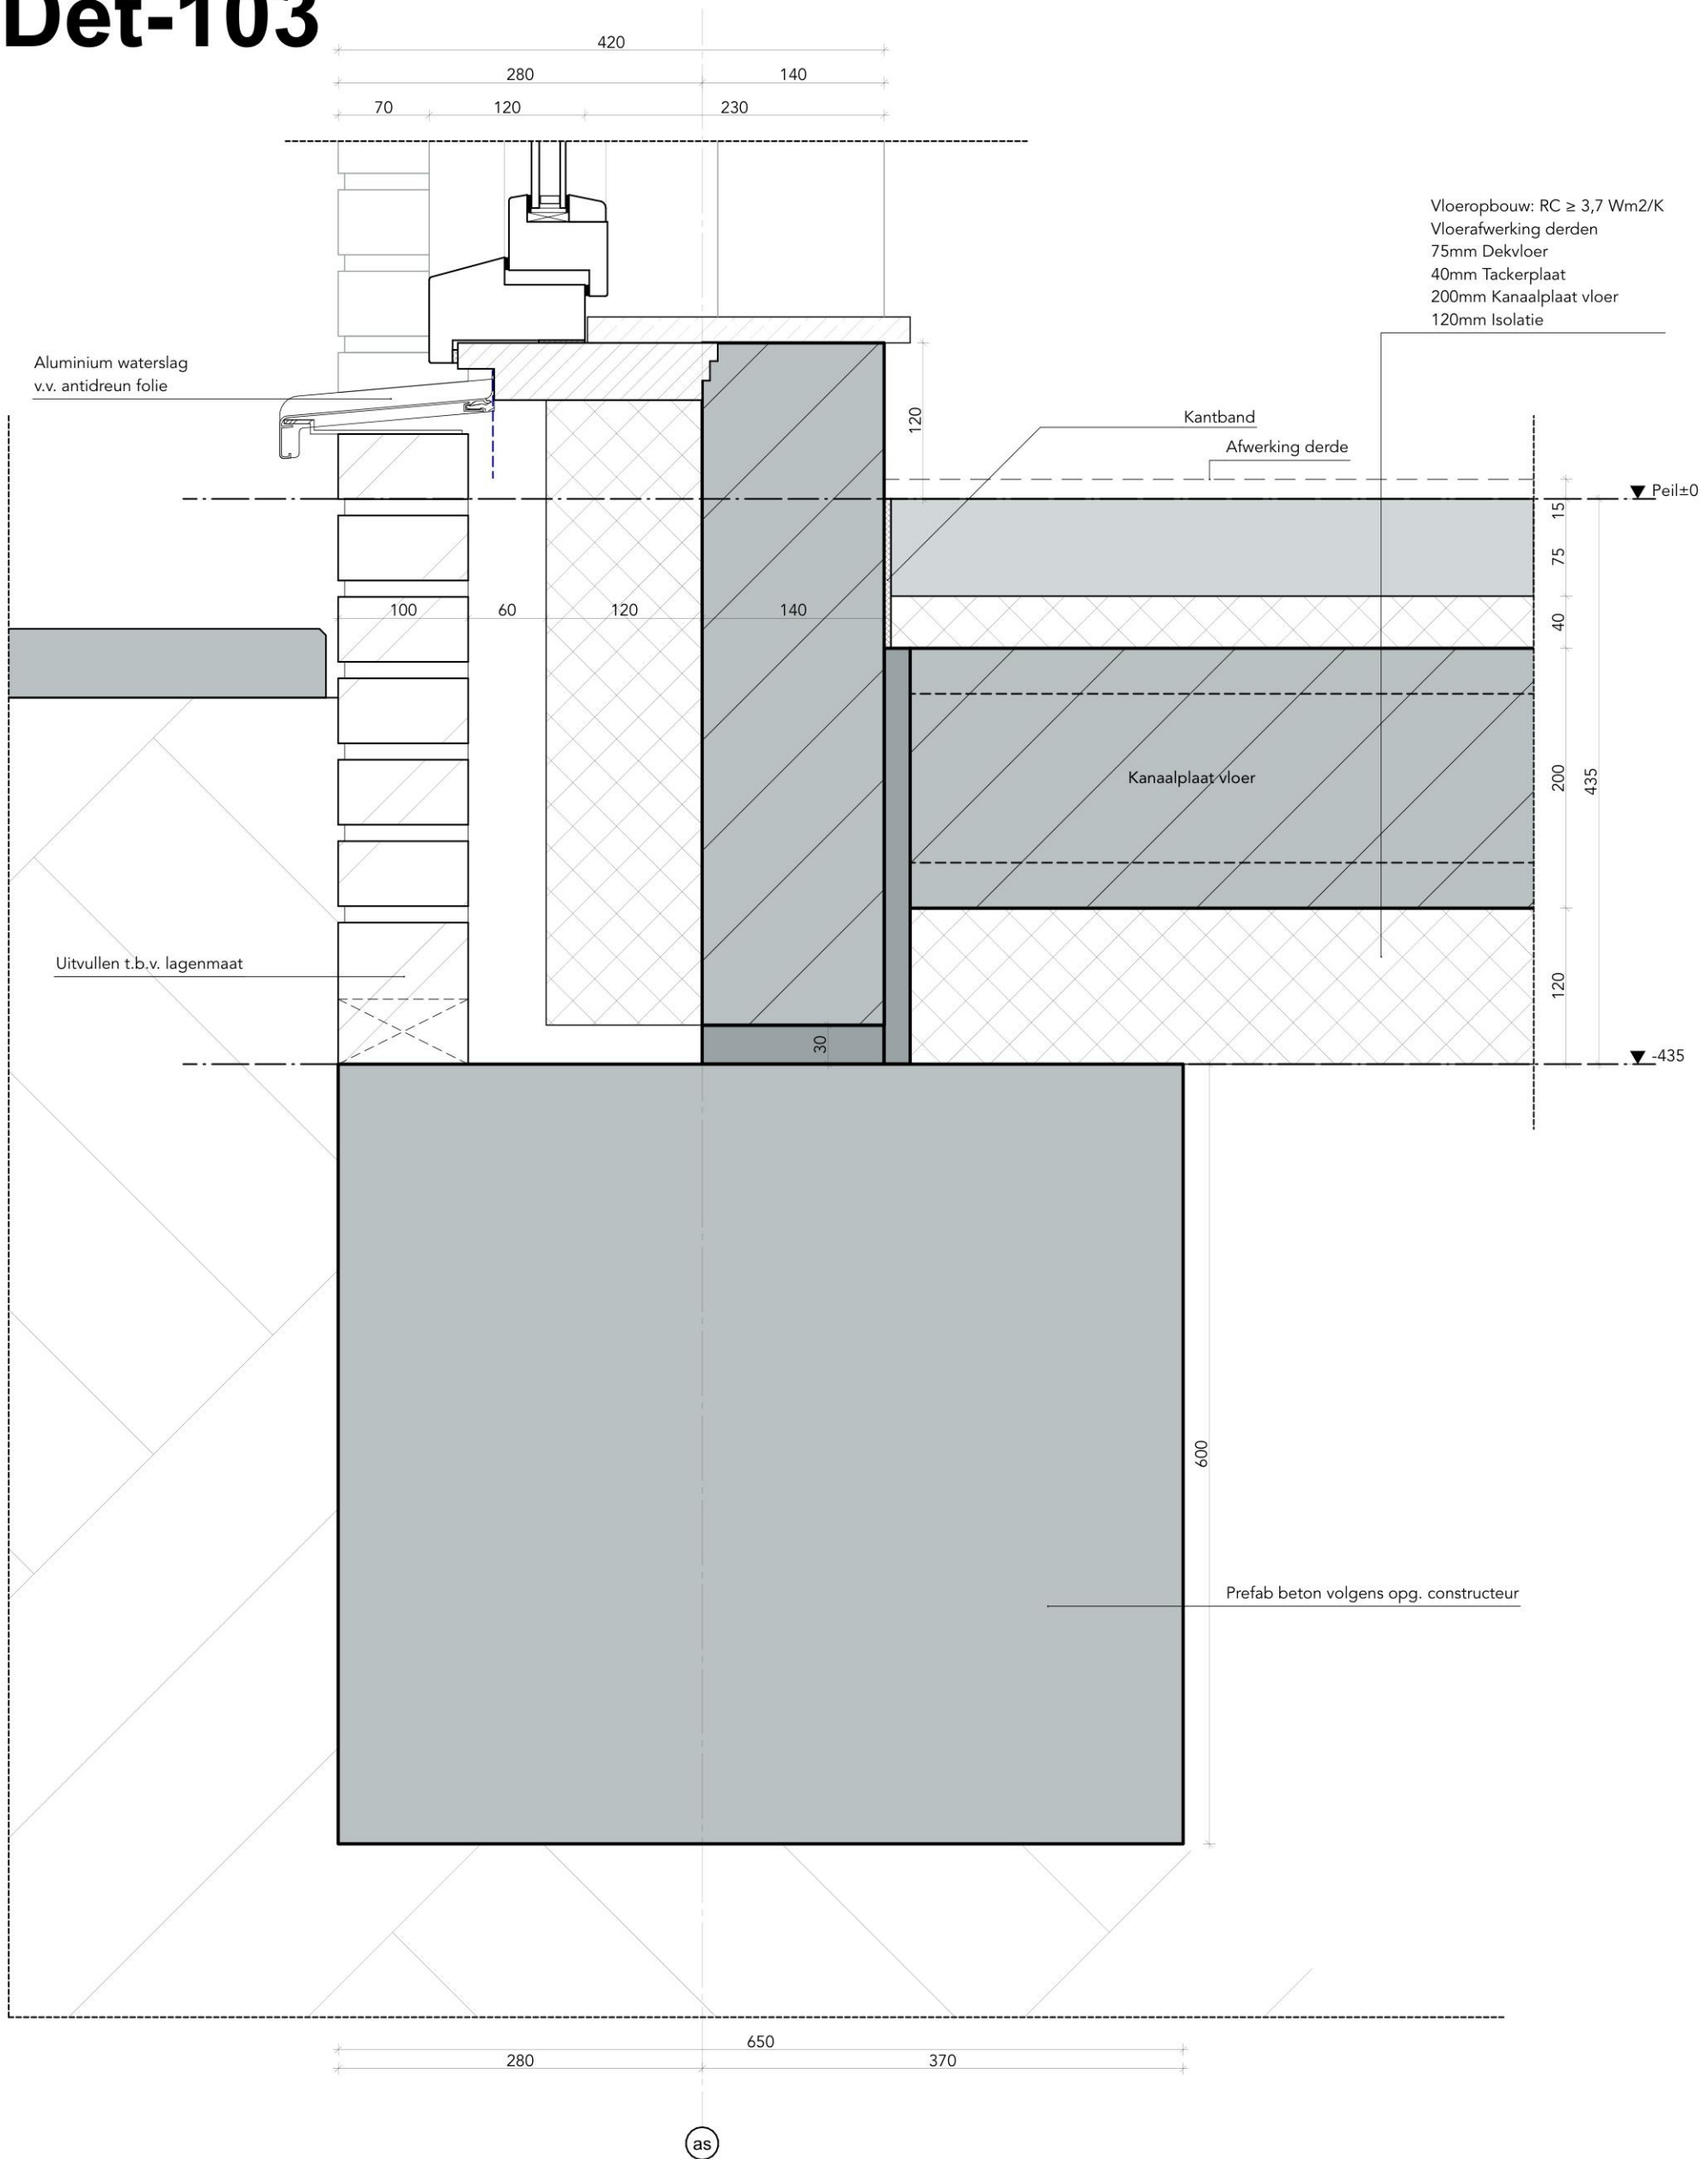


V02

ag nova
ARCHITECTEN

project	Beverwijk, Laan van Kanaän	getekend	13-11-2023
opdrachtg.	Fijn Wonen	gewijzigd	06-12-2024
projectnr	22605	onderdeel	V02-Details

formaat	A3
schaal	1:5
blad	O-400-V02

Det-102

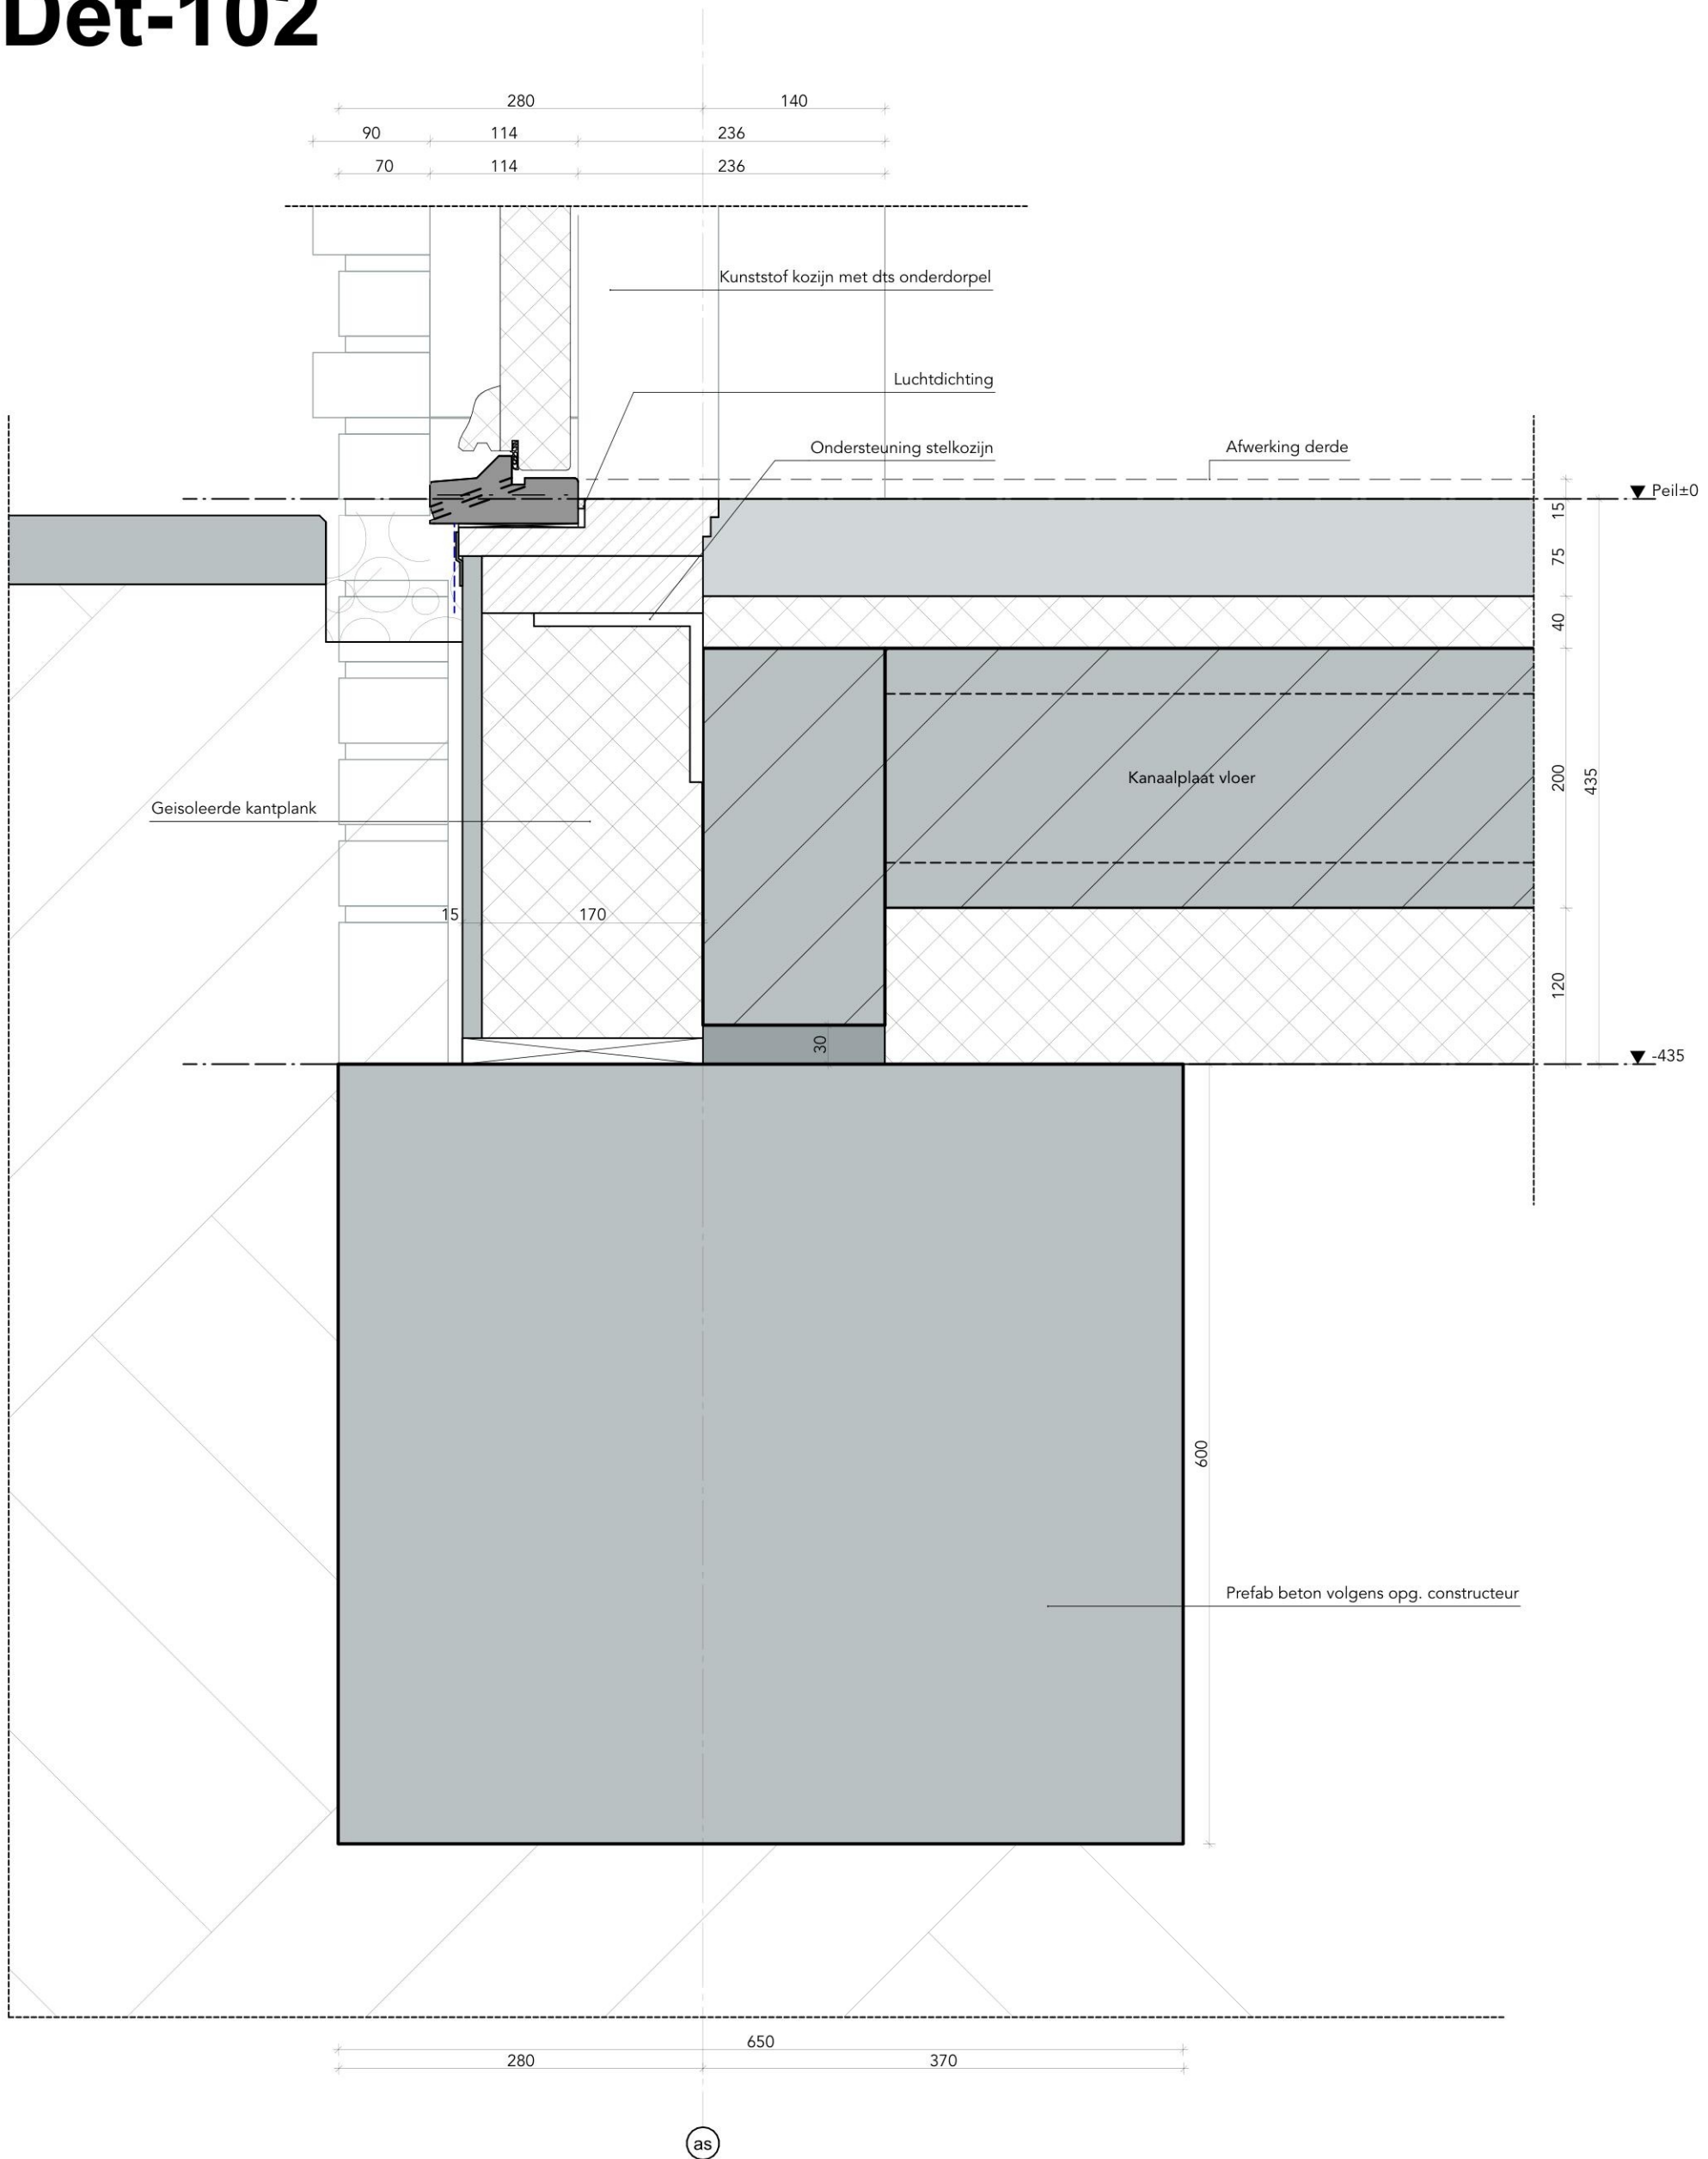

V03


ag nova
ARCHITECTEN

project Beverwijk, Laan van Kanaän
opdrachtg. Fijn Wonen
projectnr 22605

getekend 13-11-2023
gewijzigd 06-12-2024
onderdeel V03-Details

formaat A3
schaal 1:5
blad O-400-V03

Det-101

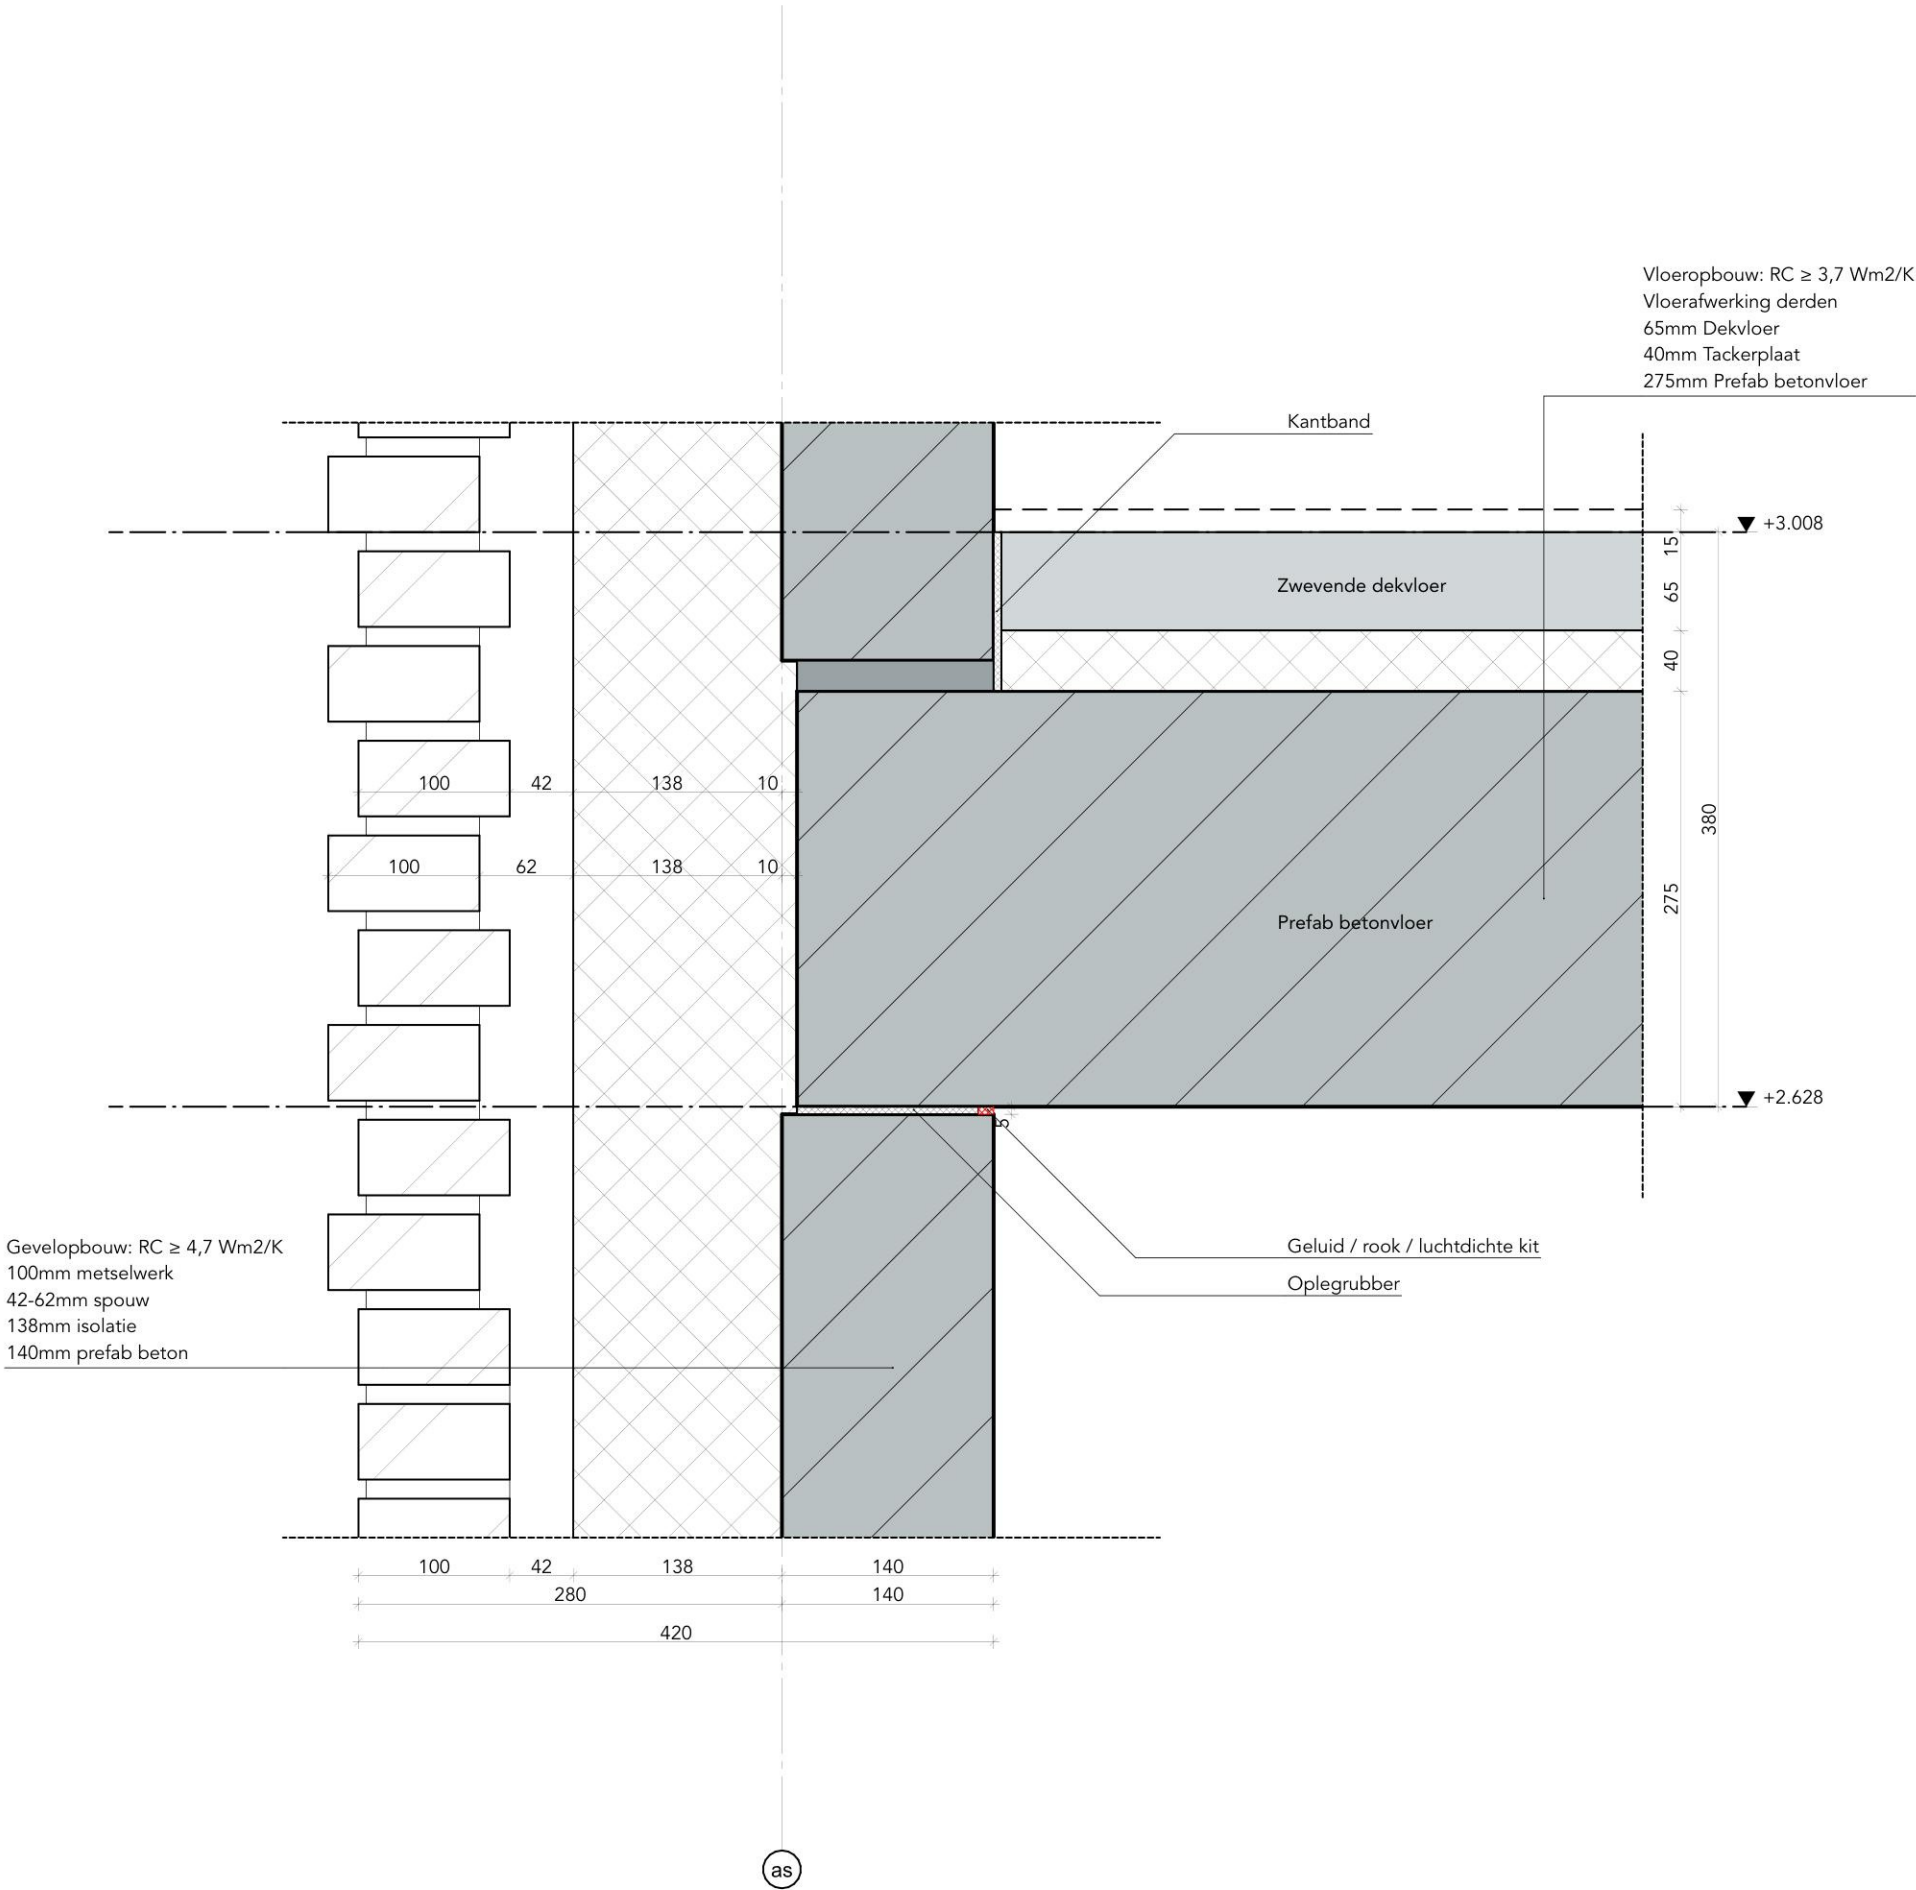

V04


ag nova
ARCHITECTEN

project Beverwijk, Laan van Kanaän
opdrachtg. Fijn Wonen
projectnr 22605

getekend 13-11-2023
gewijzigd 06-12-2024
onderdeel V04-Details

formaat A3
schaal 1:5
blad O-400-V04

Det-302b

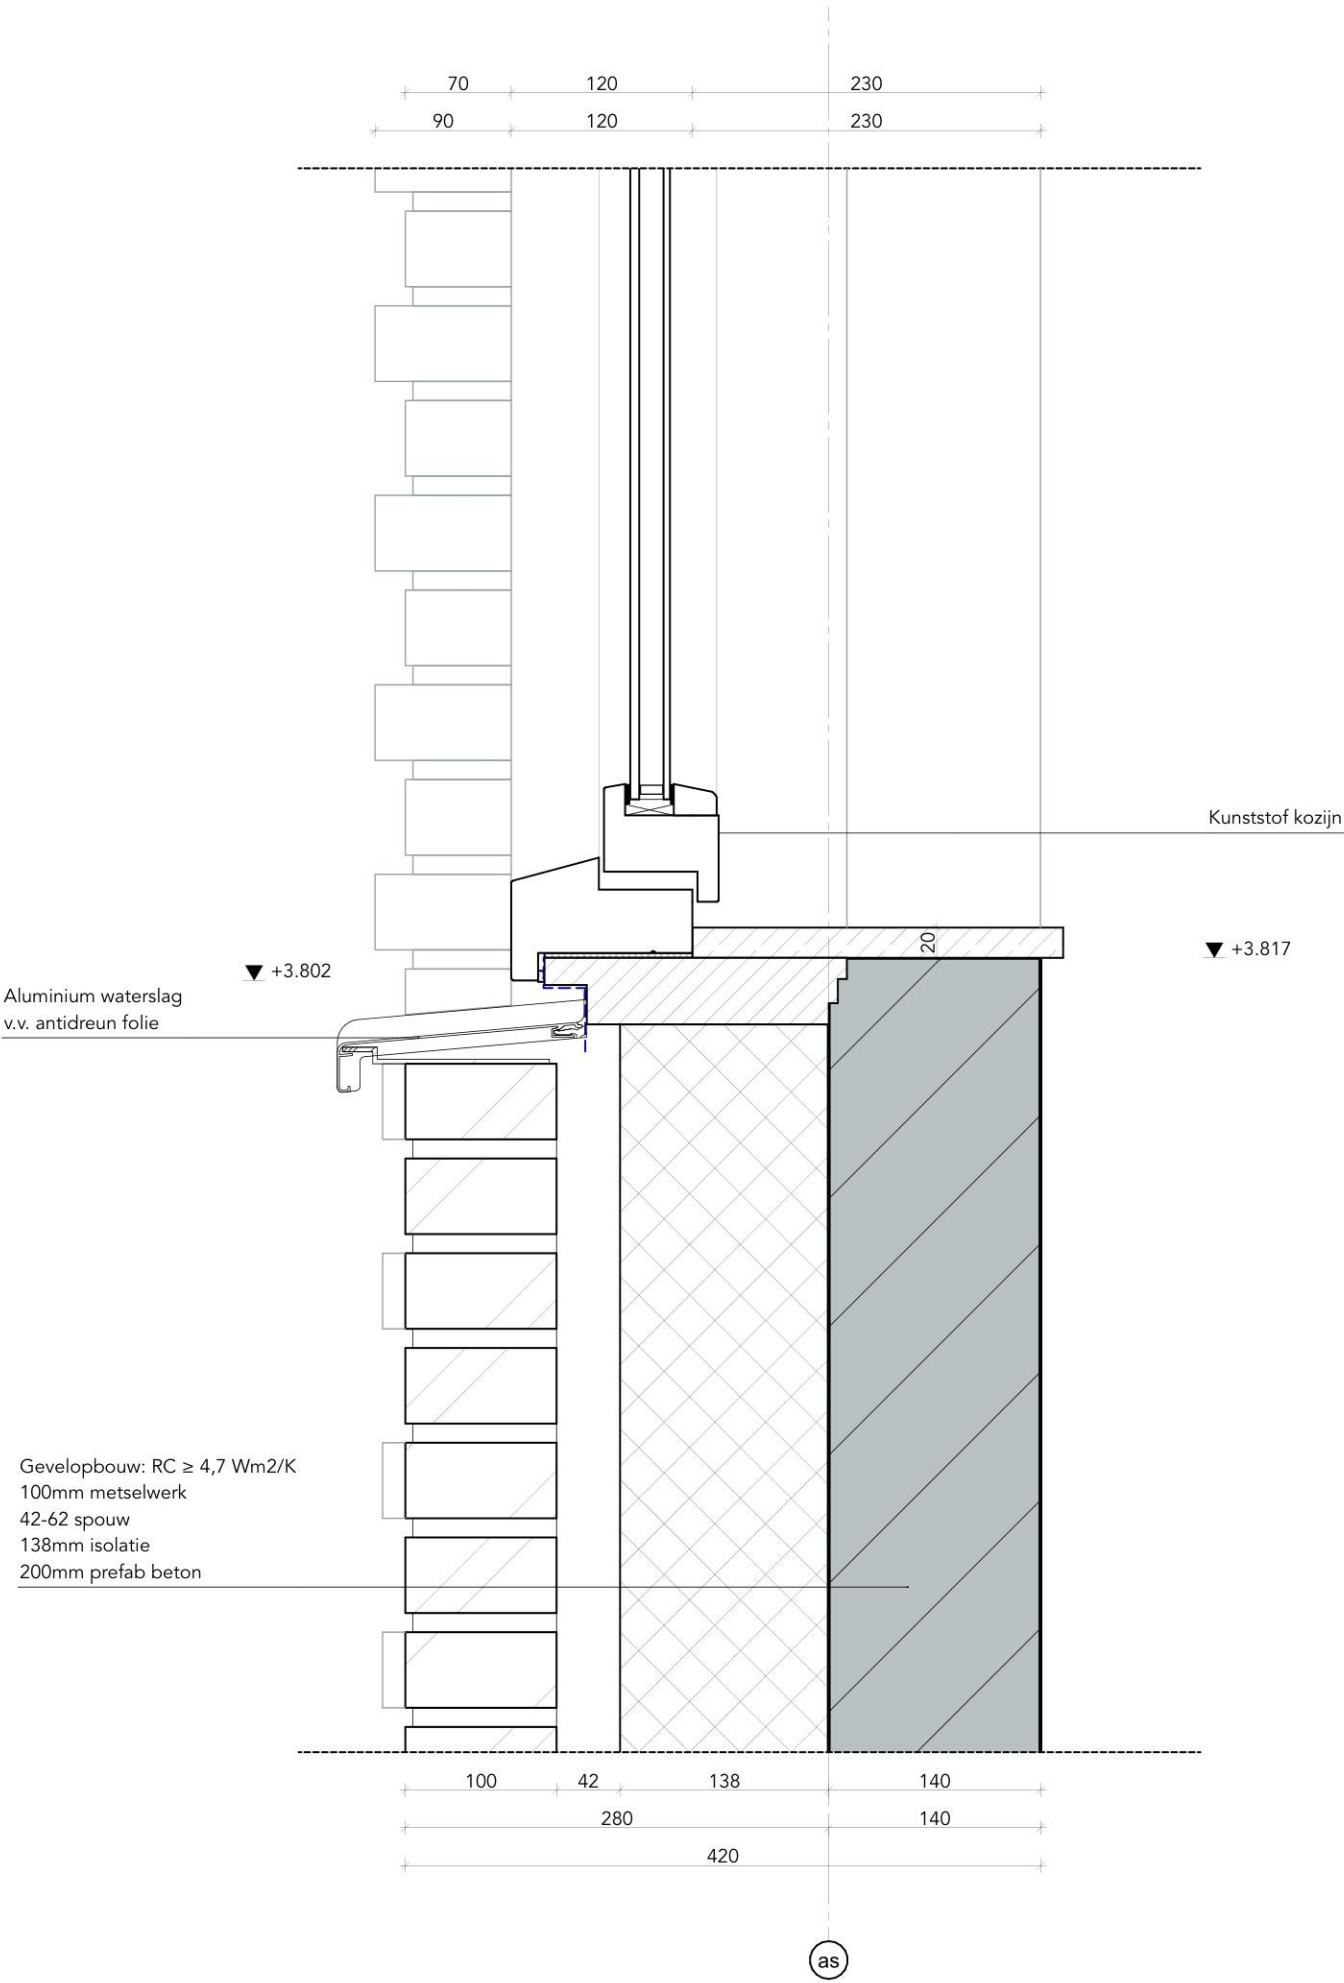

V05


ag nova
ARCHITECTEN

project Beverwijk, Laan van Kanaän
opdrachtg. Fijn Wonen
projectnr 22605

getekend 13-11-2023
gewijzigd 06-12-2024
onderdeel V05-Details

formaat A3
schaal 1:5
blad O-400-V05

Det-302c/303

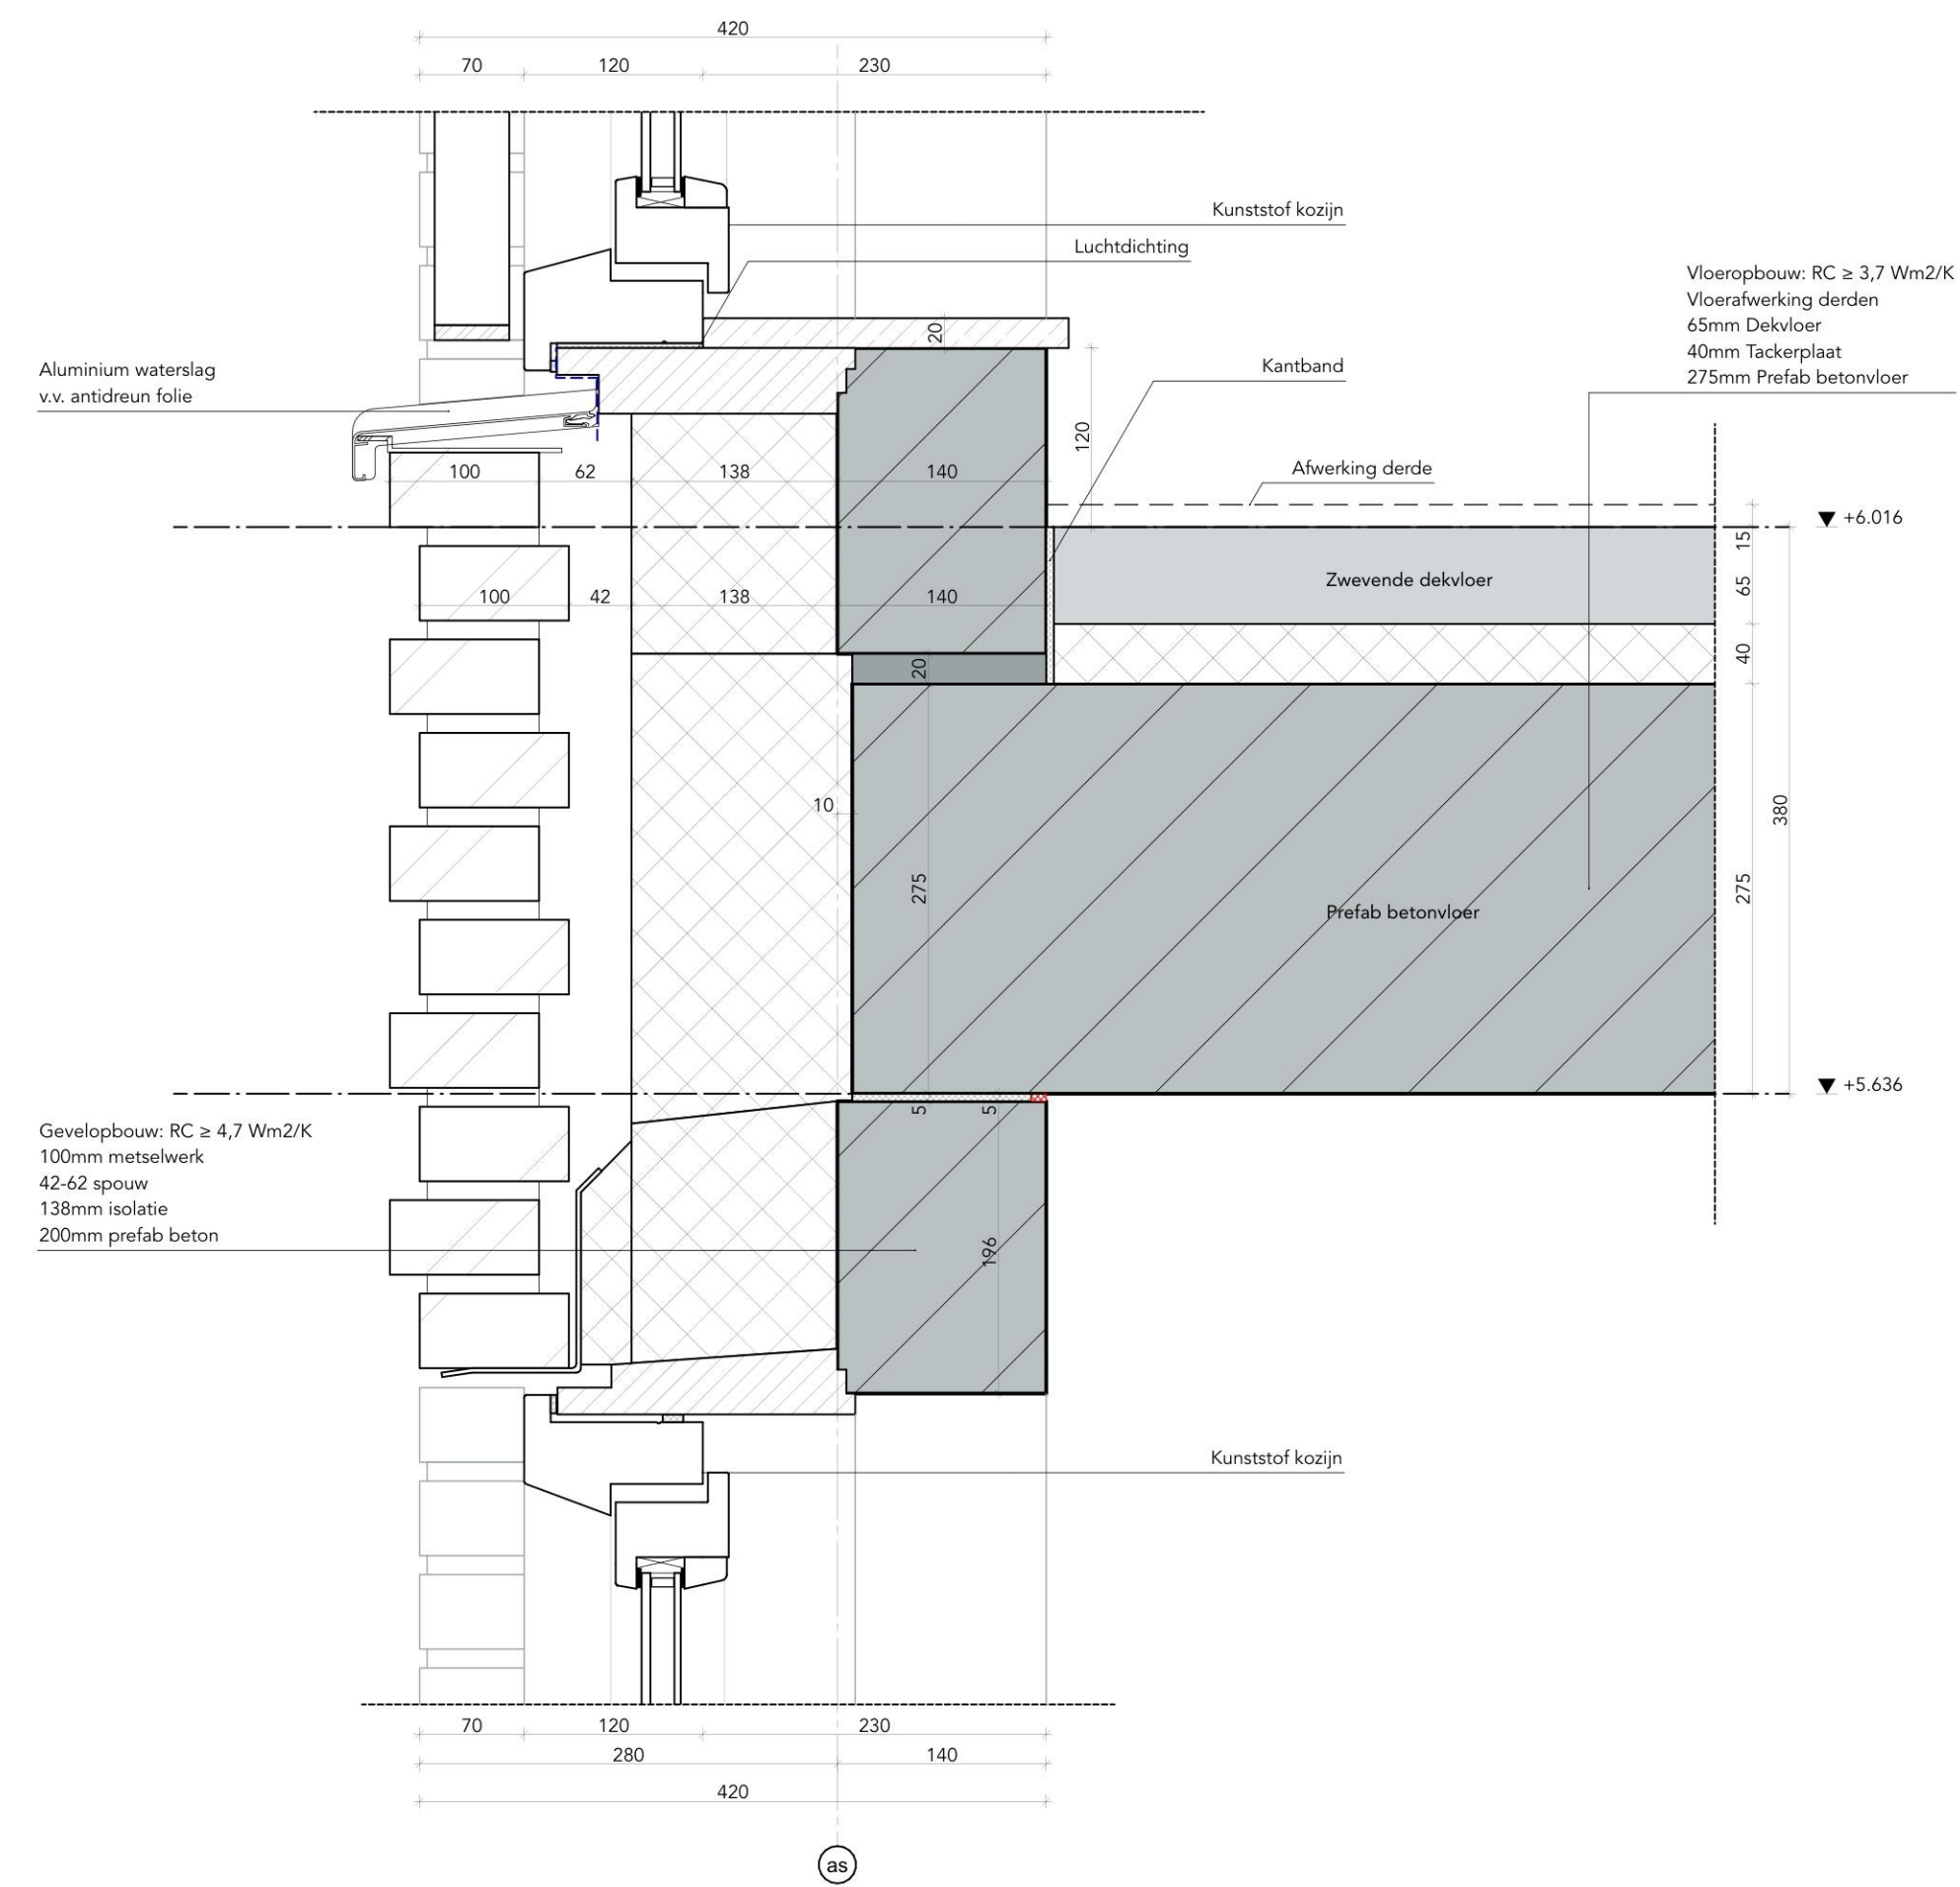


V06

ag nova
ARCHITECTEN

project Beverwijk, Laan van Kanaän
opdrachtg. Fijn Wonen
projectnr 22605

getekend 13-11-2023
gewijzigd 06-12-2024
onderdeel V06-Details

formaat A3
schaal 1:5
blad O-400-
V06

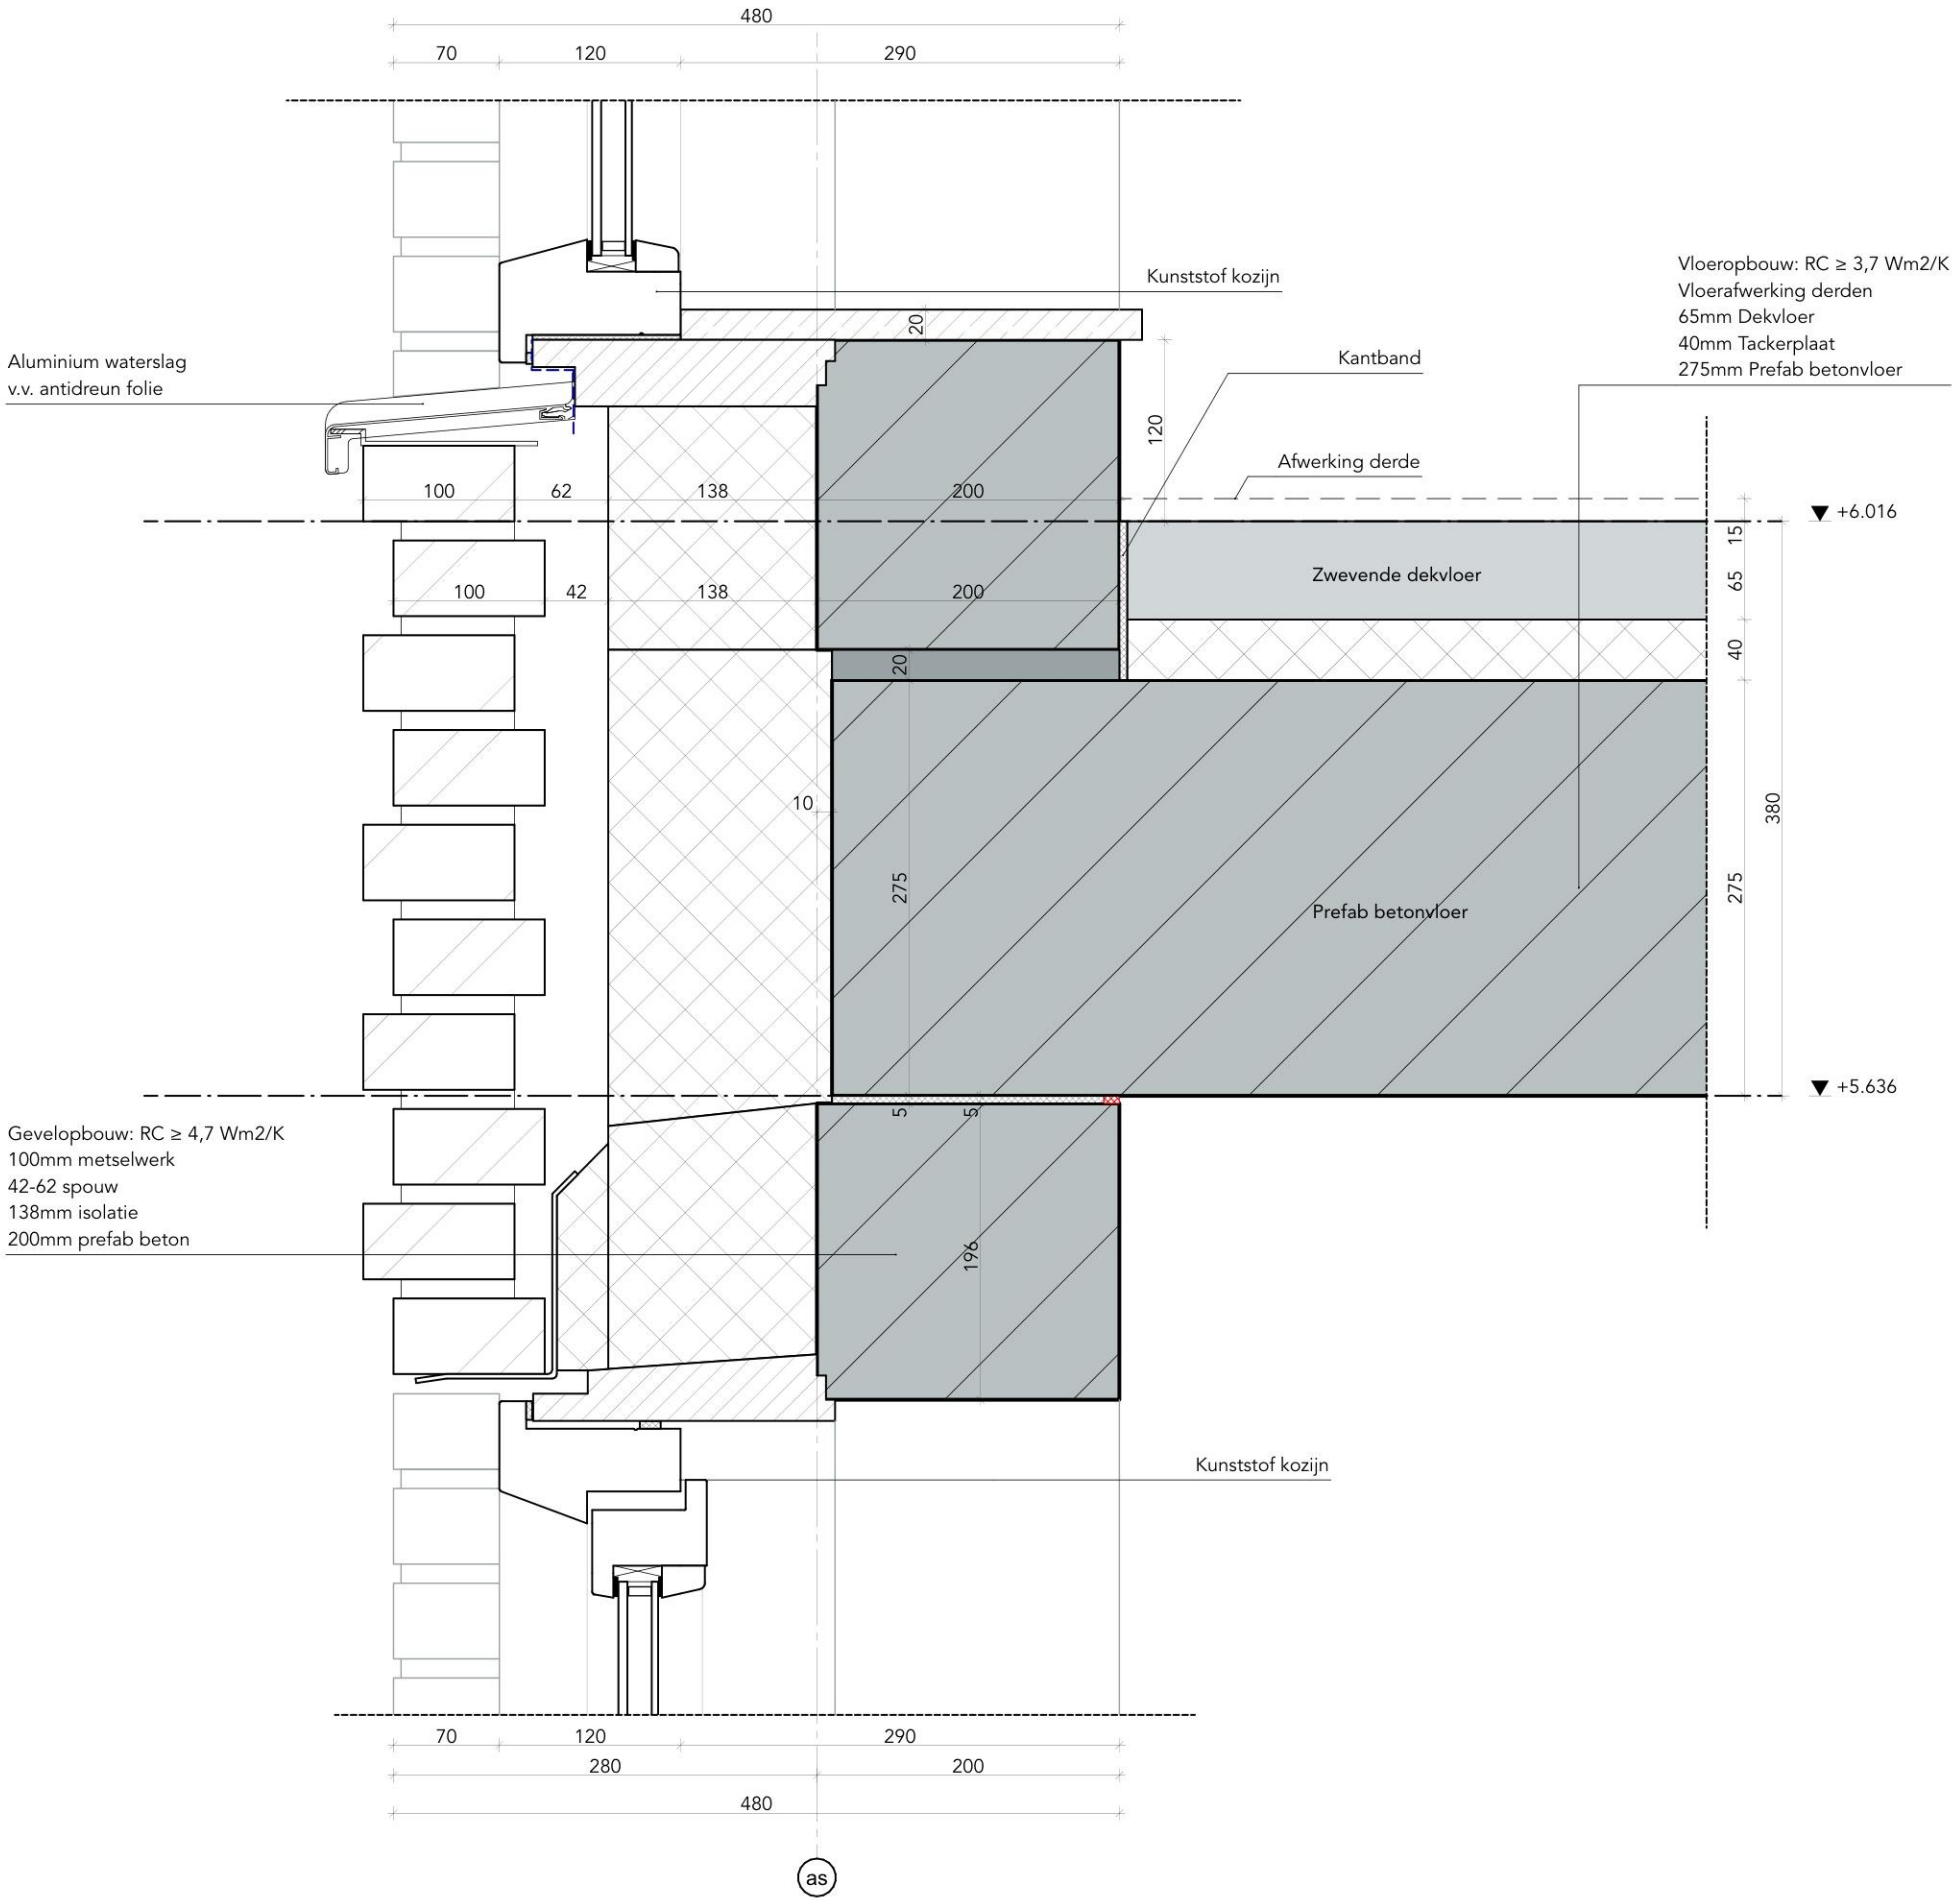


V07

ag nova
ARCHITECTEN


project Beverwijk, Laan van Kanaän
opdrachtg. Fijn Wonen
projectnr 22605

getekend 13-11-2023
gewijzigd 06-12-2024
onderdeel V07-Details

formaat A3
schaal 1:5
blad O-400-
V07

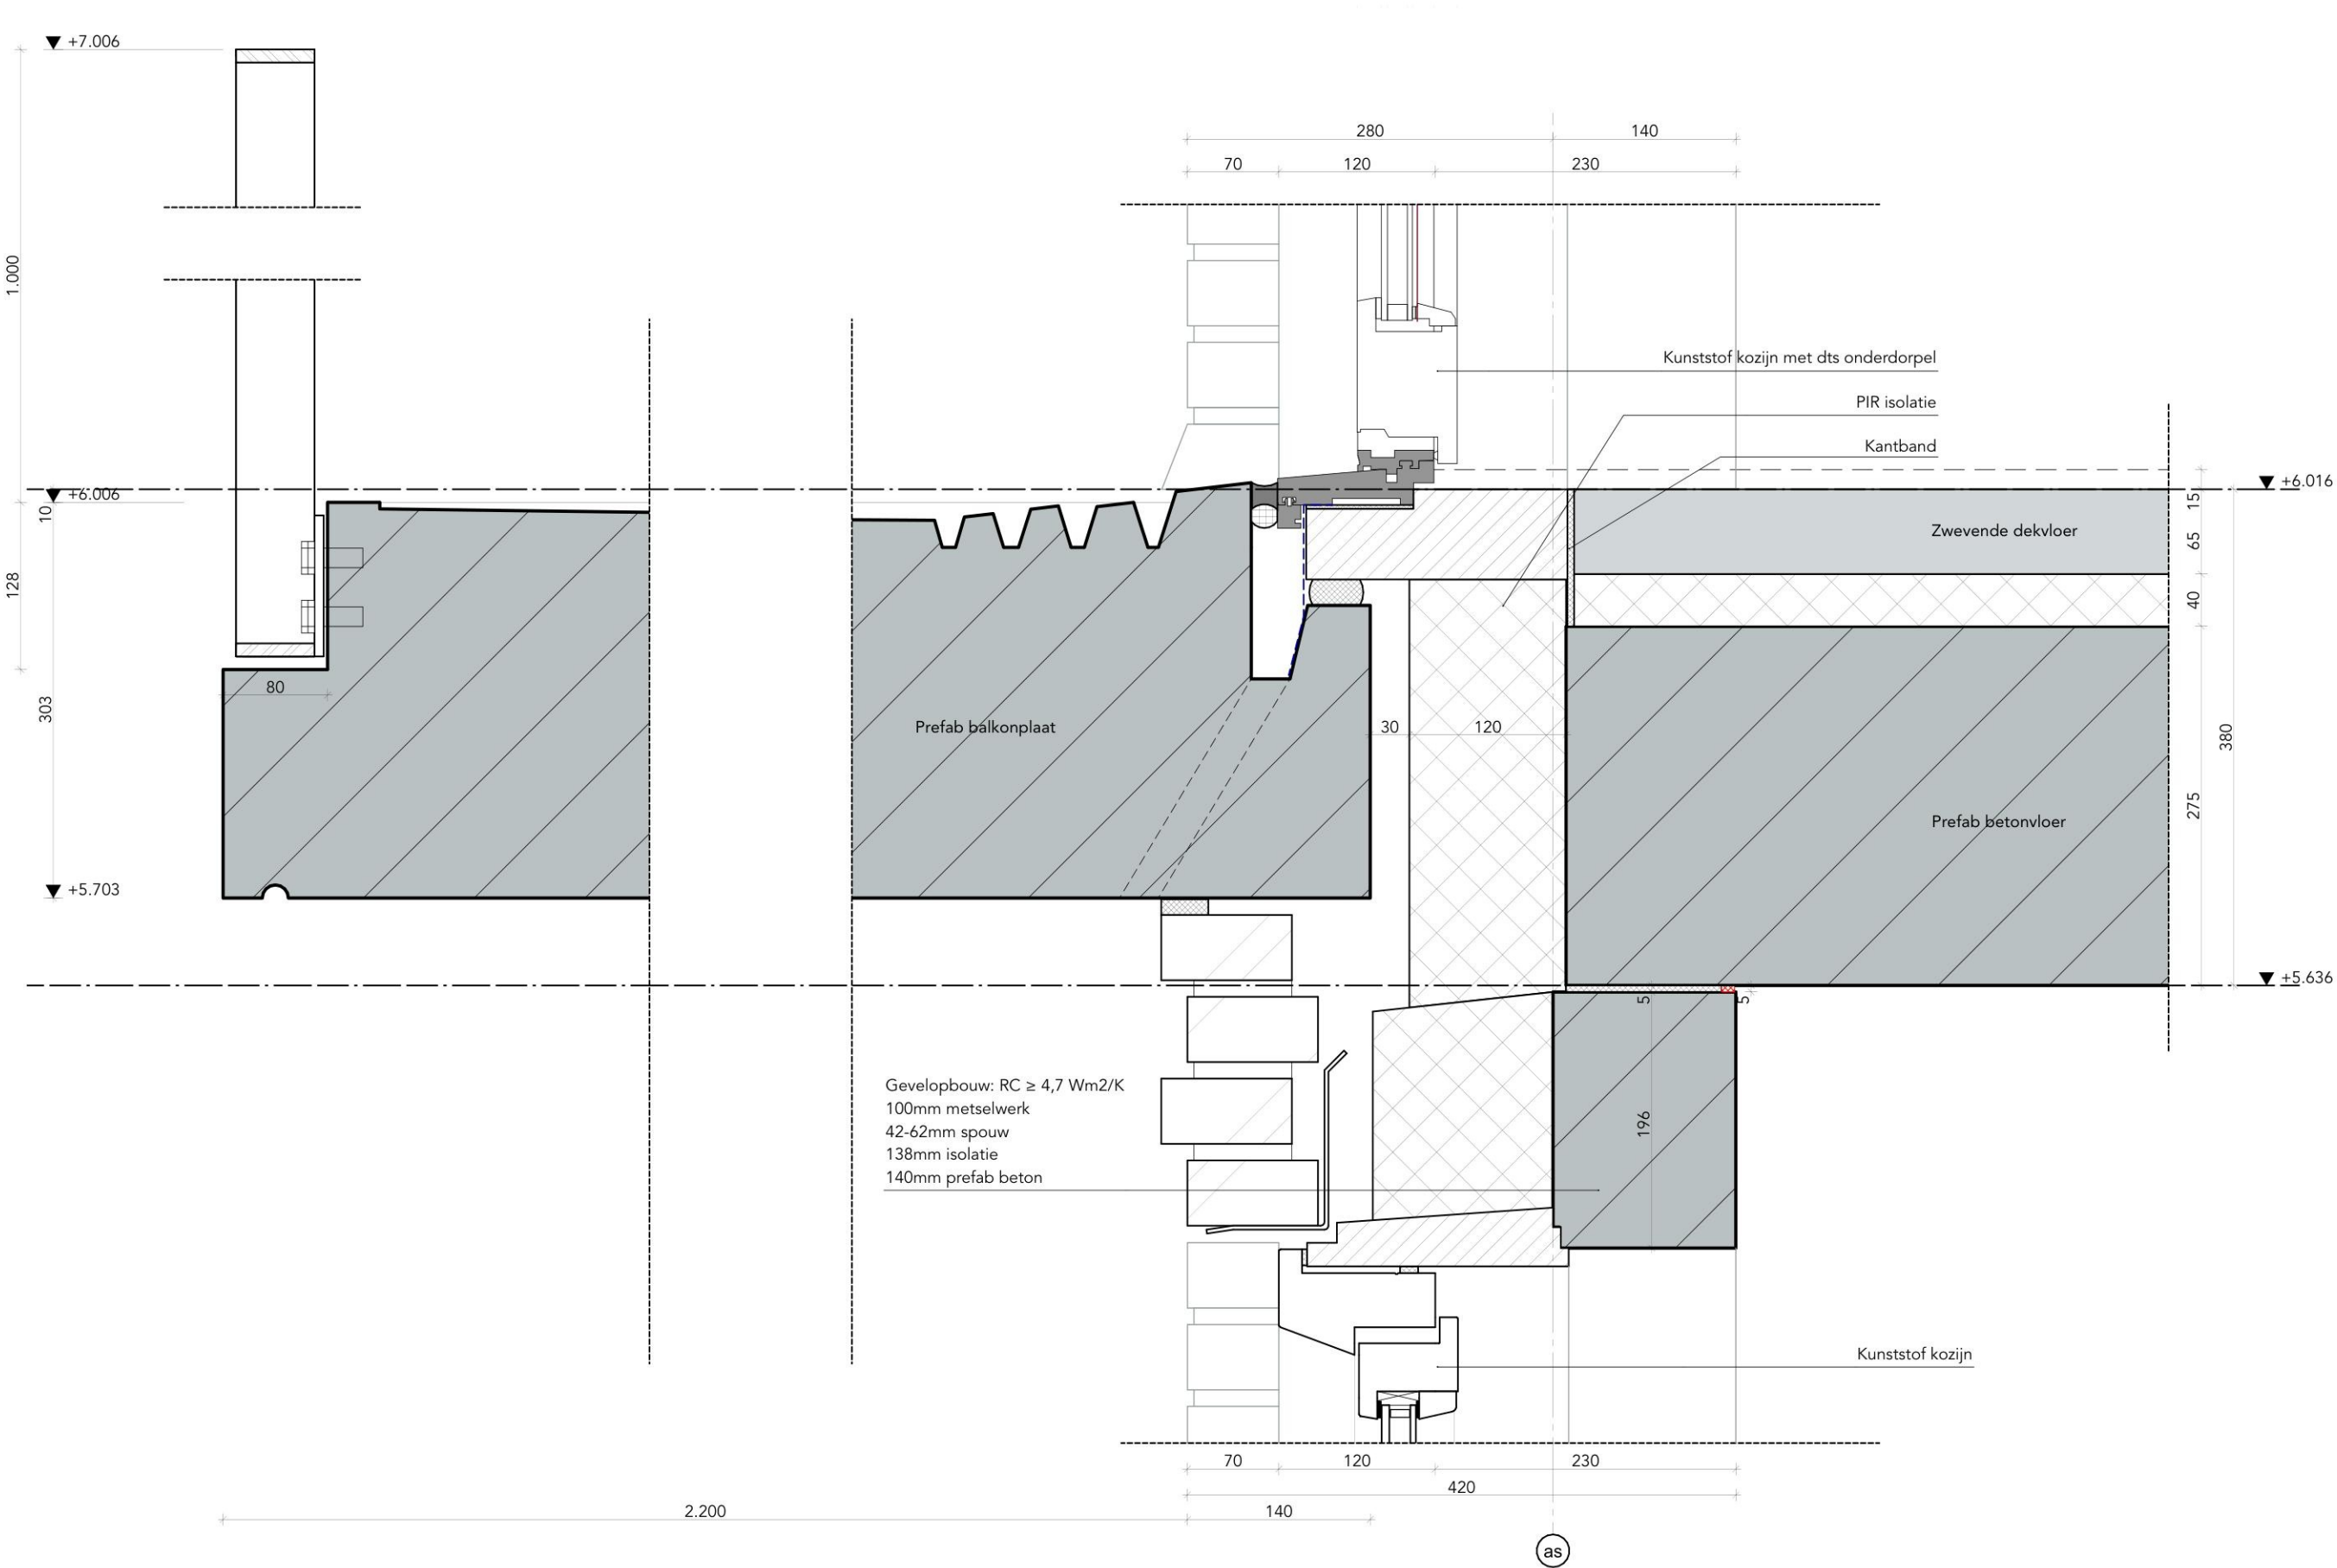

Det-401

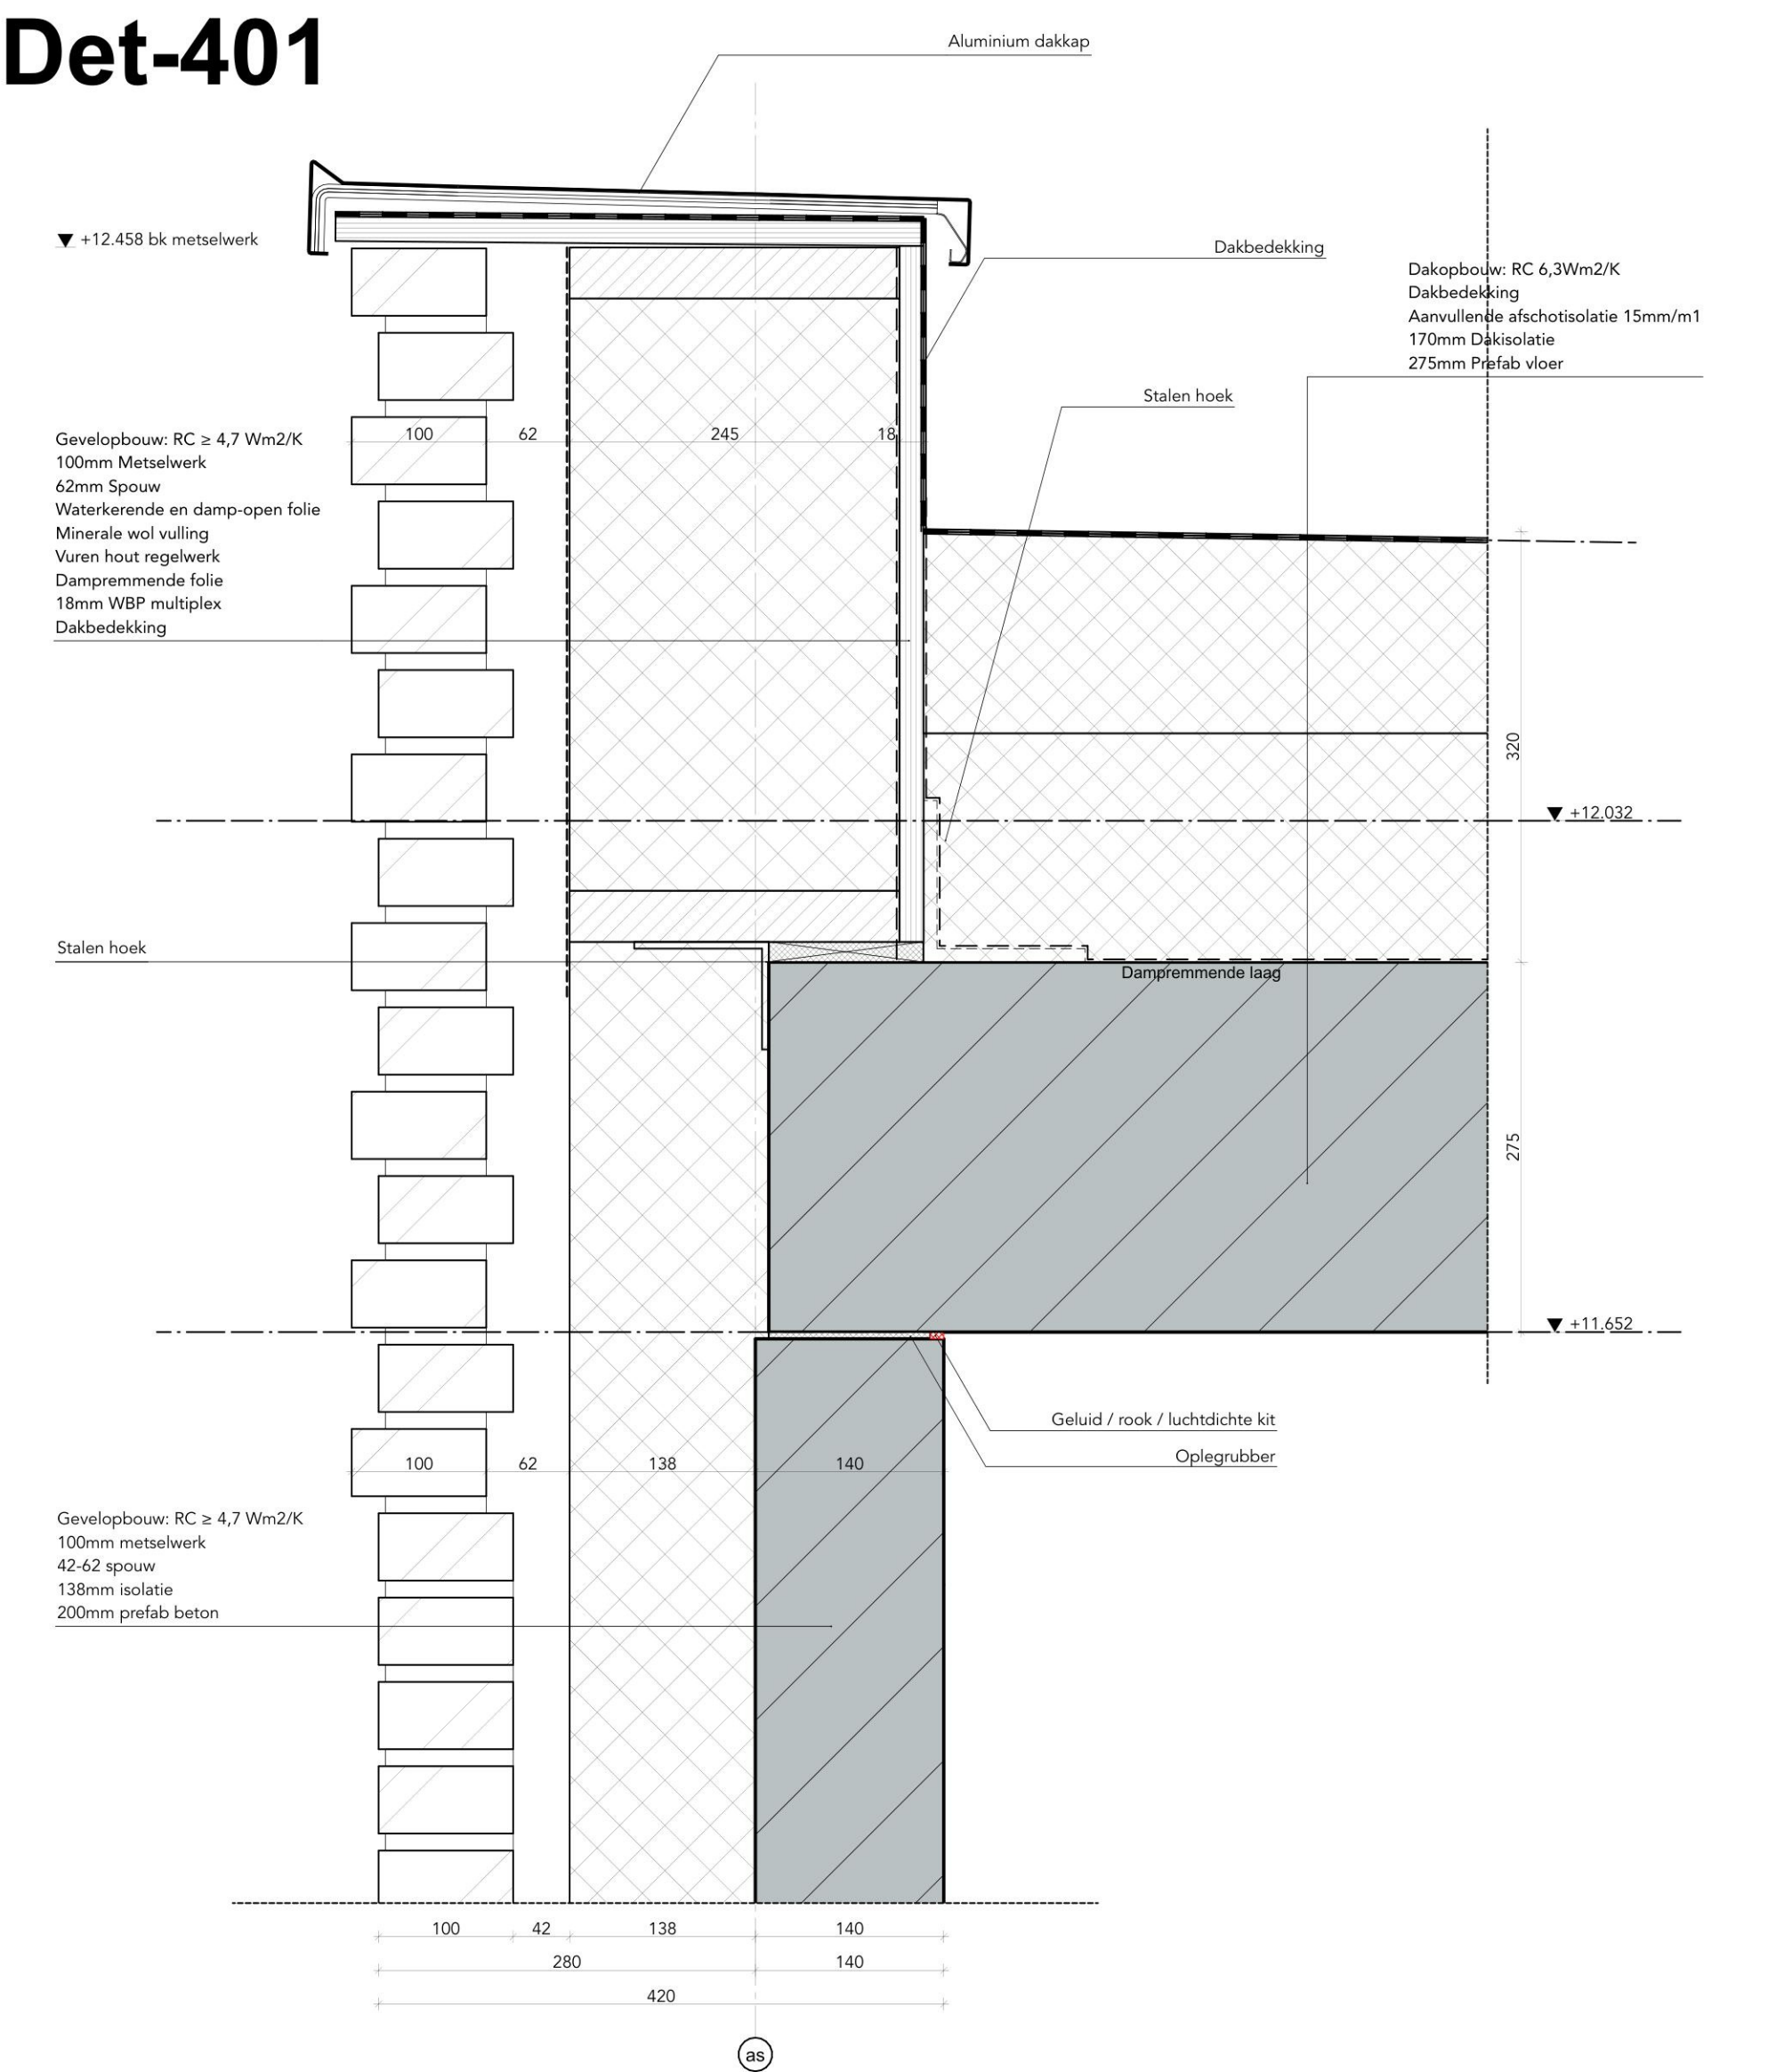

V09


ag nova
ARCHITECTEN

project Beverwijk, Laan van Kanaän
opdrachtg. Fijn Wonen
projectnr 22605

getekend 13-11-2023
gewijzigd 06-12-2024
onderdeel V09-Details

formaat A3
schaal 1:5
blad O-400-V09

Det-403

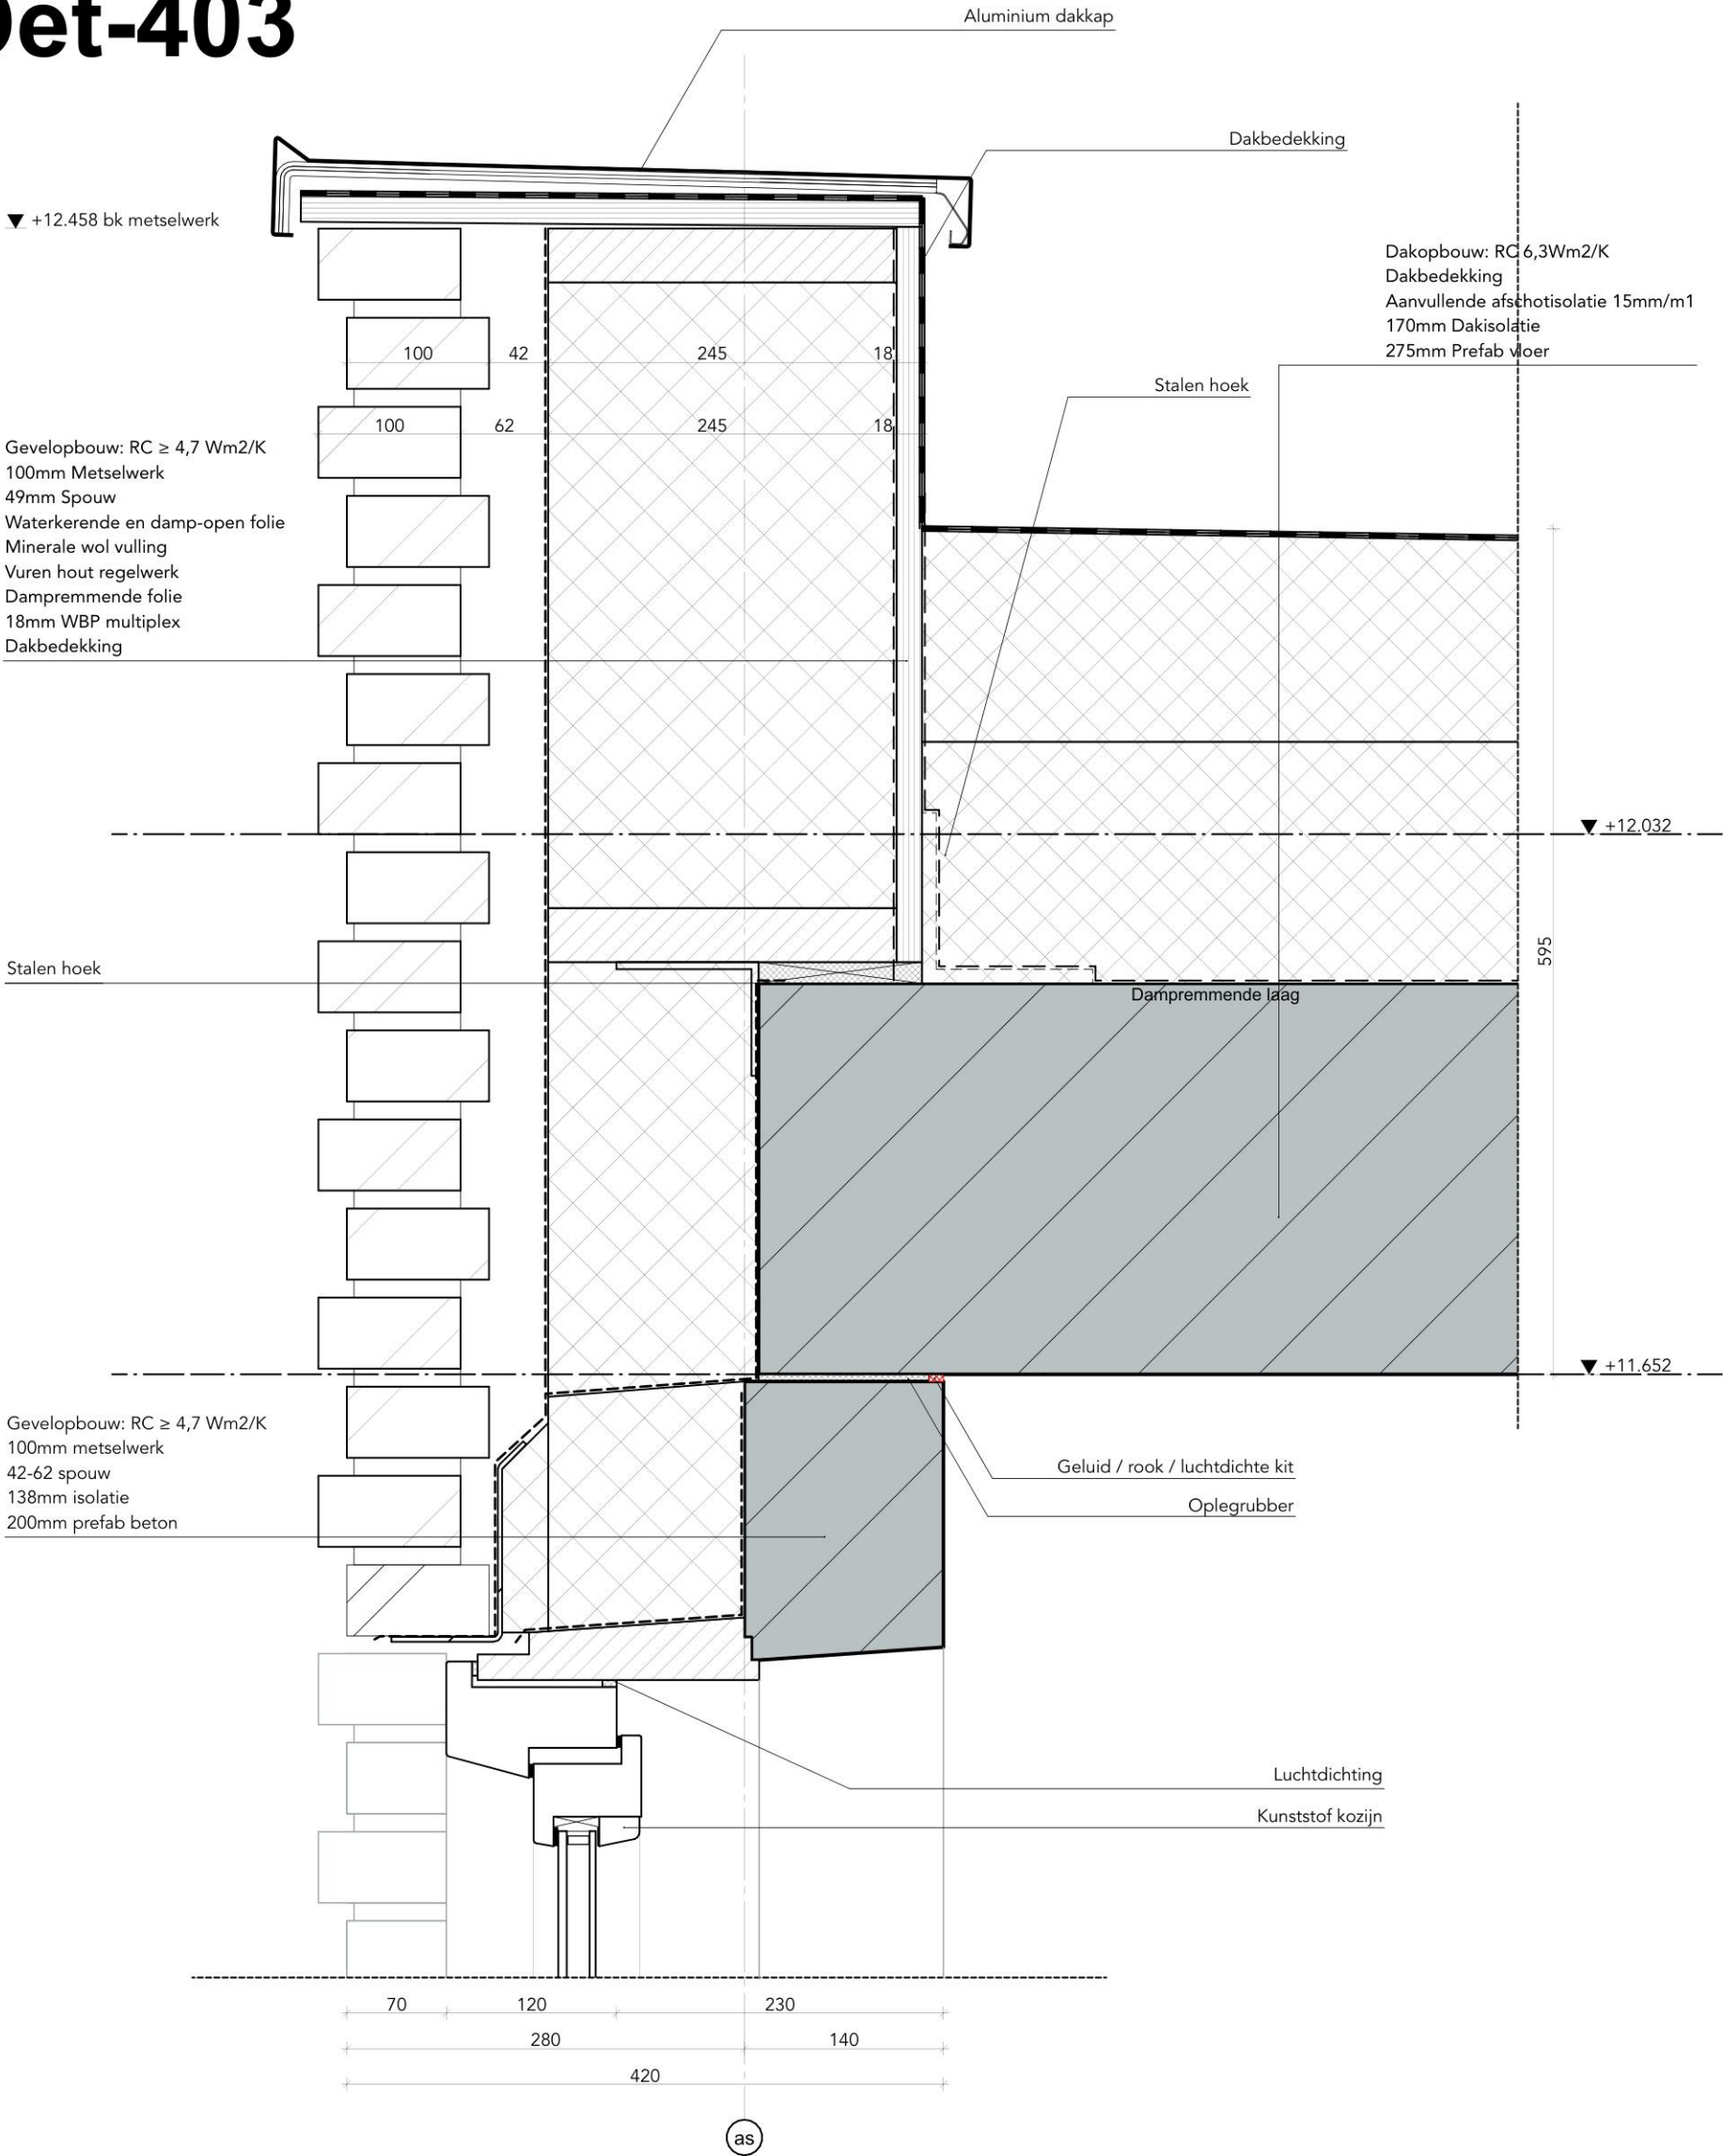

V10


ag nova
ARCHITECTEN

project Beverwijk, Laan van Kanaän
opdrachtg. Fijn Wonen
projectnr 22605

getekend 13-11-2023
gewijzigd 06-12-2024
onderdeel V10-Details

formaat A3
schaal 1:5
blad O-400-V10

V11

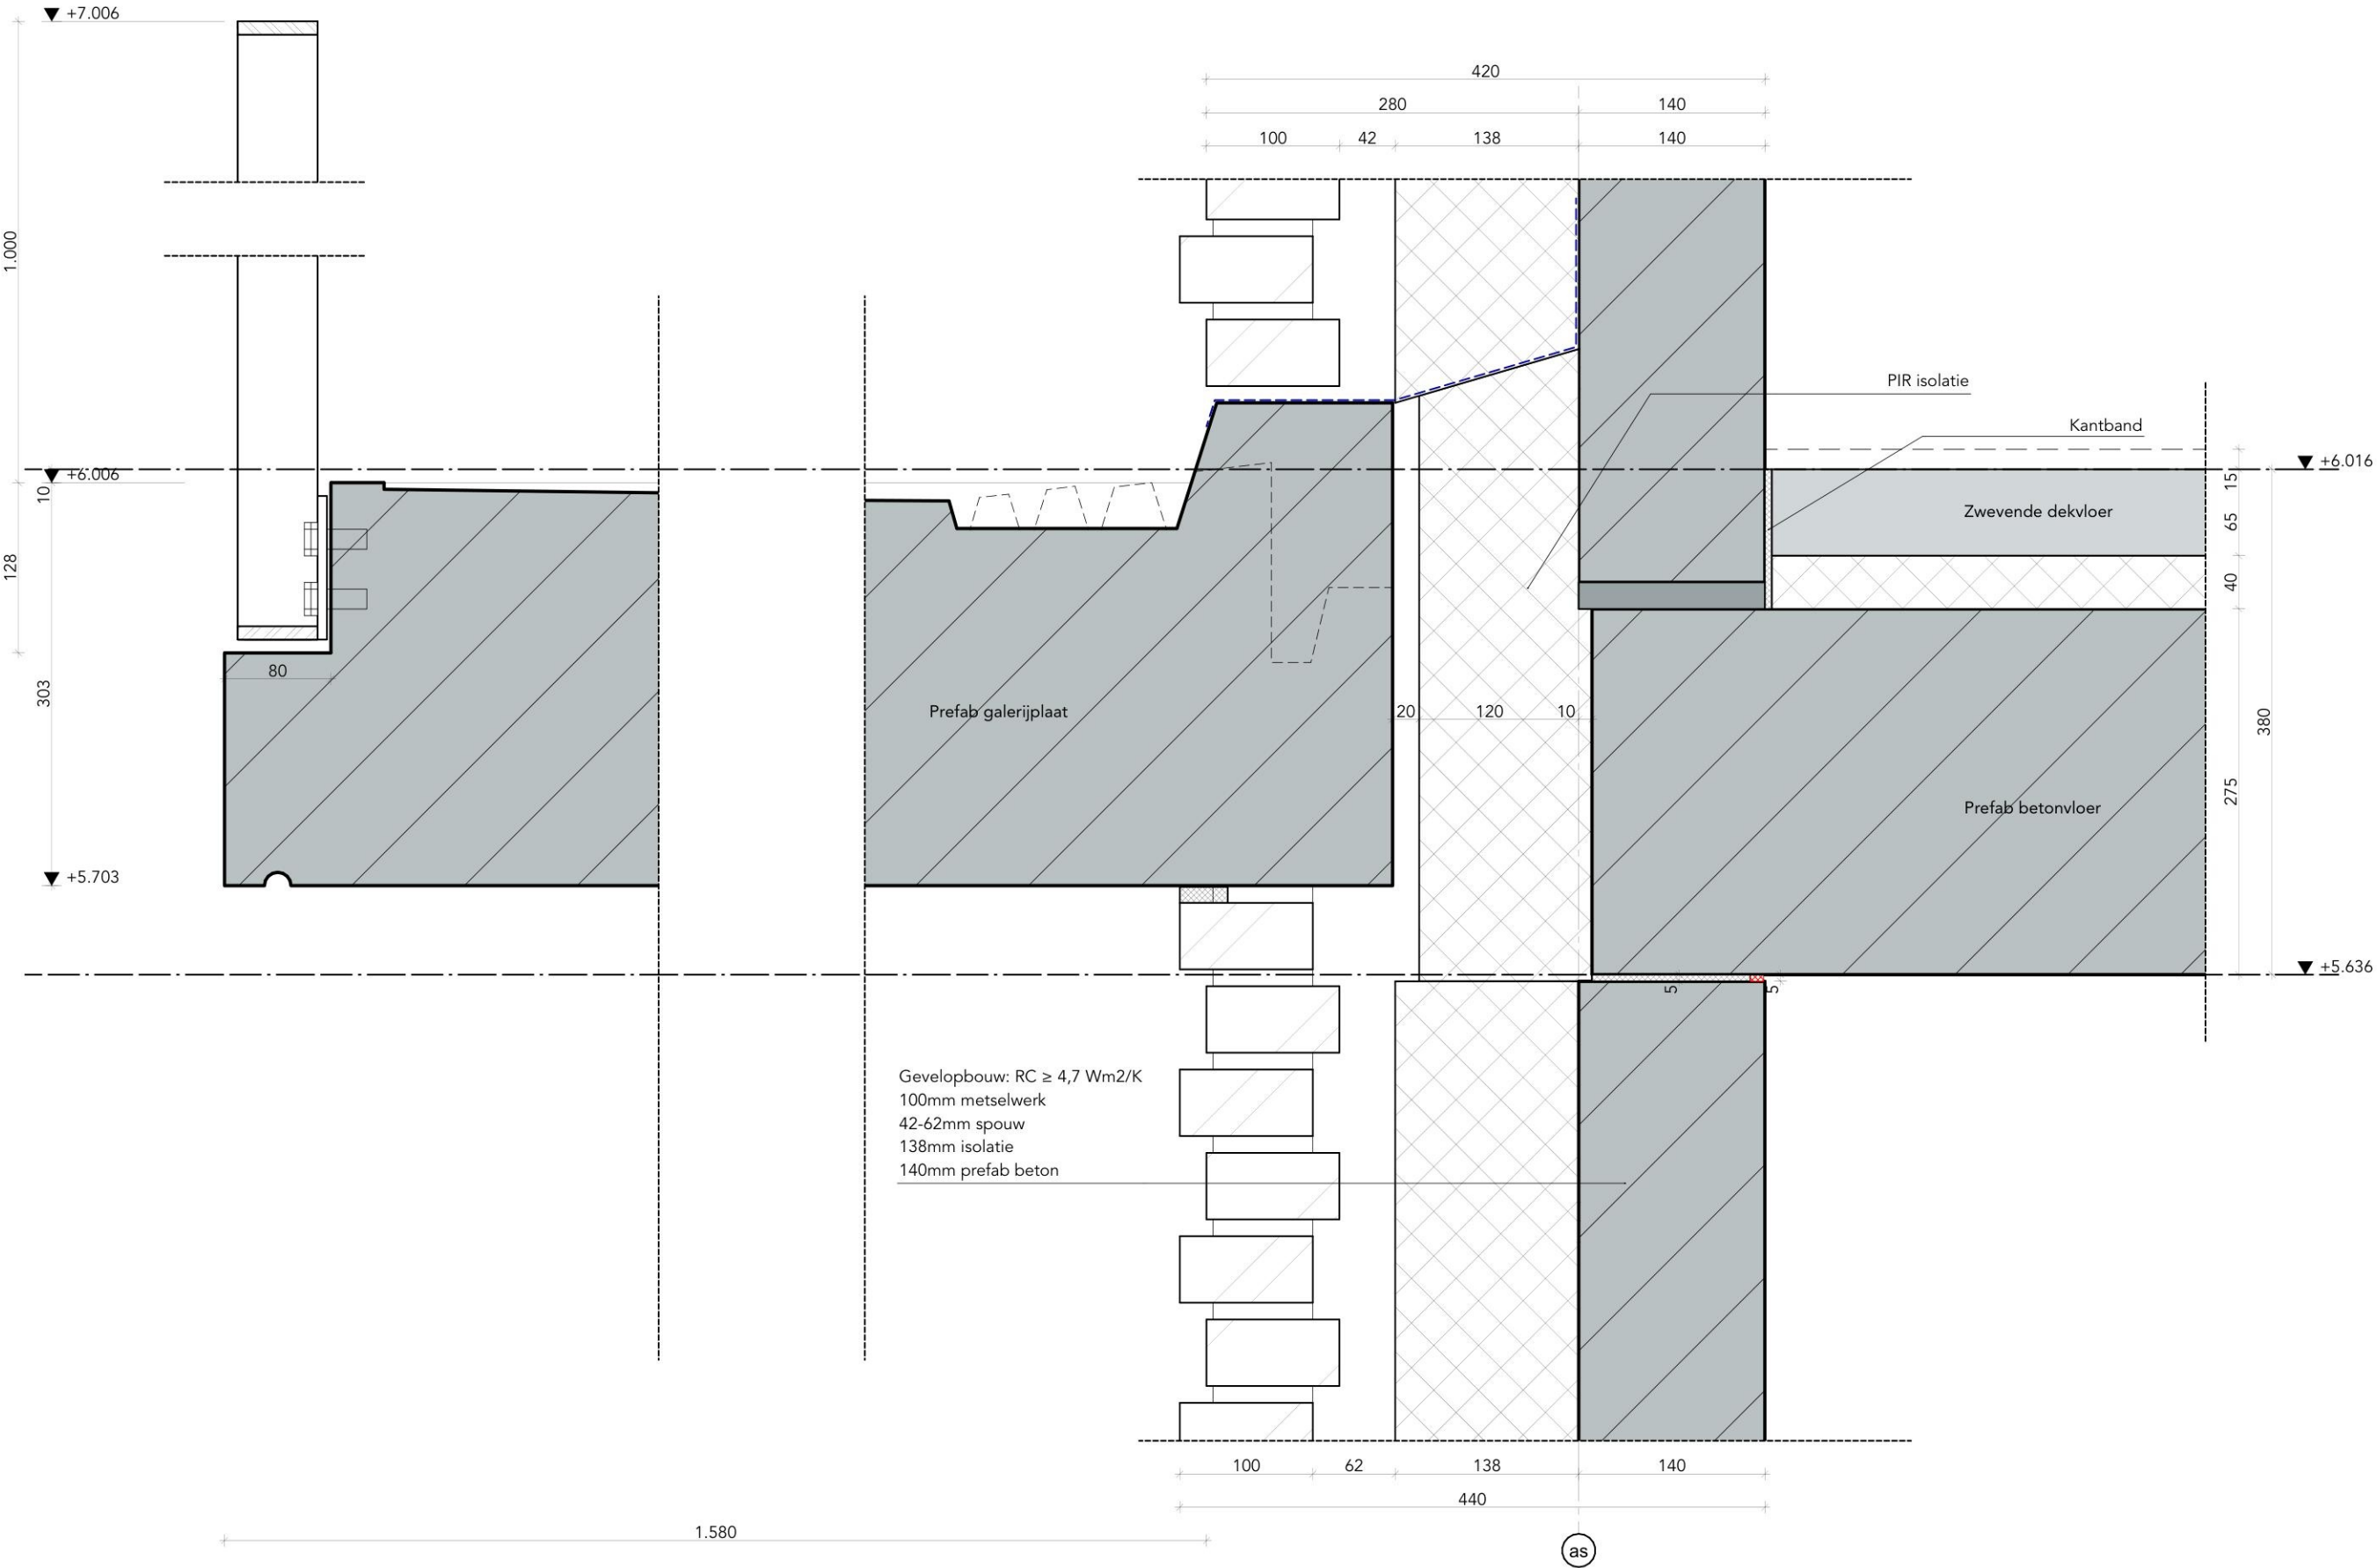

Det-304b

V12

Det-304e

