

A (1x uitgevoerd)




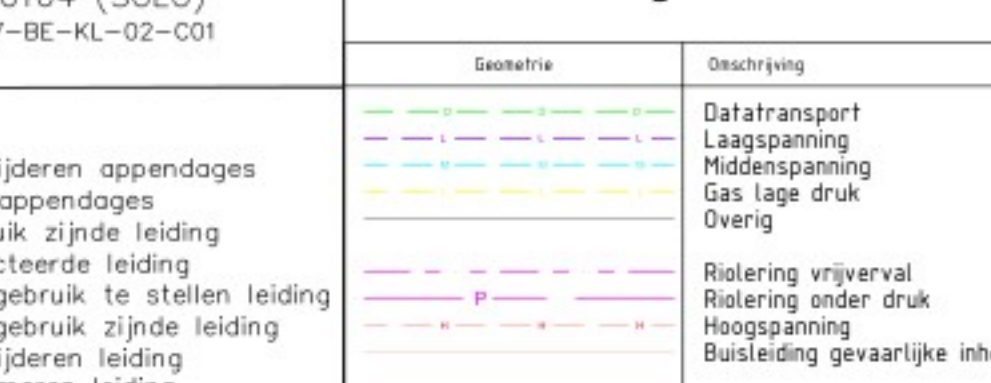
B (1x uitgevoerd)

C (1x uitgevoerd)

D (1x uitgevoerd)

E (1x uitgevoerd)

F (1x uitgevoerd)

09-09-2025		A		Wijziging: kruising duiker d.m.v. een gestuurde boring, langs N839			
Wijz.d.d.:	No.:	Omschrijving:	Par.	Status			
Getekend:		Datum:	21-08-2025	Project ID:	1000007307		
Projectleider:		Combi.nr.:	S24-0164 (SOLO)	Tek.nr. derden:	P05507-BE-KL-02-C01		
Projectengineer:							
Status: CONCEPT		Par.:					
VAN NISPENLAAN BEMMEL T.b.v. NAW OBC BEMMEL				Legenda			
  				Legenda Vitens			
							
Schaal: 1:500				Formaat: A0		20015547TT	
Blad: 1/1							