




LENGTEPROFIEL
Schaal: 1:250

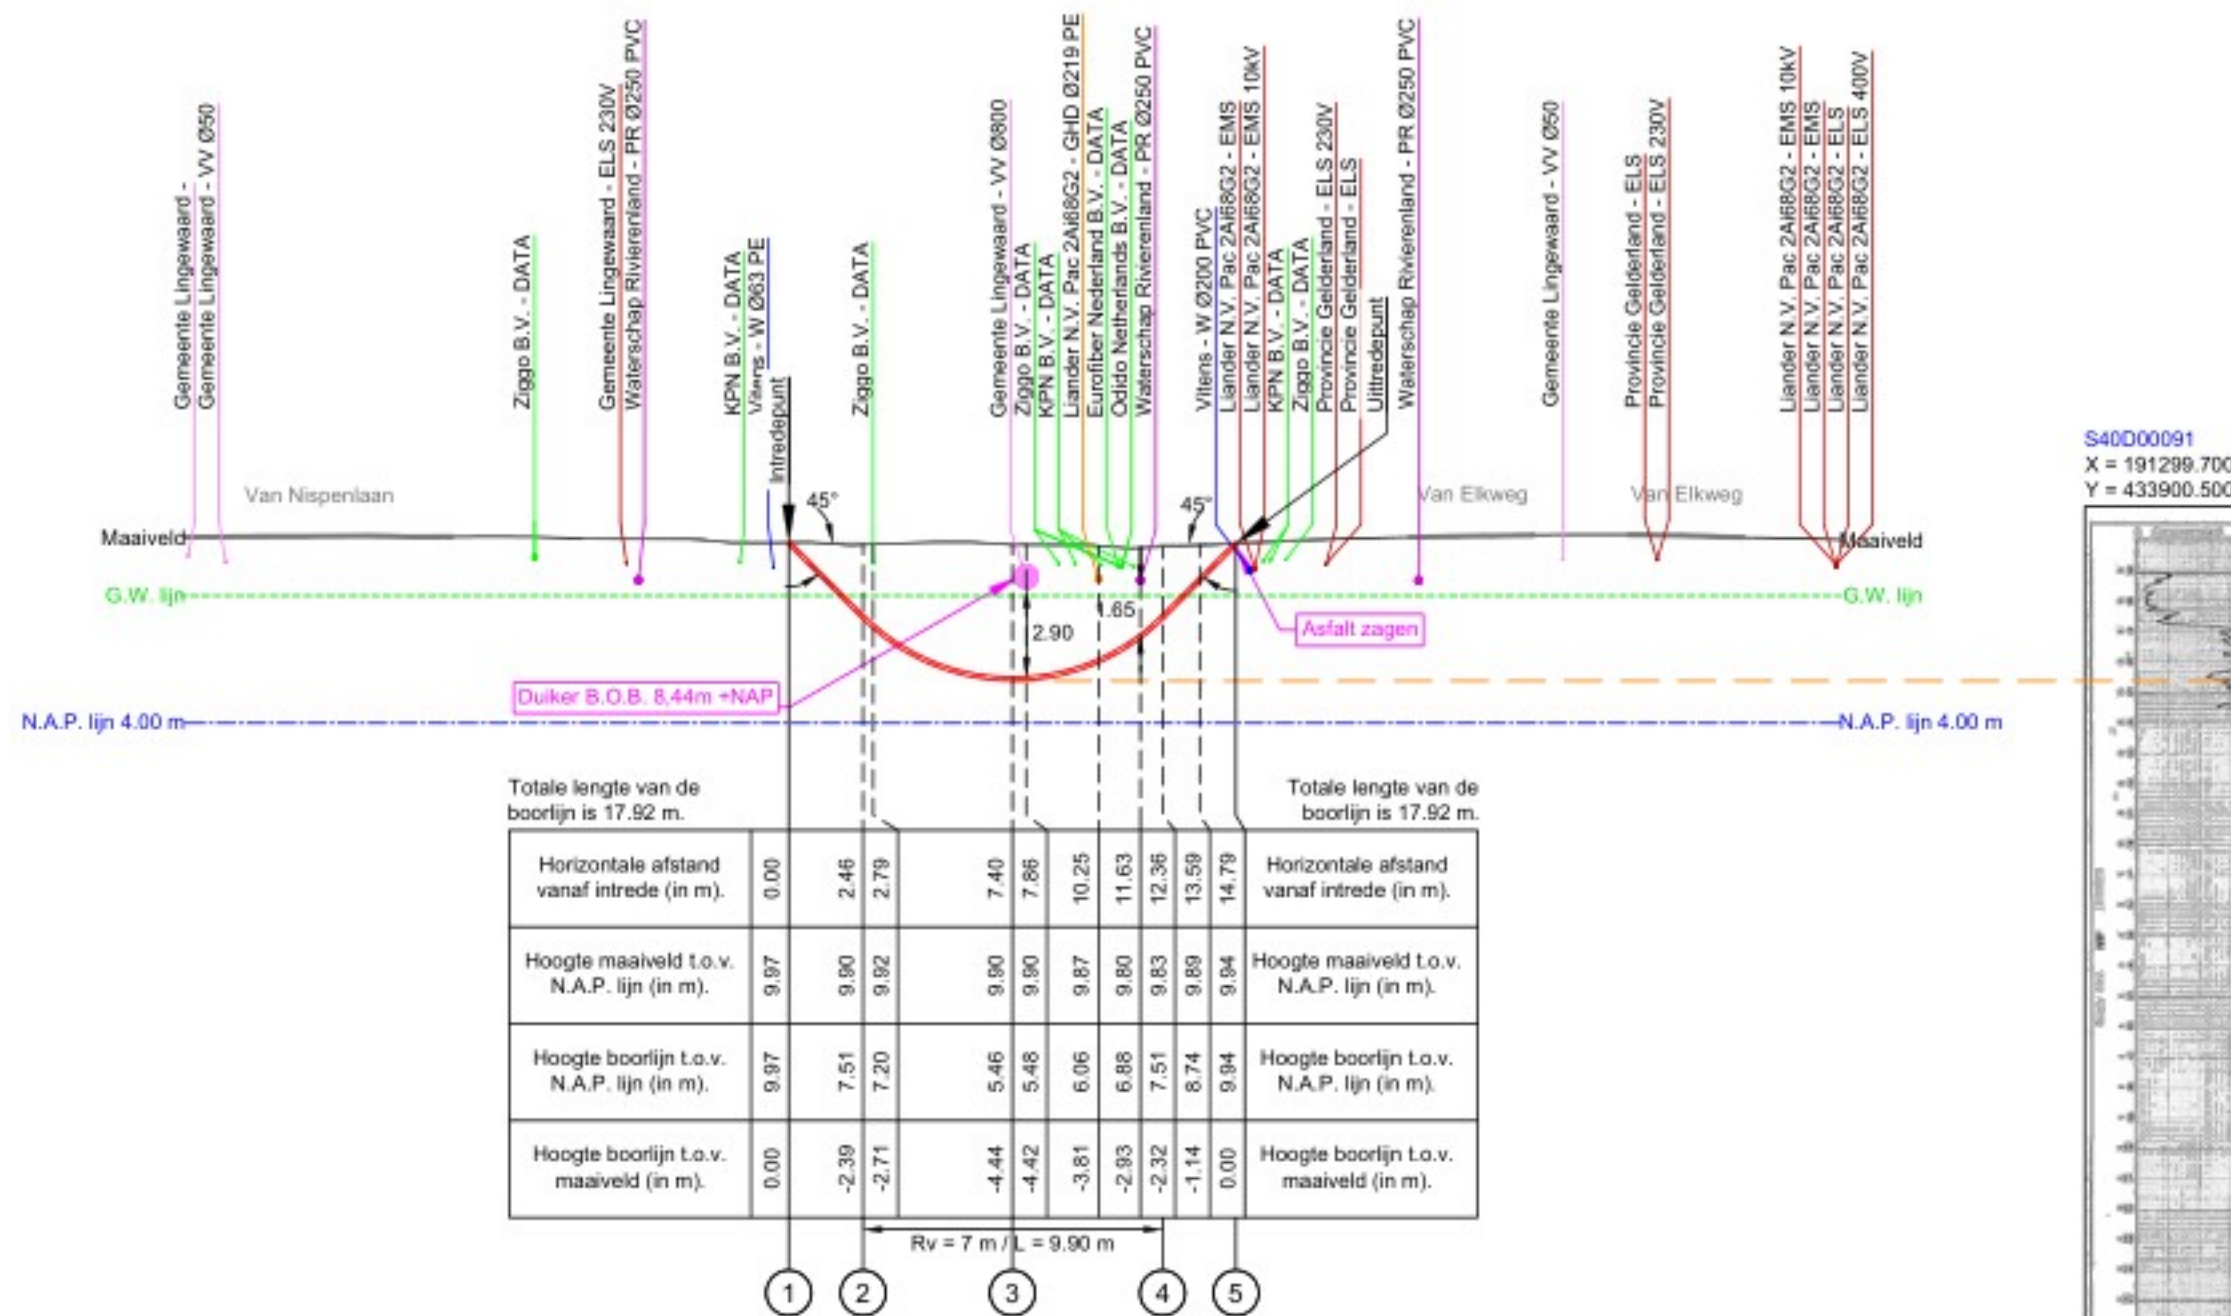


S40D00091
X = 191299.700
Y = 433900.500

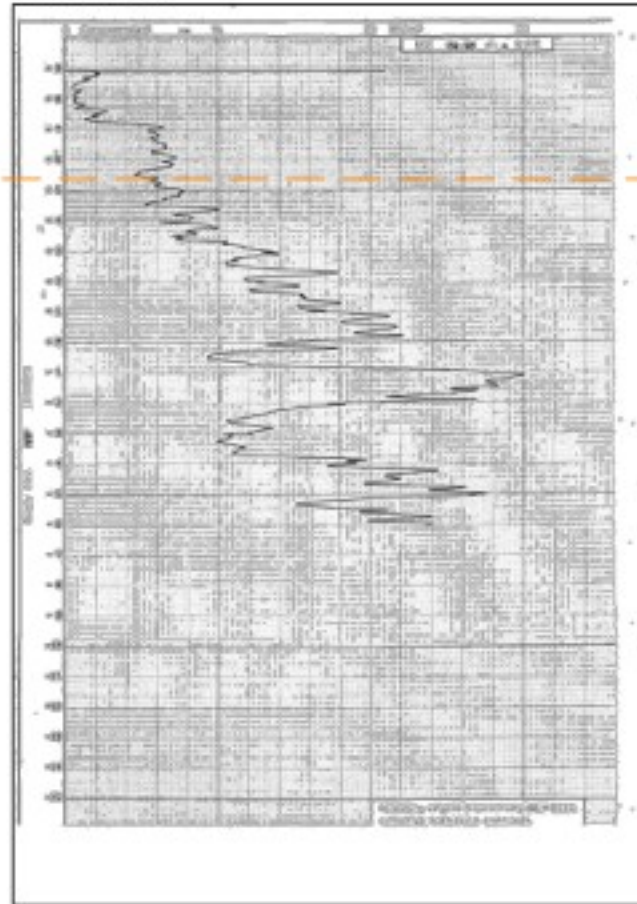

OVERZICHT TEKENING
Schaal: 1:1000

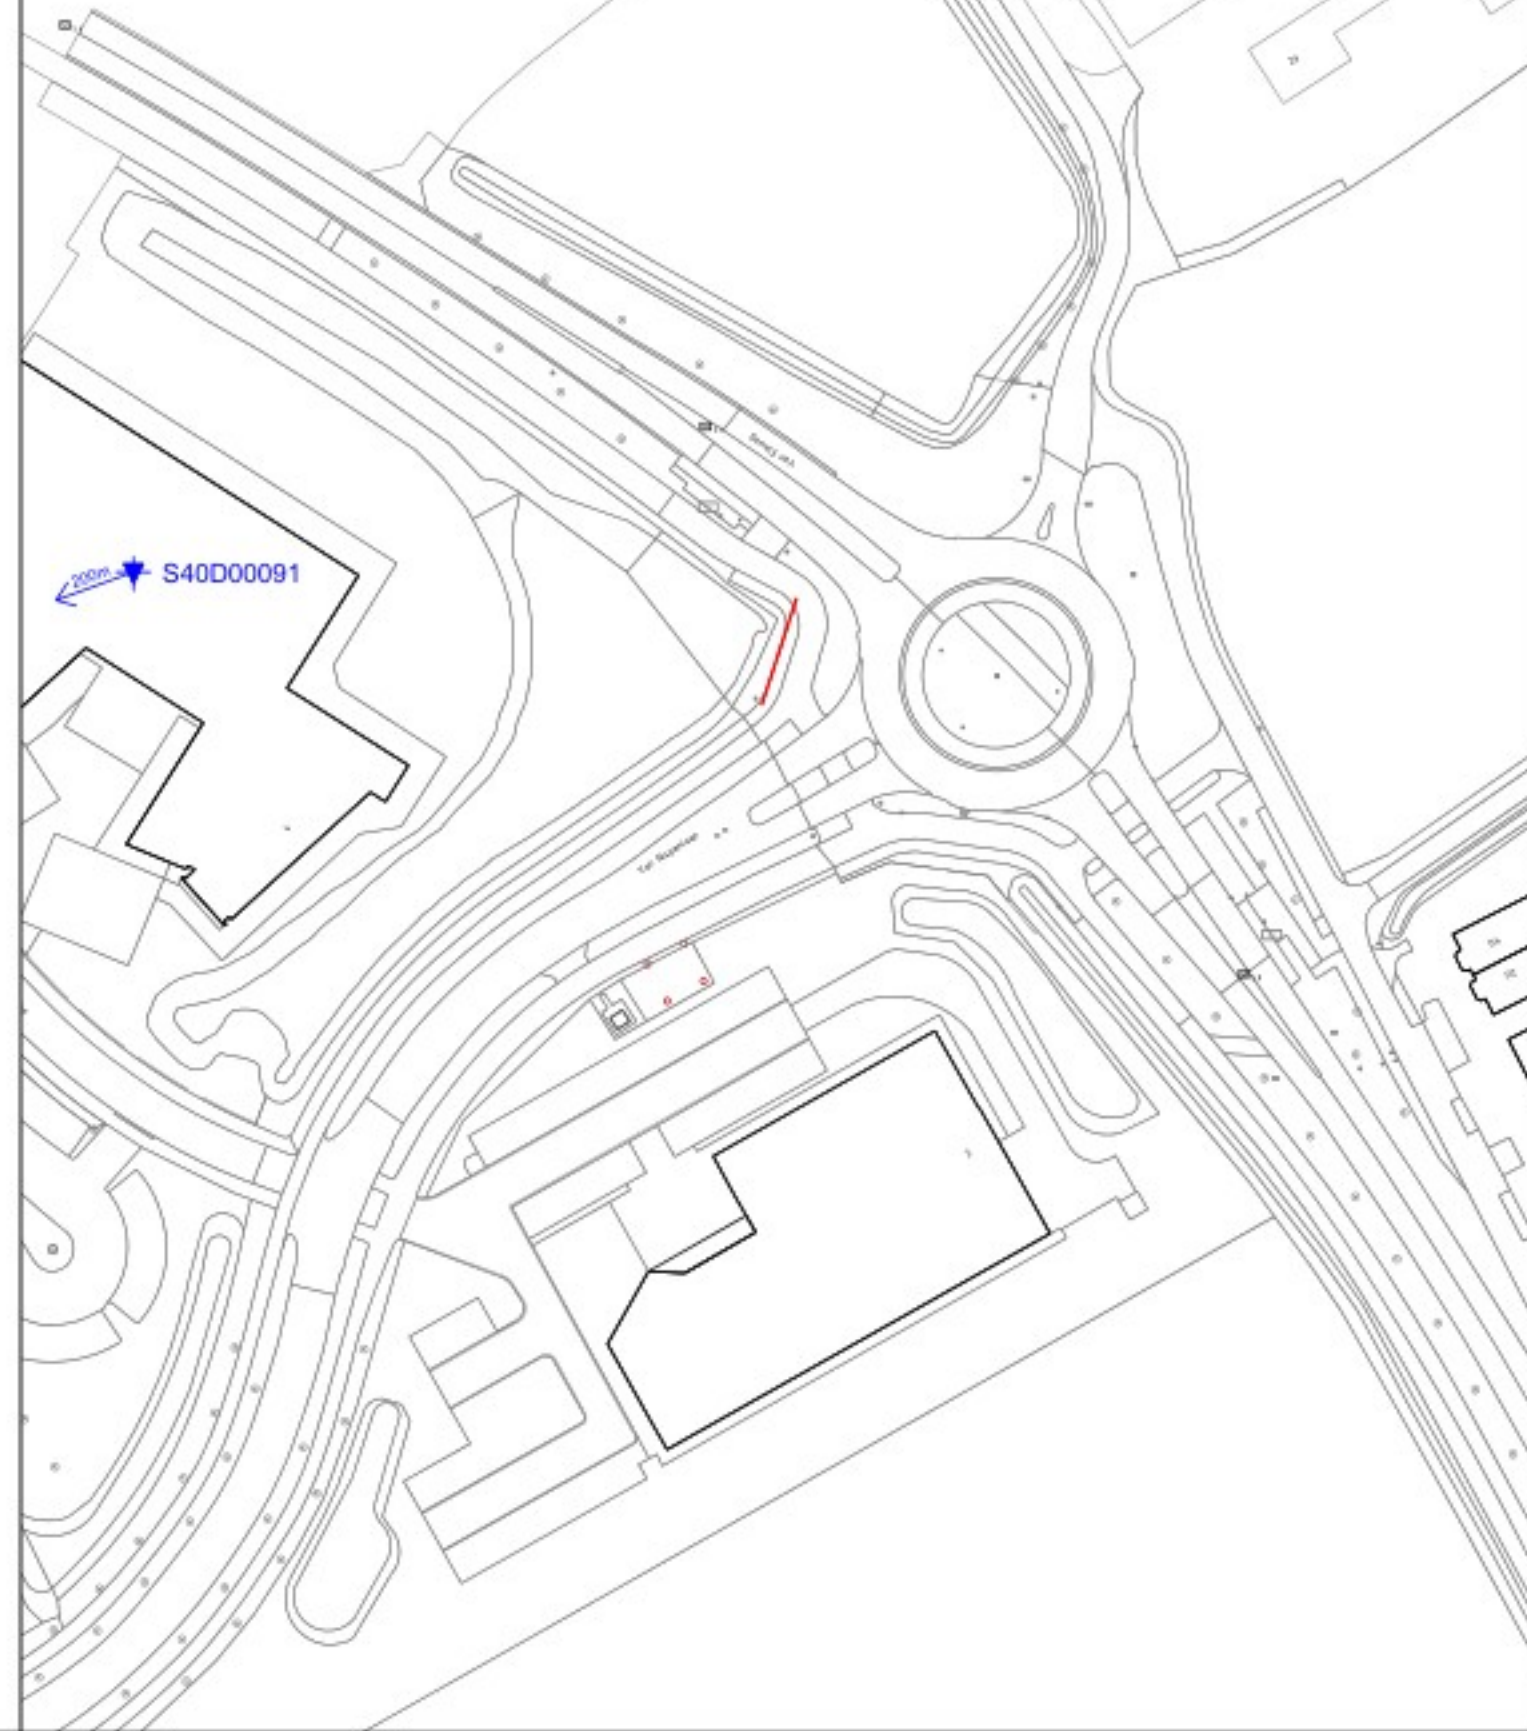

LOCATIE TEKENING
Schaal: 1:250

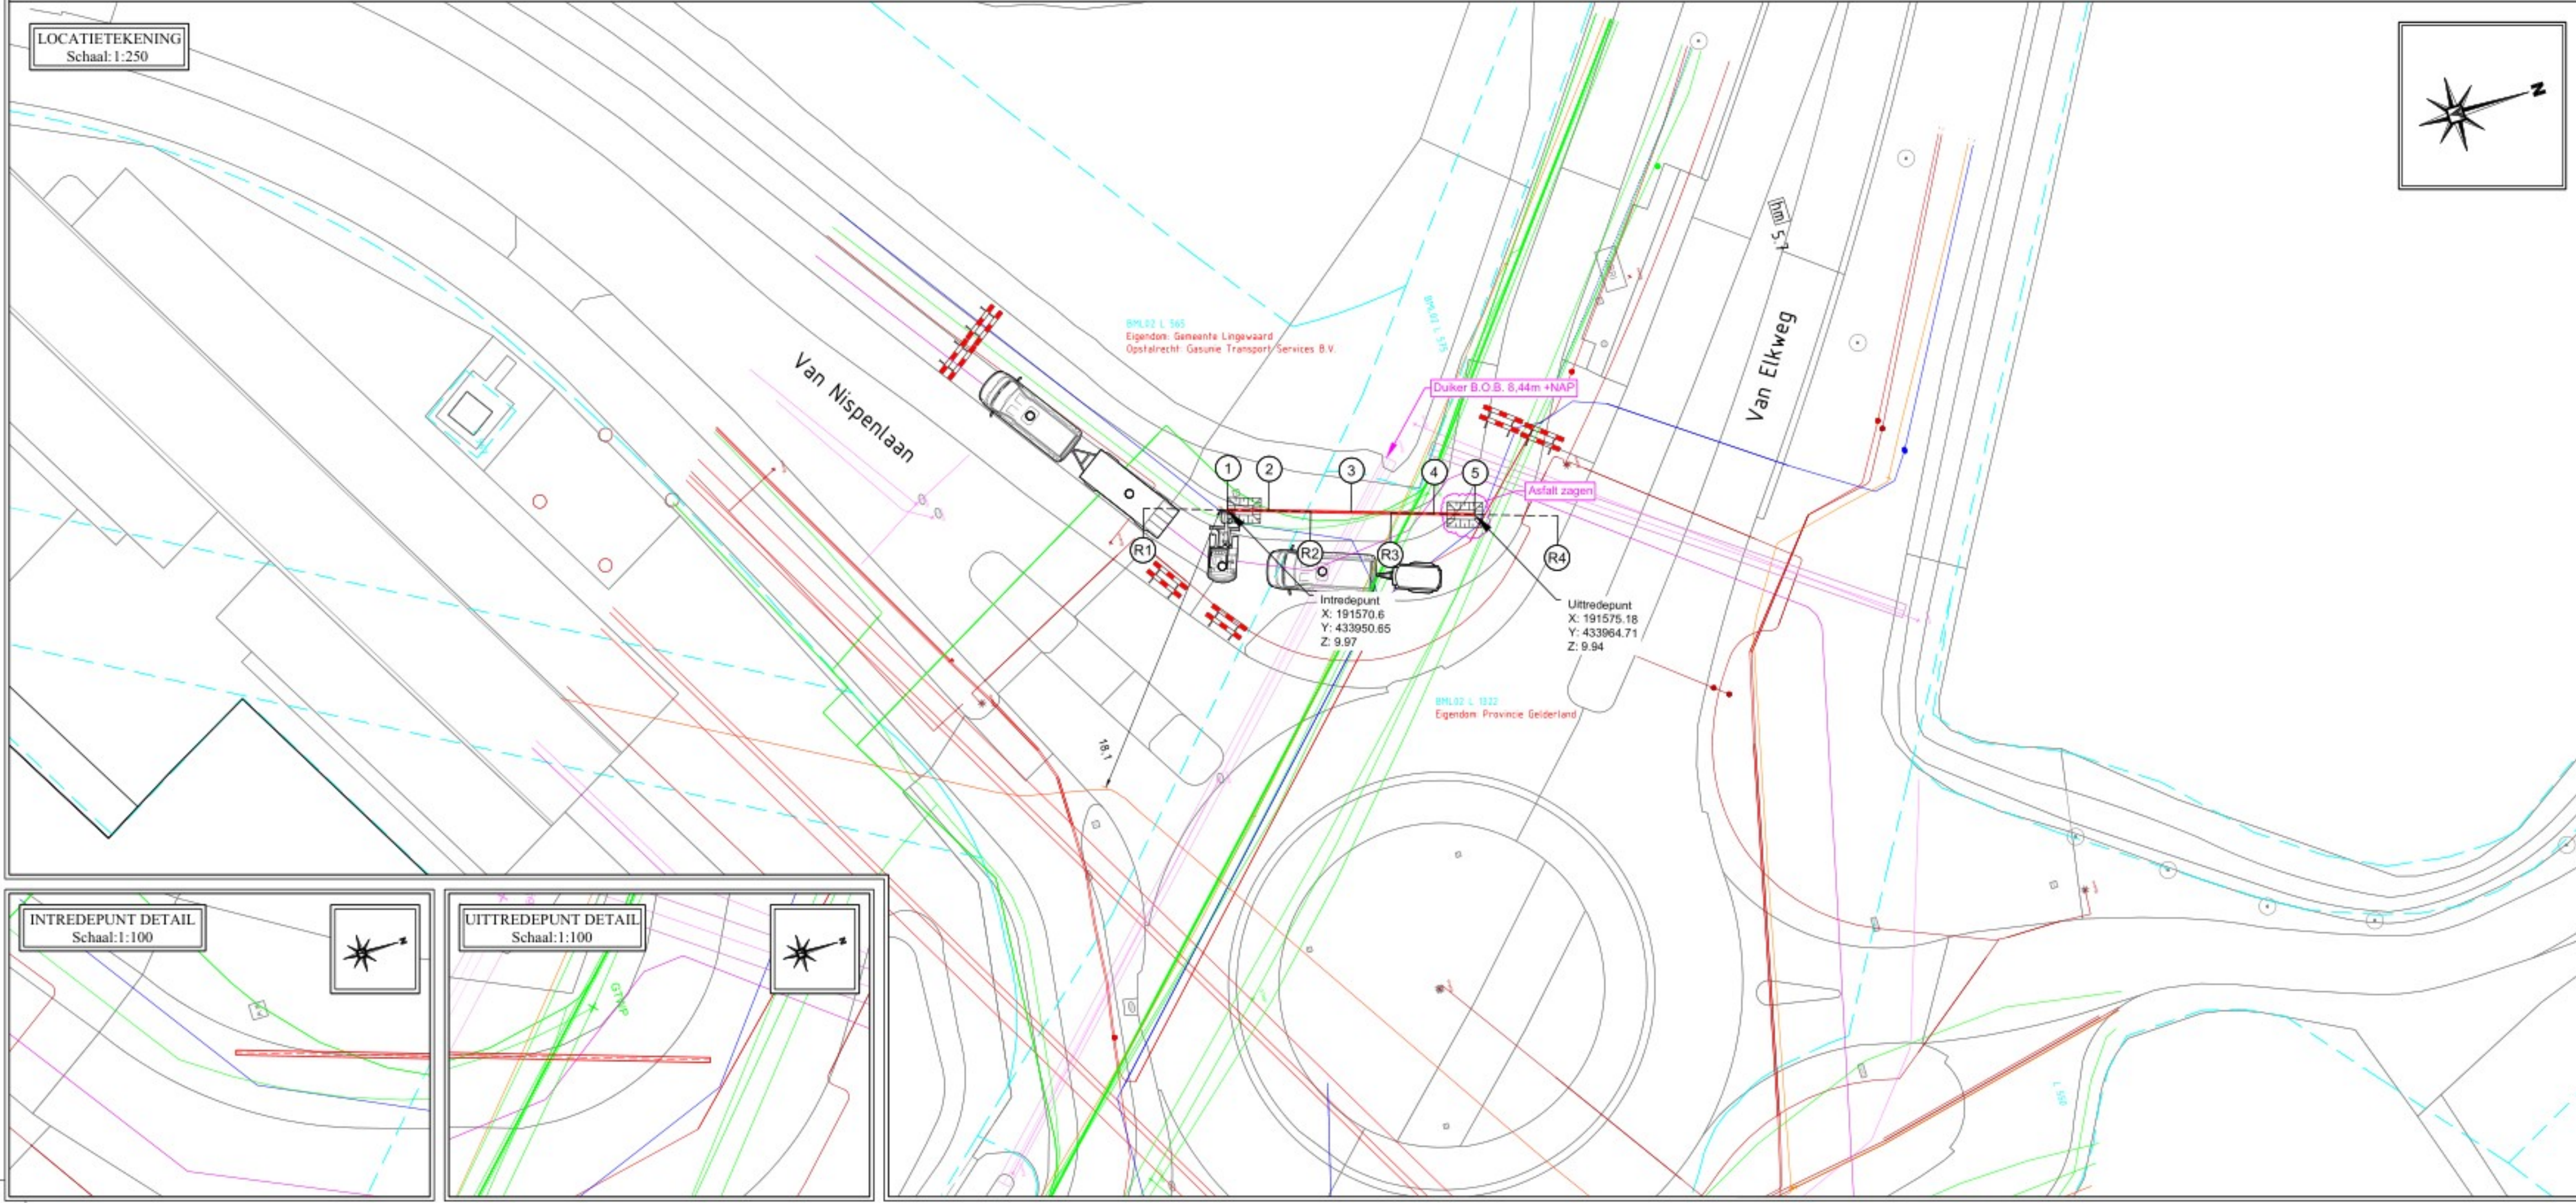

Doorsnede Boring:
Schaal: 1:10

TE BOREN BIJZ.
1x Ø90 PE100 SDR11 (ZW/BL)
t.b.v. waterleiding



KLIC Legenda



Totale lengte van de boorlijn is 17.92 m

| Coördinatenlijst Boring: | | | | | |
|--------------------------|-----------------------|-----------|-----------|---------|--|
| Coördinatenlijst HDD | | | | | |
| nr. | omschrijving | X-Coörd | Y-Coörd | Z-Coörd | |
| R1 | 5 m voor intredepunt | 191569.05 | 433945.89 | | |
| 1 | Intredepunt | 191570.60 | 433950.65 | 9.97 | |
| 2 | Start verticale bocht | 191571.36 | 433952.99 | 7.51 | |
| R2 | 5 m na intredepunt | 191572.15 | 433955.40 | | |
| 3 | Middenpunt van boring | 191572.89 | 433957.68 | 5.46 | |
| R3 | 5 m voor uitredepunt | 191573.63 | 433959.96 | | |
| 4 | Einde verticale bocht | 191574.43 | 433962.40 | 7.51 | |
| 5 | Uitredepunt | 191575.18 | 433964.71 | 9.94 | |
| R4 | 5 m na uitredepunt | 191576.74 | 433969.47 | | |

Coördinaten in meters. Z-maat op basis van N.A.P.

Legenda gestuurd boren:



DEFINITIEF

Opmerkingen:

- De geprojecteerde labels en lijnen zijn afkomstig uit de centrale Klic-mapping 25000/18901
- De digitale ondergrond is verkregen uit IntraCAD Map op basis van rijksdatabank-ondergrond
- Het geprojecteerde grondniveau is verkregen uit Dinsdijk
- De HDP (hoofdprofiel) data van het project is afkomstig van de aangegeven locatie in de vorm van een PDF-bestand (zie bijlage 1 van de aanvraag)
- Van Vulpen aanvaardt niet het risico van de wijzigingen van de voorgestelde methode (zie overleg)

Project Specifieke Risico's:

- Risico #1: Kosten van de boring, zoals voldoende diepte onder de dakten om schade te voorkomen door de boring uit te voeren conform ontwerp.
- Risico #2: Het project kan vertragingen opleveren door de COVID-19 maatregelen, wat kan leiden tot vertragingen in de uitvoering.
- Risico #3: Afschakelen van de bestaande ondergrondse infrastructuur is niet mogelijk.

Werkomschrijving:

Horizontaal gestuurd boren
1x Ø90 PE100 SDR11 (ZW/BL)
t.b.v. waterleiding

Locatie:
Van Nispenlaan - Van Eikweg (N839) Hmp. 5.7

Plaats:
BEMMEL

Kenmerk opdrachtgever:
1000007307

Vergunninghouder:
Vriens Gelderland
Groningsingel 1
6835 EA ARNHEM

Getekend:

Gecontroleerd:

Datum:

Schaal:

Formaat:

Projectnummer:

| Revisie | | Blad | |
|-------------------|----------------------------|-------------------------|--|
| B | Voor vergunning/uitvoering | 10-09-2025 | |
| A | Concept | 10-09-2025 | |
| 0 | Initiatie controle | 25-09-2025 | |
| Rev. | Omschrijving | | |
| Tekeningsnummer: | | Blad: | |
| 31001715BT | | B 1/1 | |
| Papland 8 | | T: +31 (0) 183 - 645060 | |
| 4206 CL Gorinchem | | E: info@vanvulpen.eu | |
| | | I: www.vanvulpen.eu | |

VAN VULPEN