


Zie principe detail

Situatie 45° parkeerhoek
1:500

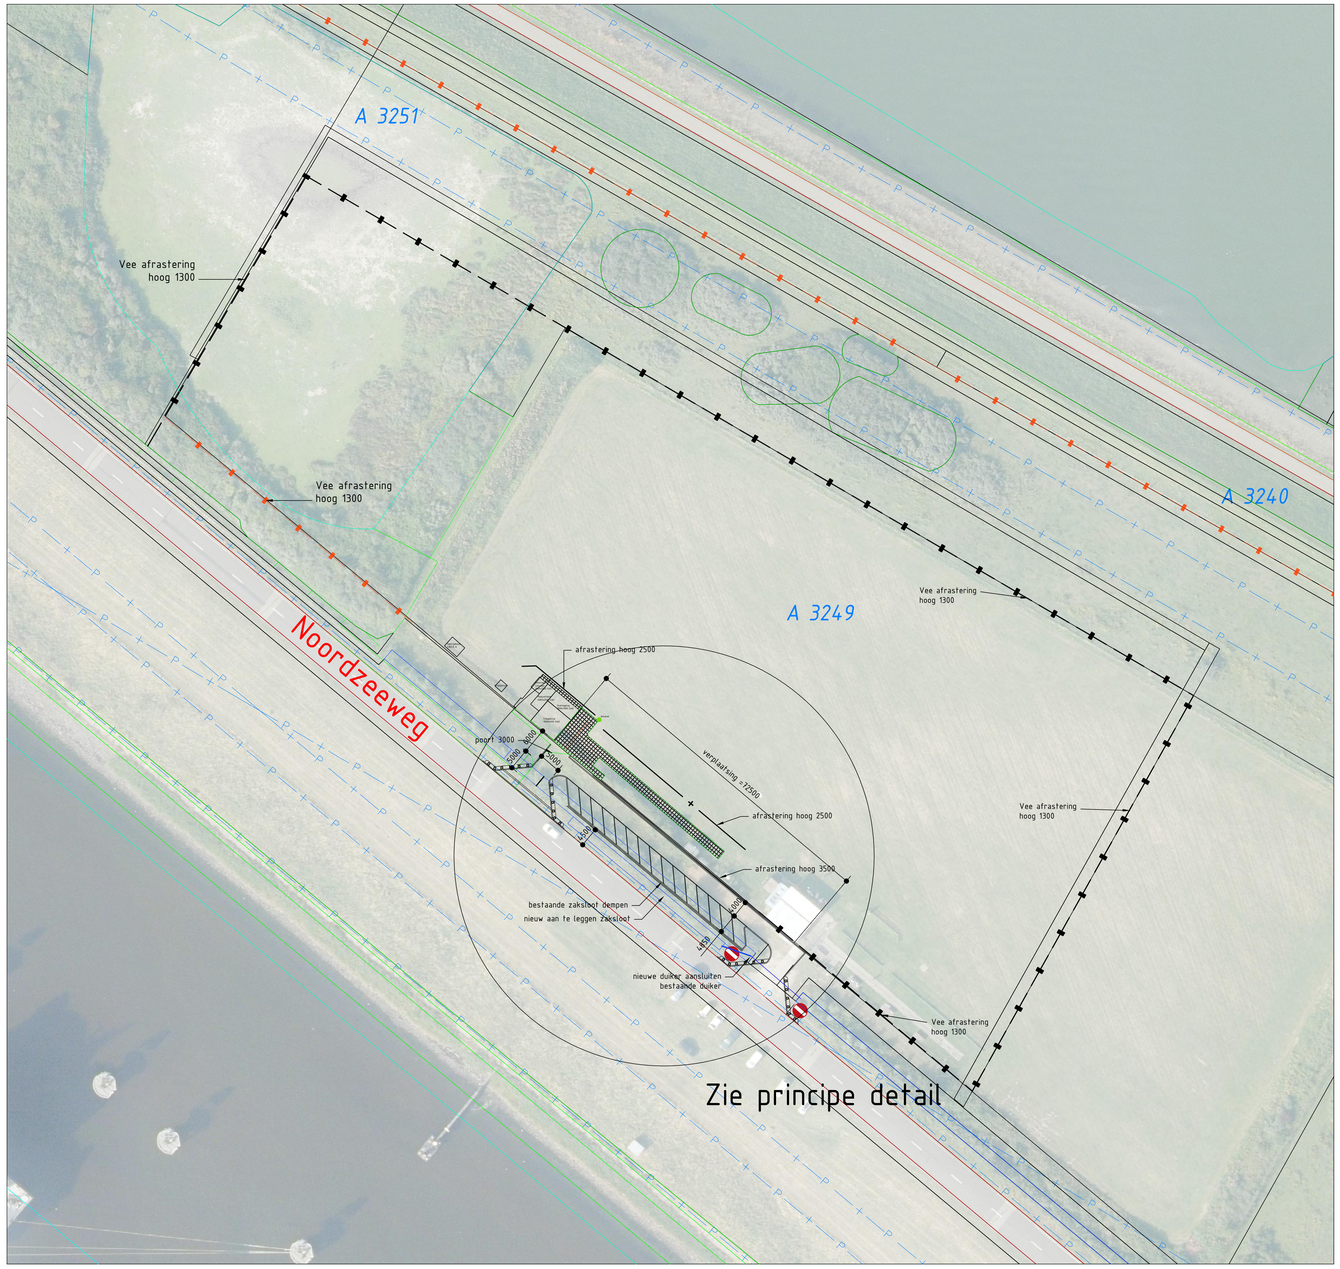


Principe detail 45° parkeerhoek
1:200




Principe detail
Schampblok met asfalt
1 : 20

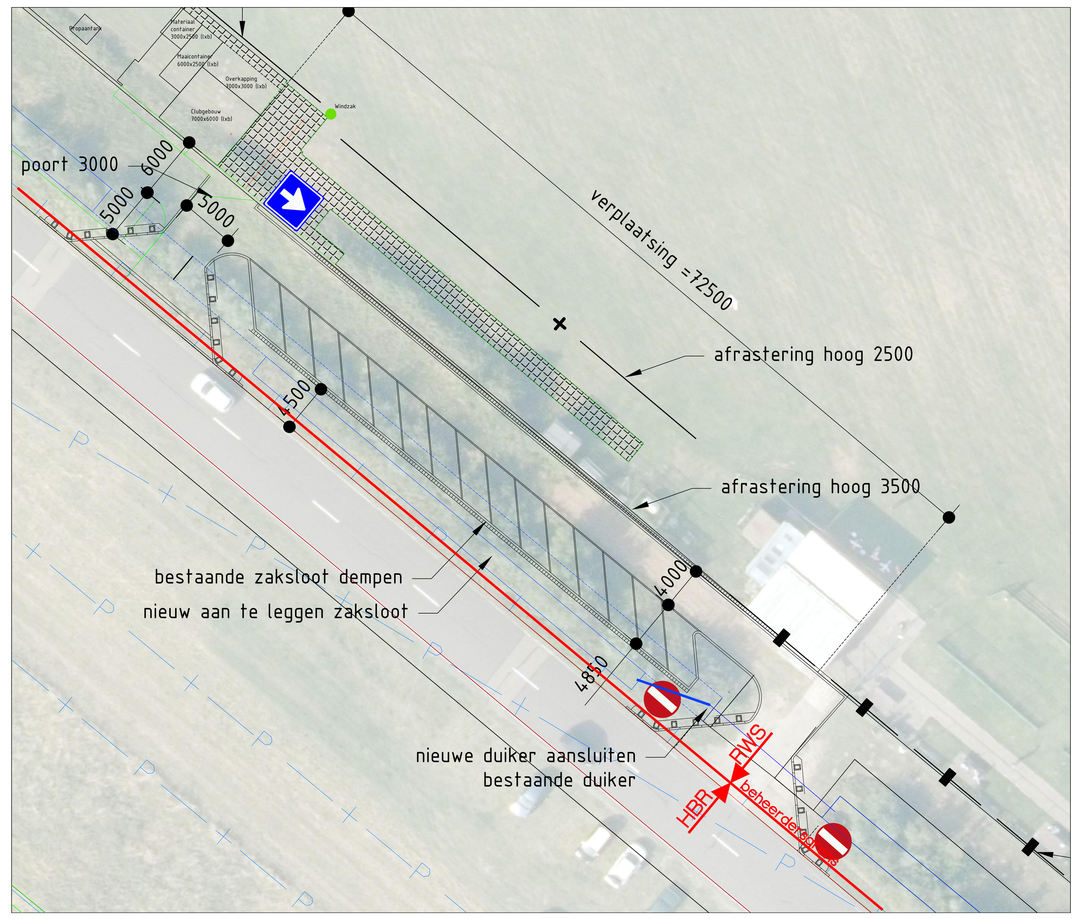


in/uitrit zonder fietspad
1 : 100

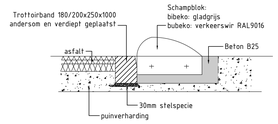


Principe detail
in/uitrit zonder fietspad
1 : 20

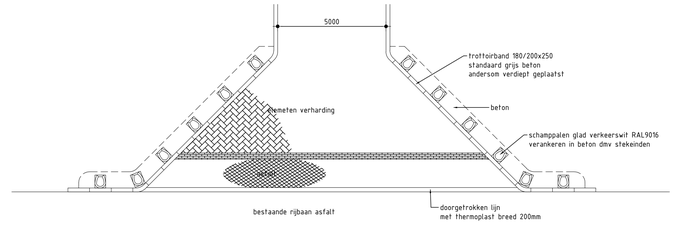


Hekwerk poort 3.00m1
schaal 1 : 50

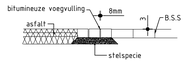


Hekwerk hoog 2500+
schaal 1 : 50

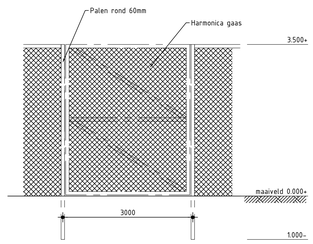


Hekwerk hoog 3500+
schaal 1 : 50

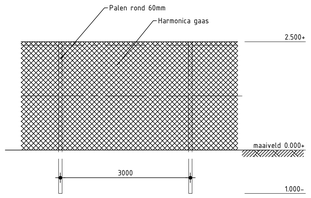


Vee afrastering
schaal 1 : 50

## LEGENDA

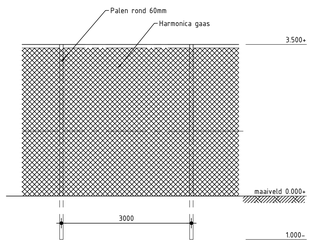A 3249 — perceelgrens kadastraal bekend: Gemeente Rozenburg
Sectie
perceelnummer

Hekwerk hoog 2500/3000mm
Afrastering hoog 1300mm

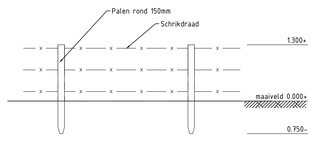Afmetingen gebouwen en propaantank:

- Toiletgebouw 3800 x 2800 x 2600
- Materiaal container: 3000 x 2500 x 2600
- Maat container: 6000 x 2500 x 2600
- Club gegbouw 7000 x 6000 x 2600
- Propaantank dimeter 1000 lang 1500

N
W
O
Z

VOORLOPIG ONTWERP
VERTROUWELIJK

| fact. no. | build. | ext. | civ. engineer | project no. |
|---|---|---|---|---|
| 717 | B | | | P1000770 |

title: Verplaatsen modelvliegclub E.M.C.R.
Overzichttekening nieuw

fact./build. :
project: 45° parkeerhoek

| rev. | date | by | dept | ck'd |
|---|---|---|---|---|
| K | 2025-07-15 | E.B | GE | |
| J | 2024-02-19 | G.V | GE | |

scale 1:500 | dimensions in mm | doc. type 15 | abbr. PPD

GRIESEMANN GRUPPE

Alt. doc. no.

size A0 | doc. no. 3.113.534 | sh. 1 | 2

fs. ds. AC2012 /EBC | location doc. no. K

Filename: 0-3225 Verplaatsen EMCR\113\ds_ppl.dwg