


INDUSTRIETERREIN EMMTEC



OPMERKINGEN

Afmeting perceel: 6760m² (contour zie tekening)
Bebouwd oppervlak bestaand: 1575m²
Bebouwd oppervlak nieuw: 2345m²
Gebruik: industrie

SITUATIE (1:2500)

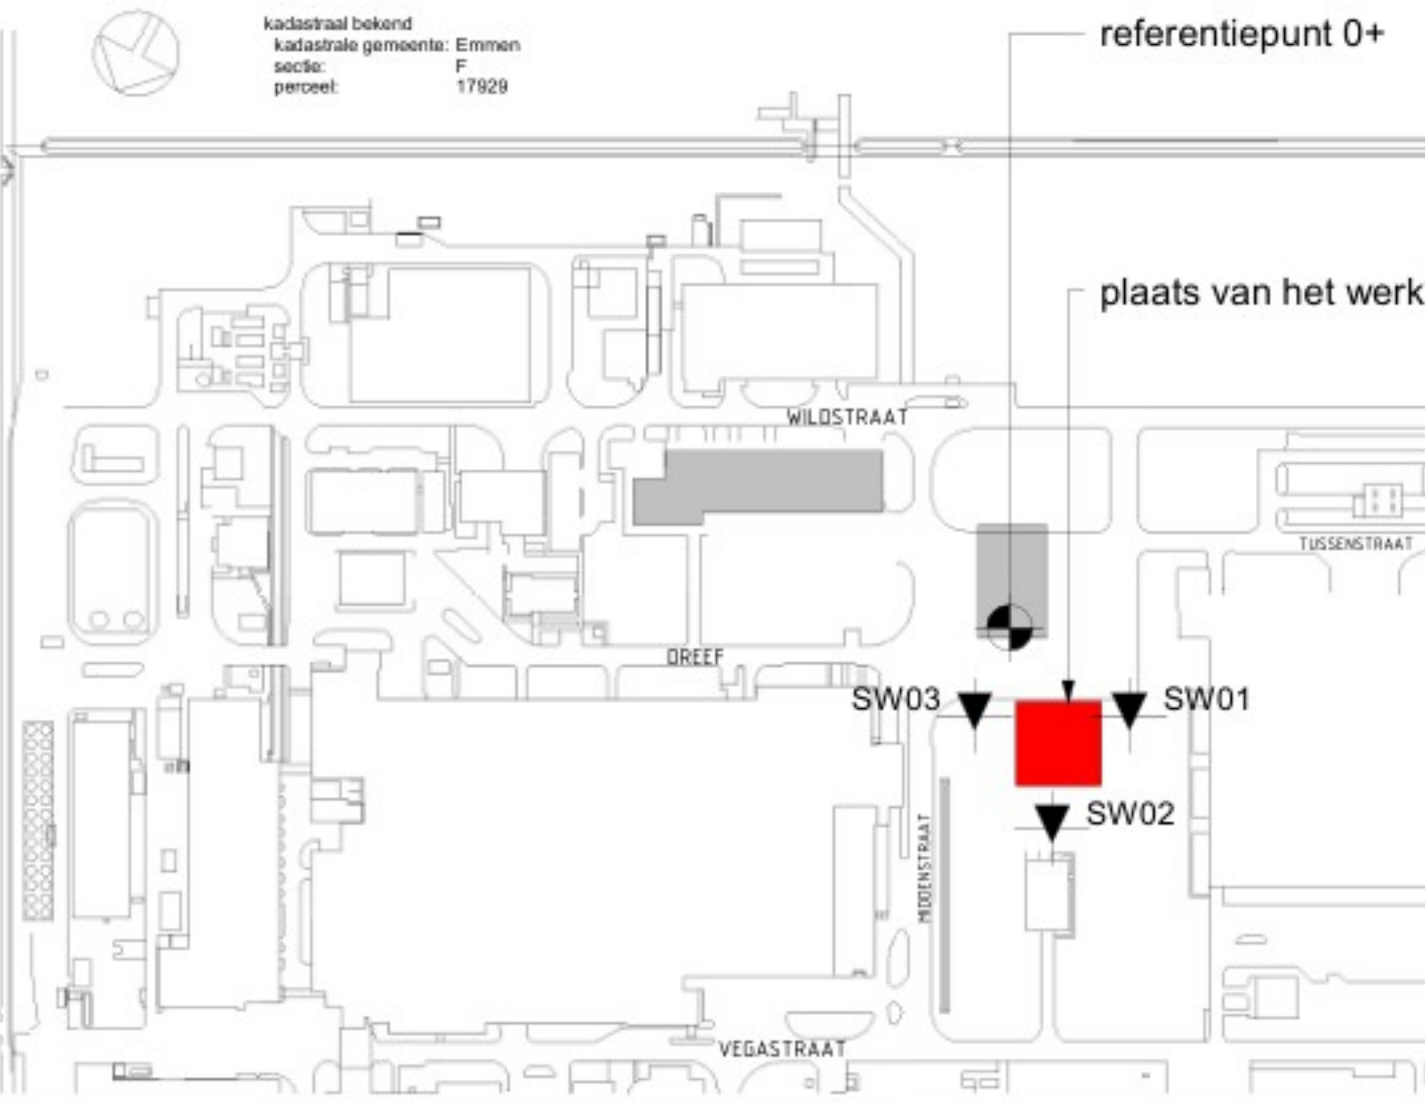

project:	Sunoil Biodiesel Emmen	Opdrachtgever:	Sunoil Biodiesel 1e Bokslootweg 17 7821 AT EMMEN	wijz.	datum	tek.
onderwerp:	Situatie bestaand					
Dordsestraat 20 7822 JR Emmen Tel +31(0)591 - 6		www.step-engineering.nl info@step-engineering.nl		fase: technisch ontwerp		
projectnummer: 23.4047		tekenaar:	schaal: 1:500	formaat: A1	dimensie: mm	status: definitief
		datum:	17-12-2024	tekeningnummer:	4047.1001	