


INDUSTRIETERREIN EMMTEC



OPMERKINGEN

Afmeting perceel: 6760m<sup>2</sup> (contour zie tekening)  
Bebouwd oppervlak bestaand: 1575m<sup>2</sup>  
Bebouwd oppervlak nieuw: 2345m<sup>2</sup>  
Gebruik: industrie

SITUATIE (1:2500)

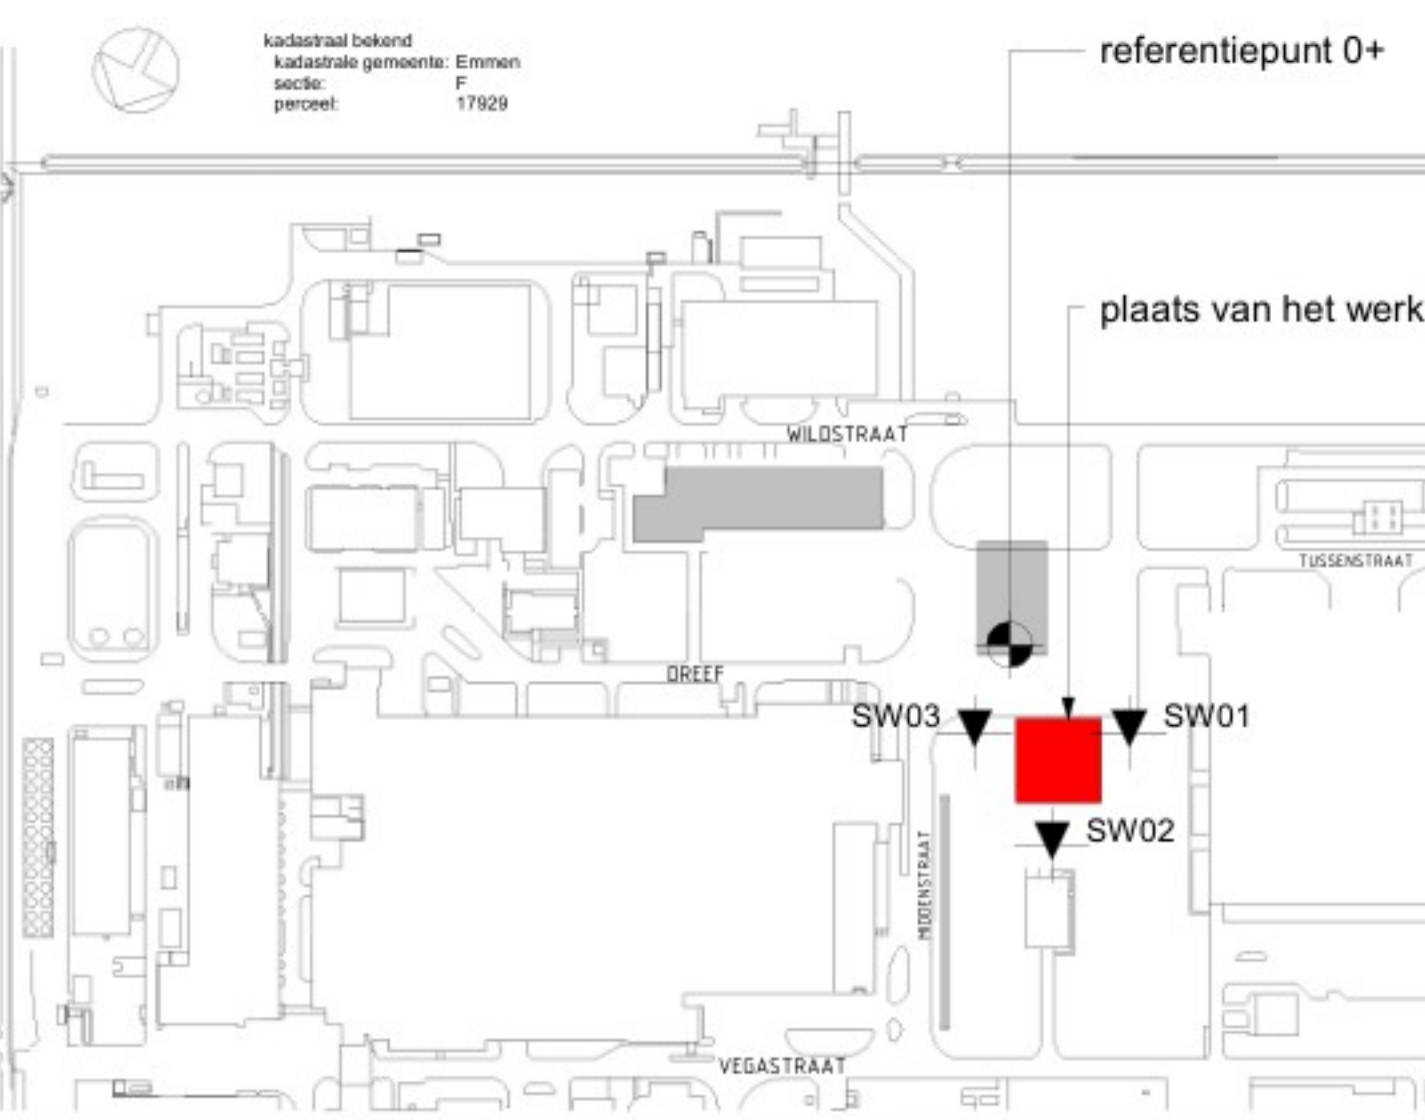

project:	Sunoil Biodiesel Emmen	Opdrachtgever:	Sunoil Biodiesel 1e Bokslotweg 17 7821 AT EMMEN	wijz.	datum	tek.
onderwerp:	Situatie nieuw					

<b>STEP</b> ENGINEERING	Dordsestraat 20 7822 JR Emmen Tel +31(0)591 -	www.step-engineering.nl info@step-engineering.nl	fase: technisch ontwerp			
			status: definitief			
projectnummer:	tekenaar:	schaal:	formaat:	dimensie:	datum:	tekeningsnummer:
23.4047		1:500	A1	mm	17-12-2024	4047.1002