




1e verdieping

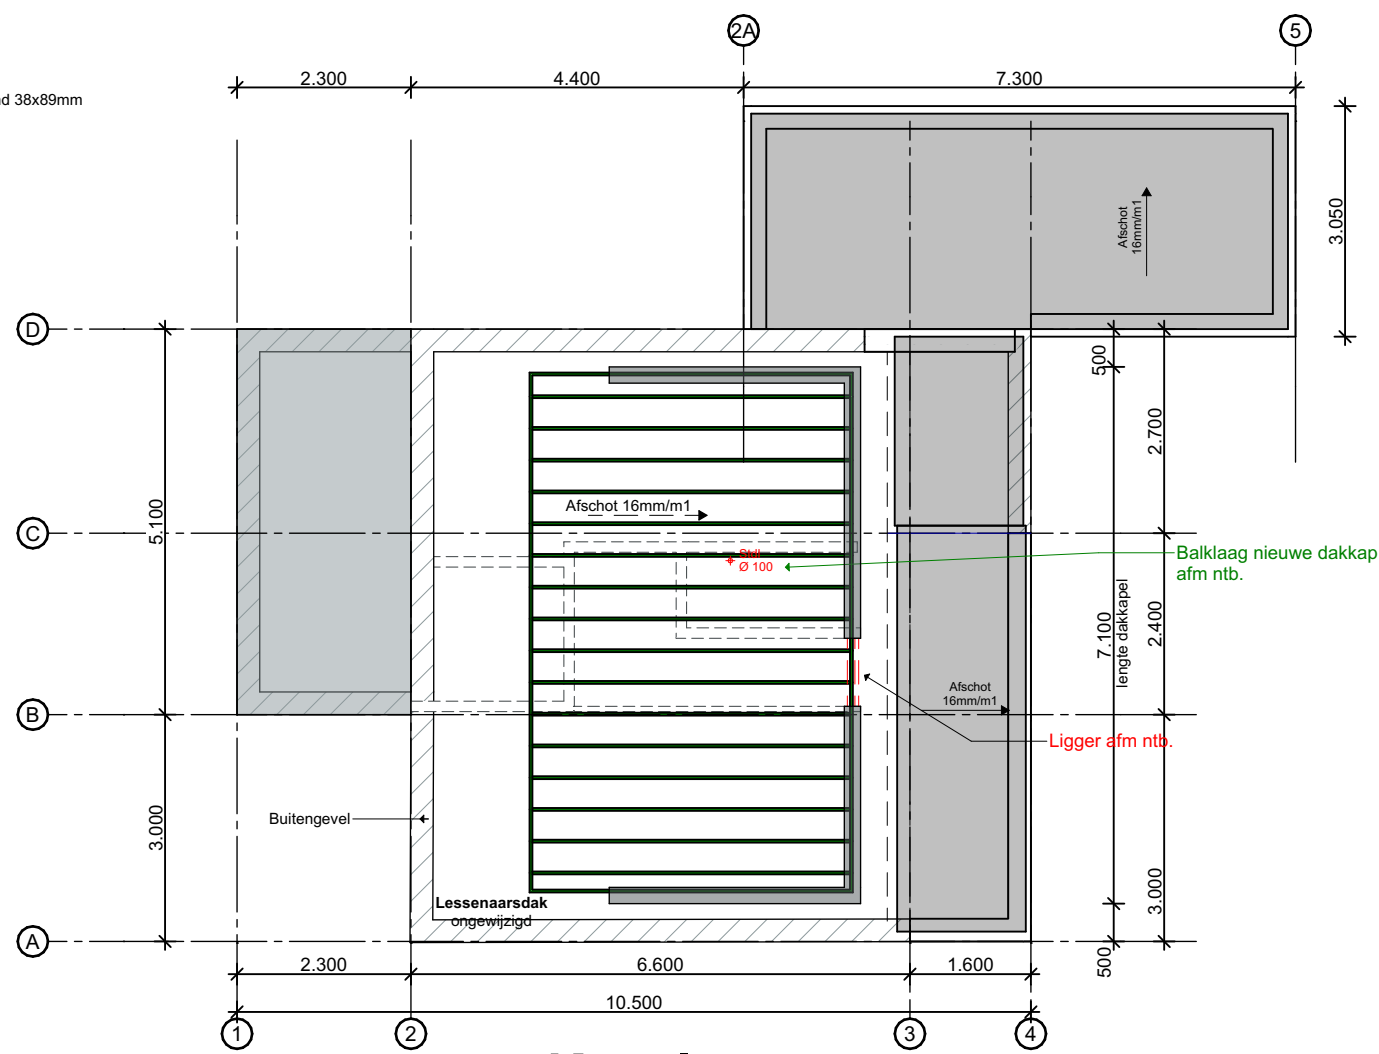

Kapplan

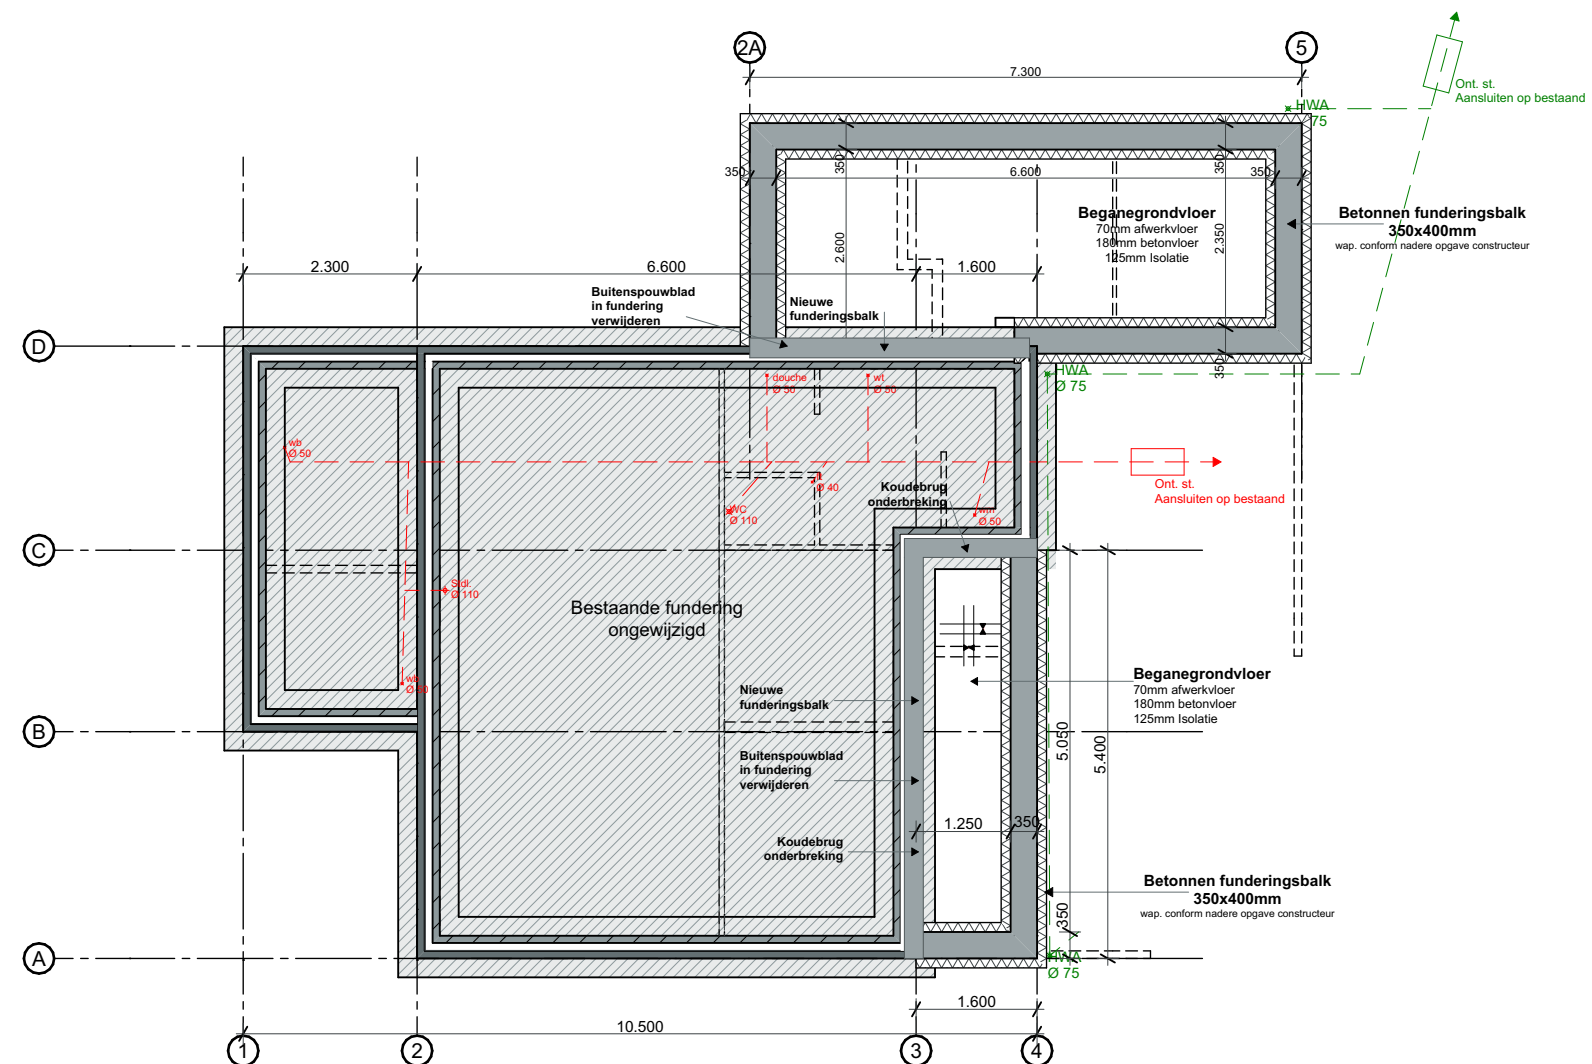

Fundering

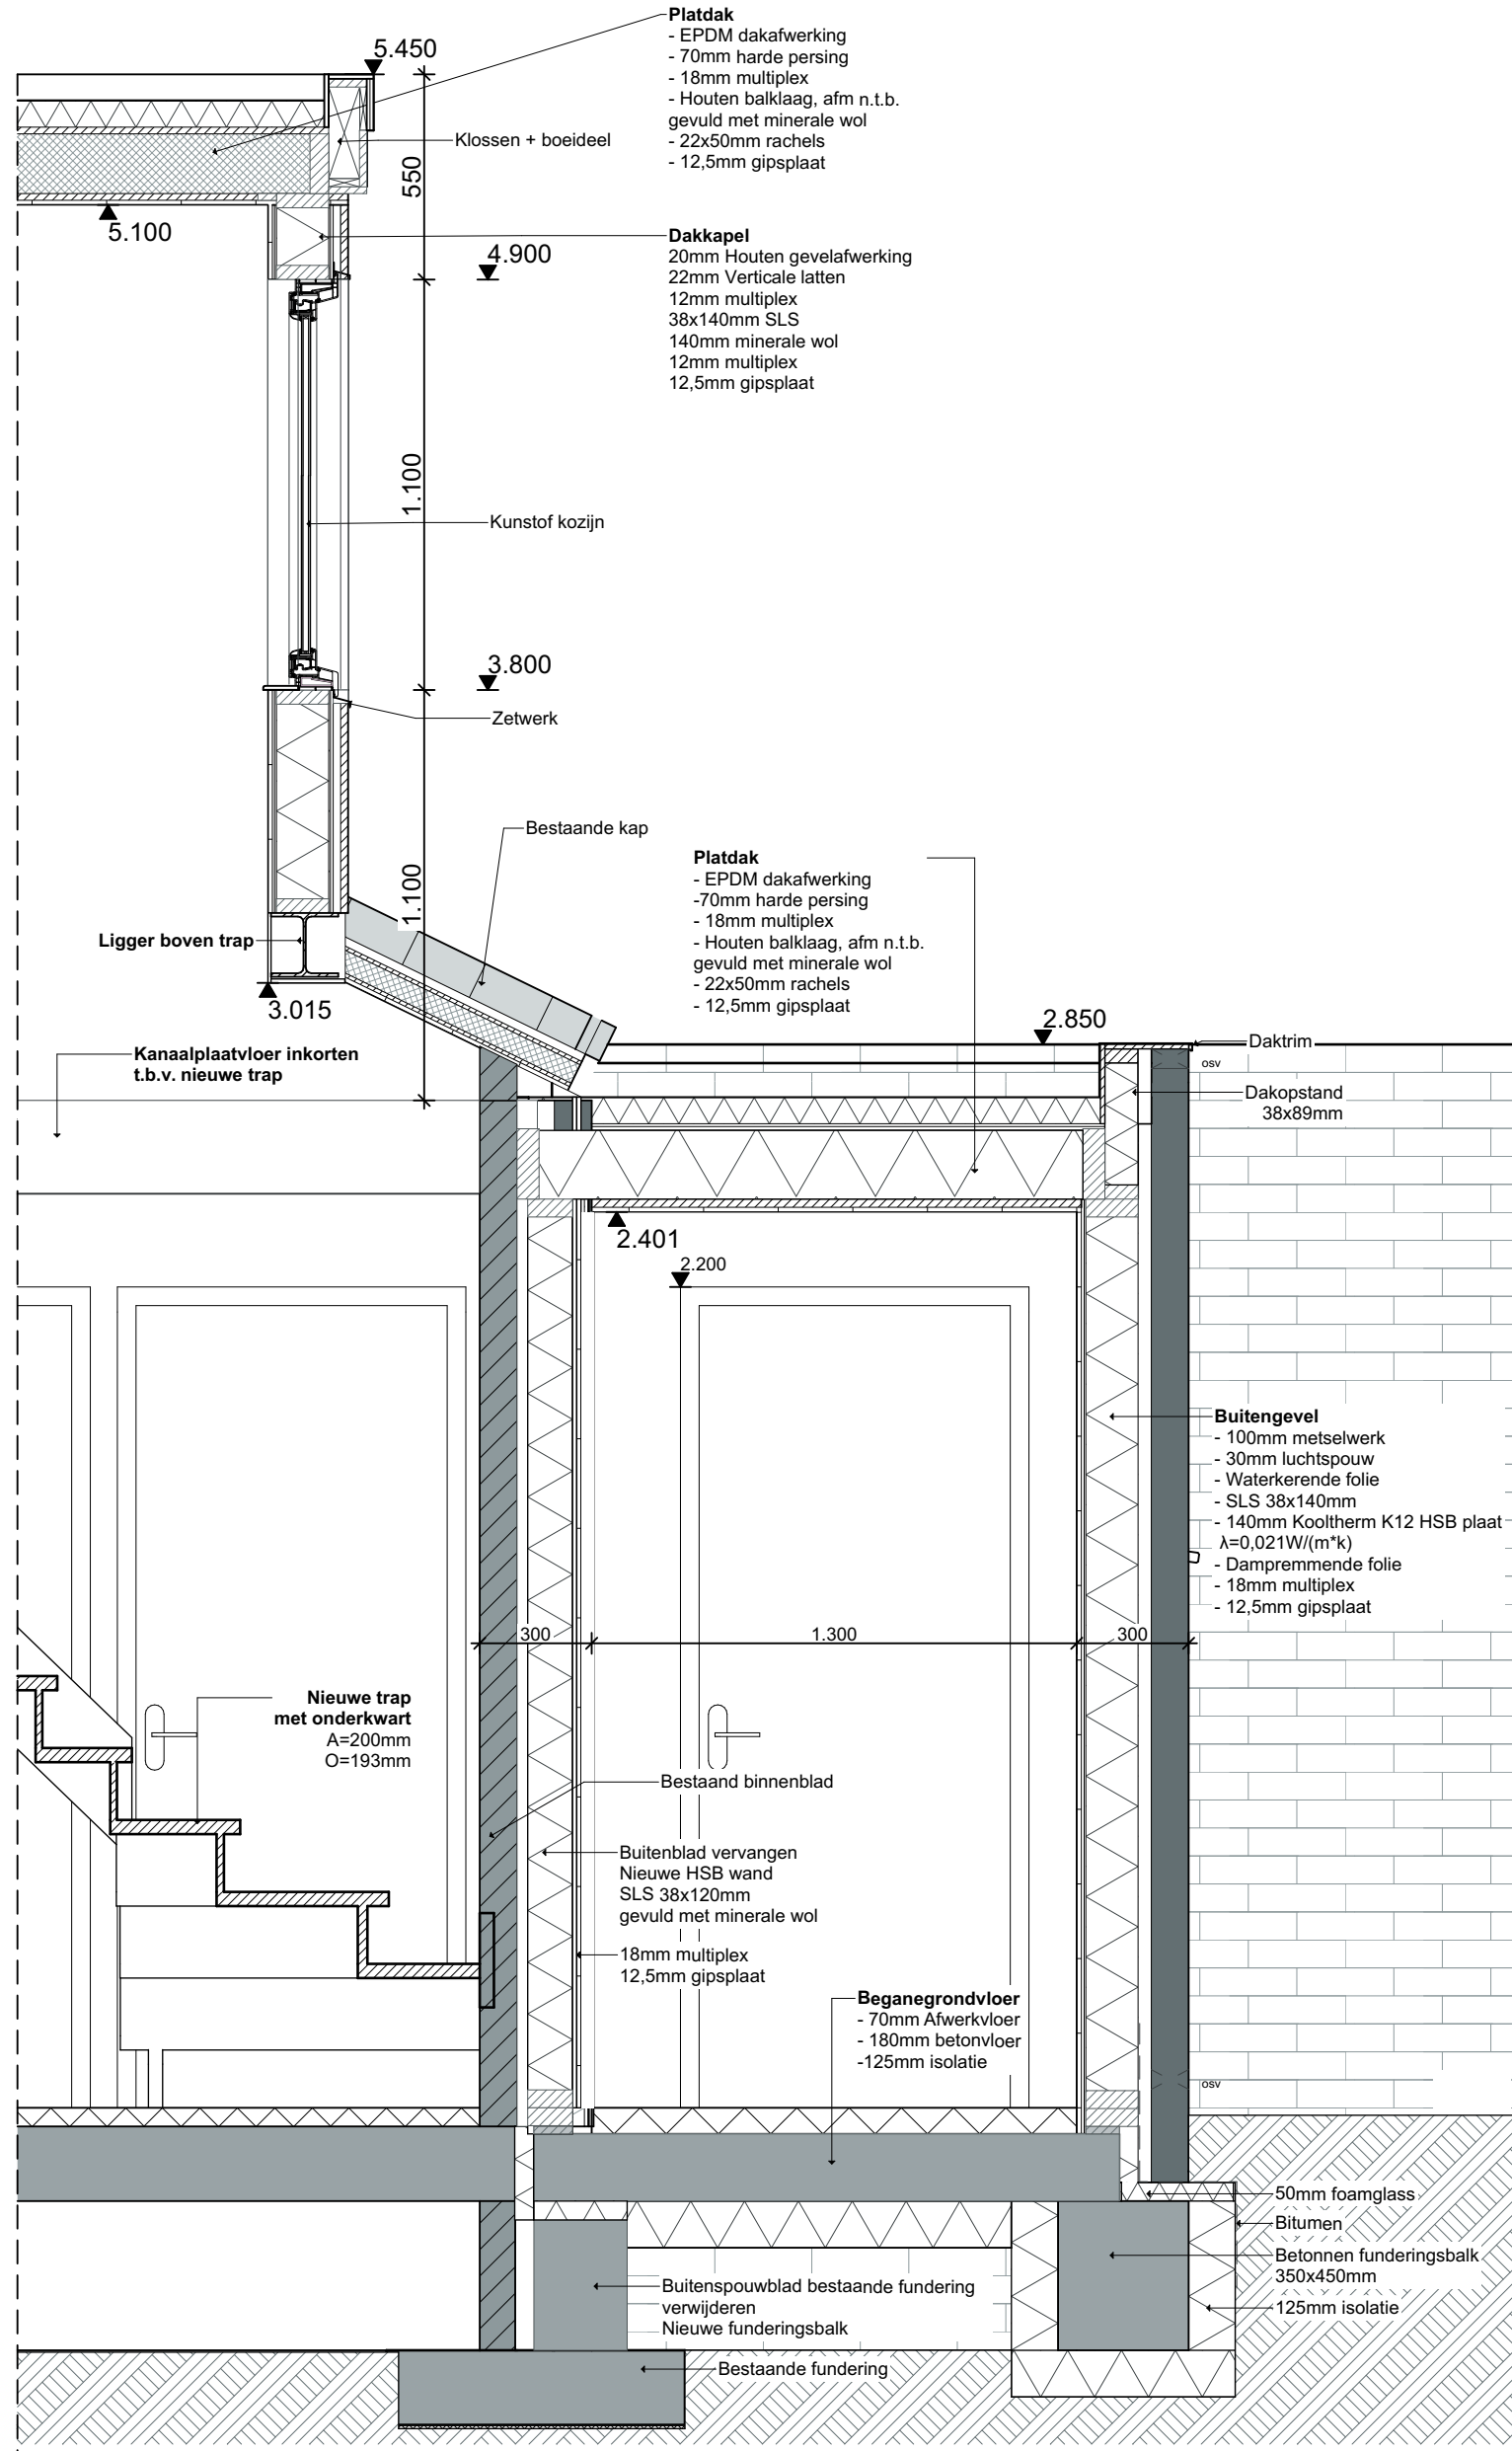

Gemeente Texel .txl
Behoort bij besluit van de burgemeester van Texel, zaaknummer: 3659895
kenmerk document: Bijlage 2/2
Burgemeester van Texel, namens deze, de heer L. Graanoogst
teamleider Vergunningen, Toezicht & Handhaving a.i.

Renvooi
Maten in het werk te controleren en vergelijken met overige tekeningen
Constructies en installaties in principe aangegeven. Definitieve uitvoering volgens nadere berekeningen/tekeningen constructeur/installateur/adviseur en fabrikant
Alle constructies en installaties indien niet ander aangegeven. Uitvoeren conform het bouwbesluit
Riool Ø125 aansluiten in overleg met installateur/gemeente
Riolerings gescheiden systeem:
Van PVC met onstopningsstukken, aanleggen in afm. als aangegeven tot erfafscheiding voor:
- Hemelwater 125mm
- Afvalwater 125mm
Verankeringen: (algemene opmerking)
- De balken, muurplaten, zelfdragende dakelementen e.d. verankeren met de juiste verz. stalen balkankers, muurplaat- en opwaaiankers
- Houten constructiedelen onderling verbinden met BAT-ijzers.
- Voor bevestiging de nodige passende blankstalen, verz. stalen, RVS en/of koperen nagels, slagschroeven, schroeven, houtdraad bouten, slotbouten met ring, moer en/of pluggen toepassen.

Architectenburo VEEGER

Project: Uitbreiding zomerwoning Roggeslootweg 447	Opdrachtgever:	Werk: 2467
Onderdeel: Technische tekening Fundering, 1e verdieping, Kapplan, Doorsnede B-B	Datum: 16-09-2025 Getekend: gb Schaa: 1:100, 1:20 Formaat: A2	Tekening: 30
www.veegertexel.nl	info@veegertexel.nl	0222-314037
Kogerstraat 43	1791 EP Den Burg	Kvk 57351570

Deze tekening mag zonder onze schriftelijke toestemming niet worden gekopieerd, gereproduceerd, aan derden ter inzage gegeven of voor namaak tbv. derden worden gebruikt