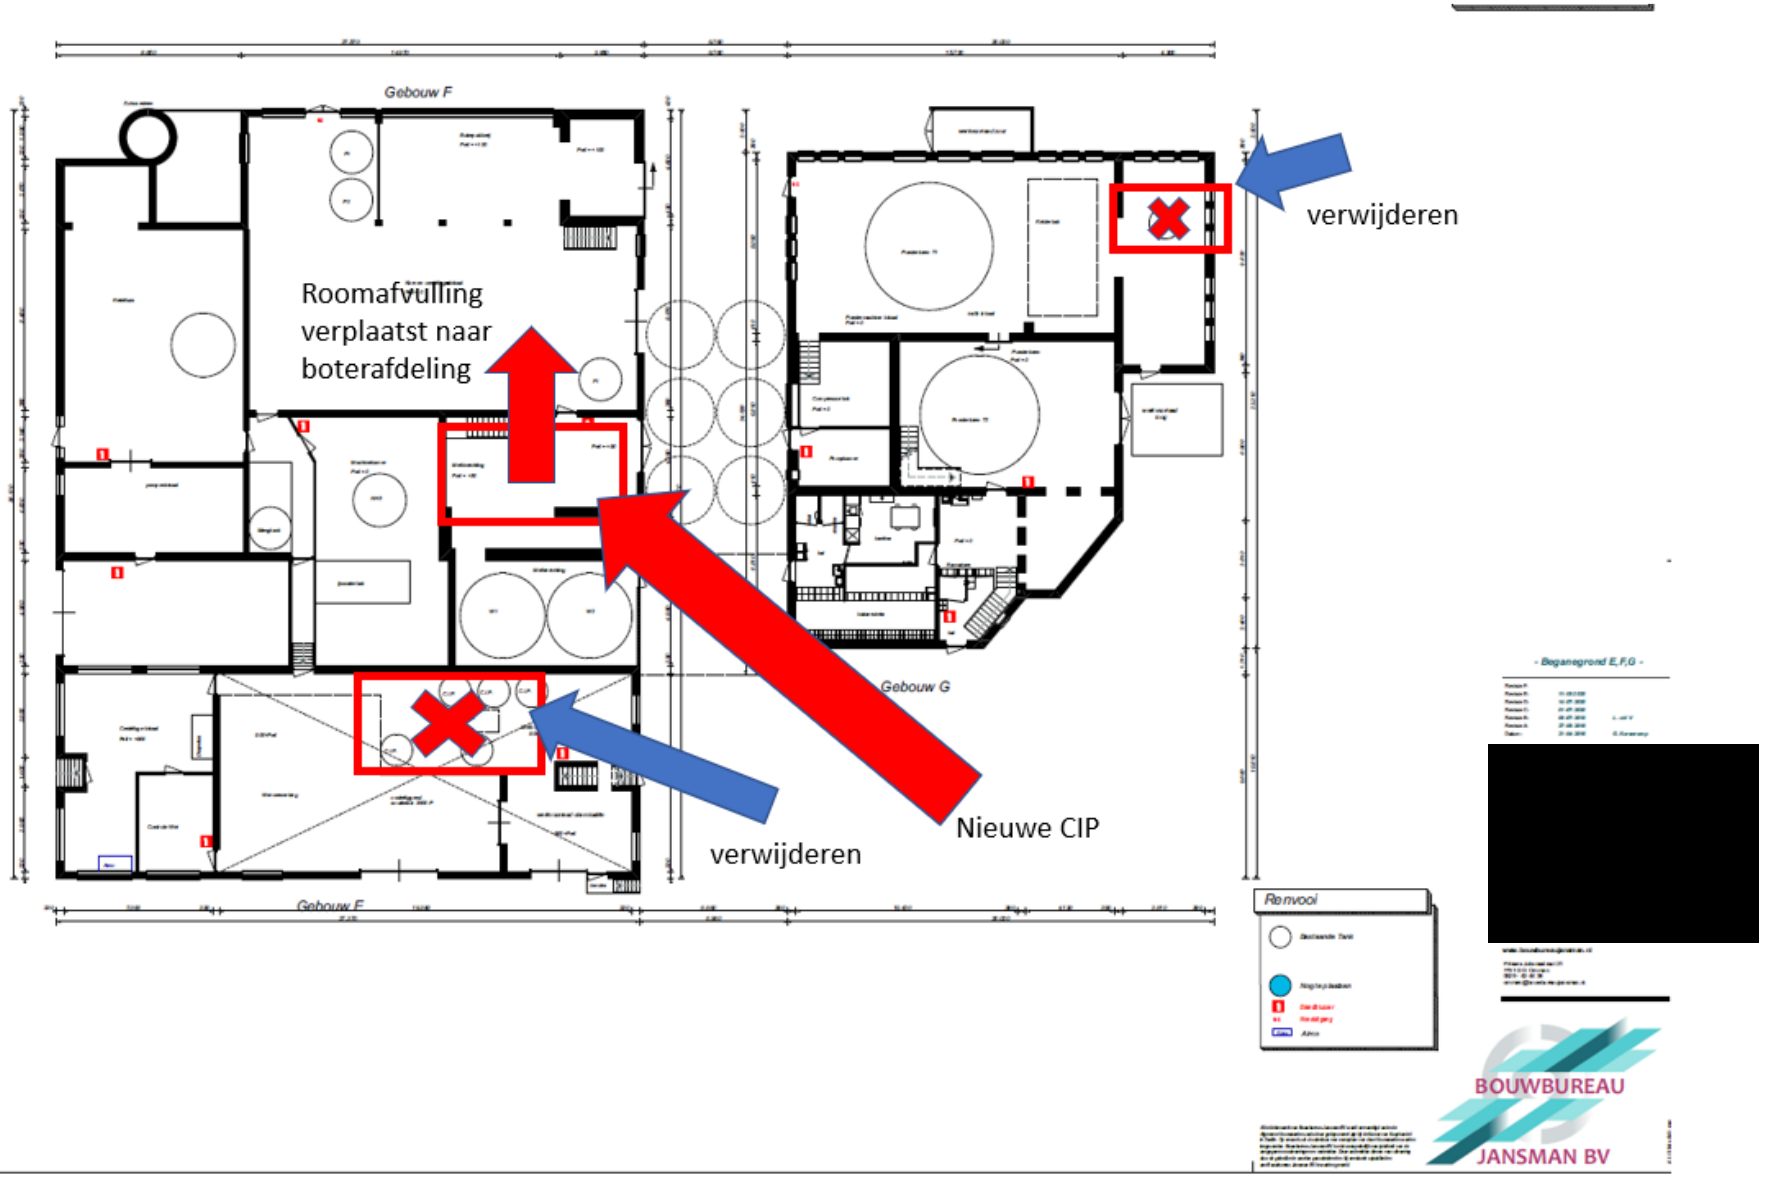
Gebouw F
Roomafvulling
verplaatst naar
boterafdeling
verwijderen
Gebouw G
Nieuwe CIP
verwijderen
Gebouw F
Renvooi
- Beganeground E,F,G -
BOUWBUREAU
JANSMAN BV