


Nieuwegein



Aanvraag voor een standplaatsvergunning in de gemeente Nieuwegein	
Ondergetekende:	[Redacted]
Onderneming:	TRANG. V. O. F.
Functie binnen de onderneming:	vernoot
Adres:	[Redacted]
Postcode en woonplaats:	[Redacted]
Telefoonnummer (liefst mobiel)	[Redacted]
Emailadres:	[Redacted]
Inschrijfnummer bij de Kamer van Koophandel:	85806137.
een recent uittreksel uit het register van de Kamer van Koophandel bijvoegen!	
Vraagt een vergunning tot het innemen van een standplaats ten behoeve van de verkoop van: vietnamese snacks (Joempies)	
op de locatie: Raadsede / Noordstedeweg	
een plattegrond met situering standplaatslocatie bijvoegen !	
op de volgende dagen en uren: zaterdag 09 - 19,00	
U neemt de standplaats in met een: kraam / wagen / tafel / anders:..... *	
De afmetingen zijn 3 m breed en 3 m diep (afmeting s.v.p. <u>inclusief</u> luifel en/of toonbank!)	
een afbeelding van uw kraam/wagen/tafel bijvoegen !	
Gaat u: bakken / braden / frituren * ?	
Er zijn wel / <u>geen</u> * veranderingen ten opzichte van de voorgaande situatie.	
Aard van de veranderingen:	
willen graag zaterdag t/m zondag op dezelfde plek	
plaats:	Nieuwegein
datum:	14-10-25
HANDTEKENING AANVRAGER	
[Redacted Signature]	
* doorhalen wat niet van toepassing is	
Indiening van uw aanvraagformulier	
per email: cjd.vergunningen@nieuwegein.nl	
per post: team APV/Bijzondere wetten, afdeling CJD, Postbus 1, 3430 AA Nieuwegein	

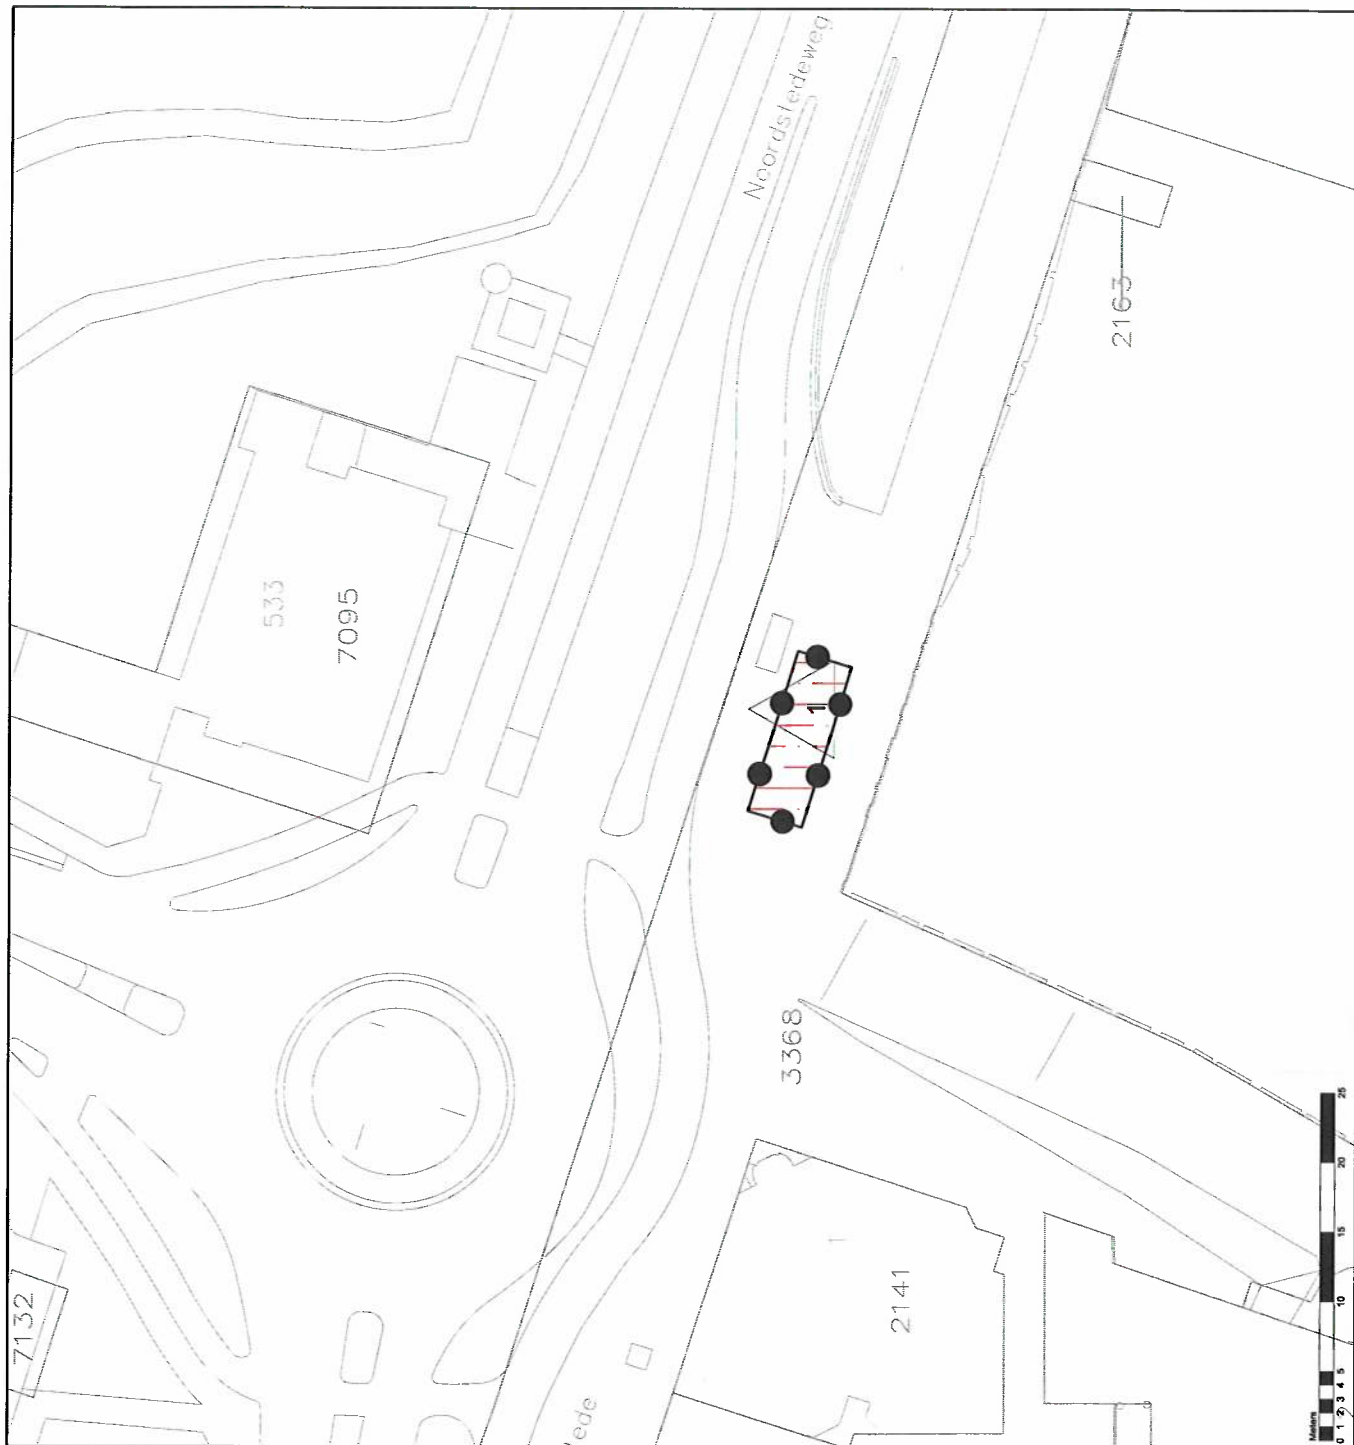




Legenda

Plangebied
Plangrens

Gebiedsaanduidingen
standplaatsen

Maatvoeringen
maximum aantal
standplaatsen

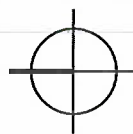

Bestemmingsplan Standplaatsen Gemeente Nieuwegein

schaal: 1:500
datum: 30 juni 2014
projectnummer: SR130033
formaat: A4
aantal bladen: 14
bladnummer: 4
identificatienr.: NLJMR0.0356.NG2013001-V001
vorige versie: 20 juni 2014
vaststelling: .

Noordsledeweg

2.1.1 Noordstedeweg

