

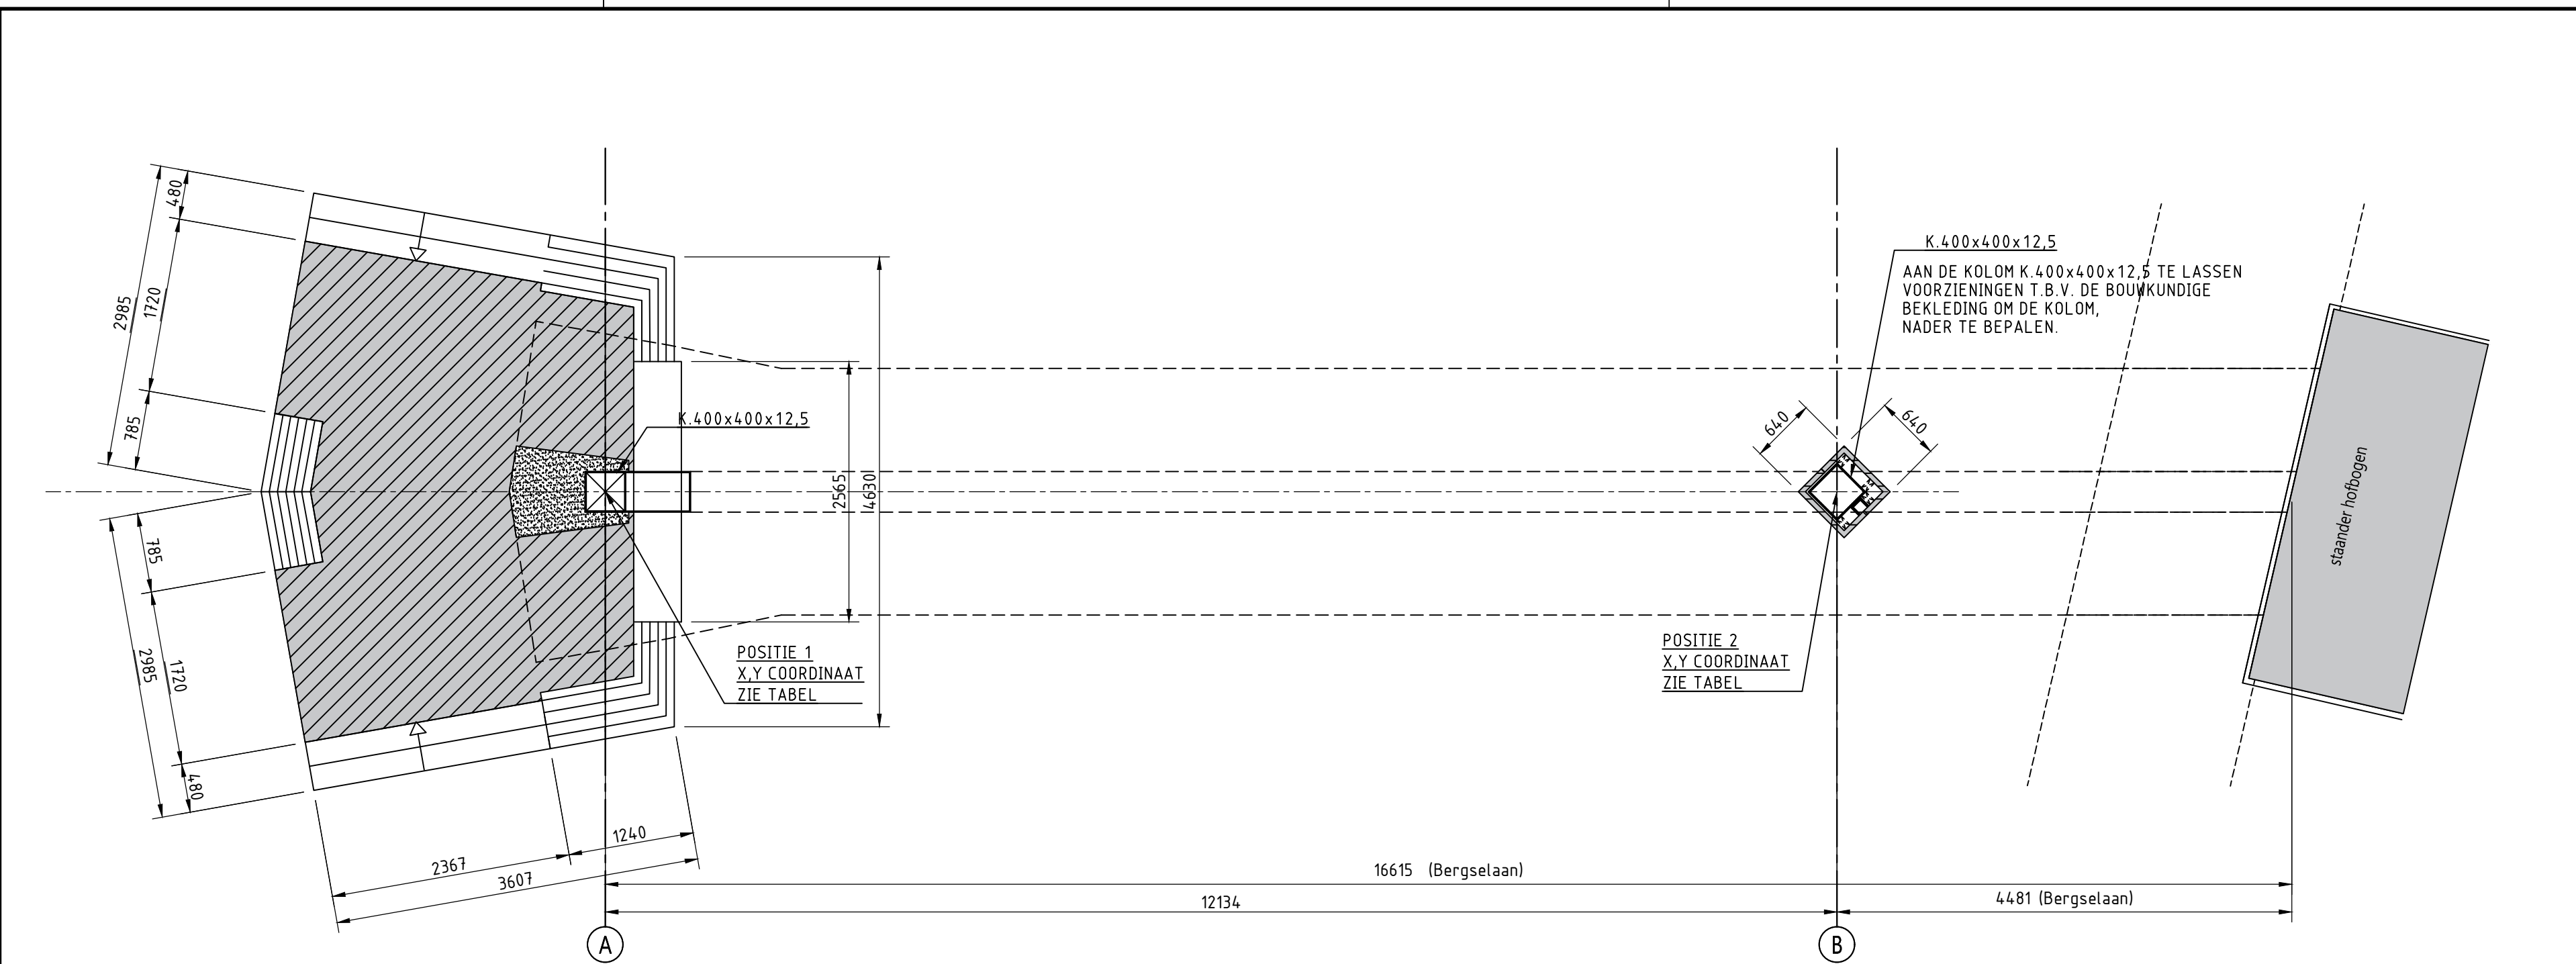
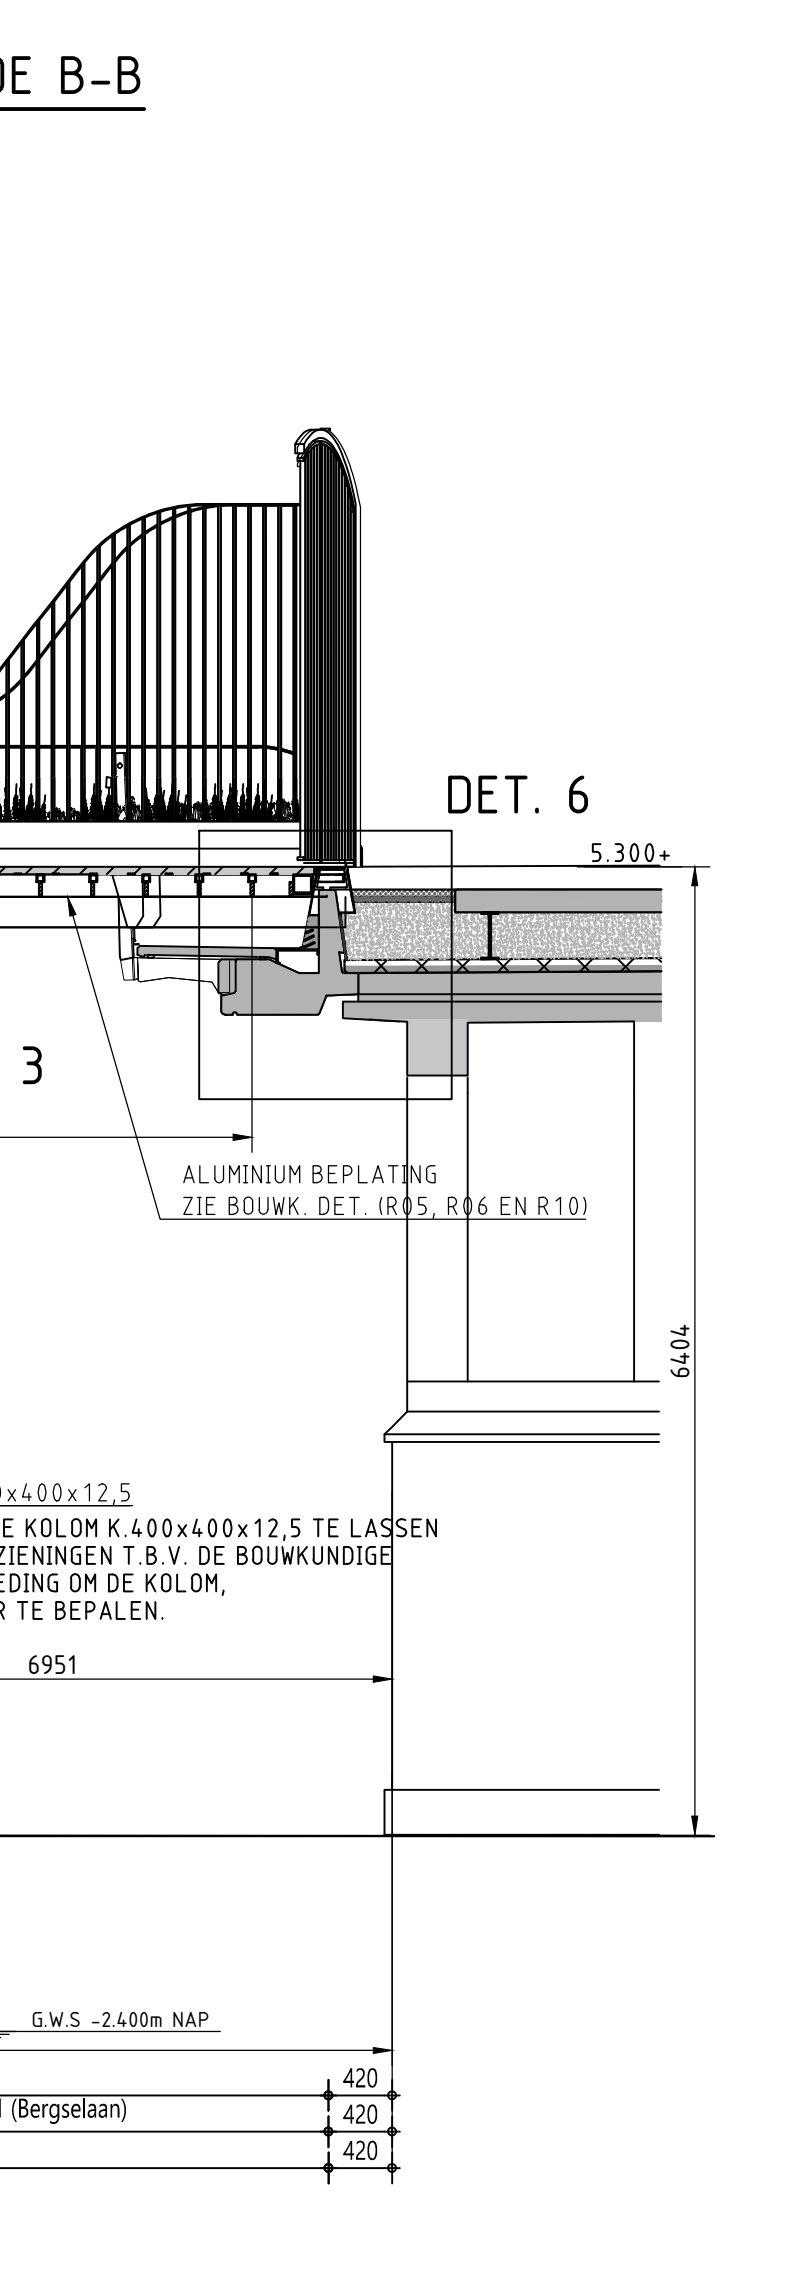
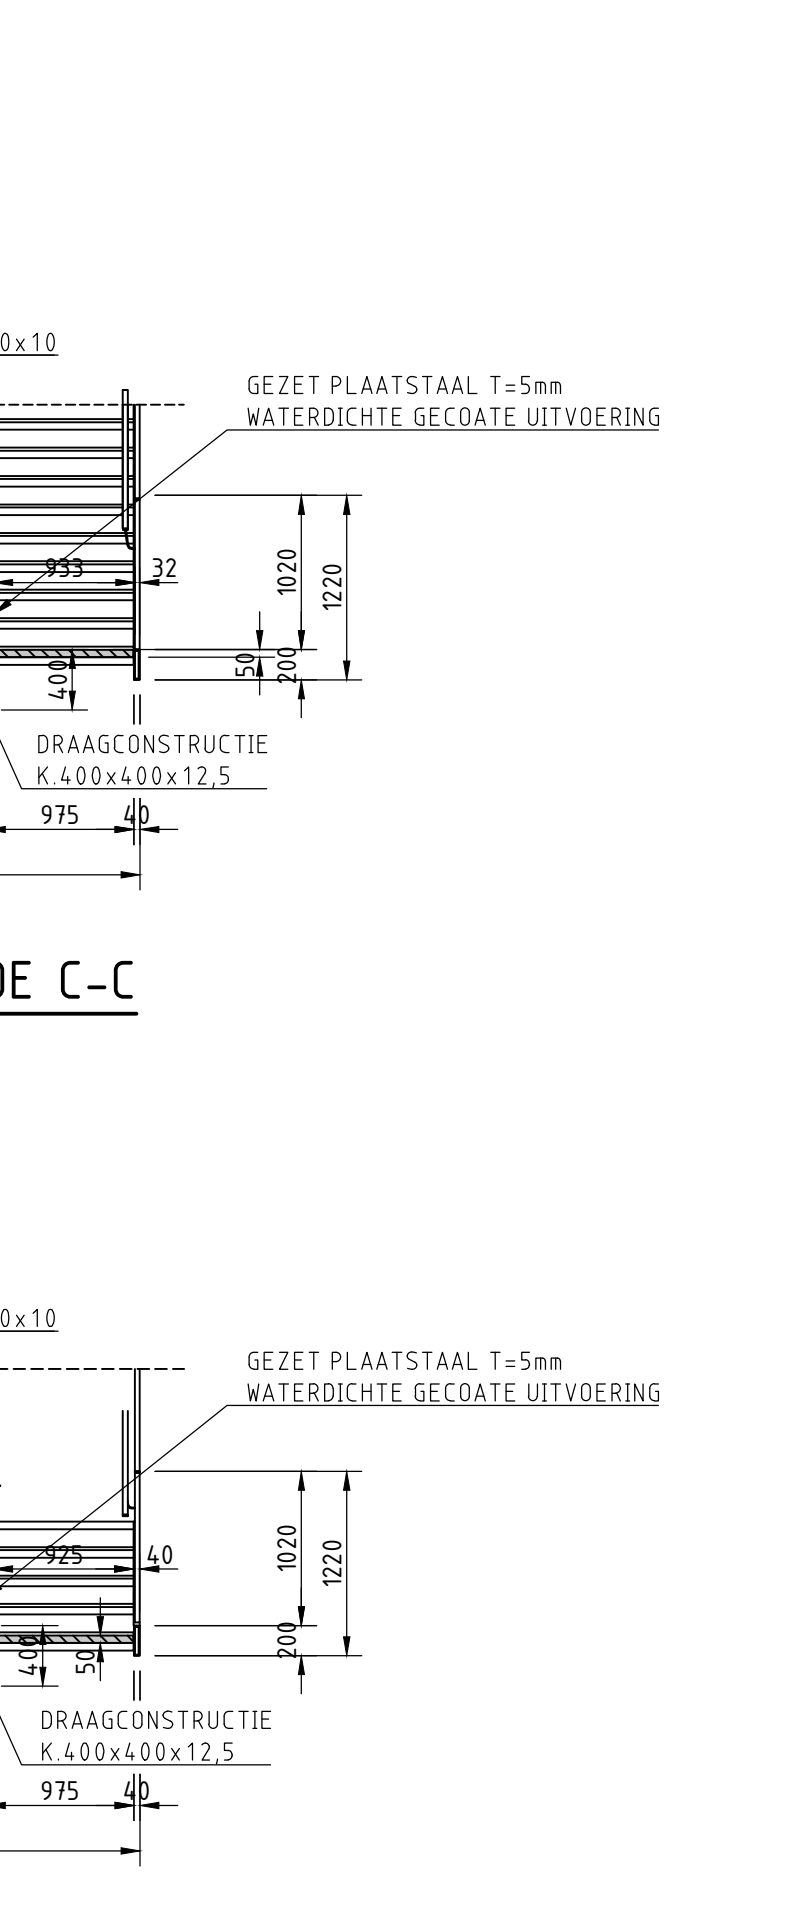
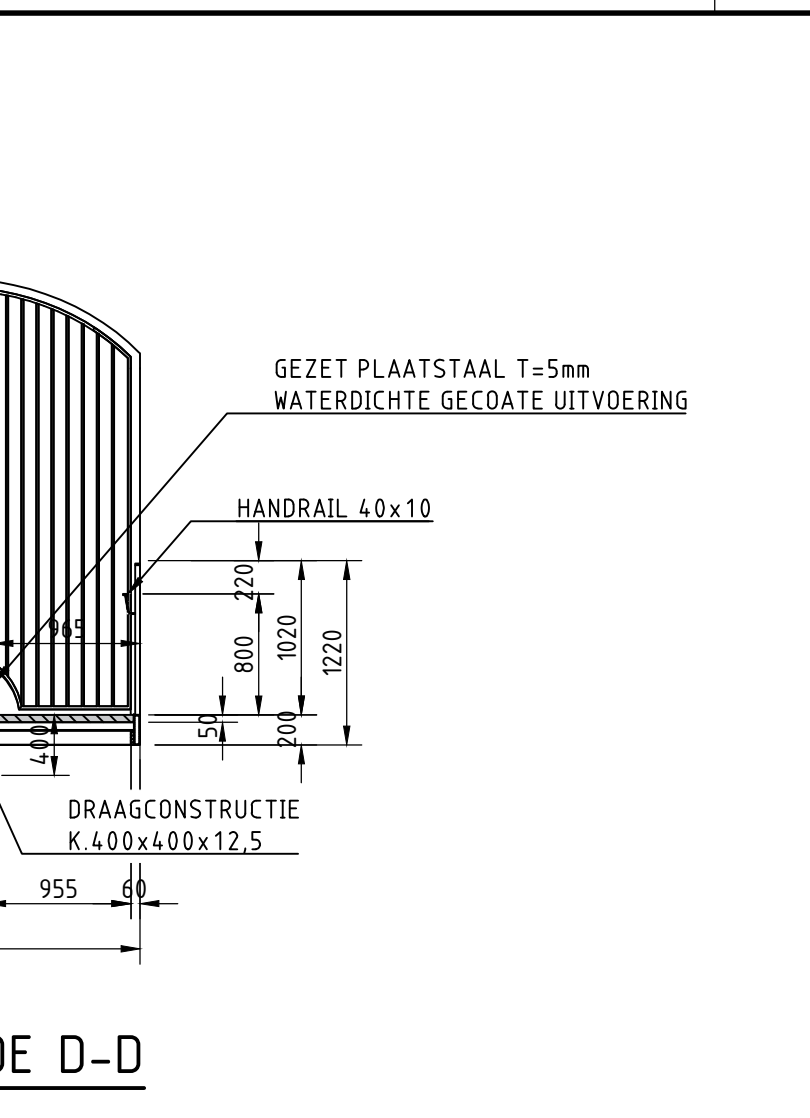
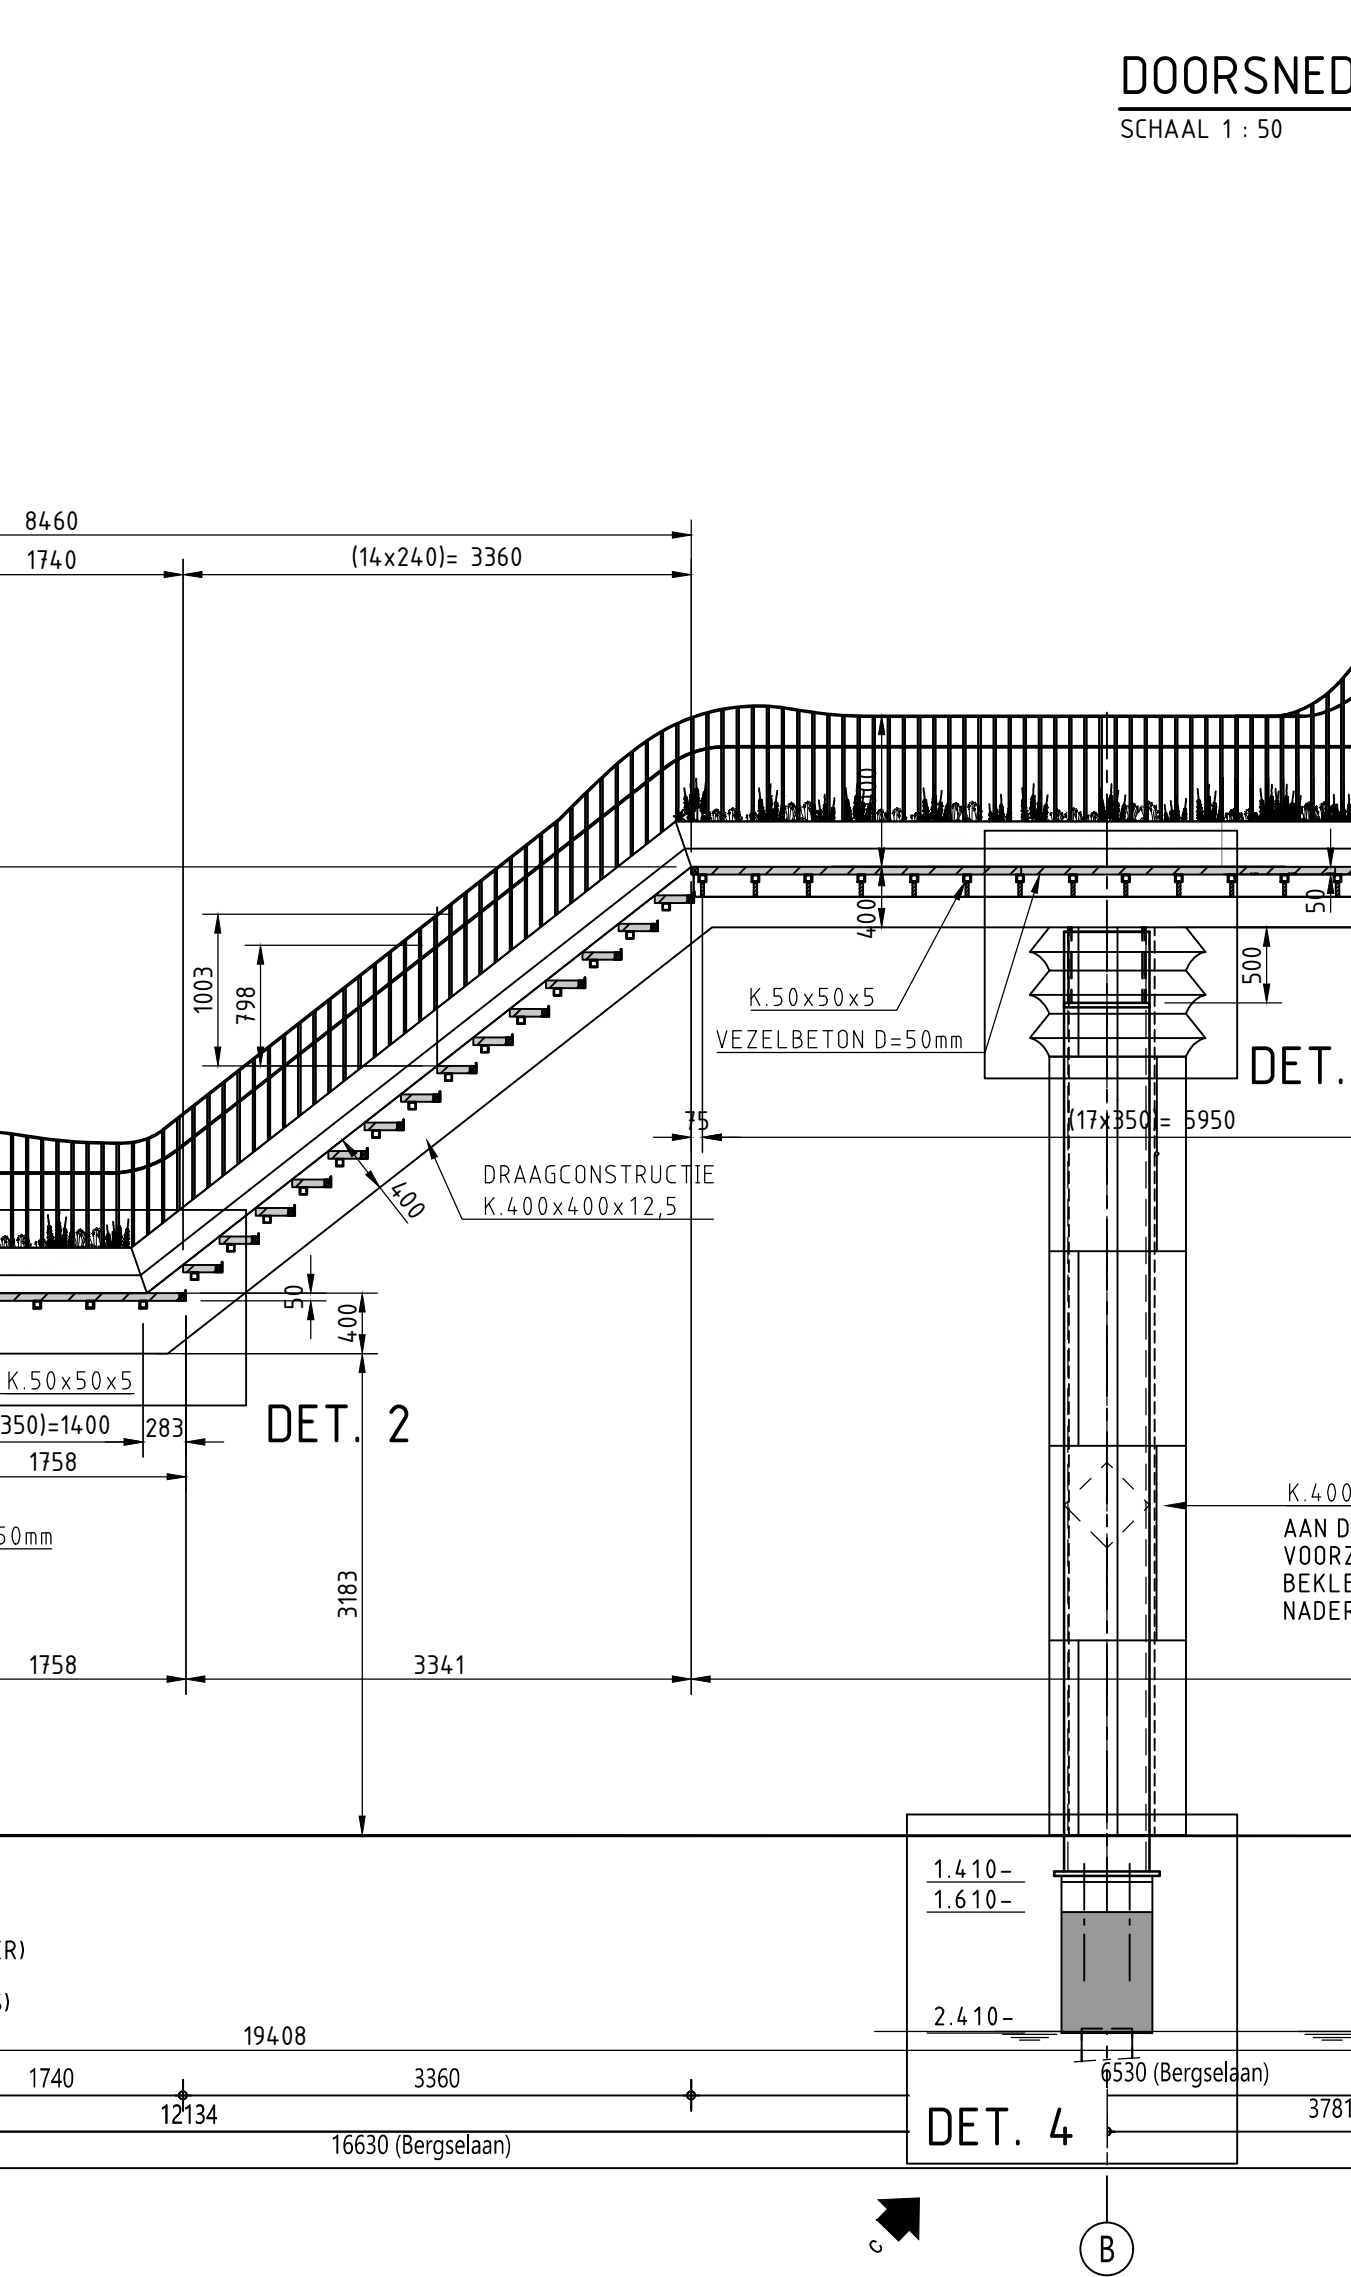
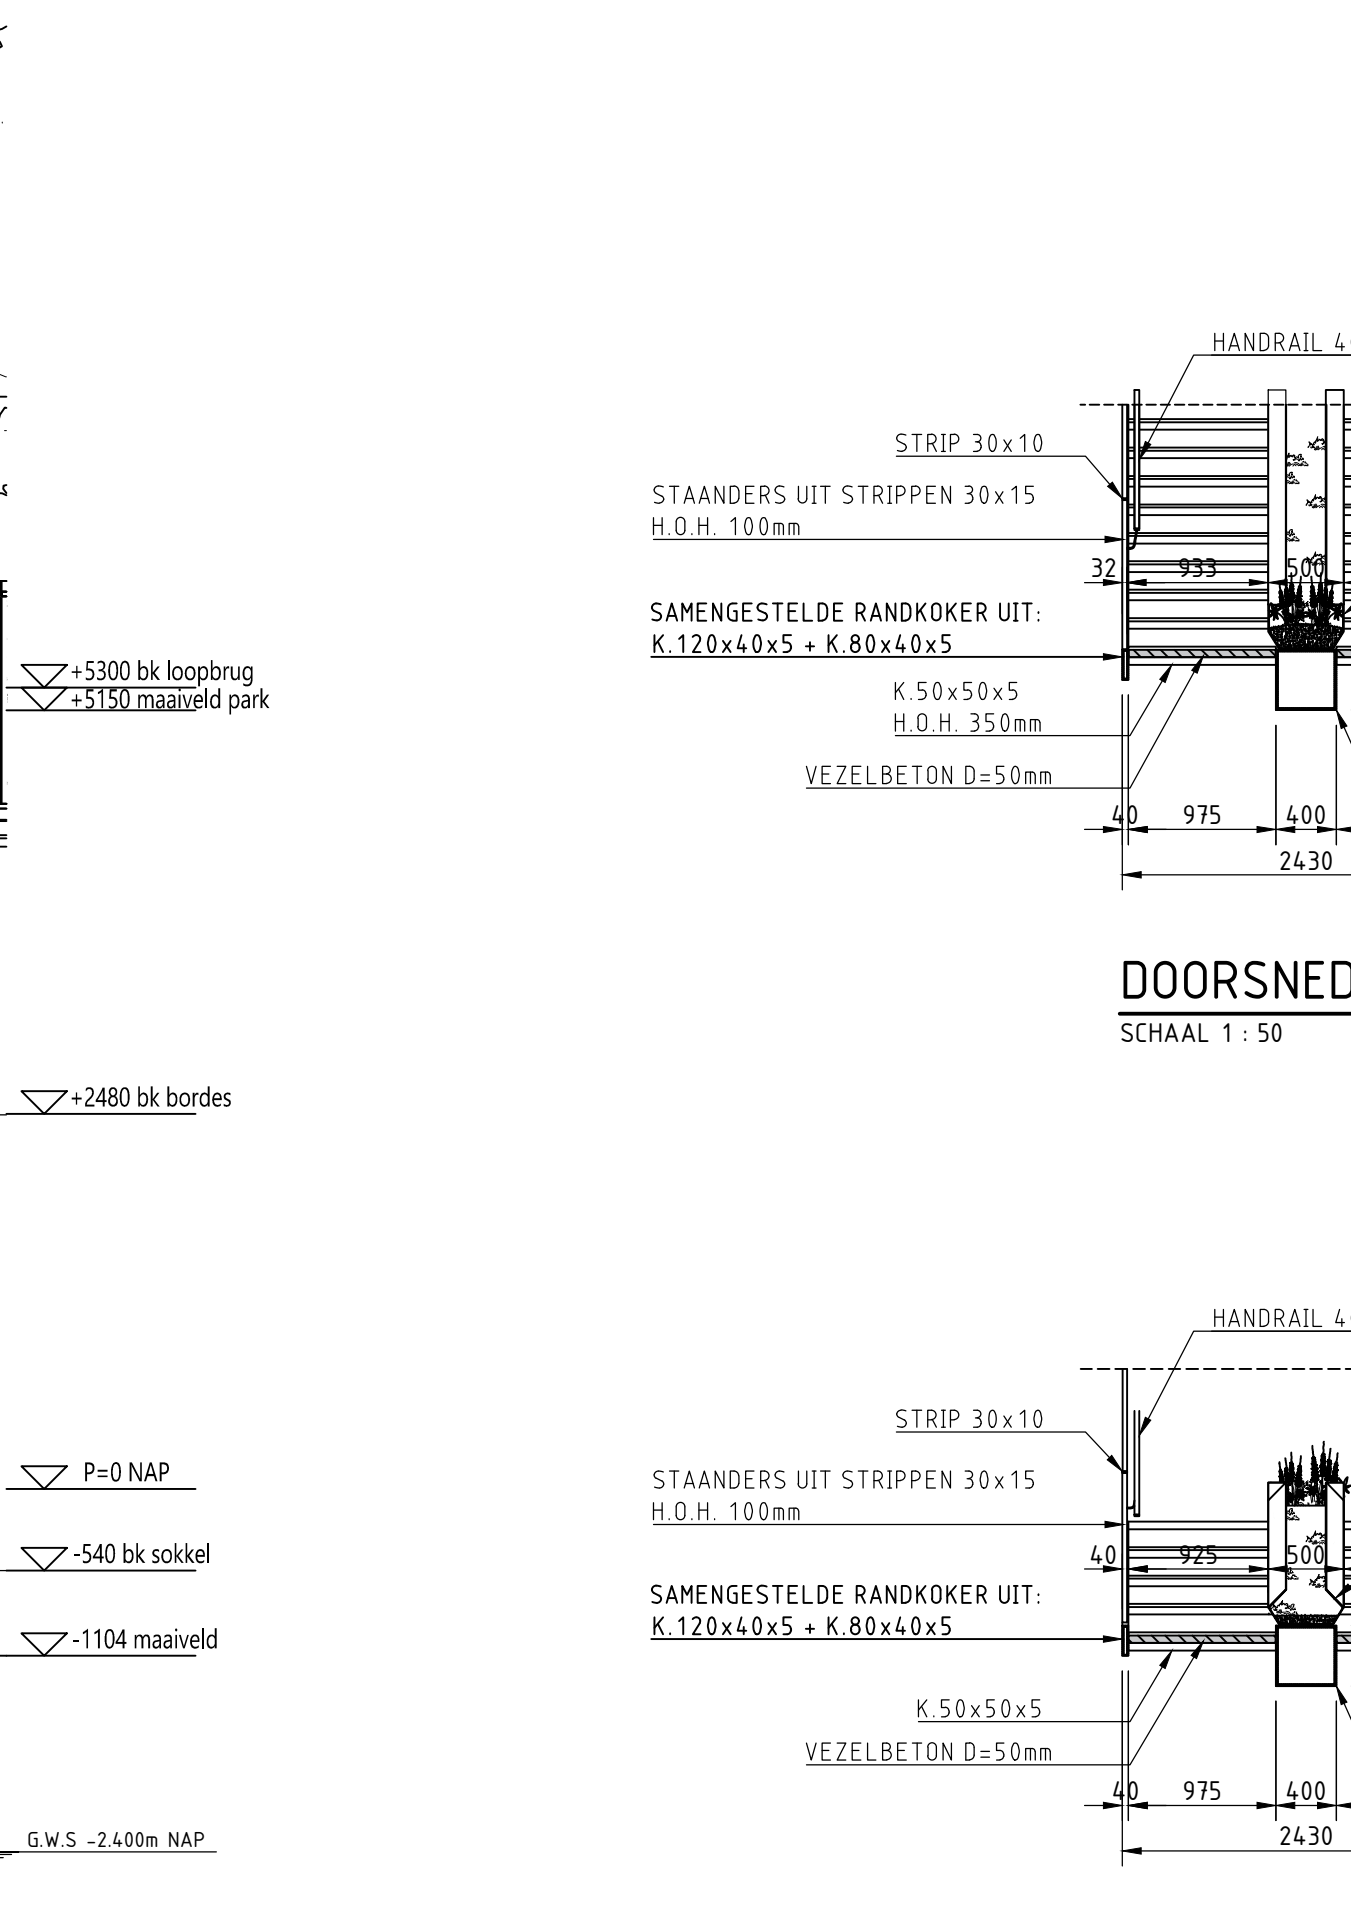
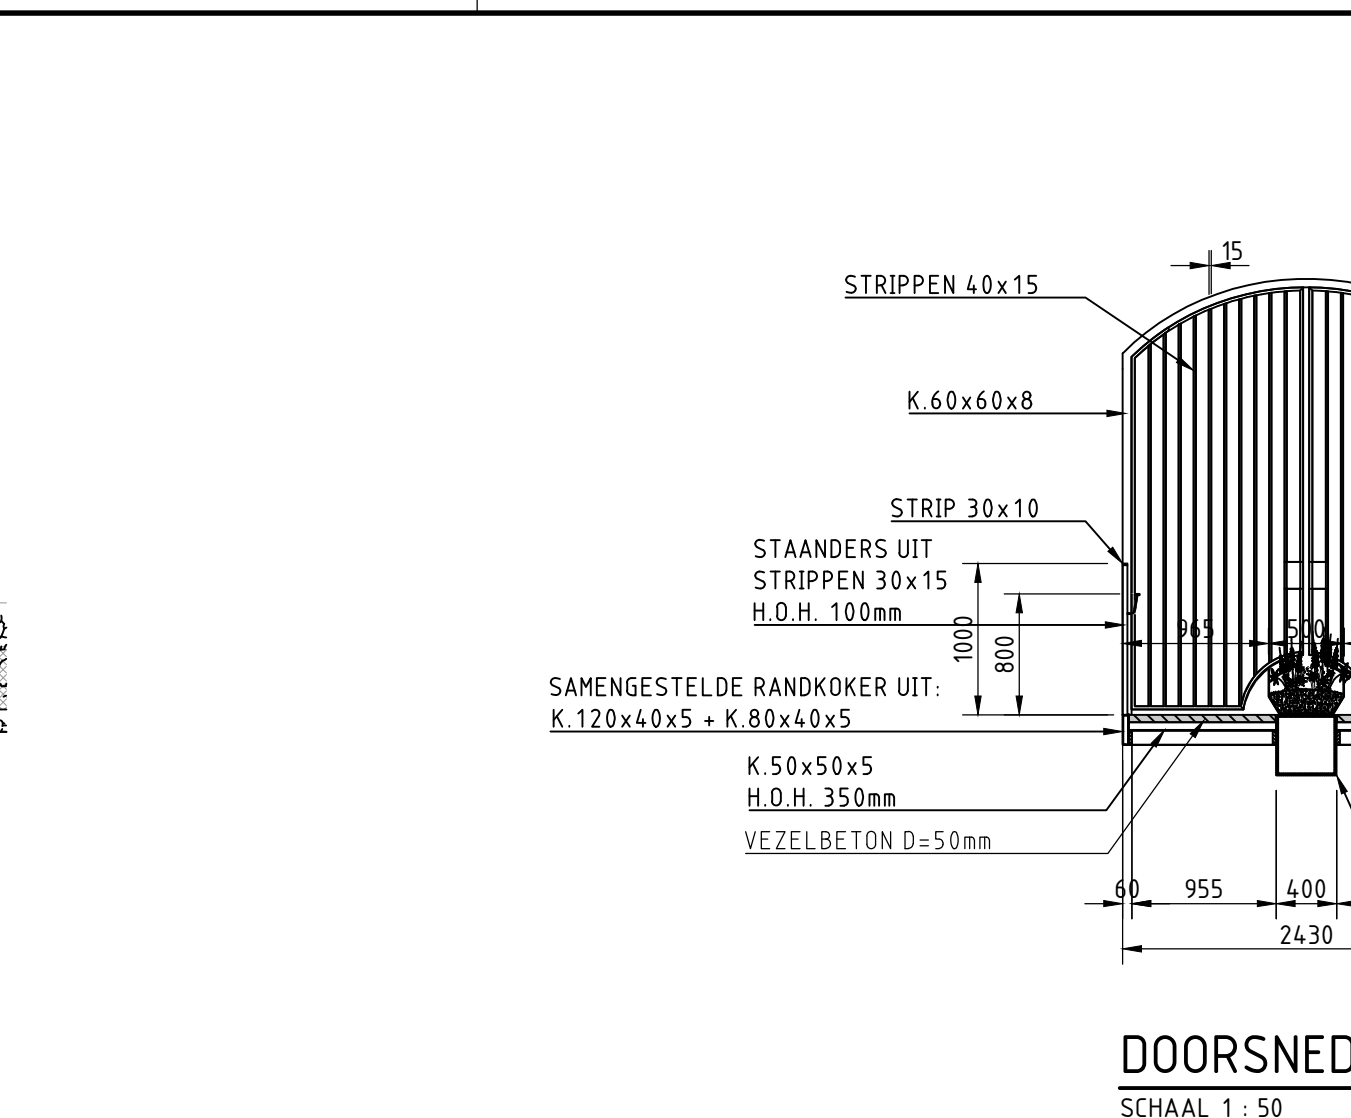
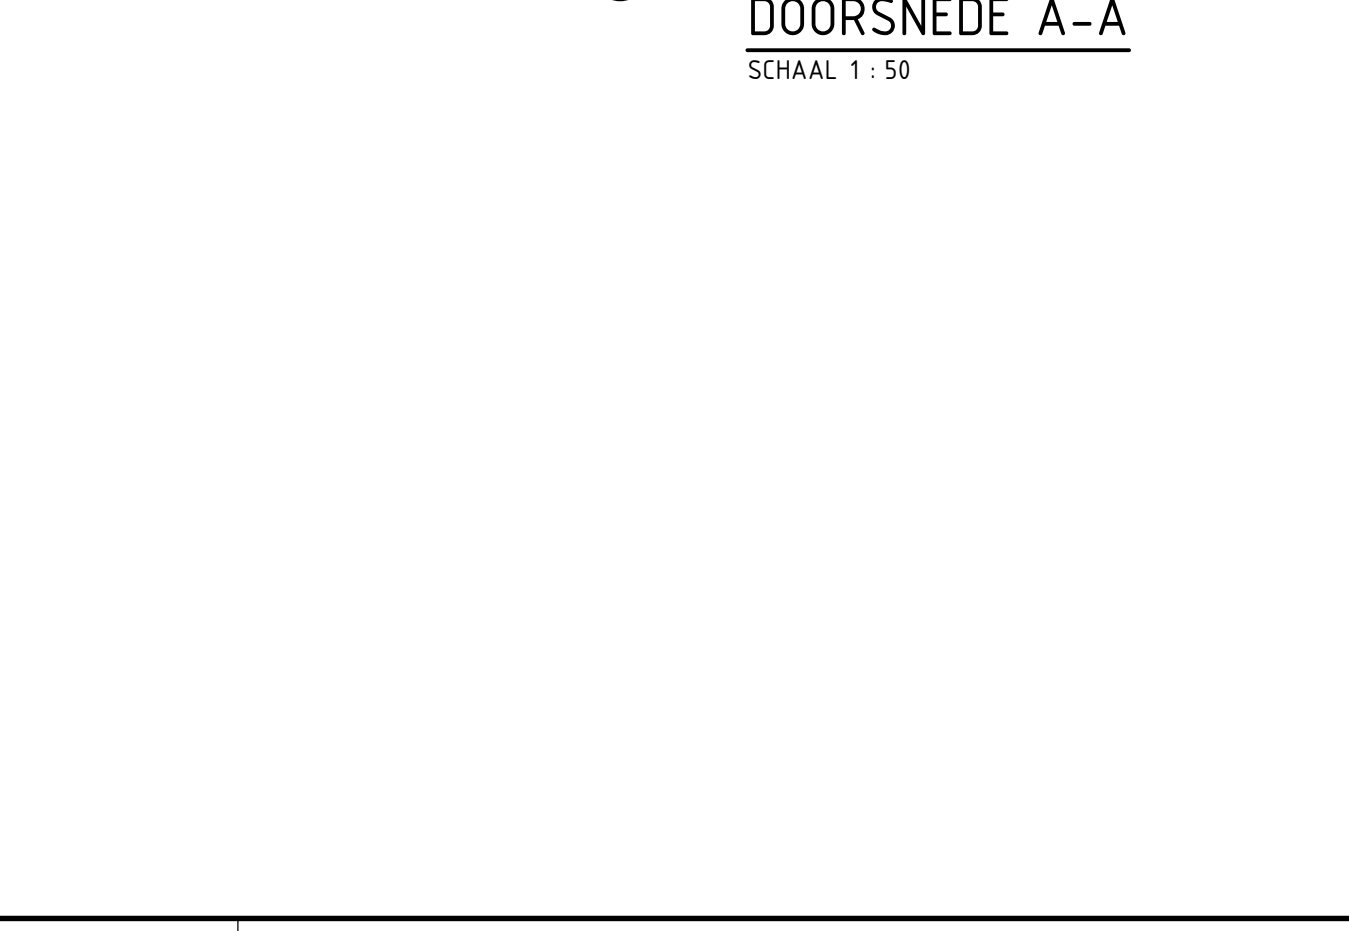
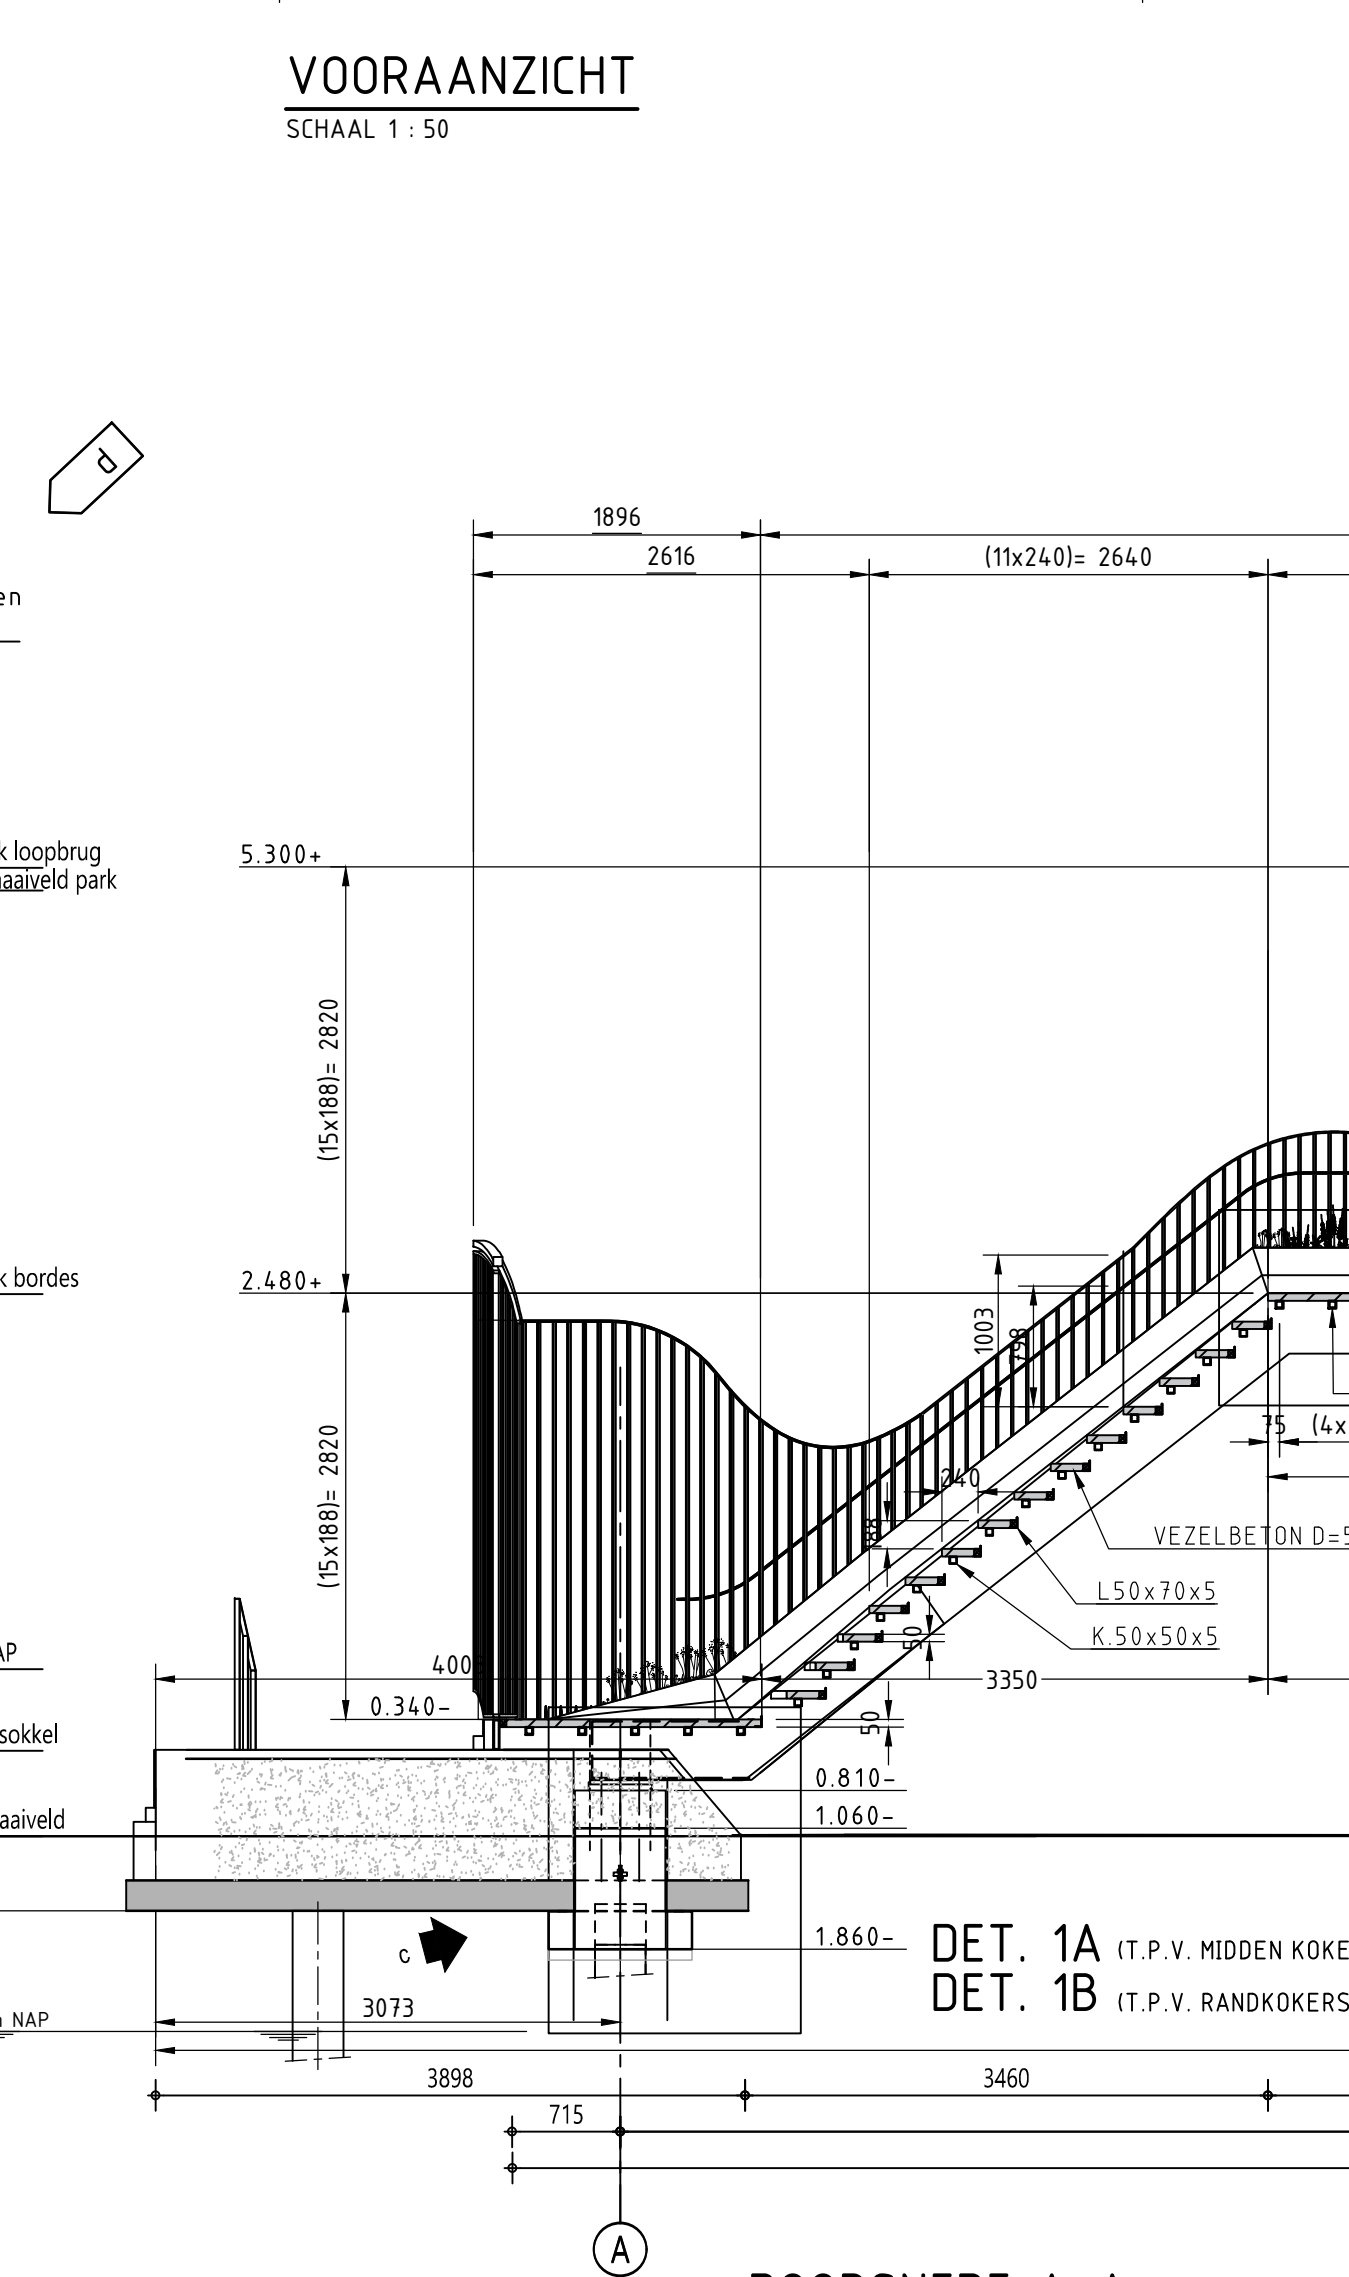
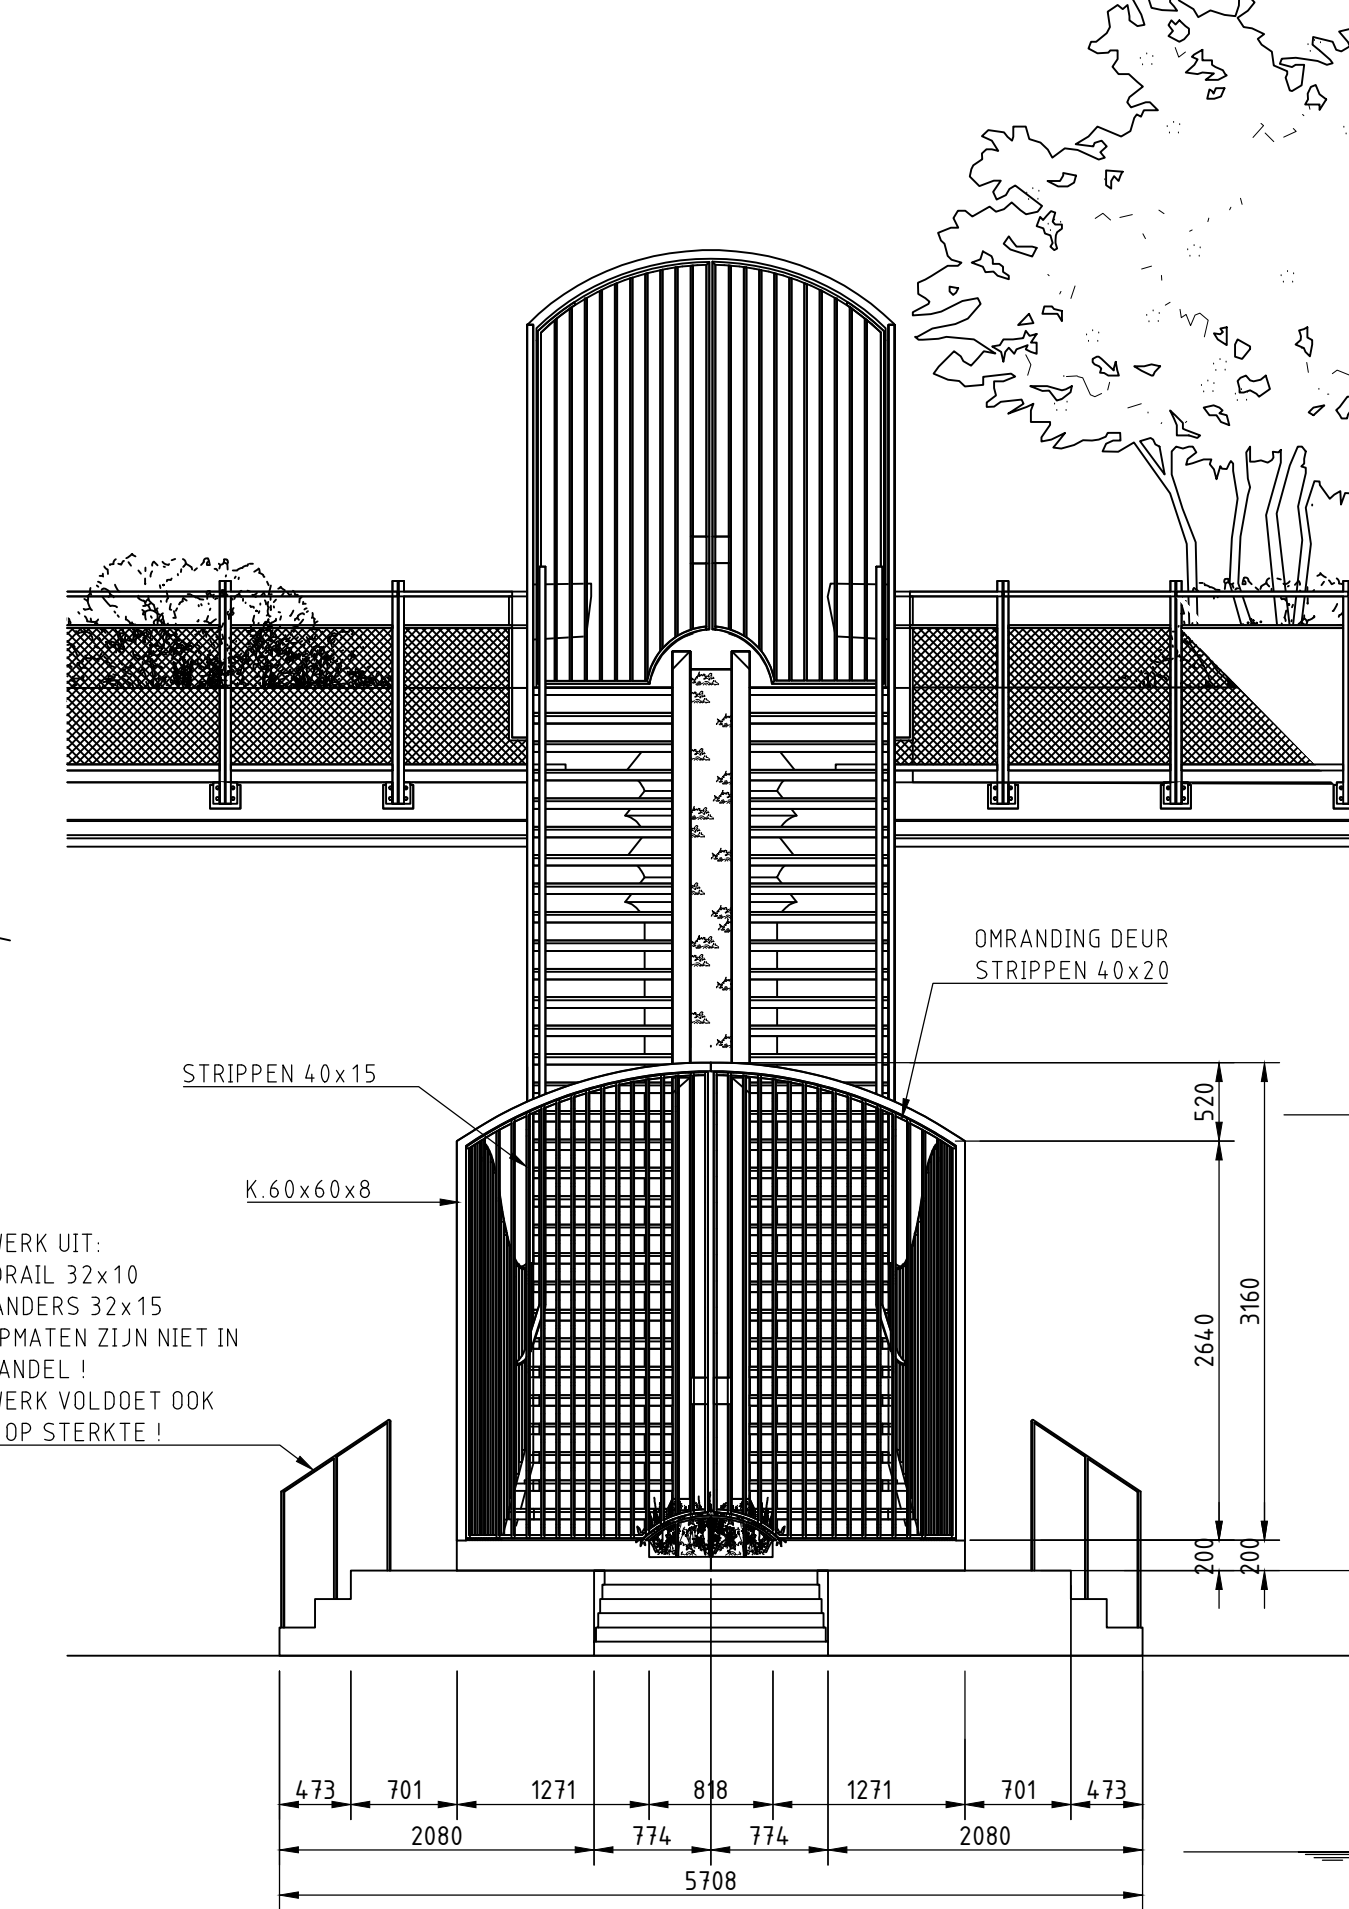
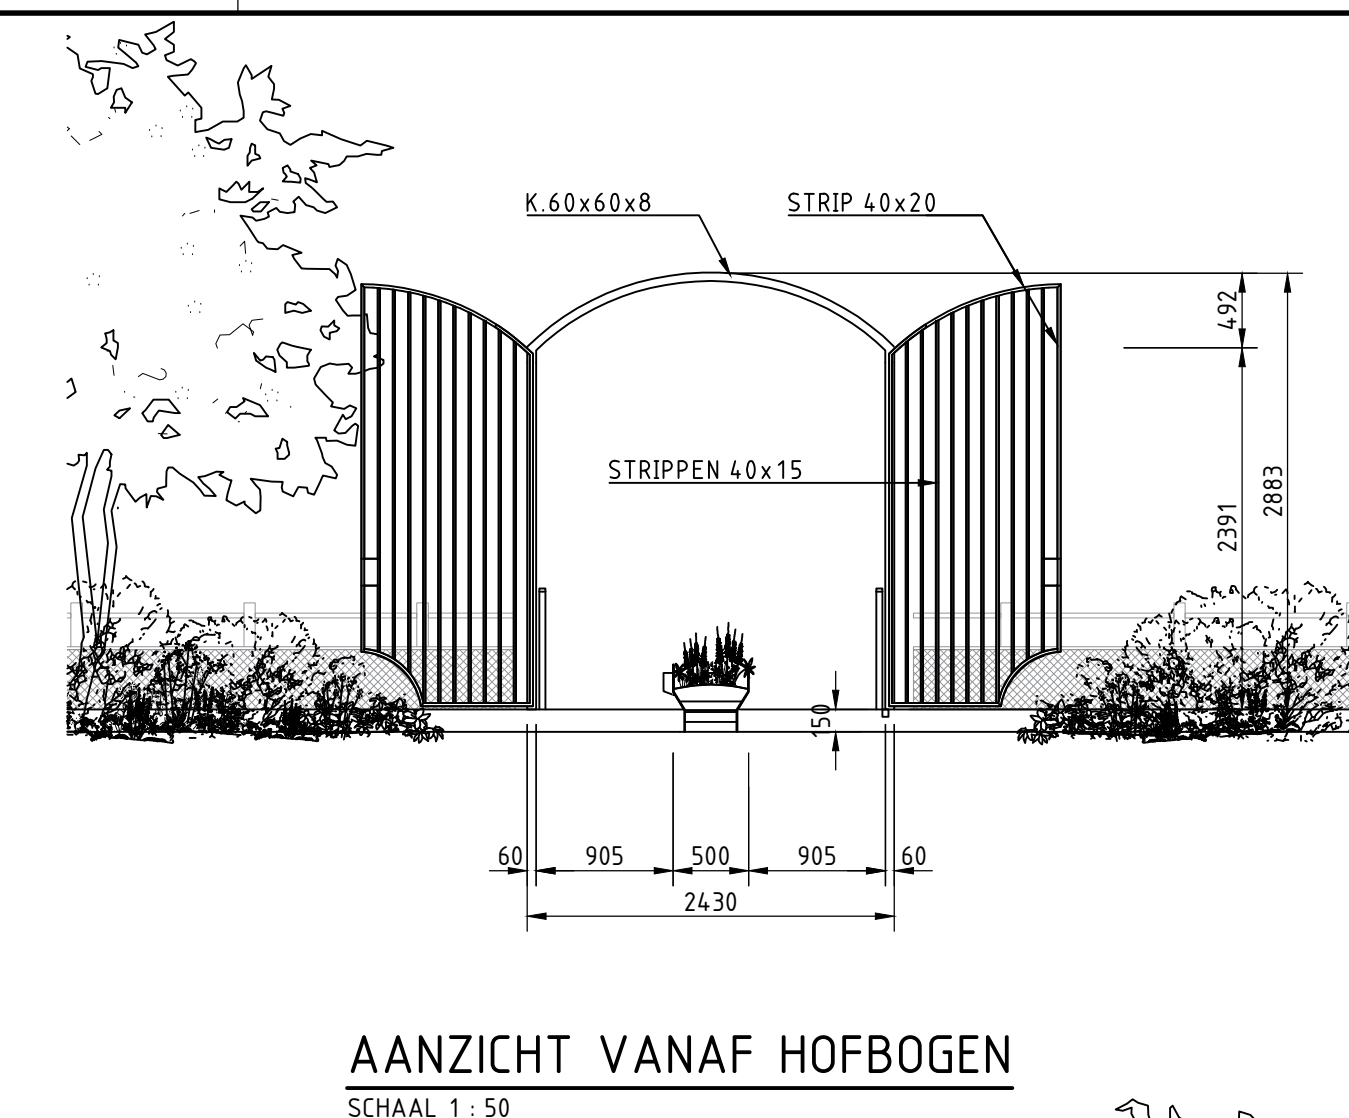


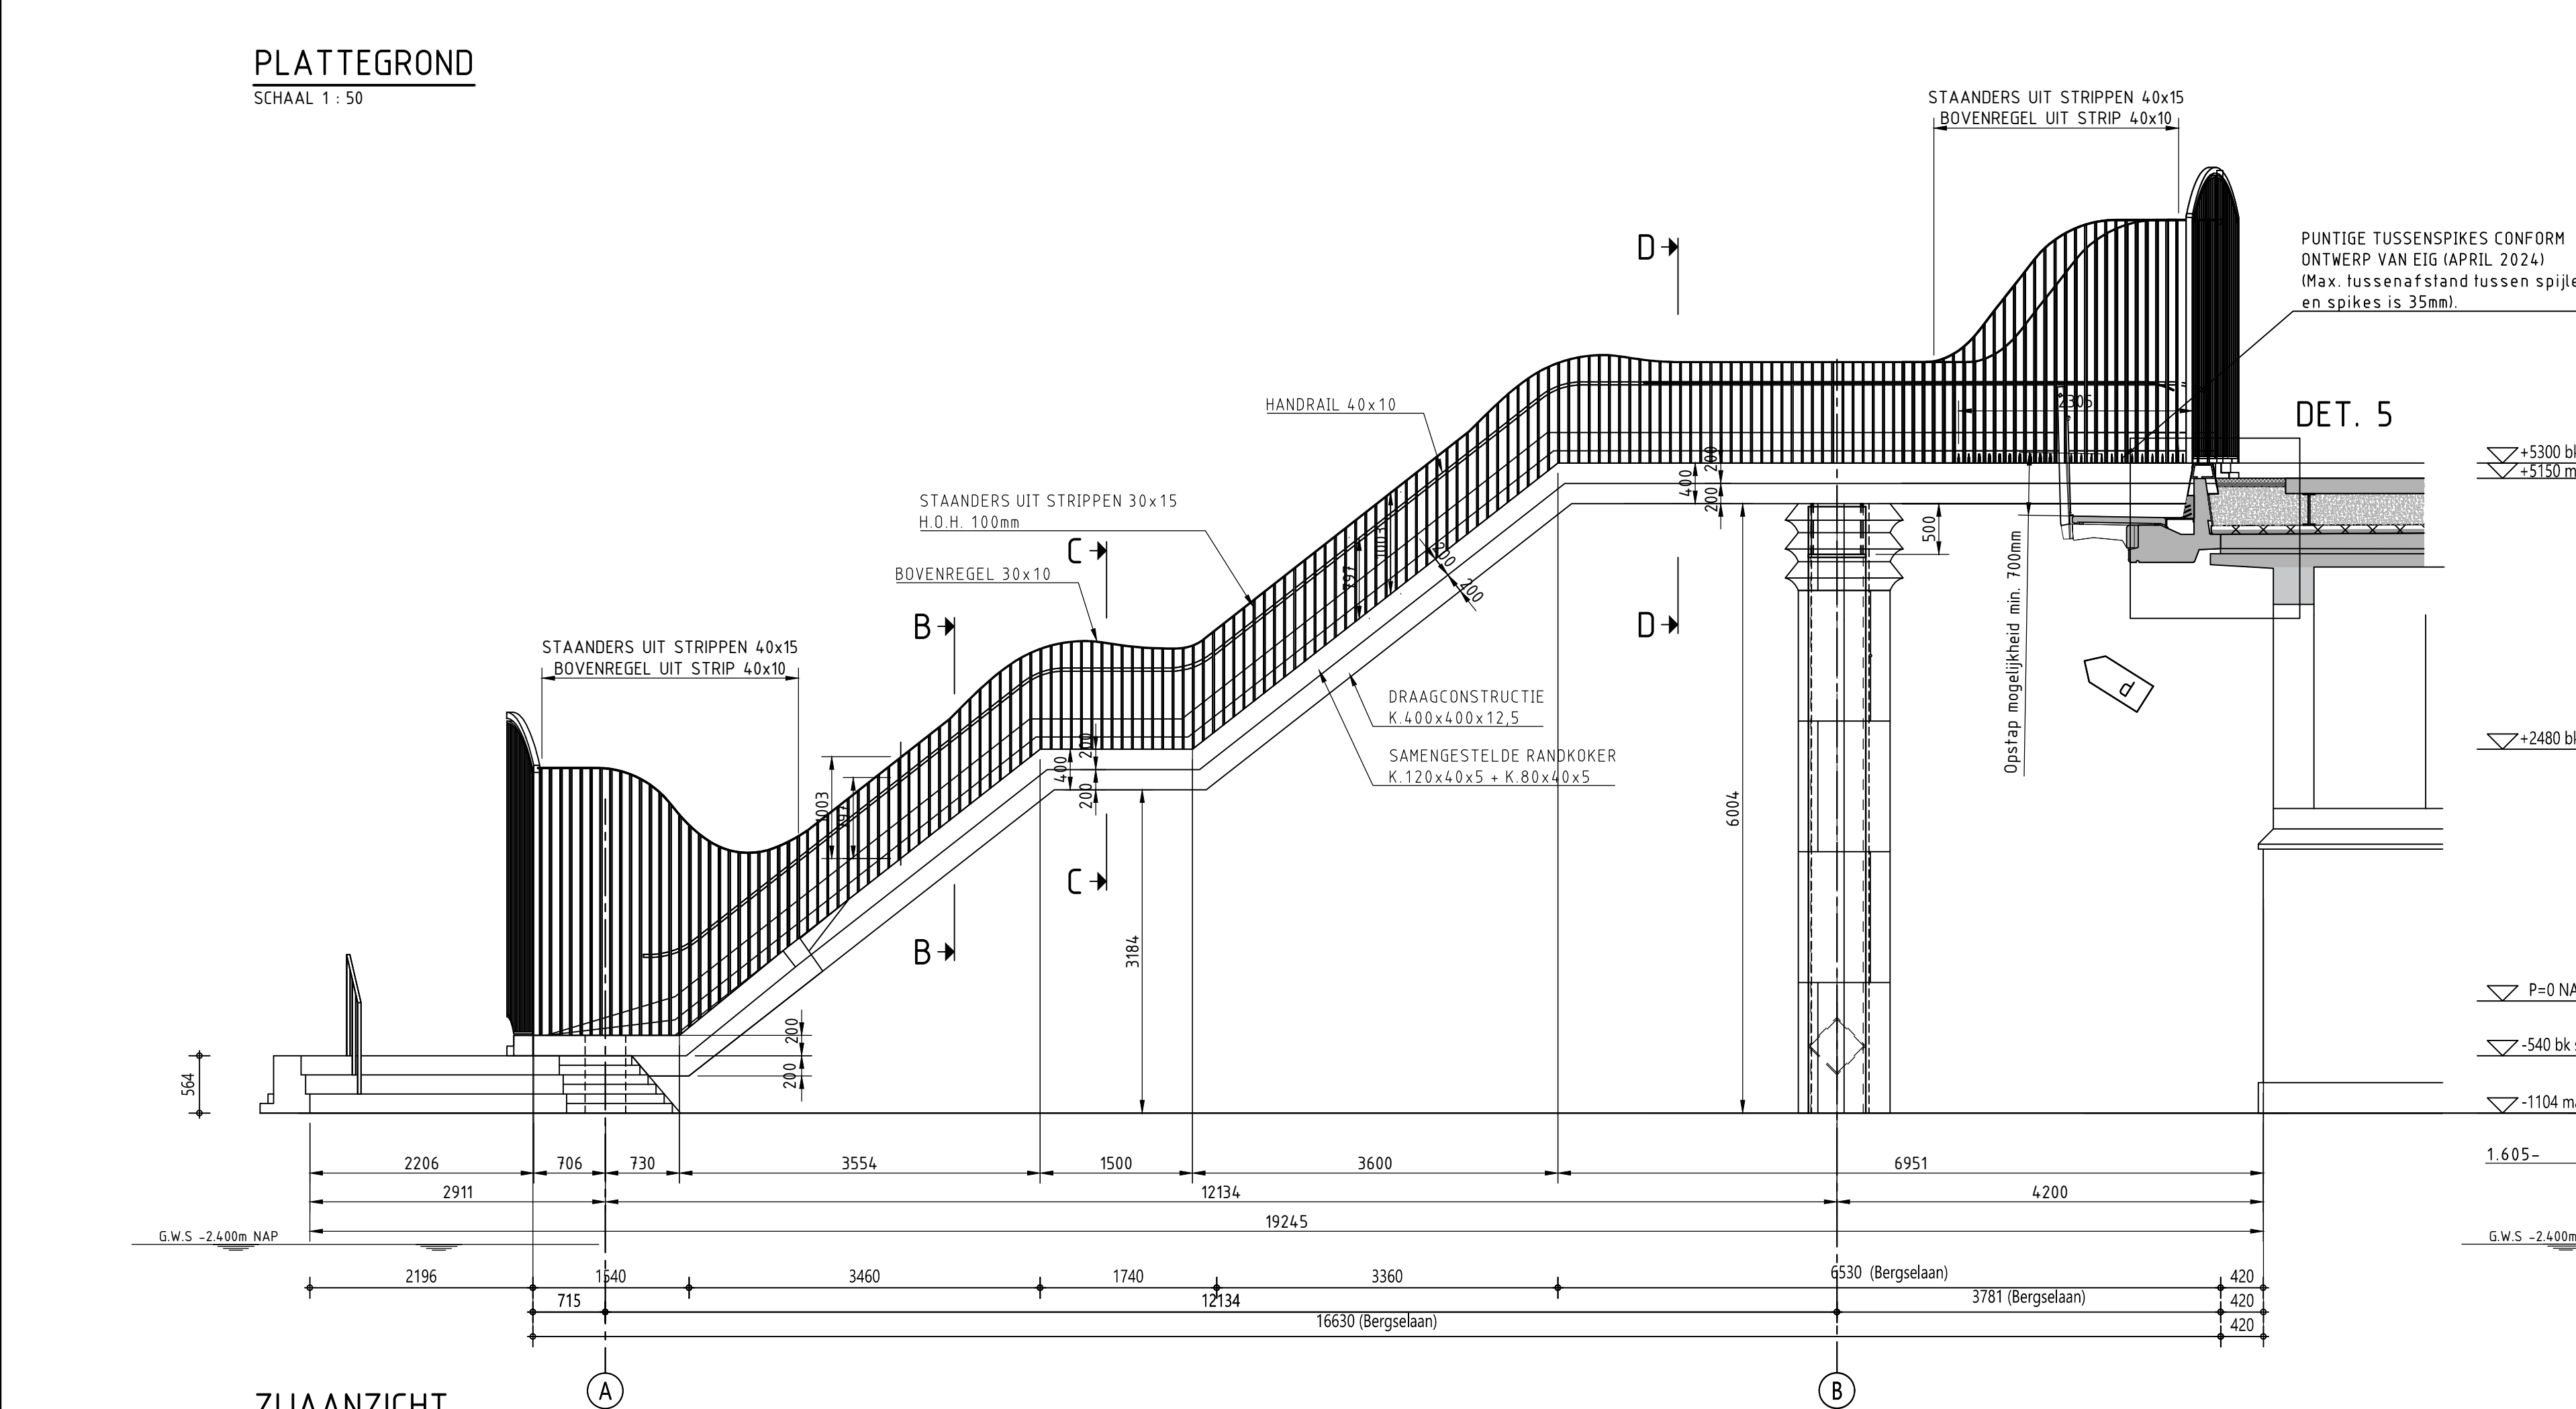

X, Y, COORDINATEN RECHTE TRAP				
LOCATIE	AANT.	POSITIE 1 X-COORDINAAT	Y-COORDINAAT	POSITIE 2 X-COORDINAAT
BERGSELAAN	1	X= 81859.197	Y= 438869.116	X= 91847.843
TEILINGERSTRAAT	1	X= 82340.389	Y= 438252.559	X= 92348.141

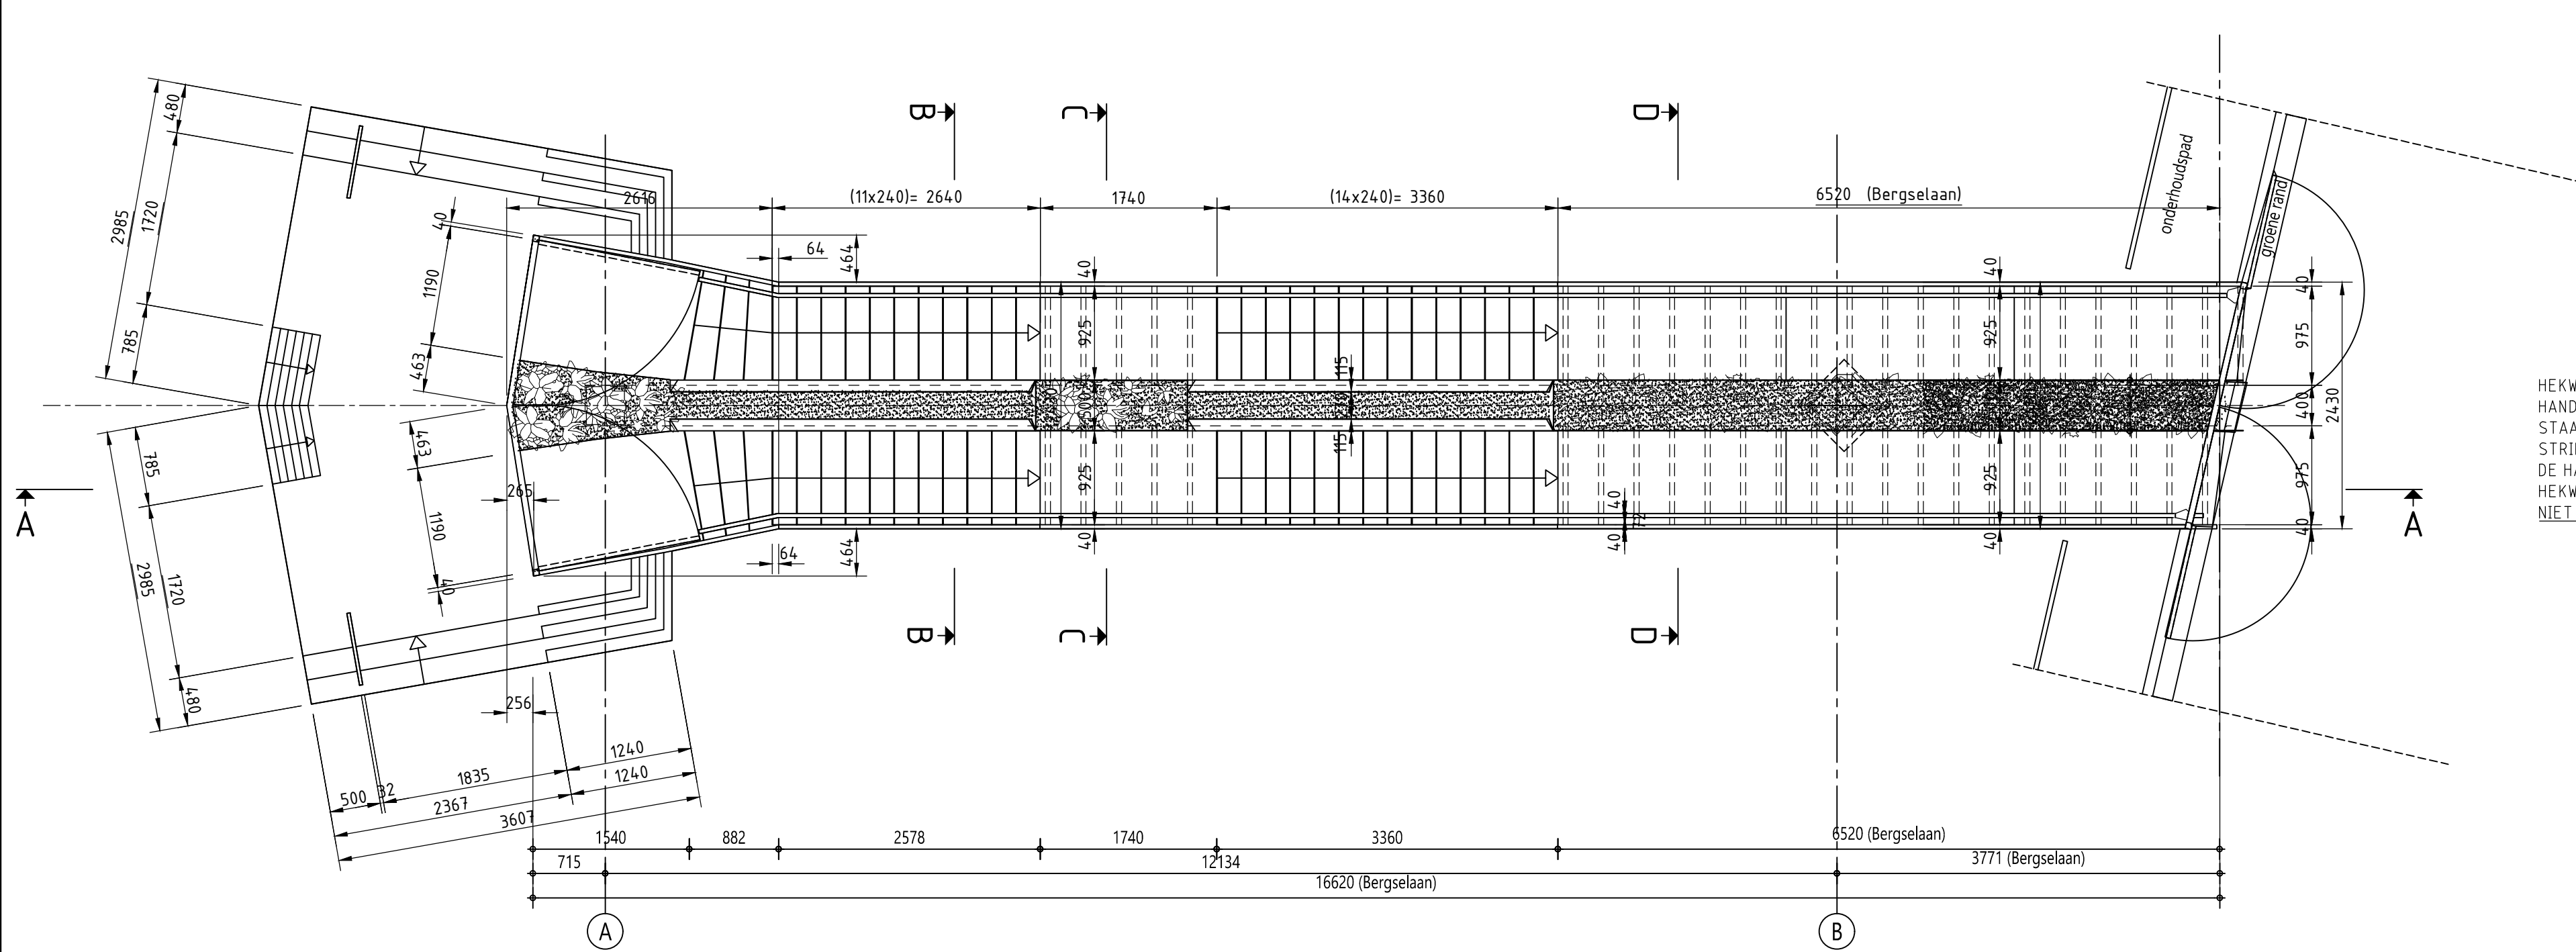

BOUIT- EN ANKERVERBINDINGEN (EC-UT1)	
1	TENZU ANDERS VERMELD, BOUT- EN / OF ANKERVERBINDINGEN ± M10, RVS A4-80
2	TENZU ANDERS VERMELD, BOUT- EN / OF ANKERVERBINDINGEN ± M12, KWALITEIT 8.8, THERMISCH VERZINKT
3	TENZU ANDERS VERMELD, NORMALE GATSPLEIJING BIJ BOUT- EN ANKERVERBINDINGEN VOLGENS TABEL 11 VAN NEN-EN 1090-2 NORMALE RONDE GATEN
4	ZESKANTTIPBOUTEN / ZESKANTMOEREN IN DE KWALITEIT RVS A4-80 VOLGENS NEN-EN 15048-1/2 NEN-ISO 4014, NEN-ISO 4017, NEN-ISO 4021
5	ZESKANTTIPBOUTEN / ZESKANTMOEREN IN DE KWALITEIT 8.8 / 8 VOLGENS NEN-EN 15048-1/2 (SB), VLAKE SLUITINGEN MET AFSCHUWING VOLGENS NEN-EN 16399-4 (H), 7/8 M36 ALLE THERMISCH VERZINKT EN ALLE ISO-METRISCH PASSEND
6	BOUTSETS IN DE KWALITEIT 10.9 VOLGENS NEN-EN 14399-4 (HV), VLAKE SLUITINGEN MET AFSCHUWING VOLGENS NEN-EN 16399-4 (H), 7/8 M36 ALLE THERMISCH VERZINKT EN ALLE ISO-METRISCH PASSEND
7	DRAADENDEN IN DE KWALITEIT 8.8 VOLGENS DIN 976-1 MET GEROLDE DRAAD, ZESKANTMOEREN IN DE KWALITEIT 8 (SB), VLAKE SLUITINGEN MET AFSCHUWING VOLGENS NEN-EN 16399-4 (H), 7/8 M36 ALLE THERMISCH VERZINKT EN ALLE ISO-METRISCH PASSEND
8	DRAADENDEN IN DE KWALITEIT 10.9 VOLGENS DIN 976-1 MET GEROLDE DRAAD, ZESKANTMOEREN IN DE KWALITEIT 10 (HV), VLAKE SLUITINGEN MET AFSCHUWING VOLGENS NEN-EN 16399-4 (H), 7/8 M36 ALLE THERMISCH VERZINKT EN ALLE ISO-METRISCH PASSEND
9	IN AFWIJKING OP HET GESTELDE IN ARTIKEL 8.2.4 VAN NEN-EN 1090-2 DIENT ONDER EEN BOUTKOP EN/OF EEN ZESKANTMOER ALTIJD EEN SLUITRING TE WORDEN AANGEBRACHT
10	TENZU ANDERS VERMELD, ALLE BOUT- EN ANKERVERBINDINGEN HANDVAST AANDRAAIEN (CONFORM ARTIKEL 8.3 VAN NEN-EN 1090-2) EN BOREN MET LOCITEIT 243
11	INDIEN BIJ EEN VOORGESPANNEN BOUT- EN ANKERVERBINDING GEEN VOORSPANNRACHT IS GEGEVEN, MOET DE VERBINDING WORDEN VOORGESPANNEN OP VOORSPANNRACHT VOLGENS ONDERSTAANDE TABEL
NOMINALE BOUTDIAMETER, d (mm)	
12	VOORSPANNING BIJ BOUT- EN ANKERVERBINDINGEN MET EEN KLEMLENGTE ≥ 10 x d
13	VOORSPANNING BIJ BOUT- EN ANKERVERBINDINGEN MET EEN KLEMLENGTE ≥ 10 x d

LASVERBINDINGEN	
1	LASVERBINDINGEN BIJ PLATEN, STRIPPEN, L-, H-, U-, L- en T-PROFIELEN
2	LASVERBINDINGEN BIJ BUISPROFIELEN

1	TENZU ANDERS VERMELD, LASTYPE A1
2	TENZU ANDERS VERMELD, LASTYPE B1

- Deze tekening is samengesteld op basis van tekeningen van BUREAU/ANIEG, de tekening bevat de volgende ingeladen X-ref's: 1023_4100 rechte trap - Leon 221004 (deze tekening komt overeen met de versie 1023_4103 Bergseleen d.d. 25-11-2022).

- Betreft de X en Y coördinaten, in deze tekening op basis van tekeningen van BUREAU/ANIEG, het betreft de volgende X-ref: 20221125 1023_4000 1-1000 oopangen

- Zie ook tekeningen van BUREAU/ANIEG, Bergseleen, plattegronden, aanzichten en doorsneden 1023_4103 d.d. 25-11-2022

- Zie ook tekeningen van BUREAU/ANIEG, Teilingerstraat, plattegronden, aanzichten en doorsneden 1023_4105 d.d. 25-11-2022

UITVOERINGSKLASSE, EXC 2, volgens NEN-EN 1090-2	
OPMERKINGEN	
1	TENZU ANDERS VERMELD, ALLE MATEN IN MILLIMETERS (mm)
2	TENZU ANDERS VERMELD, MATERIAAL: STRIPPEN / PLATEN S355J2+N VOLGENS NEN-EN 10025-1/2
3	STRIPPEN / PLATEN PLAATDikte ≥ 15 mm, KWALITEITSKLASSE 2-35 volgens NEN-EN 10164
4	KOUDE TE ZETTEN STRIPPEN / PLATEN: S355J2C+N VOLGENS NEN-EN 10025-1/2
5	BUISPROFIELEN S355J2H volgens NEN-EN 10210-1/2
6	ASSEN: - Dmax ≤ 160 mm GEWALST (ROND STAATSTAAL 34CrNiMo6-OT VOLGENS NEN-EN 10083-1/3
7	- Dmax ≤ 160 mm SKEEDSTAAL 34CrNiMo6-OT VOLGENS NEN-EN 10250-1/3
8	AS, EN/OF, LAGEDOKKELS, ZIE ASSEN
9	RVS: X2CrNiMo17-2-2 (1.4404) VOLGENS NEN-EN 10088-1/4/5
10	TENZU ANDERS VERMELD SCHERPE KANTEN BREKEN, MINIMAAL R = 2 mm
11	TENZU ANDERS VERMELD ALLE MECHANISCH TE BEWERKEN VLAKEN Ra ≤ 6.3 µm, ALLE MONTAGEVLAKEN Ra ≤ 3.2 µm EN ALLE PASVLAKEN Ra ≤ 1.6 µm
12	TENZU ANDERS VERMELD: VORM- EN PLAATSTOLERANTIES OVEREENKOMSTIG NORMEN / RICHTLIJNEN ALGEMENE MACHINEBouw EN/OF INBOUWVOORSCHRIFTEN
13	ONDEREELLEN TIJDENS OPSLAG, TRANSPORT EN MONTAGE BESCHERMEN TEGEN VRIJ EN VUIL
14	CONTACTVLAKEN TIJDENS OPSLAG, TRANSPORT EN MONTAGE BESCHERMEN TEGEN VRIJ EN VUIL
15	CONSTRUCTIE VOORZIE VAN TREKDRADEN B.V. BEKABELING, LOCATIES VAN DRADEN ZIJN AFHANKELIJK VAN DE TE BEKABELEN ONDERDELEN (AF TE LEZEN UIT BOUWKUNDIGE TEKENINGEN)
16	ALLE MAATVOERING IN HET WERK TE CONTROLLEREN
17	CONSERVERING: ZIE MATERIALEN / KLEURENSTAAT EN BESTEK
Versie	
1	
2	
