

DE AFSLAG BRESKENS VOORONTWERP

STATUS: VOORLOPIG
DATUM: 13 AUGUSTUS 2025

FORMAAT: A3
SCHAAL: 1:100 / 1:2000

MARK
ARCHITECTEN



situatie 1:1000



situatie 1:500






niveau 0



niveau -1

principe doorsnede 1:100

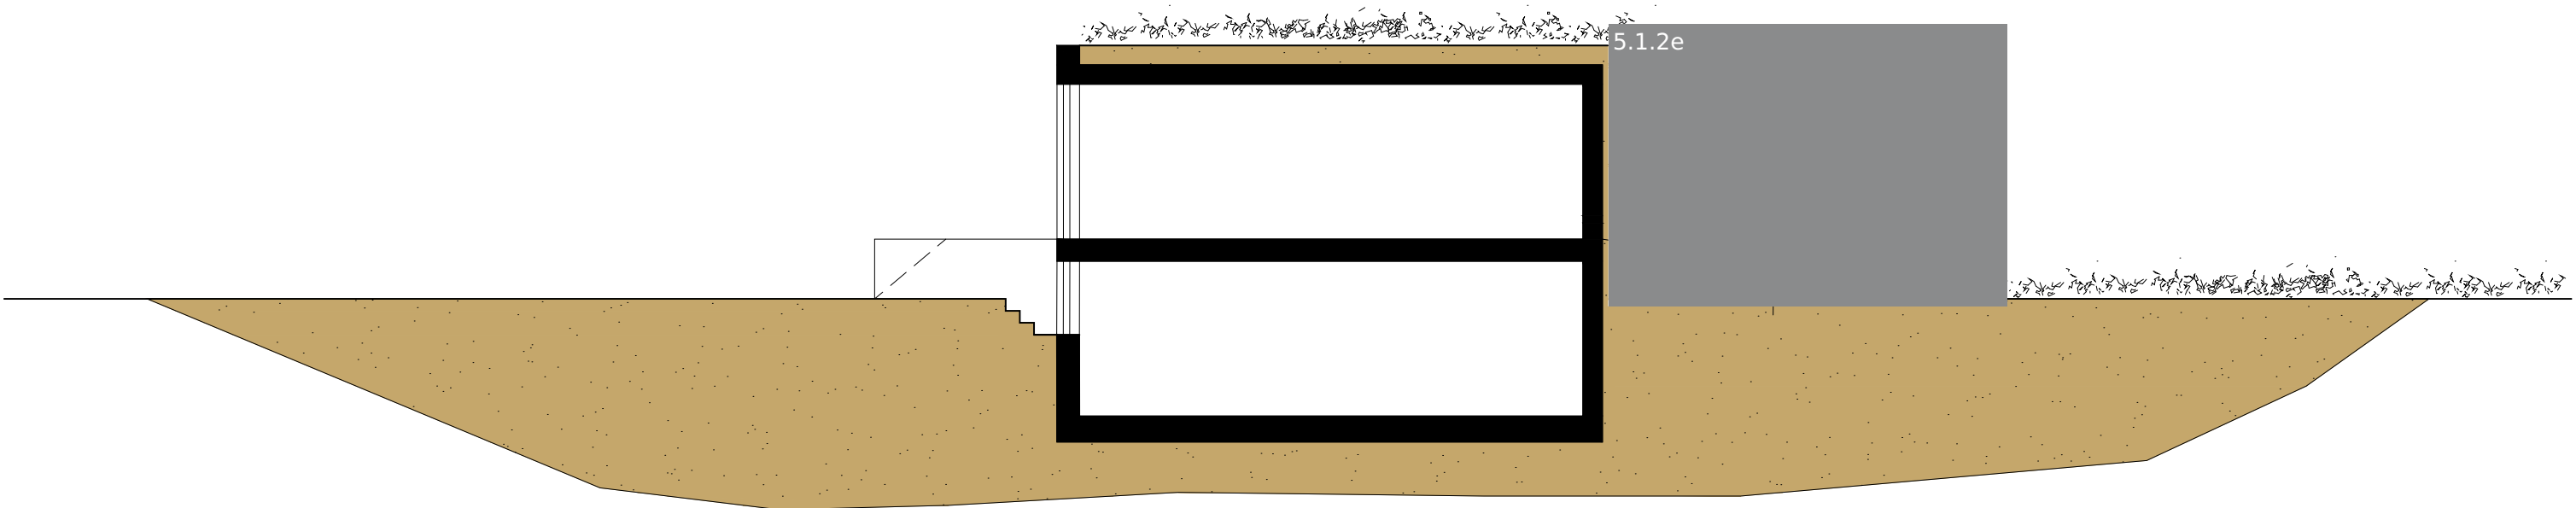

principe doorsnede

inplanting gebouwen



aanzicht zuid




aanzicht gevel



gevel fragment



bovenaanzicht aansluiting maaiveld

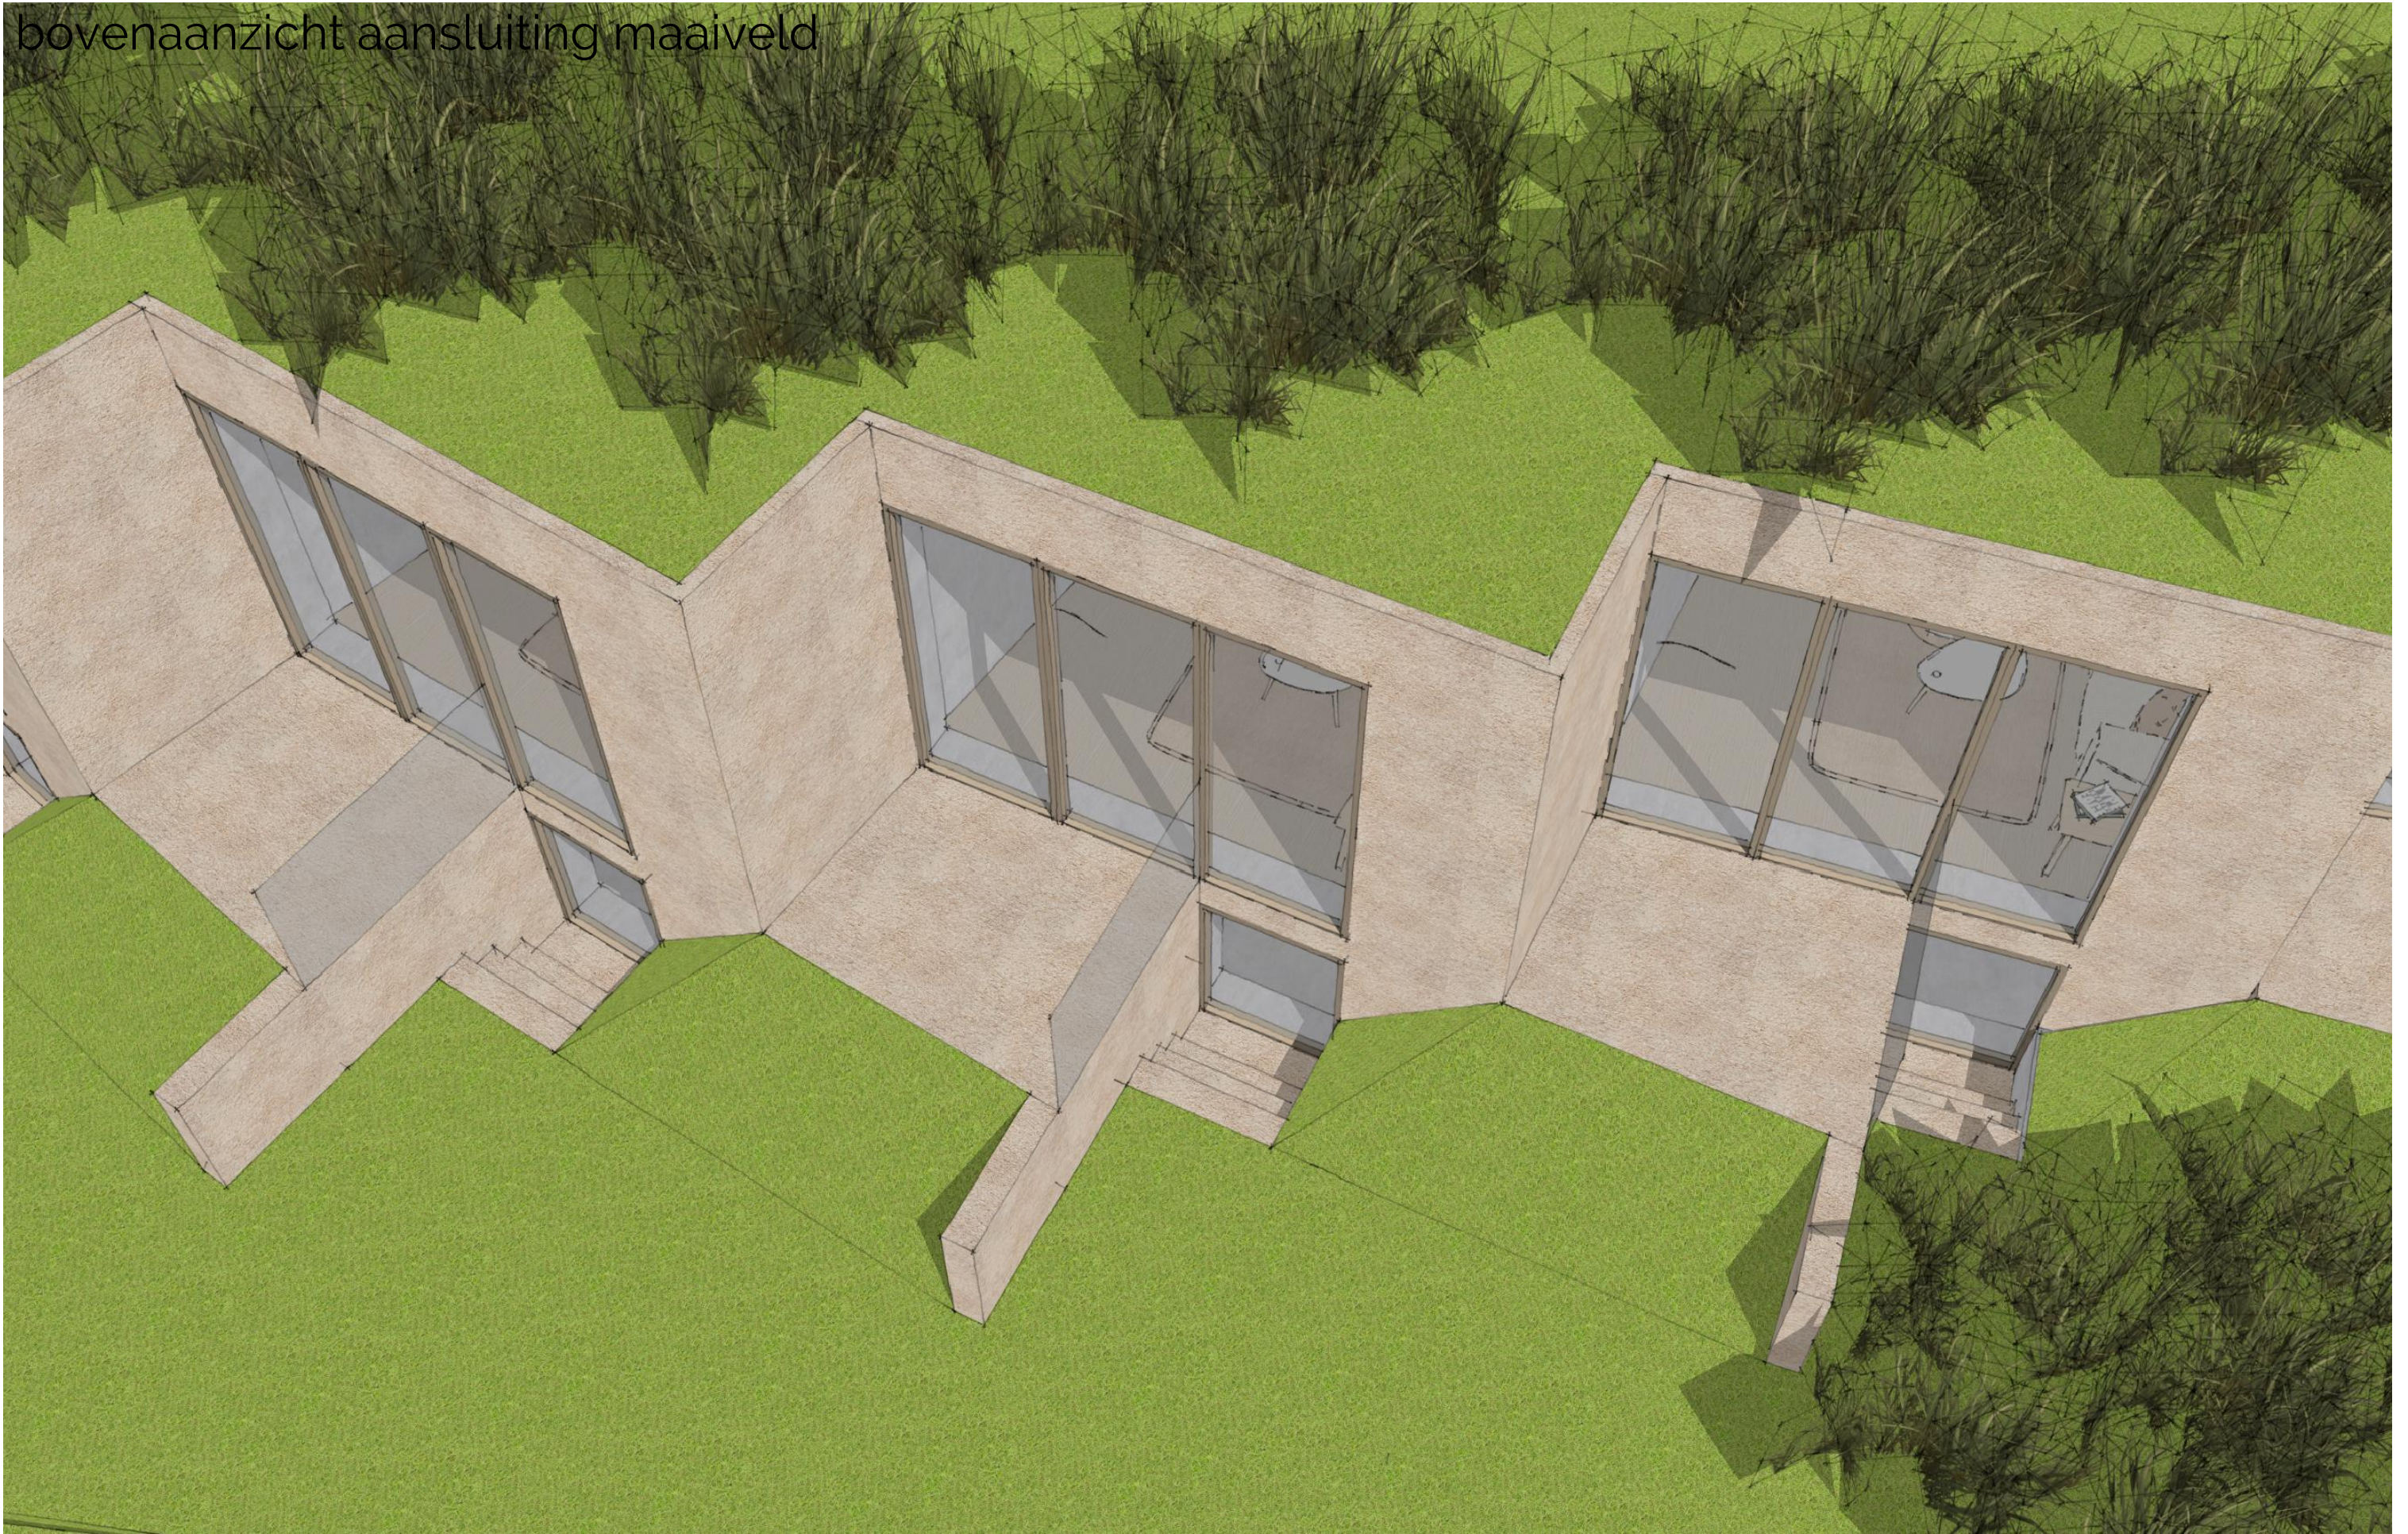

aanzicht zijgevel met entree



aanzicht met principe entree parkeerplaatsen

An architectural rendering of a building facade. The building features large, sloping walls covered in green grass. A central entrance is reached via a paved path. To the left, there is a small landscaped area with a stone wall and a wooden fence. The foreground is a paved area with a green, diamond-shaped pattern. The sky is a clear, light blue.

Legenda toegepaste uitzonderingsgrondslagen

In dit document zijn gegevens geanonimiseerd op grond van:

Wet	Artikel	Omschrijving	Pagina's
Wet open overheid	Art. 5.1 lid 2 sub e	De eerbiediging van de persoonlijke levenssfeer	7