


- = Bestaande erfverharding
- = Nieuwe erfverharding
- = Nieuwe hemelwaterafvoerleiding
- = Nieuwe vuilwaterrioolering

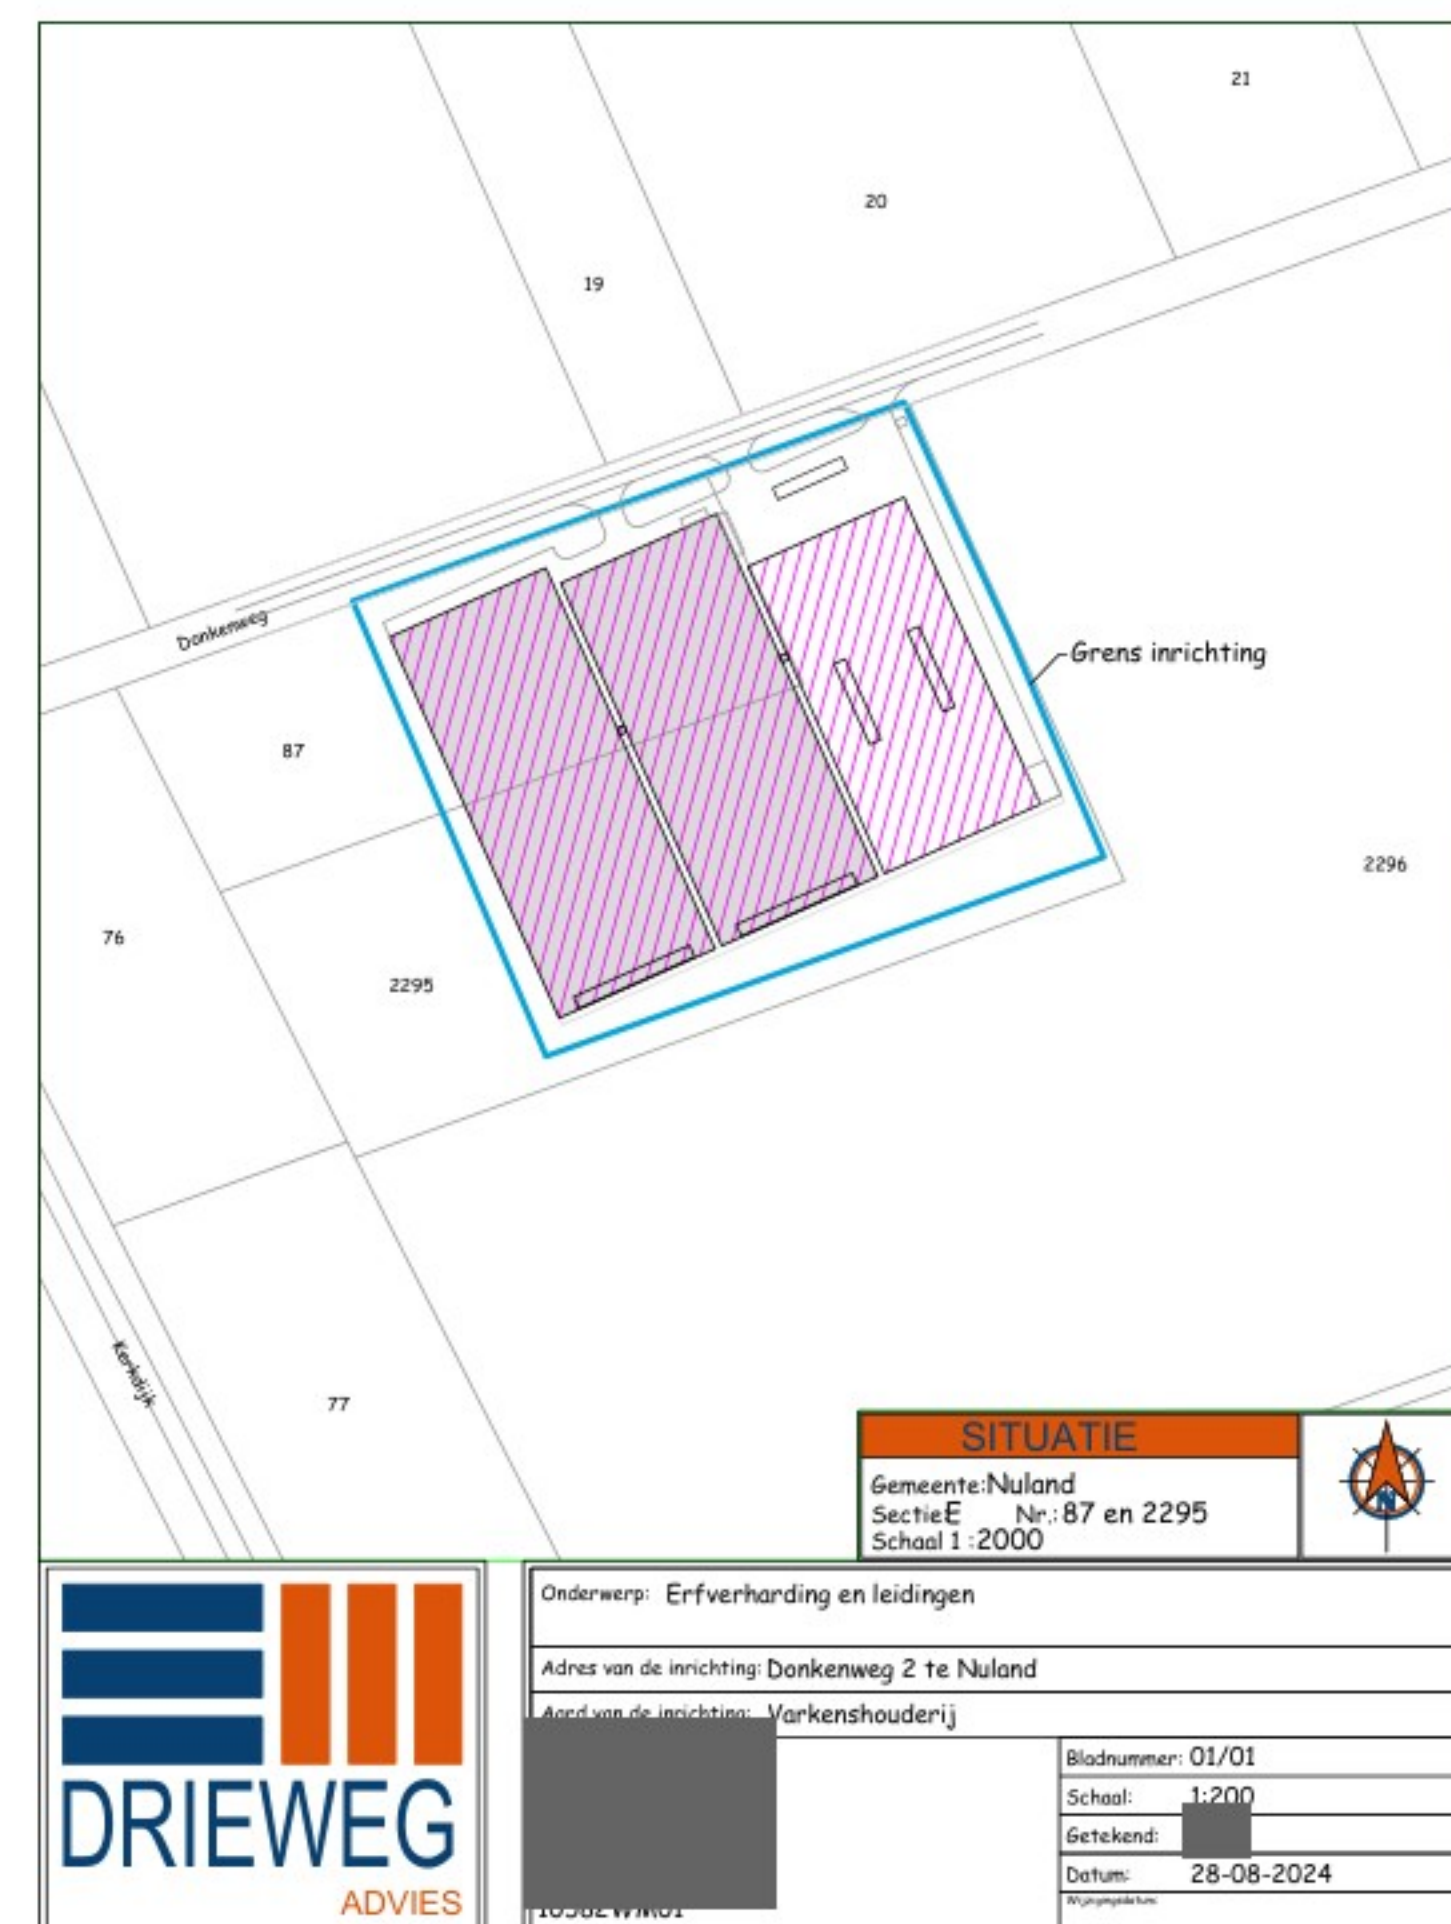

SITUATIE	
Gemeente Nuland Sectie E - Nr: 87 en 2295 Schaal 1:2000	
Onderwerp: Erfverharding en leidingen	
Adres van de verrijding: Dankweg 2 te Nuland	
Aard van de verrijding: Varkenshouderij	
Bladnummer: 01/01	Schaal: 1:200
Gedekend:	Datum: 28-08-2024