

- Struweelrand/houtsingel
Inheemse soorten
- Bomen
- Bloemrijke ruigte / akkerranden
- Bloemrijk grasland
(schaduwminnend)
- Watergang met natuurvriendelijke oever
meerwaarde voor reptielen en amfibieën
- Ruigte met (semi) aquatische beplanting
(met o.a riet – in winter laten staan)
- Patrijzenhaag
- Keiverbank
Verspreid liggende over onderzoeksgebied
- Onderhoudspad – bestaande uit
leemhoudend materiaal (zijden geschikt
voor nestelplekken wilde bij)
- Bijenhotel
- Schouwpad
- Informatievoorziening

ZONNEPARK BEEKSEDIJK

www.labeltien.nl

5.12.e

OPDRACHTGEVER

TPSolar

5.12.e

Lijnden

5.12.e

PROJECTNAAM

Zonnepark Beeksedijk te Goirle

ONDERDEEL

Landschappelijke inpassing

GETEKEND DOOR

DATUM

maart 2025






SCHAAL

1:1000

PAPIERFORMAAT

A2



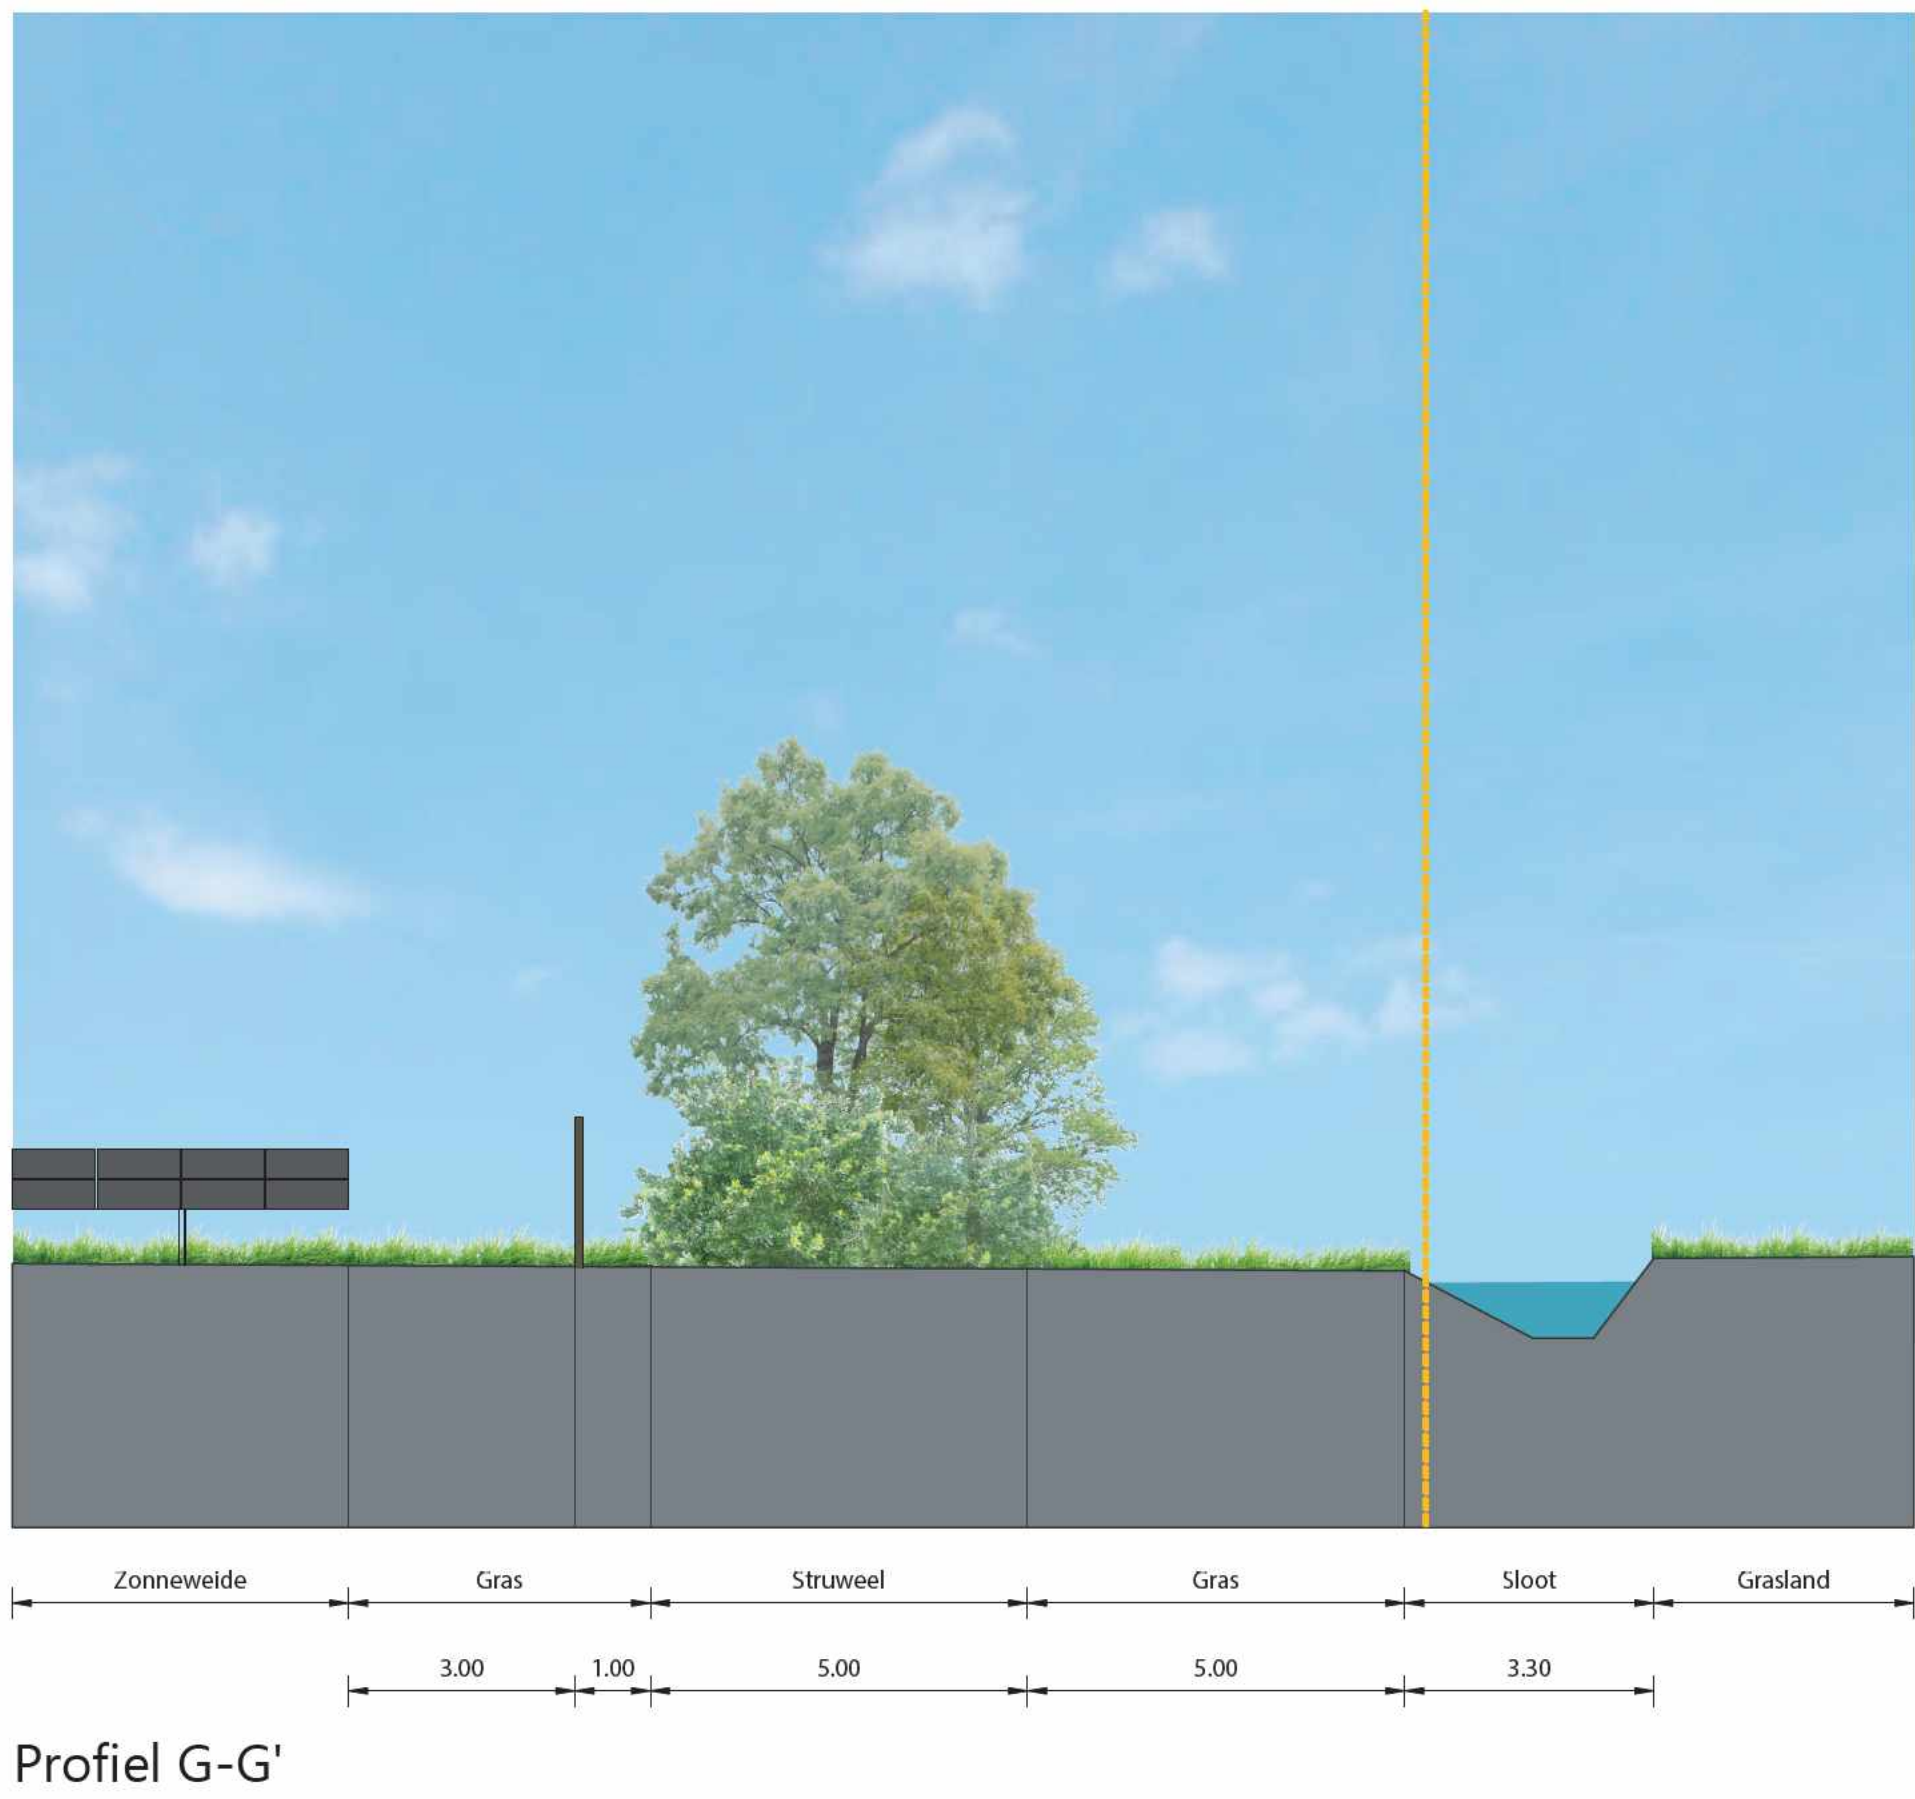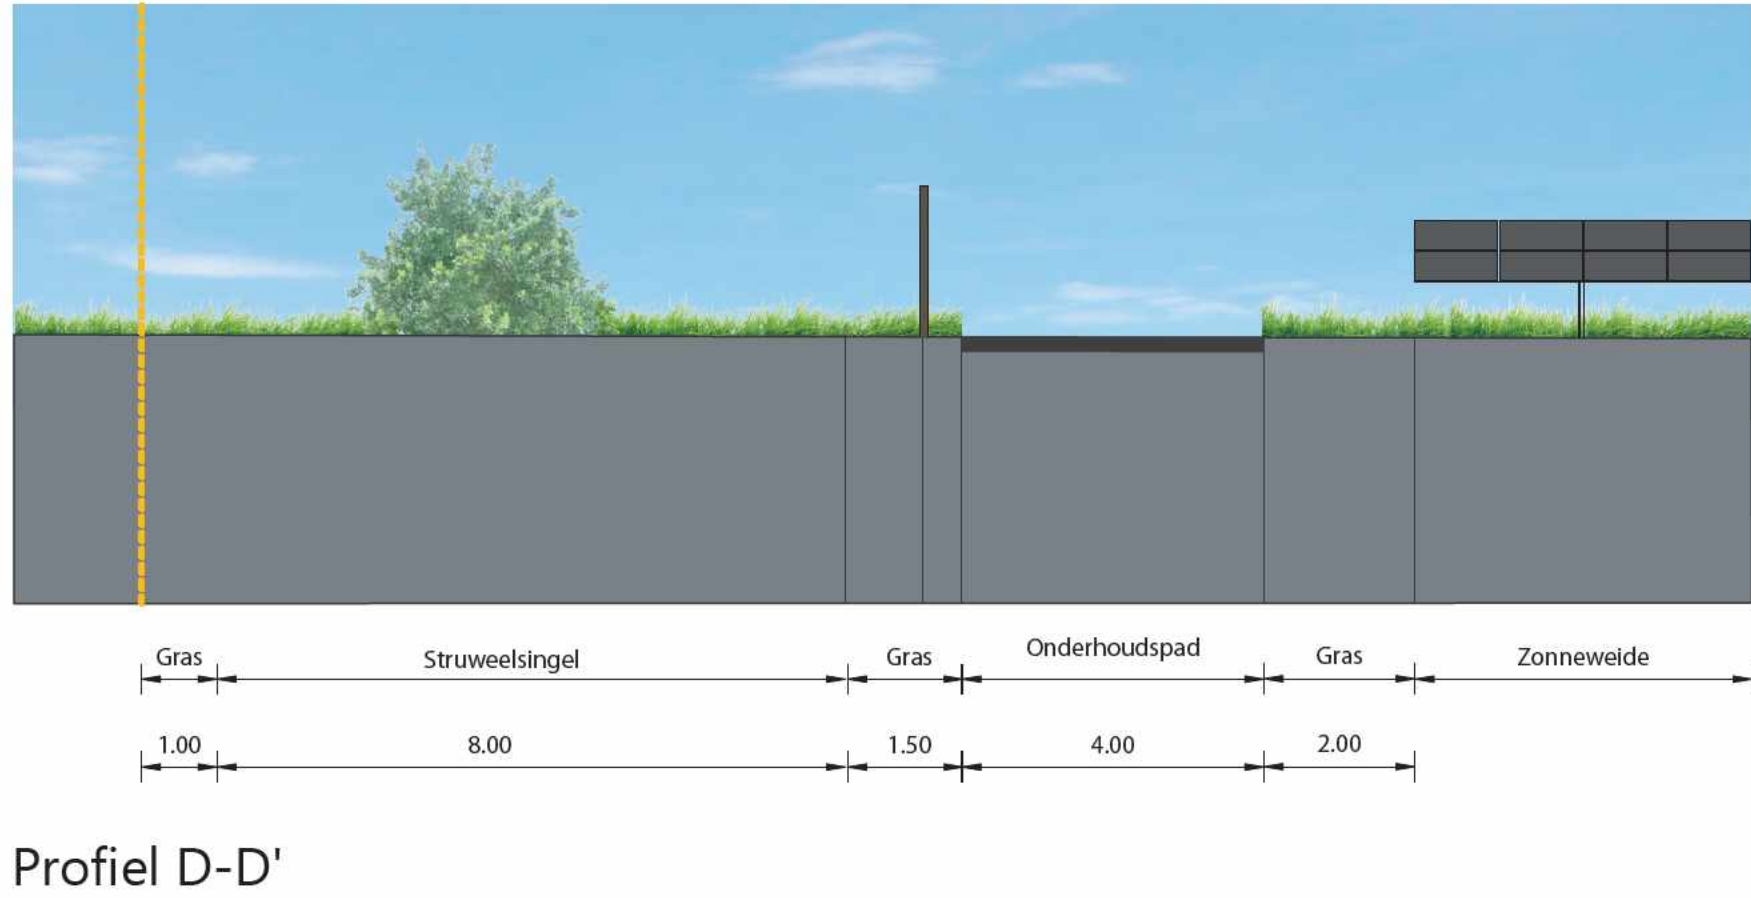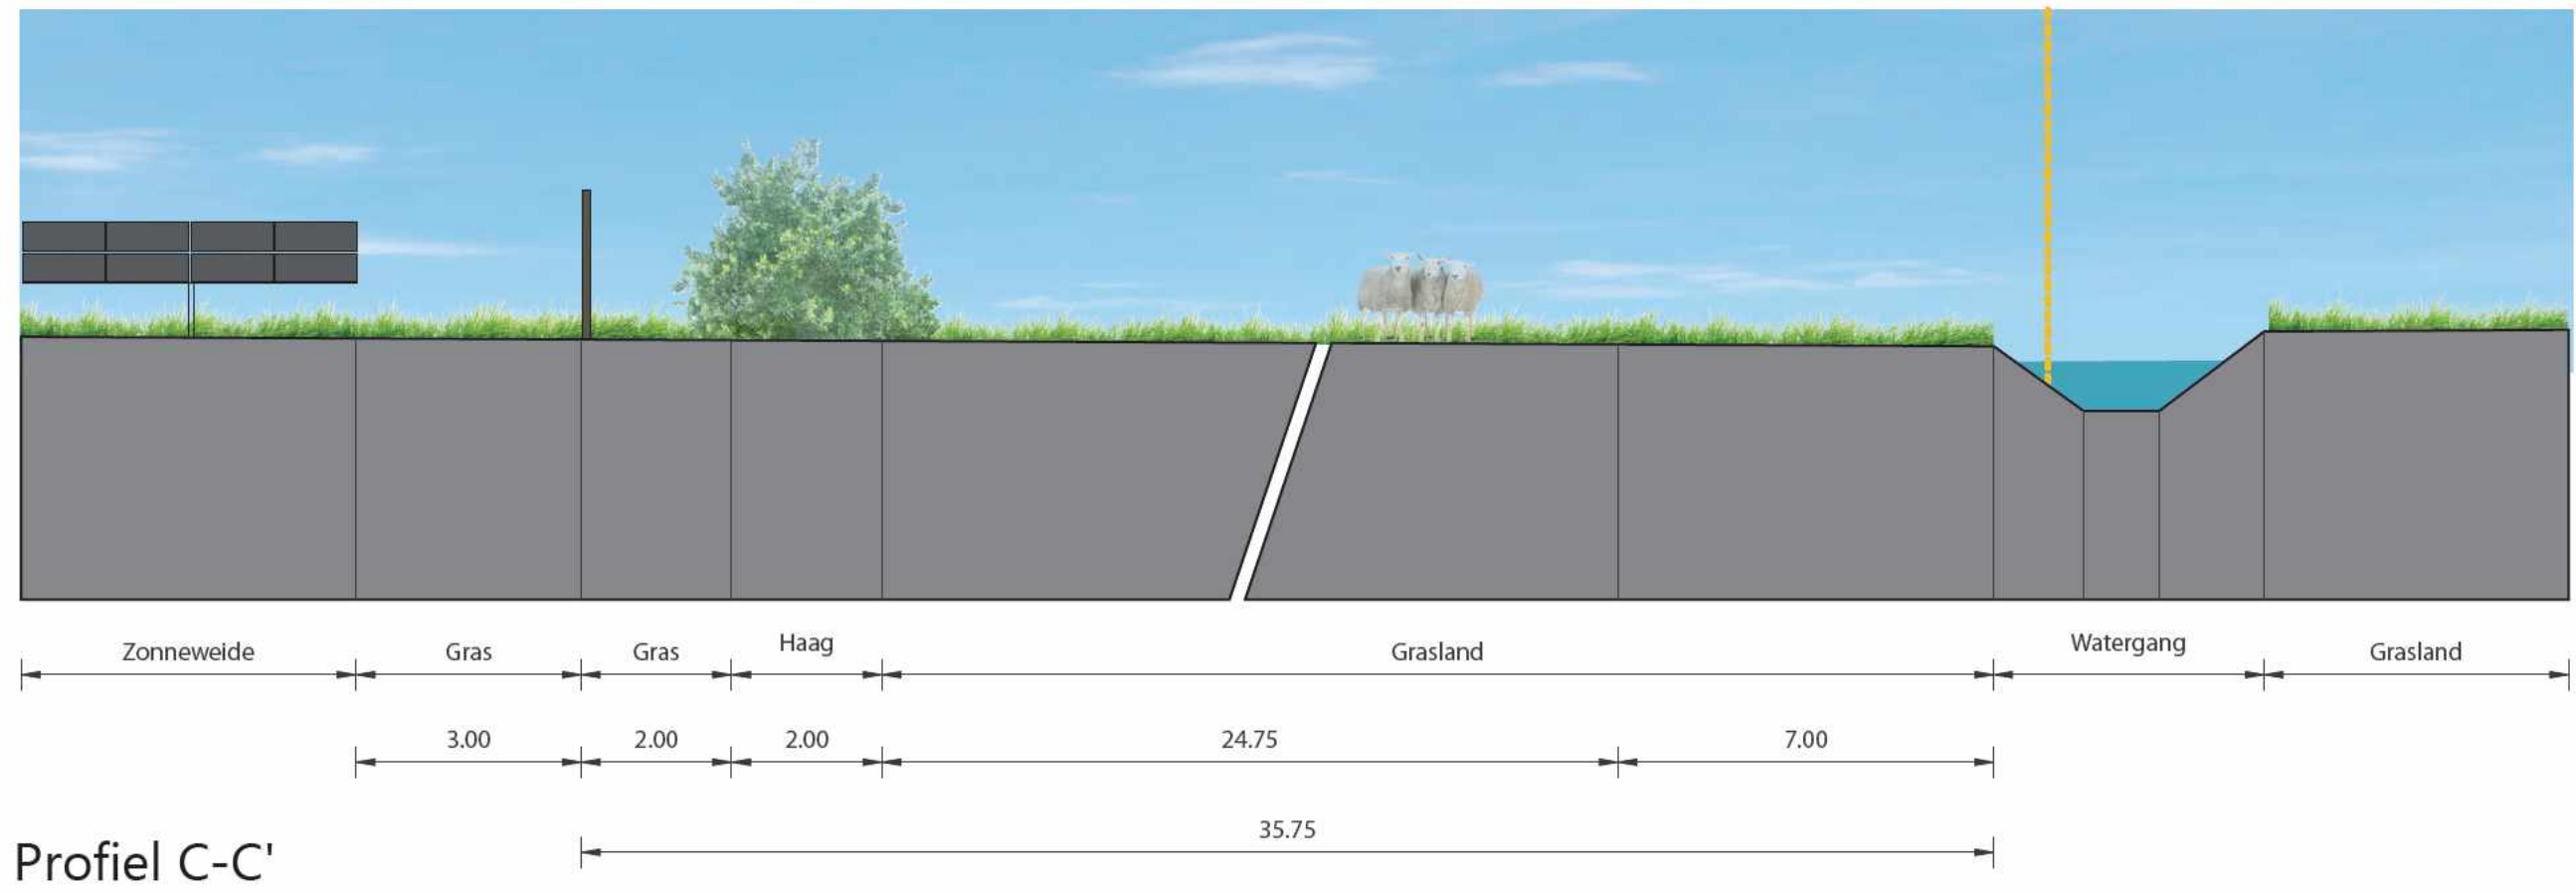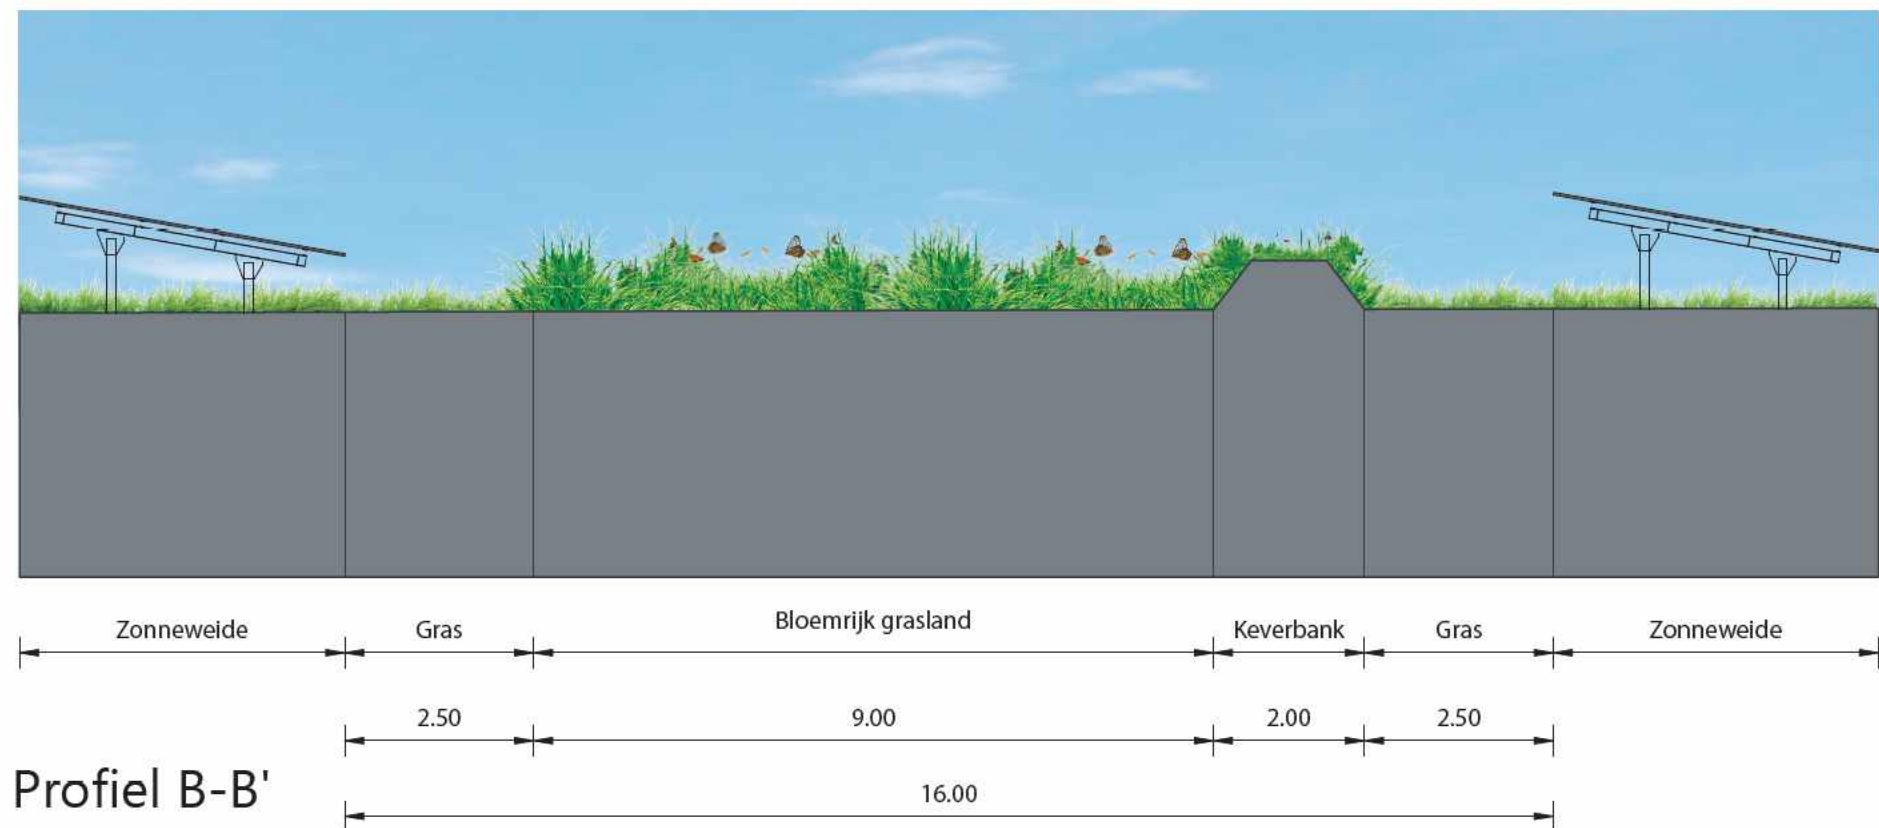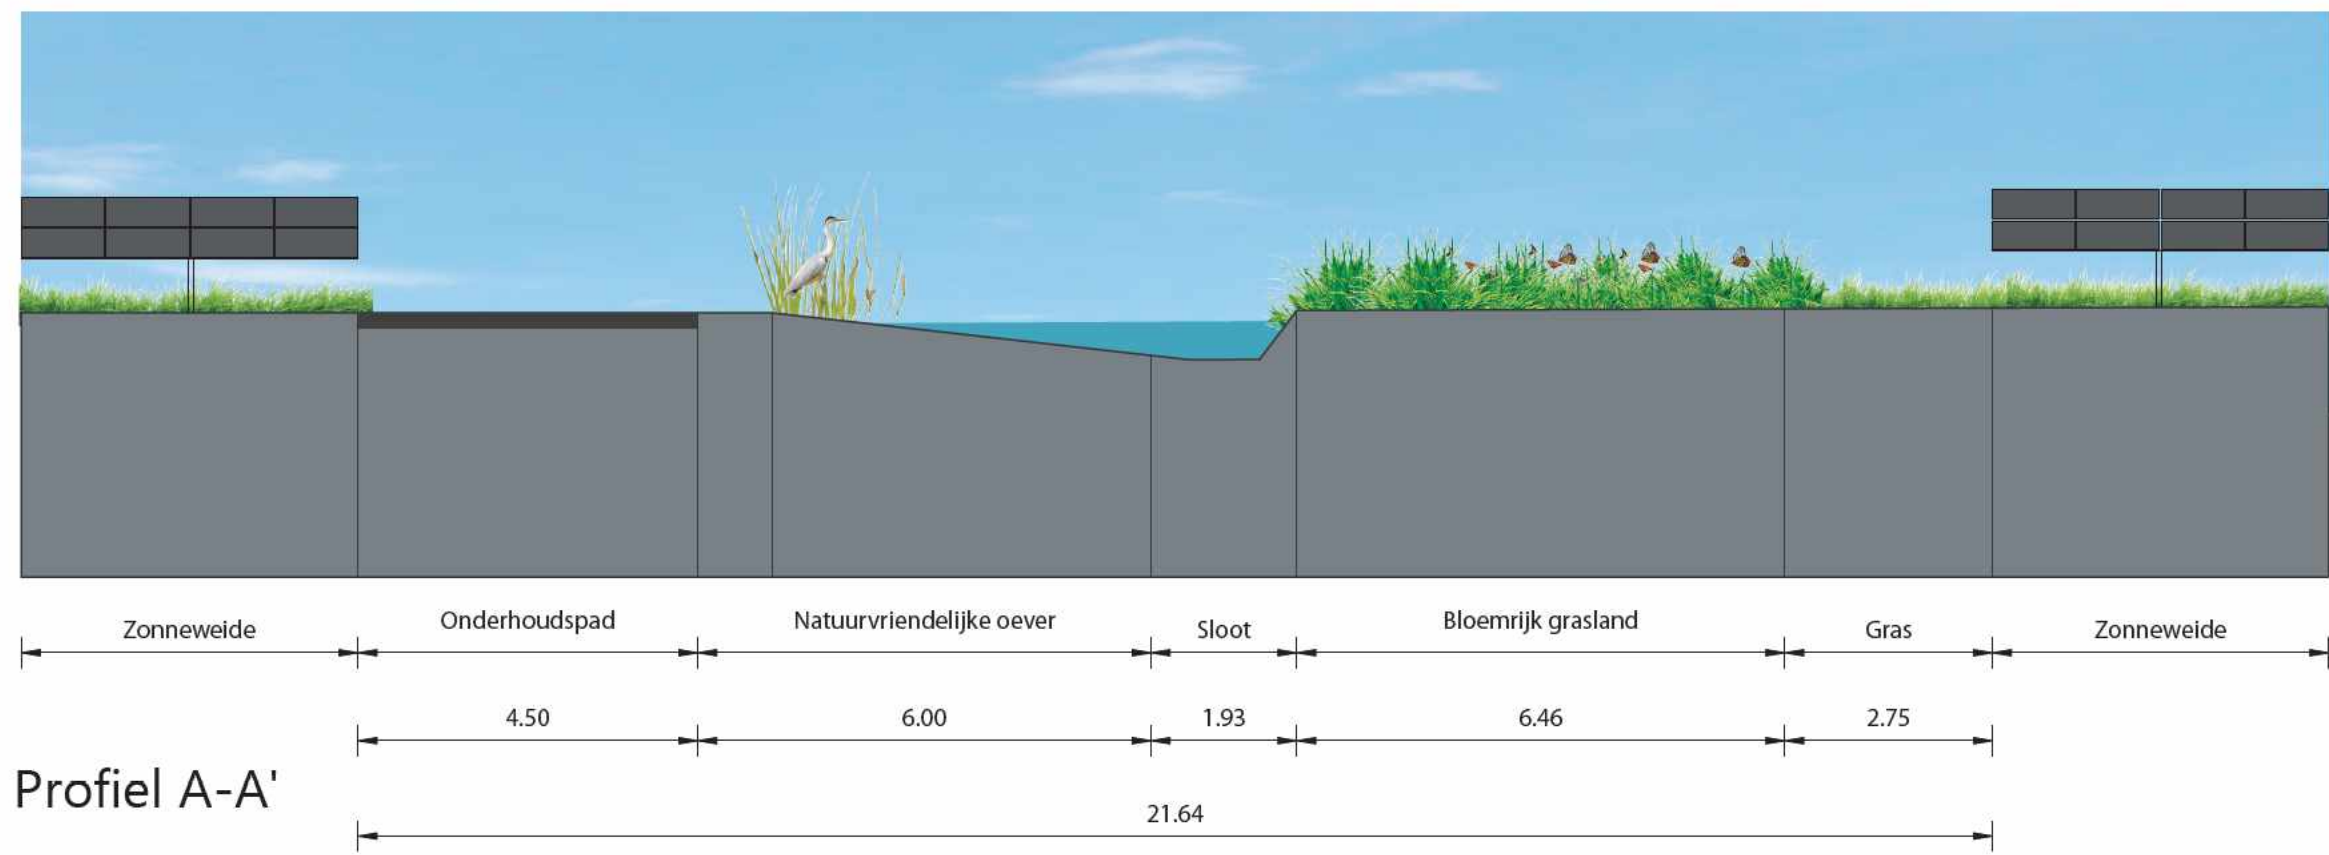

ZONNEPARK BEEKSEDIJK

www.labeltten.nl

OPDRACHTGEVER
TPSolar
B&B
Lijnden

PROJECTNAAM
Zonnepark Beeksedijk te Goirle

ONDERDEEL
Profielen

GETEKEND DOOR
B&B

DATUM
maart 2025

SCHAAL
1:100

PAPIERFORMAAT
A0