


Behoort bij besluit van Burgemeester en Wethouders van Zeist,


31-10-2025

Teammanager Ruimtelijke Ontwikkeling


Gemeente Zeist

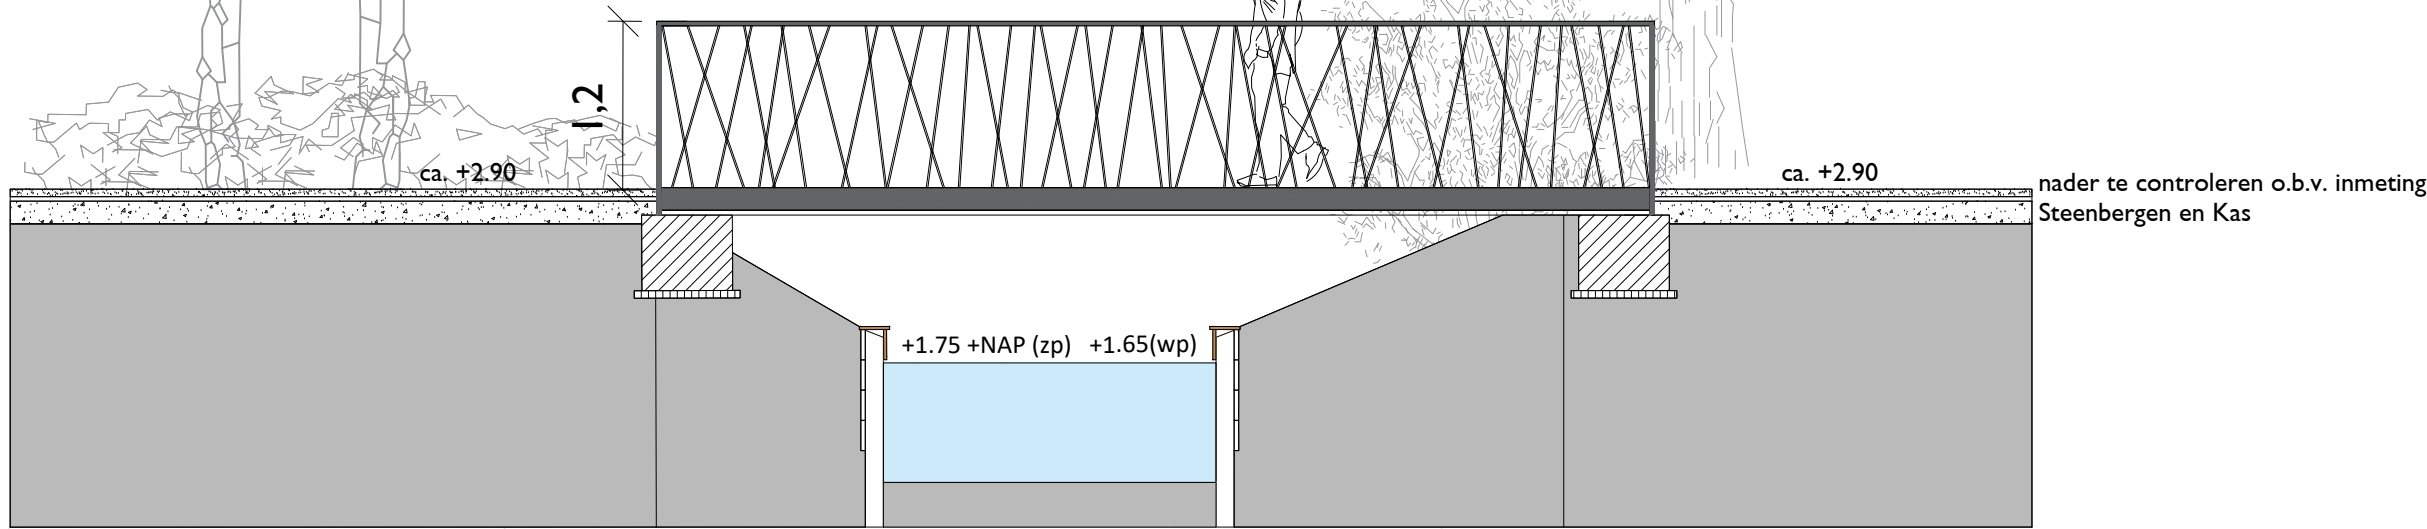

aanzicht / doorsnede

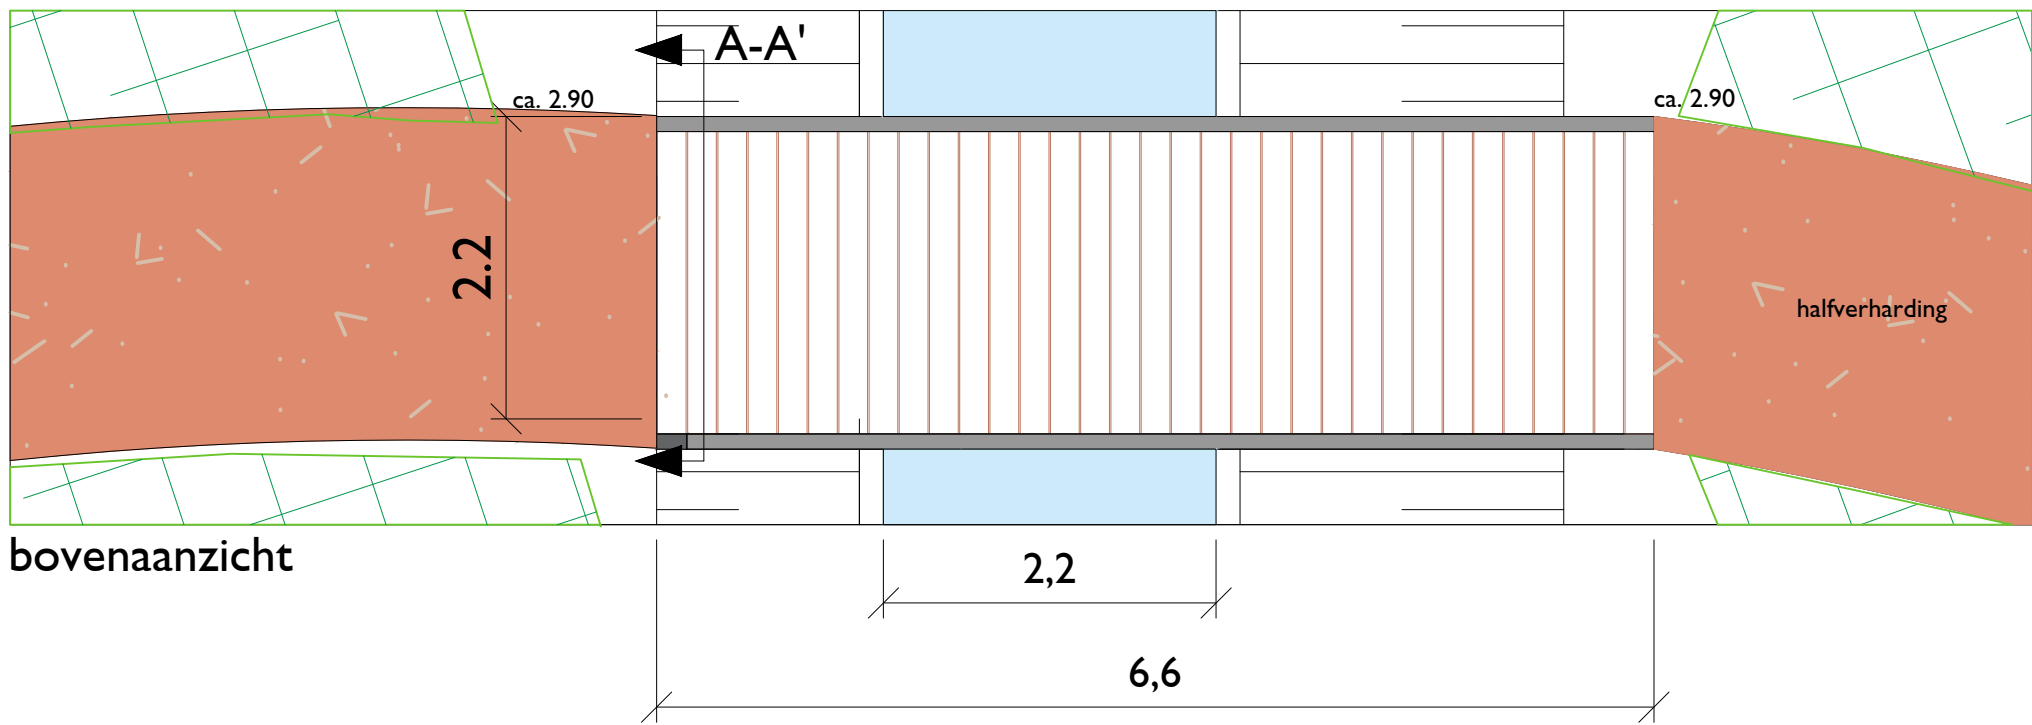

bovenaanzicht

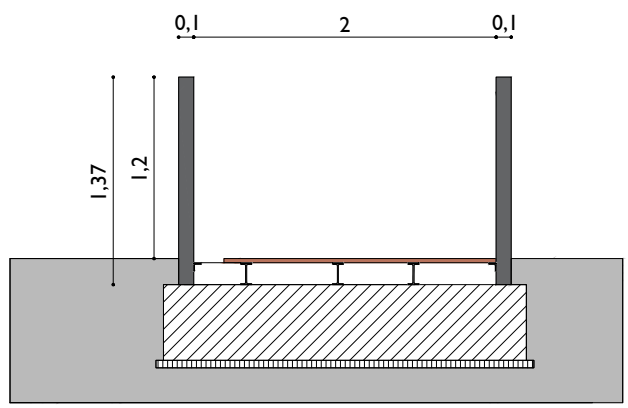

dwarsdoorsnede A-A'

Brugliggers, brugleuningen en kolommen:
staal, gepoedercoat: RAL: 8022

Dek: hard houten vlinderplanken
afm: 28x190x1580 mm

Railing: geïnspireerd op reling van Bowiebrug
(leverancier Streetlife), in onderdelen te plaatsen

Voor besteksfase hoogtes / overspanning
zorgvuldig inmeten en monumentale beuken
oostzijde Vaarsloot zorgvuldig inpassen

Project	Pestersbos
Fase	DO+
Onderdeel	detail brug Slingerbeek
Datum	28-3-2025
Schaal	1:50
Projectnr.	2010
Tekeningnr.	_BL_250328_profielen en details_Pestersbos.