





Behoort bij besluit van Burgemeester en Wethouders van Zeist,

31-10-2025


Teammanager Ruimtelijke Ontwikkeling

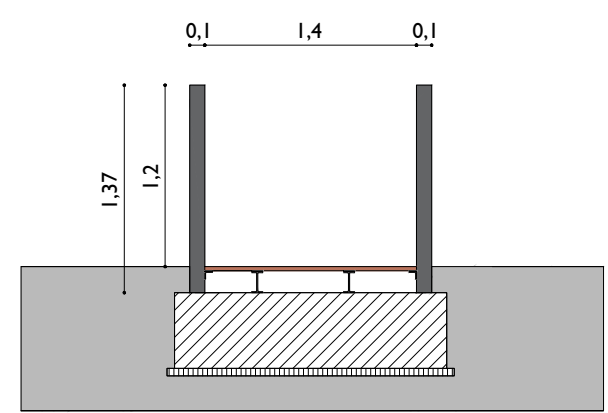

dwarsdoorsnede A-A'

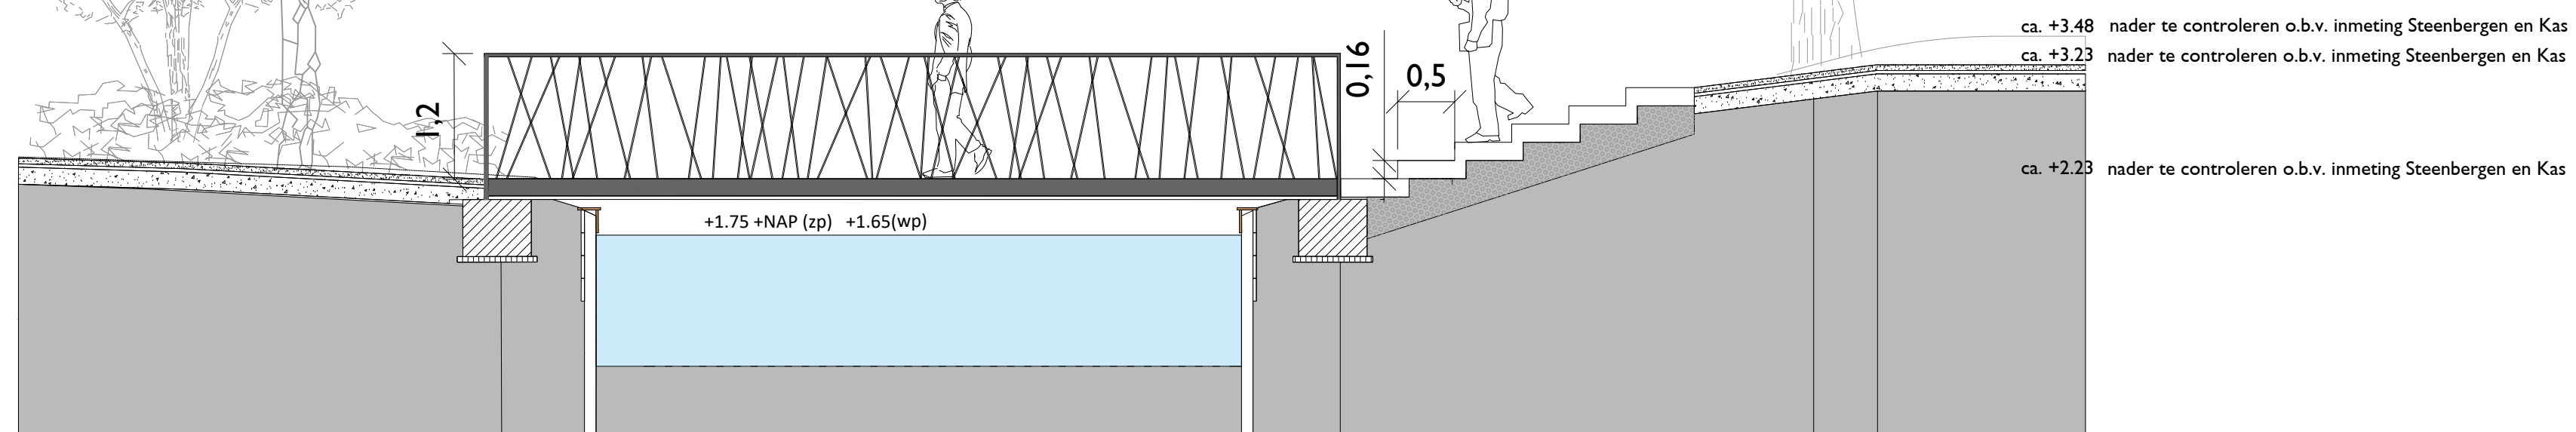

aanzicht / doorsnede

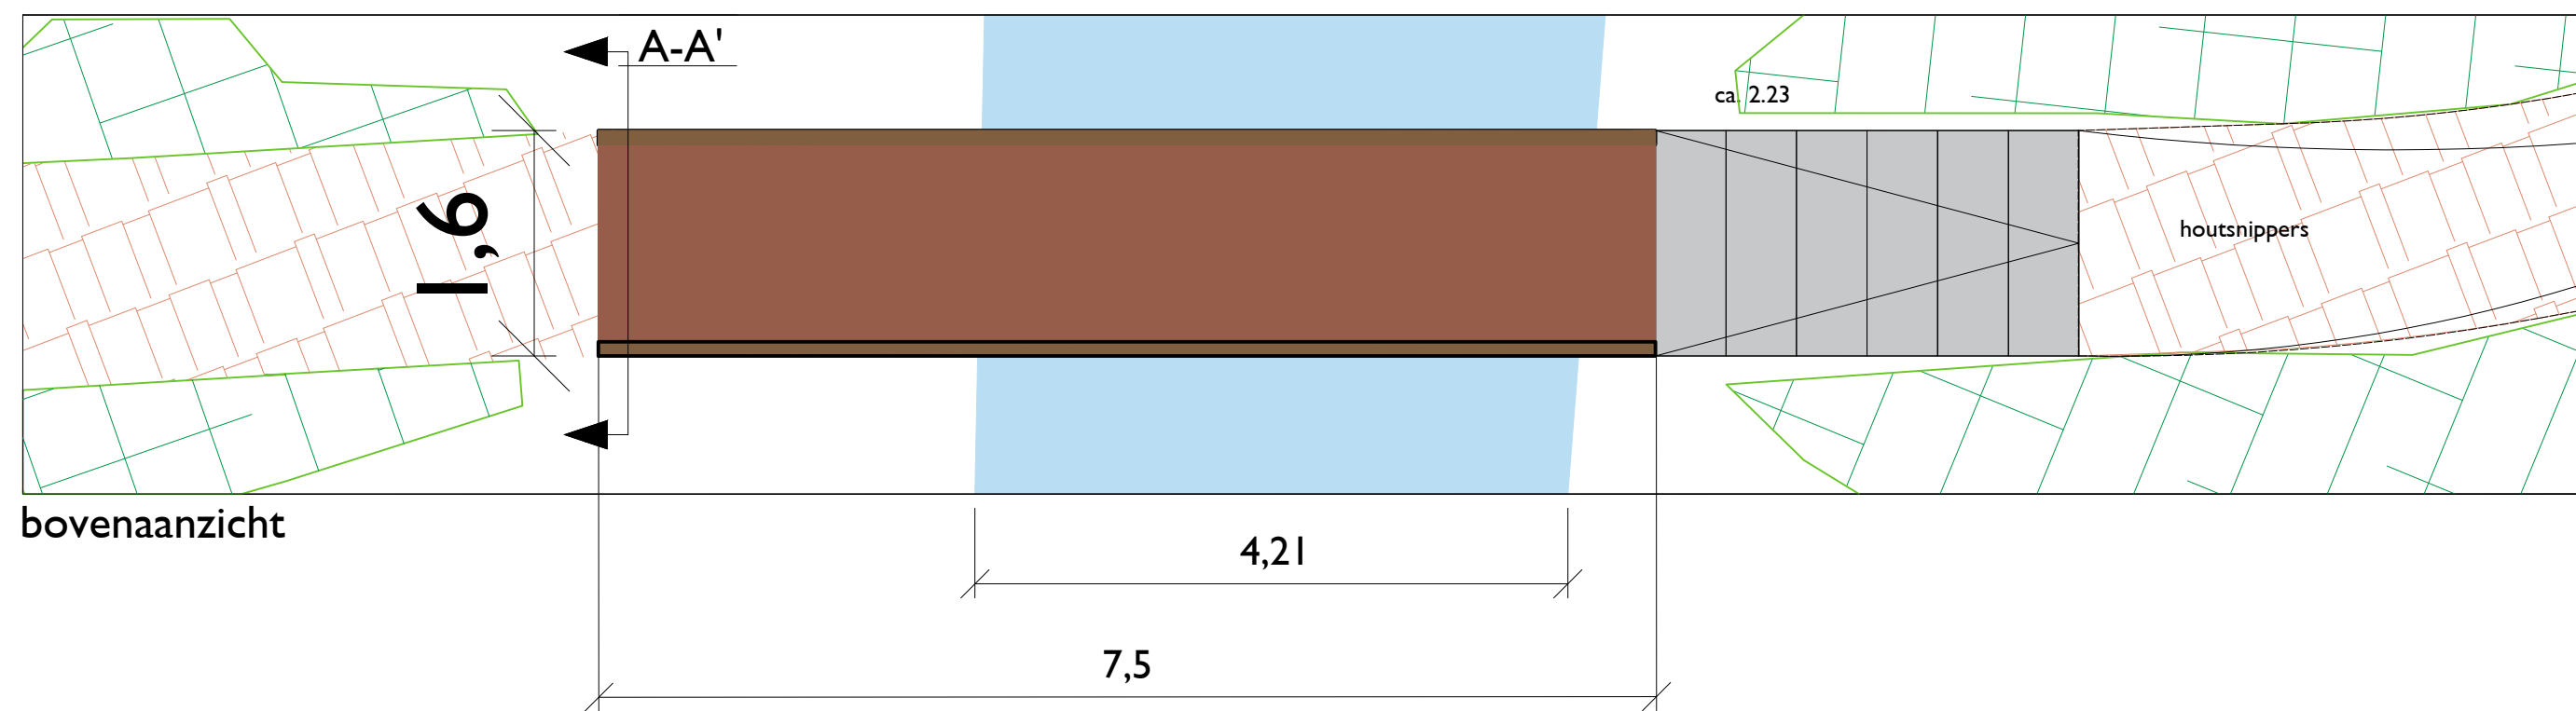

bovenaanzicht

Brugliggers, brugleuningen en kolommen:  
staal, gepoedercoat: RAL: 8022

Dek: hard houten vlonderplanken  
afm: 28x190x1580 mm

Railing: geïnspireerd op reling van Bowiebrug  
(leverancier Streetlife), in onderdelen te plaatsen

Trap vervangen door eenvoudige zwevende  
stalen trap, stroef afgewerkt in verband met  
glad worden onder kronen van de  
monumentale beuken, RAL 8022. In  
besteksfase hoogtes / overspanning  
zorgvuldig inmeten en monumentale beuken  
oostzijde Vaarsloot zorgvuldig inpassen

|             |  |
|-------------|--|
| Project     | Pestersbos                                     |
| Fase        | DO+  |
| Onderdeel   | detail brug met trap Vaarsloot                 |
| Datum       | 28-3-2025                                      |
| Schaal      | 1:50   |
| Projectnr.  | 2010   |
| Tekeningnr. | _BL_250328_profielen en details_Pestersbos.dwg |

Nieuwe Gracht 3 Tel 073 614 93 21  
5264 PK info@burolubbers.nl  
Vught www.burolubbers.nl

**BURO LUBBERS**  
landschapsarchitectuur & stedenbouw